



25-4-17

ΕΛΛΗΝΙΚΗ ΔΗΜΟΚΡΑΤΙΑ
ΥΠΟΥΡΓΕΙΟ ΥΠΟΔΟΜΩΝ ΚΑΙ ΜΕΤΑΦΟΡΩΝ
ΤΜΗΜΑ ΚΟΙΝΟΒΟΥΛΕΥΤΙΚΟΥ ΕΛΕΓΧΟΥ

Αναστάσεως 2 & Τσιγάντε
101 91 Παπάγου , τηλ. 210 6508338

Παπάγου 25-04-2017

Ар. Прωт В- 1085

✓ Προς τη
Βουλή των Ελλήνων
Δ/νση Κοινοβουλευτικού
Ελέγχου

Τυπία Αναφορών

ΘΕΜΑ «Νέα πρόταση για την ανέγερση του τεμένους στο Σχιστό σε έκταση που παραχωρεί η εκκλησία»

ΣΧΕΤ: Η Αναφορά 1734/07.04.2017 που κατέθεσε στη Βουλή,
ο Βουλευτής κύριος Νικόλαος Νικολόπουλος

KOIN: 1) Βουλευτή κ. Νικόλαο Νικολόπουλο
2) Υπ. Παιδείας, Έρευνας και Θρησκευμάτων – Γρ. Υπουργού
3) Υπ. Εσωτερικών – Γρ. Υπουργού

Σε απάντηση της παραπάνω σχετικής Αναφοράς ,παρακαλούμε να πληροφορήσετε τον κύριο Βουλευτή ότι επισυνάπτουμε το με αρ.πρωτ. 471/ΓΘ14/12-04-2017 σχετικό έγγραφο της Δ/νσης Κτηριακών Υποδομών ,για ενημέρωση.

Συντιμένα:

- το ίδιο πρωτ. 471/ΓΘ14/12-04-2017 σχετικό έγγραφο

Εσωτ. Διανομή
Γρ. Κοιν. Ελέγχου



ΥΠΟΥΡΓΕΙΟ ΥΠΟΔΟΜΩΝ & ΜΕΤΑΦΟΡΩΝ
ΤΜΗΜΑ ΚΟΙΝΟΒΟΥΛΕΥΤΙΚΟΥ ΕΛΕΓΧΟΥ



Ημερο: 12-04-17
Αριθμ. Πρωτ: 1191 ΛΠΟΣΤΟΛΗ ΜΕ e-mail & fax

ΕΛΛΗΝΙΚΗ ΔΗΜΟΚΡΑΤΙΑ
ΥΠΟΥΡΓΕΙΟ ΥΠΟΔΟΜΩΝ & ΜΕΤΑΦΟΡΩΝ
ΓΕΝΙΚΗ ΓΡΑΜΜΑΤΕΙΑ ΥΠΟΔΟΜΩΝ
ΓΕΝ.Δ/ΝΣΗ ΥΔΡΑΥΛΙΚΩΝ & ΚΤΗΡΙΑΚΩΝ
ΥΠΟΔΟΜΩΝ

ΔΙΕΥΘΥΝΣΗ ΚΤΗΡΙΑΚΩΝ ΥΠΟΔΟΜΩΝ

Ταχ. Δ/νση: Βατάτζη 37
Ταχ. Κώδ.: 114 72 Αθήνα
Πληροφορίες: Γ. Τούστης
Τηλέφωνο: 210-6427887
Fax: 210-6458571
E-mail: eyde.k@esg.le.gr

Αθήνα, 12 Απριλίου 2017

Αρ. Πρωτ.: 471/ ΓΘ14

ΠΡΟΣ: ΤΜΗΜΑ ΚΟΙΝΟΒΟΥΛΕΥΤΙΚΟΥ ΕΛΕΓΧΟΥ
Αναστάσεως 2 & Τσιγάντε 15510 Παπάγου

KOIN: 1. Γρ. κ. Υπουργού
2. Γρ. κ. Γεν. Γραμ. Υποδομών
3. Γρ. κ. Γεν. Γραμ. Θρησκευμάτων
A. Παπανδρέου 37, ΤΚ 15180 Μαρούσι
4. Γρ. κ. Αν. Γεν. Δ/ντη Υδραυλικών & Κτηριακών
Υποδομών
5. Δ/νση Σχεδιασμού Μητροπολιτικών
Αστικών & Περιαστικών Περιοχών
Πανόρμου 2, ΤΚ 11523 Αθήνα

ΘΕΜΑ: Απάντηση στην με αριθμό 1734/07-04-2017 Αναφορά (Νέα πρόταση για την ανέγερση του τεμένους στο Σχιστό σε έκταση που παραχωρεί η εκκλησία).

ΣΧΕΤ: Το με αρ. πρωτ. Β-1085/07-04-2017 έχγραφό σας με συνημμένο το με αρ. πρωτ.
1734/07-04-2017 έγγραφο της Βουλής των Ελλήνων.

Σε συνέχεια του ανωτέρω σχετικού και αναφορικά με τα θέματα που θίγονται σε δημοσίευμα εφημερίδας που επισυνάπτεται, σας γνωρίζουμε τα εξής:

1. Η Δ/νση Κτηριακών Υπ. ιδιομάντινη υλοποιεί την κατασκευή του Ισλαμικού Τεμένους, σύμφωνα με:

- Το εδάφιο ii της π. ιφαγράφου 5 του αρ. 29 του Ν.4014/11 (ΦΕΚ 209^A /21-11-11) το οποίο αντικατέστησε το ii.δθρο 3 του Ν.3512/2006 (ΦΕΚ 264^A /5-12-06) και σύμφωνα με το οποίο το Ισλαμικό Τέμενος χωρισθετήθηκε σε παραχωρηθείσα για το σκοπό αυτό έκταση, και ανατέθηκε στην ΕΙ ΔΕΚ (νύν Δ/νση Κτηριακών Υποδομών) η κατασκευή του εν λόγω έργου για λογαριασμό του Δημοσίου (συν. 1).
- Την παράγραφο 3 iου αρ. 35 του Ν.4414/16 (ΦΕΚ 149^A /9-8-16) (συν. 2).

2. Η υπηρεσία μας δεν είναι αρμόδια για θέματα χωροθέτησης.

3. Η κατασκευή του εν λόγω έργου βρίσκεται στη φάση ολοκλήρωσης του.


Ο ΠΡΟΪΣΤΑΜΕΝΟΣ ΤΗΣ
Δ/ΝΣΗΣ ΚΤΗΡΙΑΚΩΝ ΥΠΟΔΟΜΩΝ

ΕΣΩΤΕΡΙΚΗ ΔΙΑΝΟΜΗ

1. Χ.Α.
2. ΤΜΕ (2)
3. Γ.Θ.01
4. Γ. Τουστής



Π. ΧΡΙΣΤΟΔΟΥΛΟΠΟΥΛΟΣ
Πολ. Μηχ. με Α' β.

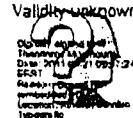

6 w.1

6215

ΕΦΗΜΕΡΙΣ ΤΗΣ ΚΥΒΕΡΝΗΣΕΩΣ ΤΗΣ ΕΛΛΗΝΙΚΗΣ ΔΗΜΟΚΡΑΤΙΑΣ

ΤΕΥΧΟΣ ΠΡΩΤΟ

Αρ. Φύλλου 209

21 Σεπτεμβρίου 2011

ΝΟΜΟΣ ΥΠ ΑΡΙΘ. 4014

Περιβαλλοντική αδειοδότηση έργων και δραστηριοτήτων, ρύθμιση αυθαιρέτων σε συνάρτηση με δημιουργία περιβαλλοντικού ισοζυγίου και άλλες διατάξεις αρμόδιοτητας Υπουργείου Περιβάλλοντος.

Ο ΠΡΟΕΔΡΟΣ
ΤΗΣ ΕΛΛΗΝΙΚΗΣ ΔΗΜΟΚΡΑΤΙΑΣ

Εκδίδομε τον ακόλουθο νόμο που ψήφισε η Βουλή:

ΚΕΦΑΛΑΙΟ Α'
ΠΕΡΙΒΑΛΛΟΝΤΙΚΗ ΑΔΕΙΟΔΟΤΗΣΗ ΕΡΓΩΝ
ΚΑΙ ΔΡΑΣΤΗΡΙΟΤΗΤΩΝ

Άρθρο 1
Κατάταξη έργων και δραστηριοτήτων

1. Τα έργα και οι δραστηριοτήτες του δημόσιου και ιδιωτικού τομέα, τα οποία η κατασκευή ή λειτουργία δυναται να εχουν πατητώσεις στο περιβάλλον, κατατάσσονται σε δύο κατηγορίες (Α και Β) ανάλογα με τις επιπτώσεις τους στο περιβάλλον.

Η πρώτη κατηγορία (Α) περιλαμβανει τα έργα και τις δραστηριότητες τα οποία ενδέχεται να προκαλέσουν σημαντικές επιπτώσεις στο περιβάλλον και για τα οποία απαιτείται η διεξαγωγή Μελέτης Περιβαλλοντικών Επιπτώσεων (ΜΠΕ) πη σκειμένου να επιβάλλονται ειδικοί οροί και περιορισμοί για την προστασία του περιβάλλοντος σχετικά με τη θυγκωτιμένη έργο ή δραστηριότητα. Ουμώνυμα με τα παραπομένα στα άρθρα 2, 3 και 4 του παρόντος Τα συν. και οι δραστηριοτήτες της κατηγορίας Α κατατάσσονται οι σε αυτά που ενδέχεται να προκαλέσουν πολὺ σημαντικές επιπτώσεις στο περιβάλλον και αποτελούν την υποκατηγορία Α1 και β) σε αυτά που ενδέχεται να προκαλέσουν σημαντικές επιπτώσεις στο περιβάλλον και ποτετέλουν την υποκατηγορία Α2.

Η δεύτερη κατηγορία (Β) περιλαμβανει έργα και δραστηριοτήτες τα οποία χαρακτηρίζονται από τοπικές και υπεπιπτώσεις μεν επιπτώσεις στο περιβάλλον και υποκεινται σε νενικες ποσοδιαγραφές, σφους και περιορισμούς που ιθενται για την ποσόστασια του περιβάλλοντος συμφωνο με τη διαδικασία που προβλέπεται στο άρθρο 8

Η κατάταξη των έργων και δραστηριοτήτων γίνεται βάσει των σχετικών κριτηρίων του Παραρτήματος!.

2. Έργα και δραστηριότητες που εξυπηρετούν σκοπούς Εθνικής Άμυνας, καθώς και έργα ή δραστηριότητες που απαιτούνται για την άμεση αντιμετώπιση φυσικών καταστροφών εξαιρούνται από την εφαρμογή του παρόντος νόμου.

3. Έργα και δραστηριότητες, ο σχεδιασμός και η διαδικασία υλοποίησης των οποίων υιοθετούνται με ειδικό νόμο, εξαιρούνται από την εφαρμογή των διατάξεων του παρόντος εφόσον, μέσα από τη νομοθετική διαδικασία που ακολουθείται, πληρούνται οι σκοποί του νόμου αυτού, συμπεριλαμβανομένης της κατάλληλης αξιολόγησης των περιβαλλοντικών επιπτώσεων και της επαρκούς δημοσιοποίησης και δημόσιας διαβούλευσης επι των συγκεκριμένων έργων και δραστηριοτήτων.

4. Με απόφαση του Υπουργού Περιβάλλοντος, Ενέργειας και Κλιματικής Αλλαγής, που εκδίδεται εντος ενος μηνος από τη δημοσίευση του παρόντος, τα δημόσια ή ιδιωτικά έργα και δραστηριότητες που υποκεινται στις ρυθμίσεις του νόμου, κατατάσσονται στις κατηγορίες και υποκατηγορίες του άρθρου 1, καθώς και σε ομάδες κοινές για όλες τις κατηγορίες.

5. Έργα ή δραστηριότητα που περιλαμβάνει επί μέρους έργα ή δραστηριότητες, κατατάσσεται στην υποκατηγορία του επι μέρους έργου ή δραστηριότητας με τις σημαντικότερες επιπτώσεις στο περιβάλλον και συνεπώς στην υψηλότερη υποκατηγορία.

6. Σε περιπτώση που καποιο έργο ή δραστηριότητα δεν περιλαμβάνεται στον πίνακα κατατάξης των έργων και δραστηριοτήτων στις κατηγορίες, υποκατηγορίες και ομάδες του παρόντος, μπορεί να ακολουθεί την κατάταξη που πλησιεστέρου συμφωνος έργου ή δραστηριότητας.

σης του περιβαλλοντος χώρου. Το ποσό της παραπάνω δαπάνης καταλογίζεται με σπόφιση της ΕΥΕΚΑ και βεβαιώνεται και εισπρακτεί σύμφωνα με τις διοικητικές του Κώδικο Εισπράξεις και Δημοσίων Εσόδων.

6 Τροποποιούνται οι παραγγραφοί 3 και 4 του άρθρου 7 του ν. 3818/2010 ως εξής:

«3. Η ΕΥΕΚΑ εγκρίνεται σε δύο τομείς, Νοτίου και Βορείου Ελλάδας, με χωρική αρμοδιότητα κατά αντίστοιχο των υψηλατμενών τομέων της ΕΥΕΠ. Στην ΕΥΕΚΑ συστήνεται οι οργανικές θέσεις προσωπικού, σις οποίες η πληρωμονταί σύμφωνα με υπαλλήλους, μονιμούς ή αερίς του χρόνου, που αποσπώνται για μία τριετία και η οποία μπορεί να παρατείνεται με απόφαση του Υπουργού Περιβάλλοντος, Ενέργειας και Κλιματικής Αλλαγής, μετά από τη προτεστητική του Ειδικού Γραμματέα Επιθεωρητης Περιβάλλοντος και Ενέργειας ή μετατάσσονται από το Δημόσιο και από νομικά πρόσωπα δημόσιου δικαιού η και από Ο.Τ.Α.L. με αντίστοιχη κατάργηση της οργανικής θέσης... στην στάση είχε ο μετατάσσομενος.

Οι αποσπώμενοι λαμβάνουν τις αποδοχές της οργανικής τους θέσης και την αυτών που συνδέονται με την ενεργό ασκηση των καθηκοντων τους. Το προσωπικό της ΕΥΕΚΑ κατονεύεται στις στάσεις τομείς με απόφαση του Υπουργού Περιβάλλοντος, Ενέργειας και Κλιματικής Αλλαγής.

4. Οι θέσεις του προσωπικού της ΕΥΕΚΑ κατανέμονται ως εξής:

- Μία (1) θέση Ηροισταμένου της ΕΥΕΚΑ, υπάλληλος του κλάδου ΠΕ Αρχιτεκτόνων Μηχανικών ή Πολιτικών Μηχανικών ή Τοπογράφων Μηχανικών ή Δασολόγων με Α' βαθμό, ως Βοηθός Γενικού Επιθεωρητή.

- Δύο (2) θέσεις Προϊσταμένων των Τομέων της ΕΥΕΚΑ, ως Επιθεωρητές έξι του κλάδου ΠΕ Αρχιτεκτόνων Μηχανικών ή Πολιτικών ή Τοπογράφων Μηχανικών ή Δασολόγων με Α' βαθμό.

- Εκατοντάρια (10) θέσεις Επιθεωρητών τακτικού προσωπικού με τις παρακάτω ειδικοτήτες:

- Οκτώ (8) θέσεις στου κλάδου ΠΕ Αρχιτεκτόνων Μηχανικών.

- Τεσσεριά (4) θέσεις κλάδου ΠΕ Πολιτικών Μηχανικών.

- Τέσσερις (4) θέσεις κλάδου ΠΕ Τοπογράφων Μηχανικών ή Τεχνολογίης Τοπογράφων Μηχανικών.

- Τέσσερις (4) θέσεις του κλάδου ΠΕ Δασολόγων, οι οποίες μπορούν να καλυπτούνται κατά από γεωπονούς ευρόσην υπαρχεία εδάφη, όμως εξειρεστης Δασολόγων.

- Τέσσερις (4) θέσεις του κλάδου ΠΕ Περιβάλλοντος (Περιβαλλοντολογία ή Μηχανικοί Περιβάλλοντος).

- Τέσσερις (4) θέσεις ΤΕ Γρολιτικών Μηχανικών ή Δομικών Εργών.

- Δέκα (10) θέσεις Διοικητικού και Τεχνικού προσωπικού με τις παρακάτω ειδικοτήτες.

- Τέσσερις (4) θέσεις κλάδου ΠΕ της ΤΕ Διοικητικού.

- Δύο (2) θέσεις κλάδου ΠΕ Οικονομολόγων.

- Δύο (2) θέσεις κλάδου ΠΕ Πληροφορικής.

- Δύο (2) θέσεις κλάδου ΠΕ Νομικών.

Οι παραπάνω τις ΕΥΕΚΑ λαμβάνουν την ειδική προσέτητη απειλή του στοιχείου β' του άρθρου 1 της κοινής αποφάσης της Υπουργών Οικονομίας και Οικονομικών και Περιβαλλοντος. Χωροταξίες και Δημοσίων Εργών 2/51475 00212 (β' 1813/2007) και οι Επιθεωρητές λαμβάνουν την εικατοντάρια αποικία του στοιχείου γ' του άρθρου 1 της παραπάνω κειμής απόφασης και υπο-

κεινται σε όλες τις ρυθμίσεις που έχουν θεσπιστεί σχετικά. Η παράγραφος 5 του άρθρου 7 του ν. 3818/2010 καταργείται.

Στους Επιθεωρητές μπορεί επίσης να ανατίθενται, πέραν των καθηκόντων του παρόντος, και αρμοδιότητες του Γ' Τμήματος της ΕΥΕΠ, καθώς και αρμοδιότητες εφαρμογής περιβαλλοντικής ευθύνης.»

7. Η παρ. 2 του άρθρου 114 του ν. 1892/1990 (Α' 101), όπως αντικαταστάθηκε με το άρθρο 9 παρ. 5 του ν. 2880/2001 (Α' 9), τροποποιείται ως εξής:

«2. α) Ανεγερθείσεται ή ανεγερόμενες οικοδομές, κτίσματα και πάσης φυσεώς εγκαταστάσεις στις ανωτέρω εκτάσεις κατεδαφίζονται υποχρεωτικά, κατόπιν αποφάσεως του οικείου Γενικού Γραμματέα της Αποκεντρωμένης Διοίκησης.

β) Οι τελεσίδικες αποφάσεις κατεδαφίσης διαβιβάζονται από τις αρμόδιες υπηρεσίες στην ΕΥΕΚΑ, προκειμένου αυτή στη συνέχεια να προβεί στην εκτέλεσή τους με τη συνδρομή των αρμόδιων υπηρεσιών.»

Άρθρο 29 Λοιπές διατάξεις

1. Μετά το άρθρο 2 του ν. 3316/2005 (Α' 42), όπως ισχύει, προστίθεται άρθρο 2Α ως εξής:

Άρθρο 2Α Δωρεά Μελετών

Με απόφαση του αρμόδιου Υπουργού ή του οργάνου διοικητης διάληξ αρμόδιας αρχής, μπορεί να εγκρίνεται η εκπόνηση μελέτης ή μέρους της, η παροχή υπηρεσιών, από ενδιαφερόμενο φυσικό ή νομικό πρόσωπο, προς το οποίο δωρεάς και χωρίς αντάλλαγμα είκε μέρους του δωρεοδόχου σε φορείς του δημόσιου και ευρύτερου δημόσιου τομέα. Με την εγκρίτικη απόφαση καθορίζονται οι όροι, υπό τους οποίους θα εκπονηθεί η μελέτη ή θα παρασχεθούν οι υπηρεσίες και θα διενεργηθεί η επιβλεψη εκ μέρους των οργάνων του δωρεοδόχου και η παράδοση και έγκριση της μελέτης από τις αρμόδιες υπηρεσίες του.

Εφόσον, εκ του είδους της μελέτης, δεν απαιτείται περιβαλλοντική ή άλλη αδειοδοτητή κατέ τη διάρκεια εκπογής της, επιτρέπεται η αποδοχή δωρεάς εκπονηθείσας μελέτης, χωρίς να έχει προηγηθεί έγκριση της εκπονησής της κατό το προηγούμενο εδάφιο

Με όμοιες αποφάσεις ορίζονται οι διαδικασίες και τα οργανώσιμα έγκρισης και υλοποίησης της μελέτης. Για την εκδοση απόφασης αποδοχής δωρεάς εκπονηθείσας μελέτης απαιτούνται: α· η δημοσίευση ανακοινώσης για την υποβολή σχετικού αιτήματος του ενδιαφερομένου, στις ιστοσελίδες της αναθετούσας αρχής και του Τεχνικού Επιμελητηρίου Ελλάδος, και η παρόδος προθεσμίας ενός μήνα, μέσα στην οποία μπορεί κάθε ενδιαφερομένος να υποβάλει παρατηρήσεις επί της μελέτης και β) η μετο παρόδος της μηνιαίας προθεσμίας εκδοση σύμφωνης γνώμης του οικείου Τεχνικού Συμβουλίου του δωρεοδόχου, στο οποίο διαβιβάζονται από την αρμόδια αρχή οι παρατηρήσεις που υποβλήθηκαν. Οι υπηρεσίες τηρησης των ιστοσελίδων του προηγούμενου εδαφίου εκδίδουν σχετικές βεβαιώσεις για την ημερομηνία των συνολικού χρόνου ανάρτησης της ανακοίνωσης, ως οποιες τίθενται υπόψη του Τεχνικού Συμβουλίου.»

2. Η ισχύς της διατάξης του σημειού στοτ της περιπτωσης β' της παρ. 6 την ώρθουσι 4 του ν. 1650/1986 που προστέθηκε με την παρ. 21 του όρθρου 12 του ν. 3851/2010 (Α' 85), παρότι είνεται έως 31.12.2011.

3. Οι προθεσμίες υποτού είλη των δικαιολογητικών της παρ. 2 του ορθρου 5 του Λ. 3843/2010 (Α' 62) στις πολεοδομικές υπηρεσίες για την υπαγωγή ακινήτων στις διατάξεις των διατηρούμενων ή χωρών του ίδιου ως σύνωνόμου παρατείνονται ασύρτιτα έλληναν μέχρι την 31.10.2011.

Για ολες τις αιτησεις η ου έχουν υποβληθεί η προθεσμία καταβολής της ταύρης της δόσης του ειδικού προστίμου, που προβλέπεται στην παρ. 4 του άρθρου 6 του ν. 3843/2010. οπως ισχει α. παρατείνεται μέχρι την 30.12.2011.

4. Το ακίνητο που βρίσκεται στο Δήμο της Αθήνας και επί των σύνων Εραστούδεντικών αριθμ. 13 και Πλατείας Αγ. Σπυρίδωνος, στο Ο.Τ. 521 28b περιοχής Παγκρατίου του εγκεκριμένου ρυμοτομικού Ν σχεδίου Δ. Αθηναίων, όπως αποτυπώνεται στο από 4 έκεμβριον 2010 τοπογραφικό διάγραμμα, σε κλίμακα 1:200, που τηρείται στο Υπουργείο Περιβάλλοντος. Ενείς γειας και Κλιματικής Αλλαγής, φωτοσημικρύψη του οποίου συνοδεύει τον παρόντα νόμο, υπό τα στοιχεία ΑΒΤΔ 2247ΙΚΛΑΜΝΕΟΠΑ, επιφανεια-
ας: 908,45 τ.μ., τυμησ η οποίου έχει χαρακτηριστεί ως διατηρητέο με την μ' αριθμ. πρωτ. 80667/5242/26.7.1993 στοιχεαστη του ιτανού Περιβάλλοντος, Χω-
ροτοίες και Δημόσιων Εγγυών (Δ' 1078) και ως ιστορικό μνημείο με την υπ' αριθμ. πρωτ. ΥΠΠΟΔΙΔΑΠΙ/Γ/
3434/4285/16 1.1.1995 από διαστη του Υπουργού Πολιτι-
σμού (Β' 63). χαρακτηρίζεται ως χώρος συνένευσης κτι-
σίου για την λειτουργία Μη μοείου Σύγχρονης Τεχνής και
σχετικών πολιτιστικών δραστηριήτων.

Για το οκτώτο και τρίτονται σειδικοί όροι και περιορισμοί δύναμης. Σύμφωνα με τη μελέτη του συνόλου των επεμβάσεων και ποσα ΙΚΕών που εγκρίθηκαν με την από 16.7.2009 θετική γνωστή προτίμηση του Κεντρικού Συμβουλίου Νεωτερών Μνημηών και την υπ' αριθμ. πρωτ. ΥΠΠΟΔΑΝΣΕΜ/84249.219 /14.9.2009 αποφασή του Υπουργού Πολιτισμού και στη συνέχεια εγκρίθηκαν με την υπ' αριθμ. πρωτ. ΥΠΠΟΔΑΝΣΕΜ/10630/330/30.11.2010 αποφασή του Υπουργού Πλλ. Δημόσιου, με θέμα «Έγκριση α) Οριστικής Αρχιτεκτονικής Μελέτης και β) Στατικής και Η/Μ προμελέτης επισκεψίας διατήρησης κτιρίων και προσθήκης καθώς υψώσ και στην επεκτάση, ωφρόμενης έδιοκτησίας ίδρυματος Β. και Ε. Γουλανδρού, επι των οδών Ερατοθένους 13 και Αγίας Σπυρίδωνος, στο Παγκράτι του Δήμου Αθηναίων». Η ποία εκδόθηκε συμφωνά με την αυτοφυή Γνωμεδοτερηση του Κεντρικού Συμβουλίου Νεωτερών Μνημειών από τη διοικητική στο Γραπτικό Συνεδρίασης με αριθμ. 22/11.11.2010, ως ακολούθως:

α) Μειώστε συνθετικό τα ιδίαν του κτιρίου. Συμπεριλαμβανομένων και των υπόγειων χώρων οποιασδήποτε χρήσης (βαθηθητικής ή κυάνων) 7080,00 τ.μ. και ο μεγαλύτερος συντελεστής διοικητικής των υπερβανικών γυμναστικών του κτιρίου ανέρχεται ως εξής σε 10.750,00 στο Ο.Π. 520288: 3,60, προτότι η πλειονότερη συνθετική δια μήνα υπερβανικά του εδάφους ανερχεται σε 32.70,00 τ.μ.

3) Το ποσόστιο καλύψη της εκπομπών στους υπεργείους ορισμένων θερινών μπεζών είναι το 70%. Στο ιδιόγειο το υπεριού κατόπιν της τυχός του είναι υπεργείο η καλύψη δύνατον να καταλαμβάνει το 90% - και στους υπογειούς ορισμένους πράγματα της γεωργίας το 100% των εκπομπών.

Στο παρόν έγγραφο αποδίδεται την πλήρη συμφωνία της Δημόσιας Διοίκησης της Εποχής 2000-2001.

γράφου 1, επιτρέπεται η κατασκευή υπόγειου χώρου κατ' επέκταση του περιγράμματος της στάθμης του ισογείου, κάτω από τον υποχρεωτικό ακάλυπτο χώρο, με χρήση καταστήματος και βοηθητικών χώρων.

γ) Το μεγιστό ύψος του κτηρίου ορίζεται ως ισχύει στο Ο.Τ. 52028b: 27,00 μ. μετρούμενο από το οριστικά διαμορφωμένο έδαφος. Υπεράνω του ύψους αυτού επιτρέπονται οι κατασκευές καί εγκαταστάσεις που προβλέπονται στο άρθρο 16 του ΓΟΚ.

δ) Επιτρέπεται η κατασκευή πέντε υπόγειων ορόφων εκ των οποίων οι τρεις επιτρέπεται να έχουν κύρια χρήση με τεχνητό φωτισμό και αερισμό. Οι τετάρτος και πέμπτος υπόγειοι άροφοι έχουν αποκλειστικά βοηθητική χρήση.

ε) Επιτρέπεται κατ' εξαίρεση των διατάξεων του ν. 960/1979, του άρθρου 14 παρ. 4ο του ν. 3044/2002 (Α' 197) και του π.δ. 111/2004 (Α' 76) η δημιουργία μόνο πέντε θέσεων αυτοκινήτων επιβοτικής χρήσης (I.X.) στους παραπάνω υπόγειους ορόφους για την εξυπηρέτηση του προσωπικού του κτιρίου.

στ) Επιβάλλεται η φύτευση πρασίνου στο σύνφολο του υποχρεωτικώς ακαλύπτου χώρου, (συμπεριλαμβανομένων και των τημμάτων αυτού κάτω από τα οποία εκτείνονται υπόγειοι χώροι), με εξαίρεση των απαραίτητων διαδρόμων εξυπηρέτησης και προσβάσεων πεζών και σχημάτων, σύμφωνα με το άρθρο 17 του ΓΟΚ και το άρθρο 23 του Κτιριοδομικού Κανονισμού.

Οι ανωτέρω όροι α' έως σ' ελέγχονται σύμφωνα με τις οικείες διοιτάξεις του ΓΟΚ και του Κτηριοδομικού Κανονισμού.

Τροποποίησεις της εγκριθείσας μελέτης και των εσωτερικών χώρων του κτιρίου, χωρίς υπερβασή των ανωτέρω όρων και περιορισμών δόμησης επιτρέπονται μετά από εγκριση της αρμόδιας Διεύθυνσης του ΥΠΠΟΤ, σύμφωνα με τις κείμενες διατάξεις.

Καταργείται η παρόδια στοά του ρυμοτομικού σχεδίου, σε όλο το πρόσωπο του οικοπέδου επί της οδού Ερατοθένους, λόγω της ύπαρξης του διατηρητέου κτιρίου, σύμφωνα με τη μελέτη της παραγράφου 2.

Η υπ' αριθμ. 4231/732/17.2.2000 απόφαση του Υπουργού Περιβάλλοντος, Χωροταξίας και Δημοσίων Εργών (Δ. 121) καταργείται.

Κάθε γενική ή ειδική διάταξη, που αντικείται στους ανωτέρω όφους, δεν εφαρμόζεται για το ακίνητο της παραγόφουσ ρυτίς.

5. i. Το διο πρώτα εδάφισα της παρ. 8 του αρθρου 3 του π.δ. της 20.09.1995 (Δ' 1049) αυτικαθιστανται ως εξής:

«Μέσος στους κοινόχρηστους χώρους επιτρέπεται ο καθορισμός χώρων κοινωνικών, πολιτιστικών και θρησκευτικών λειτουργιών σε ποσόστω μεχρι 5%. Ήταν χώρους αυτούς επιτρέπονται οι χρησεις: εστιατορίες, ανώνυμητηρια, χώροι συνάθροισης κοινού, πολιτιστικό κτήριο, κτήριο εκπαίδευσης, υπαίθριες αθλητικές εγκαταστάσεις, κτήρια κοινωνικής πρόνοιας και θρησκευτικού χώρου.»

ii. Το νόμο 3 του ν. 3512/2006 (Α' 264) αντικαθίσταται ως εξής:

«1. Σε τμήμα του δημόσιου ακινήτου (Α.Β.Κ. 4θ) που περιλαμβάνεται στο Ο.Τ. 25 της περιοχής «Βοτανικού» του εγκεκριμένου ουμοτομικού σχεδίου του Δήμου Αθηναίων, συνολικής εκτάσης 850 τ.μ., οπως εμφαίνεται στο σχετικό πρωτότυπο κτηματογραφικό διαγράμμα εφαρμογής (δύο πινακίδες) σε κλίμακα 1:1.000, που θεωρήθηκε από την Ηραισταμένη Θρησκιών Ρυθμιστικού Σχεδίου Αθηνας ως την πρ. 22.3.2011 πρόξενη της κατ. θανά-

ντιτυπό του σε φοιτησικρυνση δημοσιεύεται με τον παρόντο νόμο στην Εφημερίδα της Κυβερνήσεως, εντός του κόκκινου τερψ γραμματος που φαίνεται στο διό διάγραμμα με στοιχεία Α' Β' Γ' Δ' Ε' Ζ' Η' Θ' Ι' Κ' Λ' Μ' Ν' Ξ' Ο' Α'. επι ρεπεται η σγκατάσταση και κατασκευή Τεμένους, πεδιλού ιβανομενών και των απαραίτητων κτηρίων υποστηρικτικών λειτουργιών (χώροι υγιεινής κ.λπ.) μέσω της κατάλη γής προς τούτο μετασκευής υφιστά- μενων κτηρίων.

2. Η μελετη για την εγκατάσταση και η κατασκευή του Τεμένους για λαγι ωφελημό του Δημοσίου θα γίνει από την Ειδική Υπηρεσία Δημοσίων Έργων Κτηριακών (Ε.Υ.Δ.Ε.Κ.) της Ι.ενικής Γραμματείας Δημοσίων Έργων του Υπουργείου Πολιτισμού. Μεταφορών και Δικτύων, σύμφωνα με τους δρόμους και τους περιορισμούς δόμησης που καθορίζονται με το έ.δ. της 20.9.1995 (Δ' 1049), και θα βασευει τη Πρι Υφαμμα Δημοσίων Επενδύσεων του Υπουργείου Παιδείας, Δις Βίου Μαθησης και Θρησκευμάτων.

3. Η οικοδομητική δόμηση για την εγκατάσταση και κατασκευή του Τεμένους ως περιλαμβανομένων και των απορριτητων κτηρίων υποστηρικτικών λειτουργιών (χώροι υγιεινής κ.λπ.) χοι πγειται η σασθεωρείται από τη Διεύθυνση Οικοδομικής και Κτηριοδομικών Κανονισμών του Υπουργείου Περιβάλλοντος. Ενέργειας και Κλιματικής Αλλαγής, σύμφωνα με το άρθρο 1 του ν. 3342/2005 (Α' 131), όπως τρι κοποιηθηκε με το άρθρο 33 του ν. 3492/2006 (Α' 116).

4. Μετό την οικοδόμηση της κατασκευής, τη χρήση του Τεμένους πως ξαρχειται από το Δημοσιο δωρεάν, για συμβιτο χρόνο, σ σ.Ν.Π.Ι.Δ. του άρθρου 1, με σκοπό τη διοίκηση διαχειρισης και συντηρηση του. σύμφωνα με τα οριζόμενα στο άρθρο 2.

5. Με αποφαση ; των αρμόδιων Υπουργών ρυθμιζο- νται οι ειδικές λειτουργίες της χοηματοδότησης του εργα, των σποφεκ νομενών οργάνων. ο χρόνος έναρξης της παραχωρησης της χρησης της παραγράφου 4, καθώς και κάθε σχετικη ήμερη για την εφαρμογή του παρόντος άρθρου 5.

6. Η παρ. 1 του ίσθεου 4 του ν. 3512/2006 (Α' 264) αντικυθιστοται ως εις:

«1. Το Τεμένος ιντηκει κατα κυριότητα στον παραχωρησαντη τη χρηση».

Άρθρο 30 Η σταθατικές διατάξεις:

1. Μεχρι την εν ιδη ισχύος του παρόντος διατηρου- νται σε ισχυ οι ιδη ισταμενες διατάξεις του ν. 1650/1986 (Α' 160); ως ισχυει ότι την περιβαλλοντικη αδειοδοτηση.

2. Από την εναρ ο ζειτουργιας του ΗΠΜ και για περιο- δεις ιδη με δια οποιει και σαντορε στο ΗΠΜ της πληρωφοριας που ισμαται σε εντυπη μορφη ειτε να ζη- τε από το ιερεο την ενον να συνδοτο αυτες τις πληρωφοριας στο ΗΠΜ Μετό την περιοδο των δύο ετων, οι προξεις και άλλες σταδιας πη διαδικαστος για την έκδο- ση ΑΕΠΟ η ιπτημη της σε ΠΠΔ διεξαγονται ηλεκτρονικα, μεσω του ΗΠΜ. ω την επιφυλαξη του τοιτου εδαφιου της παραγραφου 2 του άρθρου 18.

3. Μεχρι την εκά ιδη πη αποφασης της παραγραφου 3 του άρθρου 6 ίσθεου ισθεντος, για το εργα και δραστηριο- τητες της καρταγιας η ο διαδικασιες

της υποκατηγοριας Β4 της κ.υ.α. 11014/703/Φ104/2003 (Β' 332), η άλλες διαδικασιες που τυχόν προβλέπονται σε ειδικότερες διατάξεις, όπως αυτές ισχύουν.

4. Πληρεις φάκελοι ΠΠΕ, ΜΠΕ, καθώς και αντιστοιχοι φάκελοι αιτημάτων για ανανέωση ή τροποποίηση ΑΕΠΟ, που έχουν υποβληθει πριν από την έναρξη ισχύος του παρόντος νόμου, ολοκληρώνονται ως προς την αξιολό- γηση τους και εκδίδονται αντιστοιχα οι ΠΠΕΑ και ΑΕΠΟ, καθώς και αποφάσεις ανανέωσης ή τροποποίησης ΑΕ- ΠΟ, σύμφωνα με τις προισχύουσες διατάξεις, εκτός εάν ο φορέας του έργου ή της δραστηριότητας ζητησει την υπαγωγη του στις διατάξεις του παρόντος νόμου. Για τις περιπτώσεις αιτημάτων ανανέωσης ή τροποποίησης ΑΕ- ΠΟ, που υποβλήθηκαν πριν από την έναρξη ισχύος του παρόντος νόμου, διατηρειται σε ισχυ μέχρι την ολοκλή- ρωση της διαδικασιας η υφιστάμενη ΑΕΠΟ, ανεξάρτητα από το χρόνο υποβολής των αντιστοιχων φακέλων.

5. Από τη δημοσίευση του παρόντος νόμου, η έγκριση, ανανέωση ή τροποποίηση των περιβαλλοντικών όρων των έργων και δραστηριοτηών, που έχουν υποβληθει πριν από την έναρξη ισχύος του παρόντος νόμου και σύμφωνα με τις προισχύουσες διατάξεις εμπίπτουν στην αρμοδιότητα του Υπουργείου Περιβάλλοντος, Ενέργει- ας και Κλιματικής Αλλαγής, γίνεται με απόφαση του Υ- πουργού Περιβάλλοντος, Ενέργειας και Κλιματικής Αλ- λαγής. Δεν απαιτείται η συνυπογραφή τους από άλλους Υπουργούς που θεωρούνται συναρμόδιοι σύμφωνο με την παρ. 2 του άρθρου 4 του ν. 1650/1986 (Α' 160), όπως έχει τροποποιηθει και ισχύει.

6. Μέχρι την εκδοση των αποφάσεων των εδαφιων γ- και δ- της παραγράφου 17 του άρθρου 20 του παρόντος, διατηρούνται σε ισχυ οι υφιστάμενες διατάξεις για τους ελέγχους.

7. Μέχρι την έκδοση της απόφασης της παραγράφου 8 του άρθρου 17 του παρόντος διατηρούνται σε ισχυ οι υ- φιστάμενες διατάξεις για τα τέλη, δηλαδή η παραγρα- φος 10 περιπτωση ε του άρθρου 4 του ν. 1650/1986 (Α' 160), όπως έχει τροποποιηθει και ισχύει, και η παράγρα- φος 4 του άρθρου 6 του ίδιου νόμου.

8. Μέχρι την έκδοση του προεδρικού διατάγματος της παραγραφου 5 του άρθρου 14 του παρόντος, η περιβαλ- λοντικη αδειοδότηση έργων ή δραστηριοτηών αρμοδό- τητας του Υπουργείου Περιβάλλοντος, Ενέργειας και Κλιματικής Αλλαγής, διενεργειται από τις υφιστάμενες υπηρεσιες.



9. Μέχρι την έκδοση της απόφασης της παραγράφου 9 του άρθρου 19 του παρόντος, διατηρούνται σε ισχυ οι υ- φιστάμενες διατάξεις που αιφορουν στις γνωμοδοτησεις φορεων και στη διαδικασια δημοσίας διαβούλευσης πε- ριβαλλοντικης αδειοδότησης.

Άρθρο 31 Τροποποιητικες διατάξεις

1. Το άρθρο 3 του ν. 1650/1986 (Α' 160), οπως έχει τροποποιηθει και ισχύει, αντικαθίσταται από το άρθρο 1 του παρόντος.

2. Το άρθρο 4 του ν. 1650/1986 (Α' 160), όπως έχει τροποποιηθει και ισχύει, πλην της παραγραφου 10, στοι- χειο ε, αντικαθίσταται από τα άρθρα 2-10 και 17 του πα- ροντος.

3. Η παρ. 10 στοιχειο ε του άρθρου 4 του ν. 1650/ 1986 (Α' 160), οπως έχει τροποποιηθει και ισχύει, αντι- καθίσταται με το άρθρο 12 του παροντος.

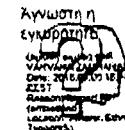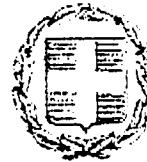

6w. 2
8273

ΕΦΗΜΕΡΙΔΑ ΤΗΣ ΚΥΒΕΡΝΗΣΕΩΣ

ΤΗΣ ΕΛΛΗΝΙΚΗΣ ΔΗΜΟΚΡΑΤΙΑΣ

9 Αυγούστου 2016

ΤΕΥΧΟΣ ΠΡΩΤΟ

Αρ. Φύλλου 149

ΝΟΜΟΣ ΥΠ' ΑΡΙΘΜ. 4414

Νέο καθεστώς στήριξης των σταθμών παραγωγής ηλεκτρικής ενέργειας από Ανανεώσιμες Πηγές Ενέργειας και Συμπαραγωγή Ηλεκτρισμού και Θερμότητας Ύψηλής Απόδοσης - Διαστάξεις για το νομικό και λειτουργικό διαχωρισμό των κλάδων προμηθειας και διανομής στην αγορά του φυσικού αερίου και άλλη ή διαστάξεις.

Ο ΠΡΟΕΔΡΟΣ ΤΗΣ ΕΛΛΗΝΙΚΗΣ ΔΗΜΟΚΡΑΤΙΑΣ

Εκδίδομε τον ακόλουθο νόμο πέρυ ψήφισε η Βουλή:

ΜΕΡΟΣ ΠΡΩΤΟ

ΝΕΟ ΚΑΘΕΣΤΩΣ ΣΤΗΡΙΞΗΣ ΤΩΝ ΣΤΑΘΜΩΝ ΠΑΡΑΓΩΓΗΣ ΗΛΕΚΤΡΙΚΗΣ ΕΝΕΡΓΕΙΑΣ ΑΠΟ ΑΝΑΝΕΩΣΙΜΕΣ ΠΗΓΕΣ ΕΝΕΡΓΕΙΑΣ ΚΑΙ ΣΥΜΠΑΡΑΓΩΓΗ ΗΛΕΚΤΡΙΣΜΟΥ ΚΑΙ ΘΕΡΜΟΤΗΤΑΣ ΥΨΗΛΗΣ ΑΠΟΔΟΣΗΣ

Άρθρο 1 Σκοπός και πεδίο ισχαρμογής

Σκοπός του λαρόντος οδηγού είναι:

α. Η ανάπτυξη νέου και ιεστώτος στήριξης των σταθμών παραγωγής ηλεκτρικής ενέργειας από Ανανεώσιμες Πηγές Ενέργειας (Α.Π.Ε.) και παρό Συμπαραγωγή Ηλεκτρισμού και Θερμότητας Ύψηλής Απόδοσης (Σ.Η.Θ.Υ.Α.) συμβοτού με τις «Κατευθυντήριες Γραμμές για τις κρατικές ενισχύσεις στους τομείς του περιβαλλοντος και της ενέργειας (2014-2020)» ινσταντίνωση της Ευρωπαϊκής Έπιτροπής ΕΕ C(200/28.E. 074).

β. Η αναμόρφωση τους (αθεστώτος στήριξης της ποδονούης ηλεκτρικής ενέργειας από Α.Π.Ε. και Σ.Η.Θ.Υ.Α. προκειμένου να επιτευχθεί η σταδιακή ενσωμάτωση και συμμετοχή των σταθμών παραγωγής ηλεκτρικής ενέργειας από Α.Π.Ε. και Σ.Η.Θ.Υ.Α. στην αγορά ηλεκτρικής ενέργειας με τον βελτιστό τρόπο σε επίπεδο κόστους-οφέλους για την κοινωνία.

γ. Η αξιοποίηση του ειχώριου δυναμικού ηλεκτροπαραγωγής από Α.Π.Ε. και πά προτεραιότητα, με στόχο την προστασία του περιβάλλοντος τη διαφοροποίηση του εθνικού ενεργειακού μίγματος, την ασφάλεια του ενεργειακού εφοδιασμού και την ενίσχυση και ανάπτυξη της εθνικής αικονομίας.

δ. Η επίτευξη των εθνικών ενεργειακών στόχων, που προβλέπονται στο ν. 3468/2006 (Α' 129), διπλαίς τροποποιήθηκε με το ν. 3851/2010 (Α' 85) με τον οποίο εναρμονίστηκε η ελληνική νομοθεσία με την Οδηγία 2009/28/EK, ως προς τη συμμετοχή της ενέργειας που παράγεται από Α.Π.Ε. στην ακαθάριστη τελική κατανάλωση ενέργειας στη χώρα μέχρι το έτος 2020.

ε. Η ανάπτυξη και εφαρμογή του καθεστώτος στήριξης της παραγωγής ηλεκτρικής ενέργειας από Α.Π.Ε. στο πλαίσιο της ενιαίας πολιτικής της Ευρωπαϊκής Ένωσης για την αντιμετώπιση της κλιματικής αλλαγής, και την επίτευξη του στόχου συμμετοχής των Α.Π.Ε. στην ακαθάριστη τελική κατανάλωση ενέργειας.

σ. Η υποστήριξη της λειτουργίας των σταθμών Σ.Η.Θ.Υ.Α., η βελτίωση της ενέργειακής απόδοσης και η εξοικονόμηση πρωτογενούς ενέργειας, σύμφωνα με τα οριζόμενα στο ν. 3734/2009 (Α' 8) και στο ν. 4342/2015 (Α' 143), με τις διαστάξεις των οποίων εναρμονίσθηκε η ελληνική νομοθεσία με τις Οδηγίες 2004/8/EK και 2012/27/ΕΕ, αντίστοιχα.

Άρθρο 2

Ορισμοί

Για την εφαρμογή του παρόντος νόμου, οι όροι που χρησιμοποιούνται στις διαστάξεις αυτού έχουν την ακόλουθη έννοια:

1. Ανταγωνιστική Διαδικασία Υποβολής Προσφορών: η διαδικασία υποβολής προσφορών στο πλαίσιο προκήρυξης για την ένταξη σε καθεστώς στήριξης με τη μορφή λειτουργικής ενίσχυσης.

2. Αντίλογοιμός Απόκλισης Εαδόνων: η διαδικασία κατά την οποία: α) στο τέλος του μηνιαίου κύκλου εκκαθάρισης υπολογίζεται η αξια της ωριαίας εγχειρίδιας ηλεκτρικής ενέργειας σταθμού Α.Π.Ε. και Σ.Η.Θ.Υ.Α. με βάση την αντίστοιχη ωριαία Οριακή Τιμή Συστήματος και των λοιπών Μηχανισμών Χονδρεμπορικής Αγοράς πλεκτρικής ενέργειας β) υπολογίζονται στη συνέχεια μέσω αθροίσεως τα ισοδύναμα μηνιαία έσοδα από την αγορά ηλεκτρικής ενέργειας που αντιστοιχούν στην πραγματικής εγχειρίδια ηλεκτρική ενέργεια, γ) προσδιορίζεται η διαφορά του ποσού που προκύπτει σε σχέση με τα έσοδα που ο κάτοχος του εν λόγω σταθμού έχει ήδη λάβει από τη συμμετοχή του στην αγορά, ώστε τελικά αυτή η διαφορά να χρεοπιστώνεται στον κάτοχο του σταθμού αυτού.

8310

ΕΦΗΜΕΡΙΔΑ ΤΗΣ ΚΥΒΕΡΝΗΣΕΩΣ

Τεύχος Α' 149/09.08.2016

**ΜΕΡΟΣ ΤΡΠΤΟ
Άλλες διατάξεις**

**Άρθρο 35
Ισλαμικό Τέμενος Αιγαίνων**

1. Τροπουποιείται το π.δ. ής 20.9.1995 «Έγκριση πολεοδομικής μελέτης συνθετικής ιστορικής και επέκτασης τμημάτων των δήμων Αθηναίων, Ναυπλίου Ιωάννη Ρέντη, Αιγάλεω, Περιστερίου και Ταύρου (ή Εφιοχή Ελαιώνα, Ν. Αττικής)» (Δ' 1049), ως εξής:

α. Γιγκρίνεται η τροποποίηση της ρυμυτούμικου σχεδίου της πολεοδομικής ενότητος «Ελαιώνα», όπως αυτό είχε εγκριθεί με το προεδρικό διάταγμα της 11.2.1991 (Δ' 14) και είχε συνθεωρηθεί: ιε το παραπάνω προεδρικό διάταγμα της 20.9.1995, με το διαχωρισμό του Ο.Τ. 25 με οδό πλατών 5,50 μ. και τι ν. εξ' αυτού δημιουργία δύο αυτοτελών οικοδομικών της γραμμών με την ονομασία Ο.Τ. 25 και Ο.Τ. 25Α, οπως τινάχια σποτυπωνόνται πλέον στο με στοιχεία T-1 τοπογραφικό διάγραμμα σε κλίμακα 1:1.000, το οποίο θεωρεί θήκε από τον Προϊστάμενο της Λιεύθυνος Σχεδιασμού της Μητροπολιτικών Αστικών και Περιοστικών Περιοχών του Υπουργείου Περιβάλλοντος και Ένεργειας συνοικεύεται την παρούσα ρύθμιση και αντίτυπο του δημοσιεύεται στοι σε φωτοσημίκρυνση με τον παρόντα νόμο.

β. Στον κοινόχρηστο χώρο του νέου Ο.Τ. 25Α διαμορφώνονται παιδική χαρά, γένιας πρασίνου, καθώς και οι αναγκαίες κοινόχρηστες υποδηματικές θέσεις στοθμευσης για την εξυπηρέτηση της λειτουργίας του Τεμένους όπως αυτά απεικονίζονται στο με στοιχεία T-2 διάγραμμα διαμόρφωσης σε κλίμακα 1:1.000, το οποίο θεωρήθηκε ως σύνω από τον Προϊστάμενο της Διεύθυνσης Σχεδιασμού


Μητροπολιτικών Αστικών και Περιοστικών Περιοχών, συνοδεύει την παρούσα και αντίτυπό του δημοσιεύεται σε φωτοσημίκρυνση με τον παρόντα νόμο.

2. Στην παράγραφο 1 του άρθρου 3 του ν. 3512/2006 (Α' 264), όπως αυτή αντικαταστάθηκε με την περιπτωση ίι της παραγράφου 5 του άρθρου 29 του ν. 4014/2011 (Α' 209) και το συνοδεύοντο παραγραφικό διάγραμμα αντικαταστάθηκε με το άρθρο 34 του ν. 4327/2015 (Α' 50), αντικαθίσταται η φράση «Ο.Τ. 25» από τη φράση «Ο.Τ. 25Α» και διαγράφεται η φράση «μέσω της κατάλληλης πύρας τουύτο μετασκευής υφισταμένων κτηρίων». Στο τέλος της αυτής παραγράφου, προστίθεται νέο εδάφιο ως εξής: «Τα υφιστάμενα κτίρια στην έκταση του Ο.Τ. 25Α κατεδαφίζονται υποχρεωτικά με ευθύνη και επιβλεψη της Διεύθυνσης Κτηριακών Υποδομών της Γενικής Γραμματείας Υποδομών του Υπουργείου Υποδομών, Μεταφορών και Δικτύων.

3. Η παράγραφος 3 του άρθρου 3 του ν. 3512/2006 αντικαθίσταται ως εξής:

«Η από 25.11.2011 εγκριθείσα μελέτη (ΕΥΔΕΚ οικ.819) της παραγράφου 2 επέχει θέση έγκρισης και άδειας δόμησης και τυχόν τροποποιήσεις αυτής επέχουν θέση αναθεώρησης της. Η εκπόνηση και υλοποίηση των μελετών αυτών γίνεται σύμφωνα με τους όρους και περιορισμούς δόμησης που καθορίζονται με το π.δ. της 20.9.1995 (Δ' 1049) και κατά παρέκκλιση από τις λοιπές κείμενες γενικές και ειδικές διατάξεις. Η σύνδεση με τα δίκτυα κοινής ωφέλειας γίνεται μετά από έγγραφο της Διεύθυνσης Κτηριακών Υποδομών της Γενικής Γραμματείας Υποδομών του Υπουργείου Υποδομών, Μεταφορών και Δικτύων, στο οποίο διαπιστώνεται η πιστή εφαρμογή των μελετών.»

ΠΑΡΑΡΤΗΜΑΤΑ

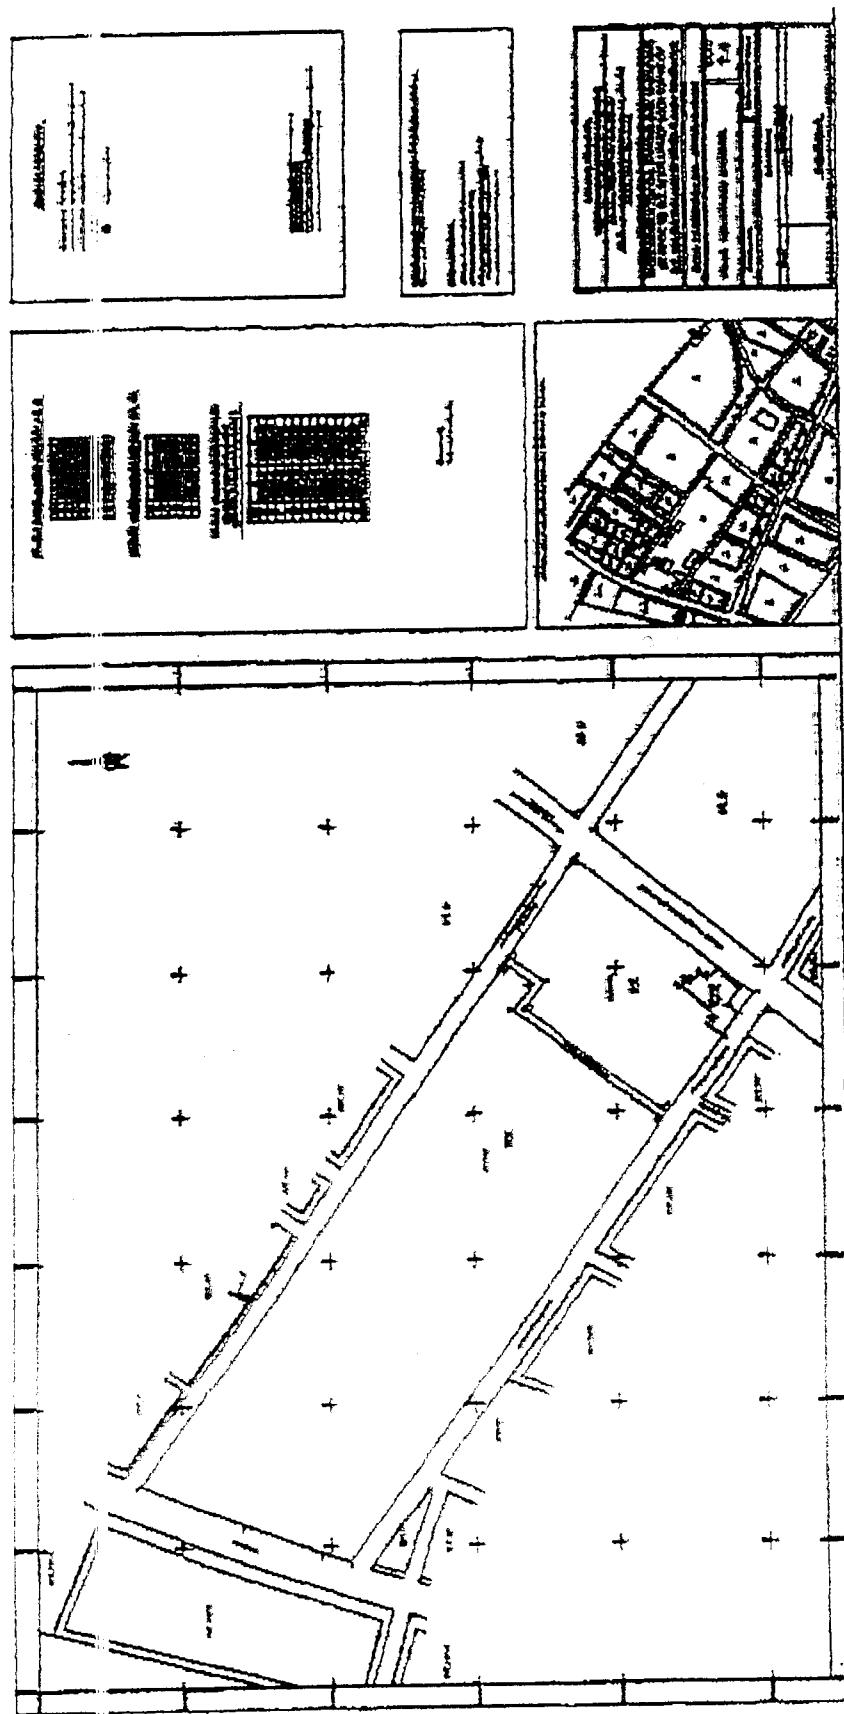

8312

ΦΟΡΜΕΡΙΔΑ ΤΗΣ ΚΥΒΕΡΝΗΣΕΩΣ

Τεύχος Α' 149/09.08.2016

