



ΑΚΡΙΒΕΣ ΑΝΤΙΓΡΑΦΟ - Υπογεγραμμένο Από: CHRISTINA KYRLIGKITSI
 Ημερομηνία: 2017.09.26 12:07:17 EEST

**ΕΛΛΗΝΙΚΗ ΔΗΜΟΚΡΑΤΙΑ
 ΥΠΟΥΡΓΕΙΟ ΟΙΚΟΝΟΜΙΚΩΝ
 ΑΥΤΟΤΕΛΕΣ ΤΜΗΜΑ**

Αθήνα: 26/09/2017

Αρ. Πρωτ: ΑΤΚΕ 0010282 ΕΞ 2017/1350

ΚΟΙΝΟΒΟΥΛΕΥΤΙΚΟΥ ΕΛΕΓΧΟΥ

Ταχ. Δ/ση : Λεωχάρους 2
 Ταχ. Κωδ. : 105 62 ΑΘΗΝΑ
 Πληροφορίες : Χ. Κυρλιγκίτση
 Τηλέφωνο : 210 3235114
 FAX : 210 3235135
 e-mail : ckirlig@1988.syzefxis.gov.gr

ΠΡΟΣ: Τη Βουλή των Ελλήνων
 Διεύθυνση Κοινοβουλευτικού Ελέγχου
 Τμήμα Αναφορών

ΚΟΙΝ: Βουλευτές κκ. Ν. Μωραΐτη και
 Ν. Καραθανασόπουλο
 Δια της Βουλής των Ελλήνων

ΘΕΜΑ: Σχετικά με την υπ' αριθμ. πρωτ. 1932/19.05.17 αναφορά.

Σε απάντηση της υπ' αριθμ. πρωτ. 1932/19.05.17 αναφοράς, που κατέθεσαν οι Βουλευτές κκ. Ν. Μωραΐτης και Ν. Καραθανασόπουλος, σας ενημερώνουμε ότι από τα στοιχεία που τηρούνται στο Αυτοτελές Γραφείο Δημόσιας Περιουσίας Π.Ε. Ευρυτανίας, προκύπτουν τα ακόλουθα:

1. Το υδροηλεκτρικό έργο εγκαταστάθηκε σε έκταση δασικού χαρακτήρα και υπολογίστηκε αντάλλαγμα χρήσης δασικών εκτάσεων από το Δασαρχείο Καρπενησίου [βλ. συνημμένο α σχετ.].
2. Η εταιρεία ΤΕΡΝΑ ΕΝΕΡΓΕΙΑΚΗ ΑΒΕΤΕ ΑΕ δεν υπέβαλε στην Κτηματική Υπηρεσία του Δημοσίου αίτημα για παραχώρηση χρήσης έκτασης και καθορισμό αντίστοιχου ανταλλάγματος [βλ. συνημμένο β σχετ.].
3. Δεν προέκυψε καταγεγραμμένο Δημόσιο Κτήμα αρμοδιότητας Υπουργείου Οικονομικών στην περιοχή κατασκευής του έργου [βλ. συνημμένο δ σχετ.].

Συνημμένα (Συν. 9 σελ.):

- α) Το υπ' αριθ. πρωτ. 4624/15.12.2008 έγγραφο του Δασαρχείου Καρπενησίου (σελ.2).
- β) Την με ημερομηνία 13.03.2009 επιστολή της ΤΕΡΝΑ ΕΝΕΡΓΕΙΑΚΗ ΑΒΕΤΕ προς την Κτηματική Υπηρεσία Ευρυτανίας που έλαβε αριθ. πρωτ. 224/2009 (σελ.5).
- γ) Το υπ' αριθ. πρωτ. 224/19.03.2009 εξερχόμενο έγγραφο της Κτηματικής Υπηρεσίας Ευρυτανίας (σελ.1).


δ) Το υπ'αριθ.πρωτ. ΛΑΜ/283/09.06.2009 έγγραφο της Κτηματικής Εταιρείας Δημοσίου (σελ.1).

**Η ΥΦΥΠΟΥΡΓΟΣ ΟΙΚΟΝΟΜΙΚΩΝ
Κ. ΠΑΠΑΝΑΤΣΙΟΥ**

ΣΥΝΗΜΜΕΝΑ: 9 ΣΕΛ.

ΕΣΩΤΕΡΙΚΗ ΔΙΑΝΟΜΗ:

1. Γραφείο Υπουργού
2. Γραφείο Υφυπουργού Οικονομικών
3. Γραφείο Γενικής Γραμματέως Δημόσιας Περιουσίας
4. Τμήμα Κοινοβουλευτικού Ελέγχου

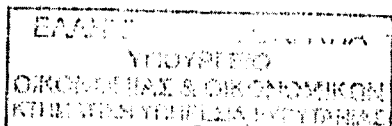

Δημόσια Καθήκοντα

30-12-08

ΕΛΛΗΝΙΚΗ ΔΗΜΟΚΡΑΤΙΑ
ΠΕΡΙΦΕΡΕΙΑ ΣΤΕΡΕΑΣ ΕΛΛΑΔΑΣ
ΓΕΝΙΚΗ ΔΙΕΥΘΥΝΣΗ ΠΕΡΙΦΕΡΕΙΑΣ
ΔΙΕΥΘΥΝΣΗ ΔΑΣΩΝ ΕΥΡΥΤΑΝΙΑΣ
ΔΑΣΑΡΧΕΙΟ ΚΑΡΠΕΝΗΣΙΟΥ

Καρπενήσι 15-12-2008

Αριθ. Πρωτ.

4624

Ταχ. Δ/ση : 36100 – ΚΑΡΠΕΝΗΣΙ
Τμήμα - Γραφείο : ΤΕΔΕ
Πληροφορίες : Χ. Κουντουριώτου
Τηλέφωνο : 2237023904
FAX : (22370) 80 006

Προς: ΤΕΡΝΑ ΕΝΕΡΓΕΙΑΚΗ ΑΒΕΤΕ ΑΕ
Λεωφόρος Μεσογείων 85
11526 – ΑΘΗΝΑ

Υπόψιν: κ. Π. Τσιγκνάκου

Κοιν. 1. Δ/ση Δασών Ευρυτανίας
36100 – ΚΑΡΠΕΝΗΣΙ

✓ 2. Κτηματική Υπηρεσία Ευρυτανίας
36100 – ΚΑΡΠΕΝΗΣΙ

ΘΕΜΑ : «Καταβολή ανταλλάγματος χρήσης υπέρ του Δημοσίου επί εκτάσεως δασικού χαρακτήρα για το Υδροηλεκτρικό έργο ισχύος 8,5 MW της ΤΕΡΝΑ ΕΝΕΡΓΕΙΑΚΗ ΑΒΕΤΕ ΑΕ επί του ποταμού Αχελώου στην θέση «Δαφνοζώναρα» Δ.Δ. Νέου Αργυρίου του Δήμου Ασπροποτάμου»

2106968 ΣΟΦ. Π. Τσιγκνάκου

- ΣΧΕΤ:** 1) Ο Νόμος 3377/2005 παρ12 του άρθρου 45 που αφορά την καταβολή του ανταλλάγματος χρήσης για επεμβάσεις σε εκτάσεις δασικού χαρακτήρα
2) Το υπ' αριθμ 77/11-1-2006 έγγραφο της Περιφέρειας Στερεάς Ελλάδας
3) Την υπ' αριθμ 701/4-4-2001 άδεια επέμβασης της Δ/σης Δασών Ευρυτανίας
4) Την υπ' αριθμ 110417/5-10-2000 κοινή απόφαση Υπ.ΥΠΕΧΩΔΕ-Υπ.ΑΝΑΠΤΥΞΗΣ-Υπ.ΓΕΩΡΓΙΑΣ έγκρισης περιβαλλοντικών όρων.
5) Την υπ' αριθμ 145710/12-12-2005 κοινή απόφαση Υπ.ΥΠΕΧΩΔΕ-Υπ.ΑΝΑΠΤΥΞΗΣ-Υπ.ΑΓΡΟΤΙΚΗΣ ΑΝΑΠΤΥΞΗΣ ΚΑΙ ΤΡΟΦΙΜΩΝ τροποποίησης έγκρισης περιβαλλοντικών όρων.
6) Την υπ.αριθ. 6486/19-12-2005 άδεια της Περιφ.Δυτ. Ελλάδας χρήσης νερού-εκτέλεσης έργου.
7) Την υπ.αριθ. 6253/19-12-2007 της Περιφ.Δυτ. Ελλάδας παράτασης άδειας χρήσης νερού-εκτέλεσης έργου.
8) Το από 12-12-2007 αίτημα της ΤΕΡΝΑ ΕΝΕΡΓΕΙΑΚΗ ΑΒΕΤΕ ΑΕ
9) Την από 11-2-2008 υποβολή από την ΤΕΡΝΑ ΕΝΕΡΓΕΙΑΚΗ ΑΒΕΤΕ ΑΕ συμπληρωματικών στοιχείων και ορθής επανάληψης του τοπογραφικού διαγράμματος καταλαμβανόμενων εκτάσεων της θέσης του έργου και της λεκάνης κατάκλισης.
10) Το υπ' αριθμ 1477/24-3-2008 έγγραφο του Δασαρχείου Καρπενησίου.
11) Το υπ' αριθμ 989/14-2008 έγγραφο της Δ/σης Δασών Ευρυτανίας
12) Το υπ' αριθμ 2303/24-7-2008 έγγραφο της Δ/σης Δασών Π.Σ.Ε.

Έχοντας υπόψη τις ανωτέρω σχετικές, για την κατασκευή και λειτουργία του εν λόγω Υδροηλεκτρικού έργου ισχύος 8,5 MW της ΤΕΡΝΑ ΕΝΕΡΓΕΙΑΚΗ ΑΒΕΤΕ ΑΕ, σε έκταση **δασικού χαρακτήρα** (αριστερά κατά τη ροή του ποταμού), εμβαδού **73,50 στρ.** προβήκαμε στον υπολογισμό του ανταλλάγματος χρήσης ως εξής:

- 1) Εμβαδόν καταλαμβανόμενης έκτασης στη θέση του έργου : **19 στρ.**

Στην έκταση αυτή θα κατασκευαστεί σήραγγα εκτροπής, ανεξάρτητη διάταξη δεξαμενών για την εξασφάλιση της απρόσκοπτης άσκησης αθλητικών δραστηριοτήτων, και διάταξη ελεύθερης επικοινωνίας της ιχθυοπανίδας.

- 2) Το εμβαδόν της λεκάνης κατάκλισης, με στάθμη νερού στο υψόμετρο στέψης του φράγματος 295,00 και με υψόμετρο κοίτης στο 283,00, σε έκταση **δασικού χαρακτήρα** υπολογίστηκε εκτιμητικά μεταξύ των υψομέτρων αυτών, σε **54,50 στρ.** ως εξής:

α) Εμβαδόν των συμβαλλόντων στην κεντρική κοίτη του ποταμού Αχελώου και στο τοπογραφικό κλίμακας 1:5000 όπως περικλείεται από την χωροσταθμική καμπύλη των 295,00 μέτρων: 18,5 στρ.

- β) Εμβαδόν των πρηνών από το υψόμετρο των 283 μέτρων έως το υψόμετρο των 295 μέτρων : Μία ζώνη μέσου πλάτους 12 μέτρων επί 3 χλμ μήκος= 36 στρ.

Επομένως Αντάλλαγμα χρήσης έκτασης: Διπλάσιο εμβαδόν της έκτασης επέμβασης σε στρέμματα Χ Συντελεστή (Μ) Χ 35 € .

Έτσι: 147 στρ Χ 16,30 Χ 35€ = **83.863,50 €.**

Το ποσό αυτό θα πρέπει να το καταθέσετε άμεσα σε λογαριασμό της Τράπεζας της Ελλάδος με κωδικό Νο:26705/4, παραλήπτη το Κεντρικό Ταμείο .Γ.Κ. & Δασών και καταθέτη την «ΤΕΡΝΑ ΕΝΕΡΓΕΙΑΚΗ ΑΒΕΤΕ ΑΕ».


Σε περίπτωση που διαφωνείτε με τον υπολογισμό της έκτασης των πρηνών που αποτελούν έκταση δασικού χαρακτήρα ,να μας προσκομίσετε τοπογραφικό διάγραμμα όπου θα αποτυπώνετε το πλάτος των πρηνών του ποταμού ,από το ύψος της στέψης του φράγματος μέχρι τον πόδα τους στην κοίτη.

Για το επιπλέον της εκτάσεως της λεκάνης κατάκλισης που προκύπτει,όπως αυτή αποτυπώνεται στην ορθή επανάληψη του από Δεκέμβριο 2007 τοπογραφικό διάγραμμα που μας υποβάλλατε (σχετικό 9) και που αφορά έκταση της κοίτης του ποταμού Αχελώου η οποία δεν εποπτεύεται από την Υπηρεσία μας, ο ενδιαφερόμενος φορέας του έργου θα πρέπει να απευθυνθεί στην Κτηματική Υπηρεσία του Δημοσίου.

Ο Δασάρχης



Ιωάννης Φάκας
Δασολόγος

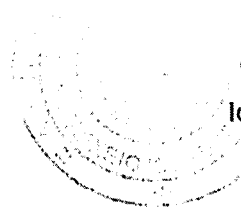

868/ΚΑ

Αθήνα, 13.03.2009

Πληροφορίες:

Γ. Τσικνάκου, τηλ. 210 - 69 68 505/525

Κ. Ανδρέου, τηλ. 210 - 69 68 525-6

Προς :

Κτηματική Εταιρεία Ευρυτανίας

Σπ. Τσιτσάρα 3

Καρπενήσι, 36100

Υπόψη :

κας Παπαδοπούλου

Τηλ. 22370-24737

Θέμα : Υποβολή φακέλου για το Μικρό Υδροηλεκτρικό Έργο της ΤΕΡΝΑ ΕΝΕΡΓΕΙΑΚΗ ΑΒΕΤΕ επί του π. Αχελώου στη θέση «Δαφνοζωνάρα – Σανίδι»

Σε συνέχεια της τηλεφωνικής επικοινωνίας μαζί σας, σας υποβάλουμε πλήρη φάκελο για το Μικρό Υδροηλεκτρικό Έργο της ΤΕΡΝΑ ΕΝΕΡΓΕΙΑΚΗ ΑΒΕΤΕ επί του π. Αχελώου στη θέση «Δαφνοζωνάρα – Σανίδι», στον οποίο περιλαμβάνονται τα εξής:


1. Σύνοψη Τεχνική Περιγραφή Έργου
2. Σχέδιο «Γενικής Διάταξης Έργων - Κάτοψη», κλ. 1:500, Νοέμβριος 2008
3. Σχέδιο «Θέσης Έργου και Λεκάνης Κατάκλυσης – Καταλαμβανόμενες Εκτάσεις», κλίμακας 1:5.000, Δεκέμβριος 2007
4. Σχέδιο «Ενδεικτικών Διατομών ποταμού Αχελώου», κλίμακας μηκών 1:1000, κλίμακας υψών 1:100, Αύγουστος 2005

και παρακαλούμε για τις δικές σας ενέργειες.

Στη διάθεσή σας για πρόσθετες πληροφορίες.

Με εκτίμηση,

Για την ΤΕΡΝΑ ΕΝΕΡΓΕΙΑΚΗ ΑΒΕΤΕ

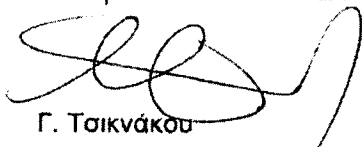

Γ. Τσικνάκου

Δ/ντρια Ανάπτυξης Υδροηλεκτρικών Έργων

ΣΥΝΤΟΜΗ ΤΕΧΝΙΚΗ ΠΕΡΙΓΡΑΦΗ

Γεωγραφική Θέση – Διοικητική υπαγωγή έργου

Η θέση του μικρού υδροηλεκτρικού έργου «Δαφνοζωνάρα – Σανίδι» υπάγεται γεωγραφικά και διοικητικά στην Περιφέρεια Δυτικής Ελλάδος (αδειοδοτούσα αρχή για την Άδεια Εγκατάστασης), στους Νομούς Αιτωλοακαρνανίας και Ευρυτανίας, στις Επαρχίες Βάλτου και Ευρυτανίας, στους Δήμους Ινάχου και Ασπροποτάμου, τέως κοινότητες Βρουβιανών και Νέου Αργυρίου.

Συνοπτική περιγραφή έργου

Το μικρό υδροηλεκτρικό έργο είναι συνεχούς ροής (run-off-river), χωρίς ταμιευτήρα και αναρρόμφιση παροχής. Τα βασικά κατασκευαστικά στοιχεία του έργου είναι τα εξής:

1. Τεχνικό έργο υδροληψίας στον ρου του ποταμού Αχελώου στη θέση «Δαφνοζωνάρα - Σανίδι» σε υψόμετρο κοίτης στο +283,00 αποτελούμενο από μικρό υπερπηδητό φράγμα εκτροπής από σκυρόδεμα (φράγμα βαρύτητας), ύψους 12m από το φυσικό έδαφος και μήκους ~100m, με στέψη στο +295,00.
2. Σταθμός παραγωγής ηλεκτρικής ενέργειας (υψόμετρο εισόδου σταθμού +306,00), παραπλεύρως του σώματος του φράγματος, και προς το δεξιό κατά τη ροή αντέρεισμα. Εντός του Σταθμού θα εγκατασταθούν δυο Μονάδες με στροβίλους τύπου Kaplan S - Type, διπλής ρυθμίσεως, με στροφέιο πέντε πτερυγίων, ισχύος 2 x 4,6 MW, ο καθένας από τους οποίους θα συνδέεται με μια σύγχρονη γεννήτρια που θα παράγει ηλεκτρική ενέργεια. Η συνολική εγκατεστημένη ισχύς του σταθμού θα είναι 8,5 MW.
3. Υπαίθριος περιφραγμένος χώρος μετασχηματιστών.
4. Ιχθυόδρομος για την απρόσκοπτη διέλευση της ιχθυοπανίδας. Ο ιχθυόδρομος έχει σχεδιαστεί με αλληπάλληλες δεξαμενές ανάντη - κατόντη, ώστε να εξασφαλίζεται η συνεχής τροφοδοσία του.
5. Διάταξη διέλευσης μικρών σκαφών (κανό-καγιάκ).
6. Οδός προσπέλασης, στο δεξιό κατά την ροή αντέρεισμα, με αφετηρία από σημείο της επαρχιακής οδού από Εμπεσό προς Μεσόπυργο και προς τη γέφυρα Αυλακίου, συνολικού μήκους ~2.400 m περίπου. Η οδός προσπέλασης θα καταλήγει μέσω σήραγγας μήκους ~335m στη γέφυρα την υπερκείμενη του εκχειλιστή-φράγματος (υψόμετρο +306,00), από όπου θα γίνεται και η είσοδος στο σταθμό παραγωγής.
7. Γραμμή μεταφοράς υψηλής τάσης 150 kV μήκους περί τα 15 km, Υποσταθμός ανύψωσης τάσης 20/150 kV, και γραμμή μέσης τάσης 20 kV μήκους 2,4 km.

Οι ανωτέρω περιγραφόμενες εγκαταστάσεις παρουσιάζονται λεπτομερώς στο συνημμένο Σχέδιο «Γενική Διάταξη Έργων - Κάτοψη», κλίμακας 1:500.

Με την ανέγερση του φράγματος θα δημιουργηθεί μια λεκάνη κατάκλυσης με σταθερή επιφάνεια στο υψόμετρο +295,00 η οποία θα εκτείνεται σε μήκος ~3km επί της ροής του ποταμού, ανάντη της θέσης υδροληψίας (βλ. συνημμένο σχέδιο «Θέση Έργου και Λεκάνης Κατάκλυσης – Καταλαμβανόμενες Εκτάσεις», κλίμακας 1:5000).

Η κοίτη του ποταμού έχει ένα μέσο πλάτος ~70m στην περιοχή που κατακλύζεται. (Πλάτος κοίτης στη θέση του φράγματος 81m, πλάτος κοίτης στη θέση τέλους της λεκάνης κατάκλυσης 55m), (βλ. συνημμένο σχέδιο «Ενδεικτικών Διατομών ποταμού Αχελώου»).

Επισυνάπτονται τα εξής σχέδια του έργου:

1. «Γενική Διάταξη Έργων - Κάτοψη», κλ. 1:500, Νοέμβριος 2008
2. «Θέση Έργου και Λεκάνης Κατάκλυσης – Καταλαμβανόμενες Εκτάσεις», κλίμακας 1:5.000, Δεκέμβριος 2007
3. «Ενδεικτικές Διατομές ποταμού Αχελώου», στη θέση του φράγματος (Δ1) και στη θέση τέλους της λεκάνης κατάκλυσης (Δ2, σε απόσταση ~3km ανάντη του φράγματος), κλίμακας μηκών 1:1000, κλίμακας υψών 1:100, Αύγουστος 2005



4335500

4335000

4334500

276000


275500

275000

274500

Село
река
дорога

Генеральный план

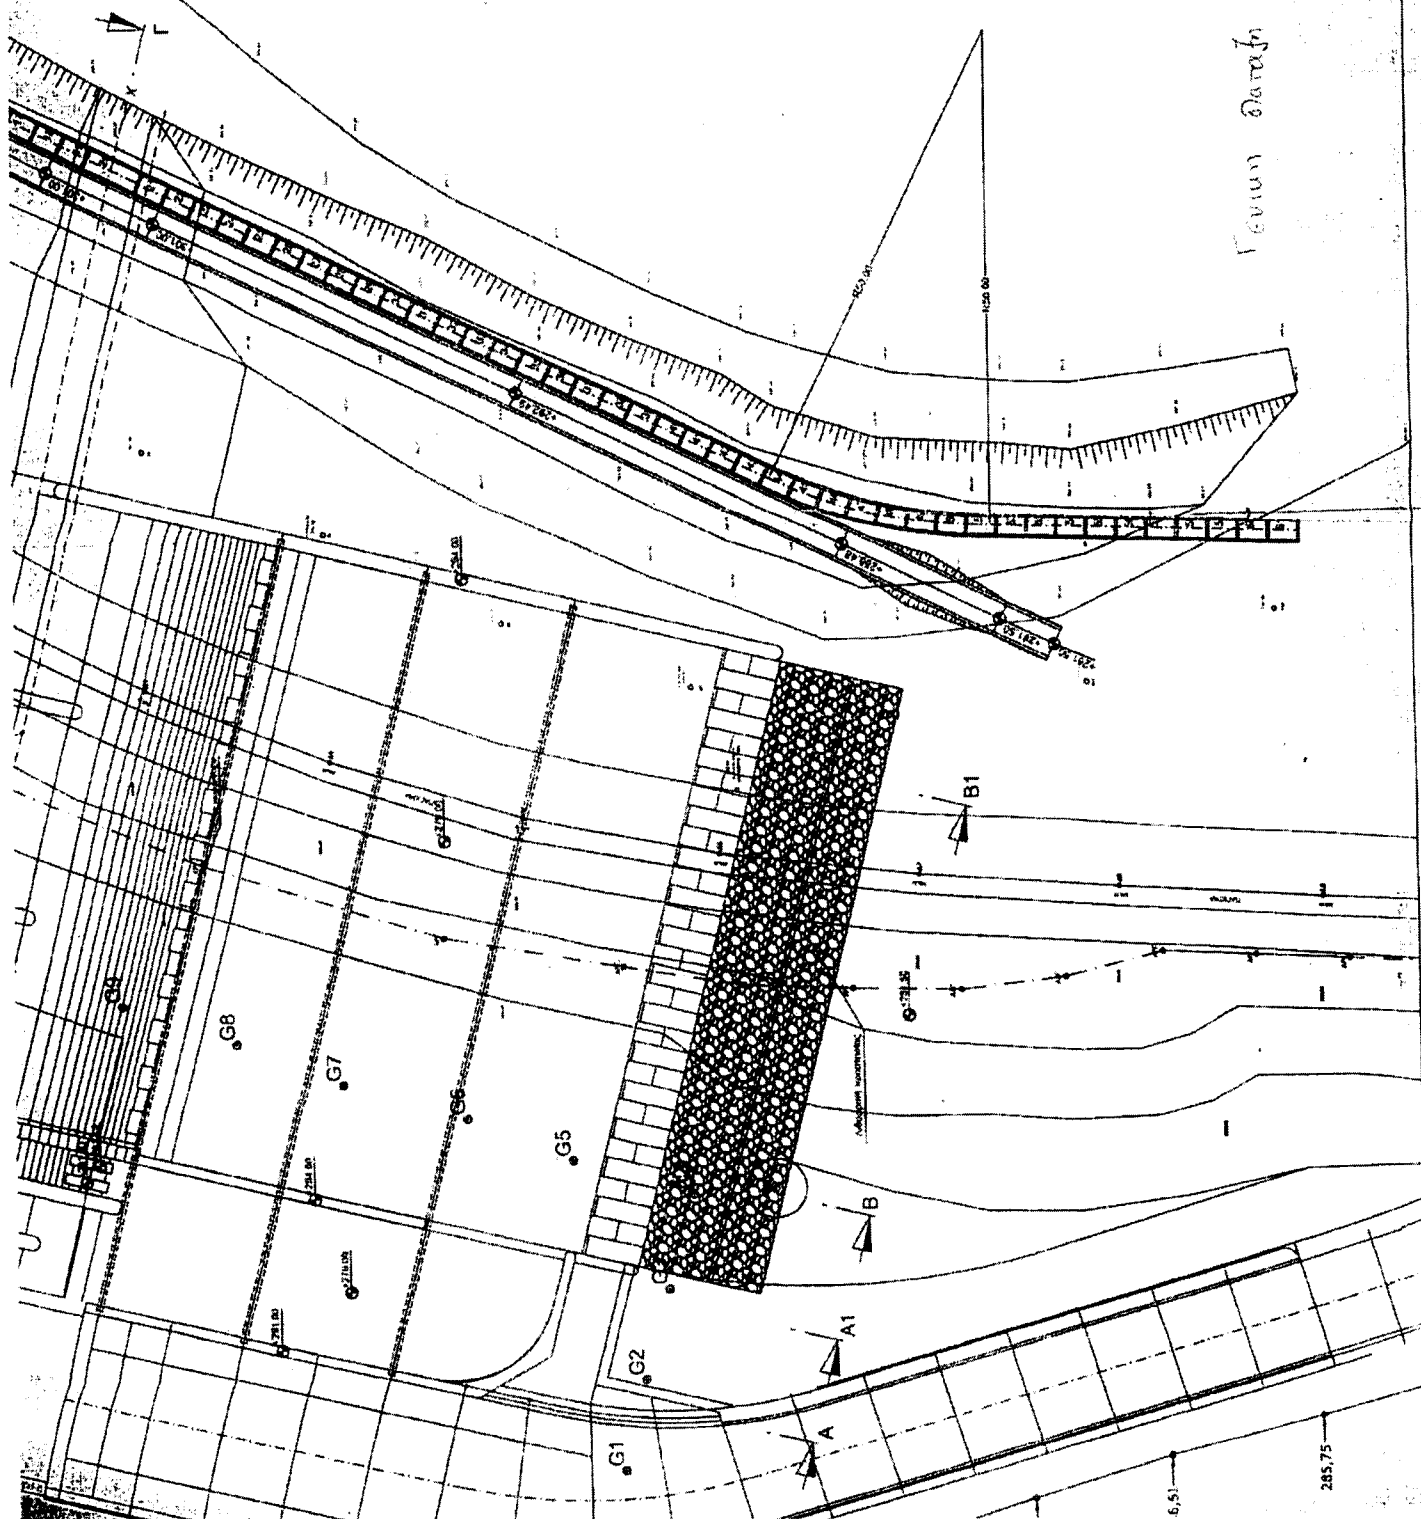



ΕΛΛΗΝΙΚΗ ΔΗΜΟΚΡΑΤΙΑ

ΥΠΟΥΡΓΕΙΟ ΟΙΚΟΝΟΜΙΑΣ & ΟΙΚΟΝΟΜΙΚΩΝ

**ΚΤΗΜΑΤΙΚΗ ΥΠΗΡΕΣΙΑ
ΝΟΜΟΥ ΕΥΡΥΤΑΝΙΑΣ**

Καρπενήσι

19 Μαρτίου 2009

Αρ. Πρωτ. : 224

Ταχ. Δ/ση: Σπ. Τσιτσάρα 3
Ταχ. Κώδικας: 36100 Καρπενήσι
Πληροφορίες: Προϊστάμενος
Τηλ. & fax: 22370 24737
E-Mail: Kthmevri@otenet.gr

ΠΡΟΣ:

Κ.Ε.Δ. Κλιμάκιο Λαμίας
Ροζάκη Αγγελή 30
Τ.Κ. 35100 Λαμία

ΘΕΜΑ: «Διαβίβαση φακέλου»

ΣΧΕΤ : 1) Το υπ' αριθμ. 4624/15-12-08 έγγραφο του Δασαρχείου Καρπενησίου.


2) Η από 13-3-09 επιστολή της ΤΕΡΝΑ ΕΝΕΡΓΕΙΑΚΗ ΑΒΕΤΕ.

Σας διαβιβάζουμε φάκελο για το έργο «Μικρό Ηδροηλεκτρικό» της ΤΕΡΝΑ ΕΝΕΡΓΕΙΑΚΗ ΑΒΕΤΕ που γίνεται επί του ποταμού Αχελώου στη θέση «Δαφνοζώναρα - Σανίδι», από τον οποίο προκύπτει ότι δημιουργείται φράγμα ύψους 12μ. και λεκάνη κατάκλισης εντός της κοίτης του ποταμού και παρακαλούμε για τις δικές σας ενέργειες.

Εσωτερική διανομή

Δημόσια κτήματα

Ο Προϊστάμενος Κτηματικής Υπηρεσίας Ν. Ευρυτανίας

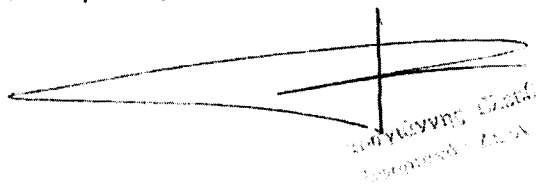

Προϊστάμενος Κτηματικής Υπηρεσίας Ν. Ευρυτανίας




ΚΤΗΜΑΤΙΚΗ ΕΤΑΙΡΕΙΑ ΤΟΥ ΔΗΜΟΣΙΟΥ

ΚΛΙΜΑΚΙΟ ΚΕΝΤΡΙΚΗΣ ΣΤΕΡΕΑΣ ΕΛΛΑΔΑΣ

Αρμόδιος: Δ. Κασιφάς

Τηλ.: 2231051894

Φαξ: 2231033715

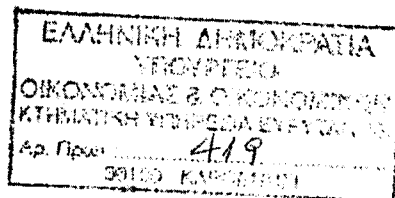

ΛΑΜΙΑ, 09.06.2009
Αρ. Πρωτ.: ΛΑΜ/283

ΠΡΟΣ :

ΚΤΗΜΑΤΙΚΗ ΥΠΗΡΕΣΙΑ ΝΟΜΟΥ ΕΥΡΥΤΑΝΙΑΣ

Σπ. Τσιτσάρα 3

36100 ΚΑΡΠΕΝΗΣΙ

ΘΕΜΑ: Υδροηλεκτρικό έργο στη θέση «Δαφνοζώναρα – Σανίδι» της κοίτης του ποταμού Αχελώου

ΣΧΕΤ: α) το υπ. αρ. 224/19.03.2009 έγγραφό σας

Σε απάντηση του παραπάνω σχετικού σας ενημερώνουμε ότι για την συγκεκριμένη περιοχή στο αρχείο της Υπηρεσίας μας δεν υπάρχει καταγεγραμμένο δημόσιο ακίνητο.

Εάν υφίσταται καταγεγραμμένο δημόσιο ακίνητο και υπάρχουν στοιχεία στην Υπηρεσία σας παρακαλούμε να μας τα στείλετε προκειμένου να εξετάσουμε τη δυνατότητα διαχείρισης και αξιοποίησής του.

Σε περίπτωση που δεν υπάρχει καταγεγραμμένο δημόσιο ακίνητο και όντως αποδεικνύεται η ύπαρξη δημόσιας μη καταγεγραμμένης έκτασης εντός της κοίτης του ποταμού και συγκεκριμένα στην θέση που θα περισυλλέγουν τα νερά του ποταμού με την κατασκευή του φράγματος παρακαλούμε να προβείτε στις απαιτούμενες διαδικασίες για την καταγραφή της και να μας αποστείλετε τα στοιχεία καταγραφής.

Σχετικά με το απαιτούμενο χαρτογραφικό υπόβαθρο, γνώμη μας είναι να ζητήσετε τη σύνταξη του από την ενδιαφερόμενη εταιρεία.

