

Επείγον Προθεσμία
ΦΑΞ

ΕΛΛΗΝΙΚΗ ΔΗΜΟΚΡΑΤΙΑ
ΑΠΟΚΕΝΤΡΩΜΕΝΗ ΔΙΟΙΚΗΣΗ ΑΤΤΙΚΗΣ
ΔΙΕΥΘΥΝΣΗ ΔΙΟΙΚΗΣΗΣ

Αθήνα 28.3.2018
Αρ.Πρωτ.25708/9642
&18398/6883, 13242/4924

Δ/ΝΣΗ:

Κατεχάκη 56

ΤΑΧ. ΚΩΔ.:

115 25

Πληροφορίες

Ι.Καρδάτος

Τηλέφωνο:

2132035699

213 2035602-3

FAX:

213 2035700

E-mail:

ΠΡΟΣ:ΥΠ.ΕΣΩΤΕΡΙΚΩΝ

ΓΕΝ.Δ/ΝΣΗ ΟΙΚ.ΥΠΗΡΕΣΙΩΝ &Δ.Υ.

Δ/ΝΣΗ ΔΙΟΙΚ.ΥΠΟΣΤΗΡΙΞΗΣ

ΤΜΗΜΑ ΤΕΧΝ.ΥΠΗΡΕΣΙΩΝ

Ευαγγελιστριάς 2-10563-ΑΘΗΝΑ

ΦΑΞ. 2131361230

ΘΕΜΑ

Απάντηση στην υπ.αριθμ.3450/12.2.2018 Ερώτηση της Βούλης των Ελλήνων

ΣΧΕΤΙΚΑ:

ΑΠ 4312/14.2.2018 έγγραφό σας

Σε απάντηση του ως άνω σχετικού εγγράφου σας που αφορά την υπ'αριθμ. 3450/12.2.2018 Ερώτηση της Βουλής που κατέθεσαν οι βουλευτές κ.κ. Ι.Λαγός και Η.Παναγιώταρος με θέμα <<Τραγική εικόνα ο Τύμβος των Σαλαμινομάχων στην ένδοξη Κυνοσούρα Σαλαμίνας>> σας διαβιβάζουμε τις υπ.αριθμ. α)14744/929/1.3.2018 απάντηση της Δ/νσης Περ/ντος & Χωρ.Σχεδιασμού της Α.Δ. Αττικής και β) 20500/606/12.3.2018 της Δ/νσης Δασών Πειραιά της Α.Δ.Αττικής και παρακαλούμε για τις δικές σας ενέργειες προς ενημέρωση του κ.Υπουργού και του Εθνικού Κοινοβουλίου.

Με εντολή Συντονιστή Α.Δ.Α.

Η Αν. Προισταμένη Δ/νσης Διοίκησης

Κυριακή Δομνίδου



ΑΚΡΙΒΕΣ ΑΝΤΙΓΡΑΦΟ
ΠΡΟΙΣΤΑΜΕΝΗΣ ΓΡΑΜΜΑΤΕΙΑΣ
& ΠΛΗΡΟΦΟΡΗΣΗΣ ΠΟΛΙΤΩΝ

ΔΕΣΠΟΙΝΑ ΠΑΠΑΡΑ

**ΑΠΟΚΕΝΤΡΩΜΕΝΗ
ΔΙΟΙΚΗΣΗ ΑΤΤΙΚΗΣ****ΕΠΕΙΓΟΝ**Αριθ. Πρωτ.: **18398/6883**Ημερ. Εισόδου: **5/3/2018**

Αθήνα, 01.03.2018

Αρ. Πρωτ.: 14744/929

ΕΛΛΗΝΙΚΗ ΔΗΜΟΚΡΑΤΙΑ
ΑΠΟΚΕΝΤΡΩΜΕΝΗ ΔΙΟΙΚΗΣΗ ΑΤΤΙΚΗΣ
ΓΕΝΙΚΗ Δ/ΝΣΗ ΧΩΡ/ΚΗΣ & ΠΕΡ/ΚΗΣ ΠΟΛΙΤΙΚΗΣ
Δ/ΝΣΗ ΠΕΡ/ΝΤΟΣ & ΧΩΡΙΚΟΥ ΣΧΕΔΙΑΣΜΟΥ
ΤΜΗΜΑ ΠΕΡΙΒ/ΚΟΥ & ΧΩΡΙΚΟΥ ΣΧΕΔΙΑΣΜΟΥ

Ταχ. Δ/ση : Μεσογείων 239 & Παρίση
Ταχ. Κωδ. : 154 51 Ν.Ψυχικό
Πληροφορίες : Τσιακίρη Ολ., Καρκαλέτσης
Τηλέφωνο : 210 3725757, 3725756
Fax : 210 3725770

Προς: Δ/ση Διοίκησης
Αποκεντρωμένης Διοίκησης Αττικής
Κατεχάκη 56
ΤΚ 115 25 ΑΘΗΝΑ
FAX 213 2035700

ΘΕΜΑ: Η με α.π.: 3450/12-2-18 Ερώτηση της Βουλής των Ελλήνων.

Σχετ.:

1. Το με α.π. τ.4312/14-2-189 έγγραφο του ΥΠΕΝ
 2. Το με α.π. 13242/4924/20-2-18 (α.π. ΠΕΧΩΣΧ 14744/929/21-2-18) έγγραφο της Δ/νσης Διοίκησης Αποκεντρωμένης Διοίκησης Αττικής με το οποίο διαβιβάστηκε το ανωτέρω διαβιβαστικό με συνημμένη την εν θέματι Ερώτηση της Βουλής.
- Σε απάντηση των ανωτέρω σχετικών εγγράφων και στο πλαίσιο των αρμοδιοτήτων μας, σας ενημερώνουμε ότι:

1. Όσον αφορά το 1ο ερώτημά σας, σας γνωρίζουμε ότι έχουν κατατεθεί στην υπηρεσία μας για την ανανέωση περιβαλλοντικών όρων των Ναυπηγείων << Θ. ΜΠΕΚΡΗΣ & ΣΙΑ – ΠΑΝΑΠΩΤΑΚΗ ΕΠΕ - & ΠΑΝΑΠΩΤΗΣ ΘΕΟΔΩΡΟΠΟΥΛΟΣ ΕΠΙΣΚΕΥΕΣ ΠΛΟΙΩΝ Ε.Π.Ε.>> (Σχετ: τα αρ. πρωτ. 1007/74/18.01.2018 & 62607/3511/08.09.2017 έγγραφα της υπηρεσίας μας.
2. Τα διαλαμβανόμενα στα ερωτήματα 2 και 3 της εν θέματι Ερώτησης της Βουλής δεν εμπίπτουν στις αρμοδιότητες της υπηρεσίας μας.

Συνημμένα

τα αρ. πρωτ.1007/74/18& 62607/3511/17 έγγραφα

Η ΑΝΑΠΛΗΡΩΤΡΙΑ ΠΡΟΪΣΤΑΜΕΝΗ ΤΗΣ ΓΕΝΙΚΗΣ ΔΙΕΥΘΥΝΣΗΣ
ΧΩΡΟΤΑΞΙΚΗΣ ΚΑΙ ΠΕΡΙΒΑΛΛΟΝΤΙΚΗΣ ΠΟΛΙΤΙΚΗΣ


ΚΑΛΛΙΟΠΗ ΚΑΡΔΑΜΙΤΣΗ

Εσωτ.Διανομή:
Χ.Α.
Αρχείο Θέματος



ΑΠΟΚΕΝΤΡΩΜΕΝΗ ΔΙΟΙΚΗΣΗ ΑΤΤΙΚΗΣ
Δ/ΝΣΗ ΠΕΧΩ
ΑΚΡΙΒΕΣ ΑΝΤΙΓΡΑΦΟ

ΔΗΜ. ΒΡΕΤΤΟΣ

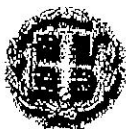

ΕΛΛΗΝΙΚΗ ΔΗΜΟΚΡΑΤΙΑ
ΑΠΟΚΕΝΤΡΩΜΕΝΗ ΔΙΟΙΚΗΣΗ ΑΤΤΙΚΗΣ
ΓΕΝΙΚΗ Δ/ΝΣΗ ΧΩΡΙΚΗΣ & ΠΕΡΙΚΗΣ ΠΟΛΙΤΙΚΗΣ
Δ/ση Περιβαλλοντικού και Χωρικού Σχεδιασμού
Τμήμα Περιβαλλοντικού και Χωρικού Σχεδιασμού (Α')

Ν. Ψυχικό, 18-04-2018
Αρ. Πρωτ.: 1007/74

Ταχ. Δ/ση : Μεσογείων 239 & Παρίση
Ταχ. Κωδ. : 154 51, Ν. Ψυχικό
Πληροφορίες : Π. Νιάκας
Τηλέφωνο : 210 3725730
Τηλεομοιοτυπο : 210 3725770
Ηλεκτρ. Ταχ : p.niakas@attica.gr

ΠΡΟΣ: ΑΠΟΚΕΝΤΡΩΜΕΝΗ ΔΙΟΙΚΗΣΗ ΑΤΤΙΚΗΣ
Δ/ση Διοικητικής Κατεχάκη 56 Τ.Κ. 11525
(Ι. Καρδάτος)

Θέμα: Απάντηση στην η υπ' αριθμ' 2286/27-12-17 Ερώτηση της βουλής των Ελλήνων
«Πειραιάς: Ναυπηγεία σε Αρχαιολογικό χώρο».

Συγκρίτως:

Το υπ' αριθμ' 2286/27-12-17 έγγραφο της βουλής των Ελλήνων με θέμα «Πειραιάς: Ναυπηγεία σε Αρχαιολογικό χώρο».

Σας ενημερώνουμε ότι έχουν κατατεθεί στην Υπηρεσία μας οι μελέτες για την ανανέωση των Περιβαλλοντικών Όρων των Ναυπηγείων 'Θ. ΜΠΕΚΡΗΣ & ΣΙΑ ΕΠΕ-ΚΕΡΑΥΝΟΣ' που βρίσκεται στη θέση 'Καμινάκι' του Όρμου Αμπελακίων της Νήσου Σαλαμίνας » και «Ανανέωση και τροποποίηση απόφασης έγκρισης περιβαλλοντικών όρων λειτουργίας του ναυπηγείου της εταιρείας "Παναγιωτάκη ΕΠΕ" της Νήσου Σαλαμίνας ».

Οι μελέτες διαβιβάστηκαν στην Εφορεία Εναλίων Αρχαιοτήτων/ΥΠ.ΠΟ. για γνωμοδότηση στα πλαίσια της ανανέωσης των Περιβαλλοντικών Όρων των Ναυπηγείων.

Για τα παραπάνω Ναυπηγεία η Εφορεία Εναλίων Αρχαιοτήτων/ΥΠ.ΠΟ. δεν έχει γνωμοδοτήσει μέχρι σήμερα ενώ στην περίπτωση αρνητικών γνωμοδοτήσεων δεν θα είναι δυνατή οι αιτηθήσεις ανανεώσεις των ΑΕΠΟ.

Η Αναπληρώτρια Προσταμένη της Γενικής Δ/σης
Χωροταξικής και Περιβαλλοντικής Πολιτικής


Καλλιόπη Καρδαμίτση

Συνημμένα:

(Το υπ' αριθμ' 40403/οικ.2150/17/16-5-17 έγγραφό μας)

Εσωτερική Διανομή:

1. Αρχείο θέματος
2. Χρονολογικό Αρχείο

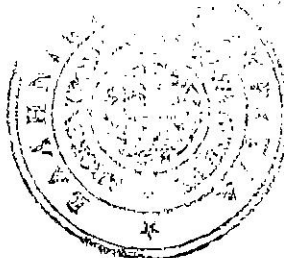

ΠΡΟΣΤΑΝΤΕΛΕΝΑ ΔΙΟΙΚΗΣΗ ΑΤΤΙΚΗΣ
Δ/ΡΕΣΗΣ
ΔΙΕΥΘΥΝΣΗ ΑΝΤΙΣΤΑΣΕΩΣ
ΔΗΜ. ΒΡΕΤΤΙΟΣ



ΕΛΛΗΝΙΚΗ ΔΗΜΟΚΡΑΤΙΑ
ΑΠΟΚΕΝΤΡΩΜΕΝΗ ΔΙΟΙΚΗΣΗ ΑΤΤΙΚΗΣ
ΓΕΝΙΚΗ Δ/ΝΣΗ ΧΩΡΟΤΑΞΙΚΗΣ ΚΑΙ
ΠΕΡΙΒΑΛΛΟΝΤΙΚΗΣ ΠΟΛΙΤΙΚΗΣ
Δ/ΝΣΗ ΠΕΡΙΒΑΛΛΟΝΤΟΣ ΚΑΙ ΧΩΡΙΚΟΥ
ΣΧΕΔΙΑΣΜΟΥ
ΤΜΗΜΑ ΠΕΡΙΒΑΛΛΟΝΤΙΚΟΥ ΚΑΙ ΧΩΡΙΚΟΥ
ΣΧΕΔΙΑΣΜΟΥ

Αθήνα, 08 / 09 / 2017
Αρ. Πρωτ.: 62607/3511

ΕΠΕΙΓΟΝ

Ταχ. Δ/ση :Λ. Μεσογείων 239
Ταχ. Κωδ. :15451 Ν. Ψυχικό
Πληροφορίες :Α. Κατσώρη
Τηλέφωνο :2103725756
Fax :2103725770
E-mail :a.katsori@attica.gr

Προς: ΠΑΝ. ΘΕΟΔΩΡΟΠΟΥΛΟΣ ΕΠΙΣΚΕΥΕΣ ΠΛΟΙΩΝ Ε.Π.Ε.
Λ. Δημοκρατίας 77
18863 Πέραμα

ΘΕΜΑ: Διαδικασία ανανέωσης της απόφασης έγκρισης περιβαλλοντικών όρων της δραστηριότητας (ναυπηγείο) της εταιρείας «ΠΑΝ. ΘΕΟΔΩΡΟΠΟΥΛΟΣ ΕΠΙΣΚΕΥΕΣ ΠΛΟΙΩΝ Ε.Π.Ε.» που βρίσκεται στον Όρμο Αμπελακίων της Νήσου Σαλαμίνας

- ΣΧΕΤ.: 1. Ο Ν. 4014/2011 «Περιβαλλοντική αδειοδότηση έργων και δραστηριοτήτων, ρύθμιση αυθαιρέτων σε συνάρτηση με δημιουργία περιβαλλοντικού ισοζυγίου και άλλες διατάξεις αρμοδιότητας Υπουργείου Περιβάλλοντος» (ΦΕΚ 209/Α/21.9.2011)
2. Η Υπουργική Απόφαση υπ' αριθμ. 1958 «Κατάταξη δημόσιων και ιδιωτικών έργων και δραστηριοτήτων σε κατηγορίες και υποκατηγορίες σύμφωνα με το Άρθρο 1 παράγραφος 4 του Ν. 4014/21.09/2011 (Φ.Ε.Κ. Α' 209/2011)» (ΦΕΚ 21/Β/13.1.2012) όπως έχει τροποποιηθεί και ισχύει
3. Η Υπουργική Απόφαση υπ' Αριθμ. ΔΙΠΛ/οικ. 37674 «Τροποποίηση και κωδικοποίηση της υπουργικής απόφασης 1958/2012 - Κατάταξη δημοσίων και ιδιωτικών έργων και δραστηριοτήτων σε κατηγορίες και υποκατηγορίες σύμφωνα με το άρθρο 1 παράγραφος 4 του Ν. 4014/21.9.2011 (ΦΕΚ 209/Α/2011) όπως αυτή έχει τροποποιηθεί και ισχύει.» (ΦΕΚ 2471/Β/10.08.2016)
4. Η ΥΑ υπ' αριθμ. Οικ. 167563/ΕΥΠΕ «Εξειδίκευση των διαδικασιών και των ειδικότερων κριτηρίων περιβαλλοντικής αδειοδότησης των έργων και δραστηριοτήτων των άρθρων 3, 4, 5, 6 και 7 του Ν.4014/2011, σύμφωνα με τα οριζόμενα στο άρθρο 2 παράγραφος 13 αυτού, των ειδικών εντύπων των ανωτέρω διαδικασιών, καθώς και κάθε άλλου σχετικού με τις διαδικασίες αυτές θέματος.» (ΦΕΚ 964/Β/19.04.2013)
5. Η ΥΑ υπ' αριθμ. οικ. 170225 «Εξειδίκευση των περιεχομένων των φακέλων περιβαλλοντικής αδειοδότησης έργων και δραστηριοτήτων της Κατηγορίας Α' της απόφασης του Υπουργού Περιβάλλοντος, Ενέργειας και Κλιματικής Αλλαγής με αρ. 1958/2012 (Β' 21) όπως ισχύει, σύμφωνα με το άρθρο 11 του ν. 4014/2011 (Α' 209), καθώς και κάθε άλλης σχετικής λεπτομέρειας.» (ΦΕΚ 135/Β/27.01.2014)
6. Η υπ' αρ. πρωτ. οικ. ΕΥΠΕ/ 203188/ 20.11.2012 Εγκύκλιος του Υπουργείου Περιβάλλοντος, Ενέργειας και Κλιματικής Αλλαγής με θέμα «Διευκρινίσεις σχετικά με την ανανέωση (παράταση ισχύος) Αποφάσεων Έγκρισης Περιβαλλοντικών Όρων» (ΑΔΑ: Β4ΣΦΘ-ΜΒΞ)

7. Η υπ' αρ. πρωτ. Φ 1195/7452/Περ.9/10/ 30.09.2010 απόφαση του Γενικού Γραμματέα Περιφέρειας Αττικής περί έγκρισης περιβαλλοντικών όρων (ΑΕΠΟ) για την δραστηριότητα του θέματος
8. Η από 26.07.2017 αίτηση της ΠΑΝ. ΘΕΟΔΩΡΟΠΟΥΛΟΣ ΕΠΙΣΚΕΥΕΣ ΠΛΟΙΩΝ Ε.Π.Ε. για την ανανέωση της απόφασης έγκρισης περιβαλλοντικών όρων για την δραστηριότητα του θέματος (αρ. πρωτ. Δ/σης ΠΕΧΩΣ 62607/3513/26.07.2017)

Μετά την (8) σχ. αίτηση σας ενημερώνουμε ότι, εφόσον η δραστηριότητά σας (ναυπηγείο) που είναι εγκατεστημένη στον Όρμο Αμπελακίων της Νήσου Σαλαμίνας κατατάσσεται στην υποκατηγορία Α2 βάσει των διατάξεων της (3) σχ. ΥΑ, για την ανανέωση της (7) σχ. ΑΕΠΟ ακολουθείται η διαδικασία ανανέωσης κατά τα οριζόμενα στο άρθρο 5 του (1) σχ. νόμου και στο άρθρο 6 της (4) σχ. ΥΑ. Κατά συνέπεια στο πλαίσιο της διαδικασίας ανανέωσης και προκειμένου να εξεταστεί η (8) σχ. αίτησή σας απαιτείται να υποβάλετε στην υπηρεσία μας Φάκελο Ανανέωσης ΑΕΠΟ (μελέτη περιβάλλοντος για την ανανέωση ΑΕΠΟ) με περιεχόμενα σύμφωνα με τα οριζόμενα στην (5) σχ. ΥΑ. Επισημαίνουμε ότι οι μελέτες που υποβάλλονται στο πλαίσιο της διαδικασίας ανανέωσης (ή έγκρισης ή τροποποίησης) περιβαλλοντικών όρων πρέπει να φέρουν την υπογραφή και σφραγίδα του μελετητή, ο οποίος πρέπει να είναι κάτοχος μελετητικού πτυχίου κατηγορίας 27 σύμφωνα με τα οριζόμενα στο Π.Δ. 256/1998.

Με εντολή Συντονιστή ΑΔΑ
Ο Προϊστάμενος της Δ/σης



ΑΠΟΚΕΝΤΡΩΜΕΝΗ ΔΙΟΙΚΗΣΗ ΑΤΤΙΚΗΣ
Δ/ΝΣΗ ΠΕΧΩ

ΑΚΡΙΒΕΣ ΑΝΤΙΓΡΑΦΟ

[Signature]

ΚΑΝΑΒΑΣ ΑΘ.
Δ.Ε. ΔΙΟΙΚΗΤΙΚΟΥ

ΠΑΝΑΓΙΩΤΗΣ ΛΑΒΔΑΣ
Πολιτικός Μηχανικός ΠΕ

ΕΣΩΤΕΡΙΚΗ ΔΙΑΝΟΜΗ

ΥΑ



ΑΠΟΚΕΝΤΡΩΜΕΝΗ ΔΙΟΙΚΗΣΗ ΑΤΤΙΚΗΣ
 ΑΡΙΘ. ΠΡΩΤ. 25708/9642
 ΗΜΕΡΟΜ. 27-3-2018

21340/484
 13-3-18

Λαφαίτση
 27-3-18

ΕΛΛΗΝΙΚΗ ΔΗΜΟΚΡΑΤΙΑ
 ΑΠΟΚΕΝΤΡΩΜΕΝΗ ΔΙΟΙΚΗΣΗ ΑΤΤΙΚΗΣ
 ΓΕΝΙΚΗ ΔΙΕΥΘΥΝΣΗ ΔΑΣΩΝ ΚΑΙ
 ΑΓΡΟΤΙΚΩΝ ΥΠΟΘΕΣΕΩΝ
 Δ/ΝΣΗ ΔΑΣΩΝ ΠΕΙΡΑΙΑ

Πειραιάς 12/3/2018
 Αρ. Πρωτ: 20500/606

Ταχ. Δ/ση : Αγ. Διονυσίου 5
 Ταχ. Κώδικας: 185 45 Πειραιάς
 Πληροφορίες: Θ. Κολοβός
 Τηλέφωνο : 210 4132844
 FAX : 210 4174490

ΠΡΟΣ: Γενικό Δ/ντη Δασών
 & Αγροτικών Υποθέσεων
 Αποκεντρωμένης Διοίκησης Αττικής
 Κατεχάκη 56
 115 25 Αθήνα

ΘΕΜΑ : «Ερώτηση της Βουλής των Ελλήνων»

Σχ. : α) η υπ' αριθ. 3450/12-2-2018 ερώτηση των Βουλευτών κ. Ιωάννη Λαγού και κ. Ηλία Παναγιώταρου
 β) το υπ' αριθ. 13242/4924/20-2-2018 της Δ/σης Διοίκησης της Αποκεντρωμένης Διοίκησης Αττικής
 γ) το υπ' αριθ. 19055/644/9-3-2018 του Δασαρχείου Πειραιά

Σε απάντηση της ως άνω ερώτησης των Βουλευτών κ. Ιωάννη Λαγού και κ. Ηλία Παναγιώταρου της Βουλής των Ελλήνων, σας διαβιβάζουμε το (γ) σχετικό του Δασαρχείου Πειραιά με τα συνημμένα σε αυτό έγγραφα, με το οποίο απαντά για τα θέματα που αφορούν την δασική υπηρεσία.

Με εντολή Συντονιστή Α.Δ.Α.
 Η Δ/ντρια Δασών Πειραιά α.α.



ΕΚΠΕΔ. ΑΝΤΙΣΤ. ΠΕΙΡΑΙΑ

ΚΑΤΕΛΕΥΣΗ
 Δ.Δ.Π.

Μυτελέτση Σοφία
 Δασολόγος



ΕΛΛΗΝΙΚΗ ΔΗΜΟΚΡΑΤΙΑ
ΑΠΟΚΕΝΤΡΩΜΕΝΗ ΔΙΟΙΚΗΣΗ ΑΤΤΙΚΗΣ
ΓΕΝΙΚΗ ΔΙΕΥΘΥΝΣΗ ΔΑΣΩΝ & Α.Υ.
ΔΙΕΥΘΥΝΣΗ ΔΑΣΩΝ ΠΕΙΡΑΙΑ
ΔΑΣΑΡΧΕΙΟ ΠΕΙΡΑΙΑ
Ταχ. Δ/ση: Αγ. Διονυσίου 5
Τ.Κ.: 185 45 Πειραιάς
Fax: 210 41 27 268
Πληροφορίες: Μ. Αλεβίζου
Τηλ: 210 41 26753

Πειραιάς 09 - 03 - 2018

Αρ. Πρωτ. 19055/644

ΠΡΟΣ: Αποκεντρωμένη Διοίκηση Αττικής
Δ/ση Διοίκησης
Κατεχάκη 56, Τ.Κ. 115 25 Αθήνα
(Δια της Δ/σης Δασών Πειραιά
Ενταύθα)

ΘΕΜΑ : Κοινοβουλευτικός έλεγχος

Σχετ: α) Η υπ' αριθ. 3450/12-02-2018 Ερώτηση της Βουλής των Ελλήνων
β) Το υπ' αριθ. 14435/412/21-02-2018 έγγραφο της Δ/σης Δασών Πειραιά
γ) Το υπ' αριθ. 61/05-03-2018 έγγραφο Δασονομείου Σαλαμίνας

Σε συνέχεια των ανωτέρω σχετικών υποβάλλουμε συνημμένα το υπ' αριθ. 61/05-03-2018 έγγραφο Δασονομείου Σαλαμίνας με τα επισυναπτόμενα σε αυτό σχετικά, σύμφωνα με το οποίο: κατόπιν αυτοψίας που διενεργήθηκε στην περιοχή της «Κυνοσούρας» Περιφέρειας Δήμου Σαλαμίνας όπου βρίσκεται ο «Τύμβος των Σαλαμινομάχων» και ελέγχου του Αρχείου της υπηρεσίας μας, διαπιστώθηκαν τα κάτωθι:


Το μνημείο του Τύμβου βρίσκεται σε λοφίσκο με θέα στον όρμο των Αρπελακίων, όπου διεξήχθη η ναυμαχία της Σαλαμίνας, εντός του οποίου υπάρχουν παλιά καράβια κάποια εκ των οποίων είναι μισοβυθισμένα και εγκαταλελειμμένα.

Στην ευρύτερη περιοχή της χερσονήσου της Κυνοσούρας και χωρίς να είναι ορατά από τον Τύμβο συναντά κανείς τα κάτωθι:

- Παλιό ανενεργό λατομείο στην είσοδο της χερσονήσου, εμβαδού 34,75 στρ. το οποίο είναι κατά ένα τμήμα του δημόσιο κτήμα (ΑΒΚ 50) και αρχαιολογικός χώρος και εν μέρει δασική και μη δασική έκταση (όπως αναλυτικά περιγράφεται στο υπ' αριθ. 3121/25-6-2001 Δασαρχείου Πειραιά). Ο χώρος είναι περιφραγμένος με συμμάτινη περίφραξη για την οποία έχει υποβληθεί το υπ' αριθ. 218/99 Πρωτόκολλο Μήνυσης του Δασονομείου Σαλαμίνας.
- Αντλιοστάσιο-Αγωγό υπερχειλήσης της ΕΥΔΑΠ που έχει κατασκευαστεί μετά την υπ' αριθ. 984/22-05-2006 απόφαση χορήγησης άδειας κατασκευής του Γ.Γ.Π. Αττικής.
- Κεραία κινητής τηλεφωνίας για την οποία στα πλαίσια των διατάξεων περί αδειοδότησης κεραιών (αρθ. 126 του Ν 4249/2014, αρθ. 31 του Ν. 4053/2013, αρθ. 58 του Ν 4146/2013) η υπηρεσία μας έχει απαντήσει με το υπ' αριθ. οικ. 7964/327/2015 έγγραφο Δασαρχείου Πειραιά. Η προθεσμία για την αδειοδότηση κατασκευών κεραιών έχει παραταθεί μέχρι τις 31-03-2018 (σχετ άρθρο 78 του Ν 4427/2016)

Σε μεγάλη απόσταση από τον Τύμβο, εντός της έκτασης η οποία έχει ενταχθεί στη Χερσαία Λιμενική Ζώνη του Ο.Λ.Π., υπάρχουν διάσπαρτα και σε περιορισμένη κλίμακα οικιακά απορρίμματα και μπάζα οικοδομών, για την αποκομιδή των οποίων και την μεταφορά τους στους ενδεδειγμένους τόπους απόθεσής τους σύμφωνα με την αριθ. 92782/2208/12-6-2008 διαταγή Υ.Α.Α.Τ. και το υπ' αριθ. 1247/28-4-2017 έγγραφο της Δ/σης Συντονισμού και Επιθεώρησης Δασών Α.Δ.Α., υπεύθυνος είναι ο οικείος Δήμος, ο οποίος ενημερώθηκε σχετικά με το υπ' αριθ. 62/22-02-2018 έγγραφο του Δασονομείου Σαλαμίνας.

Ο Δασάρχης
Σαλκας Πέτρος
Δασολόγος

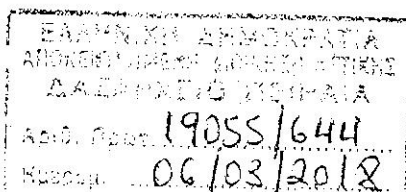

κα Αλεξίου
6-3-18

ΕΛΛΗΝΙΚΗ ΔΗΜΟΚΡΑΤΙΑ
ΑΠΟΚΕΝΤΡΩΜΕΝΗ ΔΙΟΙΚΗΣΗ ΑΤΤΙΚΗΣ
ΓΕΝΙΚΗ ΔΙΕΥΘΥΝΣΗ ΔΑΣΩΝ & Α.Υ.
ΔΙΕΥΘΥΝΣΗ ΔΑΣΩΝ ΠΕΙΡΑΙΑ
ΔΑΣΑΡΧΕΙΟ ΠΕΙΡΑΙΑ
ΔΑΣΟΝΟΜΕΙΟ ΣΑΛΑΜΙΝΑΣ

Σαλαμίνα 05 -03 -2018
Αρ. Πρωτ. 61

ΠΡΟΣ : Δασαρχείο Πειραιά
Αγ. Διονυσίου 5
Τ.Κ. 185 45 Πειραιάς

Ταχ. Δ/ση : Λ. Αμπελακίων 21
Τ.Κ. : 18900 Σαλαμίνα
FAX : 210 46 71 249
Πληροφορίες :
Τηλ : 210 46 71 249

ΘΕΜΑ: Η υπ' αριθ. 3450/12-2-2018 Ερώτηση της Βουλής των Ελλήνων
Σχετ: Η υπ' αριθ. 14767/537/22-02-2018 δ/γη σας

Σε εκτέλεση της ανωτέρω σχετικής και κατόπιν αυτοψίας που διενεργήθηκε στην περιοχή της «Κυνοσούρας» Περιφέρειας Δήμου Σαλαμίνας όπου βρίσκεται ο «Τύμβος των Σαλαμινομάχων» και ελέγχου του Αρχείου της υπηρεσίας μας, αναφέρουμε τα κάτωθι:

Το μνημείο του Τύμβου βρίσκεται σε λοφίσκο με θέα στον όρμο των Αμπελακίων, όπου διεξήχθη η ναυμαχία της Σαλαμίνας, εντός του οποίου υπάρχουν παλιά καράβια κάποια εκ των οποίων είναι μισοβυθισμένα και εγκαταλελειμμένα.

Στην ευρύτερη περιοχή της χερσονήσου της Κυνοσούρας και χωρίς να είναι ορατά από τον Τύμβο συναντά κανείς τα κάτωθι:

- Παλιό ανενεργό λατομείο στην είσοδο της χερσονήσου, εμβαδού 34,75 στρ. το οποίο είναι κατά ένα τμήμα του δημόσιο κτήμα (ΑΒΚ 50) και αρχαιολογικός χώρος και εν μέρει δασική και μη δασική έκταση (όπως αναλυτικά περιγράφεται στο υπ' αριθ. 3121/25-6-2001 Δασαρχείου Πειραιά). Ο χώρος είναι περιφραγμένος με συρμάτινη περίφραξη για την οποία έχει υποβληθεί το υπ' αριθ. 218/99 Πρωτόκολλο Μήνυσης του Δασονομείου Σαλαμίνας.
- Αντλιοστάσιο-Αγωγό υπερχειλήσης της ΕΥΔΑΠ που έχει κατασκευαστεί μετά την υπ' αριθ. 984/22-05-2006 απόφαση χορήγησης άδειας κατασκευής του Γ.Γ.Π. Αττικής.
- Κεραία κινητής τηλεφωνίας για την οποία στα πλαίσια των διατάξεων περί αδειοδότησης κεραιών (αρθ. 126 του Ν 4249/2014, αρθ. 31 του Ν. 4053/2013, αρθ. 58 του Ν 4146/2013) η υπηρεσία μας έχει απαντήσει με το υπ' αριθ. οικ. 7964/327/2015 έγγραφο Δασαρχείου Πειραιά. Η προθεσμία για την αδειοδότηση κατασκευών κεραιών έχει παραταθεί μέχρι τις 31-03-2018 (σχετ. άρθρο 78 του ν 4427/2016).

Σε μεγάλη απόσταση από τον Τύμβο, εντός της έκτασης η οποία έχει ενταχθεί στη Χερσαία Λιμενική Ζώνη του Ο.Λ.Π., υπάρχουν διάσπαρτα και σε περιορισμένη κλίμακα οικιακά απορρίμματα και μπάζα οικοδομών, για την αποκομιδή των οποίων και την μεταφορά τους στους ενδεδειγμένους τόπους απόθεσής τους σύμφωνα με την αριθ. 92782/2208/12-6-2008 διαταγή Υ.Α.Α.Τ. και το υπ' αριθ. 1247/28-4-2017 έγγραφο της Δ/σης Συντονισμού και Επιθεώρησης Δασών Α.Δ.Α., υπεύθυνος είναι ο οικείος Δήμος, ο οποίος ενημερώθηκε σχετικά με το υπ' αριθ. 62/22-02-2018 έγγραφο του Δασονομείου Σαλαμίνας.

Η Δασφύνομος
Αλεξίου Μαρία
Δασφύνομος

ΕΛΛΗΝΙΚΗ ΔΗΜΟΚΡΑΤΙΑ
ΠΕΡΙΦΕΡΕΙΑ ΑΤΤΙΚΗΣ
ΓΕΝΙΚΗ Δ/ΝΣΗ ΠΕΡΙΦΕΡΕΙΑΣ
Δ/ΝΣΗ ΔΑΣΩΝ ΠΕΙΡΑΙΑ
ΔΑΣΑΡΧΕΙΟ ΠΕΙΡΑΙΑ

Πειραιάς 26-16-2001

Αρ. Πρωτ. 3121

ΠΕΡΙΦΕΡΕΙΑ ΑΤΤΙΚΗΣ
ΔΙΕΥΘΥΝΣΗ ΠΕΡΙΦΕΡΕΙΑΣ
Δ/ΝΣΗ ΔΑΣΩΝ ΠΕΙΡΑΙΑ
Αρ. Πρωτ. 798
Ημερομ. 2-7-01

Ταχ. Δ/ση : Πλ. Ιπποδαμείας 8
Τ.Κ. : 185 10 Πειραιάς
Telefax : 41 27 266
Πληρ. : Ε. ΜΟΙΡΑΙΟΔΕΥΤΗΣ
Τηλ. : 41 26 753

ΠΡΟΣ Δ/φο Αρωε. Ιασιών.
Αρωε. Ιασιών - Λα. Ιασιών

Κοιτ. Κηφοποιών Υπορείας Πειραιά

2) Δασονοφείο Σαλατινών
(Για περικοφές 24 σελίδες)

ΘΕΜΑ: Παρόνοση περιφράξη

Σχετ.: 2115/10-5-01 έγγραφο σας

Σε απάντηση του ανωτέρω σχετικού σας χαρακτηρίστηκε η κομνημία σας με τα από 26-4-1999 πρωτόκολλο διαβίωσης καταρτίστηκε τους α) Μισοτόμο Γρήγορο και β) Μαρτυρία Βασ. και Ιωάν. για κατασκευή περιφράξης. Υπό του εκ. έργου έπασαν τους 34,75 στρ. με απόρ. 8/92 απώλειαν της, η Α' Ε.Ε.Δ.Α. χαρακτηρίσει τηρά της και εμβαδόν 13,1 στρ. ως η παραχρήμα της δασικής διατάξεις, ενώ τηρά της εμβαδόν 9,610 στρ. χαρακτηρίσει ως της παρ. 6χ του αρ. 3 του Ν 998/79 το δε υπολοιπό τηρά εμβαδόν 12,039 στρ. χαρακτηρίσει ως της παρ. 2 του αρ. 3 του ίδιου Ν. 998/79. Η περιφράξη βρίσκεται στην έπασση των χαρακτηρίσθηκε ως της παρ. 6χ και 6α του αρ. 3 του Ν 998/79. Τέλος στο Κηφοποιών Υπορείας των κοιν/τε το παρόν χαρακτηρίσει ανεπίτες φανέρω της 8/92 απώλειαν της Α' Ε.Ε.Δ.Α. και παρακαλούμε για την απο μέρους της των νόμιμων μέτρων. Διότι μερικά μέρες της έπασσης εντ. αποία περιφράξας οι ανωτέρω εμβαδόν 6000 ΑΒΚ 50 των έχει χαρακτηρίσει ως η δασική, ενώ εκτίθετο για το τηρά των χαρακτηρίσθηκε ως δασική θα περιφραγεί τις εύκατες ερήχτες της.

ο Δασάρχης

[Signature]



α. Πανδουρ
1.7.92

ΕΛΛΗΝΙΚΗ ΔΗΜΟΚΡΑΤΙΑ
ΝΟΜΑΡΧΙΑ ΠΕΙΡΑΙΑ
ΑΙΘΗΝΟΣ ΕΠΙΤΡΟΠΗ
ΕΠΙΛ. ΔΑΣΙΚΩΝ
ΑΝΦΙΣΒΗΤΗΣΕΩΝ

Πειραιάς 26-6-1992

Αριθ. πρωτ. 13/91

Ταχ. Δ/ση Π. Ιησοδαρείας Β
Ταχ. Κώδικας 185.10
TELEX
TELEFAX
Πληροφορίες Α. Μαυροειδής
Τηλέφωνο 4124953

ΠΡΟΣ: Τον κ. Ευάγγελο Φράγκο
Νόμιμο Εκπρόσωπο της εταιρείας
Οικοδομικών & Εμπορικών
Επιχειρήσεων Α.Ε.
Γαταφλέσσα αρ. 3
Πεύκη Αττικής

Δια του Δασαρχείου Πεντέλης
για την επίδοση & υποβολή
του αποδεικτικού σε μας)
Ενταύθα

ΘΕΜΑ: Κοινοποίηση της
αριθ. 8199 απόφασης
της ΑΙΘΗΝΑΣ Ε.Ε.Δ.Α.

- ΚΟΙΝ: 1 Υπουργείο Γεωργίας
Διεύθυνση Προστασίας Δασών & Α.Π.
Τμήμα Ε (Νομικών Υποθέσεων)
Ιησοδαρείας 3-5
Αθήνα.
2 Διεύθυνση Δασών Πειραιά
Ενταύθα
3 Δασαρχείο Πειραιά
Ενταύθα
(Με αλο το σχετικό φάκελο)

Σας στέλνουμε συνυμμένα αντίγραφο της αριθ.
81999 απόφασης ΑΙΘΗΝΑΣ Ε.Ε.Δ.Α που αφορά παραβίαση
έκτασης Ε=35 περίπου στρέλ. στη θέση "Αγία Τριάδα"
Αμνελακίων Ν. Σαλαμίνας, για επιμέτρησή σας.



Π.
Μαυροειδής
Δασονογός

ΕΛΛΗΝΙΚΗ ΔΗΜΟΚΡΑΤΙΑ
ΝΟΜΑΡΧΙΑ ΠΕΙΡΑΙΑ
ΔΙΕΥΘΥΝΣΗ ΔΑΣΩΝ
Α' ΘΜΙΑ ΕΠΙΤΡΟΠΗ ΕΠΙΛΥΣΕΩΣ
ΔΑΣΙΚΩΝ ΑΜΦΙΣΒΗΤΗΣΕΩΝ

Αριθμός απόφασης 8/92

Απόσπασμα από το πρακτικό Νο 1
της 3ης Ιουνίου 1992

Μ ε τ ὶ α π ὸ α υ τ ῶ

Η Επιτροπή αφού έλαβε υπόψη της όλα τα ανωτέρω εκτεθέντα και τα αποδεικτικά στοιχεία του φακέλλου, καθώς επίσης και τις διαπιστώσεις της κατά την επιτόπια εσώρηση της επίδικης έκτασης που πραγματοποιήθηκε στις 19/5/1992 από τα μέλη αυτής, παρουσία και του Γραμματέα της Επιτροπής και του εκπροσώπου της Εταιρείας Μάρτιου Ιερετάκου και ύστερα από μελέτη όλων των προσκομισθέντων στοιχείων και βιολογική συζήτηση,

ε ξ ἔ δ ω σ ε ο μ ὅ φ ω ν α

την παρακάτω απόφαση

Α π ὸ φ α σ ῖ ῃ Νο 8/92

Η Α' Θμια Επιτροπή Επιλύσεως Δασικών Αμφισβητήσεων Νο Πειραιά που συνεδρίσσε δημόσια στο γραφείο του Προέδρου της που βρίσκεται στο Δικαστικό Μέγαρο Πειραιά, όπου και σταγύρεται το Πρωτοδικείο Πειραιά, αφού μελέτησε την υπόθεση και σκέφθηκε κατά το Νόμο

Α π ο φ α σ ί ζ ε ι

ὅτι η Επιτροπή δέχεται εν μέρει τις αντιρρήσεις της Εταιρείας Δικοδομικών και Εμπορικών Επιχ. Α.Ε. και χαρακτηρίζει :1) έκταση 13,1 στρέμ. μη υπαγομένη στις δασικές διατάξεις, όπως αυτή απεικονίζεται στο από Ιούνιο 1990 τόπογραφικό διάγραμμα του Μηχανικού Μάρτιου Ιερετάκου, κλίμ. 1:500 και με τα στοιχεία 1,1α,1',2,,Ε,Ζ,Η,Θ,Ι,Κ,Λ,1 ② έκταση 9,610 στρέμ. υπό το στοιχείο Α,1,1α,1β,1γ,1δ,1ε,Α του ιδίου σχεδιαγράμματος, διεπομένη από το εδάφιο γ της παραγρ.6 του άρθρου 3 και εμπίπτουσα στις διατάξεις του άρθρου 74 του Ν.998/79 και 3) η υπόλοιπη έκταση εμβαδού 12,039 στρέμ. υπό το στοιχείο 1α,1β,1γ,1δ,1ε,Β,Γ,2,1',1α του ιδίου σχεδιαγράμματος, εμπίπτει στις διατάξεις της παραγρ.2 του άρθρου 3 του Ν.998/79.

Και οι τρεις κατηγορίες εκτάσεων που βρίσκονται στην (δια θέση - Αγία Τριάδα Αρκαλακίων περιφ. ν. Σαλαμίνας, απεικονίζονται στο από Ιούνιο 1990 σχεδιάγραμμα του Μηχ. Μάρτιου Ιερετάκου θεωρημένο από τον Δασάρχη Πειραιά με ημερομηνία 13-2-90 και αποτελεί αναπόσπαστο μέρος της απόφασης αυτής.

Κρίθηκε και αποφασίστηκε την ίδια ημέρα.

Ο Πρόεδρος


ΑΚΡΙΒΕΣ ΑΝΤΙΓΡΑΦΟ

Ο Γραμματέας

Σπυρίδων Λεμπιδάκης
Πρόεδρος Πρωτοδικών

Πειραιάς 26.6.1992

Αθανάσιος Μαυροειδής
Τεχν/γος Δασονίας

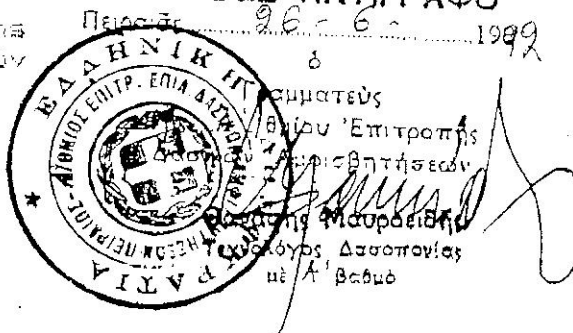


Αριθ. Πρωτ.: ΔΥΣαλαμίνα 26-4-1999

ο Δαβόφύλακας Α!
Γραβιάς Δημήτριος του
Σωτηρίου υπάλληλος
 του Δαβονομείου Σαλαμίνας

Υποβολή

Πρωτοκόλλου μήνυσης

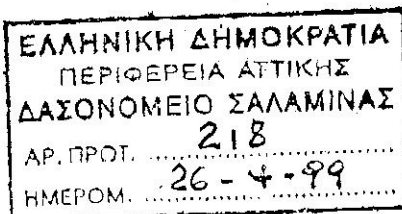

ΠΡΟΣ

Το Δεσφάρχη Πιρραία
 αρ. πρωτ.: 218/26-4-99

Σας υποβάλλω πρωτ. μήνυση στο
Δελία Δημ. Γραβιά για τα περιττώματά
Σαλαμίνα 26-4-99
 οφροίδη των Δαβονομείων

Γιώργος Αποκορίτης

- Συν: 1) Το νη' αρ. 509/13-2-91 έγγραφο
 Δεσφάρχη Πιρραίας με λογαριαστικό διδγρ. 1/1/91
- 2) Τω απο 8-2-91 έκθεση φωτοσφικτωσής
 της Δαβολόφω Ελένης Γιωργιά
- 3) Το νη' αρ 3095/3-7-92 έγγραφο τω
 Δαβονομείω Πιρραίας
- 4) Το νη' αρ 4450/92/27-4-94 έγγραφο
 τω Δαβονομείω Πιρραίας.
- 5) Το νη' αρ 4791/9-9-96 έγγραφο τω
 Δαβονομείω Πιρραίας προς τω Ναυπηγείω
 Ελευσίνης Αρκαδία 'ΑΕ,

Προς
 το Δασονομείο Σαλαμίνας Ακλή Καρδινάκη
ΣΑΛΑΜΙΝΑ

Σας υποβάλω πρωτόκολλο μήνυσης κατά των

- 1) Μητάφω χείρο τω Ιωάννη Κατρίων
Ρένου
- 2) Μαρκωτή Βασιλίσσα τω Ιωάννη
Κατρίων της Ελευσίνης και Ναυπηγείω ΑΕ,
κατοίκων

- 1) Ακλή Ιωάννης Ρένου Ελευσίν 117
- 2) Υψηλίσση 139 Πιρραίας

για κατασκευή περίφραξης 64 Δημόσιος
Δαβονομείω Ελευσίνης.

στη θέση Ακλή Τριπόρα - Καλυσμένητου δάσους ΔΗΜΟΣΙΟπεριφέρειας ΔΗΜΟΥ ΑΜΠΕΛΟΚΕΩΝ ΠΙΡΡΑΙΑ

και παρακαλώ για την ποινική δίωξη.

Ο μηνυτής

ΠΡΩΤΟΚΟΛΛΟ ΜΗΝΥΣΗΣ

Σαλτινά σήμερα 26 του μήνους Απριλίου 1999
 ο υποφαινόμενος Γραβιάς Δημήτριος τω Σωτηρίω Δεσφύκατος Α!
 ενώπιον του Β' ανακριτικού υπαλλήλου Πητροπούλα Γεωργίου Δεσφύκατος Α!
 ή των δύο νομίμων μαρτύρων 1)
 και 2)

που προσλήφθηκαν επειδή δεν υπάρχει δικαστικός γραμματέας εκθέτω τα εξής:

Την 16 του μήνους Απριλίου του έτους 1999 κατά των Περιούχων τω
 τη Δαδική Θέση "Αγία Γριά" Καμινάκη, Περιούχου, Δήμου Αμικλαίων Διαπύλου ταχώς:
 1) Μπαλάος Χρήστος τω Ιωάννη εργολάβη, Περιούχου, για λογαριασμό των
 Μαρκάκη Βαβίτσο τω Ιωάννη εκπαιδών των Εμπορικής και ναυτιλιακής "ΑΕ" με
 δρα του παλαιά δε έλαβη για την οποία η υπηρέσθη με είχε εκδόσει το υπ'αρ 509/13-2-91 ηγ-
 οφοριακό έγγραφο της για έκτακτη εμβάδων 35000τ. η περίαν ανα τα οποία τα 13.100τ. δε υπήρξαν
 13 διατάξεις της Δαδικής Νομοθεσίας, ενώ τα 21.600τ. είναι Αγκυροί Δαδική έκτακτη, οι κυριότεροι
 σέρβαν ως κατασκευή Περιούχου με διαγραφών και δικτυωτό πυρματοπέγματο της νοτιν
 σφας της έκτακτης μικρόν 120τ. η οποία είναι Αγκυροί Δαδική και της ανατολικής σέρβας 275
 οποία και αυτή είναι Αγκυροί Δαδική, με σκοπό να συληφθούν ως έκτακτη των 13.100τ
 οποία δε διατάξεις ανα τα διατάξεις της Δαδικής Νομοθεσίας και Αγκυροί Δαδική έκτακτη.

Η Αγκυροί Δαδική έκτακτη ανήκει η παλαιότητα Περιούχου καμινάκη, από είναι η υπηρέσθη
 αρχική λόγω δυναμική ίχνη Καλλίεργων και υπήρξε παλαιό Στόλκο κερών
 Επειδή η πράξη αυτή προβλέπεται από τους νόμους για τα δάση, τις απαγορευτικές διατάξεις και τιμωρείται σύμ-
 φωνα με τα άρθρα 51 των Ν. 998/79 όπως αντικαταστάθηκε με το άρθρο 46 των Ν. 2145/93
 του Νόμου

ΜΗΝΥΩ

1) τω Μπαλάος Χρήστος τω Ιωάννη κατοικο Ρεύλη Κυθίου 117

2) τω Μαρκάκη Βαβίτσο τω Ιωάννη κατοικο Πηραιά Υψηλάντων 139.

και ζητώ την νόμιμη τιμωρία του.

Την ζημιά που προξενήθηκε εκτίμησα σύμφωνα με την πιο πάνω λεπτομερή αιτιολογία σε δραχ. 10.000

Δέκα Χιλιάδες

Θετική ζημιά (πραγματική) 10.000 Ζημιά λόγω ηθικής βλάβης που υπέστη το
 Δημόσιο - οικοπεδική αξία της έκτακτης - αισθητική κλπ. 10.000,00 για τις
 οποίες πρέπει να εκδικασθεί ίση αποζημίωση υπέρ του Δημοσίου κατά την εκδίκαση της υπόθεσης σύμφωνα με
 το άρθρο 294 παρ. 2 του Ν.Δ. 86/69.

Μάρτυρες προτείνω τους εξής:

Αποκορίνη Γιώργιος τω Αζη Δεσφύκατος Α! τω υπηρέσθη 690
 Δεσφύκατος Σαλτινάκη Αχμή Καρδινάκης 89

Το παρόν συντάχθηκε, διαβάστηκε, βεβαιώθηκε και υπογράφεται.

Ο μηνυτής

Ο Β' Ανακριτικός - Οι μάρτυρες



ΕΛΛΗΝΙΚΗ ΔΗΜΟΚΡΑΤΙΑ
ΜΑΡΧΙΑ ΠΕΙΡΑΙΑ

ΔΙΕΥΘΥΝΣΗ ΔΑΣΩΝ
ΤΜΗΜΑ

Ταχ. Δ/ση Τηλ. Ινστιτούτου 8

Ταχ. Κώδικας 185.10

TELEX

TELEFAX 4174490

Πληροφορίες Γ. Ευαγγελόπουλος

Τηλέφωνο 4124953

600x
4712
4712
Πειραιάς 9 Ιουλίου 1992

Αριθ. πρωτ. Δ/301242

- ΚΟΙΝ.: 1 Υπουργείο Γεωργίας
Γεν. Γραμματεία Δασών Φ.Π.
Γεν. Διευθ. Δασών Φ.Π.
Διευθ. Προστασίας Δασών
Τμήμα Νομ. Υποθέσεων
Ινστιτούτος 3-5
Αθήνα
2. Επιθεώρηση Δασών Αττικής
και Νήσων
Θεάτρου 6 Αθήνα
3. Α' Ε.Ε.Δ.Α. Ενταύθα
4. Γραφείο Κ. Νέφρακου
Ενταύθα
5. Δασαρχείο Πειραιά
Ενταύθα
6. Κε Ευάγγελο Φράγκο
Παραφλέσσα 3
Πεύκη Αττικής

ΘΕΜΑ: Μη έγκριση αντιρρήσεων κατά
της αριθμ 8/92 Αποφ. Α' Ε.Ε.Δ.Α.

ΑΠΟΦΑΣΗ

Ο ΝΟΜΑΡΧΗΣ ΠΕΙΡΑΙΑ

Έχοντας υπόψη:

1. τις διατάξεις των άρθρων 10 παρ 3, 14 και 74 του Ν 998/79 "Περί Προστασίας των Δασών και δασικών εν γένει εκτάσεων της χώρας"
2. την αριθμ 8/1992 απόφαση της Α' Ε.Ε.Δ.Α του Πρωτοδικείου Πειραιά, με την οποία δέχεται εν μέρει τις αντιρρήσεις της "Εταιρείας Οικοδ. και Εμπ. Επιχ. Α.Ε. Εκμηρ. βωπαρμένως υπό του Ευαγγ. Φράγκου, και τροποποιεί το αριθμ. 509/13-2-1991 πληροφοριακό έγγραφο του Δασάρχου Π. ως αυτήν αναφέρεται.
3. σχετική εισήγηση του Διευτ. Δασών Πειραιά.

ΑΠΟΦΑΣΙΣΤΟΥΜΕ

Δεν εγκρίνουμε αντιρρήσεις κατά της αριθμ 8/1992 απόφασης της Α' Ε.Ε.Δ.Α. του Πρωτοδικείου Πειραιά με την οποία χαρακτηρίστηκε έκταση α) εμβαδού 9.610 τ.μ. διεπορένη από τις διατάξεις του άρθρου 3 παρ 6, γ και του άρθρου 74 του Ν 998/79 β) εμβαδού 12.039 τ.μ. διεπορένη από τις διατάξεις της παρ 2 του άρθρου 3 του Ν 998/79 και γ) εμβαδού 13.1 τ.μ. μη υπαχόμενη στις δασικές διατάξεις.



Αντίγραφο
Αντιμέτρον
Γραφείου

Ο Νομάρχης Πειραιά

Την. Γυφτοπούλας

1125/B1/90

0/1435/80



ΕΛΛΗΝΙΚΗ ΔΗΜΟΚΡΑΤΙΑ

ΠΕΡΙΦΕΡΕΙΑ ΑΤΤΙΚΗΣ
ΓΕΝΙΚΗ ΔΙΕΥΘΥΝΣΗ ΠΕΡΙΦΕΡΕΙΑΣ
ΔΙΕΥΘΥΝΣΗ ΔΑΣΩΝ ΠΕΙΡΑΙΑ
Ταχ. Δ/ση : Ναυαρίνου 2
Ταχ. Κώδικας : 185 31
Πληροφορίες : ΓΚΛΕΖΑΚΟΣ Γ.
Τηλέφωνο : 210-4124953, 4132843
Fax: 210-4174490

Πειραιάς: 22-5-2006

Αριθμ. πρωτ : ΟΙΚ: 984

ΠΡΟΣ : Ως

Π.Δ.

ΘΕΜΑ : Χορήγηση άδειας κατασκευής αντλιοστασίου και αγωγού υπερχειλίσης στην Ε.Υ.Δ.Α.Π. στη δασική θέση < Κόλπος Βαρβάρι – Κυνοσούρας Δήμου Αμπελακίων Σαλαμίνας.

ΑΠΟΦΑΣΗ**Ο ΓΕΝΙΚΟΣ ΓΡΑΜΜΑΤΕΑΣ ΠΕΡΙΦΕΡΕΙΑΣ ΑΤΤΙΚΗΣ**

Έχοντας υπόψη:

1. Τις διατάξεις του Ν. 2218/94 όπως τροποποιήθηκαν και συμπληρώθηκαν με το Ν.2307/95.
2. Τις διατάξεις του ν. 2503/97 (Φ.Ε.Κ. 107 Α' /97) περί < Διεύθυνσης – Οργάνωσης – Στελέχωσης της Περιφέρειας κ.λ.π.>
3. Τις διατάξεις των άρθρων 58 παρ. 3 του Ν.998/79 όπως αντικαταστάθηκε με την παραγρ.1 του άρθρου 12 του Ν. 2040/93 και αναριθμήθηκε με την παρ. 4 του άρθρ. 2 του Ν. 2941/2001 (Φ.Ε.Κ. 2017) που αντικαταστάθηκε με την παρ. 13 του άρθρ. 1 του Ν. 3808/03 σε συνδυασμό με την 167556/2212/80 Εγκύκλιο Δ/γής Υπουργείου Γεωργίας.
4. Την 544/80 γνωμοδότηση του Ν.Σ.Κ. περί δυνατότητας εφαρμογής του άρθρου 58 παρ.3 του Ν.998/79.
5. Την υπ'αριθμ. 778/16-1-04 απόφαση του Γενικού Γραμματέα Περιφέρειας Αττικής περί < Μεταβιβάσεως Αρμοδιοτήτων>.
6. Τα υπ'αριθμ. 315611/13-1-06 και 316262/17-5-06 έγγραφα της Ε.Υ.Δ.Α.Π με τα οποία υποβάλλονται τα σχ. δικαιολογητικά και ζητείται η έγκριση επέμβασης, για κατασκευή (αντλιοστασίου) και αγωγού υπερχειλίσης, επί δασικής έκτασης, στη δασική θέση Κόλπος Βαρβάρι Κυνοσούρας Δήμου Αμπελακίων Σαλαμίνας.
7. Την υπ αριθμ.Δ/1904/22-11-95 απόφαση του Νομάρχη Πειραιά με την οποία εδόθη άδεια κατασκευής αγωγού ακαθάρτων στην ΕΥΔΑΠ στην ίδια θέση.
8. Την υπ'αριθμ. 1851/2-5-06 αναφορά του Δασαρχείου Πειραιά, με την οποία προτείνεται η χορήγηση άδειας κατασκευής αντλιοστασίου – αγωγού υπερχειλίσης στην Ε.Υ.Δ.Α.Π επί δημόσιας δασικής έκτασης στην εν λόγω θέση.
9. Την 928/19-5-2006 έγγραφη εισήγηση της Δ/σης Δασών Πειραιά.

ΑΠΟΦΑΣΙΖΟΥΜΕ

Χορηγούμε στην Ε.Υ.Δ.Α.Π άδεια κατασκευής: αντλιοστασίου - αγωγού υπερχειλίσης μέσα σε δημοσία δασική έκταση εμβαδού 1,22510στρεμ. στη δασική θέση "Κόλπος Βαρβάρι Κυνοσούρας Δήμου Αμπελακίων νήσου Σαλαμίνας, όπως

με στοιχεία 1,2,3,4,5,6,7,8,9,10,11,12,1, στο από Αύγουστο 2004 κλίμ.1:500 τοπογραφικό διάγραμμα της Ε.Υ.Δ.Α.Π (αριθμ.σχεδ,193α) και αποσπάσματος Γ.Υ.Σ. που θεωρείται από το Δ/ντή Δασών Πειραιά Θ.Θεωδωρόπουλο με ημερομηνία 2006.

για αυτή χορηγείται με τους πιο κάτω περιοριστικούς όρους:

- 1) Το έργο θα πρέπει να ολοκληρωθεί μέσα σε 3 χρόνια από την ημερομηνία εγκατάστασης στην εν λόγω έκταση.
- 2) Να μην χρησιμοποιηθεί για άλλο σκοπό πλην αυτού για τον οποίο χορηγείται.
- 3) Επί της έκτασης αυτής ουδέν δικαίωμα κυριότητας αποκτάται, όταν δε εκλείψει ο σκοπός για τον οποίο χορηγείται, η έκταση επανέρχεται στη Δασική Υπηρεσία.
- 4) Η οριοθέτηση της έκτασης θα γίνει από την Ε.Υ.Δ.Α.Π με μόνιμα ορόσημα (κτιστά) στις γωνίες και ύστερα από έλεγχο του Δασαρχείου Πειραιά που θα παραδώσει - εγκαταστήσει την εν λόγω Εταιρεία, με πρωτόκολλο οριοθέτησης - εγκατάστασης, ένα αντίτυπο του οποίου θα μας υποβάλλει.
- 5) Το δημόσιο δεν φέρει καμιά ευθύνη για τυχόν εκνίκηση ή άλλη αιτία, για την δασική έκταση, που αναφέρεται στην παρούσα, εκ μέρους τρίτων.
- 6) Να μην υδροδοτηθεί οποιαδήποτε αυθαίρετη κατασκευή.
- 7) Να κατασκευαστούν κρουνοί πυρόσβεσης.
- 8) Τα απομεινάρια εκσκαφών να απομακρυνθούν εκτός δασών, δασικών εκτάσεων.
- 9) Να κατασκευασθεί, ο αγωγός υπερχείλισης υπόγειος.
- 10) Να φυτευθούν γύρωθεν του αντλιοστασίου ντόπια φυτικά είδη της περιοχής ως σχίνα, χαρουπιές, σπάρτα, πεύκα κ.λ.π. για αποκατάσταση της αισθητικής του τοπίου.

Ιδιαίτερα παράβαση του υπ' αριθμ. (6) όρου επιφέρει άμεση ακύρωση της παρούσας άμα τη βεβαιώσει από το Δασαρχείο Πειραιά (Δασονομείο Σαλαμίνας), στο οποίο ανατίθεται η τήρηση της παρούσας, χωρίς καμιά άλλη διατύπωση.

Επίσης να επιδώσει την παρούσα με αποδεικτικό επίδοσης στην αιτούσα Εταιρία που θα μας υποβάλλει μαζί με το πρωτόκολλο οριοθέτησης-εγκατάστασης της παραγρ.

(4) της παρούσας.

ΑΡΧΙΒΕΣ ΦΟΙΤΟΛΟΓΙΟΥ ΚΑΘ.

Πειραιά 14/03/2018
Εκ του Δ/ντή Δασών Πειραιά

ΠΙΝΑΚΑΣ ΔΙΑΝΟΜΗΣ

1. Δασαρχείο Πειραιά-Ενταύθα
(και σε 3 αντίγραφα, για την επίδοση με αποδεικτικό που θα μας υποβάλλει)
2. Δ/ση Δασών Περιφ. Αττικής
Ευαγγελιστρίας 2 105 63 Αθήνα.
3. Δήμο Σαλαμίνας -18900 ΣΑΛΑΜΙΝΑ
4. Ε.Υ.Δ.Α.Π
Δ/ΝΣΗ: ΜΕΛΕΤΩΝ
ΥΠΗΡ.: ΤΟΠΟΓΡΑΦΙΚΩΝ ΜΕΛΕΤΩΝ
G.I.W και ΚΤΗΜΑΤΟΛΟΓΙΟΥ
T.M.:ΑΠΑΛΛΟΤΡΙΩΣΕΩΝ
Ωρωπού 156, 111 46 Γαλάτσι

ΓΕΝΙΚΟΣ ΓΡΑΜΜΑΤΕΑΣ
ΠΕΡΙΦΕΡΕΑΣ ΑΤΤΙΚΗΣ

ΧΑΡ. ΜΑΝΙΑΤΗΣ

Φ
ΚΕΡΑΙΕΣ


ΕΛΛΗΝΙΚΗ ΔΗΜΟΚΡΑΤΙΑ
ΑΠΟΚΕΝΤΡΩΜΕΝΗ ΔΙΟΙΚΗΣΗ ΑΤΤΙΚΗΣ
ΓΕΝΙΚΗ ΔΙΕΥΘΥΝΣΗ ΔΑΣΩΝ &
ΑΓΡΟΤΙΚΩΝ ΥΠΟΘΕΣΕΩΝ
ΔΙΕΥΘΥΝΣΗ ΔΑΣΩΝ
ΔΑΣΑΡΧΕΙΟ ΠΕΙΡΑΙΑ
Ταχ. Δ/ση: Αγ.Διονυσίου 5
Τ.Κ. 185 45 Πειραιάς
Πληροφορίες: Στ. Τριαντακωνσταντή
Τηλ. 210 4126753
FAX: 210 4126447

Πειραιάς, 30-1-2015

Αριθ. πρωτ. 0167964/324

ΠΡΟΣ: VODAFON-ΠΑΝΑΦΟΝ Α.Ε.Ε.Τ.
(δια της INTRAKAT-INTRAKOM Α.Ε.
19χλμ. Λεωφ. Μαρκαπούλου κτίριο Β5
19002 Παιανία)

- ΚΟΙΝ: 1) Περ.Δ/ση Δημ. Περιουσίας
Φερρών 24 & Αριστοτέλους
10434 Αθήνα
2) Δ.Ο.Υ. Σαλαμίνας
Αγίου Μηνά 3-5 18900 Σαλαμίνα
3) Τμήμα Πολεοδομίας Σαλαμίνας
Αγίας Βαρβάρας 4-6, ΣΑΛΑΜΙΝΑ
✓ 4) Δασονομείο Σαλαμίνα
5) ΚΣΤ Έφορία Προϊστ.&Κλασικών
Αρχαιοτήτων Υπ.Πο
Αλκιβιάδου 233 Ενταύθα 18536

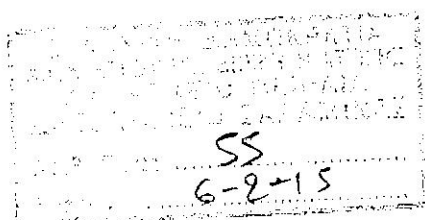

ΘΕΜΑ: Απάντηση επί αιτήσεως

Σχετ. α) Η από 25-2-2014 αίτησή σας

β) Το υπ αριθμ. 767/12-3-2014 έγγραφό μας

γ) Η από 30-4-2014 αίτησή σας (κατάθεση συμπληρωματικών στοιχείων)

δ) Η υπ αριθμ. 2220/12-9-2005(ΦΕΚ 1041/Δ/27-9-2005) απόφαση κήρυξης αναδασωτέας

ε) Η υπ αριθμ υπ' αριθμ. 105204/2793/31-7-02 Διαταγή του Υπ. Γεωργίας, που εξεδόθη
στα πλαίσια εφαρμογής της υπ.αριθμ 838/02 Απόφασης του Ε' τμήματος του ΣτΕ

Σε απάντηση της (α) αιτήσεως σας για έκδοση πράξεως χαρακτηρισμού επιφανείας 500,00 τμ κείμενης στη θέση «Κυνοσούρα» Δήμου Σαλαμίνας νήσου Σαλαμίνας Νομού Αττικής, όπως αυτή απεικονίζεται με περιμετρικά στοιχεία (Α,Β,Γ,Δ,Α) στο από 26-6-2007 τοπογραφικό διάγραμμα κλίμακας 1:200 του Πολιτικού Μηχανικού κ. Αντωνίου Σουρέτη (ΑΜ 110619) και στο ενσωματωμένο απόσπασμα ΦΧ ΓΥΣ αριθ. 6453/5 κλίμακας 1:5.000 του ίδιου μηχανικού με τα ίδια στοιχεία το οποίο θεωρημένο από εμάς προσαρτάται αναπόσπαστα στο παρόν έγγραφό μας σας πληροφορούμε ότι:

1) Περιλαμβάνεται σε ευρύτερη έκταση εμβαδού 125,960 στρεμμάτων η οποία έχει κηρυχθεί αναδασωτέα με την υπ αριθμ. 2220/12-9-2005(ΦΕΚ 1041/Δ/27-9-2005) απόφαση κήρυξης αναδασωτέας, η οποία εξακολουθεί να ισχύει δεδομένου ότι μέχρι σήμερα δεν έχει τροποποιηθεί – ανακληθεί.

Περαιτέρω με βάση την ισχύουσα νομοθεσία και νομολογία και ειδικότερα κατόπιν της 105204/2793/31-7-02 Διαταγής του Υπ. Γεωργίας, που εξεδόθη στα πλαίσια εφαρμογής της υπ.αριθμ 838/02 Απόφασης του Ε' τμήματος του ΣτΕ, η έκδοση πράξης χαρακτηρισμού σε έκταση που έχει κηρυχθεί αναδασωτέα δε είναι δυνατή να «προχωρήσει παράλληλα» καθώςον είναι διακριτές πράξεις της Διοίκησης. Επί της ανωτέρω περιγραφόμενης εκτάσεως παρακαλούμε

όπως απέχετε από κάθε διακατοχική πράξη ή ενέργεια χωρίς πρώτα να έχετε προσκομίσει τις απαιτούμενες εγκρίσεις.

- Κατόπιν των ανωτέρω, η Υπηρεσία μας σας γνωρίζει ότι δεν υπάρχει δυνατότητα για εφαρμογή του αρθ. 14 Ν998/79 επί της ανωτέρω περιγραφόμενης εκτάσεως.

Η παρούσα χορηγείται στην αιτούσα για κάθε νόμιμη χρήση και εκδίδεται χωρίς αυτοψία με ευθύνη του ως άνω μηχανικού κ. Αντωνίου Σουρέτη (ΑΜ 110619) όσον αφορά στις συνέπειες από τυχόν ανακριβή ή λανθασμένη τοποθέτηση της εκτάσεως των 500,00τ.μ. στο απόσπασμα ΦΧ ΓΥΣ 6453/5 κλιμ: 1:5000 που προσαρτάται στο παρόν έγγραφό μας. Αφορά δε αποκλειστικά και μόνον στην μορφή-χαρακτήρα της ως άνω επιφάνειας και δι' αυτού δεν τίγονται εμπράγματα δικαιώματα του Δημοσίου ή ιδιωτών.

Τέλος, σας πληροφορούμε ότι από μέρους μας δεν έχει διερευνηθεί η καταγραφή ή όχι της υπ'όψιν επιφάνειας ως δημοσίου κτήματος στο οικεία βιβλία του Υπ. Οικονομικών κατά τα προβλεπόμενα από τις διατάξεις αρθρ. 21&13 Ν3208/2003 (ΦΕΚ303Α'/24-12-2003), ούτε η υπαγωγή της ή όχι σε αρχαιολογικό χώρο Ν 3028/2002 (ΦΕΚ 153 Α'/28-6-2002).

Ο. Δασάρχης

Νάκος Δημήτριος
Δασολόγος





ΕΛΛΗΝΙΚΗ ΔΗΜΟΚΡΑΤΙΑ
ΑΠΟΚΕΝΤΡΩΜΕΝΗ ΔΙΟΙΚΗΣΗ ΑΤΤΙΚΗΣ
ΓΕΝΙΚΗ ΔΙΕΥΘΥΝΣΗ ΔΑΣΩΝ ΚΑΙ ΑΓΡΟΤΙΚΩΝ
ΥΠΟΘΕΣΕΩΝ
ΔΙΕΥΘΥΝΣΗ ΔΑΣΩΝ ΠΕΙΡΑΙΑ
ΔΑΣΑΡΧΕΙΟ ΠΕΙΡΑΙΑ
Ταχ. Δ/ση: Πλατεία Ιπποδαμείας 8
Ταχ. Κώδικας 185 10
Πληροφορίες: Στ Τριαντακωνσταντή
Τηλέφωνο 210 - 4125147
FAX 210 - 4126447

Πειραιάς, 8-5-2014
Αριθμ. πρωτ. 124542/602

ΠΡΟΣ: Δασονομείο Σαλαμίνας
Α. Μπελακίων 21
19301 Σαλαμίνα


ΘΕΜΑ : «Διενέργεια αυτοψίας».
ΣΧΕΤ : Η από 25-2-2014 και 30-4-2014 αιτήσεις της εταιρείας INTRAKAT-INTRAKOM
ΑΕ για την VODAFONE-ΠΑΝΑΦΟΝ ΑΕΕΤ..

Σας στέλνουμε σε φ/α τις ανωτέρω αιτήσεις με το επισυναπτόμενο απόσπασμα
Φ.Χ. ΓΥΣ και τοπογραφικό διάγραμμα σε φ/α κλίμ. 1:200 και παρακαλούμε άμεσα για την
διενέργεια και υποβολή αυτοψίας όπου θα μας αναφέρετε μετά από έρευνα του Αρχείου σας
εκτός των άλλων εάν η ανωτέρω έκταση περιλαμβάνεται σε ευρύτερη επιφάνεια για την
οποία έχει εκδοθεί πράξη χαρακτηρισμού (την οποία θα επισυνάψετε σε φ/α μαζί με το
αντίστοιχο απόσπασμα χάρτη όπου θα έχετε σημειώσει την έκταση για την οποία ζητείται η
έκδοση πράξεως χαρακτηρισμού) ή εάν περιλαμβάνεται σε ευρύτερη επιφάνεια που έχει
κηρυχθεί αναδασωτέα (την οποία επίσης θα επισυνάψετε σε φ/α) ή εάν συντρέχουν
γ' αυτήν οι προϋποθέσεις της υπ αριθμ. οικ. 105204/2939/31-7-2002 ε/γης Υπ. Γεωργίας -
636/2002 αποφάσεως του ΣΤΕ , οπότε και θα υποβάλλετε προτάσεις για εφαρμογή του
αρθ.38 Ν998/79, αρθ. 114 Ν1992/90 κλπ. - έγκληση σε σχέδιο πόλης κλπ.

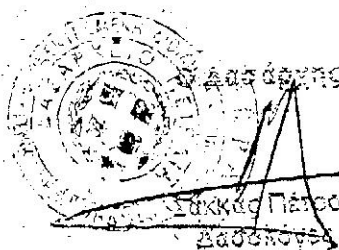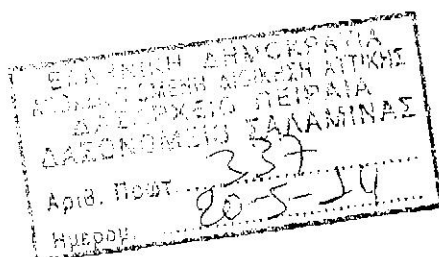

1:5.000 Γ.Υ.Σ No 6453/5 Φ.Χ. "ΑΘΗΝΑΙ-ΠΕΙΡΑΙΕΥΣ"

Υ=4199520

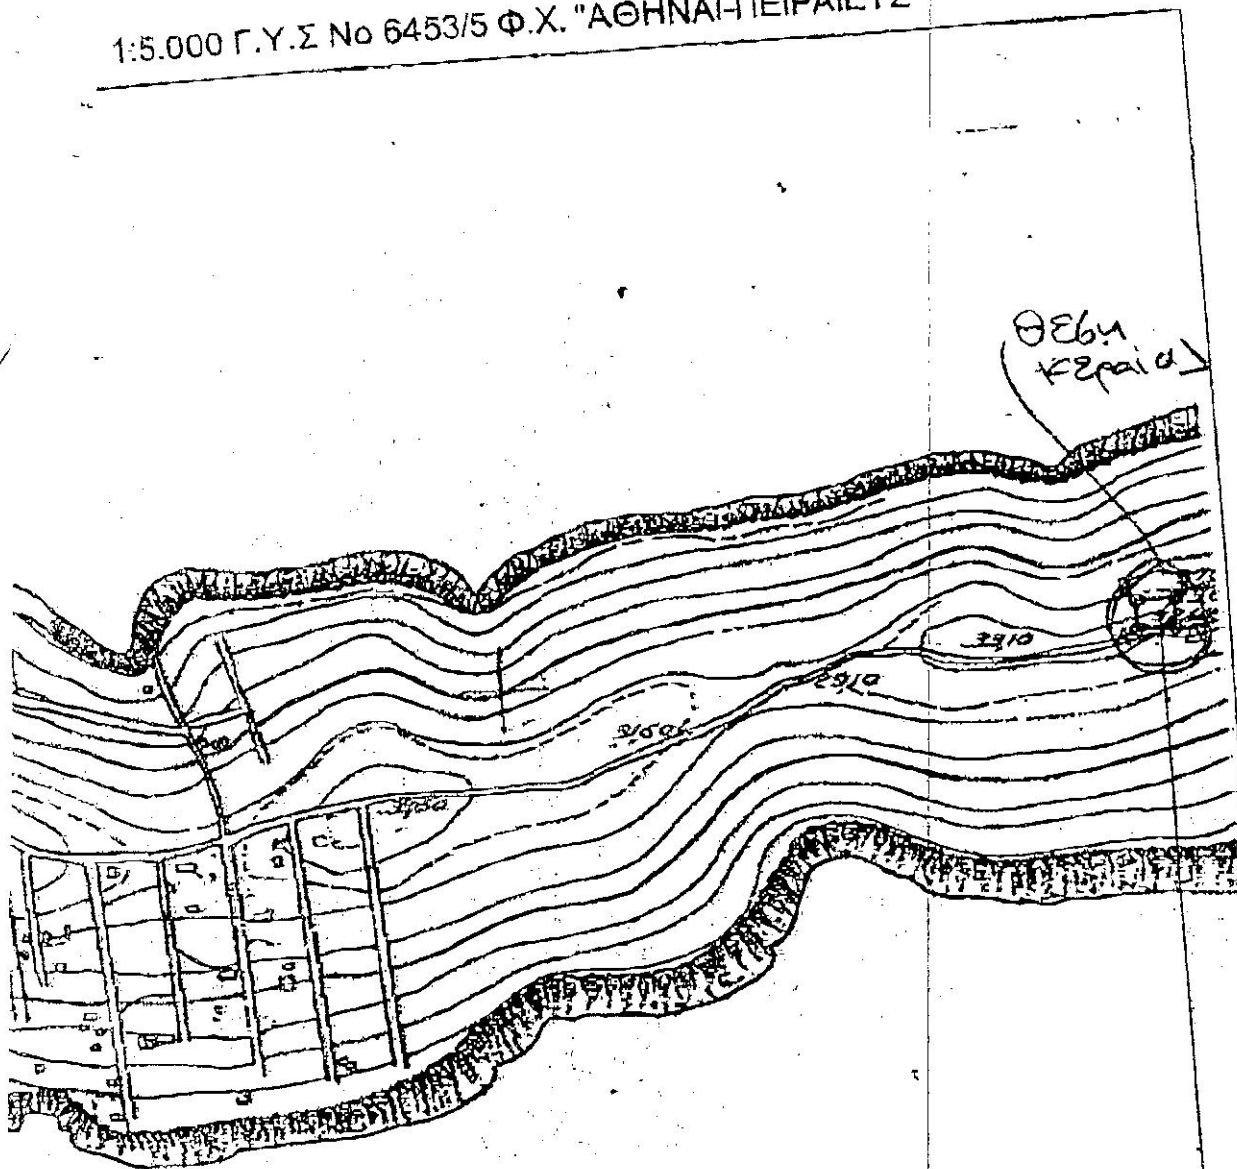

Υ=4



ΕΛΛΗΝΙΚΗ ΔΗΜΟΚΡΑΤΙΑ
ΑΠΟΚΕΝΤΡΩΜΕΝΗ ΔΙΟΙΚΗΣΗ ΑΤΤΙΚΗΣ
ΓΕΝΙΚΗ ΔΙΕΥΘΥΝΣΗ ΔΑΣΩΝ & Α.Υ.
ΔΙΕΥΘΥΝΣΗ ΔΑΣΩΝ ΠΕΙΡΑΙΑ
ΔΑΣΑΡΧΕΙΟ ΠΕΙΡΑΙΑ
ΔΑΣΟΝΟΜΕΙΟ ΣΑΛΑΜΙΝΑΣ

Ταχ. Δ/ση : Λ. Αμπελακίων 21
Τ.Κ. : 18901 Σαλαμίνα
FAX : 210 46 71 249
Πληροφορίες : Δ. Γιαννακόπουλος
Τηλ : 210 46 71 249

Σαλαμίνα 22-02-2018

Αρ. Πρωτ. 62

ΠΡΟΣ : Δήμο Σαλαμίνας
Δ/ση Περι/ντος Πρασίνου
& Καθαριότητας
Λ. Κ. Καραμανλή & Αμμοχώστου 1
Τ.Κ. 18900 Σαλαμίνα


ΚΟΙΝ: Ο.Λ.Π. Α.Ε.

Ακτή Μιαούλη 10, 19538 Πειραιάς

ΘΕΜΑ: Καθαρισμός χώρου ανεξέλεγκτης εναπόθεσης απορριμμάτων

Μετά την διενέργεια αυτοψίας στην περιοχή της «Κυνοσούρας» Περιφέρειας Δήμου Σαλαμίνας και εντός της έκτασης η οποία έχει ενταχθεί στη Χερσαία Λιμενική Ζώνη του Ο.Λ.Π., διαπιστώθηκε η ύπαρξη διάσπαρτων οικιακών απορριμμάτων και μπάζων οικοδομών.

Κατόπιν αυτού παρακαλείται ο Δήμος Σαλαμίνας όπως προβεί σε συνεννόηση με το φερόμενο ιδιοκτήτη, στην αποκομιδή τους και την μεταφορά τους στους ενδεδειγμένους τόπους απόθεσής τους σύμφωνα με την αριθ. 92782/2208/12-6-2008 διαταγή Υ.Α.Α.Τ. και το υπ' αρ 1247/28-4-2017 έγγραφο της Δ/σης Συντονισμού και Επιθεώρησης Δασών Α.Δ.Α. ειδάλλως η Υπηρεσία μας θα προβεί σε όλα τα εκ του νόμου προβλεπόμενα μέτρα προστασίας της έκτασης.

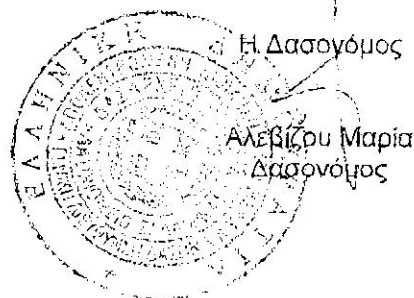

Η Δασογόνος

Αλεξίου Μαρία
Δασογόνος

ΤΕΥΧΟΣ Δ

ΕΛΛΗΝΙΚΗ ΔΗΜΟΚΡΑΤΙΑ
ΠΕΡΙΦΕΡΕΙΑ ΑΤΤΙΚΗΣ
ΓΕΝΙΚΗ ΔΙΕΥΘΥΝΣΗ ΠΕΡΙΦΕΡΕΙΑΣ
ΔΙΕΥΘΥΝΣΗ ΔΑΣΩΝ ΠΕΙΡΑΙΑ

ΠΡΟΣ ΤΟ ΕΘΝΙΚΟ ΤΥΠΟΓΡΑΦΕΙΟ ΓΙΑ ΔΗΜΟΣΙΕΥΣΗ

Ταχ. Δ/ση : Ναυαρίνου 2
Τ.Κ. : 185 31 Πειραιάς
Πληροφορίες: Θ. Καλοβός
Τηλέφωνο : 210 41 24 953
FAX : 210 41 74 490

ΕΘΝΙΚΟ ΤΥΠΟΓΡΑΦΕΙΟ

Αριθμ. Εισερχ. Ημερ.: - - 2005

ΑΠΟΦΑΣΗ

Α.Π.: 2220

ΘΕΜΑ: Κήρυξη ως αναδασωτέας δασικής έκτασης εμβαδού 125,960 στρ. στη δασική θέση "Κυνοσούρα" του Δήμου Αμπελακίων νήσου Σαλαμίνας της Νομαρχίας Πειραιά.


Έχοντας υπόψη

1. - Τις διατάξεις:

- α) των άρθρων 24 παρ.1 και 117 παρ. 3 του Συντάγματος της Χώρας.
β) των άρθρων 200, 201 και 205 του ν.δ. 86/1969 (ΦΕΚ 7 Α'18-1-1969) «περί Δασικού Κώδικα».
γ) των άρθρων 37, 38, 39, 40, 41, 42, 43, 44 και 79 του ν.998/79 (ΦΕΚ 289 τ. Α'29-12-1979) «περί προστασίας των δασών και των δασικών εν γένει εκτάσεων της Χώρας», καθώς και του άρθρου 70 παρ.3, όπως συμπληρώθηκε με το άρθρο 12 παρ.2 του ν.2040/92 (ΦΕΚ 70 τ.Α/23-4-92) «περί ρύθμισης Θεμάτων Υπουργείου Γεωργίας κ.λ.π.»
δ) του άρθρου 5 του ν. 3200/1955 «περί διοικητικής αποκεντρώσεως» σε συνδυασμό με τις διατάξεις του ν.δ. 532/1970 (ΦΕΚ 103 τ.Α'/1970) «περί συμπληρώσεως των διατάξεων διοικητικής αποκεντρώσεως» σε συνδυασμό με τις διατάξεις του β.δ. 709/5-11-1970 (ΦΕΚ 235 τ.Α'/1970) «περί καθορισμού των διατηρουμένων αρμοδιοτήτων κ.λ.π.»
ε) των άρθρων 4 παρ.6 και 6 παρ.7 του ν. 2240/94 (ΦΕΚ 153 τ.Α'/1994) και των άρθρων 14 παρ.1,2 και 15 του ν. 2399/96 (ΦΕΚ 90 τ. Α'/1996).
στ) του άρθρου 7 του ν. 2503/97 (ΦΕΚ 107 τ.Α'/30-5-97) «περί Διοίκησης, οργάνωσης, στελέχωσης της Περιφέρειας κ.λ.π.»
ζ) των άρθρων 1 παρ.2,2 παρ.7 και 3 παρ.4 του ν. 2647/98 (ΦΕΚ 237 τ.Α'/22-10-98) «περί μεταβίβασης αρμοδιοτήτων στις Περιφέρειες».
η) του άρθρου 120 του ν. 1892/1990 « Για τον εκσυγχρονισμό και την ανάπτυξη και άλλες διατάξεις »

2.- Τις εξής διαταγές του Υπουργείου Γεωργίας με αριθμ.:

- α) 160417/1180/9-7-80, β) 182447/3049/24-9-80,

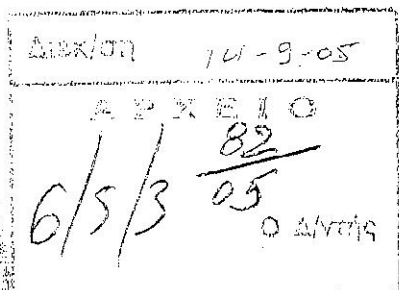

γ) 141823/24-2-83.

3.- Την οικ. 778/16-1-04 απόφασή μας «περί μεταβίβασης στους Δ/ντές Δασών της Περιφέρειας της εξουσίας να υπογράφουν με εντολή μας κ.λ.π.»

4.- Την 3010/25-5-2005 και 4258/11-8-05 συμπληρωματική πρόταση του αρμοδίου Δασαρχείου Πειραιά σχετικά με την κήρυξη ως αναδασωτέας της κατωτέρω δασικής έκτασης, εμβαδού 125,960 στρ. που καταστράφηκε διαχρονικά από πυρκαγιές, λατόμευση και εναπόθεση κλαδιών και απορριμμάτων, στη δασική θέση "Κυνοσούρα" του Δήμου Αμπελακίων νήσου Σαλαμίνας.

5.- Την εκ του Συντάγματος υποχρέωση για την επανεγκατάσταση της δασικής βλάστησης που καταστράφηκε από τις παραπάνω αιτίες και η, οποία θα αποκατασταθεί με φυσική αναγέννηση ή με πρόγραμμα τεχνητής αναδάσωσης, σύμφωνα με τις εκάστοτε ισχύουσες διατάξεις.

ΑΠΟΦΑΣΙΖΟΥΜΕ

Κηρύσσουμε ως αναδασωτέα, με σκοπό την προστασία για την επανεγκατάσταση της δασικής βλάστησης, που καταστράφηκε από πυρκαγιές, λατόμευση και εναπόθεση κλαδιών και απορριμμάτων,, δασική έκταση εμβαδού 125,960 στρ. (εκατόν εικοσιπέντε στρεμμάτων και εννιακοσίων εξήντα χιλιοστών του στρέμματος).

Η έκταση αυτή, που βρίσκεται στην θέση "Κυνοσούρα" του Δήμου Αμπελακίων νήσου Σαλαμίνας του Νομού Πειραιά, καλυπτόταν από σχίνα, ασπαλάθους κλπ πυκνότητας 60% και εμπίπτει στη Ζώνη Β' Προστασίας Αρχαιολογικού χώρου Αμπελακίων.

Στο από 11-8-05 διάγραμμα με κλίμακα 1:5000, το οποίο αποτελεί αναπόσπαστο μέρος της απόφασης αυτής, η εν λόγω έκταση φαίνεται με τα στοιχεία Α, Β, Γ, Δ, ..., Π, Ρ, Α (με τα ίδια στοιχεία και με πράσινο χρώμα φαίνεται και στο ενσωματωμένο απόσπασμα φύλλου Γ.Υ.Σ αριθμ.6453/6 κλίμακας 1:5000) και με όρια:

Ανατολικά: Δασική έκταση

Δυτικά: Δασική έκταση

Βόρεια: Θάλασσα

Νότια: Δασική έκταση

Η απόφασή αυτή ισχύει από της κοινοποιήσεώς της αρμοδίως (άρθρο 41 ν. 998/1979) και προ της δημοσιεύσεώς της στην Εφημερίδα της Κυβερνήσεως (άρθρο 37 ν. 3200/1955).

Η απόφαση αυτή να δημοσιευθεί στην εφημερίδα της Κυβέρνησης.

ΕΙΣΗΓ. ΓΡΑΜΜ. Δ/ΝΣΗΣ Γ.Δ.Σ.Σ.

828.05 30/05/05
 Δ/ΝΣΗ ΔΑΣΩΝ
 Δ/ΝΣΗ ΔΑΣΩΝ

Πειραιάς 12.9.2005

Ο Γεν. Γραμματέας Περ. Αττικής

Χαρ. Μανιάτης


ΚΟΙΝΟΠΟΙΗΣΗ

- 1.- Δασαρχείο Πειραιά - Ενταύθα
 (σε τρία (3) αντίτυπα για την επίδοση του ενός και την υποβολή του σχετικού αποδεικτικού.)
- 2.- Δήμος Αμπελακίων
- 3.- Δ/ση Αναδασώσεων
 Αγ. Λαύρας 66 και Λεωφ. Ηρακλείου
 11141 Ανω Πατήσια

ΤΟΠΟΓΡΑΦΙΚΟ ΔΙΑΓΡΑΜΜΑ


Δασικής έκτασης του άρθρου 15 Ν. 3208/2003 (ανώστου ιδιοκτήτη) που λατομεύτηκε και δεν αποκαταστάθηκε στη θέση «Κονοσούρα» περιφ. Δ. Αμπελακίων ν. Σαλαμίνας που κηρύσσεται αναδασωτέα, εμβαδού 125,960 στρεμμάτων.

ΚΛΙΜΑΚΑ 1:5000

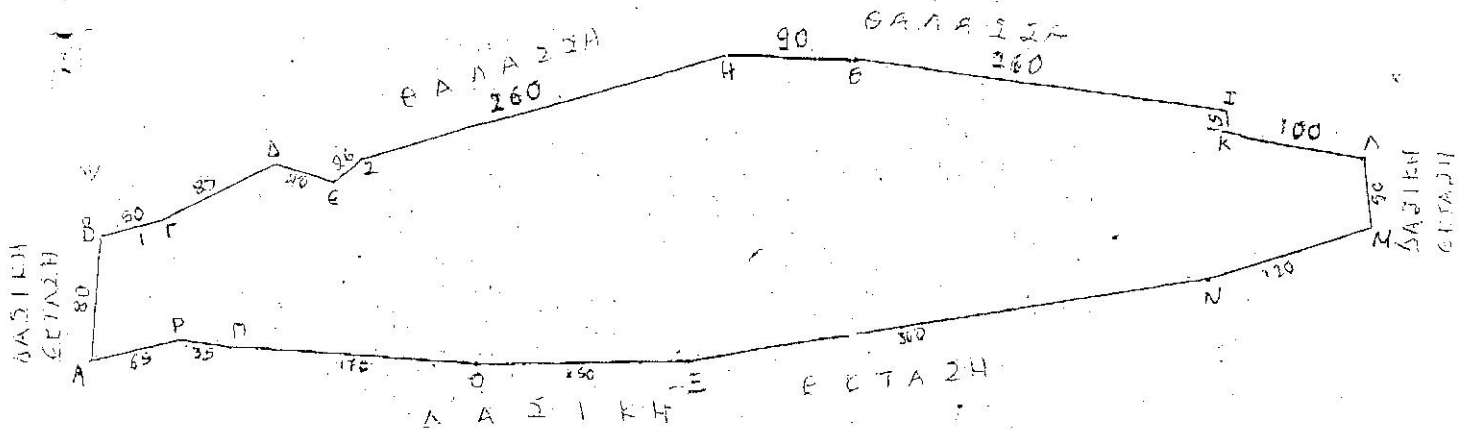

ΑΒΓΔΕΖΗΘΙΚΛΜΝΞΟΡΑ = δασική έκταση εμβαδού 125,960 στρεμ. που λατομεύτηκε και δεν αποκαταστάθηκε

Απόσπασμα φ.π.χ.δ. 6453/6 κτ 1:5000 στο οποίο φαίνεται η θέση της έκτασης

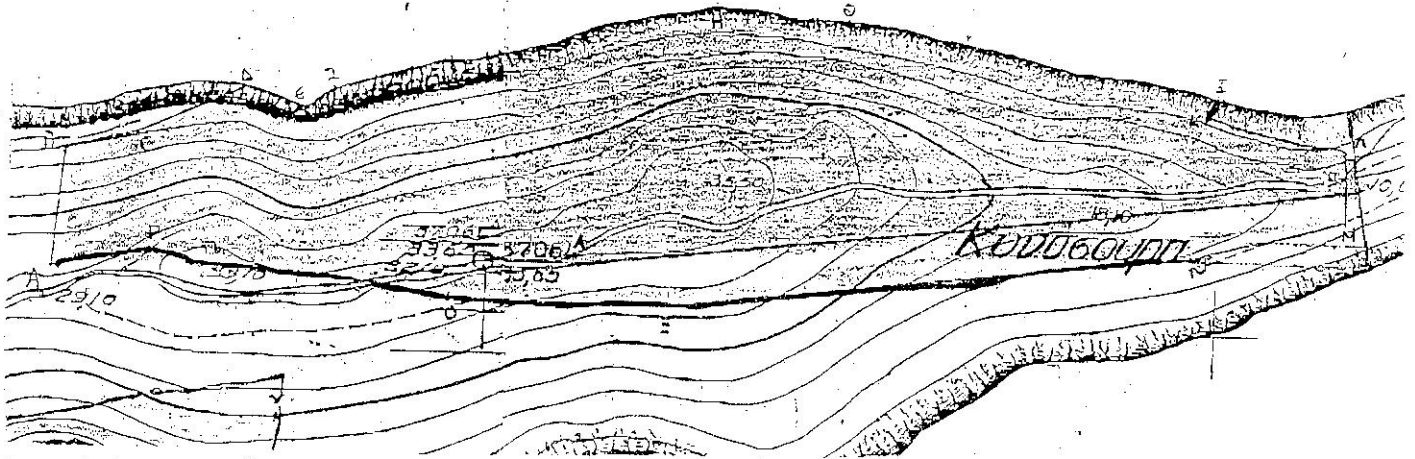

Δασική έκταση εμβ. 125,960 στρεμ. με περιμετρικά ΑΒΓΔΕΖΗΘΙΚΛΜΝΞΟΡΑ και πράσινο χρώμα

Πειραιάς 11-8-2005

Η βουλευτής

Φ

Μοτερέται Δοφία
Δασολόγος

Θεωρείται και επισυνάπτεται στην υπ' αριθμ. 4258/11-8-2005 πράξη μας

φωτ. αναρκογραφία από το σημείο 2220.....
θέσης του Π.Χ.Δ.

12-9-2005


ΓΕΝΙΚΟΣ ΓΡΑΜ. ΠΕΡ. ΑΤΤΙΚΗΣ

ΘΕΩΡΗΘΗΚΕ

Πειραιάς 8-9-2005

Ο Δ/ΝΤΗΣ ΔΑΣΩΝ

ΕΥΘ. ΓΕΩΛΟΓΟΤΕΧΝΟΛΟΓΟΣ

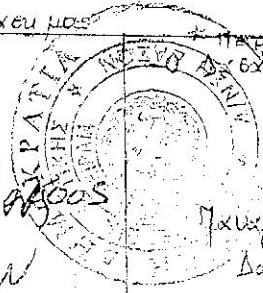

Πειραιάς 11-8-2005

Γραφείο Πειραιά κ.κ.

Παναγιώτης Τρέζης
Δασολόγος

Χ.Π. ΜΑΚΙΔΟΝΙΣ