

Επείγον Προθεσμία
email

B

ΕΛΛΗΝΙΚΗ ΔΗΜΟΚΡΑΤΙΑ
ΑΠΟΚΕΝΤΡΩΜΕΝΗ ΔΙΟΙΚΗΣΗ ΑΤΤΙΚΗΣ
ΔΙΕΥΘΥΝΣΗ ΔΙΟΙΚΗΣΗΣ

ΤΑΧ.Δ/ΝΣΗ:

Κατεχάκη 56

ΤΑΧ. ΚΩΔ.:

115 25

Πληροφορίες

Ι.Καρδάτος

Τηλέφωνο:

2132035699

213 2035602-3

FAX:

213 2035700

E-mail:

Αθήνα 7.11.2018

Αρ.Πρωτ.100422/32300

&91978/30098

✓ ΠΡΟΣ: ΥΠ.ΕΣΩΤΕΡΙΚΩΝ

ΓΕΝ.Δ/ΝΣΗ ΟΙΚ. ΥΠΗΡΕΣΙΩΝ & Δ.Υ.

Δ/ΝΣΗ ΔΙΟΙΚ.ΥΠΟΣΤΗΡΙΞΗΣ

ΤΜΗΜΑ ΤΕΧΝΙΚΩΝ ΥΠΗΡΕΣΙΩΝ

Ευαγγελιστριάς 2-10563-Αθήνα

email: info@ypes.gr

φαξ. 2131361230

ΘΕΜΑ:

Απάντηση στην υπ.αριθμ.2300/8.10.2018 Ερώτηση της Βούλης των Ελλήνων

ΣΧΕΤΙΚΑ:

ΑΠ. 56494/16.10.2018 έγγραφό σας

Σε απάντηση του ως άνω σχετικού εγγράφου σας που αφορά την υπ'αριθμ.2300/8.10.2018 Ερώτηση της Βουλής που κατέθεσαν οι βουλευτές κ.κ. Λιάνα Κανέλλη, Γιάννης Γκιόκας, Γιάννης Δελής και Χρήστος Κατσώτης με θέμα <<Να αντιμετωπιστούν τα επείγοντα προβλήματα του ΕΕΕΕΚ Κωφών της Α'ΔΙΔΕ Αθήνας>> σας διαβιβάζουμε την υπ.αριθμ. 281487/6.11.2018 απάντηση, καθώς και τα συνημμένα σε αυτή σχετικά έγγραφα, του Δήμου Αθηναίων και παρακαλούμε για τις δικές σας ενέργειες προς ενημέρωση του κ.Υπουργού και του Εθνικού Κοινοβουλίου.

Με εντολή Συντονιστή Α.Δ.Α.

Η Αν. Προισταμένη Δ/σης Διοίκησης

Κυριακή Δοβανίδου



ΑΚΡΙΒΕΣ ΑΝΤΙΓΡΑΦΟ
ΠΡΟΪΣΤΑΜΕΝΗ ΓΡΑΜΜΑΤΕΙΑΣ
& ΠΛΗΡΟΦΟΡΗΣΗΣ ΠΟΛΙΤΩΝ

ΔΕΣΠΟΙΝΑ ΠΑΒΑΡΑ



281487 - 06-11-18

Αθήνα, 05-11-2018



ΕΛΛΗΝΙΚΗ ΔΗΜΟΚΡΑΤΙΑ

ΝΟΜΟΣ ΑΤΤΙΚΗΣ

ΔΗΜΟΣ ΑΘΗΝΑΙΩΝ

ΔΙΕΥΘΥΝΣΗ ΕΣΩΤΕΡΙΚΟΥ ΕΛΕΓΧΟΥ

ΚΑΙ ΥΠΟΣΤΗΡΙΞΗΣ ΔΙΟΙΚΗΤΙΚΩΝ ΟΡΓΑΝΩΝ

ΤΜΗΜΑ ΕΠΙΚΟΙΝΩΝΙΑΣ & ΔΙΑΦΑΝΕΙΑΣ

ΤΑΧ. ΔΙΕΥΘΥΝΣΗ: Λιοσίων 22

ΤΑΧ. ΚΩΔΙΚΑΣ: 104 38 - Αθήνα

Πληροφορίες: Μαρία Παναγούλη

☎ : 210. 5277530

@ : m.panagouli@athens.gr

Βαθμός Ασφαλείας: Αδιαβάθητο
 Προτεραιότητας: **Εξαιρετικά Επείγον**
 Χρόνος Διατήρησης: Πενταετία

ΑΘΗΝΑ, 29 ΟΚΤΩΒΡΙΟΥ 2018

ΠΡΟΣ: ΑΠΟΚΕΝΤΡΩΜΕΝΗ ΔΙΟΙΚΗΣΗ ΑΤΤΙΚΗΣ
 ΓΡΑΦΕΙΟ ΓΕΝΙΚΟΥ ΓΡΑΜΜΑΤΕΑ

Λεωφ. Κατεχάκη αρ. 56, ΤΚ. 115 25 - ΑΘΗΝΑ

ΘΕΜΑ:

“Απάντηση στην υπ’ αριθμ.: 2300/08.10.2018 Ερώτηση της Βουλής των Ελλήνων με θέμα: «Να αντιμετωπιστούν τα επείγοντα προβλήματα του ΕΕΕΕΚ Κωφών της Α’ ΔΙΔΕ Αθήνας» ”

- Σχετ.: α) Το υπ’ αριθμ. πρωτ.: 91978/30098/17.10.2018 (Α.Η.Π.Δ.Α. 260814/18.10.2018) έγγραφο της Αποκεντρωμένης Διοίκησης Αττικής και το επισυναπτόμενο σε αυτό υπ’ αριθμ. πρωτ.: 56494/16.10.2018 έγγραφο του Υπουργείου Εσωτερικών & Διοικητικής Ανασυγκρότησης – Διεύθυνση Διοικητικής Υποστήριξης με την επισυναπτόμενη ερώτηση 2300/8-10-2018.
- β) Το με Α.Η.Π.Δ.Α. 265992/23.10.2018 έγγραφο της Διεύθυνσης Παιδικής Ηλικίας, Παιδείας & Διά Βίου Μάθησης, προς τη Διεύθυνση Εσωτερικού Ελέγχου.
- γ) Το με Α.Η.Π.Δ.Α. 268906/25.10.2018 έγγραφο της Διεύθυνσης Σχεδίου Πόλεως και Αστικού Περιβάλλοντος, προς τη Διεύθυνση Εσωτερικού Ελέγχου και τα επισυναπτόμενα

Σε απάντηση του ως άνω (α) εγγράφου σας, σχετικά με την Ερώτηση που κατέθεσαν οι Βουλευτές, κ. κ. Λιάνα Κανέλλη, Γιάννης Γιοκάς, Γιάννης Δελής και Χρήστος Κατσώτης, της Κοινοβουλευτικής Ομάδας του ΚΚΕ, με θέμα: «Να αντιμετωπιστούν τα επείγοντα προβλήματα του ΕΕΕΕΚ Κωφών της Α’ ΔΙΔΕ Αθήνας», σας γνωρίζουμε αναφορικά με το υπ’ αριθμ. (4^ο) υποερώτημα, ως προς τα διαλαμβανόμενα, κατά λόγο αρμοδιότητάς μας, τα κάτωθι εκτεθέντα:

Το Υπουργείο Παιδείας, Έρευνας & Θρησκευμάτων επισημαίνει τους λόγους για την αξιοποίηση του οικοπέδου επί της οδού Λάμψα (Ο.Τ. 85 περ. 82), στα όρια της περιοχής Άνω Αμπελοκήπων – Ν. Φιλοθέης, για τη στέγαση του Εργαστηρίου Ειδικής Επαγγελματικής Εκπαίδευσης και Κατάρτισης (Ε.Ε.Ε.Ε.Κ.) Κωφών – Βαρηκίων Αθήνας που ανήκει στην Δευτεροβάθμια Εκπαίδευση Α’ Αθήνας καθώς και του Ενιαίου Ειδικού Επαγγελματικού Γυμνασίου – Λυκείου και όχι για τη στέγαση του 58^{ου} Γυμνασίου – Λυκείου Αθηνών για το οποίο αρχικά προοριζόταν το εν λόγω οικόπεδο.

Λαμβανομένων υπόψη των ανωτέρω εκτεθέντων προκύπτει ότι το εν λόγω οικόπεδο αντιμετωπίζει προβλήματα ιδιοκτησιακού ενδιαφέροντος και η εν θέματι Κοινοβουλευτική Ερώτηση, διαβιβάστηκε αρμοδίως στη Διεύθυνση Σχεδίου Πόλεως & Αστικού Περιβάλλοντος.

Με βάση τα στοιχεία που τηρούνται στο φάκελο του θέματος στο αρχείο του Τμήματος Πολεοδομικού Σχεδιασμού, το ακίνητο – οικόπεδο χαρακτηρίστηκε ως χώρος σχολείου με την αρ. 1705/16-01-2003 Απόφαση Υπουργού ΠΕΧΩΔΕ (Φ.Ε.Κ 46/Δ/30-01-2003) .

Με τη με αρ. 1072768/6665/0010/22-09-2004 Κοινή Απόφαση Υπουργών Οικονομίας & Οικονομικών και Εθνικής Παιδείας και Θρησκευμάτων (Φ.Ε.Κ. 884/Δ/04-10-2004), κηρύσσεται υπέρ και με δαπάνη του τ. Ο.Σ.Κ Α.Ε. αναγκαστική απαλλοτρίωση, για λόγους δημόσιας ωφέλειας και « ειδικότερα για την ανέγερση διδακτηρίου του 58^{ου} Γυμνασίου – Λυκείου Αθηνών, έκτασης 6.000 μ² ... επί της οδού Λάμψα (Ο.Τ. 85) ».

Επίσης, δημοσιεύτηκε στο Φ.Ε.Κ. 187/ΑΑΠ/24-08-2017, η από 25-07-2017 « Ειδοποίηση για παρακατάθεση...και απαλλοτριώθηκε υπέρ και με δαπάνη της Ο.Σ.Κ. Α.Ε.(νυν Κτιριακές Υποδομές Α.Ε. με σκοπό την ανέγερση διδακτηρίου του 58^{ου} Γυμνασίου – Λυκείου Αθηνών».

Εν συνεχεία, το Τμήμα Τοπογραφικών Αποτυπώσεων, Χωροταξίας & Απόκτησης Γης που ανήκει στην "Κτιριακές Υποδομές Α.Ε.", ενημέρωσε ότι συντάσσεται νέο τοπογραφικό διάγραμμα του ακινήτου, βάσει των προδιαγραφών που ορίζει η ισχύουσα νομοθεσία.

Το Αυτοτελές Τμήμα Διοικητικής Υποστήριξης Δημάρχου απέστειλε στην αρμόδια Διεύθυνση Σχεδίου Πόλεως & Αστικού Περιβάλλοντος, τα έγγραφα του Υπουργείου Παιδείας, Έρευνας & Θρησκευμάτων, με αρ.πρωτ. Φ3/13164/05-09-2018 και 21218/25-10-2017 της Δ/νσης Β' θμιας Εκπαίδευσης Α' Αθήνας στα οποία αναφέρονται αναλυτικά οι λόγοι για τους οποίους δεν είναι πλέον αναγκαία η ανέγερση του 58^{ου} Γυμνασίου –ΓΕΛ Αθηνών στο εν λόγω ακίνητο – οικόπεδο.

Παραμένουμε πάντοτε στη διάθεσή σας για κάθε περαιτέρω διευκρίνιση επί των ανωτέρω εκτεθέντων.

Συνημμένα.

Σχετ.(β) και

Σχετ.(γ) μετά των επισυναπτομένων

**ΜΕ ΕΝΤΟΛΗ ΔΗΜΑΡΧΟΥ
Ο ΓΕΝΙΚΟΣ ΓΡΑΜΜΑΤΕΑΣ**

ΛΕΥΤΕΡΗΣ ΚΑΣΤΑΝΑΚΗΣ

ΕΣΩΤΕΡΙΚΗ ΔΙΑΝΟΜΗ

1. ΙΔΙΑΙΤΕΡΟ ΓΡΑΦΕΙΟ ΔΗΜΑΡΧΟΥ
2. ΓΡΑΦΕΙΟ ΔΙΕΥΘΥΝΤΗ ΔΗΜΑΡΧΟΥ
3. ΕΝΤΕΤΑΛΜΕΝΗ ΣΥΜΒΟΥΛΟ ΕΣΩΤΕΡΙΚΟΥ ΕΛΕΓΧΟΥ
ΚΑ ΓΚΟΥΜΑ ΠΗΝΕΛΟΠΗ
4. ΕΝΤΕΤΑΛΜΕΝΗ ΣΥΜΒΟΥΛΟ ΚΑ ΣΠΥΡΟΠΟΥΛΟΥ
5. ΑΝΤΙΔΗΜΑΡΧΟ ΠΑ ΤΟ ΠΑΙΔΙ ΚΑ ΗΛΙΟΠΟΥΛΟΥ
6. ΓΡΑΦΕΙΟ ΓΕΝΙΚΟΥ ΓΡΑΜΜΑΤΕΑ
7. ΓΕΝΙΚΟ ΔΙΕΥΘΥΝΤΗ ΠΟΙΟΤΗΤΑΣ ΖΩΗΣ
Κ. ΚΑΡΑΛΗ ΑΝ.
8. ΔΙΕΥΘΥΝΣΗ ΕΣΩΤΕΡΙΚΟΥ ΕΛΕΓΧΟΥ[2]

----- Θέσεις Υπογραφών -----

Digitally signed by NIKOLAOS MOUZAKIS
Date: 2018.11.06 08:51:01 EET
Reason: Ακριβές Αντίγραφο



ΕΛΛΗΝΙΚΗ ΔΗΜΟΚΡΑΤΙΑ
ΥΠΟΥΡΓΕΙΟ ΠΑΙΔΕΙΑΣ, ΕΡΕΥΝΑΣ
ΚΑΙ ΘΡΗΣΚΕΥΜΑΤΩΝ

ΠΕΡΙΦΕΡΕΙΑΚΗ Δ/ΝΣΗ Α/ΘΜΙΑΣ &
Β/ΘΜΙΑΣ ΕΚΠ/ΣΗΣ ΑΤΤΙΚΗΣ
Δ/ΝΣΗ Β'/ΘΜΙΑΣ ΕΚΠ/ΣΗΣ Α' ΑΘΗΝΑΣ
ΤΜΗΜΑ Ε' ΕΚΠΑΙΔΕΥΤΙΚΩΝ ΘΕΜΑΤΩΝ

Ταχ. Δ/ση: Κηφισίας 16
Τ.Κ. - Πόλη: 115 26 - Αθήνα
Ιστοσελίδα: :http://dide-a-ath.att.sch.gr
e-mail: mail@dide-a-ath.att.sch.gr
Πληροφορίες: Χαρατσή Χρύσα
τηλ.: 2105240763
Fax: 210-5248948

Αθήνα : 21/08/2018

Αρ. Πρωτ.: 15647

Προς :

- 1) ΥΠΠΕΘ
-ΓΕΝΙΚΗ Δ/ΝΣΗ ΣΤΡΑΤΗΓΙΚΟΥ ΣΧΕΔΙΑΣΜΟΥ
ΠΡΟΓΡΑΜΜΑΤΙΣΜΟΥ ΚΑΙ ΔΙΑΚΥΒΕΡΝΗΣΗΣ
Δ/ΝΣΗ ΤΕΧΝΙΚΩΝ ΥΠΗΡΕΣΙΩΝ
ΤΜΗΜΑ Α' ΜΕΛΕΤΩΝ
- Δ/ΝΣΗ ΕΙΔΙΚΗΣ ΑΓΩΓΗΣ
- 2) Π.ΔΕ ΑΤΤΙΚΗΣ
ΑΥΤΟΤΕΛΗΣ Δ/ΝΣΗ ΔΙΟΙΚΗΤΙΚΗΣ, ΟΙΚΟΝΟΜΙΚΗΣ ΚΑΙ
ΠΑΙΔΑΓΩΓΙΚΗΣ ΥΠΟΣΤΗΡΙΞΗΣ
ΤΜΗΜΑ Γ' ΠΡΟΣΩΠΙΚΟΥ
- 3) ΔΗΜΟΣ ΑΘΗΝΑΙΩΝ
-ΓΕΝΙΚΗ Δ/ΝΣΗ ΠΟΙΟΤΗΤΑΣ ΖΩΗΣ Δ/ΝΣΗ ΣΧΕΔΙΟΥ ΠΟΛΕΩΣ
ΚΑΙ ΑΣΤΙΚΟΥ ΠΕΡΙΒΑΛΛΟΝΤΟΣ
ΤΜΗΜΑ ΠΟΛΕΟΔΟΜΙΚΩΝ ΕΦΑΡΜΟΓΩΝ ΚΑΙ
ΑΠΑΛΛΟΤΡΙΩΣΕΩΝ
-ΓΡΑΦΕΙΟ ΑΝΤΙΔΗΜΑΡΧΟΥ ΓΙΑ ΤΟ ΠΑΙΔΙ ΚΑΙ ΜΑΡΙΑ
ΗΛΙΟΠΟΥΛΟΥ
Κοιν.:
- 1) Ε.Ε.Ε.Ε.Κ. ΚΩΦΩΝ ΚΑΙ ΒΑΡΗΚΟΩΝ ΑΘΗΝΑΣ
- 2) ΕΝΙΑΙΟ ΕΙΔΙΚΟ ΕΠΑΓΓΕΛΜΑΤΙΚΟ ΓΥΜΝΑΣΙΟ-ΛΥΚΕΙΟ
ΑΘΗΝΑΣ

ΘΕΜΑ: « Ανέγερση διδακτηρίου σε οικοπέδο ιδιοκτησίας «ΚΤΙΡΙΑΚΕΣ ΥΠΟΔΟΜΕΣ
Α.Ε.» επί της οδού Λάμψα (Ο.Τ. 85 περ.82) στην περιοχή Άνω Αμπελοκήπων-Νέας
Φιλοθέης στο 7^ο Διαμέρισμα ΔΗΜΟΥ ΑΘΗΝΑΙΩΝ»

- Σχετ.: 1) Έγγραφο της ΠΔΕ Αττικής με αρ. πρ. Φ3/11620 3/8/2018 περί επικαιροποίησης
ανάγκης αξιοποίησης του ανωτέρω Ο.Τ.
2) Έγγραφο του ΥΠΠΕΘ με αρ. πρ. 118899/Α2 13/7/2018 περί ορθής εκτίμησης της
σημασίας του σκοπού της απαλλοτρίωσης του Ο.Τ. 85 περ.82
3) Έγγραφο της ΠΔΕ Αττικής με αρ. πρ. Φ3/11407/07-08-2018 περί των Ε.Ε.Ε.Ε.Κ.
Αθήνας
4) Έγγραφο της ΔΔΕ Β' Αθήνας με αρ. πρ. 16138/18-07-2018 και 16773/14-08-2018 περί
της αναγκαιότητας κάλυψης των αυξημένων αιτημάτων γονέων και κηδεμόνων
5) Επιστολή του Συλλόγου Γονέων και Κηδεμόνων 6^{ου} Ειδικού Δ.Σ. Αθήνας και 6^{ου} Ειδικού
Νηπιαγωγείου Αθήνας με ημ. 25/06/2018 Αντιδήμαρχο Για το Παιδί
6) Έγγραφο του Ενιαίου Ειδικού Επαγγελματικού Γυμνασίου-Λυκείου Αθήνας με αρ. πρ.
232/29-06-2018 περί αδυναμίας κάλυψης των αιτημάτων εγγραφών
7) Έγγραφο της ΠΔΕ Αττικής με αρ. πρ. Φ.3/2270/12-02-2018

Λαμβάνοντας υπ' όψιν τα ανωτέρω σχετικά έγγραφα απαντάμε στο ερώτημα που μας
απευθύνθηκε περί επικαιροποίησης της ανάγκης αξιοποίησης του Ο.Τ. 85 περ.82 επί της οδού
Λάμψα ιδιοκτησίας των «Κτιριακών Υποδομών Α.Ε.», εκθέτοντας τα δεδομένα τόσο σε σχέση
με το 58^ο Γυμν.-ΓΕ.Λ. το οποίο επρόκειτο να στεγασθεί στο συγκεκριμένο Ο.Τ. όσο και σε
σχέση με άλλες σχολικές μονάδες Ειδικής Αγωγής με σοβαρά προβλήματα στέγασης στην
περιοχή ευθύνης μας.

1) Το ανωτέρω Ο.Τ προορίζεται για τις κτιριακές ανάγκες του 58^{ου} Γυμνασίου-ΓΕ.Λ. Η λειτουργία της ανωτέρω σχολικής μονάδας έχει ανασταλεί διότι - όπως αναφέρεται στα σχετικά έγγραφα - ο σύλλογος γονέων δεν δέχθηκε την συστέγαση του με κάποιο δημοτικό σχολείο της περιοχής. Έκτοτε το μαθητικό δυναμικό του 58^{ου} Γυμνασίου-ΓΕ.Λ. εξυπηρετείται από το 16ο Γυμν.-ΓΕ.Λ. και το 24^ο Γυμν.- ΓΕ.Λ., τα οποία -βάσει των στοιχείων του Π.Σ. myschool και των Δ/ντριών των σχολικών μονάδων- δεν παρουσιάζουν συμφόρηση και δεν διαπιστώνεται ιδιαίτερα αυξητική τάση του μαθητικού πληθυσμού τους. Επίσης σε κάθε περίπτωση επαναλειτουργίας σχολικής μονάδας θα πρέπει να συνυπολογισθεί η ενδεχόμενη αποδυνάμωση των αντιστοίχων όμορων σχολικών μονάδων.

Στο 24^ο Γυμν.- ΓΕ.Λ. διαπιστώνεται έλλειψη αιθουσών διδασκαλίας η οποία όμως οφείλεται στην συστέγαση Γυμνασίου και Λυκείου. Το πρόβλημα αυτό θα εκλείψει εφ' όσον ανεγερθεί η προβλεπόμενη νέα σχολική μονάδα για την στέγαση του ΓΕ.Λ. - απέναντι της ήδη υπάρχουσας - στο Ο.Τ. 51 περ. 83 επί των οδών Κουρμά-Σούκα και Παπαρσένη σε χαρακτηρισμένο ως σχολικό και δεσμευμένο χώρο με ΦΕΚ 360/ΑΑΠ/17-08-2017 και Πρακτικό καταλληλότητας από 12-12-2001. (Ας σημειωθεί πως για το ανωτέρω Ο.Τ. - σχετιζόμενο με το 24^ο ΓΕ.Λ. - είχαμε επικαιροποιήσει την αναγκαιότητα ανέγερσης διδακτηρίου σε σχετικό έγγραφο μας με αρ. πρ. 5567/06-03-2018 προς την ΠΔΕ Αττικής σε απάντηση του με αρ. πρ.Φ.3/2270/12-02-2018 εγγράφου σας. Το συγκεκριμένο δε Ο.Τ. **δεν συμπεριλαμβανόταν** στον πίνακα των χώρων που είχε σταλεί από την ΠΔΕ και οι οποίοι έχουν επιλεγεί για ανέγερση διδακτηρίων) .

2) Στον χώρο της Ειδικής Αγωγής λόγω της προβολής ίδρυσης και λειτουργίας νέων δομών και της καλλιέργειας πνεύματος αποδοχής της διαφορετικότητας, παρατηρείται μία σημαντική αύξηση αιτημάτων νέων εγγραφών. Σύμφωνα με τα ανωτέρω σχετικά 4,5,6 τα Ε.Ε.Ε.Κ. Αθήνας (Κωφών και Βαρηκόων) και το Ενιαίο Ειδικό Επαγγελματικό Γυμνάσιο-Λύκειο Αθήνας της Δ.Δ.Ε. Α' Αθήνας αντιμετωπίζουν σοβαρότατο πρόβλημα κάλυψης των νέων αιτημάτων . Το μεν Ε.Ε.Ε.Κ. «φιλοξενείται» από την ίδρυσή του σε περιορισμένη πτέρυγα Δημόσιας Υπηρεσίας που καθιστά αδύνατη την περαιτέρω ανάπτυξή του, το δε Ενιαίο Ειδικό Επαγγελματικό Γυμνάσιο Λύκειο παρότι εγκαταστάθηκε σε προσφάτως ανακαινισθέν κτίριο αναγκάζεται να αρνείται επιπλέον εγγραφές λόγω περιορισμού χώρου και αντιμετωπίζει αδυναμία στην έναρξη λειτουργίας Λυκειακών Τάξεων στον ίδιο χώρο.

Η συνεκτίμηση των κτιριακών αναγκών σχολικής μονάδας Γενικής Αγωγής με ΣΜΕΑΕ θα κάλυπτε τόσο την βασική αρχή της Ειδικής Αγωγής που βασίζεται στην αλληλοαποδοχή και αλληλοκατανόηση όσο και την αναγκαιότητα κοινωνικής ένταξης των ατόμων με ειδικές ικανότητες.

Λαμβάνοντας υπ' όψιν τα ανωτέρω γίνεται σαφής η ανάγκη αξιοποίησης του συγκεκριμένου οικοπέδου των «Κτιριακών Υποδομών Α.Ε.» .

Η Διευθύντρια της Διεύθυνσης
Δευ/θμιας
Εκπαίδευσης Α' Αθήνας
κ.α.α.

Ακριβές Αντίγραφο

21/08/2018

Η Προϊστ. του Τμ. Ε' Εκπ/κων
Θεμάτων

Χαρατσή Χρύσα
ΠΕ08/ΜΑ

Χαρατσή Χρύσα

Θέμα **ΟΔΟΣ ΛΑΜΨΑ**
Αποστολέας Δ.Δ.Ε. Α' ΑΘΗΝΑΣ <mail@dide-a-ath.att.sch.gr>
Παραλήπτης <protocol@minedu.gov.gr>
Κοινοποίηση ΠΕΡΙΦ. ΑΤΤΙΚΗΣ <mail@attik.pde.sch.gr>, <mayor@athens.gr>, ΕΕΕΕΚ ΚΩΦΩΝ ΚΑΙ ΒΑΡΗΚΟΩΝ Α ΑΘΗΝΑΣ <mail@eeeeek-kv.att.sch.gr>, ΕΝΙΑΙΟ ΕΙΔΙΚΟ ΕΠΑΓΓΕΛΜΑΤΙΚΟ-ΛΥΚΕΙΟ ΑΘΗΝΩΝ <mail@gym-ee-athin.att.sch.gr>, ΔΗΜΟΣ ΑΘΗΝΑΙΩΝ - ΜΑΡΙΑ ΗΛΙΟΠΟΥΛΟΥ <iliopouloumaria2014@gmail.com>
Ημερομηνία 27-08-2018 11:34



- οδ. ΛΑΜΨΑ Ο.Τ.85 περ. 82-58ο ΓΥΜΝ.-ΓΕ.Λ. - Αντίγραφο.docx (~35 KB)

--
ΔΔΕ Α' ΑΘΗΝΑΣ



268906 - 25-10-18

Αθήνα, 25-10-2018



ΕΛΛΗΝΙΚΗ ΔΗΜΟΚΡΑΤΙΑ
ΝΟΜΟΣ ΑΤΤΙΚΗΣ
ΔΗΜΟΣ ΑΘΗΝΑΙΩΝ
ΓΕΝΙΚΗ ΔΙΕΥΘΥΝΣΗ ΠΟΙΟΤΗΤΑΣ ΖΩΗΣ
ΔΙΕΥΘΥΝΣΗ ΣΧΕΔΙΟΥ ΠΟΛΕΩΣ &
ΑΣΤΙΚΟΥ ΠΕΡΙΒΑΛΛΟΝΤΟΣ
ΤΜΗΜΑ ΠΟΛΕΟΔΟΜΙΚΟΥ ΣΧΕΔΙΑΣΜΟΥ

Ταχ. Δ/ση : Αθηνάς 16
Ταχ. Κώδικας : 105 51
Πληροφορίες : Αικ. Μίχα
Τηλέφωνο : 210 3721567
Ηλ. Ταχυδρομείο : a.micha@athens.gr

Βαθμός Ασφαλείας: Αδιαβάθμητο
Βαθμός Προτεραιότητας: Εξ. Επείγον
Χρόνος Διατήρησης: Διηνεκές

Αθήνα 23.10.2018

ΠΡΟΣ : Διεύθυνση Εσωτερικού Ελέγχου & Υποστήριξης
Συλλογικών Οργάνων.

ΚΟΙΝ. : 1. Αυτοτελές Τμήμα Διοικητικής Υποστήριξης Δημάρχου.
2. Αντιδήμαρχο Για Το Παιδί κα Μαρία Ηλιοπούλου.
3. Εντεταλμένη Δημοτική Σύμβουλο κα Σ. Στυροπούλου.
4. Αυτοτελές Τμήμα Διοικητικής Υποστήριξης Γεν. Γραμματέα.
5. Γενική Διεύθυνση Διοίκησης.
6. Διεύθυνση Παιδικής Ηλικίας, Παιδείας & Δια Βίου Μάθησης,
Τμήμα Σχεδιασμού & Οργάνωσης.
7. Διεύθυνση Σχεδίου Πόλεως & Αστικού Περιβάλλοντος.
7α. Τμήμα Πολεοδομικού Σχεδιασμού.
7β. Αικ. Μίχα.

ΘΕΜΑ: Ενημέρωση σχετικά με τη με αρ. πρωτ. ερωτήσεων 2300/8-10-2018 Ερώτηση των Βουλευτών κ.κ. Λ. Κανέλη κλπ, προς τους Υπουργούς Παιδείας, Έρευνας & Θρησκευμάτων και Εσωτερικών, με θέμα «Να αντιμετωπιστούν τα επείγοντα προβλήματα του ΕΕΕΕΚ Κωφών της Α' ΔΙΔΕ Αθήνας».

- Σχετ.: 1) Το από 22-10-2018 (Α.Π. 265992/23-10-2018) έγγραφο του Τμήματος Σχεδιασμού & Οργάνωσης, της Δ/σης Παιδικής Ηλικίας, Παιδείας & Δια Βίου Μάθησης και τα συνημμένα του έγγραφα του Υπουργείου Παιδείας, Έρευνας & Θρησκευμάτων της Δ/σης Β' Θμιας Εκπ/σης Α' Αθήνας με αρ. πρωτ. 15647/21-8-2018 (Α.Π. 211085/28-8-2018) και της Αυτοτελούς Δ/σης Διοικητικής, Οικονομικής & Παιδαγωγικής Υποστήριξης με αρ. πρωτ. Φ3/13164/5-9-2018 (Α.Π. 218617/6-9-2018).
- 2) Το με ημερομηνία 22-10-2018 email της Διεύθυνσης Εσωτερικού Ελέγχου & Υποστήριξης Συλλογικών Οργάνων, με θέμα «Κοινοβουλευτική ερώτηση βουλευτών του ΚΚΕ με θέμα: "Να αντιμετωπιστούν τα επείγοντα προβλήματα του ΕΕΕΕΚ Κωφών της Α' ΔΙΔΕ ΑΘΗΝΑΣ"».
- 3) Το με αρ. πρωτ. 91978/30098/17-10-2018 (Α.Π. 260814/18-10-2018) έγγραφο της Δ/σης Διοίκησης της Αποκεντρωμένης Διοίκησης Αττικής.
- 4) Η με αρ. πρωτ. ερωτήσεων 2300/8-10-2018 Ερώτηση των Βουλευτών κ.κ. Λ. Κανέλη κλπ προς τους Υπουργούς Παιδείας, Έρευνας & Θρησκευμάτων και Εσωτερικών με θέμα «Να αντιμετωπιστούν τα επείγοντα προβλήματα του ΕΕΕΕΚ Κωφών της Α' ΔΙΔΕ Αθήνας».
- 5) Το με ημερομηνία 7-9-2018 email του Αυτοτελούς Τμήματος Διοικητικής Υποστήριξης Δημάρχου Αθηναίων και το συνημμένο του έγγραφο με αρ. πρωτ. 21218/25-10-2017 του Υπουργείου Παιδείας, Έρευνας & Θρησκευμάτων, Δ/ση Β' Θμιας Εκπ/σης Α' Αθήνας.

Αναφορικά με την Ερώτηση των Βουλευτών του Κ.Κ.Ε. κ.κ. Λιάνας Κανέλλη, Γιάννη Γκιοκά, Γιάννη Δελή και Χρήστου Κατσώτη που αναφέρεται στο θέμα και αφορά στο ακίνητο-οικόπεδο επί της οδού Λάμψα (Ο.Τ. 85, περ. 82), από τα στοιχεία που υπάρχουν στο φάκελο του θέματος που τηρείται στο αρχείο του Τμήματος Πολεοδομικού Σχεδιασμού της Δ/σης μας, σας γνωρίζουμε ότι:

- Το ακίνητο-οικόπεδο χαρακτηρίστηκε ως χώρος σχολείου με τη με αρ. 1705/16-1-2003 Απόφαση Υπουργού ΠΕΧΩΔΕ (Φ.Ε.Κ. 46/Δ/30-1-2003).

- Με τη με αρ. 1072768/6665/0010/22-9-2004 κοινή Απόφαση Υπουργών Οικονομίας & Οικονομικών και Εθνικής Παιδείας & Θρησκευμάτων (Φ.Ε.Κ. 884/Δ/4-10-2004) κηρύσσεται υπέρ και με δαπάνη του τ. Ο.Σ.Κ. Α.Ε. αναγκαστική απαλλοτριώση, για λόγους δημόσιας ωφέλειας και «ειδικότερα για την ανέγερση διδακτηρίου του 58^{ου} Γυμνασίου-Λυκείου Αθηνών, έκτασης 6.000 μ2 επί της οδού Λάμψα (Ο.Τ. 85)».
- Στο Φ.Ε.Κ. 187/ΑΑΠ/24-8-2017 δημοσιεύτηκε η από 25-7-2017 "Ειδοποίηση για παρακατάθεση οριστικής αποζημίωσης ιδιοκτητών και δικαστικών εξόδων (δικαστικής δαπάνης και αμοιβής πληρεξουσίου δικηγόρου), έκτασης που βρίσκεται στην περιοχή του Δήμου Αθηναίων και απαλλοτριώθηκε υπέρ και με δαπάνη της Ο.Σ.Κ. Α.Ε. (νυν Κτιριακές Υποδομές Α.Ε.), με σκοπό την ανέγερση διδακτηρίου του 58ου Γυμνασίου - Λυκείου Αθηνών".
- Τον Ιούνιο του έτους 2018 ενημερωθήκαμε, μέσω τηλεφωνικής επικοινωνίας της υπαλλήλου της Δ/νσής μας κ. Α. Μίχα με την προϊσταμένη του Τμήματος Τοπογραφικών Αποτυπώσεων, Χωροταξίας & Απόκτησης Γης της "Κτιριακές Υποδομές Α.Ε.", κ. Α. Σκαλτσά, ότι συντάσσεται νέο τοπογραφικό διάγραμμα του ακινήτου (βάσει των προδιαγραφών που ορίζει η ισχύουσα νομοθεσία).
- Το Αυτοτελές Τμήμα Διοικητικής Υποστήριξης Δημάρχου απέστειλε στην Υπηρεσία μας, με το από 7-9-2018 email, τα έγγραφα του Υπουργείου Παιδείας, Έρευνας & Θρησκευμάτων:
 - α) με αρ. πρωτ. Φ3/13164/5-9-2018 (Α.Π. 218617/6-9-2018) του Τμήματος Γ' Προσωπικού της Αυτοτελούς Δ/νσης Διοικητικής, Οικονομικής & Παιδαγωγικής Υποστήριξης και
 - β) με αρ. πρωτ. 21218/25-10-2017 της Δ/νσης Β' Θμιας Εκπ/σης Α' Αθήνας,
 στα οποία αναφέρονται αναλυτικά οι λόγοι για τους οποίους δεν είναι πλέον αναγκαία η ανέγερση του 58^{ου} Γυμνασίου-ΓΕΛ Αθηνών στο εν λόγω ακίνητο-οικόπεδο.

Συν: Ηλεκτρονικός φάκελος που περιέχει τα:

- 1) Αρ. 46/Δ/30-1-2003 Φ.Ε.Κ.
- 2) Αρ. 884/Δ/4-10-2004 Φ.Ε.Κ.
- 3) Αρ. 187/ΑΑΠ/24-8-2017 Φ.Ε.Κ.
- 4) Σχετ. (5) έγγραφα.

**Η ΠΡΟΪΣΤΑΜΕΝΗ
ΤΗΣ ΔΙΕΥΘΥΝΣΗΣ**

ΕΥΓΕΝΙΑ ΜΕΛΑΜΠΙΑΝΑΚΗ

----- Θέσεις Υπογραφών -----

Digitally signed by NIKOLAOS MOUZAKIS
Date: 2018.10.25 08:54:34 EEST
Reason: Ακριβές Αντίγραφο



Αρ. Πρωτ. Δ. Αθηναίων



265992 - 23-10-18

Αθήνα, 22-10-2018

Βαθμός Ασφαλείας : Κοινό
Βαθμός Προτεραιότητας : Κοινό
Χρόνος Διατήρησης : Τριετία

ΕΛΛΗΝΙΚΗ ΔΗΜΟΚΡΑΤΙΑ
ΝΟΜΟΣ ΑΤΤΙΚΗΣ
ΔΗΜΟΣ ΑΘΗΝΑΙΩΝ
ΓΕΝΙΚΗ ΔΙΕΥΘΥΝΣΗ ΔΙΟΙΚΗΣΗΣ
ΔΙΕΥΘΥΝΣΗ ΠΑΙΔΙΚΗΣ ΗΛΙΚΙΑΣ,
ΠΑΙΔΕΙΑΣ & ΔΙΑ ΒΙΟΥ ΜΑΘΗΣΗΣ
ΤΜΗΜΑ ΣΧΕΔΙΑΣΜΟΥ & ΟΡΓΑΝΩΣΗΣ

Αθήνα 22.10.2018

Ταχ. Δ/ση : Ηπείρου 70
Ταχ. Κώδικας : 10439
Πληροφορίες : Άννα Λουπέτη
Τηλέφωνο : 213 2082925
Ηλ.Ταχ/μείο : a.loupeti@athens.gr

ΠΡΟΣ : Δ/ση Εσωτερικού Ελέγχου & Υποστήριξης
Συλλογικών Οργάνων

ΚΟΙΝ. : 1. Αυτοτελές Τμήμα Διοικητικής
Υποστήριξης Δημάρχου
2. Αντιδήμαρχο Για Το Παιδί
κα Μαρία Ηλιοπούλου
3. Αυτοτελές Τμήμα Διοικητικής
Υποστήριξης Γενικού Γραμματέα
4. Γενική Διεύθυνση Διοίκησης
5. Δ/ση Σχεδίου Πόλεως & Αστικού
Περιβάλλοντος
6. Δ/ση Παιδικής Ηλικίας, Παιδείας και Δια
Βίου Μάθησης
Τμήμα Σχεδιασμού & Οργάνωσης

Θέμα: «Κοινοβουλευτική Ερώτηση βουλευτών του ΚΚΕ με θέμα: "Να αντιμετωπιστούν τα επείγοντα προβλήματα του ΕΕΕΕΚ Κωφών της Α' ΔΙΔΕ Αθήνας" »

Σχετ: α) Το με αρ.πρωτ. 15647/21.08.2018 έγγραφο της Δ/νσης Β/θμιας Εκπ/σης Α' Αθήνας
β) Το με αρ. πρωτ. Φ3/13164/05.09.2018 έγγραφο της Δ/νσης Διοικητικής, Οικονομικής & Παιδαγωγικής Υποστήριξης του Υπουργείου Παιδείας, Έρευνας & Θρησκευμάτων
γ) Το από 19.10.2018 ηλεκτρονικό σας μήνυμα

Σε συνέχεια του (γ) σχετικού με το οποίο διαβιβάσατε στην υπηρεσία μας την υπ'αριθμ. 2300/08.10.2018 ερώτηση της Βουλής των Ελλήνων, που αφορά στην αντιμετώπιση των προβλημάτων του Ε.Ε.Ε.Ε.Κ. Κωφών της Α' ΔΙΔΕ Αθήνας, σας γνωρίζουμε τα ακόλουθα που εμπίπτουν στην αρμοδιότητα μας (τελευταίο υποερώτημα της ερωτήσεως):

1. Με τα (α) και (β) σχετικά το Υπουργείο Παιδείας, Έρευνας & Θρησκευμάτων επισημαίνει τους λόγους για την αξιοποίηση του οικοπέδου επί της οδού Λάμψα (Ο.Τ. 85 περ. 82) στην περιοχή Άνω Αμπελοκήπων-Ν. Φιλοθέης για την στέγαση του Ε.Ε.Ε.Ε.Κ. Αθήνας (Κωφών-Βαρηκόων) και του Ενιαίου Ειδικού Επαγγελματικού Γυμνασίου-Λυκείου Αθήνας και όχι για τη στέγαση του 58^{ου} Γυμνασίου-Λυκείου Αθηνών για το οποίο αρχικά προοριζόταν το εν λόγω οικόπεδο.
2. Η υπηρεσία μας συναινεί στην ανωτέρω πρόταση του Υπουργείου Παιδείας, Έρευνας & Θρησκευμάτων.

3. Λαμβάνοντας υπόψη α) ότι το εν λόγω θέμα αφορά απαλλοτρίωση οικοπέδου και β) την προφορική ενημέρωση που είχαμε από τη Δ/ση Σχεδίου Πόλεως & Αστικού Περιβάλλοντος ότι το εν λόγω οικόπεδο αντιμετωπίζει προβλήματα ιδιοκτησιακού ενδιαφέροντος, παρακαλούμε όπως την εν λόγω ερώτηση της Βουλής των Ελλήνων να τη διαβιβάσετε στην ανωτέρω μνημονευόμενη αρμόδια Δ/ση προκειμένου να σας ενημερώσει σχετικά.

Ο

ΠΡΟΪΣΤΑΜΕΝΟΣ ΤΗΣ ΔΙΕΥΘΥΝΣΗΣ

ΣΤΑΜΟΥΛΗΣ ΓΑΛΟΥΝΗΣ

----- Θέσεις Υπογραφών -----

Digitally signed by NIKOLAOS MOUZAKIS
Date: 2018.10.23 09:37:45 EEST
Reason: Ακριβές Αντίγραφο



ΕΛΛΗΝΙΚΗ ΔΗΜΟΚΡΑΤΙΑ

ΥΠΟΥΡΓΕΙΟ ΠΑΙΔΕΙΑΣ,
ΕΡΕΥΝΑΣ ΚΑΙ ΘΡΗΣΚΕΥΜΑΤΩΝ

ΠΕΡΙΦ/ΚΗ Δ/ΝΣΗ Π. & Δ. ΕΚΠ/ΣΗΣ ΑΤΤΙΚΗΣ
Δ/ΝΣΗ Β' ΘΕΜΙΑΣ ΕΚΠ/ΣΗΣ Α' ΑΘΗΝΑΣ

Ταχ. Δ/ση: Κηφισίας 16

Τ.Κ. - Πόλη: 115 26 - Αθήνα

Ιστοσελίδα: <http://dide-a-ath.att.sch.gr>

e-mail: mail@dide-a-ath.att.sch.gr

Πληροφορίες: Σταυρούλα Κυλιντήρεα

Τηλ.: 210 5247262

Αθήνα, 25 Οκτωβρίου 2017

Αρ.Πρ.: 21218

Προς: Πολιτιστικό Σύλλογο Α.

Αμπελοκήπων

Κοιν.: 1. Περιφερειακό Δ/ντή Π.Ε. και

Δ.Ε. Αττικής, κ. Λόντο

2. Αντιδήμαρχο για το παιδί του Δήμου

Αθηναίων κα Ηλιοπούλου

3. Κτ. Υπ. Α.Ε.

ΘΕΜΑ: «Επαναλειτουργία του 58ου Γυμνασίου-ΓΕΛ Αθηνών»

Αξιότιμες κυρίες, αξιότιμοι κύριοι

Αναγνωρίζοντας το δίκαιο του αιτήματος σχετικά με την ανέγερση νέου διδακτηρίου, στο επί της επί της οδού Λύμψα (Ανω Αμπελόκηπο-Ν. Φιλοθέη) απωλλοτριωθέν οικοπέδο, και λαμβάνοντας υπόψη την έκφραση της ισχυρής επιθυμίας του Πολιτιστικού Συλλόγου Ανω Αμπελοκήπων, έτσι όπως ποικιλοτρόπως έχει ήδη εκφραστεί όχι μόνο στα γραφεία μας αλλά και σε συναντήσεις που πραγματοποιήσαμε μαζί σας, θα θέλαμε να σας γνωστοποιήσουμε γραπτώς τα παρακάτω.

Θεωρούμε ότι η ίδρυση, και πολύ περισσότερο η επανίδρυση σχολείων με ιστορία για τους κατοίκους των περιοχών όπου ανήκουν, όπως η περίπτωση του 58ου Γυμνασίου-ΓΕΛ Αθηνών, μόνο αισιοδοξία μπορεί να εμπνεύσει και τούτο διότι η ενίσχυση του αριθμού των σχολείων αποδεικνύει ευημερία και ευνοεί την καλλιέργεια εμπιστοσύνης στο μέλλον.

Παρ όλα αυτά ο υπερεπαρκής αριθμός σχολείων της περιοχής Αμπελοκήπων σε σχέση με το φθίνον μαθητικό δυναμικό δεν επιβάλλει επιτακτικά και κατά προτεραιότητα τη δημιουργία μιας νέας σχολικής μονάδας στην παρούσα φάση. Μπορεί το βάρος της νοσταλγικής επανίδρυσης σχολείου να σημαίνει πολλά όμως, το βάρος της εκπαιδευτικής διαδικασίας μοιράζονται με αντίστοιχη σοβαρότητα και ευθύνη τα ήδη υπάρχοντα σχολεία.

Θα χαιρετίσουμε με ενθουσιασμό μελλοντική απόφαση του Δήμου σχετικά με επικείμενη χρήση του οικοπέδου ως χώρου δραστηριοτήτων για την νεολαία της περιοχής, με τον ίδιο ακριβώς τρόπο με τον οποίο ανανεώνουμε την εμπιστοσύνη μας στα σχολεία που ήδη μεριμνούν για την εκπαίδευση των μαθητών μας.

Με εκτίμηση

Ακριβές αντίγραφο
Ο Αναπληρωτής Προϊστάμενος
τμήματος Α' Διοικητικών Θεμάτων
Βασίλειος Ευθυμίου

Η ^Μ Διευθύντρια της Διεύθυνσης Δευτεροβάθμιας
Εκπαίδευσης Α' Αθήνας

Τ.Σ.Υ

Ε

Ιωάννα Κων. Ψίνα Μ.Εδ.
Αγγλικής Φιλολογίας ΠΕ06

**ΥΠΟΥΡΓΕΙΟ ΠΑΙΔΕΙΑΣ ΑΝΕΓΕΡΣΗ
ΔΙΔΑΚΤΗΡΙΟΥ ΣΕ ΟΙΚΟΠΕΔΟ
ΙΔΙΟΚΤΗΣΙΑΣ Α.Π. 218617**

Θέμα

Αποστολέας ΑΥΤΟΤΕΛΕΣ ΤΜΗΜΑ ΔΙΟΙΚΗΤΙΚΗΣ ΥΠΟΣΤΗΡΙΞΗΣ
ΔΗΜΑΡΧΟΥ ΑΘΗΝΑΙΩΝ <p.katsikis@athens.gr>
ΣΟΥΛΤΑΝΑ ΣΠΥΡΟΠΟΥΛΟΥ
<s.spyropoulou@athens.gr>, ΗΛΙΟΠΟΥΛΟΥ
<m.ilioroulou@athens.gr>, ΔΙΕΥΘΥΝΣΗ ΠΑΙΔΙΚΗΣ
ΗΛΙΚΙΑΣ ΠΑΙΔΕΙΑΣ ΚΑΙ ΔΙΑ ΒΙΟΥ ΜΑΘΗΣΗΣ

Παραλήπτης <d.paideias@athens.gr>, ΔΙΕΥΘΥΝΣΗ ΣΧΕΔΙΟΥ
ΠΟΛΕΩΣ ΚΑΙ ΑΣΤΙΚΟΥ ΠΕΡΙΒΑΛΛΟΝΤΟΣ
<d.sx.po.ast.perivallontos@athens.gr>,
ΔΙΕΥΘΥΝΣΗ ΚΤΙΡΙΑΚΗΣ ΥΠΟΔΟΜΗΣ
<d.ktiriakis.ypodomis@athens.gr>
ΘΕΟΔΩΡΑ ΠΑΠΑΔΗΜΗΤΡΙΟΥ
<theapadim@gmail.com>, ΓΕΝΙΚΟΣ ΓΡΑΜΜΑΤΕΑΣ
Κοινοποίηση <secrgeneral@athens.gr>, Yannis Evmolpidis
<evmolpidis@gmail.com>, ΓΡΑΜΜΑΤΕΙΑ
ΔΗΜΑΡΧΟΥ <sec.gkaminis@gmail.com>

Ημερομηνία 07-09-2018 13:27

• 218617.pdf (254 KB)

--

ΑΥΤΟΤΕΛΕΣ ΤΜΗΜΑ ΔΙΟΙΚΗΤΙΚΗΣ ΥΠΟΣΤΗΡΙΞΗΣ ΔΗΜΑΡΧΟΥ ΑΘΗΝΑΙΩΝ

ΑΘΗΝΑΣ 63 ΠΛ.ΚΟΤΖΙΑ
ΤΗΛ:2103722147

ΔΗΜΟΣ ΑΘΗΝΑΙΩΝ, ΓΝΩΣΤΟΠΟΙΗΣΗ-ΔΗΛΩΣΗ ΠΡΟΣ ΤΟΥΣ ΠΑΡΑΛΗΠΤΕΣ: Αυτό το μήνυμα περιέχει πληροφορίες αποκλειστικά για τον παραλήπτη. Σε περίπτωση που περιέλθει σε σας από λάθος χωρίς να είστε ο σκοπούμενος παραλήπτης, παρακαλούμε να το διαγράψετε άμεσα από το σύστημά σας και να ειδοποιήσετε τον αποστολέα. Η αντιγραφή, χρήση ή κοινοποίηση σε τρίτους του μηνύματος αυτού από μη κατονομαζόμενο παραλήπτη, αντίκειται στο νόμο. Το περιεχόμενο του μηνύματος αυτού περιέχει προσωπικές απόψεις του συντάκτη του. Εκτός και αν γίνεται ρητή περί του αντιθέτου μνεία στο μήνυμα, οι απόψεις αυτές δεν εκφράζουν επίσημες θέσεις του Δήμου Αθηναίων. Το Internet δεν είναι ασφαλές περιβάλλον και ο Δήμος Αθηναίων δεν ευθύνεται για οποιαδήποτε απώλεια δεδομένων ή άλλη ζημία του παραλήπτη ή τρίτων, οφειλόμενη είτε σε χρήση είτε σε καθυστερημένη διαβίβαση, υποκλοπή, αλλοίωση ή μόλυνση με ιούς του παρόντος μηνύματος. Στον παραλήπτη εναπόκειται αποκλειστικά η ευθύνη για προστασία του συστήματός του από ιούς και για επιβεβαίωση του περιεχομένου του παρόντος.

4637 6x 4491
ΔΙΕΥΘΥΝΣΗ Γ.Π. ΠΟΛΕΩΣ & ΑΣΤ. ΠΕΡΙΒ.
Α.Π. 218617 Π.Ο.Λ. ΕΦΑΡΜ. ΠΟΛ. ΣΧΕΔ.
7-9-18
ΥΠΟΥΡΓΕΙΟ ΠΑΙΔΕΙΑΣ



04008840410040008



8021

ΕΦΗΜΕΡΙΣ ΤΗΣ ΚΥΒΕΡΝΗΣΕΩΣ

ΤΗΣ ΕΛΛΗΝΙΚΗΣ ΔΗΜΟΚΡΑΤΙΑΣ

ΤΕΥΧΟΣ ΤΕΤΑΡΤΟ

Αρ. Φύλλου 884

4 Οκτωβρίου 2004

ΠΕΡΙΕΧΟΜΕΝΑ

ΑΠΟΦΑΣΕΙΣ

- Αναγκαστική απαλλοτρίωση έκτασης για την ανέγερση διδακτηρίου του 58ου Γυμνασίου - Λυκείου Αθηνών 1
- Αναγκαστική απαλλοτρίωση ακινήτων για αρχαιολογικούς σκοπούς, στην Βούντενη Αχαΐας 2
- Αναγκαστική απαλλοτρίωση ακινήτων για τη βελτίωση, διαπλάτυνση του κάθετου άξονα Θεσ/νίκης - Προμαχώνα της Εγνατίας Οδού στο τμήμα 60 3.4. «Ανισόπεδος κόμβος Ν. Πετριτσίου - Προμαχώνα» στην περιοχή της Κοινότητας Προμαχώνα στο νομό Σερρών..... 3
- Αναγκαστική απαλλοτρίωση ακινήτων για την κατασκευή της Εγνατίας οδού στις θέσεις: α) Σιάτιστα 4.2.3 (χ.θ.21+420 - χ.θ.22+240) - Σ Ε.Α, αριστερά β) Σκαφίδι 4.2.4α (χ.θ.37+060 - χ.θ. 37+660) - Χ.Σ.Α, στην περιοχή των Δήμων Σιάτιστας και Κοζάνης στο Νομό Κοζάνης. 4
- Τροποποίηση του άρθρου 4 της υπ' αριθμ. 1988/Φ5 - 4/98 (ΦΕΚ 174/15.3.1999) απόφασης Γενικού Γραμματέα Περιφέρειας Αττικής που αφορά την έγκριση πολεοδομικής μελέτης στο ΒΙΟ.ΠΑ. του Δήμου Άνω Λιοσίων..... 5
- Έγκριση Τοπικού Ρυμοτομικού Σχεδίου στην εκτός σχεδίου περιοχή του Δ. Δ. Παλαιογρατσάνου, Δήμου Βελβεντού (Ν. Κοζάνης) για τον καθορισμό χώρου ανέγερσης Εκκλησιαστικού Κοινωνικού Κέντρου και καθορισμός όρων και περιορισμών δόμησης αυτού. 6

ΑΠΟΦΑΣΕΙΣ

- Αριθ. 1072768/6665/0010 (1)
- Αναγκαστική απαλλοτρίωση έκτασης για την ανέγερση διδακτηρίου του 58ου Γυμνασίου - Λυκείου Αθηνών.

ΟΙ ΥΠΟΥΡΓΟΙ ΟΙΚΟΝΟΜΙΑΣ ΚΑΙ ΟΙΚΟΝΟΜΙΚΩΝ - ΕΘΝΙΚΗΣ ΠΑΙΔΕΙΑΣ ΚΑΙ ΘΡΗΣΚΕΥΜΑΤΩΝ

Έχοντας υπόψη:

1. Τις διατάξεις του Ν.2882/2001 (ΦΕΚ 17 Α'/6.2. 2001)

«Κώδικας Αναγκαστικών Απαλλοτριώσεων Ακινήτων», όπως ισχύουν.

2. Τις διατάξεις του Ν.3027/28.6.2002 (ΦΕΚ 156/28.6. 2002 τ.Α') «Ρύθμιση θεμάτων Οργανισμού Σχολικών Κτιρίων, ανώτατης εκπαίδευσης και άλλες διατάξεις», όπως συμπληρώθηκε με τις διατάξεις του άρθρου 8 παρ. 19 του Ν. 3194/2003 (ΦΕΚ 267/20.11.2003 τ.Α').

3. Το Π.Δ. 414/1998 (ΦΕΚ 291/28.12.1998 τ.Α') «Μετατροπή του Οργανισμού Σχολικών Κτιρίων σε Ανώνυμη Εταιρία και έγκριση του Καταστατικού της».

4. Τις διατάξεις του άρθρου 1 του Ν.2985/2002 (ΦΕΚ 18/4.2.2002 τ.Α').

5. Το από 16.3.2004 απόσπασμα πρακτικού από τη συνεδρίαση με υπ' αριθμ. 250/16.3.2004 του Διοικητικού Συμβουλίου του Οργανισμού Σχολικών Κτιρίων Α.Ε (ΟΣΚ Α.Ε.), με το οποίο βεβαιώνεται η διαθεσιμότητα της πίστωσης.

6. Το από 9.10.2003 πρακτικό καταλληλότητας της απαλλοτριούμενης έκτασης, που καταρτίστηκε από την κατά Νόμο Επιτροπή του άρθρου 3 του Ν.513/1976.

7. Το ΣΤ1/49004/27.5.2004 έγγραφο του Υπουργείου Εθνικής Παιδείας και Θρησκευμάτων μετά των συνημμένων του από το οποίο προκύπτει ότι έχουν τηρηθεί οι προϋποθέσεις του άρθρου 3 του Ν 2882/2001.

8. Την υπ' αριθμ. 14650/ΔΙΟΕ85/17.3.2004 (ΦΕΚ 519/17.3.2004 τ.Β') κοινή απόφαση του Πρωθυπουργού και του Υπουργού Οικονομίας και Οικονομικών, σχετικά με ανάθεση αρμοδιοτήτων στους Υφυπουργούς Οικονομίας και Οικονομικών, αποφασίζουμε:

Κηρύσσουμε την αναγκαστική απαλλοτρίωση, για λόγους δημόσιας ωφέλειας και ειδικότερα για την ανέγερση διδακτηρίου του 58ου Γυμνασίου - Λυκείου Αθηνών, έκτασης συνολικού εμβαδού 6.000 μ² που βρίσκεται στο νομό Αττικής, επί της οδού Λάμψα (Ο.Τ. 85) και εικονίζεται με κλίμακα 1:500 και με στοιχεία (Β-Γ-Δ-Ε-Β) στο από 6.5.2004 και με αριθμό 1298 κτηματολογικό διάγραμμα - πίνακα, το οποίο έχει συντάξει ο Γιώργος Μουτζούρης και έχει θεωρήσει η Προϊσταμένη της Διευθύνσεως Γηπέδων της «Οργανισμός Σχολικών Κτιρίων» Α.Ε. Δήμητρα Κοκολιού το Μάιο του 2004.

Στην έκταση που απαλλοτριώνεται προβάλλει δικαιώματα κυριότητας η Δ.Ε.Η.

Η απαλλοτρίωση κηρύσσεται υπέρ και με δαπάνη της «Οργανισμός Σχολικών Κτιρίων» Α.Ε. που θα καλυφθεί από την ΣΑΕ 047/6 έργο 1999 ΣΕΟ4760001.

Η απόφαση αυτή να δημοσιευθεί στην Εφημερίδα της Κυβερνήσεως.

Αθήνα, 22 Σεπτεμβρίου 2004

ΟΙ ΥΠΟΥΡΓΟΙ
ΥΦΥΠΟΥΡΓΟΣ ΟΙΚΟΝΟΜΙΑΣ
ΚΑΙ ΟΙΚΟΝΟΜΙΚΩΝ
Π. ΔΟΥΚΑΣ
ΕΘΝΙΚΗΣ ΠΑΙΔΕΙΑΣ
ΚΑΙ ΘΡΗΣΚΕΥΜΑΤΩΝ
Μ. ΓΙΑΝΝΑΚΟΥ

Αριθ. 1071019/6633/0010

(2)

Αναγκαστική απαλλοτρίωση ακινήτων για αρχαιολογικούς σκοπούς, στην Βούντενη Αχαΐας.

**Ο ΥΦΥΠΟΥΡΓΟΙ
ΟΙΚΟΝΟΜΙΑΣ ΚΑΙ ΟΙΚΟΝΟΜΙΚΩΝ -
ΠΟΛΙΤΙΣΜΟΥ**

1. Τις διατάξεις του Ν.2882/2001 (ΦΕΚ 17/2001 τ.Α') «Κώδικας Αναγκαστικών Απαλλοτριώσεων Ακινήτων», όπως ισχύει.

2. Τις διατάξεις του Ν.3028/2002 (ΦΕΚ 153/28.6.2002 «περί αναγκαστικής απαλλοτρίωσης ακινήτων για την προστασία των αρχαιοτήτων και εν γένει της Πολιτιστικής Κληρονομιάς».

3. Το υπ' αριθμ. ΥΠΠΟ/ΑΠΑΛΛΦ.100β/55448/758/19.7.2004 έγγραφο του Υπουργείου Πολιτισμού μετά των συνημμένων του, από τα οποία προκύπτει ότι έχουν τηρηθεί και οι προϋποθέσεις του άρθρου 3 του Ν.2882/2001.

4. Το από 18.7.2000 απόσπασμα πρακτικού από τη συνεδρίαση με υπ' αριθμ. 26/18.7.2000 του Κεντρικού Αρχαιολογικού Συμβουλίου.

5. Την υπ' αριθμ. ΥΠΠΟ/ΑΠΑΛΛΦ.100β/1209/19.7.2004 βεβαίωση κάλυψης δαπάνης του Υπουργείου Πολιτισμού.

6. Την υπ' αριθμ. 33/23.3.2004 (ΦΕΚ 527/24.3.2004 τ.Β') όπως διορθώθηκε (ΦΕΚ 558/2.4.2004 τ.Β') κοινή απόφαση του Πρωθυπουργού και Υπουργού Πολιτισμού σχετικά με την ανάθεση αρμοδιοτήτων στους Υφυπουργούς.

7. Την υπ' αριθμ. 14650/ΔΙΟΕ85/17.3.2004 (ΦΕΚ 519/17.3.2004 τ. Δ') κοινή απόφαση του Πρωθυπουργού και του Υπουργού Οικονομίας και Οικονομικών, σχετικά με ανάθεση αρμοδιοτήτων στους Υφυπουργούς Οικονομίας και Οικονομικών, αποφασίζουμε:

Κηρύσσουμε την αναγκαστική απαλλοτρίωση ακινήτου, για λόγους δημόσιας ωφέλειας και ειδικότερα για την ανάδειξη, συντήρηση και προστασία για αρχαιολογικούς σκοπούς, έκτασης συνολικού εμβαδού 21.301,88 μ² που βρίσκεται στη Βούντενη, Ν. Αχαΐας και εικονίζεται με κλίμακα 1:500 και με στοιχεία 31,32 και 33 στο από Απρίλιο 2004 και με Α/Α 3252 κτηματολογικό διάγραμμα - πίνακα, το οποίο έχει συντάξει ο Μιχάλης Μαυραϊδής και έχει θεωρήσει η Προϊσταμένη Αποτυπώσεων και Συντηρήσεως Κτιρίων του ΤΑΠΑ Ιφ. Γεωργοπούλου - Ντ' Αμίκο στις 3.5.2004.

Στην έκταση που απαλλοτριώνεται προβάλλουν δικαιώματα κυριότητας οι:

1) Νικ. Αντωνόπουλος, 2) Κων. Παναγόπουλος και 3) Θ. Καραβιώτης.

Η απαλλοτρίωση κηρύσσεται υπέρ του Δημοσίου και θα βαρύνει τις πιστώσεις του Ταμείου Διαχείρισης Πιστώσε-

ων για την Εκτέλεση Αρχ/κών Έργων (κωδικός 2002ΣΕΟ 1430019) «Επιχορήγηση ΤΔΠΕΑΕ για την Ανάπλαση, Ανάδειξη Μυκηναϊκού Νεκροταφείου Βούντενης Πατρών».

Η απόφαση αυτή να δημοσιευθεί στην Εφημερίδα της Κυβερνήσεως.

Αθήνα, 22 Σεπτεμβρίου 2004

ΟΙ ΥΦΥΠΟΥΡΓΟΙ
ΟΙΚΟΝΟΜΙΑΣ ΚΑΙ ΟΙΚΟΝΟΜΙΚΩΝ
Π. ΔΟΥΚΑΣ
ΠΟΛΙΤΙΣΜΟΥ
Π. ΤΑΤΟΥΛΗΣ

Αριθ. 1070926/6552/0010

(3)

Αναγκαστική απαλλοτρίωση ακινήτων για τη βελτίωση, διαπλάτυνση του κάθετου άξονα Θεσ/νίκης - Προμαχώνα της Εγνατίας Οδού στο τμήμα 60 3.4. «Ανισόπεδος κόμβος Ν. Πετρίτσιου - Προμαχώνα» στην περιοχή της Κοινότητας Προμαχώνα στο νομό Σερρών.

**ΟΙ ΥΦΥΠΟΥΡΓΟΙ
ΟΙΚΟΝΟΜΙΑΣ ΚΑΙ ΟΙΚΟΝΟΜΙΚΩΝ -
ΠΕΡΙΒΑΛΛΟΝΤΟΣ, ΧΩΡΟΤΑΞΙΑΣ
ΚΑΙ ΔΗΜΟΣΙΩΝ ΕΡΓΩΝ**

Έχοντας υπόψη:

1 Τις διατάξεις του Ν.2882/2001 (ΦΕΚ 17/6.2.2001 τ.Δ) «Κώδικας Αναγκαστικών Απαλλοτριώσεων Ακινήτων», όπως ισχύουν.

2. Τις διατάξεις του άρθρου 23 του από 25 Νοεμβρίου 1929 διατάγματος «περί κωδικοποιήσεων των περί κατασκευής και συντηρήσεως οδών κειμένων διατάξεων».

3. Τις διατάξεις του άρθρου 1 του Ν.653/1977 «περί υποχρεώσεως των παροδίων ιδιοκτητών δια την διάνοιξη Εθνικών οδών κ.λ.π.», όπως συμπληρώθηκαν με τις παρ. 9 και 10 του άρθρου 62 του Ν 947/1979 και την παρ. 4 του άρθρου 9 του Ν 960/1979 για την εκτέλεση των οποιών εκδόθηκε το Π.Δ.929/1979 καθώς και τις διατάξεις της παρ. 14 του άρθρου 4 του κεφ Β' του Ν 2052/1992.

4. Την υπ' αριθμ. Δ12/33204/9.4.2003 απόφαση του Υπουργού Πε ριβάλλοντος, Χωροταξίας και Δημοσίων Έργων «περί εφαρμογής άρθρου 1 του Ν.653/1977 «περί υποχρεώσεως των παροδίων ιδιοκτητών για την διάνοιξη εθνικών οδών».

5. Την υπ' αριθμ. 69160/17.11.1993 κ.υ.α σχετικά με την έγκριση των περιβαλλοντικών όρων και το Α.Π. 133911/18.6.2003 έγγραφο της Γενικής Δ/σης Περιβάλλοντος, ΕΥΠΕ σχετικά με παράταση της χρονικής ισχύος της εν λόγω κ.υ.α.

6. Την υπ' αριθμ. Δ12α/Φ187/0/32964/4.5.2004 βεβαίωση κάλυψης δαπάνης.

7. Το υπ' αριθμ. Δ 12α/Φ 187/0/32965/4.5.2004 έγγραφο του Υ.ΠΕ ΧΩ.Δ.Ε μετά των συνημμένων του από τα οποία προκύπτει ότι έχουν τηρηθεί και οι προϋποθέσεις του άρθρου 3 του Ν.2882/2001.

8. Την υπ' αριθμ. 4881/19.5.2004 (ΦΕΚ 754/19.5.2004 τ Β') κοινή απόφαση του Πρωθυπουργού και του Υπουργού ΠΕΧΩΔΕ, σχετικά με ανάθεση αρμοδιοτήτων στους Υφυπουργούς.

9 Την υπ' αριθμ. 14650/ΔΙΟΕ 85/17.3.2004 (ΦΕΚ 519/17.3.2004 τ.Β') κοινή απόφαση του Πρωθυπουργού και του Υπουργού Οικονομίας και Οικονομικών, σχετικά με ανάθεση αρμοδιοτήτων στους Υφυπουργούς, αποφασίζουμε:

Κηρύσσουμε την αναγκαστική απαλλοτρίωση, για λόγους δημοσίας ωφέλειας και ειδικότερα για την βελτίωση, διαπλάτυνση του κάθετου άξονα Θεσ/νίκης - Προμαχώνα της Εγνατίας οδού στο τμήμα 60.3.4 «Ανισόπεδος κόμβος Ν.Πετρίτσιου - Προμαχώνα» έκτασης συνολικού εμβαδού 60.776 μ² βρίσκεται στην περιοχή της Κοινότητας Προμαχώνα νομού Σερρών και εικονίζεται με κλίμακα 1:500 και 1:1000 στο από 19.2.2003 ακριβές αντίγραφο κτηματολογικού διαγράμματος και του αντίστοιχου κτηματολογικού πίνακα της ΕΓΝΑΤΙΑΣ ΟΔΟΥ Α.Ε., τα οποία έχουν συντάξει οι Ανάδοχοι Μελέτης ΣΥΣΤΑΣ Ε.Μ.Ε. και ΤΡΟΠΑΛΙΣ Ε.Τ.Ε. και έχει θεωρήσει ο Διευθυντής της Διεύθυνσης Δ 12 του Υ ΠΕ ΧΩ.Δ.Ε. Κ.Δεσούπρης, στις 4.4.2003.

Στην έκταση που απαλλοτριώνεται προβάλλουν δικαιώματα κυριότητας οι:

1) Κορώνης Τάκης, 2) Κορωνίδης Παναγιώτης, 3) Σιδηροπούλου Μαρία κ.λ.π

Η απαλλοτρίωση κηρύσσεται υπέρ και με δαπάνη του δημοσίου που θα αντιμετωπισθεί από τις πιστώσεις του προγράμματος Δημοσίων Επενδύσεων για έργα αρμοδιότητας Γενικής Γραμματείας Δημοσίων Έργων, σε βάρος του έργου INTERREG III Ελλάδα - Βουλγαρία, σε συνδυασμό με τις διατάξεις του Ν 653/1977 όπως ισχύουν.

Η απόφαση αυτή να δημοσιευθεί στην Εφημερίδα της Κυβερνήσεως.

Αθήνα, 22 Σεπτεμβρίου 2004

ΟΙ ΥΦΥΠΟΥΡΓΟΙ	ΟΙ ΥΦΥΠΟΥΡΓΟΙ
ΟΙΚΟΝΟΜΙΑΣ ΚΑΙ	ΠΕΡΙΒΑΛΛΟΝΤΟΣ, ΧΩΡΟΤΑΞΙΑΣ
ΟΙΚΟΝΟΜΙΚΩΝ	ΚΑΙ ΔΗΜΟΣΙΩΝ ΕΡΓΩΝ
Π. ΔΟΥΚΑΣ	Θ. ΞΑΝΘΟΠΟΥΛΟΣ

Αριθ. 1071079/6645/0010

(4)

Αναγκαστική απαλλοτρίωση ακινήτων για την κατασκευή της Εγνατίας οδού στις θέσεις: α) Σιάτιστα 4.2.3 (χ.θ.21+420 - χ.θ.22+240) - Σ.Ε.Α. αριστερά β) Σκαφίδι 4.2.4^α (χ.θ.37+060 - χ.θ. 37+660) - Χ.Σ.Α. στην περιοχή των Δήμων Σιάτιστας και Κοζάνης στο Νομό Κοζάνης.

ΟΙ ΥΦΥΠΟΥΡΓΟΙ
ΟΙΚΟΝΟΜΙΑΣ ΚΑΙ ΟΙΚΟΝΟΜΙΚΩΝ -
ΠΕΡΙΒΑΛΛΟΝΤΟΣ, ΧΩΡΟΤΑΞΙΑΣ
ΚΑΙ ΔΗΜΟΣΙΩΝ ΕΡΓΩΝ

Έχοντας υπόψη:

1. Τις διατάξεις του Ν.2882/2001 (ΦΕΚ 17/2001 τ. Α) «Κώδικας Αναγκαστικών Απαλλοτριώσεων Ακινήτων», όπως ισχύει.

2. Τις διατάξεις του άρθρου 23 του από 25 Νοεμβρίου 1929 διατάγματος «περί κωδικοποίησης των περί κατασκευής και συντηρήσεως οδών κειμένων διατάξεων».

3. Τις διατάξεις του άρθρου 1 του Ν.653/1977 όπως συμπληρώθηκαν με τις παρ. 9 και 10 του άρθρου 62 του Ν.947/1979 και την παρ.4 του άρθρου 9 του Ν.960/1979, για την εκτέλεση των οποίων εκδόθηκε το Π.Δ.929/1979.

4. Το υπ' αριθμ. Δ.12α/Φ184/0/35423/15.7.2002 και Δ.12α/Φ 184/34397/6.6.2003 έγγραφο του ΥΠΕΧΩΔΕ μετά των συνημμένων τους, από τα οποία προκύπτει ότι έχουν τηρηθεί και οι προϋποθέσεις του άρθρου 3 του Ν.2882/ 2001.

5. Τις υπ' αριθμ. 36750/5.12.1994 και 66193/30.7.1999 αποφάσεις των Υπουργών ΠΕΧΩΔΕ και ΓΕΩΡΓΙΑΣ σχετικά με την έγκριση των περιβαλλοντικών όρων.

6. Την υπ' αριθμ. Δ12α/Φ184/0/34751/20.7.2002 Βεβαίωση κάλυψης δαπάνης του ΥΠΕΧΩΔΕ.

7. Την υπ' αριθμ. 4881/19.5.2004 (ΦΕΚ 754/19.5.2004 τ.Β') κοινή απόφαση του Πρωθυπουργού και του Υπουργού ΠΕΧΩΔΕ, σχετικά με ανάθεση αρμοδιοτήτων στους Υφυπουργούς.

8. Την υπ' αριθμ. 14650/ΔΟΙΕ85/17.3.2004 (ΦΕΚ 519/17.3.2004 τ.Β') κοινή απόφαση του Πρωθυπουργού και του Υπουργού Οικονομίας και Οικονομικών, σχετικά με ανάθεση αρμοδιοτήτων στους Υφυπουργούς Οικονομίας και Οικονομικών, αποφασίζουμε:

Κηρύσσουμε την αναγκαστική απαλλοτρίωση, για λόγους δημοσίας ωφέλειας και ειδικότερα για την κατασκευή της Εγνατίας οδού στις θέσεις: α) Σιάτιστα 4.2.3. (χ.θ.21+420 - χ.θ.22+240) - Σ.Ε.Α. αριστερά β) Σκαφίδι 4.2.4α (χ.θ. 37+060 - χ.θ. 37+660) - Χ.Σ.Α. στην περιοχή των Δήμων Σιάτιστας Κοζάνης, έκτασης συνολικού εμβαδού 72.661 μ² που βρίσκεται στο νομό Κοζάνης και εικονίζεται με κλίμακα 1:500 στα από 15.2.2001 και με αριθμούς (1,2,3) και (1,2,3) κτηματολογικά διαγράμματα και στους αντίστοιχους κτηματολογικούς πίνακες της ΕΓΝΑΤΙΑ ΟΔΟΣ Α.Ε., τα οποία έχει συντάξει ο Φώτιος Ριζόπουλος και έχει θεωρήσει ο Διευθυντής της Δ 12 Διεύθυνσης του Υ.ΠΕ.ΧΩ.Δ.Ε. Κ.Δεσούπρης, στις 28.2.2002.

Στην έκταση που απαλλοτριώνεται προβάλλουν δικαιώματα κυριότητας οι:

1) Αφοί Γιαννάκου, 2) Μαγιάγκας Ιωάννης, 3) Τσαούσης Ανδρέας κ.λ.π.

Η απαλλοτρίωση κηρύσσεται υπέρ και με δαπάνη του Δημοσίου που θα αντιμετωπισθεί με δαπάνες του προγράμματος Δημοσίων Επενδύσεων για έργα αρμοδιότητας Γενικής Γραμματείας Δημοσίων Έργων (αριθμός έργου 2000ΣΕ07130030 ΣΑΕ071/3) σε συνδυασμό με τις διατάξεις του Ν.653/1977 όπως ισχύουν.

Η απόφαση αυτή να δημοσιευθεί στην Εφημερίδα της Κυβερνήσεως.

Αθήνα, 22 Σεπτεμβρίου 2004

ΟΙ ΥΦΥΠΟΥΡΓΟΙ	ΟΙ ΥΦΥΠΟΥΡΓΟΙ
ΟΙΚΟΝΟΜΙΑΣ ΚΑΙ	ΠΕΡΙΒΑΛΛΟΝΤΟΣ, ΧΩΡΟΤΑΞΙΑΣ
ΟΙΚΟΝΟΜΙΚΩΝ	ΚΑΙ ΔΗΜΟΣΙΩΝ ΕΡΓΩΝ
Π. ΔΟΥΚΑΣ	Θ. ΞΑΝΘΟΠΟΥΛΟΣ

Αριθ. οικ. 9656/925/04

(5)

Τροποποίηση του άρθρου 4 της υπ' αριθμ. 1988/Φ5 - 4/98 (ΦΕΚ 174/15.3.1999) απόφασης Γενικού Γραμματέα Περιφέρειας Αττικής που αφορά την έγκριση πολεοδομικής μελέτης στο ΒΙΟ.ΠΑ. του Δήμου Άνω Λιοσίων.

Ο ΝΟΜΑΡΧΗΣ ΔΥΤΙΚΗΣ ΑΤΤΙΚΗΣ

Έχοντας υπόψη:

1. Τις διατάξεις του Νόμου 2545/1997 (ΦΕΚ 254Α/15.12.1997) «Βιομηχανικές και επιχειρηματικές περιοχές και άλλες διατάξεις» και ειδικότερα τα άρθρα 7 και 19 αυτού.

2. Τις διατάξεις του Νόμου 1577/1985 (ΦΕΚ 210Α/18.12.1985) «Περί Γενικού Οικοδομικού Κανονισμού» όπως μεταγενέστερα τροποποιήθηκε και ισχύει.

3. Τις διατάξεις του άρθρου 3 του Ν. Δ/τος της 17.7.1923 (ΦΕΚ Α 228) «Περί Σχεδίων Πόλεων» όπως αυτό μεταγενέστερα τροποποιήθηκε και συμπληρώθηκε.

4. Τις διατάξεις του Π.Δ. 84/1984 (ΦΕΚ 33Α/21.3.1984) «Περί ιδρύσεως, επεκτάσεως κ.λ.π. βιομηχανιών, βιοτεχνιών κ.λ.π. μέσα στα όρια του Νομού Αττικής».

5. Τις διατάξεις του Π. Δ. 209/1998 «Λήψη μέτρων για την ασφάλεια της υπεραστικής συγκοινωνίας».

6. Την υπ' αριθμ. 43726/2223/31.8.1987 απόφαση του Υπουργού ΠΕΧΩΔΕ Έγκρισης του Γ.Π.Σ. του Δήμου Άνω Λιοσίων.

7. Την υπ' αριθμ. 69322/2670/27.5.1996 απόφαση του Υπουργού ΠΕΧΩΔΕ, τροποποίησης του ΓΠΣ του Δήμου Άνω Λιοσίων.

8. Την υπ' αριθμ. 23270/828/1997 ΚΥΑ (ΦΕΚ 544Β/5.7.1997) των Υφυπουργών Ανάπτυξης, ΠΕΧΩΔΕ και Οικονομικών «Περί καθορισμού της θέσεως, της εκτάσεως και των ορίων του ΒΙ.ΠΑ - ΒΙΟ.ΠΑ Άνω Λιοσίων στην κτηματική περιφέρεια του Δήμου Άνω Λιοσίων του Νομού Αττικής».

9. Την υπ' αριθμ. 60879/31.3.1998 κοινή απόφαση του Γεν. Γραμ. Βιομηχανίας του Υπουργού Ανάπτυξης και του Γεν. Δ/ντή Περιβάλλοντος ΥΠΕΧΩΔΕ για την έγκριση περιβαλλοντικών όρων του ΒΙΟ.ΠΑ Δήμου Άνω Λιοσίων.

10. Τις διατάξεις του άρθρου 29Α του Ν. 1558/1985 όπως αυτό προστέθηκε με το άρθρο 27 του Ν. 2081/1992 (ΦΕΚ 154Α/1992) και το γεγονός ότι από τις διατάξεις αυτής της απόφασης δεν προκαλείται δαπάνη σε βάρος του κρατικού προϋπολογισμού ούτε του οικείου ΟΤΑ.

11. Την υπ' αριθμ. ΔΥ/26.7.2004 (8029/796) θετική εισήγηση της Δ/σης Πολεοδομίας Δυτ. Αττικής.

12. Την υπ' αριθμ. 53/2004 ομόφωνη γνωμοδότηση του ΣΧΟΠ του Νομού που διατυπώθηκε στο 15α Πρακτικό στη συνεδρίαση της 27.7.2004.

13. Την υπ' αριθμ. 53/2004 απόφαση του Δ.Σ. Δήμου Άνω Λιοσίων, αποφασίζουμε:

Άρθρο 1ο:

Την τροποποίηση του άρθρου 4 της υπ' αριθμ. 1988/Φ5. 4.1998 (ΦΕΚ 174/15.3.1999) απόφασης Γενικού Γραμματέα Περιφέρειας, έγκρισης πολεοδομικής μελέτης ΒΙΟ.ΠΑ. του Δήμου Άνω Λιοσίων. Στο άρθρο 4 καταργούνται η παρ. 1 και η παρ. 2 και αντικαθίστανται ως εξής:

α) Σε όλα τα οικοδομικά τετράγωνα του ΒΙΟ.ΠΑ εφαρμόζονται οι διατάξεις του Νόμου 2965/2001 (ΦΕΚ 270/Α/23.11.2001) «Βιώσιμη ανάπτυξη Αττικής και άλλες διατάξεις. Ίδρυση, επέκταση, εκσυγχρονισμός, συγχώνευση και μετεγκατάσταση βιομηχανιών, βιοτεχνιών και αποθηκών μέσα στα όρια του ηπειρωτικού τμήματος του Νομού Αττικής». Η παράγραφος 3 του ίδιου άρθρου αριθμείται ως 2.

Άρθρο 2:

Από τις διατάξεις αυτής της απόφασης δεν προκαλείται δαπάνη σε βάρος του Κρατικού προϋπολογισμού και του προϋπολογισμού του Δήμου Άνω Λιοσίων.

Άρθρο 3:

Η ισχύς αυτής της Απόφασης αρχίζει από την ημερομηνία δημοσίευσής της στην Εφημερίδα της Κυβερνήσεως. Η παρούσα απόφαση να δημοσιευθεί στην Εφημερίδα της Κυβερνήσεως.

Ελευσίνα, 23 Σεπτεμβρίου 2004

Ο Νομάρχης

ΑΡΙΣΤΕΙΔΗΣ ΑΡΚΟΥΔΑΡΗΣ

Αριθ. 2261

(6)

Έγκριση Τοπικού Ρυμοτομικού Σχεδίου στην εκτός σχεδίου περιοχή του Δ. Δ. Παλαιογρατσάνου, Δήμου Βελβεντού (Ν. Κοζάνης) για τον καθορισμό χώρου ανέγερσης Εκκλησιαστικού Κοινωνικού Κέντρου και καθορισμός όρων και περιορισμών δόμησης αυτού.

Ο ΓΕΝΙΚΟΣ ΓΡΑΜΜΑΤΕΑΣ ΠΕΡΙΦΕΡΕΙΑΣ ΔΥΤΙΚΗΣ ΜΑΚΕΔΟΝΙΑΣ

Έχοντας υπόψη:

1. Το Ν.Δ. 17.7.23 (Α' 223), τα άρθρα 3,9,11,70 περί «σχεδίων πόλεων, κωμών κλπ», όπως μεταγενέστερα τροποποιήθηκε και συμπληρώθηκε.

2. Το Ν.3200/1955, άρθρο 8 περί «διοικητικής αποκεντρώσεως».

3. Το Ν.1337/1983 (ΦΕΚ33 Α'/14.3.1983) περί «επέκτασης των πολεοδομικών σχεδίων, οικιστική ανάπτυξη και σχετικές ρυθμίσεις», άρθρο 26.

4. Το Ν.1512/1985 (ΦΕΚ4Α'/11.1.1985) περί «Τροποποίηση και συμπλήρωση πολεοδομικών διατάξεων κλπ».

5. Το Ν.1577/1985 (ΦΕΚ210 Α'/18.12.1986) περί «Γενικού Οικοδομικού Κανονισμού», όπως αυτός τροποποιήθηκε με το Ν. 2831/2000 (ΦΕΚ140 Α'/13.6.2000) και ειδικότερα το άρθρο 29 αυτού.

6. Το Π.Δ.143/1989 (ΦΕΚ69 Α'/7.3.1989) και ειδικότερα το άρθρο 6, παρ. ε, όπως τροποποιήθηκε με το Π.Δ. 209/1998 (ΦΕΚ169 Α'/15.7.1998).

7. Το Ν.2503/1997 (ΦΕΚ107 Α'/30.5.1997) περί «Διοίκησης, Οργάνωσης, στελέχωσης της Περιφέρειας, ρύθμιση θεμάτων για την Τοπική Αυτοδιοίκηση και άλλων διατάξεων».

8. Το Ν.2508/1997 (ΦΕΚ124 Α'/13.6.1997) περί «βιώσιμης οικιστικής ανάπτυξης των πόλεων και οικισμών της χώρας και άλλων διατάξεων».

9. Το Ν.2831/2000 (ΦΕΚ140 Α'/13.6.2000) περί «Τροποποίηση των διατάξεων του Ν.1577/1985 «Γενικός Οικοδομικός Κανονισμός» και άλλες πολεοδομικές διατάξεις», Άρθρο 29, παρ.Α3.

10. Το Ν.3044/2002 (ΦΕΚ197Α'/27.8.2002) περί «Μεταφορά Συντελεστή Δόμησης και ρυθμίσεις άλλων θεμάτων αρμοδιότητας Υπουργείου Περιβάλλοντος, Χωροταξίας και Δημοσίων Έργων».

11. Το Ν.3212/2003 (ΦΕΚ308Α'/31.12.2003) περί «Άδειας δόμησης, πολεοδομικές και άλλες διατάξεις θεμάτων αρμοδιότητας Υπουργείου Περιβάλλοντος, Χωροταξίας και Δημοσίων Έργων».

12. Την υπ' αριθμ. 441/21.11.1986 (ΦΕΚ189 Δ'/11.3.1987) απόφαση Νομάρχη Κοζάνης περί «Καθορισμού ορίων και όρων και περιορισμών δόμησης στους οικισμούς:

1) Αγίας Παρασκευής, 2) Αιανής, κ.λ.π. του Ν. Κοζάνης».

13. Την υπ' αριθμ. ΠΕΧΩ1557/24.6.2004 αίτηση του Εκκλησιαστικού Συμβουλίου του Ιερού Ναού Αγ. Νικολάου Παλαιογρατσάνου Δήμου Βελβεντού Ν. Κοζάνης.

14. Το υπ' αριθμ. πρωτ. 609/1.3.2004 έγγραφο της 1ης Εφορείας Βυζαντινών Αρχαιοτήτων.

15. Το υπ' αριθμ. 118/19.2.2004 έγγραφο της 1ης Εφορείας Προϊστορικών και Κλασικών Αρχαιοτήτων.

16. Τη υπ' αριθμ. 2186/14.9.2004 απόφαση Γεν. Γραμ. Περιφέρειας Δυτικής Μακεδονίας για την Έγκριση Περιβαλλοντικών Όρων για το έργο: «Έγκριση Τοπικού Ρυμοτομικού Σχεδίου σε ιδιόκτητο χώρο Ι. Ν. Αγίου Νικολάου

εμβαδού 614,17τ.μ. στη θέση «Αλώνια» του Παλαιογρατσάνου, Δ. Βελβεντού στο Ν. Κοζάνης».

17. Την υπ' αριθμ. 28/2004 απόφαση του Δημοτικού Συμβουλίου του Δήμου Βελβεντού περί έγκρισης σύνταξης Τοπικού Ρυμοτομικού Σχεδίου στο χώρο του Αγίου Νεκταρίου Παλαιογρατσάνου.

18. Το αποδεικτικό τοιχοκόλλησης έγκρισης του Τοπικού Ρυμοτομικού Σχεδίου.

19. Την υπ' αριθμ. 1157/1.4.2004 βεβαίωση του Δημάρχου Δήμου Βελβεντού περί μη υποβολής ενστάσεων.

20. Την από 15.9.2004 εισήγηση της Δ./σης ΠΕΧΩ Δυτικής Μακεδονίας/Τμήμα Πολεοδομικού Σχεδιασμού και Εφαρμογών.

21. Τη θετική γνωμοδότηση της 7ης Συνεδρίασης/Θέμα Μόνο στις 23.9.2004 του Περιφερειακού Συμβουλίου ΧΟΠ (Π.Σ.ΧΟΠ) Περιφέρειας Δυτικής Μακεδονίας.

22. Με την υπόψη έγκριση του τοπικού ρυμοτομικού σχεδίου στην εκτός σχεδίου περιοχή του Δ. Δ. Παλαιογρατσάνου, Δήμου Βελβεντού (Ν. Κοζάνης) δημιουργείται Χώρος ανέγερσης Εκκλησιαστικού Κοινωνικού Κέντρου, με σκοπό τη φιλοξενία εκκλησιαστικών προσώπων (ιερέων, μοναχών, καθηγητών). Η υπόψη πολεοδομική παρέμβαση, αποσκοπεί στην έγκριση του τοπικού ρυμοτομικού σχεδίου, που κρίνεται απαραίτητο λόγω της νέας χωροθέτησης του εν λόγω οικισμού. Η φύση και το είδος της παρέμβασης δεν πρόκειται σε καμία περίπτωση να προκαλέσουν δυσμενείς επιπτώσεις στο περιβάλλον. Οι επιπτώσεις εκτιμάται ότι θα είναι θετικές αφού η χωροθέτηση και η έγκριση της ρυμοτομίας της περιοχής θα έχει ως αποτέλεσμα την καλύτερη διευθέτηση του χώρου λόγω και της γειτνίασης του με το χώρο του Ιερού Ναού του Αγ. Νεκταρίου.

Στόχος η φιλοξενία εκκλησιαστικών προσώπων (ιερέων, μοναχών, καθηγητών), προκειμένου να έχουν την άνεση για μελέτη, περισυλλογή και πνευματική επαφή με τους κατοίκους του οικισμού Παλαιογρατσάνου, του Δήμου Βελβεντού, αλλά και της ευρύτερης περιοχής. Επίσης η φιλοξενία και στέγαση σε ένα σύγχρονο και λειτουργικό κτίριο έχει ως αποτέλεσμα την καλύτερη εξυπηρέτηση του πολύπλευρου έργου της τοπικής Εκκλησίας, ενώ συγχρόνως θα αποτελέσει κατάλληλη υποδομή η λειτουργία του για τη γενικότερη πνευματική ανάπτυξη της περιοχής, αλλά και την ενεργή συμμετοχή των πιστών.

23. Το γεγονός ότι από τις κανονιστικές διατάξεις της απόφασης δεν προκαλείται δαπάνη σε βάρος του κρατικού προϋπολογισμού και του οικείου Ο.Τ.Α., αποφασίζουμε:

Την έγκριση τοπικού ρυμοτομικού σχεδίου στην εκτός σχεδίου περιοχή του Δ. Δ. Παλαιογρατσάνου, Δήμου Βελ-

βεντού (Ν. Κοζάνης) για τον καθορισμό χώρου ανέγερσης Εκκλησιαστικού Κοινωνικού Κέντρου με τους παρακάτω όρους και περιορισμούς δόμησης:

Άρθρο 1

Δημιουργία «Χώρου Εκκλησιαστικού Κοινωνικού Κέντρου», όπως οι ρυθμίσεις αυτές φαίνονται στο από 30.4.2004 σχετικό πρωτότυπο διάγραμμα του Αρχιτέκτονα Μηχανικού Πολυνείκη Αγγέλη σε κλίμακα 1:200, που θεωρήθηκε την 25.6.2004 από τον Προϊστάμενο της Τ.Υ.Δ.Κ. Ν. Κοζάνης και την 23.9.2004 από τον Προϊστάμενο της Διεύθυνσης ΠΕ.ΧΩ. Περιφέρειας Δυτικής Μακεδονίας και που αντίτυπό του σε φωτομίκρυνση δημοσιεύεται με τη παρούσα απόφαση.

Άρθρο 2

Στο πρόσωπο επί της κοινοτικής οδού επιβάλλεται προκήπιο πλάτους έξι (6) μέτρων, όπως φαίνεται στο διάγραμμα που συνοδεύει την παρούσα σε κλίμακα 1:200.

Άρθρο 3

Οι όροι και περιορισμοί δόμησης της υπόψη περιοχής μελέτης είναι ειδικότερα:

α. Αρτιότητα Εμβαδόν: 500 τ.μ.

Πρόσωπο: 20μ.

β. Μέγιστο ποσοστό κάλυψης: 60%

γ. Συντελεστής Δόμησης: 0,80

δ. Μέγιστο επιτρεπόμενο ύψος: 7,50μ.

ε. Στέγη υποχρεωτική τετρακλινή με μέγιστη κλίση 35%.

ζ. Απόσταση από τα όρια των ομόρων γηπέδων: 2,5μ.

η. Λοιποί όροι δόμησης κατά ΓΟΚ/1985 όπως ισχύει.

Άρθρο 4

Πριν από την έναρξη των εκσκαπτικών εργασιών, οφείλει η αρμόδια Υπηρεσία να ειδοποιήσει εγκαίρως τις Εφορείες 1ης Βυζαντινών και Λ' Προϊστορικών και Κλασσικών Αρχαιοτήτων για την επίβλεψη αυτών.


Άρθρο 5

Η ισχύς της παρούσης απόφασης αρχίζει από τη δημοσίευση στην Εφημερίδα της Κυβερνήσεως.

Η απόφαση αυτή να δημοσιευθεί στην Εφημερίδα της Κυβερνήσεως.

Κοζάνη, 24 Σεπτεμβρίου 2004

Ο Γενικός Γραμματέας Περιφέρειας
ΑΝΔΡΕΑΣ ΛΕΟΥΔΗΣ

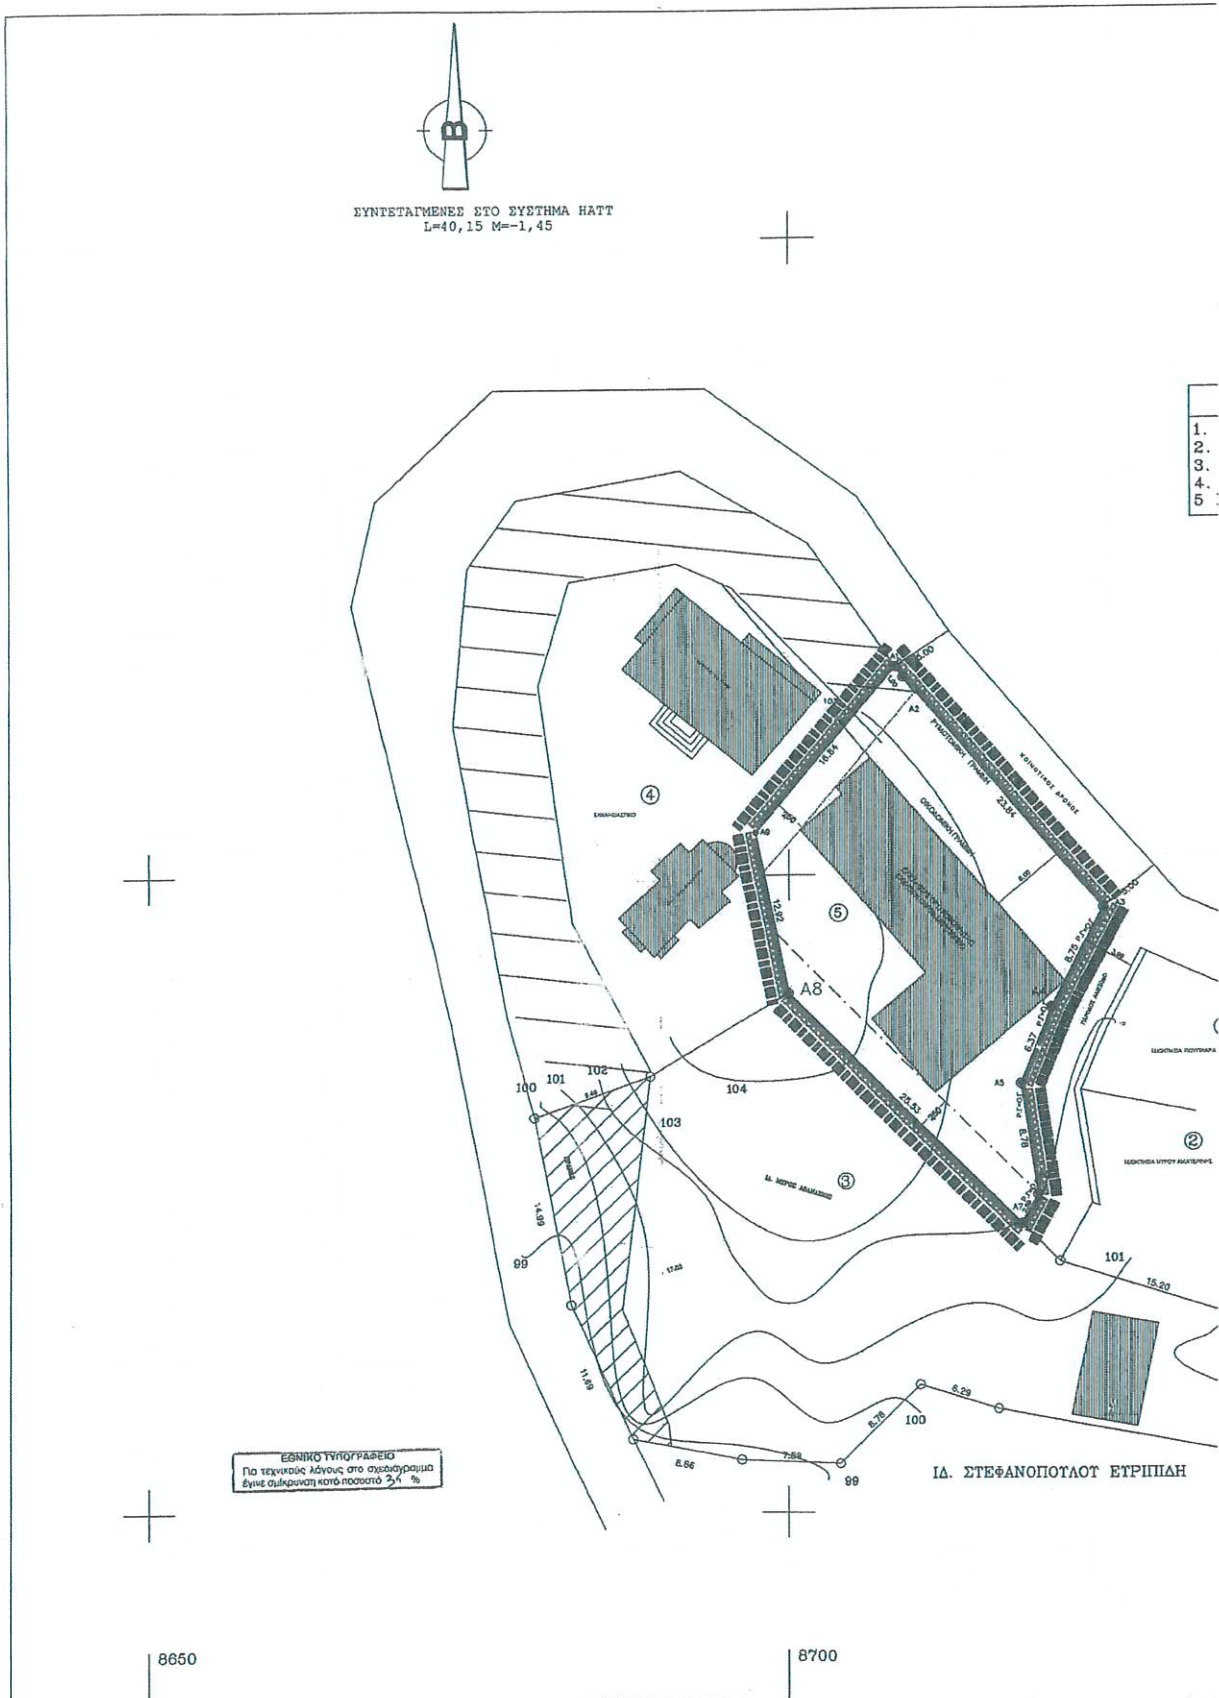

ΣΗΜΕΙΟ	X	Y	ΜΗΚΟΣ
A1	8708.26	-3283.70	1.00
A2	8708.83	-3284.52	23.84
A3	8724.25	-3302.70	8.75
A4	8720.29	-3310.50	6.37
A5	8717.92	-3316.41	8.78
A6	8719.25	-3325.09	2.59
A7	8718.03	-3327.36	25.53
A8	8700.00	-3309.29	12.92
A9	8697.47	-3296.62	16.84
A1	8708.26	-3283.70	

$$E = 614.17 \mu 2$$

ΠΙΝΑΚΑΣ ΟΜΟΦΩΝ ΙΔΙΟΚΤΗΣΕΩΝ

1. ΠΟΤΡΝΑΡΑ ANNA
2. ΜΥΡΟΣ ΑΙΚΑΤΕΡΙΝΗ
3. ΜΥΡΟΣ ΑΘΑΝΑΣΙΟΣ
4. ΕΚΚΛΗΣΙΑΣΤΙΚΟ ΑΓ. ΝΕΚΤΑΡΙΟΥ
5. ΕΚΚΛΗΣΙΑΣΤΙΚΟ ΑΓ. ΝΙΚΟΛΑΟΥ


ΥΠΟΜΝΗΜΑ

■■■■■ ΟΡΙΟ ΠΕΡΙΟΧΗΣ ΠΡΟΣ ΕΓΚΡΙΣΗ ΤΟΥ ΡΥΜΟΤΟΜΙΚΟΥ

□□□□□ ΟΡΙΟ ΤΟΜΕΑ ΣΥΝΤΕΛΕΣΤΗ ΔΟΜΗΣΗΣ

— ΡΥΜΟΤΟΜΙΚΗ ΓΡΑΜΜΗ

— ΟΙΚΟΔΟΜΙΚΗ ΓΡΑΜΜΗ

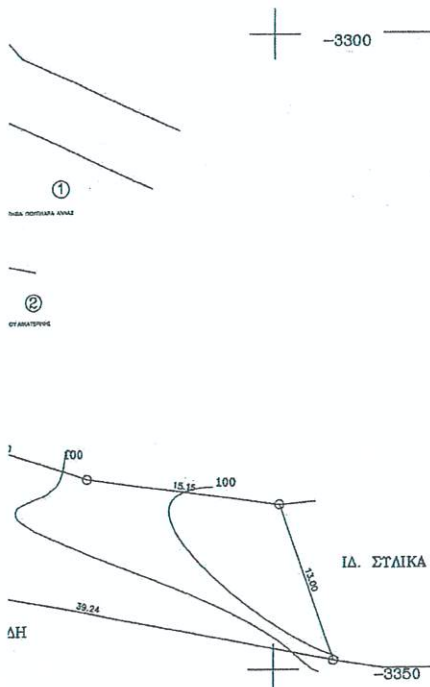

8750

ΟΡΟΙ ΔΟΜΗΣΗΣ

1. ΕΜΒΑΔΟΝ ΟΙΚΟΠΕΔΟΥ = 614,17μ²
2. ΜΕΓΙΣΤΟ ΠΟΣΟΣΤΟ ΚΑΛΥΨΗΣ = 60 %
3. ΣΥΝΤΕΛΕΣΤΗΣ ΔΟΜΗΣΗΣ = 0,8
4. ΜΕΓΙΣΤΟ ΥΨΟΣ = 7,6μ
6. ΑΠΟΣΤΑΣΗ ΑΠΟ ΟΡΙΑ ΟΙΚΟΠΕΔΟΥ = 2,50 μ.
7. ΣΤΕΓΗ ΥΠΟΧΡΕΩΤΙΚΗ ΤΕΤΡΑΚΛΙΝΗΣ ΜΕΓ. ΚΛΙΣΗ=35 %

ΒΕΒΑΙΩΣΗ ΔΗΜΑΡΧΟΥ

Ο ΥΠΟΓΡΑΦΟΜΕΝΟΣ ΣΤΕΡΓΙΟΥ ΕΜΜΑΝΟΥΗΛ ΔΗΜΑΡΧΟΣ ΒΕΛΒΕΝΤΟΥ, ΒΕΒΑΙΩΝΩ ΟΤΙ:

1. ΣΤΟΝ ΙΔΙΟΚΤΗΤΟ ΧΩΡΟ ΤΟΥ ΙΕΡΟΥ ΝΑΟΥ ΑΓ. ΝΙΚΟΛΑΟΥ ΠΑΛΑΙΟΓΡΑΤΣΑΝΟΥ, ΟΠΩΣ ΑΥΤΟΣ ΦΑΙΝΕΤΑΙ ΣΤΟ ΠΑΡΩΝ ΤΟΠΟΓΡΑΦΙΚΟ ΔΙΑΓΡΑΜΜΑ ΔΕΝ ΥΠΑΡΧΟΥΝ ΡΕΜΑΤΑ.
2. ΣΤΟΝ ΙΔΙΟΚΤΗΤΟ ΤΟΥΤΟ ΧΩΡΟ ΠΟΥ ΠΡΟΤΕΙΝΕΤΑΙ ΑΠΟ ΤΟ ΑΝΤΙΟΙΣΤΙΧΟ ΕΚΚΛΗΣΙΑΣΤΙΚΟ ΣΥΜΒΟΥΛΙΟ ΓΙΑ ΕΓΚΡΙΣΗ ΤΟΠΙΚΟΥ ΡΥΜΟΤΟΜΙΚΟΥ ΣΧΕΔΙΟΥ ΚΑΙ ΟΠΩΣ ΑΥΤΟΣ ΦΑΙΝΕΤΑΙ ΣΤΟ ΤΟΠΟΓΡ. ΔΙΑΓΡΑΜΜΑ ΔΕΝ ΥΠΑΡΧΕΙ ΠΡΟΣΒΑΣΗ Σ'ΑΥΤΟΝ ΑΠΟ ΤΟΝ ΔΗΜΟΤΙΚΟ ΔΡΟΜΟ.
3. ΤΟ ΡΥΜΟΤΟΜΙΚΟ ΔΙΑΓΡΑΜΜΑ ΕΙΝΑΙ ΣΥΜΦΩΝΟ ΜΕ ΤΗΝ ΑΡ. 28/2004 ΑΠΟΦΑΣΗ ΤΟΥ ΔΗΜΟΤΙΚΟΥ ΣΥΜΒΟΥΛΙΟΥ ΒΕΛΒΕΝΤΟΥ ΓΙΑ ΤΗΝ ΕΓΚΡΙΣΗ ΤΟΥ ΤΟΠΙΚΟΥ ΡΥΜΟΤΟΜΙΚΟΥ ΣΧΕΔΙΟΥ.

Ο ΔΗΜΑΡΧΟΣ



ΜΑΝΩΛΗΣ Κ. ΣΤΕΡΓΙΟΥ
ΔΗΜΑΡΧΟΣ ΒΕΛΒΕΝΤΟΥ

ΒΕΒΑΙΩΣΗ ΜΗΧΑΝΙΚΟΥ

Ο ΠΑΡΑΚΑΤΩ ΥΠΟΓΡΑΦΜΕΝΟΣ ΑΓΓΕΛΗΣ ΠΟΛΥΝΕΙΚΗΣ ΑΡΧΙΤΕΚΤΩΝ ΜΗΧΑΝΙΚΟΣ ΒΕΒΑΙΩΝΩ ΟΤΙ ΤΟ ΟΙΚΟΠΕΔΟ ΜΕ ΣΤΟΙΧΕΙΑ (Α1, Α2, Α3, Α4, Α5, Α6, Α7, Α8, Α9, Α1) ΟΠΩΣ ΦΑΙΝΕΤΑΙ ΣΤΟ ΠΑΡΩΝ ΤΟΠΟΓΡΑΦΙΚΟ ΔΙΑΓΡΑΜΜΑ ΕΜΒΑΔΟΥ 614,17μ² ΒΡΙΣΚΕΤΑΙ ΕΚΤΟΣ ΣΧΕΔΙΟΥ ΤΟΥ ΣΥΝΟΙΚΙΣΜΟΥ ΠΑΛΑΙΟΓΡΑΤΣΑΝΟΥ Δ. ΔΕΛΤΟΣ ΒΕΛΒΕΝΤΟΥ ΚΑΙ ΔΕΝ ΕΙΝΑΙ ΑΡΤΙΟ ΟΥΤΕ ΟΙΚΟΔΟΜΗΣΙΜΟ ΣΥΜΦΩΝΑ ΜΕ ΤΙΣ ΙΣΧΥΟΥΣΕΣ ΠΟΛΕΟΔΟΜΙΚΕΣ ΔΙΑΤΑΞΕΙΣ.

Ο ΒΕΒΑΙΩΝ



Υποθέσει την με αριθμ. Απόφαση του Δήμου Περιφέρειας Δυτ. Ελλάδας	ΕΛΕΓΧΘΗΚΕ Κατά 27-6-04 Ο Τμήμας Τ.Υ.Δ.Κ. ΜΑΝΩΛΗΣ Κ. ΣΤΕΡΓΙΟΥ ΔΗΜΑΡΧΟΣ ΒΕΛΒΕΝΤΟΥ
Εργοδότης ΙΕΡΟΣ ΝΑΟΣ ΑΓ. ΝΙΚΟΛΑΟΥ ΠΑΛΑΙΟΓΡΑΤΣΑΝΟΥ	
Έργο ΕΚΚΛΗΣΙΑΣΤΙΚΟ ΚΟΙΝΩΝΙΚΟ ΚΕΝΤΡΟ	ΤΕΧΝΙΚΟ ΔΕ ΕΙΝΑΙ ΠΡΑΓΜΑΤΟΓΝΩΣΤΟ & ΕΠΙΧΕΙΡΗΣΙΜΟ ΤΩΝ ΔΕΛΤΩΝ ΕΚΔΕΙΧΕΤΑΙ ΑΝΩ Κατά 27-9-04
Τοποθεσία ΠΑΛΑΙΟΓΡΑΤΣΑΝΟ Ν. ΚΟΖΑΝΗΣ	Το σχέδιο προτείνεται έγκριση σύμφωνα με την απαίτηση της περίπτωσης
Μελέτης ΑΓΓΕΛΗΣ ΠΟΛΥΝΕΙΚΗΣ ΑΡΧΙΤΕΚΤΩΝ ΜΗΧ/ΚΟΣ	
Θέμα σχεδίου ΤΟΠΙΚΟ ΡΥΜΟΤΟΜΙΚΟ	Αριθμός σχεδίου 27-9-04 ΕΛΕΓΧΘΗΚΕ Κατά 27-9-04 Ο Τμήμας Τ.Υ.Δ.Κ. ΜΑΝΩΛΗΣ Κ. ΣΤΕΡΓΙΟΥ ΔΗΜΑΡΧΟΣ ΒΕΛΒΕΝΤΟΥ
Κλίμακας 1/200	Ημερομηνία 30-04-2004
Κατάσταση 1/200	Κατάσταση 30-04-2004
Στοιχεία - υπογραφή ΠΟΛΥΝΕΙΚΗΣ ΓΕΩΡ. ΑΓΓΕΛΗΣ ΑΙΔΑΝΟΥ ΕΙΝΑΙ ΠΡΑΓΜΑΤΟΓΝΩΣΤΟ & ΕΠΙΧΕΙΡΗΣΙΜΟ ΤΩΝ ΔΕΛΤΩΝ ΕΚΔΕΙΧΕΤΑΙ ΑΝΩ Κατά 27-9-04	ΕΛΕΓΧΘΗΚΕ Κατά 27-9-04 Ο Τμήμας Τ.Υ.Δ.Κ. ΜΑΝΩΛΗΣ Κ. ΣΤΕΡΓΙΟΥ ΔΗΜΑΡΧΟΣ ΒΕΛΒΕΝΤΟΥ

ΕΘΝΙΚΟ ΤΥΠΟΓΡΑΦΕΙΟ**ΕΦΗΜΕΡΙΔΑ ΤΗΣ ΚΥΒΕΡΝΗΣΕΩΣ**

ΚΑΠΟΔΙΣΤΡΙΟΥ 34 * ΑΘΗΝΑ 104 32 * FAX 210 52 21 004
ΗΛΕΚΤΡΟΝΙΚΗ ΔΙΕΥΘΥΝΣΗ: <http://www.et.gr> – e.mail: webmaster@et.gr

Πληροφορίες Α.Ε. . Ε.Π.Ε. και λοιπών Φ.Ε.Κ.: 210 527 9000.4
Φωτοαντίγραφα παλαιών ΦΕΚ . ΒΙΒΛΙΟΘΗΚΗ . ΜΑΡΝΗ 8 . Τηλ. (210)8220885 . 8222924
Δωρεάν διάθεση τεύχους Προκηρύξεων ΑΣΕΠ αποκλειστικά από Μάρνη 8

ΠΕΡΙΦΕΡΕΙΑΚΑ ΓΡΑΦΕΙΑ ΠΩΛΗΣΗΣ Φ.Ε.Κ.

ΘΕΣΣΑΛΟΝΙΚΗ . Βασ. Όλγας 227	(2310) 423 956	ΛΑΡΙΣΑ . Διοικητήριο	(2410) 597449
ΠΕΙΡΑΙΑΣ . Ευριπίδου 63	(210) 413 5228	ΚΕΡΚΥΡΑ . Σαμαρά 13	(26610) 89 127
ΠΑΤΡΑ . Κορίνθου 327	(2610) 638 109		(26610) 89 105
	(2610) 638 110	ΗΡΑΚΛΕΙΟ . Πλ. Ελευθερίας 1	(2810) 396 409
ΙΩΑΝΝΙΝΑ . Διοικητήριο	(26510) 87215	ΛΕΣΒΟΣ . Πλ.Κωνσταντινουπόλεως	(22510) 46 888
ΚΟΜΟΤΗΝΗ . Δημοκρατίας 1	(25310) 22 858		(22510) 47 533

ΤΙΜΗ ΠΩΛΗΣΗΣ ΦΥΛΛΩΝ ΕΦΗΜΕΡΙΔΟΣ ΤΗΣ ΚΥΒΕΡΝΗΣΕΩΣ**Σε έντυπη μορφή:**

- Για τα ΦΕΚ από 1 μέχρι 16 σελίδες σε 1 euro, προσαυξανόμενη κατά 0,20 euro για κάθε επιπλέον οκτασέλιδο ή μέρος αυτού.
- Για τα φωτοαντίγραφα ΦΕΚ σε 0,15 euro ανά σελίδα.

Σε μορφή CD:

Τεύχος	Περίοδος	EURO	Τεύχος	Περίοδος	EURO
Α'	Ετήσιο	150	Αναπτυξιακών Πράξεων	Ετήσιο	50
Α'	3μηνιαίο	40	Ν.Π.Δ.Δ.	Ετήσιο	50
Α'	Μηνιαίο	15	Παράρτημα	Ετήσιο	50
Β'	Ετήσιο	300	Εμπορικής και Βιομηχανικής Ιδιοκτησίας	Ετήσιο	100
Β'	3μηνιαίο	80	Ανωτάτου Ειδικού Δικαστηρίου	Ετήσιο	5
Β'	Μηνιαίο	30	Διακηρύξεων Δημοσίων Συμβάσεων	Ετήσιο	200
Γ	Ετήσιο	50	Διακηρύξεων Δημοσίων Συμβάσεων	Εβδομαδιαίο	5
Δ'	Ετήσιο	220	Α.Ε. & Ε.Π.Ε	Μηνιαίο	100
Δ'	3μηνιαίο	60			

- Η τιμή πώλησης μεμονωμένων Φ.Ε.Κ. ειδικού ενδιαφέροντος σε μορφή cd.rom και μέχρι 100 σελίδες σε 5 euro προσαυξανόμενη κατά 1 euro ανά 50 σελίδες.
 - Η τιμή πώλησης σε μορφή cd.rom δημοσιευμάτων μιας εταιρείας στο τεύχος Α.Ε. και Ε.Π.Ε. σε 5 euro ανά έτος.
- Τα παραπάνω cd.rom διατίθενται ύστερα από σχετική παραγγελία και αφορούν Φ.Ε.Κ. που έχουν δημοσιευτεί μετά από το έτος 1994.

ΠΑΡΑΓΓΕΛΙΑ ΚΑΙ ΑΠΟΣΤΟΛΗ Φ.Ε.Κ. : τηλεφωνικά : 210. 9472555 , fax :210. 9472556 internet : <http://www.et.gr> .

ΕΤΗΣΙΕΣ ΣΥΝΔΡΟΜΕΣ Φ.Ε.Κ.

Σε έντυπη μορφή		Από το Internet
Α' (Νόμοι, Π.Δ., Συμβάσεις κτλ.)	225 €	190 €
Β' (Υπουργικές αποφάσεις κτλ.)	320 €	225 €
Γ' (Διορισμοί, απολύσεις κτλ. Δημ. Υπαλλήλων)	65 €	ΔΩΡΕΑΝ
Δ' (Απαλλοτριώσεις, πολεοδομία κτλ.)	320 €	160 €
Αναπτυξιακών Πράξεων και Συμβάσεων (Τ.Α.Π.Σ.)	160 €	95 €
Ν.Π.Δ.Δ. (Διορισμοί κτλ. προσωπικού Ν.Π.Δ.Δ.)	65 €	ΔΩΡΕΑΝ
Παράρτημα (Προκηρύξεις θέσεων ΔΕΠ κτλ.)	33 €	ΔΩΡΕΑΝ
Δελτίο Εμπορικής και Βιομ/κής Ιδιοκτησίας (Δ.Ε.Β.Ι.)	65 €	33 €
Ανωτάτου Ειδικού Δικαστηρίου (Α.Ε.Δ.)	10 €	ΔΩΡΕΑΝ
Ανωνύμων Εταιρειών & Ε.Π.Ε.	2.250 €	645 €
Διακηρύξεων Δημοσίων Συμβάσεων (Δ.Δ.Σ.)	225 €	95 €
Πρώτο (Α'), Δεύτερο (Β') και Τέταρτο (Δ')	-	450 €

Για την παροχή δικαιώματος ηλεκτρονικής πρόσβασης σε Φ.Ε.Κ. προηγούμενων ετών, η τιμή προσαυξάνεται πέραν του ποσού της ετήσιας συνδρομής έτους 2004, κατά 25 euro ανά έτος παλαιότητας και ανά τεύχος.

- * Οι συνδρομές του εσωτερικού προπληρώνονται στις ΔΟΥ (το ποσό συνδρομής καταβάλλεται στον κωδικό αριθμό εσόδων ΚΑΕ 2531 και το ποσό υπέρ ΤΑΠΕΤ (5% του ποσού της συνδρομής) στον κωδικό αριθμό εσόδων ΚΑΕ 3512). Το πρωτότυπο αποδεικτικό είσπραξης (διπλότυπο) θα πρέπει να αποστέλλεται ή να κατατίθεται στην αρμόδια Υπηρεσία του Εθνικού Τυπογραφείου.
- * Η πληρωμή του υπέρ ΤΑΠΕΤ ποσού που αντιστοιχεί σε συνδρομές, εισπράττεται και από τις ΔΟΥ.
- * Οι συνδρομητές του εξωτερικού έχουν τη δυνατότητα λήψης των δημοσιευμάτων μέσω internet, με την καταβολή των αντίστοιχων ποσών συνδρομής και ΤΑΠΕΤ .
- * Οι Νομαρχιακές Αυτοδιοικήσεις, οι Δήμοι, οι Κοινότητες ως και οι επιχειρήσεις αυτών πληρώνουν το μισό χρηματικό ποσό της συνδρομής και ολόκληρο το ποσό υπέρ του ΤΑΠΕΤ.
- * Η συνδρομή ισχύει για ένα ημερολογιακό έτος. Δεν εγγράφονται συνδρομητές για μικρότερο χρονικό διάστημα.
- * Η εγγραφή ή ανανέωση της συνδρομής πραγματοποιείται το αργότερο μέχρι την 31ην Δεκεμβρίου κάθε έτους.
- * Αντίγραφα διπλοτύπων, ταχυδρομικές επιταγές και χρηματικά γραμμάτια δεν γίνονται δεκτά.

Οι υπηρεσίες εξυπηρέτησης των πολιτών λειτουργούν καθημερινά από 08.00΄ έως 13.00΄

ΑΠΟ ΤΟ ΕΘΝΙΚΟ ΤΥΠΟΓΡΑΦΕΙΟ



Signature valid

Digitally signed by
VARVARA ZAFIROPOULOU
Date: 2017.08.24 10:36:37
Reason: I am the author
(embedded)
Location: Athens, Ethniko
Typografio

1795

ΕΦΗΜΕΡΙΔΑ ΤΗΣ ΚΥΒΕΡΝΗΣΕΩΣ ΤΗΣ ΕΛΛΗΝΙΚΗΣ ΔΗΜΟΚΡΑΤΙΑΣ

24 Αυγούστου 2017

ΤΕΥΧΟΣ Α.Α.Π.

Αρ. Φύλλου 187

ΤΕΥΧΟΣ ΑΝΑΓΚΑΣΤΙΚΩΝ ΑΠΑΛΛΟΤΡΙΩΣΕΩΝ ΚΑΙ ΠΟΛΕΟΔΟΜΙΚΩΝ ΘΕΜΑΤΩΝ

ΠΕΡΙΕΧΟΜΕΝΑ

ΑΝΑΚΟΙΝΩΣΕΙΣ

- 1 Ειδοποίηση παρακατάθεσης προσωρινής αποζημίωσης των ακινήτων και δικηγορικής αμοιβής που έχουν απαλλοτριωθεί με την κοινή υπουργική απόφαση 1014890/658/Δ0010/12.03.2010 (ΑΑΠ 97/24.03.2010) για την κατασκευή του αυτ/δρόμου Κόρινθος-Τρίπολη-Καλαμάτα στη ΓΕ18Ν ΕΞΟΔΟΣ ΣΗΡΑΓΓΑΣ ΚΑΛΟΓΕΡΙΚΟΥ - ΑΘΗΝΑΙΟ χ.θ. 11+448,82 - 21+356,80 στα μετωπικά διόδια ΑΣΕΑΣ στο Δήμο Βαλτετσίου, Αρκαδίας.
- 2 Ειδοποίηση παρακατάθεσης αποζημίωσης δικαστικών εξόδων των ακινήτων που έχουν απαλλοτριωθεί με την κοινή υπουργική απόφαση 1121290/8344/0010/π.ε./9.01.2008 (Α.Π15/ 21.01.2008) των Υπουργών Οικονομίας - Οικονομικών και ΠΕΧΩΔΕ για την κατασκευή του Αυτοκινητόδρομου Κεντρικής Ελλάδος Ε65 στη χ.θ.16+500 έως 175+000 στο τμήμα χ.θ.144+946 έως χ.θ.156+141 στα Δ.Δ. Οξύνειας και του Δ.Δ. Κακοπλευρίου - Γάβρου στη περιοχή του Δήμου Χασίων στο της Περιφερειακής Ενότητας Τρικάλων.
- 3 Ειδοποίηση παρακατάθεσης δικηγορικής αμοιβής και δικαστικών εξόδων για αποζημιώσεις ακινήτων που έχουν απαλλοτριωθεί με την υπ' αριθ. 96/23-05-2012 απόφαση του Περιφερειακού Συμβουλίου Θεσσαλίας κήρυξης της απαλλοτρίωσης, για την κατασκευή του έργου: "Ε.Ο. ΤΡΙΚΑΛΩΝ- ΑΡΤΑΣ, Βελτίωση οδού Τρικάλων - Πύλης, τμήμα: Γέφυρα Καραβόπορου - Λυγαριά (Κόμβος Δροσερού)" με κ.α. 2010ΕΠ00680019 της ΣΑΕΠ 006/8.
- 4 Ειδοποίηση παρακατάθεσης αποζημιώσεων ακινήτων που έχουν απαλλοτριωθεί με την 96/23-05-2012 απόφαση του Περιφερειακού Συμβουλίου Θεσσαλίας κήρυξης της απαλλοτρίωσης, για την

κατασκευή του έργου: "Ε.Ο. ΤΡΙΚΑΛΩΝ- ΑΡΤΑΣ, Βελτίωση οδού Τρικάλων- Πύλης, τμήμα: Γέφυρα Καραβόπορου- Λυγαριά (Κόμβος Δροσερού)" με κ.α. 2010ΕΠ00680019 της ΣΑΕΠ 006/8.

- 5 Ειδοποίηση Παρακατάθεσης Αποζημίωσης ρυμοτομούμενου τμήματος ιδιοκτησίας για την επέκταση του σχεδίου πόλεως στη περιοχή «ΑΤΣΑΛΕΝΙΟ» Ηρακλείου του Δήμου Ηρακλείου Κρήτης.
- 6 Ειδοποίηση για παρακατάθεση οριστικής αποζημίωσης ιδιοκτητών και δικαστικών εξόδων (δικαστικής δαπάνης και αμοιβής πληρεξουσίου δικηγόρου), έκτασης που βρίσκεται στην περιοχή του Δήμου Αθηναίων και απαλλοτριώθηκε υπέρ και με δαπάνη της Ο.Σ.Κ. Α.Ε. (νυν Κτιριακές Υποδομές Α.Ε.), με σκοπό την ανέγερση διδακτηρίου του 58ου Γυμνασίου - Λυκείου Αθηνών.

ΑΝΑΚΟΙΝΩΣΕΙΣ

Αριθμ. ΦΑΡΚ21/οικ/5279

(1)

Ειδοποίηση παρακατάθεσης προσωρινής αποζημίωσης των ακινήτων και δικηγορικής αμοιβής που έχουν απαλλοτριωθεί με την κοινή υπουργική απόφαση 1014890/658/Δ0010/12.03.2010 (ΑΑΠ 97/24.03.2010) για την κατασκευή του αυτ/δρόμου Κόρινθος-Τρίπολη-Καλαμάτα στη ΓΕ18Ν ΕΞΟΔΟΣ ΣΗΡΑΓΓΑΣ ΚΑΛΟΓΕΡΙΚΟΥ - ΑΘΗΝΑΙΟ χ.θ. 11+448,82 - 21+356,80 στα μετωπικά διόδια ΑΣΕΑΣ στο Δήμο Βαλτετσίου, Αρκαδίας.

Ο ΥΠΟΥΡΓΟΣ ΥΠΟΔΟΜΩΝ ΚΑΙ ΜΕΤΑΦΟΡΩΝ

Έχοντας υπόψη:

1. Τις διατάξεις του π.δ/τος 63/2005 (Α' 98) «Κωδικοποίηση της νομοθεσίας για την Κυβέρνηση και τα κυβερνητικά όργανα».

2. Τις διατάξεις των άρθρων 7 και 8 του ν. 2882/2001 (Α' 17) «Κώδικας Αναγκαστικών απαλλοτριώσεων» όπως έχει τροποποιηθεί και ισχύει.

3. Τις διατάξεις του π.δ/τος 109/2014 (Α' 176) «Οργανισμός του Υπουργείου Υποδομών, Μεταφορών και Δικτύων».

4. Τις διατάξεις του άρθρου 3 του π.δ/τος 70/2015 (Α' 114) «Ανασύσταση και μετονομασία Υπουργείων» όπως τροποποιήθηκε με το π.δ/μα 123/2016 (Α' 208) «Περί Ανασύστασης και Μετονομασίας Υπουργείων».

5. Τις διατάξεις του π.δ/τος 125/2016 (Α' 210) «Διορισμός Υπουργών, Αναπληρωτών Υπουργών και Υφυπουργών».

6. Την αριθμ. οικ.268/29.05.2017 (Β' 1911) απόφαση «Μεταβίβαση Δικαιώματος υπογραφής «Με εντολή Υπουργού ή Υφυπουργού», κατά περίπτωση στους: Γενικό Γραμματέα Υπουργείου Υποδομών και Μεταφορών, Γενικό Γραμματέα Υποδομών και Προϊσταμένους Διευθύνσεων και Προϊσταμένους Τμημάτων του Υπουργείου, καθώς και στο Γενικό Επιθεωρητή ΣΕΕΥΜΕ».

7. Το άρθρο 31 του ν. 3130/2003 (76 Α') «Περί Δικαστικών Εξόδων».

8. Την κοινή υπουργική απόφαση 1014890/ 658/ Δ0010/12.03.2010 (ΑΑΠ 97/24.03.2010) με την οποία έχουν απαλλοτριωθεί τα ακίνητα που αναφέρονται στο θέμα.

9. Τον πίνακα παρακατάθεσης των αποζημιώσεων κατά ιδιοκτησία με ημερομηνία 29.06.2016 όπως έχει συνταχτεί σε εκτέλεση της απόφασης 262/2015 του Μονομελούς Εφετείου Ναυπλίου.

Ειδοποιούμε τα πρόσωπα που έχουν ή αξιώνουν εμπράγματα δικαιώματα και τους πληρεξούσιους δικηγόρους των ακινήτων που έχουν απαλλοτριωθεί με την απόφαση που αναφέρεται στο θέμα ότι, η αποζημίωση των εκτάσεων και των επικειμένων τους όπως σημειώνονται στα σχετικά κτηματολόγια, έχει κατατεθεί στο Ταμείο Παρακαταθηκών και Δανείων Αθήνας με την έκδοση του γραμματίου παρακαταθήκης Νο 18199/30.06.2017 συνολικού ποσού 15.945,05€ και η αμοιβή τους έχει κατατεθεί στο Ταμείο Παρακαταθηκών και Δανείων Αθήνας υπέρ του Δικηγορικού Συλλόγου Τρίπολης με την έκδοση του γραμματίου παρακαταθήκης Νο 18183/30.06.2017 συνολικού ποσού 150,00€.

Η αποζημίωση έχει κατατεθεί υπέρ των φερομένων ως ιδιοκτητών κατά τις ενδείξεις των σχετικών κτηματολογίων σε συνδυασμό με τις ενδείξεις της καθοριστικής των αποζημιώσεων απόφασης και θα καταβληθεί στους δικαιούχους που θα αναγνωριστούν με απόφαση του αρμόδιου Δικαστηρίου της περιφέρειας των ακινήτων και η δικηγορική αμοιβή στους πληρεξούσιους δικηγόρους των ιδιοκτητών των ακινήτων.

Η ειδοποίηση αυτή να δημοσιευθεί στην εφημερίδα της Κυβερνήσεως.

Καλλιθέα, 26 Ιουλίου 2017

Με εντολή Υπουργού
Ο Διευθυντής

ΓΕΩΡΓΙΟΣ ΝΤΕΛΗΣ

Αριθμ. οικ: 5244

(2)

Ειδοποίηση παρακατάθεσης αποζημίωσης δικαστικών εξόδων των ακινήτων που έχουν απαλλοτριωθεί με την κοινή υπουργική απόφαση 1121290/8344/0010/π.ε./9.01.2008 (ΑΑΠ15/21.01.2008) των Υπουργών Οικονομίας - Οικονομικών και ΠΕΧΩΔΕ για την κατασκευή του Αυτοκινητόδρομου Κεντρικής Ελλάδος Ε65 στη χ.θ.16+500 έως 175+000 στο τμήμα χ.θ.144+946 έως χ.θ.156+141 στα Δ.Δ. Οξύνειας και του Δ.Δ. Κακοπλευρίου - Γάβρου στη περιοχή του Δήμου Χαλκίων στο της Περιφερειακής Ενότητας Τρικάλων.

Ο ΥΠΟΥΡΓΟΣ ΥΠΟΔΟΜΩΝ ΚΑΙ ΜΕΤΑΦΟΡΩΝ

Έχοντας υπόψη:

1. Τις διατάξεις του π.δ/τος 63/2005 (Α' 98) «Κωδικοποίηση της νομοθεσίας για την Κυβέρνηση και τα κυβερνητικά όργανα».

2. Τις διατάξεις των άρθρων 7 και 8 του ν. 2882/2001 (Α' 17) «Κώδικας Αναγκαστικών απαλλοτριώσεων» όπως τροποποιήθηκαν και ισχύουν.

3. Τις διατάξεις του π.δ/τος 109/2014 (Α' 176) «Οργανισμός του Υπουργείου Υποδομών, Μεταφορών και Δικτύων».

4. Τις διατάξεις του άρθρου 3 του π.δ/τος 70/2015 (Α' 114) περί τη ανασύστασης του Υπουργείου Υποδομών, Μεταφορών και Δικτύων, σε συνδυασμό με τις διατάξεις του άρθρου 4 του π.δ/τος 123/2016, (Α' 208) περί της μετονομασίας του Υπουργείου Υποδομών, Μεταφορών και Δικτύων σε Υπουργείο Υποδομών και Μεταφορών.

5. Τις διατάξεις του π.δ./τος 125/2016 (Α' 210) «Διορισμός Υπουργών, Αναπληρωτών Υπουργών και Υφυπουργών».

6. Την απόφαση οικ.268/01.06.2-017 (Β' 1911) του Υπουργού και της Υφυπουργού Υποδομών, Μεταφορών Μεταβίβαση δικαιώματος υπογραφής «με εντολή Υπουργού ή Υφυπουργού», κατά περίπτωση στους: Γενικό Γραμματέα Υπουργείου Υποδομών και Μεταφορών, Γενικό Γραμματέα Υποδομών, και Προϊσταμένους Γενικών Διευθύνσεων, Προϊσταμένους Διευθύνσεων και Προϊσταμένους Τμημάτων του Υπουργείου καθώς και το Γενικό Επιθεωρητή ΣΕΕΥΜΕ.

7. Την κοινή υπουργική απόφαση 1121290/8344/0010/π.ε./9-01-2008 (ΑΑΠ 15/21-01-2008) των Υπουργών Οικονομίας - Οικονομικών και ΠΕΧΩΔΕ με την οποία απαλλοτριώθηκαν τα ακίνητα που αναφέρονται στο θέμα.

8. Τον πίνακα παρακατάθεσης των αποζημιώσεων κατά ιδιοκτησία με ημερομηνία 19.05.2016 όπως έχει συνταχτεί σε εκτέλεση των 289/2014 και 187/2011 αποφάσεων του Μονομελούς Πρωτοδικείου Τρικάλων ειδοποιούμε:

1) Τους δικηγόρους που παραστάθηκαν υπέρ των προσώπων που έχουν ή αξιώνουν εμπράγματα δικαιώματα στα ακίνητα, που έχουν απαλλοτριωθεί με την απόφαση που αναφέρεται στο θέμα, ότι η αμοιβή των δικαστικών εξόδων τους έχουν κατατεθεί στο Ταμείο Παρακαταθηκών και Δανείων Αθηνών με την έκδοση του γραμματίου παρακαταθήκης Νο 18147/16.06.2017 ποσού 700,00 ευρώ υπέρ του Δικηγορικού Συλλόγου Τρικάλων.

Η ειδοποίηση αυτή να δημοσιευθεί στην Εφημερίδα της Κυβερνήσεως.

Καλλιθέα, 25 Ιουλίου 2017

Με εντολή Υπουργού
Ο Διευθυντής
ΓΕΩΡΓΙΟΣ ΝΤΕΛΗΣ

Αριθμ.: 3547

(3)

Ειδοποίηση παρακατάθεσης δικηγορικής αμοιβής και δικαστικών εξόδων για αποζημιώσεις ακινήτων που έχουν απαλλοτριωθεί με την υπ' αριθ. 96/23-05-2012 απόφαση του Περιφερειακού Συμβουλίου Θεσσαλίας κήρυξης της απαλλοτρίωσης, για την κατασκευή του έργου: "Ε.Ο. ΤΡΙΚΑΛΩΝ- ΑΡΤΑΣ, Βελτίωση οδού Τρικάλων - Πύλης, τμήμα: Γέφυρα Καραβόπορου - Λυγαριά (Κόμβος Δροσερού)" με κ.α. 2010ΕΠ00680019 της ΣΑΕΠ 006/8.

Ο ΠΕΡΙΦΕΡΕΙΑΡΧΗΣ ΘΕΣΣΑΛΙΑΣ

Έχοντας υπόψη:

1. Τις διατάξεις των άρθρων 7 και 8 ν. 2882/2001 ΦΕΚ 17Α'/2001 «Κώδικας Αναγκαστικών Απαλλοτριώσεων» όπως αυτός τροποποιήθηκε και ισχύει.

2. Τις διατάξεις του άρθρου 31 του ν. 3130/2003 - ΦΕΚ 76/28-03-2003/τ.Α' «Περί δικαστικών εξόδων».

3. Τις διατάξεις του ν.3852/2010 «Νέα Αρχιτεκτονική της Αυτοδιοίκησης και της Αποκεντρωμένης Διοίκησης - Πρόγραμμα Καλλικράτης» και του π.δ. 129/2010 (ΦΕΚ 222/2010 τ.Α') «Οργανισμός της Περιφέρειας Θεσσαλίας».

4. Την απόφαση του Περιφερειάρχη Θεσσαλίας με αρ. αρ.4739οικ./03-09-2014 (ΦΕΚ 2678 Β'/08.10.2014) περί εξουσιοδότησης του Προϊσταμένου της Δ/νσης Τεχνικών Έργων της Περιφέρειας Θεσσαλίας.

5. Τον πίνακα υπολογισμού - παρακατάθεσης της αποζημίωσης με ημερομηνία 22 Δεκεμβρίου 2016 όπως έχει συνταχθεί σε εκτέλεση της υπ' αριθ. 83/2016 απόφασης του Μονομελούς Εφετείου Λάρισας για τα ακίνητα που έχουν απαλλοτριωθεί με την υπ' αριθ. 96/23-05-2012 απόφαση του Περιφερειακού Συμβουλίου Θεσσαλίας κήρυξης της απαλλοτρίωσης, για την κατασκευή του έργου: "Ε.Ο. ΤΡΙΚΑΛΩΝ- ΑΡΤΑΣ, Βελτίωση οδού Τρικάλων - Πύλης, τμήμα: Γέφυρα Καραβόπορου- Λυγαριά (Κόμβος Δροσερού)" ειδοποιούμε:

Τους δικηγόρους που παραστάθηκαν υπέρ των προσώπων που έχουν ή αξιώνουν εμπράγματα δικαιώματα στα παραπάνω ακίνητα, όπως σημειώνονται στα στοιχεία προδικασίας του άρθρου 5 του ν.653/1977, ότι η αμοιβή και τα έξοδά τους έχουν κατατεθεί στο Γραφείο Παρακαταθηκών ΔΟΥ Τρικάλων, με την με την έκδοση του Γραμματίου παρακαταθήκης Νο 692/04-07-2017 συνολικού ποσού 5.748,72 ευρώ.

Η παρακατάθεση της αποζημίωσης έγινε: υπέρ του Δικηγορικού Συλλόγου Λάρισας ποσού 5.748,72 ευρώ και θα καταβληθεί στους πληρεξούσιους δικηγόρους των ιδιοκτητών των ακινήτων από την ΔΟΥ Τρικάλων.

Η ειδοποίηση αυτή να δημοσιευθεί στην Εφημερίδα της Κυβερνήσεως.

Λάρισα, 27 Ιουλίου 2017

Με εντολή Περιφερειάρχη
Ο Αναπληρωτής Προϊστάμενος
ΚΩΝΣΤΑΝΤΙΝΟΣ ΑΛΕΞΟΠΟΥΛΟΣ

Αριθμ.: 3546

(4)

Ειδοποίηση παρακατάθεσης αποζημιώσεων ακινήτων που έχουν απαλλοτριωθεί με την 96/23-05-2012 απόφαση του Περιφερειακού Συμβουλίου Θεσσαλίας κήρυξης της απαλλοτρίωσης, για την κατασκευή του έργου: "Ε.Ο. ΤΡΙΚΑΛΩΝ- ΑΡΤΑΣ, Βελτίωση οδού Τρικάλων - Πύλης, τμήμα: Γέφυρα Καραβόπορου- Λυγαριά (Κόμβος Δροσερού)" με κ.α. 2010ΕΠ00680019 της ΣΑΕΠ 006/8.

Ο ΠΕΡΙΦΕΡΕΙΑΡΧΗΣ ΘΕΣΣΑΛΙΑΣ

Έχοντας υπόψη:

1. Τις διατάξεις των άρθρων 7 και 8 ν. 2882/2001 ΦΕΚ 17Α'/2001 «Κώδικας Αναγκαστικών Απαλλοτριώσεων» όπως αυτός τροποποιήθηκε και ισχύει.

2. Τις διατάξεις του άρθρου 31 του ν. 3130/2003-ΦΕΚ 76/28-03-2003/τ.Α' «Περί δικαστικών εξόδων».

3. Τις διατάξεις του ν.3852/2010 «Νέα Αρχιτεκτονική της Αυτοδιοίκησης και της Αποκεντρωμένης Διοίκησης - Πρόγραμμα Καλλικράτης» και του π.δ. 129/2010 (ΦΕΚ 222/2010 τ.Α') «Οργανισμός της Περιφέρειας Θεσσαλίας».

4. Την απόφαση του Περιφερειάρχη Θεσσαλίας με αρ. αρ.4739οικ./03-09-2014 (ΦΕΚ 2678 Β'/08.10.2014) περί εξουσιοδότησης του Προϊσταμένου της Δ/νσης Τεχνικών Έργων της Περιφέρειας Θεσσαλίας.

5. Τον πίνακα υπολογισμού - παρακατάθεσης της αποζημίωσης με ημερομηνία 22 Δεκεμβρίου 2016 όπως έχει συνταχθεί σε εκτέλεση της υπ' αριθ. 83/2016 απόφασης του Μονομελούς Εφετείου Λάρισας για τα ακίνητα που έχουν απαλλοτριωθεί με την υπ' αριθ. 96/23-05-2012 απόφαση του Περιφερειακού Συμβουλίου Θεσσαλίας κήρυξης της απαλλοτρίωσης, για την κατασκευή του έργου: "Ε.Ο. ΤΡΙΚΑΛΩΝ- ΑΡΤΑΣ, Βελτίωση οδού Τρικάλων - Πύλης, τμήμα: Γέφυρα Καραβόπορου- Λυγαριά (Κόμβος Δροσερού)" ειδοποιούμε:

Τα πρόσωπα που έχουν ή αξιώνουν εμπράγματα δικαιώματα στα ακίνητα που έχουν απαλλοτριωθεί με την απόφαση που αναφέρεται στο θέμα ότι, η αποζημίωση των εκτάσεων και των επικειμένων τους, όπως σημειώνονται στο σχετικό κτηματολόγιο, έχει κατατεθεί στο Γραφείο Παρακαταθηκών της ΔΟΥ Τρικάλων, με την έκδοση του Γραμματίου παρακαταθήκης Νο 691/04-07-2017 συνολικού ποσού 264.016,86 ευρώ.

Η αποζημίωση έχει κατατεθεί υπέρ των φερομένων ως ιδιοκτητών κατά τις ενδείξεις των σχετικών κτηματολογίων σε συνδυασμό με τις ενδείξεις της καθοριστικής των αποζημιώσεων απόφασης και θα καταβληθεί στα πρόσωπα που θα αναγνωριστούν δικαιούχοι με από-

φαση του Μονομελούς Πρωτοδικείου της περιφέρειας των ακινήτων.

Η ειδοποίηση αυτή να δημοσιευθεί στην Εφημερίδα της Κυβερνήσεως.

Λάρισα, 27 Ιουλίου 2017

Με εντολή Περιφερειάρχη
Ο Αναπληρωτής Προϊστάμενος
ΚΩΝΣΤΑΝΤΙΝΟΣ ΑΛΕΞΟΠΟΥΛΟΣ

Αριθμ.: 89653

(5)

Ειδοποίηση Παρακατάθεσης Αποζημίωσης ρυμοτομούμενου τμήματος ιδιοκτησίας για την επέκταση του σχεδίου πόλεως στη περιοχή «ΑΤΣΑΛΕΝΙΟ» Ηρακλείου του Δήμου Ηρακλείου Κρήτης.

Ο ΔΗΜΟΣ ΗΡΑΚΛΕΙΟΥ

Προς Εφαρμογή του σχεδίου πόλεως στη περιοχή Ατσαλένιου Ηρακλείου του Δήμου Ηρακλείου Κρήτης σύμφωνα με την υπ' αριθ. 134/2017 Απόφασης του Μονομελούς Πρωτοδικείου Ηρακλείου και τις υπ' αριθμ. 248 και 555/2017 Αποφάσεις της Οικονομικής Επιτροπής Δήμου Ηρακλείου.

Ο Δήμος Ηρακλείου παρακατέθεσε στο Ταμείο Παρακαταθηκών και Δανείων με το υπ' αριθμό: 8587/27-7-2017 γραμμάτιο συστάσεως παρακαταθήκης, υπέρ των εικαζομένων ιδιοκτητών ως δικαιούχων για αποζημίωση ρυμοτομούμενου τμήματος ιδιοκτησίας: φερέμενης ιδιοκτήτριας Μαρίας χας Ανδρέα Βάζου για τη δημιουργία δρόμου στην επέκταση του σχεδίου πόλης στη περιοχή «ΑΤΣΑΛΕΝΙΟ» Ηρακλείου του Δήμου Ηρακλείου Κρήτης, ποσού: #7.200,00 €# (επτά χιλιάδες διακόσια ευρώ).

Η Ειδοποίηση αυτή να δημοσιευθεί στην Εφημερίδα της Κυβερνήσεως.

Ηράκλειο, 27 Ιουλίου 2017

Ο Δήμαρχος
ΒΑΣΙΛΗΣ ΛΑΜΠΡΙΝΟΣ

(6)

Ειδοποίηση για παρακατάθεση οριστικής αποζημίωσης ιδιοκτητών και δικαστικών εξόδων (δικαστικής δαπάνης και αμοιβής πληρεξουσίου δικηγόρου), έκτασης που βρίσκεται στην περιοχή του Δήμου Αθηναίων και απαλλοτριώθηκε υπέρ και με δαπάνη της Ο.Σ.Κ. Α.Ε. (νυν Κτιριακές Υποδομές Α.Ε.), με σκοπό την ανέγερση διδακτηρίου του 58ου Γυμνασίου - Λυκείου Αθηνών.

ΚΤΙΡΙΑΚΕΣ ΥΠΟΔΟΜΕΣ Α.Ε.

Η Ανώνυμη εταιρία με την επωνυμία «ΚΤΙΡΙΑΚΕΣ ΥΠΟΔΟΜΕΣ Α.Ε.» (οιονεί καθολική διάδοχος μεταξύ άλλων της «Ο.Σ.Κ. Α.Ε.», άρθρο 132 ν. 4199/2013, ΦΕΚ 216/Α/11-10-2013 και ΦΕΚ 2856/Β/11-11-2013, 8363/ΑΕ-ΕΠΕ/27-11-2013), που εδρεύει στην Αθήνα και επί της οδού Φαβιέρου 30, ειδοποιεί ότι σύμφωνα με την 1072768/6665/0010/22-09-2004(ΦΕΚ884/Δ/04-10-2004) Κοινή Απόφαση των Υπουργών Οικονομίας και Οικονομικών και Εθνικής Παιδείας και Θρησκευμάτων για την κήρυξη αναγκαστικής απαλλοτρίωσης υπέρ και με δαπάνη της Ο.Σ.Κ. Α.Ε., έκτασης εμβαδού 6.000 μ² που βρίσκεται στην περιοχή του Δήμου Αθηναίων και επί της οδού Λάμψα (ΟΤ 85 περ. 82) και προορίζεται για την ανέγερση διδακτηρίου του 58ου Γυμνασίου - Λυκείου Αθηνών, κατέθεσε στο Ταμείο Παρακαταθηκών και Δανείων την οριστική αποζημίωση που καθορίστηκε με την 5420/2015 απόφαση του Εφετείου Αθηνών και εκδόθηκε το υπ' αρ. 18131/12-06-2017 γραμμάτιο σύστασης παρακαταθήκης για ποσό #850.799,64# € υπέρ των δικαιούχων ιδιοκτητών και το υπ' αρ. 18130/12-06-2017 γραμμάτιο σύστασης παρακαταθήκης για ποσό #375,00# € για τα δικαστικά έξοδα και την δικηγορική αμοιβή των πληρεξουσίων δικηγόρων των ιδιοκτητών, δηλαδή σύνολο #851.174,64# €.

Αθήνα, 25 Ιουλίου 2017

Ο Διευθύνων Σύμβουλος
ΒΑΣΙΛΕΙΟΣ ΚΑΡΑΓΙΑΝΝΗΣ



04000463001030008



519

ΕΦΗΜΕΡΙΣ ΤΗΣ ΚΥΒΕΡΝΗΣΕΩΣ

ΤΗΣ ΕΛΛΗΝΙΚΗΣ ΔΗΜΟΚΡΑΤΙΑΣ

ΤΕΥΧΟΣ ΤΕΤΑΡΤΟ

Αρ. Φύλλου 46

30 Ιανουαρίου 2003

ΠΕΡΙΕΧΟΜΕΝΑ

ΑΠΟΦΑΣΕΙΣ

- Καθορισμός ορίων αιγιαλού και παραλίας στη θέση
«ΣΠΑΘΙ» Νήσου Κέας Ν. Κυκλάδων 1
- Τροποποίηση του εγκεκριμένου ρυμοτομικού σχεδίου
του Δήμου Αθηναίων και καθορισμός όρων και πε-
ριορισμών δόμησης 2

ΑΠΟΦΑΣΕΙΣ

- Αριθ. 1103187/10876/Β0010 (1)
Καθορισμός ορίων αιγιαλού και παραλίας στη θέση
«ΣΠΑΘΙ» Νήσου Κέας Ν. Κυκλάδων.

Ο ΥΦΥΠΟΥΡΓΟΣ ΟΙΚΟΝΟΜΙΑΣ ΚΑΙ ΟΙΚΟΝΟΜΙΚΩΝ

Έχοντας υπόψη:

1. Τις διατάξεις του Ν. 2971/2001 (ΦΕΚ 285/Τ.Α' 19.12.2001) «περί αιγιαλού και παραλίας».
2. Τις διατάξεις του Ν.Δ.439/70 «περί συμπληρώσεως των διατάξεων περί αιγιαλού».
3. Τις διατάξεις του Ν. 3200/55 «περί διοικητικής αποκεντρώσεως όπως αυτές τροποποιήθηκαν και ισχύουν σήμερα με τα Ν.Δ. 532/70, Β.Δ. 704/70, Β.Δ. 705/70, Β.Δ. 192/72, Π.Δ. 71/84, Π.Δ. 347/86, Ν. 2026/92 και Π.Δ. 97/93.
4. Τις διατάξεις του άρθρου 19 παρ. 5 του Ν. 2344/95, του άρθρου 52 παρ. 6 του Ν. 2218/94, του άρθρου 4 παρ. 7 του Ν. 2240/94, δυνάμει των οποίων αρμοδιότητες του Υπουργείου Οικονομικών που είχαν μεταβιβασθεί στους Νομάρχες ανήκουν στον Περιφερειακό Δ/ντή, σε συνδυασμό με αυτές του άρθρου 14 παρ. 2 του Ν. 2399/96 με τις οποίες προβλέπεται η κατάργηση των θέσεων των Περιφερειακών Δ/ντών και οι αρμοδιότητες περιέρχονται στο Γενικό Γραμματέα της Περιφέρειας και ασκούνται από τον Αναπληρωτή Περιφερειακό Δ/ντή.
5. Τις διατάξεις των παρ. 2 και 6 του άρθρου 1 του Ν. 2503/97 «Διοίκηση, Οργάνωση, Στελέχωση της Περιφέρειας, ρύθμιση θεμάτων για την Τοπική Αυτοδιοίκηση και άλλες διατάξεις» (ΦΕΚ 107 Τ.Α'), σύμφωνα με τις οποίες οι Περιφερειακές Υπηρεσίες του Υπουργείου Οικονομικών που συγκροτούσαν την Περιφερειακή Διοίκηση του Νο-

μού ή Νομαρχίας δεν υπήχθησαν στην ενιαία οργανική μονάδα της Περιφέρειας, ούτε καταργήθηκαν, αλλά αποτελούν από 1.9.1997 Υπηρεσίες του Υπουργείου Οικονομικών.

6. Το 28979/31.7.1997 έγγραφο της Δ/σης Διοίκησης του Υπουργείου Εσωτερικών, Δημ. Διοίκησης και Αποκέντρωσης, σύμφωνα με το οποίο οι αρμοδιότητες του Γενικού Γραμματέα της Περιφέρειας σε θέματα Υπηρεσιών του Υπουργείου Οικονομικών, μεταφέρονται από 1.9.1997 στον Υπουργό Οικονομικών.

7. Την 1100383/1330/Α0006/31.10.2001 (ΦΕΚ 1485/Τ.Β'/31.10.2001) κοινή απόφαση του Πρωθυπουργού και Υπουργού Οικονομικών, περί καθορισμού αρμοδιοτήτων των Υφυπουργών Οικονομικών.

8. Την 1115093/1378/Α0006/17.12.2001 (ΦΕΚ 1720/Τ.Β'/21.12.2001) απόφαση του Υφυπουργού Οικονομικών, περί μεταβίβασης αρμοδιοτήτων στο Γενικό Γραμματέα, στους Γενικούς Διευθυντές κ.λ.π. του Υπουργείου Οικονομικών, καθώς και την 1041136/468/Α0006/8.5.2002 απόφαση του Υφυπουργού Οικονομικών και Οικονομικών, με την οποία τροποποιείται και συμπληρώνεται η προηγούμενη απόφαση.

9. Την από 18.7.2002 έκθεση της κατά το άρθρο 3 του Ν. 2971/19.12.2001 αρμόδιας Επιτροπής καθορισμού ορίων αιγιαλού και παραλίας για τον καθορισμό ορίων αιγιαλού και παραλίας στη θέση «Σπαθί» Ν. Κέας.

10. Το τοπογραφικό, υψομετρικό και κτηματολογικό διάγραμμα, εξαρτημένο από το Εθνικό Τριγωνομετρικό Δίκτυο ΕΓΣΑ, κλίμακας 1:500 σε μία πινακίδα, το οποίο συντάχθηκε από τον Δημήτριο Ηλ. Κραββαρίτη, Πολιτικό Μηχανικό, τον Ιούλιο του 2002, ελέγχθηκε και θεωρήθηκε επιτόπου για την ακρίβεια της αποτύπωσης την 18.7.2002 από την Βικτωρία Λεμποτέση Τοπογράφο Μηχανικό, της Κτηματικής Υπηρεσίας Ν. Κυκλάδων.

11. Την 544.5/593/02/11.10.2002 σύμφωνη γνώμη του ΓΕΝ για τα όρια του αιγιαλού - παραλίας, αποφασίζουμε:

Επικυρώνουμε την από 18.7.2002 έκθεση της κατά το άρθρο 3 του Ν. 2971/19.12.2001 αρμόδιας Επιτροπής περί χάραξης των ορίων αιγιαλού στη θέση «Σπαθί» Ν. Κέας καθώς επίσης και το τοπογραφικό, υψομετρικό και κτηματολογικό διάγραμμα εξαρτημένο από το Εθνικό Τριγωνομετρικό Δίκτυο ΕΓΣΑ, κλίμακας 1:500 σε μία πινακίδα το οποίο συντάχθηκε το Ιούλιο του 2002 από τον Δημήτριο Ηλ. Κραββαρίτη, Πολιτικό Μηχανικό και θεωρήθηκε

και ελέγχθηκε επιτόπου από την Βικτωρία Λεμποτέση, τοπογράφο μηχανικό της Κτηματικής Υπηρεσίας Ν. Κυκλάδων.

Στο τοπογραφικό αυτό διάγραμμα καθορίσθηκε η οριογραμμή του αιγιαλού με κόκκινη συνεχή πολυγωνική γραμμή, με στοιχεία 1, 2, 3, 16, 17, 18.

Η οριογραμμή της παραλίας με κίτρινη συνεχή πολυγωνική γραμμή και στοιχεία 1', 2', 3', 16', 17', 18'.

Αποφαινεται ότι δεν υπάρχει παλαιός αιγιαλός.

Η ζώνη παραλίας έχει πλάτος 10 μ. διότι διαφορετικά δεν εξυπηρετούνται οι σκοποί του άρθρου 1 παρ. 2 του Ν. 2971/2001.

Δεν εξαιρούνται τα κτίσματα που βρίσκονται στη ζώνη παραλίας.

Η παρούσα απόφαση με την έκθεση της επιτροπής και το τοπογραφικό διάγραμμα να δημοσιευθούν στην Εφημερίδα της Κυβερνήσεως.

Αθήνα, 14 Ιανουαρίου 2003

Με εντολή Υφυπουργού
Ο Γενικός Διευθυντής
Δημ. Περιουσίας και Εθν. Κληρ/των
ΣΠΥΡΟΣ Ι. ΣΤΑΘΗΣ

ΕΚΘΕΣΗ

ΕΠΙΤΡΟΠΗΣ ΚΑΘΟΡΙΣΜΟΥ ΤΩΝ ΟΡΙΩΝ ΤΟΥ ΑΙΓΙΑΛΟΥ (ΑΡΘΡΟ 3 Ν. 2971/19.12.2001)

Για τον καθορισμό των ορίων του αιγιαλού που γίνεται για πρώτη φορά στη θέση «Σπαθί», Νήσου Κέας.

Στην Κέα, σήμερα 18.7.2002, οι υπογεγραμμένοι:

1. ΣΤΕΛΙΟΣ ΣΕΖΕΝΙΑΣ, Προϊστάμενος της Κτηματικής Υπηρεσίας του Νομού Κυκλάδων, ως πρόεδρος,

2. ΒΙΚΤΩΡΙΑ ΛΕΜΠΟΤΕΣΗ, Τοπογράφος Μηχανικός ως μέλος,

3. ΔΗΜΗΤΡΙΟΣ ΚΟΥΚΟΣ, Αντιπρόεδρος Κέας, ως μέλος, Τα μέλη της Επιτροπής :

4. ΚΑΛΛΙΟΠΗ ΚΑΡΔΑΜΙΤΣΗ, Διευθύντρια της Διεύθυνσης Πολεοδομίας Νομαρχιακής Αυτοδιοίκησης Ν. Κυκλάδων και

5. ΕΜΜΑΝΟΥΗΛ ΚΑΛΑΒΡΟΣ, Διευθυντής Χωροταξίας και Περιβάλλοντος της Γενικής Γραμματείας Περιφέρειας Ν. Κυκλάδων αν και προσκλήθηκαν με την υπ' αριθμ. /2002 Πρόσκληση του Προέδρου δεν παρευρέθησαν αποτελούντες την επιτροπή καθορισμού των ορίων του αιγιαλού δυνάμει του άρθρου 100 Π.Δ. 284/88 όπως αυτό

τροποποιήθηκε με τις διατάξεις του άρθρου 3 του Ν. 2971/19.12.2001 «περί αιγιαλού και παραλίας», σε συνδυασμό με την 953/30.1.2002 Απόφαση Οικονομικής Επιθεώρησης Ανατολικής Αττικής «περί ορισμού μελών Επιτροπής Καθορισμού ορίων αιγιαλού και παραλίας» μεταβήκαμε επί τόπου στην προαναφερθείσα περιοχή και

Λαβόντες υπόψη

1. Την αίτηση καθορισμού των Δημητρίου Κραβαρίτη και Δημητρίου Αρβανίτη των ορίων του αιγιαλού στην εν λόγω θέση.

2. Το τοπογραφικό, υψομετρικό και κτηματολογικό διάγραμμα, εξαρτημένο από το Εθνικό Τριγωνομετρικό Δίκτυο ΕΓΣΑ, το οποίο συντάχθηκε τον Ιούλιο 2002, από τον Δημήτριο Ηλ. Κραβαρίτη, Πολιτικό Μηχ/κό σε μία πινακίδα σε κλίμακα 1:500, ελέγχθηκε επιτόπου για την ακρίβεια της αποτύπωσης την 18.7.2002 από την Βικτωρία Λεμποτέση, Τοπογράφο Μηχ/κό της Κτηματικής Υπηρεσίας Ν. Κυκλάδων και θεωρήθηκε την ίδια ημερομηνία από την ίδια.

3. Τις διατάξεις του Ν. 2971/2001 «Αιγιαλός, παραλία και άλλες διατάξεις» όπως αυτός ισχύει, και τον Ν. 1337/83 καθώς και την προς αυτόν σχετική Δικαστηριακή και Διοικητική Νομολογία.

4. Την από την επιτόπια μετάβαση σχηματισθείσα αντίληψη περί του πλάτους της βρεχόμενης ζώνης της ξηράς και λοιπών συναφών στοιχείων, δηλαδή :

α) Η μορφολογία της ακτής είναι βραχώδης με απότομες κλίσεις.

β) Η περιοχή επηρεάζεται από ανέμους ανατολικών διευθύνσεων, αποφασίζουμε:

1. Καθορίζουμε επί του ανωτέρω τοπογραφικού διαγράμματος:

α) Την οριογραμμή του αιγιαλού με κόκκινη συνεχή πολυγωνική γραμμή και στοιχεία 1, 2, 3, 16, 17, 18.

β) Την οριογραμμή της παραλίας με κίτρινη συνεχή πολυγωνική γραμμή και στοιχεία 1', 2', 3', 16', 17', 18'. Αποφαινόμαστε ότι δεν υφίσταται παλαιός αιγιαλός.

2. Η ζώνη παραλίας έχει πλάτος 10 μ. διότι διαφορετικά δεν εξυπηρετούνται οι σκοποί του άρθρου 1 παρ. 2 του Ν. 2971/2001.

3. Δεν εξαιρούνται τα κτίσματα που βρίσκονται στη ζώνη παραλίας.

Η Επιτροπή

Ο Πρόεδρος
ΣΤΕΛΙΟΣ ΣΕΖΕΝΙΑΣ

Τα Μέλη
ΒΙΚΤΩΡΙΑ ΛΕΜΠΟΤΕΣΗ
ΔΗΜΗΤΡΙΟΣ ΚΟΥΚΟΣ

ΤΟΠΟΓΡΑΦΙΚΟ ΔΙΑΓΡΑΜΜΑ

Περιοχής Ορμου "Σπαθι" Ν. Κεας Νομου Κυκλάδων

ΙΔΙΟΚΤΗΣΙΑΣ: 1. Δημητρίου Η. Κραββαριτη
2. Δημητρίου Γ. Αρβανιτη

ΓΙΑ ΚΑΘΟΡΙΣΜΟ ΟΡΙΩΝ ΑΠΓΑΛΟΥ ΚΑΙ ΠΑΡΑΛΙΑΣ
ΑΡΜΟΔΙΑ ΚΤΗΜ. ΥΠΗΡΕΣΙΑ Ν. ΚΥΚΛΑΔΩΝ

ΚΛΙΜΑΚΑ
1:500

Ο ΜΗΧΑΝΙΚΟΣ	ΔΗΜ. ΚΡΑΒΒΑΡΙΤΗΣ	18/07/02
-------------	------------------	----------

Αρ. Σχεδ. 02.03.23

ΥΠΟΜΝΗΜΑ

Το τοπογραφικό διαγράμμα εξαρτήθηκε
απο το Εθνικό Τηλεφωνικό Δίκτυο (ΕΤΣΔ)

ΣΥΜΒΟΛΙΣΜΟΙ

- ο Πλαστική σαλιγκά με μπέτον και σιδηροπλάστικο
- Σερολίθη
- Βραχα
- Ρεμα

ΥΠΟΜΝΗΜΑ ΕΠΙΤΡΟΠΗΣ

1. ΤΟ ΠΑΡΩΝ ΤΟΠΟΓΡΑΦΙΚΟ ΔΙΑΓΡΑΜΜΑ ΣΥΝΤΑΞΕΙ ΤΗΝ ΑΠΟ 18.9.02 ΕΚΘΕΣΗ ΤΗΣ ΕΠΙΤΡΟΠΗΣ ΚΑΘΟΡΙΣΜΟΥ ΤΩΝ ΟΡΙΩΝ ΤΟΥ ΑΠΛΑΟΥ
2. _____ (ΚΟΛΛΩΝ) 1, 2, 3, _____ 16, 17, 18
 _____ (ΕΥΡΗΝΗ) 1', 2', 3', _____ 16', 17, 18'
3. ΟΙ ΚΟΡΥΦΕΣ ΤΩΝ ΟΡΙΟΓΡΑΜΜΩΝ ΟΡΙΖΟΝΤΙΑΙ ΜΕ ΟΡΘΟΓΩΝΙΕΣ ΣΥΝΤΗΞΕ ΕΛΕΓΓΜΕΝΕΣ ΑΠΟ ΤΟ ΚΡΑΤΙΚΟ ΔΙΚΤΥΟ (ΣΥΣΤΗΜΕ ΕΓΣΑ)
4. Η ΖΩΝΗ ΕΙΝΑΙ ΠΛΑΤΟΥΣ 10.00μ. ΔΙΟΤΙ ΔΕΝ ΕΞΥΠΗΡΕΤΟΥΝΤΑΙ ΟΙ ΣΚΟΠΟΙ ΤΟΥ αρ.1, παρ. 2 του Ν.2479/2001
5. ΑΠΟΦΑΙΝΕΤΑΙ ΟΤΙ ΔΕΝ ΥΦΙΣΤΑΙΤΑΙ ΠΑΛΛΙΟΣ ΑΠΛΑΟΣ ΚΑΙ ΟΤΙ ΣΤΗ ΖΩΝΗ ΑΠΛΑΟΥ _____ ΔΕΝ ΥΠΑΡΧΟΥΝ ΚΤΙΣΜΑΤΑ

Ο ΠΡΟΕΔΡΟΣ


ΣΕΖΕΝΙΑΣ ΣΤΕΛΙΟΣ
ΕΦΟΡΙΑΚΟΣ Α'

ТА МЕΛΗ

- α) ΔΕΜΠΟΤΕΣΗ ΒΙΚΤΩΡΙΑ
β) ΚΟΥΚΟΣ ΔΗΜΗΤΡΙΟΣ
Λ'ΧΗΣ ΚΕΑΣ
γ)
δ)

ΣΥΝΤΗΝΕΣ (ΕΓΣΑ) ΚΟΡΥΦΩΝ ΠΑΡΑΛΙΑΣ

α/α	Σ	Ψ
1'	533344,03	4165993,35
2'	533371,39	4165990,45
3'	533374,62	4165990,31
4'	533377,55	4165884,63
5'	533386,92	4165846,12
6'	533381,61	4165819,74
7'	533389,42	4165798,36
8'	533398,96	4165783,66
9'	53401,18	4165733,97
10'	53411,62	4165696,71
11'	53432,92	4165655,53
12'	53438,11	4165641,58
13'	53433,14	4165624,30
14'	53424,82	4165587,17
15'	53418,37	4165558,74
16'	53418,18	4165534,10
17'	53420,38	4165504,37
18'	53411,03	4165497,62

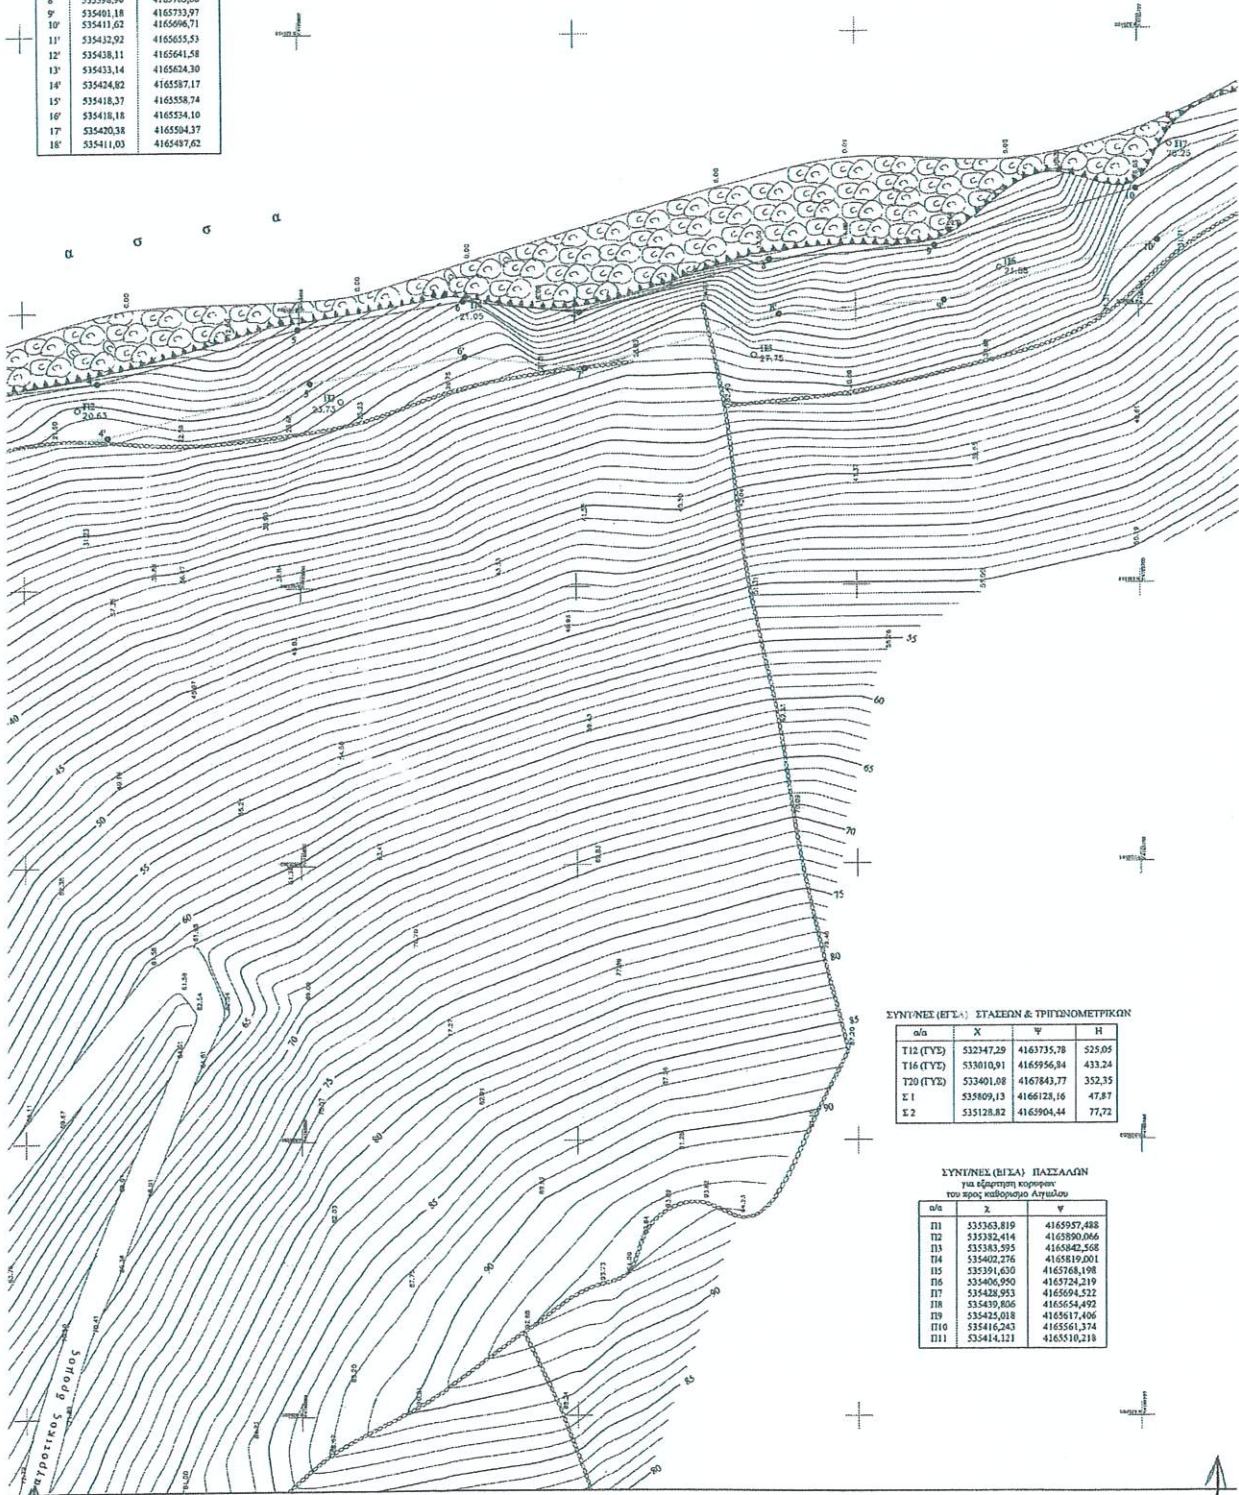


ΣΥΝΤΗΝΕΣ (ΕΓΣΑ) ΣΤΑΣΕΩΝ & ΤΡΙΓΩΝΟΜΕΤΡΙΚΩΝ

α/α	Σ	Ψ	H
T12 (ΤΥΣ)	532347,29	4163735,78	525,05
T16 (ΤΥΣ)	533010,91	4165956,84	433,24
T20 (ΤΥΣ)	533401,08	4167843,77	352,35
Σ 1	535809,13	4166128,16	47,87
Σ 2	535128,82	4165904,44	77,72


ΣΥΝΤΗΝΕΣ (ΕΓΣΑ) ΠΑΡΑΛΙΑΣ
για ελεγχόμενη κίνηση
του προς καθόριστο Αγκυρίου

α/α	Σ	Ψ
Π1	535363,819	4165957,488
Π2	535382,414	4165890,066
Π3	535383,955	4165842,508
Π4	535402,276	4165819,001
Π5	535391,630	4165768,198
Π6	535406,990	4165724,219
Π7	535428,953	4165694,522
Π8	535439,806	4165654,492
Π9	535425,018	4165617,466
Π10	535416,243	4165561,374
Π11	535414,121	4165510,218

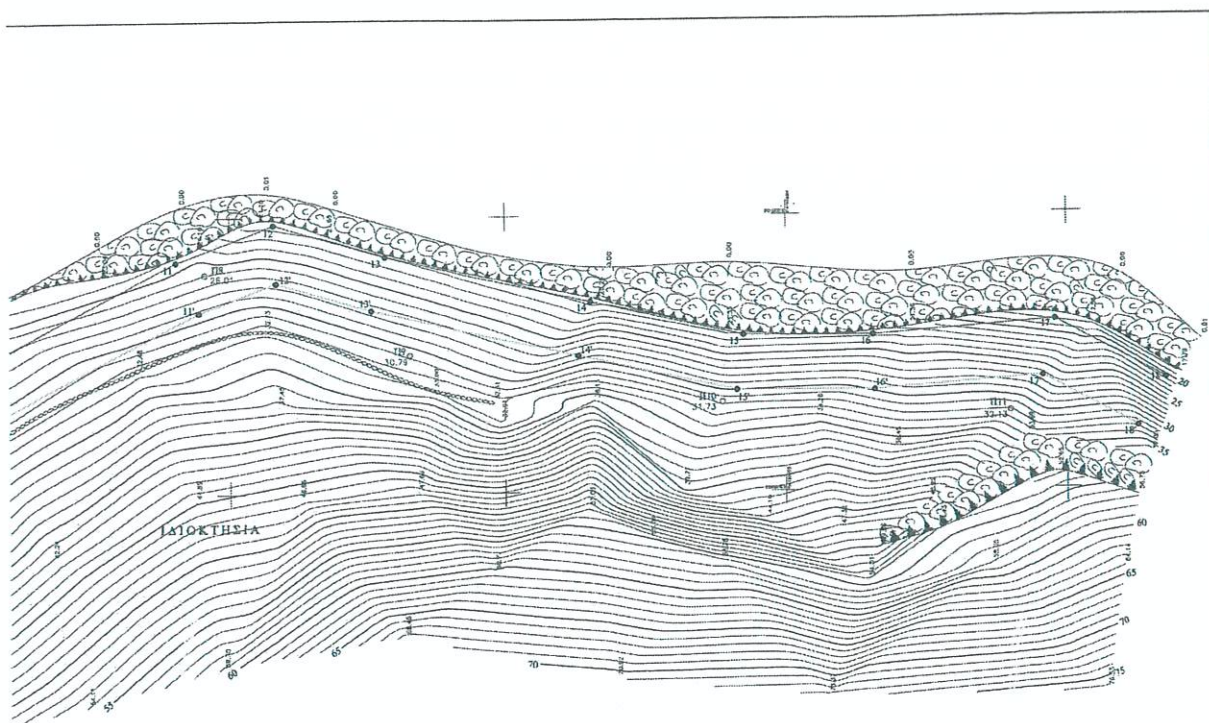

ΑΠΟΣΠΑΣΜΑ ΧΑΡΤΟΥ Ν.ΚΕΑΣ

ΚΑΙΜΑΚΑ: 1:50000

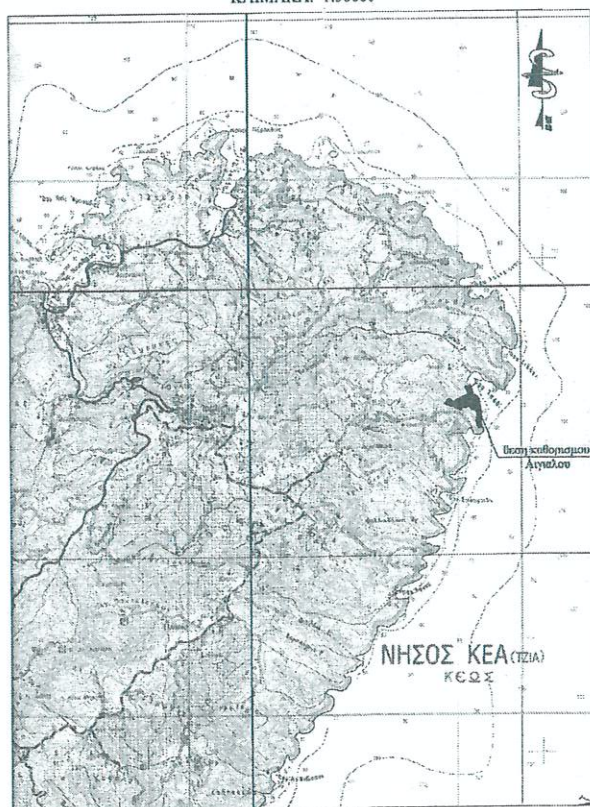

Αριθ. 1705

(2)

Τροποποίηση του εγκεκριμένου ρυμοτομικού σχεδίου του Δήμου Αθηναίων και καθορισμός όρων και περιορισμών δόμησης.

**Η ΥΠΟΥΡΓΟΣ
ΠΕΡΙΒΑΛΛΟΝΤΟΣ, ΧΩΡΟΤΑΞΙΑΣ
ΚΑΙ ΔΗΜΟΣΙΩΝ ΕΡΓΩΝ**

Έχοντας υπόψη:

1. Τις διατάξεις των άρθρων 152 (παρ. 1, 2, 6 και 10), 154 και 160 (παρ. 1, 2), 248, 249, 250 και 255 του από 14.7.99 Π.Δ/τος «Κώδικας Βασικής Πολεοδομικής Νομοθεσίας» (Α' 580), όπως τα άρθρα 248, 249, 250 και 255 τροποποιήθηκαν αντιστοίχως με τα άρθρα 5, 6, 7 και 13 του Ν. 2831/2000 «Τροποποίηση διατάξεων του Ν. 1577/1985 «Γενικός Οικοδομικός Κανονισμός και άλλες πολεοδομικές διατάξεις» (Α' 140).

2. Τις διατάξεις του άρθρου 99 (παρ. 3) του Ν. 1892/1990 «Για τον εκσυγχρονισμό και την ανάπτυξη και άλλες διατάξεις» (Α' 101), όπως αντικαταστάθηκε με την παρ. 2 του άρθρου 7 του Ν. 2052/1992 «Μέτρα για την αντιμετώπιση του νέφους και πολεοδομικές ρυθμίσεις» (Α' 94).

3. Τις διατάξεις της παρ. 3α περ. αα του άρθρου 29 του Ν. 2831/2000 «Τροποποίηση των διατάξεων του Ν. 1577/1985 «Γενικός Οικοδομικός Κανονισμός» και άλλες πολεοδομικές διατάξεις» (Α' 140), όπως αυτό αντικαταστάθηκε με την παρ. 1 του άρθρου 10 του Ν. 3044/02 «Μεταφορά Συντελεστή Δόμησης και ρυθμίσεις άλλων θεμάτων αρμοδιότητας Υπουργείου Περιβάλλοντος, Χωροταξίας και Δημοσίων Έργων» (Α' 197), καθώς και τις διατάξεις του άρθρου 15 του ιδίου ως άνω νόμου.

4. Τις διατάξεις του άρθρου 29Α του Ν. 1558/1985 «Κυβέρνηση και Κυβερνητικά Όργανα» (Α' 137) που προστέθηκε με το άρθρο 27 του Ν. 2081/1992 (Α' 154) και αντικαταστάθηκε με την παραγ. 2α του άρθρου 1 του Ν. 2469/1997 (Α' 38).

5. Η Υ6/31.10.2001 απόφαση του Πρωθυπουργού και της Υπουργού Περιβάλλοντος, Χωροταξίας και Δημοσίων Έργων «Ανάθεση αρμοδιοτήτων Υπουργού Περιβάλλοντος, Χωροταξίας και Δημοσίων Έργων στους Υφυπουργούς Περιβάλλοντος, Χωροταξίας και Δημοσίων Έργων» (Β' 1484).

6. Τις 1189/1994, 2045/1994, 1610/1997, 2908/1997 και 590/2001 γνωμοδοτήσεις του δημοτικού συμβουλίου Αθηναίων.

7. Τις 24/1998 και 60/1998 γνωμοδοτήσεις του Κεντρικού Συμβουλίου Χωροταξίας Οικισμού και Περιβάλλοντος.

8. Το γεγονός ότι από τις κανονιστικές διατάξεις αυτής της απόφασης δεν προκαλείται δαπάνη σε βάρος του κρατικού προϋπολογισμού και του οικείου Ο.Τ.Α., αποφασίζουμε:

1. Εγκρίνεται η τροποποίηση του εγκεκριμένου ρυμοτομικού σχεδίου στην περιοχή Γηροκομείου του Δήμου Αθηναίων και ειδικότερα:

α) Στο Ο.Τ. 33 (περιοχή 82) με το χαρακτηρισμό του με στοιχεία ΑΒΓΔΖΗΘΚΛΜΑ τμήματος αυτού (χώρος Κέντρου Αποκατάστασης Πολιτικών Αναπήρων Ψυχικού (ΚΑΠΑΨ)) σε χώρο κοινοχρήστου πρασίνου και

β) Στο Ο.Τ. 85 (περιοχή 82) στο χώρο ανέγερσης κτιρίων Δημόσιας Επιχείρησης Ηλεκτρισμού με το χαρακτηρισμό του με στοιχεία ΒΓΔΕΒ τμήματος αυτού σε χώρο σχολείου και του με στοιχεία ΑΒΕΖΑ τμήματος αυτού σε χώρο πρασίνου, όπως οι παραπάνω ρυθμίσεις φαίνονται στα δύο (2) σχετικά πρωτότυπα διαγράμματα σε κλίμακα 1:500, που θεωρήθηκαν από τον Προϊστάμενο της Δ/νσης Τοπογραφικών Εφαρμογών με την 1705/2003 πράξη του και που αντίτυπά τους σε φωτοσμίκρυνση δημοσιεύονται με την παρούσα απόφαση.

2. Οι όροι και περιορισμοί δόμησης του καθοριζομένου με την παρ. 1 της παρούσας χώρου σχολείου ορίζονται ως εξής:

- Μέγιστο ποσοστό κάλυψης: σαράντα τοις εκατό (40%) της επιφανείας του χώρου.

- Συντελεστής δόμησης: ενενήντα εκατοστά (0,90).

- Μέγιστο επιτρεπόμενο ύψος των ανεγερθησομένων κτιρίων: δώδεκα και μισό (12,5) μέτρα, το οποίο προσαυξάνεται κατά δύο (2) μέτρα σε περίπτωση κατασκευής στέγης.


3. Καταργείται το περίγραμμα των κτιρίων που καθορίστηκε με τα από 29.12.1980 (Δ 36) και 4.8.1994 (Δ 1036) Π.Δ/γματα, όπως φαίνεται με διακεκομμένη μαύρη γραμμή στο ένα από τα διαγράμματα της παραγράφου 1.


4. Η ισχύς της παρούσας απόφασης αρχίζει από τη δημοσίευσή της στην Εφημερίδα της Κυβερνήσεως.

Η απόφαση αυτή να δημοσιευθεί στην Εφημερίδα της Κυβερνήσεως.

Αθήνα, 16 Ιανουαρίου 2003

Η ΥΦΥΠΟΥΡΓΟΣ
ΡΟΔΟΥΛΑ ΖΗΣΗ

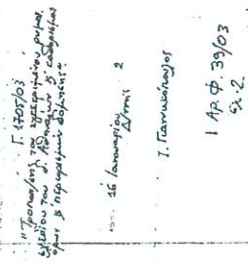[illegible]

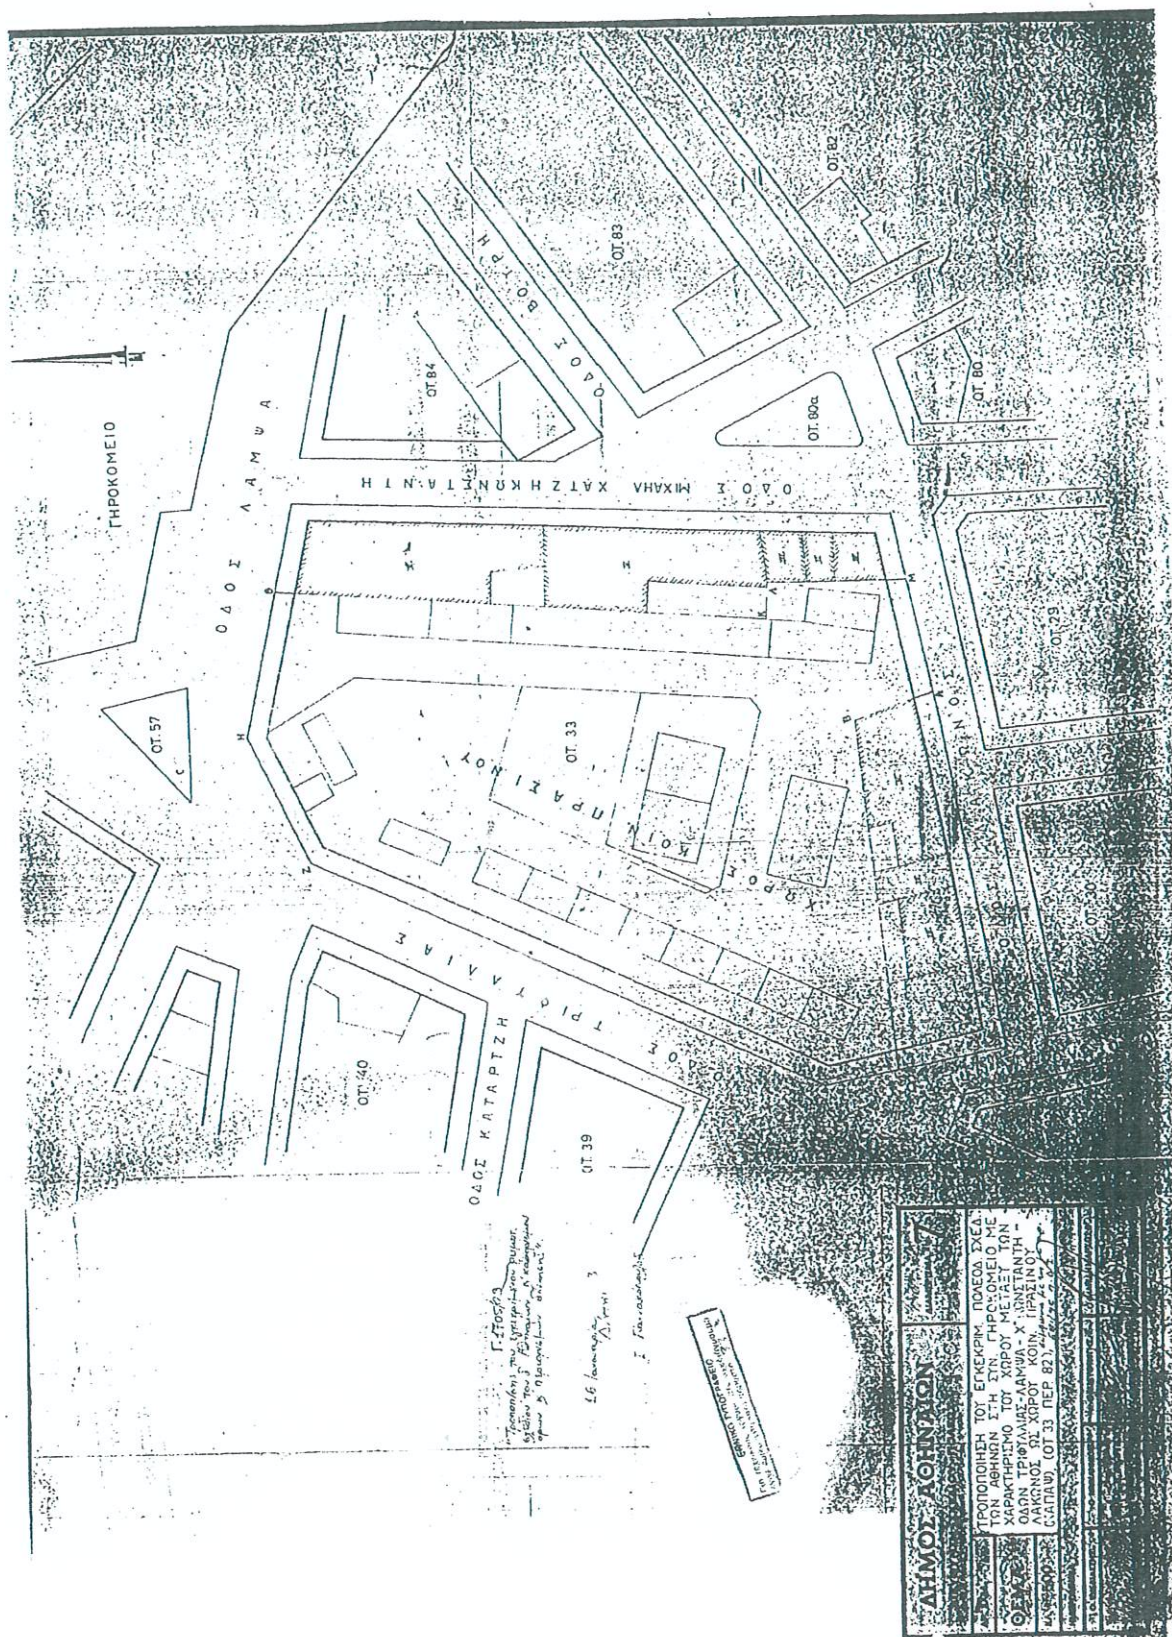

ΑΠΟ ΤΟ ΕΘΝΙΚΟ ΤΥΠΟΓΡΑΦΕΙΟ



ΕΛΛΗΝΙΚΗ ΔΗΜΟΚΡΑΤΙΑ
ΥΠΟΥΡΓΕΙΟ ΠΑΙΔΕΙΑΣ, ΕΡΕΥΝΑΣ
ΚΑΙ ΘΡΗΣΚΕΥΜΑΤΩΝ
ΠΕΡΙΦΕΡΕΙΑΚΗ ΔΙΕΥΘΥΝΣΗ
Π/ΘΜΙΑΣ ΚΑΙ Δ/ΘΜΙΑΣ
ΕΚΠ/ΣΗΣ ΑΤΤΙΚΗΣ

**ΑΥΤΟΤΕΛΗΣ ΔΙΕΥΘΥΝΣΗ
ΔΙΟΙΚΗΤΙΚΗΣ, ΟΙΚΟΝΟΜΙΚΗΣ
ΚΑΙ ΠΑΙΔΑΓΩΓΙΚΗΣ ΥΠΟΣΤΗΡΙΞΗΣ
ΤΜΗΜΑ Γ' ΠΡΟΣΩΠΙΚΟΥ**

Ταχ. Δ/νση: Αν. Τσόχα 15-17, 115 21 Αθήνα

Πληροφορίες: Κ. Χαλκιάπουλος

Τηλέφωνο: 210 6450204

Fax: 210 6450298

e-mail: mail@attik.pde.sch.gr

Αθήνα, 05/09/2018

Αρ.Πρωτ.: Φ3/13164

Προς:

Δ.Δ.Ε. Α' ΑΘΗΝΑΣ

Κοιν:

1. ΥΠΠΕΘ

-ΓΕΝΙΚΗ Δ/ΝΣΗ ΣΤΡΑΤΗΓΙΚΟΥ ΣΧΕ-
ΔΙΑΣΜΟΥ ΠΡΟΓΡΑΜΜΑΤΙΣΜΟΥ ΚΑΙ
ΔΙΑΚΥΒΕΡΝΗΣΗΣ, Δ/ΝΣΗ ΤΕΧΝΙΚΩΝ
ΥΠΗΡΕΣΙΩΝ, ΤΜΗΜΑ Α' ΜΕΛΕΤΩΝ
-Δ/ΝΣΗ ΕΙΔΙΚΗΣ ΑΓΩΓΗΣ

2. ΔΗΜΟ ΑΘΗΝΑΙΩΝ

ΔΕΝΙΚΗ Δ/ΝΣΗ ΠΟΙΟΤΗΤΑΣ ΖΩΗΣ
Δ/ΝΣΗ ΣΧΕΔΙΟΥ ΠΟΛΕΩΣ ΚΑΙ Α-
ΣΤΙΚΟΥ ΠΕΡΙΒΑΛΛΟΝΤΟΣ, ΤΜΗΜΑ
ΠΟΛΕΟΔΟΜΙΚΩΝ ΕΦΑΡΜΟΓΩΝ ΚΑΙ
ΑΠΑΛΛΟΤΡΙΩΣΕΩΝ

-ΓΡΑΦΕΙΟ ΑΝΤΙΔΗΜΑΡΧΟΥ ΓΙΑ ΤΟ
ΠΑΙΔΙ, ΚΑΙ ΜΑΡΙΑ ΗΛΙΟΠΟΥΛΟΥ

3. Ε.Ε.Ε.Ε.Κ. ΚΩΦΩΝ ΚΑΙ ΒΑΡΗΚΟΩΝ ΑΘΗΝΑΣ

4. ΕΝΙΑΙΟ ΕΙΔΙΚΟ ΕΠΑΓΓΕΛΜΑΤΙΚΟ ΓΥΜΝΑΣΙΟ-ΛΥΚΕΙΟ ΑΘΗΝΑΣ

ΘΕΜΑ: Ανέγερση διδακτηρίου σε οικοπέδο ιδιοκτησίας «ΚΤΙΡΙΑΚΕΣ ΥΠΟ-ΔΟΜΕΣ Α.Ε.» επί της οδού Λάμπα (Ο.Τ. 85 περ. 82) στην περιοχή Άνω Αμπελοκήπων- Νέας Φιλοθέης στο 7^ο Διαμέρισμα Δήμου Αθηναίων.

Σχετ:

1. Το υπ. Αριθμ. 15647/ 21-08-2018 έγγραφο της Δ.Δ.Ε. Α΄ Αθήνας.
2. Το υπ. Αριθμ. 21218/ 25-10-2017 έγγραφο της Δ.Δ.Ε. Α΄ Αθήνας.

Στο 2^ο σχετικό έγγραφο της ΔΔΕ Α' Αθήνας με θέμα την «Επαναλειτουργία του 58^{ου} Γυμνάσιου-ΓΕΛ Αθηνών» αναφέρεται ότι «ο υπερεπαρκής αριθμός σχολείων της περιοχής Αμπελοκήπων σε σχέση με το φθίνον μαθητικό δυναμικό δεν επιβάλλει επιτακτικά και κατά προτεραιότητα τη δημιουργία μιας νέας σχολικής μονάδας στην παρούσα φάση».

Στο 1^ο σχετικό επισημαίνεται η προφανής ανάγκη κάλυψης άλλων εκπαιδευτικών αναγκών στο συγκεκριμένο οικόπεδο εκτός του 58^{ου} Γυμνασίου-ΓΕΛ Αθηνών.

Με βάση τα δεδομένα της Διεύθυνσής σας παρακαλούμε να προσδιορίσετε την εκπαιδευτική προτεραιότητα που θα μπορούσε να καλυφθεί από την αξιοποίηση του συγκεκριμένου οικοπέδου και να εκκινήσετε τη σχετική διαδικασία αιτήματος ανέγερσης.

**Ο Περιφερειακός Διευθυντής Εκπαίδευσης
Αττικής**

Χαράλαμπος Λόντος

Συνημμένο: Ένα αρχείο



ΕΛΛΗΝΙΚΗ ΔΗΜΟΚΡΑΤΙΑ

ΥΠΟΥΡΓΕΙΟ ΠΑΙΔΕΙΑΣ,
ΕΡΕΥΝΑΣ ΚΑΙ ΘΡΗΣΚΕΥΜΑΤΩΝ

ΠΕΡΙΦ/ΚΗ Δ/ΝΣΗ Π. & Δ. ΕΚΠ/ΣΗΣ ΑΤΤΙΚΗΣ
Δ/ΝΣΗ Β/ΘΜΙΑΣ ΕΚΠ/ΣΗΣ Α' ΑΘΗΝΑΣ

Ταχ. Δ/ση: Κηφισίας 16
Τ.Κ. – Πόλη: 115 26 - Αθήνα
Ιστοσελίδα: <http://dide-a-ath.att.sch.gr>
e-mail: mail@dide-a-ath.att.sch.gr
Πληροφορίες: Σταυρούλα Κυλιντηρέα
Τηλ.: 210 5247262

Αθήνα, 25 Οκτωβρίου 2017
Αρ.Πρ.: 21218

Προς: Πολιτιστικό Σύλλογο Α.
Αμπελοκήπων
Κοιν.: 1. Περιφερειακό Δ/ντή Π.Ε. και
Δ.Ε. Αττικής, κ. Λόντο
2. Αντιδήμαρχο για το παιδί του Δήμου
Αθηναίων κα Ηλιοπούλου
3. Κτ. Υπ. Α.Ε.

ΘΕΜΑ: «Επαναλειτουργία του 58ου Γυμνασίου-ΓΕΛ Αθηνών»

Αξιότιμες κυρίες, αξιότιμοι κύριοι

Αναγνωρίζοντας το δικαίωμα του αιτήματος σχετικά με την ανέγερση νέου διδακτηρίου, στο επί της επί της οδού Λάμψα (Ανω Αμπελόκηπο-Ν. Φιλοθέη) απαλλοτριωθέν οικόπεδο, και λαμβάνοντας υπόψη την έκφραση της ισχυρής επιθυμίας του Πολιτιστικού Συλλόγου Άνω Αμπελοκήπων, έτσι όπως ποικιλοτρόπως έχει ήδη εκφρασθεί όχι μόνο στα γραφεία μας αλλά και σε συναντήσεις που πραγματοποιήσαμε μαζί σας, θα θέλαμε να σας γνωστοποιήσουμε γραπτώς τα παρακάτω.

Θεωρούμε ότι η ίδρυση, και πολύ περισσότερο η επανίδρυση σχολείων με ιστορία για τους κατοίκους των περιοχών όπου ανήκουν, όπως η περίπτωση του 58ου Γυμνασίου-ΓΕΛ Αθηνών, μόνο αισιοδοξία μπορεί να εμπνεύσει και τούτο διότι η ενίσχυση του αριθμού των σχολείων αποδεικνύει ευημερία και ευνοεί την καλλιέργεια εμπιστοσύνης στο μέλλον.

Παρ' όλα αυτά ο υπερεπαρκής αριθμός σχολείων της περιοχής Αμπελοκήπων σε σχέση με το φθίνον μαθητικό δυναμικό δεν επιβάλλει επιτακτικά και κατά προτεραιότητα τη δημιουργία μιας νέας σχολικής μονάδας στην παρούσα φάση. Μπορεί το βάρος της νοσταλγικής επανίδρυσης σχολείου να σημαίνει πολλά όμως, το βάρος της εκπαιδευτικής διαδικασίας μοιράζονται με αντίστοιχη σοβαρότητα και ευθύνη τα ήδη υπάρχοντα σχολεία.

Θα χαιρετίσουμε με ενθουσιασμό μελλοντική απόφαση του Δήμου σχετικά με επικείμενη χρήση του οικοπέδου ως χώρου δραστηριοτήτων για την νεολαία της περιοχής, με τον ίδιο ακριβώς τρόπο με τον οποίο ανανεώνουμε την εμπιστοσύνη μας στα σχολεία που ήδη μεριμνούν για την εκπαίδευση των μαθητών μας.

Με εκτίμηση

Ακριβές αντίγραφο
Ο Αναπληρωτής Προϊστάμενος
τμήματος Α' Διοικητικών θεμάτων
Βασίλειος Ευθυμίου

Η ^Μ Διευθύντρια της Διεύθυνσης Δευτεροβάθμιας
Ε Εκπαίδευσης Α' Αθήνας

Τ.Σ.Υ

Ε

Ιωάννα Κων. Ψίνα Μ.Εδ.
Αγγλικής Φιλολογίας ΠΕ06
