



**ΕΛΛΗΝΙΚΗ ΔΗΜΟΚΡΑΤΙΑ
ΑΠΟΚΕΝΤΡΩΜΕΝΗ ΔΙΟΙΚΗΣΗ ΑΤΤΙΚΗΣ
ΓΕΝ. Δ/ΝΣΗ ΕΣΩΤΕΡΙΚΗΣ ΛΕΙΤΟΥΡΓΙΑΣ
ΔΙΕΥΘΥΝΣΗ ΔΙΟΙΚΗΣΗΣ**

**Αθήνα, 29-4-2021
Αρ. Πρωτ.: 51240**

Ταχ. Δ/ση : Κατεχάκη 56
Ταχ. Κώδικας: 115-25
Πληροφορίες : Ε. Στελιουδάκης
Τηλέφωνο : 213 2035699
FAX : 213 2035708
E-mail : s.stelioudakis@attica.gr

ΠΡΟΣ:

✓ Υπουργείο Περιβάλλοντος
& Ενέργειας
Γραφείο Νομικών &
Κοινοβουλευτικών Θεμάτων
(e-mail: vouli1@prv.ypeka.gr)

ΘΕΜΑ: «Απάντηση στην υπ. αρ. 5621/2021 Ερώτηση της Βουλής των Ελλήνων».

ΣΧΕΤ.: Το από 5.4.2021 μήνυμα ηλεκτρονικού ταχυδρομείου του Γραφείου
Νομικών & Κοινοβουλευτικών Θεμάτων του ΥΠΕΝ.

Σε απάντηση του ανωτέρω σχετικού και αναφορικά με την υπ' αρ. 5621/2.4.2021 ερώτηση των Βουλευτών κ.κ. Απόστολου Αβδελά και Κωνσταντίνου Χήτα, με θέμα «Συντήρηση και αποκατάσταση του χώρου δασικής αναψυχής στον Κουταλά Υμηττού», σας αποστέλλουμε το υπ' αρ. 7237/27.4.2021 έγγραφο του Δήμου Βύρωνα και παρακαλούμε για τις δικές σας ενέργειες.

**ΜΕ ΕΝΤΟΛΗ ΣΥΝΤΟΝΙΣΤΗ
ΑΠΟΚΕΝΤΡΩΜΕΝΗΣ ΔΙΟΙΚΗΣΗΣ ΑΤΤΙΚΗΣ
Ο ΑΝ. ΠΡΟΙΣΤΑΜΕΝΟΣ ΓΕΝ. Δ/ΝΣΗΣ
ΕΣΩΤΕΡΙΚΗΣ ΛΕΙΤΟΥΡΓΙΑΣ**

ΔΗΜΗΤΡΙΟΣ ΣΙΑΜΑΤΡΑΣ



ΑΚΡΙΒΕΣ ΑΝΤΙΓΡΑΦΟ
ΠΡΟΪΣΤΑΜΕΝΟΥ ΓΡΑΜΜΑΤΕΙΑΣ
& ΠΛΗΡΟΦΟΡΗΣΗΣ ΠΟΛΙΤΩΝ

ΔΕΣΠΟΙΝΑ ΓΙΑΒΑΖΑ

Κοινοποίηση:

- Δασαρχείο Πεντέλης



**ΕΛΛΗΝΙΚΗ ΔΗΜΟΚΡΑΤΙΑ
ΝΟΜΟΣ ΑΤΤΙΚΗΣ
ΔΗΜΟΣ ΒΥΡΩΝΑ
ΓΡΑΦΕΙΟ ΔΗΜΑΡΧΟΥ**

Ταχ. Δ/ση Καραολή και Δημητρίου 36-44
Τηλ.: 2132008662
Email: grafdim@dimosbyrona.gr



ΔΗΜΟΣ ΒΥΡΩΝΑ
www.dimosbyrona.gr

Βύρωνας, 27-4-2021
Αρ. Πρωτ. 7237

ΠΡΟΣ: Αποκεντρωμένη Διοίκηση
Αττικής – Δ/ση Διοίκησης

Κοιν. Δασαρχείο Πεντέλης

Θέμα: Η με αρ. πρωτ. 5621/2021 ερώτηση της Βουλής των Ελλήνων

Σχετ.: Τα υπ' αρ. 41049/8-4-21 και 48709/23-4-21 έγγραφά σας

Την Πέμπτη 18 Φεβρουαρίου, κατατέθηκε επίσημο αίτημα από το Δήμαρχο Βύρωνα Γρηγόρη Κατωπόδη, προς τη Φιλοδασική Ένωση Αθηνών (Φ.Ε.Α.), για τη δρομολόγηση ενεργειών από κοινού, ώστε να δοθεί η άδεια στο Δήμο για την συντήρηση του χώρου δασικής αναψυχής στον Κουταλά.

Το επίσημο αίτημα ήρθε ως επιστέγασμα σειράς συναντήσεων εργασίας με στελέχη της Φ.Ε.Α. και υπηρεσιακούς παράγοντες της Δ/σης Πρασίνου και των Τεχνικών Υπηρεσιών του Δήμου, ώστε να καθοριστεί το πλαίσιο συνεργασίας και οι απαιτούμενες ενέργειες προκειμένου ο Δήμος να μπορέσει να παρέμβει στον δασικό χώρο του Κουταλά, ο οποίος ανήκει κατά χρήση στην Φιλοδασική Ένωση αλλά κάθε επέμβαση επ' αυτού θα πρέπει να έχει την έγκριση της Δασικής Υπηρεσίας.

ΙΣΤΟΡΙΚΟ

Ο χώρος δασικής αναψυχής στον Κουταλά, δημιουργήθηκε τη δεκαετία του 80' από την Δ/ση Αναδασώσεων του τότε Υπουργείου Γεωργίας. Για την οργάνωση του χώρου δασικής αναψυχής είχε εγκριθεί οριστική μελέτη με αρ. πρωτ. 33357/1985 από τον τότε Δ/ντη Αναδασώσεων Αττικής του Υπ. Γεωργίας.

Κατά τη μελέτη (επισυνάπτεται η εγκριτική απόφαση), το έργο περιελάμβανε:

- Βελτίωση των δασικών δρόμων
- Διαμόρφωση εισόδου
- Κατασκευή ξύλινης γέφυρας
- Κατασκευή πέτρινης βρύσης
- Κατασκευή τουαλετών
- Κατασκευή δικτύου ύδρευσης
- Τοποθέτηση καλαθιών

- Τοποθέτηση πυροσβεστικής φωλιάς
- Τοποθέτηση ξύλινης περίφραξης
- Τοποθέτησης περίφραξης με σιδερένιους πασσάλους και δικτυωτό σύρμα
- Τοποθέτηση ξύλινων καθιστικών
- Τοποθέτηση τραπέζοπαγκων
- Δημιουργία παιδότοπου
- Κατασκευή πινακίδων ενημέρωσης, κατεύθυνσης και απαγόρευσης
- Κατασκευή γηπέδων (των οποίων η οριστική μελέτη ακολούθησε την δασοτεχνική)

Ο συγκεκριμένος χώρος δασικής αναψυχής αποτελεί πολύτιμη διέξοδο των κατοίκων της πόλης στον Υμηττό για άθληση στη φύση, για απόλαυση των ήχων και των εικόνων του δάσους, για περίπατο και επίσκεψη κοντινών σημείων ενδιαφέροντος είτε στο υπόλοιπο Αισθητικό Δάσος της Καισαριανής είτε σε άλλες περιοχές του Υμηττού.

Ωστόσο ο χώρος αυτός, δεν μπορεί πλέον να ανταποκριθεί στις ανάγκες των πολιτών. Τα γήπεδα που είχαν κατασκευαστεί χρήζουν συντήρησης, οι τραπέζοπαγκοι είτε έχουν καταστραφεί είτε έχουν φθαρεί σε σημείο που να απαιτείται η αντικατάστασή τους. Τα όργανα που υπήρχαν για δημιουργία παιδότοπου έχουν καταστραφεί.

Ως Δήμος, έχουμε το όραμα να αποκαταστήσουμε τον χώρο, ώστε να είναι λειτουργικός για τους επισκέπτες χωρίς περιττές επεμβάσεις.

Σκοπός μας είναι:

1. Να απομακρυνθούν οι αυθαίρετες κατασκευές
2. Να συντηρηθούν τα γήπεδα όπως ήταν στην αρχική τους έκταση
3. Να αντικατασταθούν οι τραπέζοπαγκοι με νέους
4. Να διαμορφωθεί ο χώρος στάθμευσης ώστε να μην προκαλούνται προβλήματα κατά τις ημέρες αιχμής
5. Να δημιουργηθεί νέα πύλη εισόδου
6. Να τοποθετηθούν νέα όργανα παιχνιδιού και εξερεύνησης για τα παιδιά
7. Να αποκατασταθεί η λειτουργία της βρύσης και να τοποθετηθούν τουαλέτες
8. Να δημιουργηθεί στο χώρο που ήταν το αυθαίρετο αναψυκτήριο ένα μικρό περίπτερο περιβαλλοντικής ενημέρωσης και να διαμορφωθεί ο χώρος, ώστε να γίνονται προγράμματα για σχολεία σε συνεργασία με την Φ.Ε.Α.

Στόχος μας ήταν να αναλάβουμε ως Δήμος, τη διαχείριση του χώρου για τα επόμενα χρόνια και να αναλάβουμε τη συντήρησή του, επί τη βάσει ειδικής δασοτεχνικής μελέτης η οποία θα εγκριθεί από την αρμόδια Δασική Αρχή.

Ωστόσο καθώς η έκταση έχει παραχωρηθεί στην Φιλοδασική Ένωση Αθηνών, δεν είναι δυνατή η εκχώρηση της αρμοδιότητας διαχείρισης του χώρου στο Δήμο Βύρωνα.

Παρόλ' αυτά η ΦΕΑ συναινεί στην εκτέλεση έργων συντήρησης και αναβάθμισης του χώρου δασικής αναψυχής (βλ το 2105/22-3-2021).

Σκοπός μας πλέον είναι η εκπόνηση μελέτης από κοινού με την ΦΕΑ και η υποβολή της προς έγκριση στο αρμόδιο Δασαρχείο Πεντέλης, και εφόσον εν συνεχεία εξασφαλιστούν οι απαραίτητοι οικονομικοί πόροι, να αποκτήσει ο λαός του Βύρωνα και της ευρύτερης περιοχής, έναν χώρο δασικής αναψυχής σύγχρονο που να καλύπτει τις ανάγκες των πολιτών για την απόλαυση των ωφελειών της επαφής τους με το δάσος και τη φύση.

Η μέχρι σήμερα εμπειρία μας, μας δίδαξε ότι οι παραπάνω διαδικασίες είναι χρονοβόρες, ειδικά λόγω του περίπλοκου καθεστώτος ιδιοκτησίας και διαχείρισης που ισχύει στον εν λόγω δασικό χώρο, ωστόσο ευελπιστούμε ότι το δίκαιο αίτημα του Δήμου, θα βρει ανταπόκριση.

ANASTASIA
PETROU
VAROUCHAKI

ANASTASIA PETROU VAROUCHAKI
Apr 27 2021 01:58 PM

Με εντολή Δημάρχου
Η Γενική Γραμματέας

Νατάσα Βαρουχάκη

Συνημμένα:

1. Η υπ' αρ. 33357/85 Απόφαση Δ/ντη Αναδασώσεων
2. Το υπ' αρ. 2105/2021 έγγραφο ΦΕΑ

Ταχ.Δ/νση: Αχαρνών 24Ι
Πληροφορ: ΕΥΣΤ. ΣΑΓΙΑΣ
Τηλέφωνο: 8659138

ΘΕΜΑ: Έγκριση οριστικής μελέτης δημιουργίας χώρων αναφυξης στις δασικές θε-
σεις ΔΗ-ΓΙΩΡΓΗ ΚΟΥΤΑΛΑ δαπάνης 20.000.000 δρχ.

Έχοντας υπόψη:

- 1) Τίς διατάξεις του αριθμ. 433/77 Π.Δ/τος "περί οργανισμού του Υπουργείου Γεωργίας" και του Π.Δ 1213/81 "Περί αναδιοργάνωσης των Δασικών Υπηρεσι-
ών
- 2) Τίς διατάξεις του Ν.Δ. 1147/1972 "περί διοικήσεως της Μείζονος Πρωτευού-
σης" όπως τροποποιήθηκε και συμπληρώθηκε με το Ν.Δ. 1278/72 "περί τροποποιή-
σεως και συμπληρώσεως ένλων διατάξεων περί Νομαρχιών".
- 3) Τίς διατάξεις του Ν.Δ. 532/70 σε συνδιασμό με τίς όμοιες των Β.Δ. 709/
70 και 192/72 ως και του 241/73 Π.Δ.
- 4) Τίς διατάξεις του άρθρου 15 του Β.Δ. 284/1961 "περί διοικήσεως και δια-
χειρίσεως ΚΤΓΚ και Δασών" σε συνδιασμό με τίς όμοιες του άρθρου 86 του
αριθ. 321/69 Β.Δ "περί Κώδικος Δημοσίου Λογιστικού" και τίς ίδιες του ά-
ρθρου 6 του από 29-12-1925/9-1-1926 Β.Δ και του άρθρου 8 του από 26-2/
2-3-1926 "περί του τρόπου ένεργείας προμηθειών κλπ. υπό των Πολιτικών
Υπουργείων και Υπηρεσιών όπως τροποποιήθηκαν".
- 5) Τίς διατάξεις του Ν.Δ. 86/69 "περί Δασικού Κώδικος" του Α.Ν. 1111/38 "
περί εκτελέσεως αναδασώσεων", του Ν.Δ. 998/77 "περί προστασίας Δασών" και
του Π.Δ. 437/81 "περί μελέτης και εκτελέσεως Δασοτεχνικών έργων"
- 6) Τήν διά της αριθμ. 205248/515/11-2-1977 αποφάσεως Υπουργείου Γεωργίας
έγκριθείσα μελέτη αναδασώσεων ορεινών Εξάρσεων Αττικής κλπ.
- 7) Τίς διατάξεις του 332/83 Π.Δ/τος "Περί μεταβιβάσεως αρμοδιοτήτων των δια-
νομαρχιακών αυτού υπηρεσιών στους νομαρχες".
- 8) Τήν ανάγκη εκτελέσεως έργων αναφυξης στις παραπάνω δασικές θέσεις προς ανα-
κουφισή των κατοίκων του λεκανοπεδίου Αττικής και ειδικότερα των περιοχών
ΔΗ-ΓΙΩΡΓΗ ΚΟΥΤΑΛΑ που σύμφωνα με την αριθμ. _____
απόφαση του ΥΠΟΥΡΓΕΙΟΥ ΓΕΩΡΓΙΑΣ με την οποία
εγκρίθηκε η γενική μελέτη αναδασώσεως και διαμορφώσεως ΟΡΟΥΣ ΨΗΗΤΤΟΥ

Α Π Ο Φ Α Σ Ι Ζ Ο Υ Μ Ε

1. Έγκρινουμε την εν θεματι οριστική μελέτη δημιουργίας χώρου αναφυξης στις
δασικές θέσεις ΔΗ-ΓΙΩΡΓΗ ΚΟΥΤΑΛΑ όπως αυτή συνταχθηκε
απο την Δ/νση Αναδασώσεων Ν. Αττικής και θεωρηθηκε απο την Περ/κη Επιθ/ση
δασων Αττικής και Νήσων με την αριθμ. 1553/Β-νii-85 αποφαση
της και τον προϋπολογισμό δαπάνης 20.000.000 ο οποίος
υποκειται σε αναπροσαρμογή των τιμών μονάδας κατά τον χρόνο εκτέλεσης του
έργου.
2. Η δαπάνη του έργου θα βαρυνει τις χορηγούμενες πιστώσεις του προγράμματος
έργων δημοσίων εκενδύσεων η Κ.Τ.Γ.Κ. και Δασών.

ΕΙΔΙΚΗ ΔΙΑΜΟΡΦΩΣΗ ΧΩΡΟΥ ΑΝΑΨΥΧΗΣ ΣΤΟΝ

ΑΗ ΓΙΩΡΓΗ ΚΟΥΤΑΛΑ ΥΜΗΤΤΟΥ

ΕΙΣΑΓΩΓΗ

Η μελέτη αυτή συντάσσεται σύμφωνα με το πρόγραμμα έργων και εργασιών της διεύθυνσης αναδασώσεως για το 1985 και εντάσσεται στο γενικότερο πρόγραμμα του πουργείου Γεωργίας που έχει στόχα την βελτίωση συνθηκών διαβίωσης των κατοίκων του λεκανοπεδίου Αττικής.

Προβλεπονται τα εξής έργα

1. Προσεγγιση (διαπλατυση και βελτιωση υπαρχοντων οδων, ξυλινη γεφυρα)
2. Υδρευση (δικτυου μεταφορας, νερου βρυςες)
3. Υγιεινης (τουαλετες βοθροι, καλαδια αχρηστων)
4. Αναψυχης (παιδοτοπος, χωροι υπαιθριου γευματος, καθιστικα, γηπεδα)
5. Αναδασωσεις (φυτευσεις περιποιηση, φυσικης βλαστησης κ.λ.π.)

Ο προϋπολογισμος του εργου θα ανελθει σε ποσο των 20.000.000 δρχ. και θα βαρυνει τις πιστωσεις του Κ/Τ/Τ/Κ ΚΑΙ ΔΑΣΩΝ η τις Δημοσιες επενδυσεις.

ΠΕΡΙΓΡΑΦΗ ΤΟΥ ΧΩΡΟΥ

Ο χωρος αναψυχης του Αη Γιωργη Κουταλα εχει εκταση 120 στρ. περιπου και βρισκεται στο δυτικα τμημα του ορους Υμηττου με εκθεση δυτικη προς το λεκανοπεδιο Αττικης.

Οριζεται δυτικα απο την οδο Κατεχακη Νοτια απο το ΣΑΚΕΤΑΣ Α. απο την εκκλησια του Αη Γιωργη και Β. απο την κοιτη ανωνυμου ρεμματος και αποτελει τμημα μεγαλυτερης επιφανειας δασους στην περιοχη αυτη του υμηττου.

Το μεσο υψομετρο της περιοχης ειναι 200 μ. και η κλιση απο 0,25% Το εδαφος ειναι αβαθες και βαθυ και εχει προελθει απο επιχωματωσεις. Το πετρωμα που απανταται συχνοτερα ειναι ο εγγιλλικος σχιστολιθος. Η βλαστηση προερχεται απο αναδασωσεις που εγιναν πριν 20 ετη περιπου απο την Φιλοδασικη Εταιρεια και συγκροτειται απο πευκα ευκαλυπτους κυπαρισσια και πικροδαφνες. Στην περιοχη εχει γινει διανοιξη δασικων οδων.

ΦΥΣΙΚΟ ΠΕΡΙΒΑΛΛΟΝ

Η βλαστηση της περιοχης προερχεται οπως προαναφερθηκε απο αναδασωσεις ηλικιας 20

περιπου. Υπάρχουν αμιγείς ομηλικές συστάδες κυπαρίσου και πευκής με διασπάρτα
πικροδαφνης ενώ κατά μήκος του δρόμου που οδηγεί προς την εκκλησία του Άη
πύτη υπάρχει ευκαλύπτος. Παλιότερα στα διακена είχαν φυτευθεί πικροδαφνες ή ανα
μή των οποίων δεν κρίνεται ικανοποιητική οπότε θα απομακρυνθούν και θα αντικα
ταστούν με άλλα είδη πλατυφυλλων θάμνων που πιστεύεται ότι θα προσαρμοσθούν
παιτερα στο φυσικό περιβάλλον.

ΟΡΓΑΝΩΣΗ ΧΩΡΟΥ ΑΝΑΨΥΧΗΣ

Η οργάνωση του χώρου αναψυχής έγινε με σκοπό την εξυπηρέτηση ποικίλων δρα
στηριοτήτων δασικής αναψυχής για όλη την διάρκεια του έτους και σε καθημερινή
μή. Οι προσφερόμενες δραστηριότητες αναψυχής καλύπτουν ένα ευρύ φάσμα. Ο επισκε
πτής μπορεί να απολαύσει ένα ευχάριστο περίπατο σε δασωμένο περιβάλλον να απομο
νεί να ηρεμήσει να παρατηρήσει την φύση να γευματίσει στο υπαίθρο.

Στον ίδιο χώρο εκπονείται ειδική μελέτη δημιουργίας γηπέδου τέννις, βόλεϋ για
τη φυσική αθλήση και ψυχαγωγία των επισκεπτών σε ένα ευχάριστο υγιεινό και φυσικό
περιβάλλον. Η βελτίωση των ήδη υπάρχοντων δασικών δρόμων προσφέρει στον επισκέπτη
τη δυνατότητα ενός άνετου περιπατού.

ΠΡΟΤΕΙΝΟΜΕΝΑ ΕΡΓΑ

- Στο χώρο αναψυχής του Άη Γεωργίου Κουτάλα προβλέπονται τα εξής έργα
- Βελτίωση των δασικών δρόμων που διασχίζουν τον χώρο
 - Διαμόρφωση εισόδου
 - Κατασκευή μιας ξυλινής γεφυρας
 - Κατασκευή μιας πετρινής βρύσης
 - Κατασκευή δυο τουαλετών
 - Κατασκευή δικτύου σωλήνων υδρέυσης
 - Τοποθέτηση καλαθιών τεμαχία 3ο
 - Τοποθέτηση μιας πυροσβεστικής φωλιάς
 - Τοποθέτηση 27μ. ξυλινής περιφραξης
 - Τοποθέτηση 420μ. περιφραξης με σιδηρούς πασσαλλούς και δικτυωτό συρμα
 - 1. Τοποθέτηση ξυλινών καθιστικών τεμαχία 4ο
 - 2. Τοποθέτηση ξυλινών τραπέζοπαγκών τεμαχία 45
 - 3. Δημιουργία παιδοτόπου
 - 4. Κατασκευή πινακίδων ενημέρωσης κατευθύνσης απαγορευτική

ΕΙΔΙΚΗ ΠΕΡΙΓΡΑΦΗ ΤΩΝ ΚΑΤΑΣΚΕΥΩΝ

Θα γίνει επιστροφή με 3Α του κεντρικού δασικού δρόμου και σε μήκος 512μ. Επίσης
στον πεζόδρομο και στο σημείο που συναντά το ρεύμα θα κατασκευασθεί μια ξυλινή γεφυρά.

Υδρεύσεις βρύσες Η υδροδότηση του χώρου από δεξαμενή
στη θέση 25μ² θα γίνει με κεντρικό αγωγό σωλήνων 2" μήκους 640μ. Θα τοποθετηθεί μια
βρύση με δύο του κεντρικού δρόμου και του παιδοτόπου που θα εξυπηρετη

THH M ATAPX1+2

ΑΠΟΣΠΑΣΜΑ ΤΟΠΟΓΡΑΦΙΚΟΥ ΧΑΡΤΟΥ ΑΓ. ΓΕΩΡΓΙΟΣ ΚΟΥΤΑΛΑ ΟΡΟΥΣ ΥΜΗΤΤΟΥ

ΚΛ 1:200

ΥΠΟΜΝΗΜΑ

Ασφαλτόδρομος 
 Υπάρχον δασικός δρόμος 
 Ρέματα -----
 Όρια χώρων δασικής αναγνώσης -----
 Περιφράξη με συρματοπλέγμα x-x-x-x-x-x
 Ξηρολιδομέσ 
 Πέτρινη βρύση 
 Τουαλέτα 
 Υδατοδεξαμενή 
 Είσοδος 
 Ξύλινη γέφυρα 
 Τραπεζοπάχος 
 Καθιστικό 
 Παιδότοπος 
 Πυροσβεστική φωλιά 
 Πλακάδα εισόδου
 > ενημέρωσης
 >> απαγορευτική 
 > κατεύθυνσης 
 Μοναστήρι Αγ. Γιώργη 

Φυλάκιο 

Έμταση για αναδάσωση
Χώρος για γήπεδο

ΘΕΩΡΗΘΗΚΕ

Αγία Παρασκευή 1985




Τμήμα μελε

Τμήματάρ:


Ειστάδιος Σ.

Από
Υνά
Ρέμ
Όρι
Περ
Ξη
Πέτ
Του
Υδρ
Είο
Ξύ
Τρε
Και
Πα
Πυρ
Πλυ

ΑΚΗ

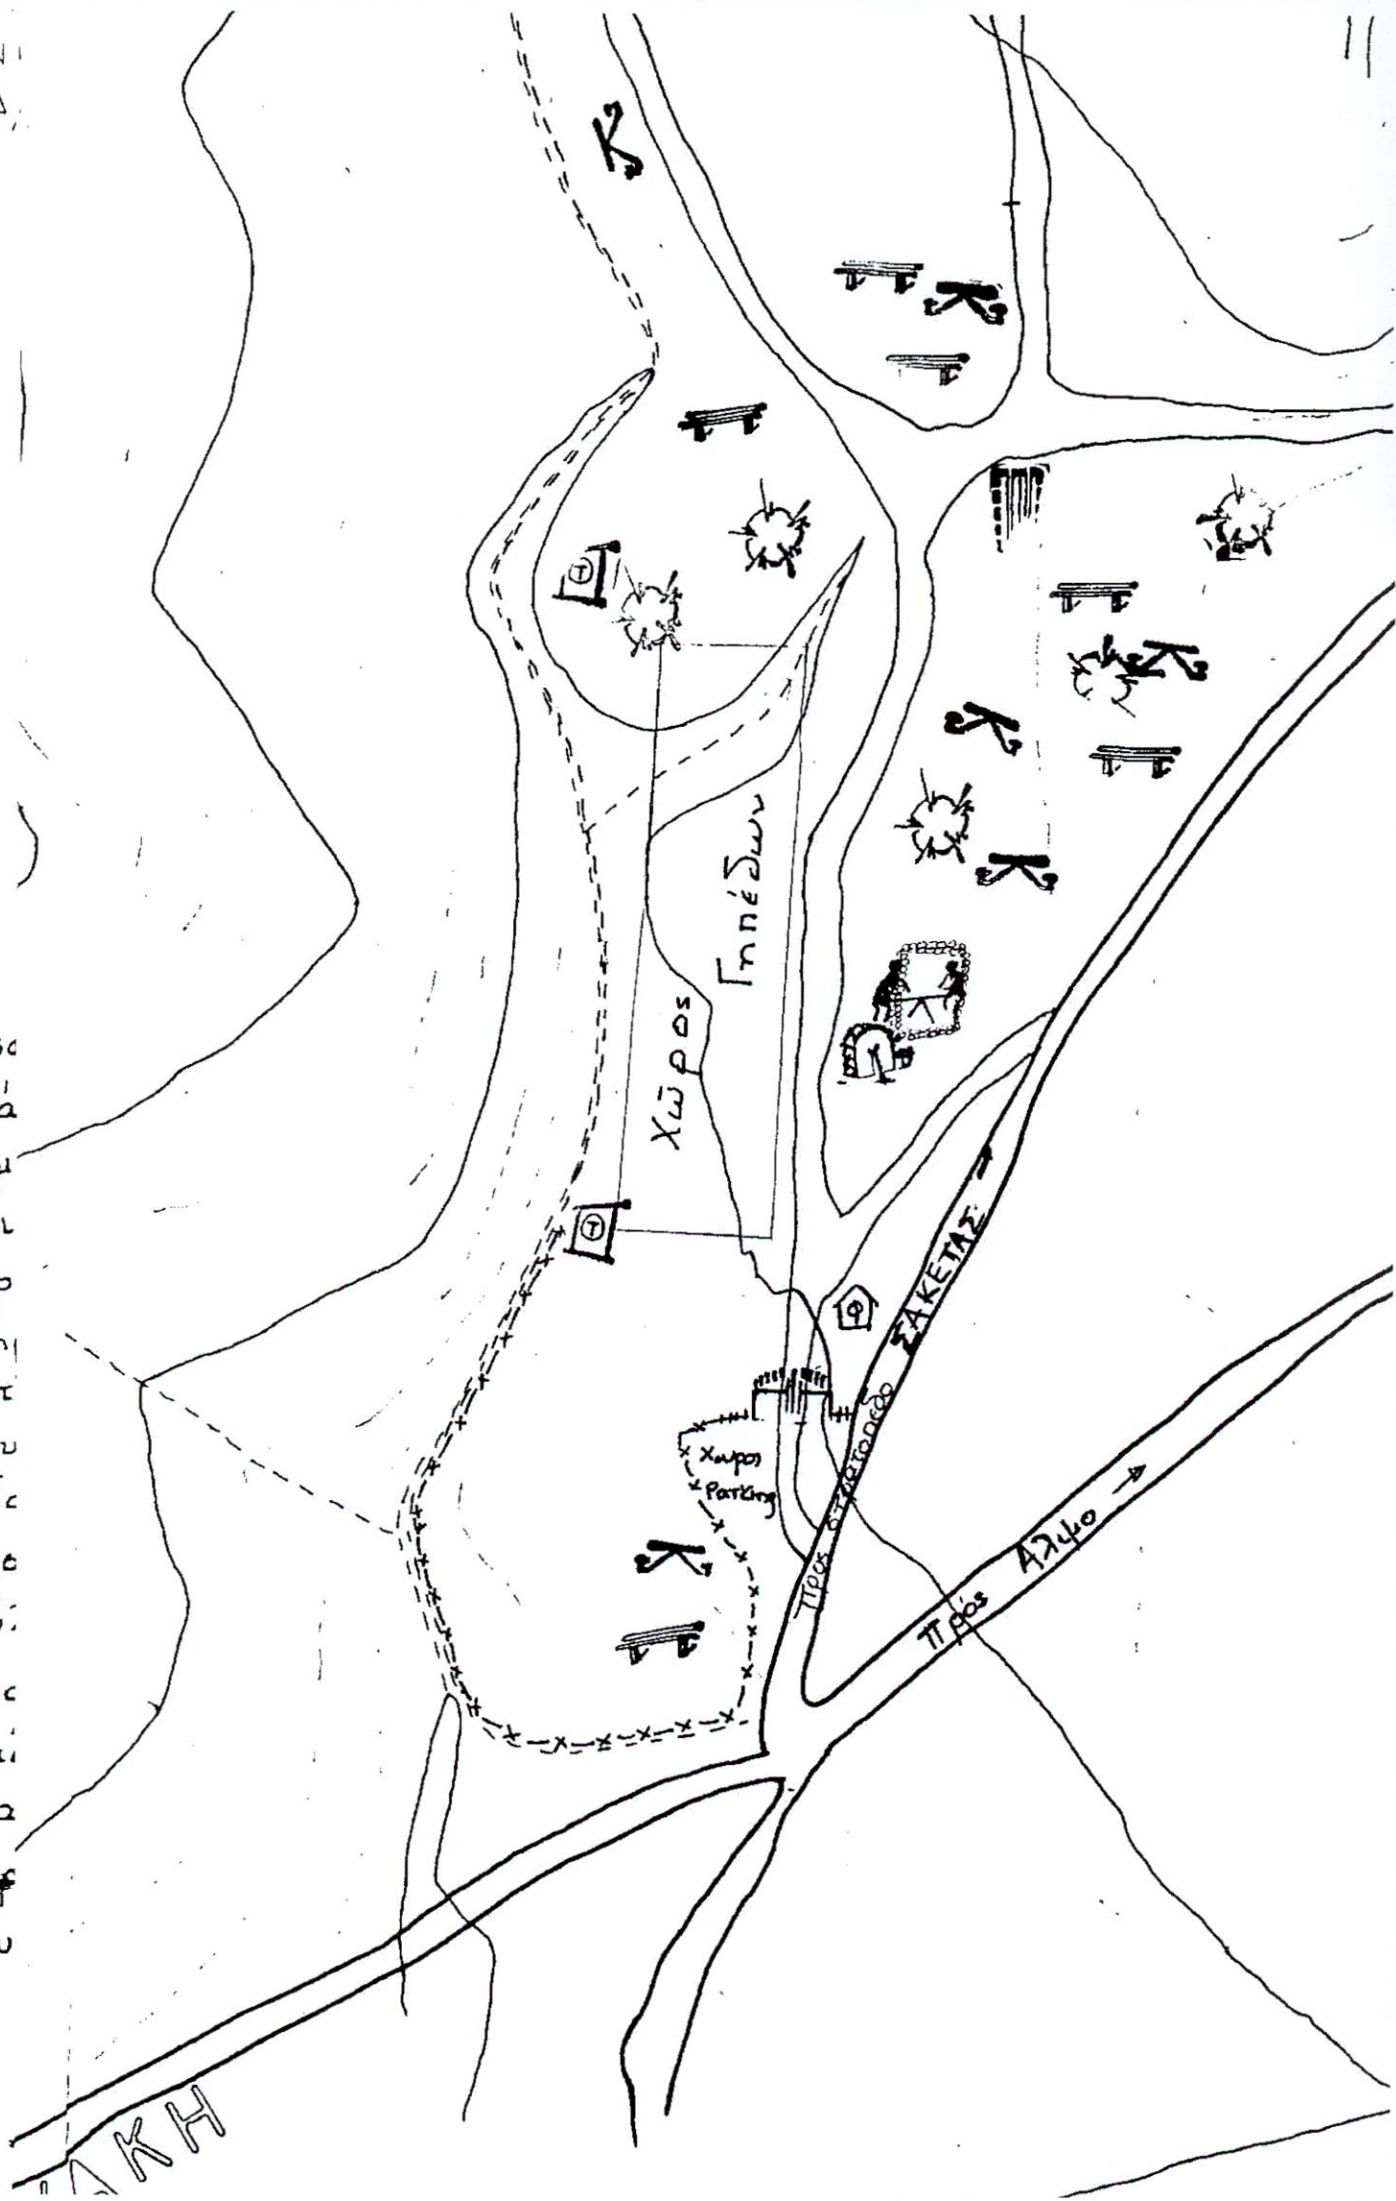

ΠΡΟΣ:

κ. Γρηγόριο Κατωπόδη
Δήμαρχο Βύρωνα Ν. Αττικής
Καραολή και Δημητρίου 36-44
16233, Βύρωνα
grafdim@dimosbyrona.gr
213 2008662

Αρ. Πρωτ. 2105

Αθήνα, 22 Μαρτίου 2021

ΘΕΜΑ: Συντήρηση του χώρου δασικής αναψυχής στη θέση «Κουταλάς»

Αξιότιμε κύριε Δήμαρχε,

Αναφερόμενοι στην με αρ. πρωτ. 3153/18-02-2021 επιστολή σας, με την οποία ζητείται η συγκατάθεση του Σωματείου μας για την συντήρηση του χώρου δασικής αναψυχής στη θέση «Κουταλάς», η οποία βρίσκεται στα διοικητικά όρια του Δήμου Βύρωνα και εντός της παραχωρημένης κατά χρήση έκτασης στην Φιλοδασική Ένωση Αθηνών, σας ενημερώνουμε για τα εξής:


Αποτελεί κοινή διαπίστωση ότι η προστασία του Αισθητικού Δάσους στην περιοχή του Υμηττού αποτελεί προσφορά προς την κοινωνία και πολύτιμη διέξοδο των κατοίκων της πόλης για άθληση και αναψυχή. Αποτελεί επίσης γεγονός ότι ο συγκεκριμένος χώρος δεν μπορεί πλέον να ανταποκριθεί στις ανάγκες των πολιτών, απαιτείται δε η εκτέλεση των εργασιών που αναλυτικά αναφέρονται στην επιστολή σας.

Ωστόσο, οι αποφάσεις δυνάμει των οποίων παραχωρήθηκαν στην Φιλοδασική Ένωση Αθηνών οι προρρηθείσες εκτάσεις δεν επιτρέπουν την υπογραφή συμβολαιογραφικής πράξης, με την οποία θα παραχωρείται η χρήση του χώρου στο Δήμο Βύρωνα με διάρκεια είκοσι (20) ετών και σύμφωνα με τα λοιπά οριζόμενα στην 66102/970/23-2-1995 Απόφαση Υπουργού Γεωργίας.

Ανεξάρτητα από αυτό, το Σωματείο μας δεν έχει αντίρρηση στην προσπάθεια υλοποίησης από το Δήμο σας του οράματός αποκατάστασης του χώρου, ώστε να είναι λειτουργικός για τους επισκέπτες χωρίς περιττές επεμβάσεις και δη κατά τα αναλυτικά αναφερόμενα στην επιστολή σας, υπό τον όρο λήψης των αντίστοιχων εγκρίσεων από τις οικείες συναρμόδιες υπηρεσίες και υπό τις κείμενες διατάξεις της δασικής νομοθεσίας.

Παραμένουμε στη διάθεσή σας για κάθε τυχόν διευκρίνηση ή για την παροχή κάθε αναγκαίας συνδρομής στο παραπάνω πλαίσιο.

Με τιμή
Για την Φιλοδασική Ένωση Αθηνών
Ο Πρόεδρος

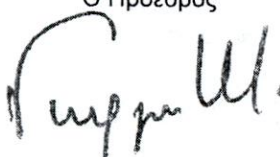
Γεώργιος Α. Μελάς

