



ΕΦΗΜΕΡΙΣ ΤΗΣ ΚΥΒΕΡΝΗΣΕΩΣ

ΤΗΣ ΕΛΛΗΝΙΚΗΣ ΔΗΜΟΚΡΑΤΙΑΣ

ΕΝ ΑΘΗΝΑΙΣ
ΤΗ 6 ΝΟΕΜΒΡΙΟΥ 1973

ΤΕΥΧΟΣ ΔΕΥΤΕΡΟΝ

ΑΡΙΘΜΟΣ ΦΥΛΛΟΥ
1322

ΥΠΟΥΡΓΙΚΑΙ ΑΠΟΦΑΣΕΙΣ & ΕΓΚΡΙΣΕΙΣ

Αριθ. Γ.Δ. 2193.

Περί τροποποιήσεως και καθορισμού των ορίων της αναδασωτέας εκτάσεως του δημοσίου δάσους «Πάρκου» Θεσσαλονίκης.

Ο ΝΟΜΑΡΧΗΣ ΘΕΣΣΑΛΟΝΙΚΗΣ

Έχοντες υπ' όψει:

1. Την υπ' αριθ. 79765/3.11.1921 πράξιν του Υπουργού Γεωργίας, δημοσιευθεῖσαν εἰς τὸ υπ' αριθ. 98 τεύχος Β' τῆς 10.11.1921 Φ.Ε.Κ. «περὶ κηρύξεως ὡς ἀναδασωτέας ἐκτάσεως Β.Α. τῆς πόλεως Θεσσαλονίκης. ἐμβαδὸν 1.300 περίπου στρεμμάτων».

2. Τὸ ἀπὸ 9.1.1931 Διάταγμα, δημοσιευθὲν εἰς τὸ υπ' αριθ. 9 τεύχος Α' τῆς 15.1.1931 Φ.Ε.Κ. «περὶ τροποποιήσεως τῶν ορίων τῆς ἀναδασωτέας ἐκτάσεως Θεσσαλονίκης».

3. Την υπ' αριθ. 50113/2580/20.5.1935 πράξιν τοῦ Γενικοῦ Διοικητοῦ Μακεδονίας, δημοσιευθεῖσαν εἰς τὸ υπ' αριθ. 88 τεύχος Β' τῆς 20.6.1935 Φ.Ε.Κ. «περὶ κηρύξεως ὡς ἀναδασωτέας τῆς περὶ τῆς Θεσσαλονίκης ἐκτάσεως», εἰς ἣν ἀναγράφεται ὅτι, ἡ ἀναδασωτέα ἐκτασίς περιλαμβάνεται μετὰ τῆς δημοσίας ὁδοῦ Νεαπόλεως - Θεσσαλονίκης - Χορτιάτη καὶ συμμαχικῆς ὁδοῦ Ντισπὼ - Πανοράματος - Ἀγίου Βασιλείου μέχρι τῶν Β.Δ. ἄκρων τῆς πόλεως Θεσσαλονίκης κλπ., πλὴν τῶν ἤδη ὑπαρχουσῶν συμπαγῶν γεωργικῶν ἐκτάσεων τῶν διαφόρων ἐντὸς καὶ περὶ ταύτης χωρίων.

4. Την υπ' αριθ. 5671/1.10.73 ἀναφορὰν τοῦ Δασαρχείου Θεσσαλονίκης «περὶ τροποποιήσεως καὶ καθορισμοῦ τῶν ορίων τῆς ἀναδασωτέας ἐκτάσεως τοῦ δημοσίου δάσους «Πάρκου» Θεσσαλονίκης».

5. Την υπ' αριθ. 2546/15.12.72 ἀναφορὰν τῆς παρ' ἡμῖν Διευθύνσεως Δασῶν.

6. Την σύμφωνον γνώμην τῆς Διευθύνσεως Δασῶν τῆς Π.Δ.Κ.Δ.Μ. (ὕπ' αριθ. 8273/16.12.72 ἔγγραφον).

7. Την υπ' αριθ. 1/15.9.73 γνωμοδότησιν τῆς παρ' ἡμῖν Φιλοδασικῆς Ἐπιτροπῆς.

8. Τὰς διατάξεις: α) Τῶν ἀρθρῶν 188 καὶ 191 τοῦ Ν.Δ. 86/1969 «περὶ Δασικοῦ Κώδικος», β) τοῦ Ν.Δ. 532/1970 «περὶ συμπληρώσεως τῶν περὶ διοικητικῆς ἀποκεντρώσεως διατάξεων», γ) τοῦ 709/1970 Β.Δ. «περὶ καθορισμοῦ τῶν διατηρουμένων ὑπὲρ τοῦ Υπουργοῦ καὶ τῶν Περιφερειακῶν Ἀρχῶν Διανομαρχιακοῦ ἐπιπέδου τοῦ Υπουργείου Γεωργίας,

ἀρμοδιοτήτων κατὰ τὴν παρ. 1 τοῦ ἀρθρου 1 τοῦ Ν.Δ. 532/1970», δ) τὰς ὑπ' ἀριθ. Δ7/12.7.1970 καὶ Δ9/1—8.3.1971 ὑπουργικὰς ἀποφάσεις «περὶ ὁργανώσεως τῶν Περιφερειακῶν Υπηρεσιῶν τοῦ Υπουργείου Γεωργίας» καὶ «περὶ ὁργάνωσης καὶ λειτουργίας τῶν Νομαρχιῶν» ἀντιστοίχως, ἀποφασίζομεν:

1. Διορδοῦμεν τὰς ὑφισταμένας πράξεις κηρύξεως τῆς ἀναδασωτέας ἐκτάσεως τοῦ δημοσίου δάσους «Πάρκου» Θεσσαλονίκης καὶ καθορίζομεν τὰ ἐξωτερικὰ ὅρια ταύτης, ὡς ἐμφαίνονται εἰς τὰ ἐπισυναπτόμενα τῇ παρούσῃ τοπογραφικὰ διαγράμματα ὑπὸ κλίμακα 1:5.000 καὶ τοπογραφικὸν χάρτην 1:10.000, ἥτοι:

Βορείως: Ἀνω χεῖλος δεξιῶν πρानοῦς ρεύματος Ἀσβεστοχωρίου μέχρι συμβολῆς τοῦ ρεύματος «Τάνινα—Πατσατζή», ἄνω χεῖλος δεξιῶν πρानοῦς ἀνωτέρω ρεύματος μέχρι δασικῆς ὁδοῦ Φυλακῶν Ἑπταπυργίου—ἐγκαταστάσεων Ο.Τ.Ε. Κοινότητος Ἐξοχῆς, ἀνωτέρω δασικῆς ὁδοῦ μέχρι τὸν αὐχένα μετὰ τῶν κρυφῶν «Ντίνος - χίρπ» καὶ «Τσαρδάκι». Νότιαι πλευραὶ τῶν ἀγροκτημάτων κληρονομῶν Σπανοῦ, Εὐαγ. Γρίκας, Εὐαγ. Κιατιάτλη, Κων/νου Σύρμπα καὶ Γεωργίου Γκαρτζέκου, κατοίκων Ἀσβεστοχωρίου - Ἐξοχῆς μέχρι τῆς δασικῆς ὁδοῦ Ἀγίου Παύλου (Θεσσαλονίκης) — Ἐξοχῆς, ἀνωτέρω δασικῆς ὁδοῦ μέχρις ἐξωκκλησίᾳ Ἀγίου Ἐλευθερίου, Νότιαι πλευραὶ ἐπαύλεως Ἀθανασιάδῃ (δικηγόρου, κατοικοῦ Θεσσαλονίκης), οἰκίων αὐτοκινήτιστῶν καὶ ἐν συνεχείᾳ εὐδυσγράμμως μέχρι τῆς δημοσίας ὁδοῦ (τελευταί καμπύλη) τῆς ὁδοῦ Πανοράματος - Χορτιάτη.

Ἀνατολικῶς: Δημοσία ὁδὸς Χορτιάτη—Πανοράματος, μέχρι τὸ υπ' αριθ. 111 κληροτεμάχιον τῆς ὁριστικῆς διανομῆς 1931 τοῦ κτήματος Πανοράματος, Βόρειαι, Δυτικαὶ καὶ Ἀνατολικαὶ πλευραὶ τῶν ὑπ' ἀρ. 111, 112, 113, 114, 115, 116, 117, 118, 119, 120, 121 καὶ 122 κληροτεμαχίων τοῦ ὡς ἄνω κτήματος μέχρι συναντήσεως τῆς ἀνωτέρω δημοσίας ὁδοῦ, δημοσία ὁδὸς Πανοράματος - Χορτιάτη μέχρι τοῦ υπ' αριθ. 275 κληροτεμαχίου ἀνωτέρω κτήματος Πανοράματος, Βόρειαι, Δυτικαὶ καὶ Νότιαι πλευραὶ τῶν ὑπ' ἀρ. 275 καὶ 276 κληροτεμαχίων τοῦ αὐτοῦ κτήματος μέχρι συναντήσεως καὶ πάλιν τῆς ἀνωτέρω δημοσίας ὁδοῦ, ἰδίᾳ δημοσία ὁδὸς μέχρι συναντήσεως τοῦ ἀγωγοῦ τοῦ Ὑδραγωγείου Χαριλάου, ἀγωγὸς ἀνωτέρω Ὑδραγωγείου μέχρι τῆς Βορείας πλευρᾶς τῆς ἐπαύλεως Ναξιάδῃ, Βορεία καὶ Δυτικὴ πλευρὰ ἀνωτέρω ἐπαύλεως μέχρι συναντήσεως τῆς ὁδοῦ Πυλαίας—Πανοράματος, ἀνωτέρω ὁδὸς ἐπὶ μήκους 145 μέτρων, μέχρι τῆς Ν.Α. γωνίας συγκροτήματος οἰκίων καὶ οἰκοπέδων κατοίκων Πανοράματος, Ἀνατολικαὶ, Βόρειαι, Δυτικαὶ πλευραὶ ἀνωτέρω συγκροτήματος μέχρι Ν.Δ. γωνίας τοῦ συγκροτήματος τούτου, ἐνθα διέρχεται ἡ ὁδὸς Πυλαίας Πανοράματος, ἰδίᾳ ὡς

ἄνω ὁδὸς ἐπὶ μήκους 350 μέτρων μέχρι τοῦ ὑπ' ἀριθ. 325 κληροτεμαχίου τοῦ κτήματος Πανοράματος, Ἀνατολικά, Βόρειαι καὶ Δυτικά πλευραὶ τῶν ὑπ' ἀριθ. 325, 324, 323, 322, 321, 320 καὶ 319 κληροτεμαχίων τοῦ ἰδίου κτήματος μέχρι συναντήσεως τῆς δημοσίας ὁδοῦ Πανοράματος, ἀνωτέρω ὁδὸς μέχρι τοῦ ὑπ' ἀριθ. 316 κληροτεμαχίου τοῦ ἰδίου κτήματος, Ἀνατολικά καὶ Βόρειαι πλευραὶ τῶν ὑπ' ἀριθ. 316, 315, 314, 313, 312, 311, 308, 307, 304, 303, 302 κληροτεμαχίων ἀνωτέρω κτήματος καὶ ἐκτάσεως οἰκοπέδου Ὀρφανοτροφείου «Μέλισσα» μέχρι συναντήσεως ἀγροτικῆς ὁδοῦ κατερχομένη πρὸς ἐκτροφεῖον «Τσιντσιλάν».

Νοτίως: Ἀνωτέρω ἀγροτικῆς ὁδὸς μέχρι 206 κληροτεμαχίου ἀνωτέρω κτήματος Πανοράματος, Νότιαι πλευραὶ τῶν ὑπ' ἀριθ. 206, 207, 208, 209, 210, 211, 212, 213, 214 καὶ 216 κληροτεμαχίων τοῦ ἰδίου κτήματος μέχρι συναντήσεως κατερχομένου ρεύματος, ἄνω χεῖλος ἀριστεροῦ πρηνοῦς τοῦ ρεύματος τούτου μέχρι συμβολῆς του μετὰ τοῦ Μεγάλου ρεύματος Πανοράματος, ἄνω χεῖλος δεξιῶν πρηνοῦς τοῦ Μεγάλου ρεύματος Πανοράματος μέχρι τῆς συμβολῆς του μετὰ ἑτέρου ρεύματος κατερχομένου ἐκ τῆς θέσεως «Μανδρώνες», ἄνω χεῖλος δεξιῶν πρηνοῦς τοῦ ρεύματος τούτου μέχρι συναντήσεως ἀγροτικῆς ὁδοῦ, διερχομένης διὰ τοῦ ἀνταλλαξίου κτήματος «Ἑλαιῶνες», εὐθυγράμμως διὰ μέσου τῆς διαμορφουμένης κλιτύος μέχρι τῆς Ν.Α. γωνίας τῆς ἐξαγορασθείσης ὑπὸ τῆς Φιλεκπαιδευτικῆς Ἐταιρείας ἐκτάσεως ἐμβαδοῦ 150 στρεμμάτων, Ἀνατολικὴ καὶ Βορειοανατολικὴ πλευραὶ ἀνωτέρω ἐκτάσεως Φιλεκπαιδευτικῆς Ἐταιρείας μέχρι συναντήσεως τοῦ ρεύματος «Ψαράδικο», ἄνω χεῖλος ἀριστεροῦ πρηνοῦς τοῦ ρεύματος τούτου μέχρι τῆς συμβολῆς του μετὰ τοῦ ρεύματος Ἀγίου Παντελεήμονος, ἄνω χεῖλος δεξιῶν πρηνοῦς ρεύματος Ἀγίου Παντελεήμονος μέχρι τῆς συμβολῆς τοῦ μετὰ ἑτέρου ρεύματος, συμβαλλομένου ἐκ Δυσμῶν, ἄνω χεῖλος δεξιῶν πρηνοῦς τοῦ ρεύματος τούτου μέχρι τῆς συμβολῆς του μετὰ ἑτέρου ρυακίου, κατερχομένου ἐκ τοῦ Βορειωτέρου ἄκρου τῶν οἰκοπέδων Ν. 751, Βόρειαι πλευραὶ οἰκοπέδων Ν. 751 μέχρι τὸν πρῶτον συμβάλλοντα τοῦ ρεύματος «Σκουπίδι», Βόρειαι πλευραὶ τῶν οἰκοπέδων Κατσικᾶ μέχρι τὸ παλαιὸν Πολυβολεῖον (σχετικῶς καλῶς διατηρούμενον), Βόρεια ἄκρη τῆς πόλεως Θεσσαλονίκης, ἥτοι Βόρεια ἄκρη τῶν συνοικισμῶν Μιαλοκοπῆς - Χαρισείου Γηροκομείου - Ἀνω Τούμπας καὶ Κοινότητος Τριανδρίας, ἐγκαταστάσεων Δ.Ε.Η., συνοικισμῶν Π. Τσαλδάρη - 40 Ἑκκλησιῶν καὶ Εὐαγγελιστρίας.

Δυτικῶς: Ἀνατολικά ἄκρα πόλεως Θεσσαλονίκης, ἥτοι ἀνατολικά ἄκρα Κοινότητος Ἀγίου Παύλου—Δήμων Συκεῶν καὶ Νεαπόλεως μέχρι συναντήσεως τῆς δημοσίας ὁδοῦ Νεαπόλεως—Ἀσχεστοχωρίου, ἀνωτέρω δημοσία ὁδὸς μέχρι τοῦ ὑπ' ἀριθ. 56 κληροτεμαχίου ὀριστικῆς διανομῆς 1933 τοῦ κτήματος Ρετζινίου, Δυτικά, Νότιαι καὶ Ἀνατολικά πλευ-

ραὶ τῶν ὑπ' ἀριθ. 56, 57, 58, 59, 60, 61, 62, 63, 64, 65 καὶ 66 κληροτεμαχίων τοῦ ἀνωτέρω κτήματος, δημοσία ὁδὸς Νεαπόλεως—Ἀσχεστοχωρίου μέχρι συναντήσεως τοῦ ρεύματος Ἀσχεστοχωρίου.

2. Κιρυσσομεν ἄπασαν τὴν ἐντὸς τῶν ἀνωτέρω ὁρίων περιλαμβανομένην ἑκτασιν συνολικοῦ ἐμβαδοῦ 29.790 στρεμμάτων, ἀνήκουσαν κατὰ κυριότητα: α) εἰς τὸ Ἑλληνικὸν Ἄθροισμα κατὰ 23.868 στρέμματα, β) εἰς τὴν ὙΔΑΜΚ (ΔΑΠ) κατὰ 5.270 στρέμματα καὶ γ) εἰς ἰδιώτας ἐξ ὀριστικῶν διανομῶν κατὰ 652 στρέμματα, ἀναδασωτέαν, πλὴν τῶν κάτωθι χώρων:

α) Γήπεδον ἀθλητικοῦ Κέντρου Κοινότητος Ἀγ. Παύλου ἐμβαδοῦ 7,654 στρεμμάτων.

β) Οἰκόπεδον δεξαμενῆς Ὑδραγωγείου Κοινότητος Ἀγίου Παύλου ἐμβαδοῦ 0,480 στρεμμάτων.

γ) Νεκροταφεῖον Κοινότητος Ἀγίου Παύλου, ἐμβαδοῦ 1,80 στρεμμάτων.

δ) Οἰκόπεδον Δημοτικοῦ Σχολείου Ἀγίου Παύλου, ἐμβαδοῦ 3,300 στρεμμάτων.

ε) Οἰκόπεδον νέου ἀναψυκτηρίου Δήμου Θεσσαλονίκης, ἐμβαδοῦ 0,170 στρέμματος καὶ οἰκόπεδον Παλαιῶν Ἀναψυκτηρίου ἐμβαδοῦ 0,125 στρέμματος.

στ) Οἰκόπεδον ὑπαιθρίου Κρατικοῦ Θεάτρου Βορείου Ἑλλάδος ἐμβαδοῦ 6,400 στρεμμάτων.

ζ) Οἰκόπεδον δεξαμενῆς Ὑδραγωγείου Συνοικισμοῦ 40 Ἑκκλησιῶν—Θεσσαλονίκης ἐμβαδοῦ 0,560 στρεμμάτων.

η) Οἰκόπεδον δεξαμενῆς Ὑδραγωγείου Κοινότητος Τριανδρίας ἐμβαδοῦ 0,076 στρέμματος.

θ) Οἰκόπεδον Παρεκκλησίου Ἀγίου Γεωργίου Συνοικισμοῦ Ἀνω Τούμπας—Θεσσαλονίκης, ἐμβαδοῦ 0,136 στρεμμάτων.

ι) Οἰκόπεδον Ἱερᾶς Μονῆς Ζωοδόχου Πηγῆς—Πανοράματος, ἐμβαδοῦ 4,000 στρεμμάτων.

ια) Νεκροταφεῖον Κοινότητος Ἐξοχῆς, ἐμβαδοῦ 4,680 στρεμμάτων.

ιβ) Συμμαχικὸν Νεκροταφεῖον παρὰ τὴν Κοινότητα Ἐξοχῆς, ἐμβαδοῦ 9,600 στρεμμάτων.

ιγ) Οἰκόπεδον ἐγκαταστάσεων Ο.Τ.Ε. ἐμβαδοῦ 1,000 στρέμματος.

ιδ) Οἰκόπεδον ξενοδοχειακῶν ἐγκαταστάσεων «Τὸ Φιλίππειον» ἐμβαδοῦ 11,218 στρεμμάτων.


Ἡ παρούσα δημοσιευθῆτω διὰ τῆς Ἐφημερίδος τῆς Κυβερνήσεως.

Ἐν Θεσσαλονίκῃ τῇ 9 Ὀκτωβρίου 1973

Ὁ Νομάρχης
ΝΙΚ. ΚΟΥΡΝΑΒΟΣ

ΠΑΡΚΟΝ ΔΑΣΟΥΣ ΘΕΣΣΑΛΟΝΙΚΗ

[ΣΕΙΧ-ΣΟΥ]

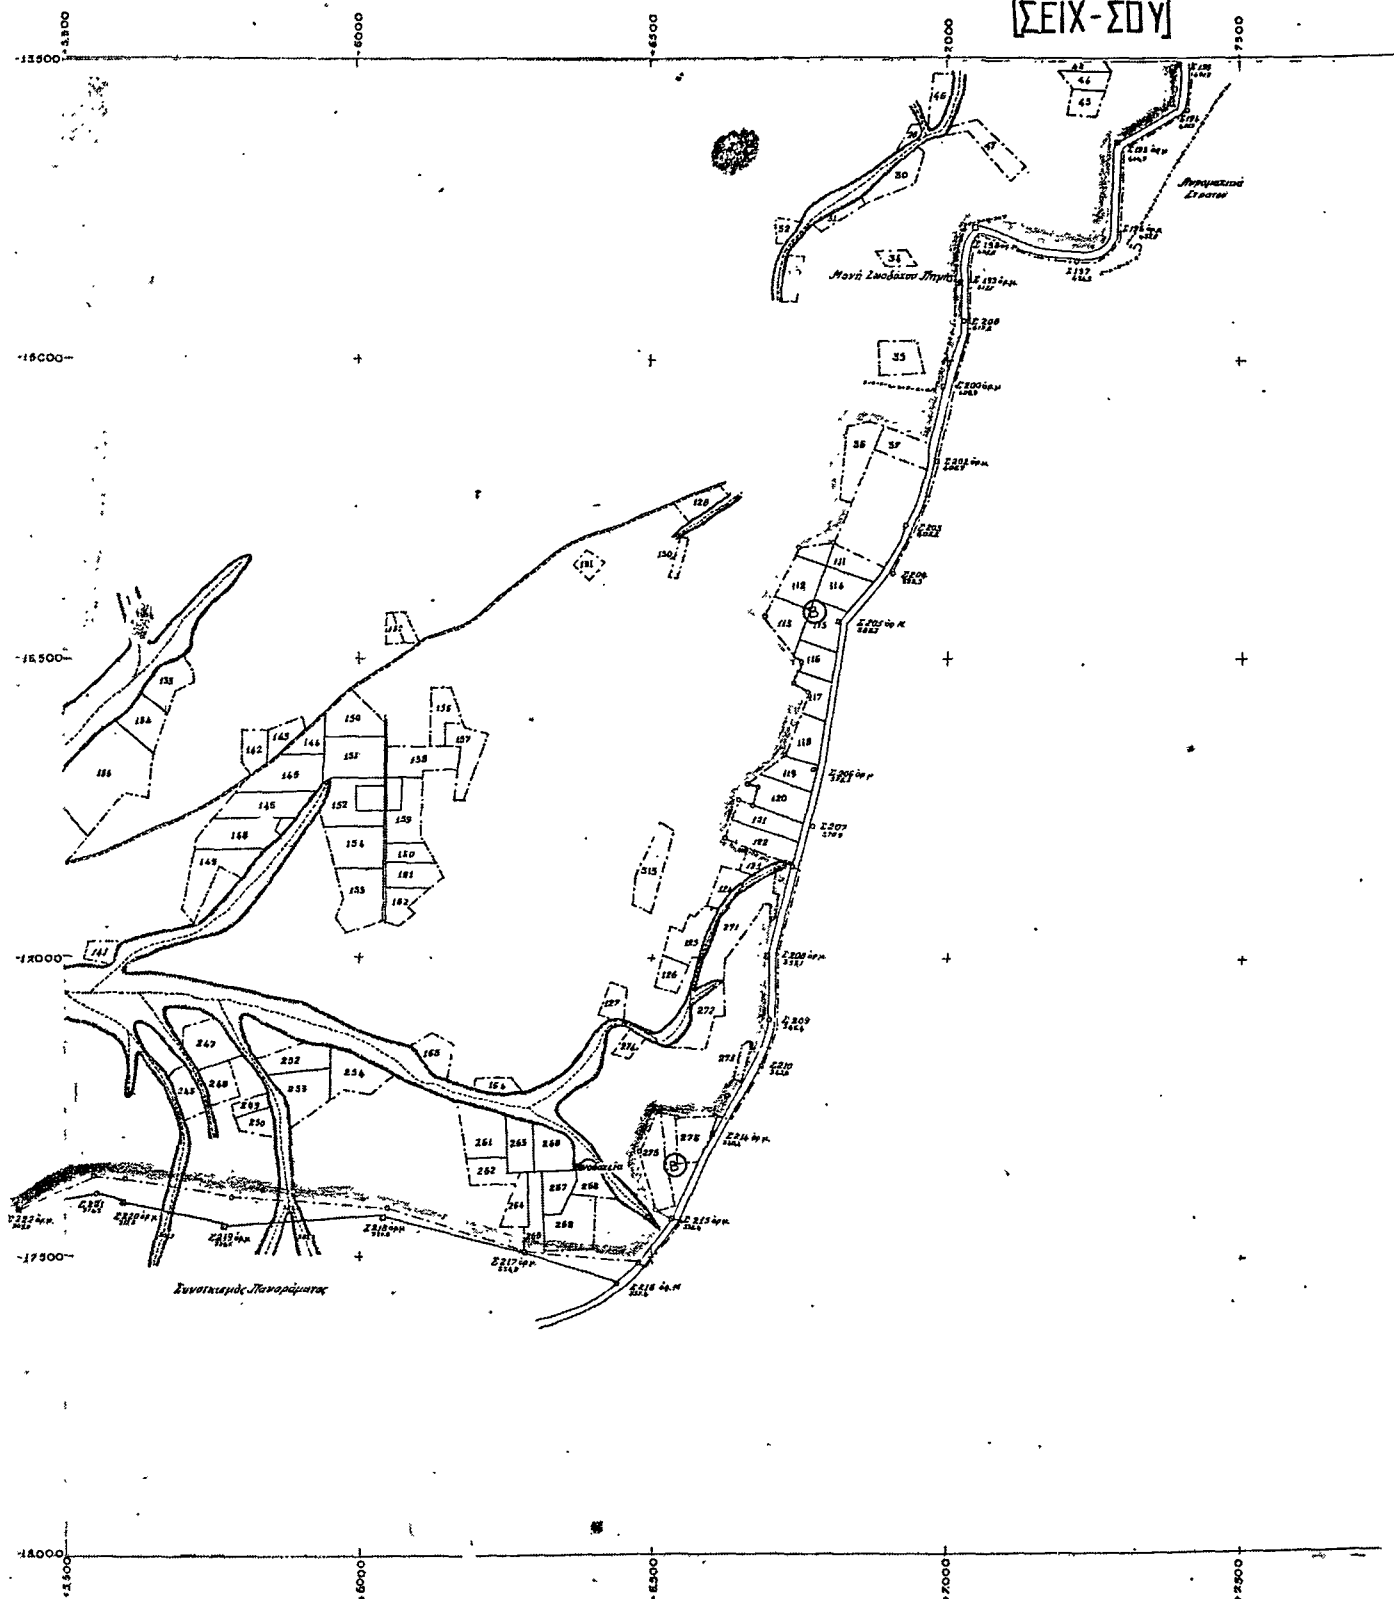

ΚΛΙΜΑΞ 1:5000

ΠΑΡΚΟΝ ΔΑΣΟΥΣ ΘΕΣΣΑΛΟΝΙΚΗΣ

[ΣΕΙΧ-ΣΟΥ]

Εξωφύλλο και Εγκρίνεται


Συμφώνως τῇ υπ' αριθ. 293/9 -10-1973

ἀπετάρα ἀποφάσει εἰς ἣν καὶ προ-


αὐτάται. Ἐν Θεσσαλονικί τῇ 9/10/1973

Ο ΔΟΜΑΡΧΗΣ

ΝΙΚ ΚΟΥΡΝΗΘΟΣ

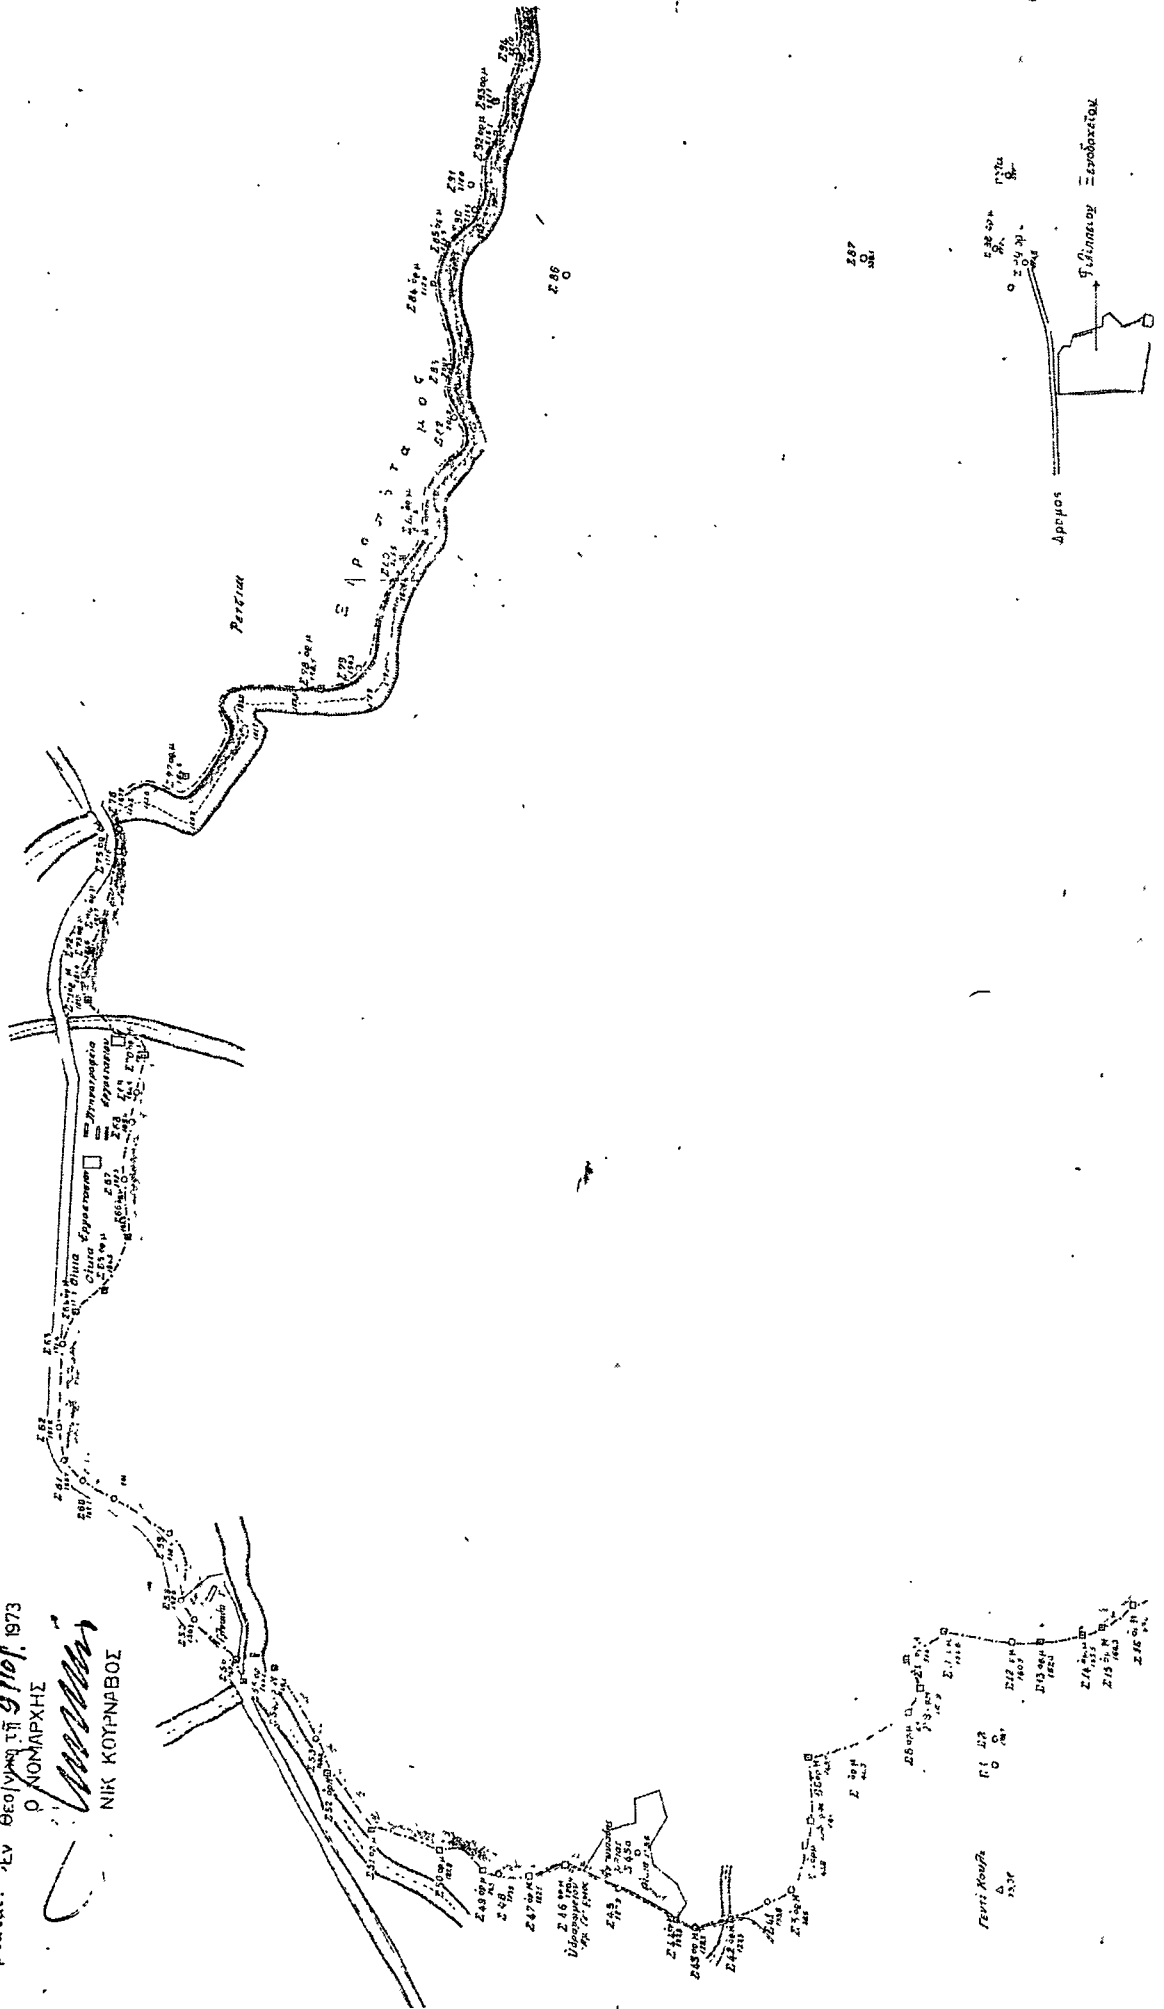


ΘΕΣΣΑΛΟΝΙΚΗΣ
-ΣΟΥ]

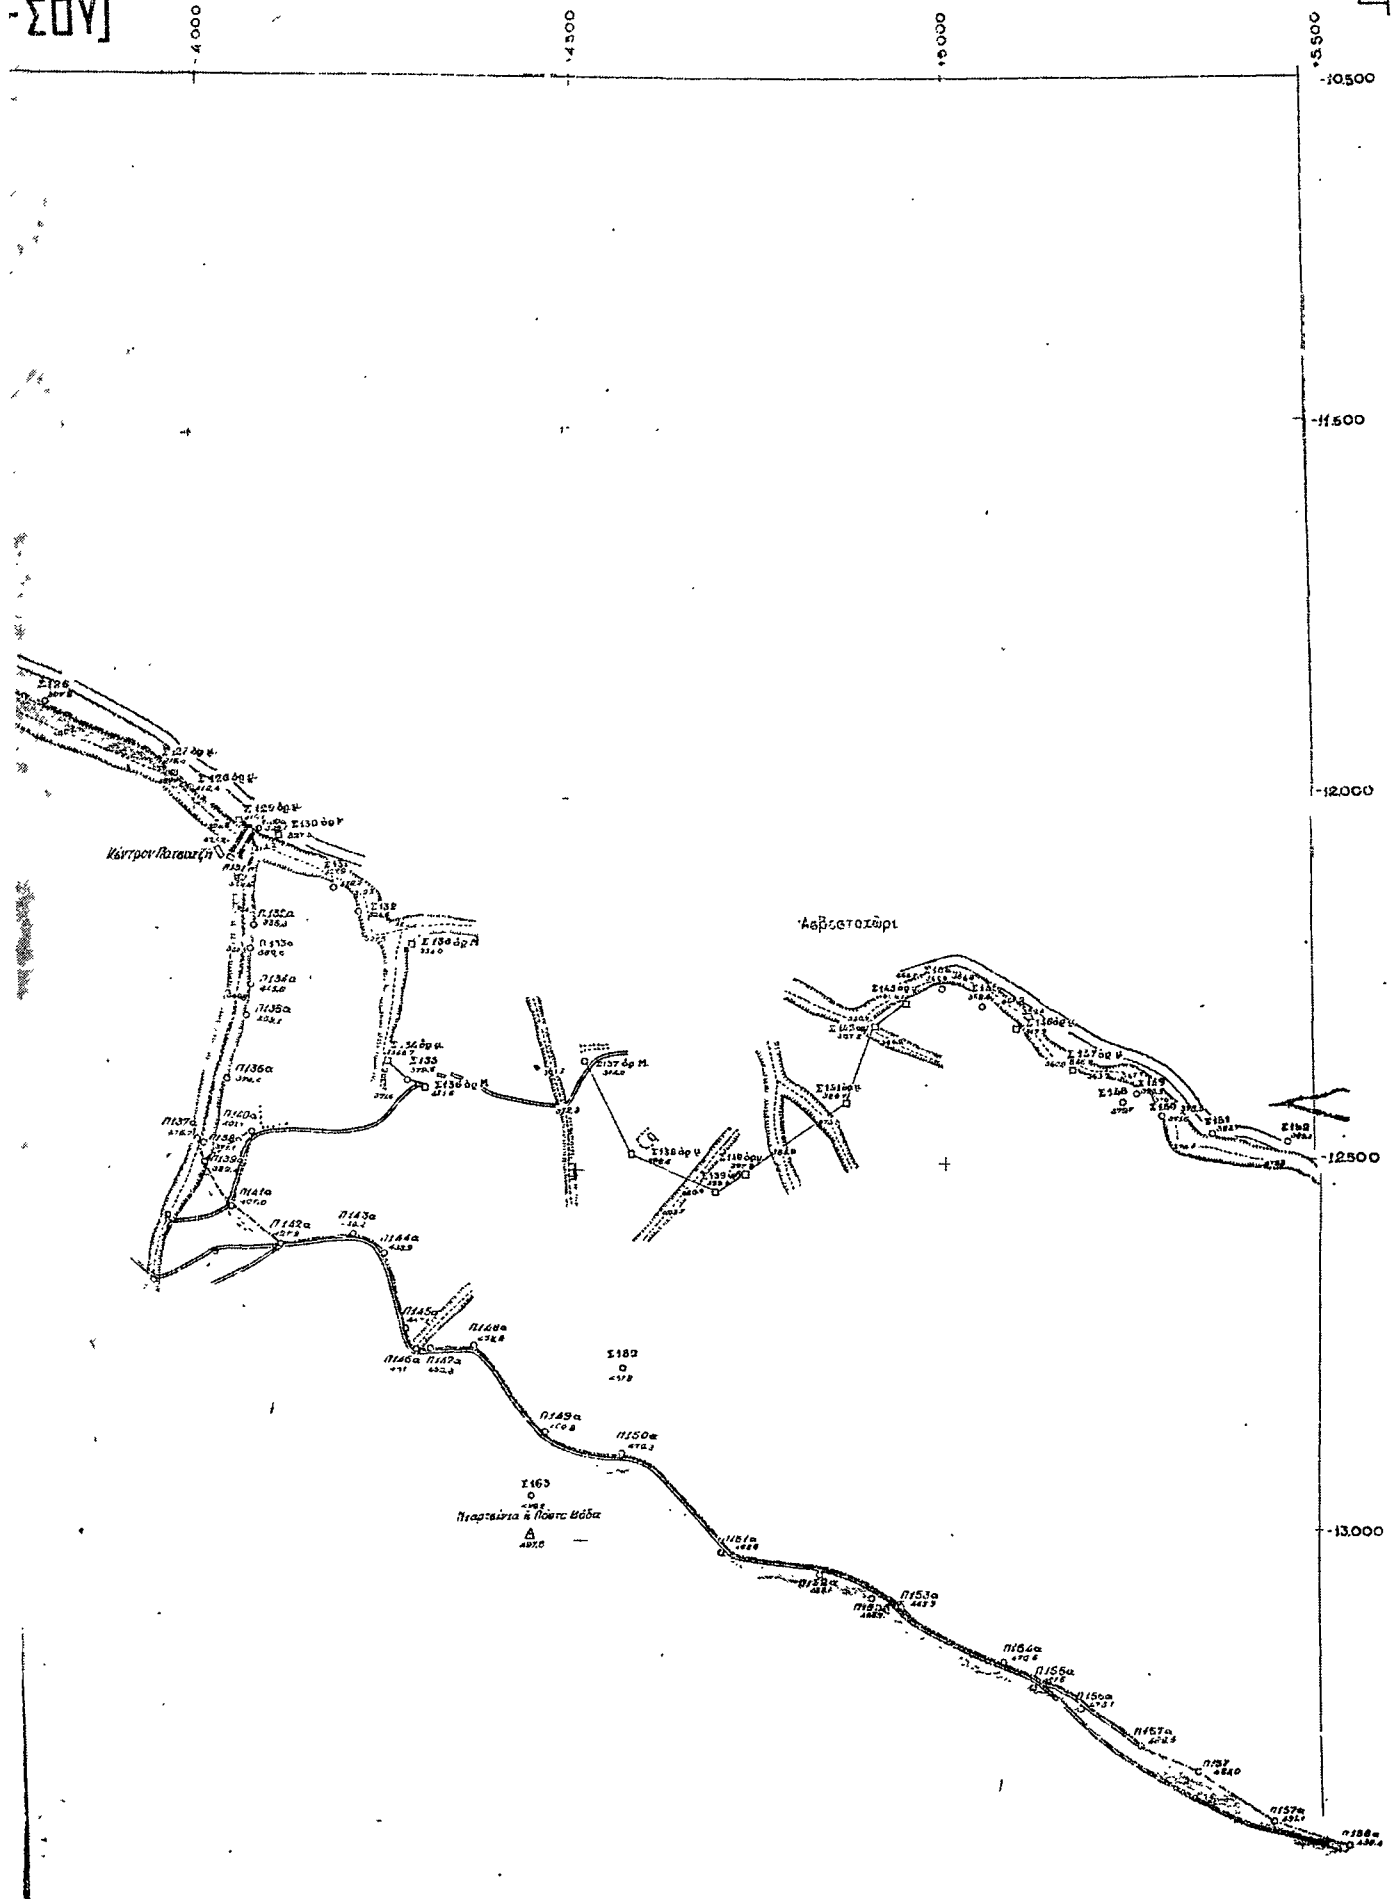


ΙΥΣ ΘΕΣΣΑΛΟΝΙΚΗΣ


ΕΙΧ-ΣΟΥ]

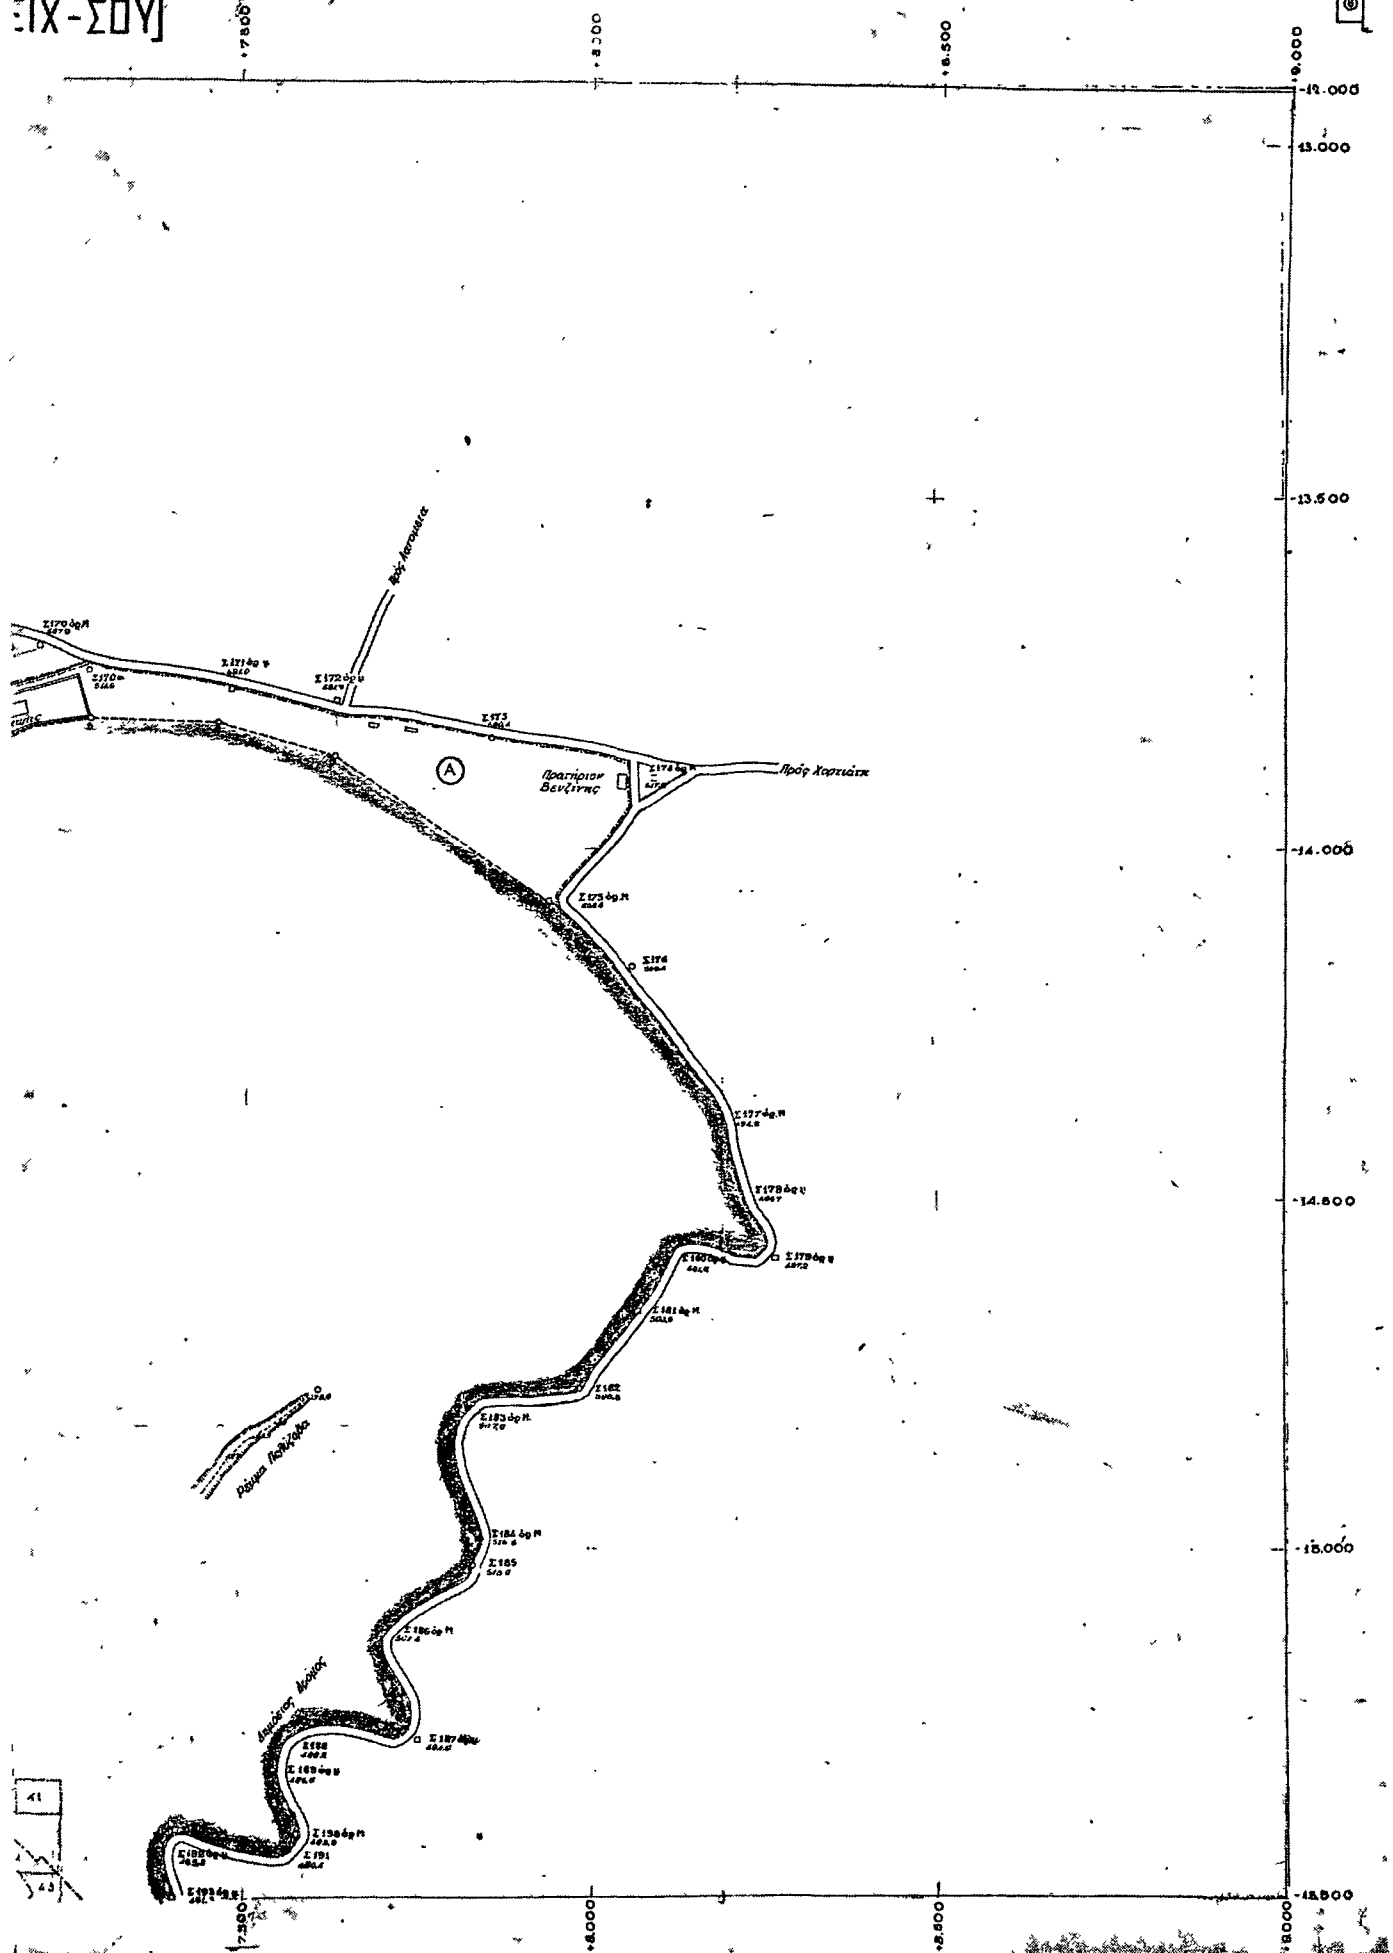

ΠΑΡΚΟΝ ΔΑΣΟΥΣ ΘΕΣΣΑΛΟΝΙΚΗΣ

[ΣΕΙΧ-ΣΟΥ]

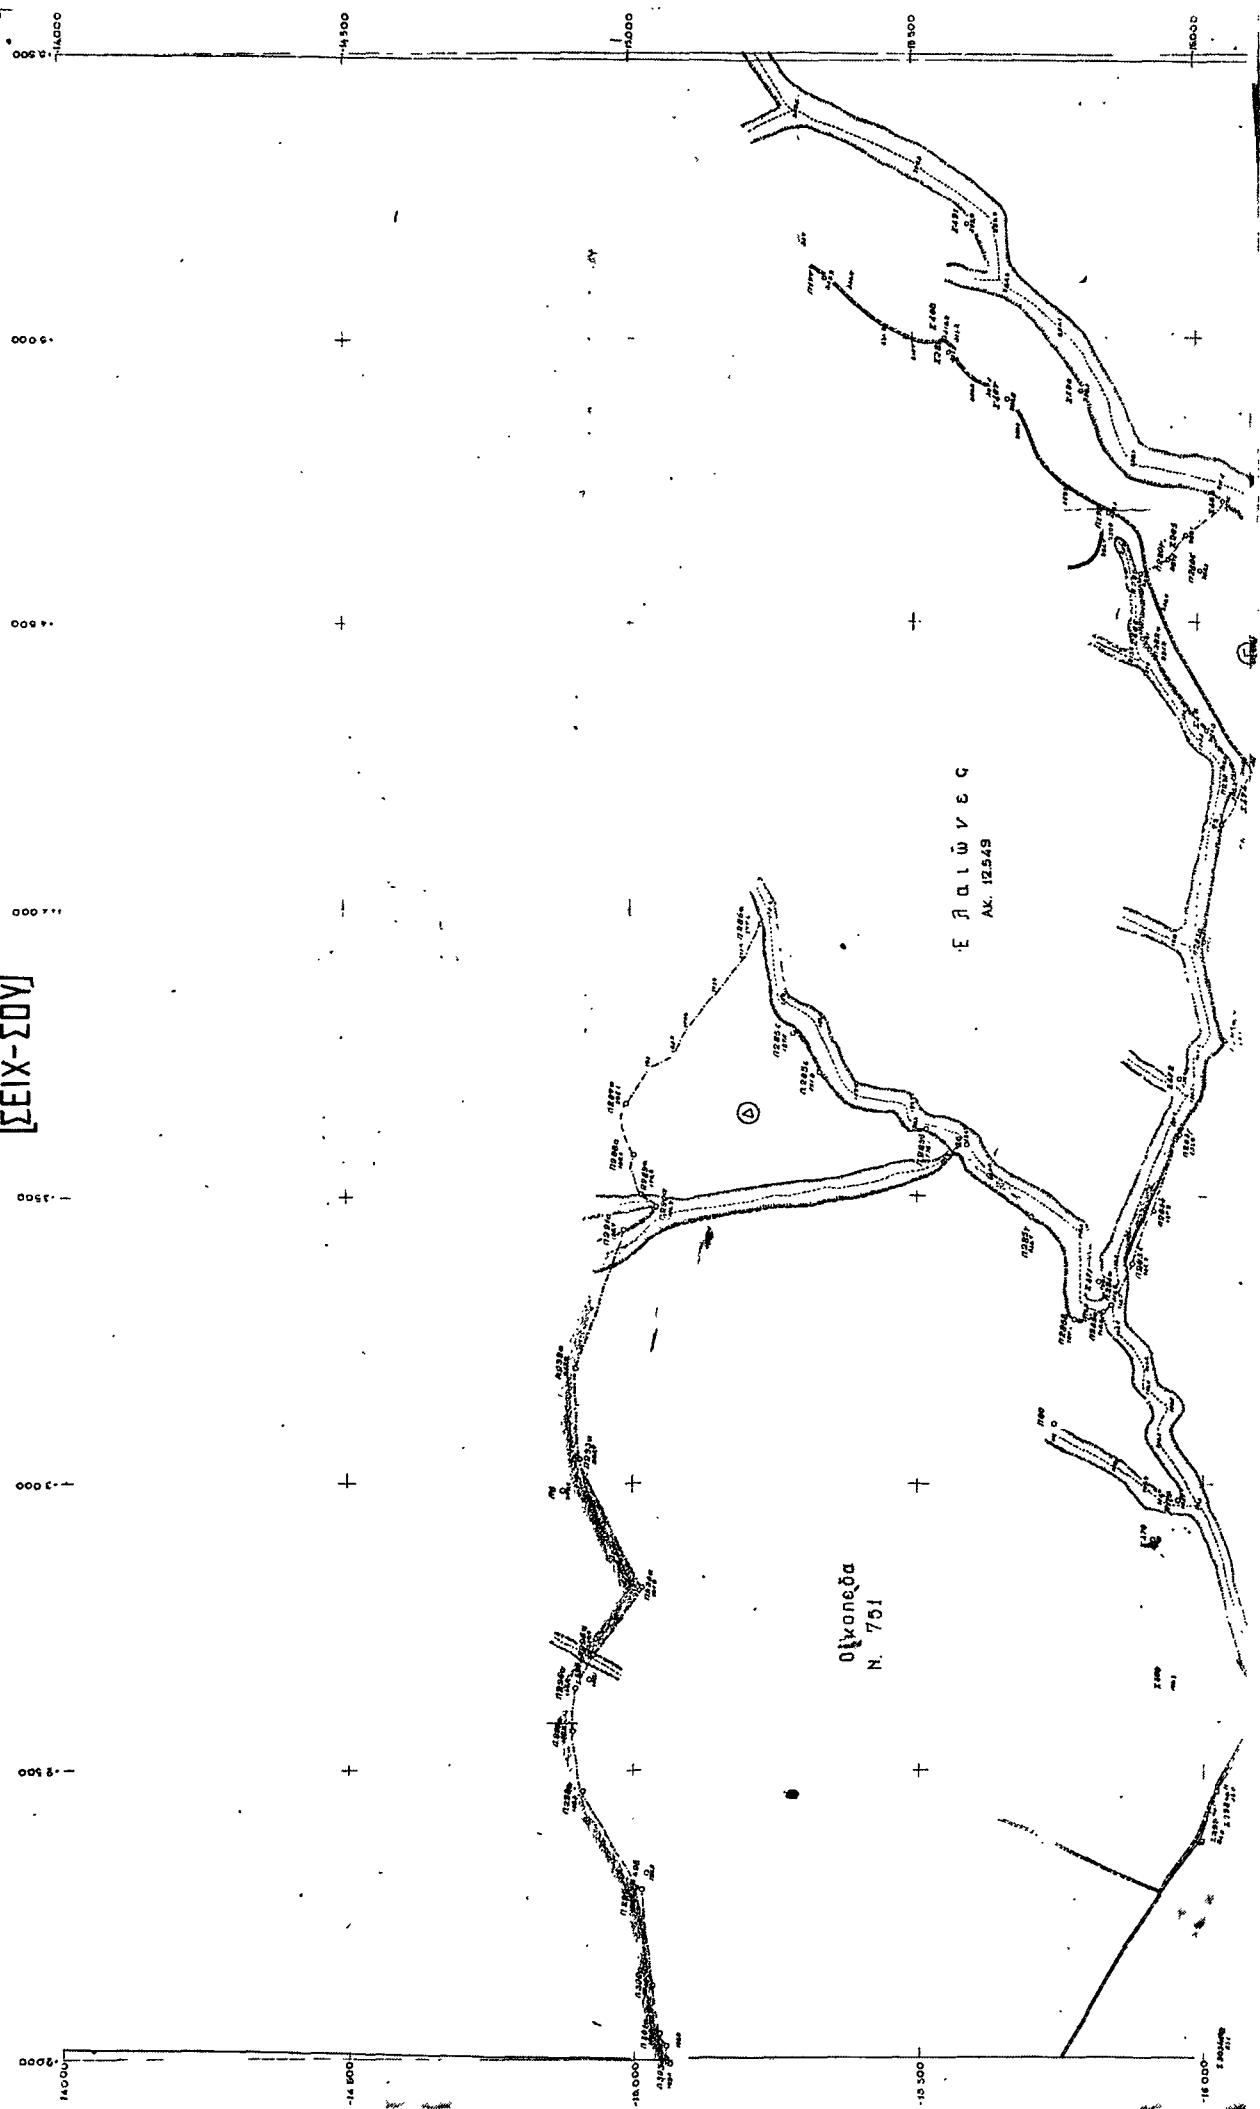

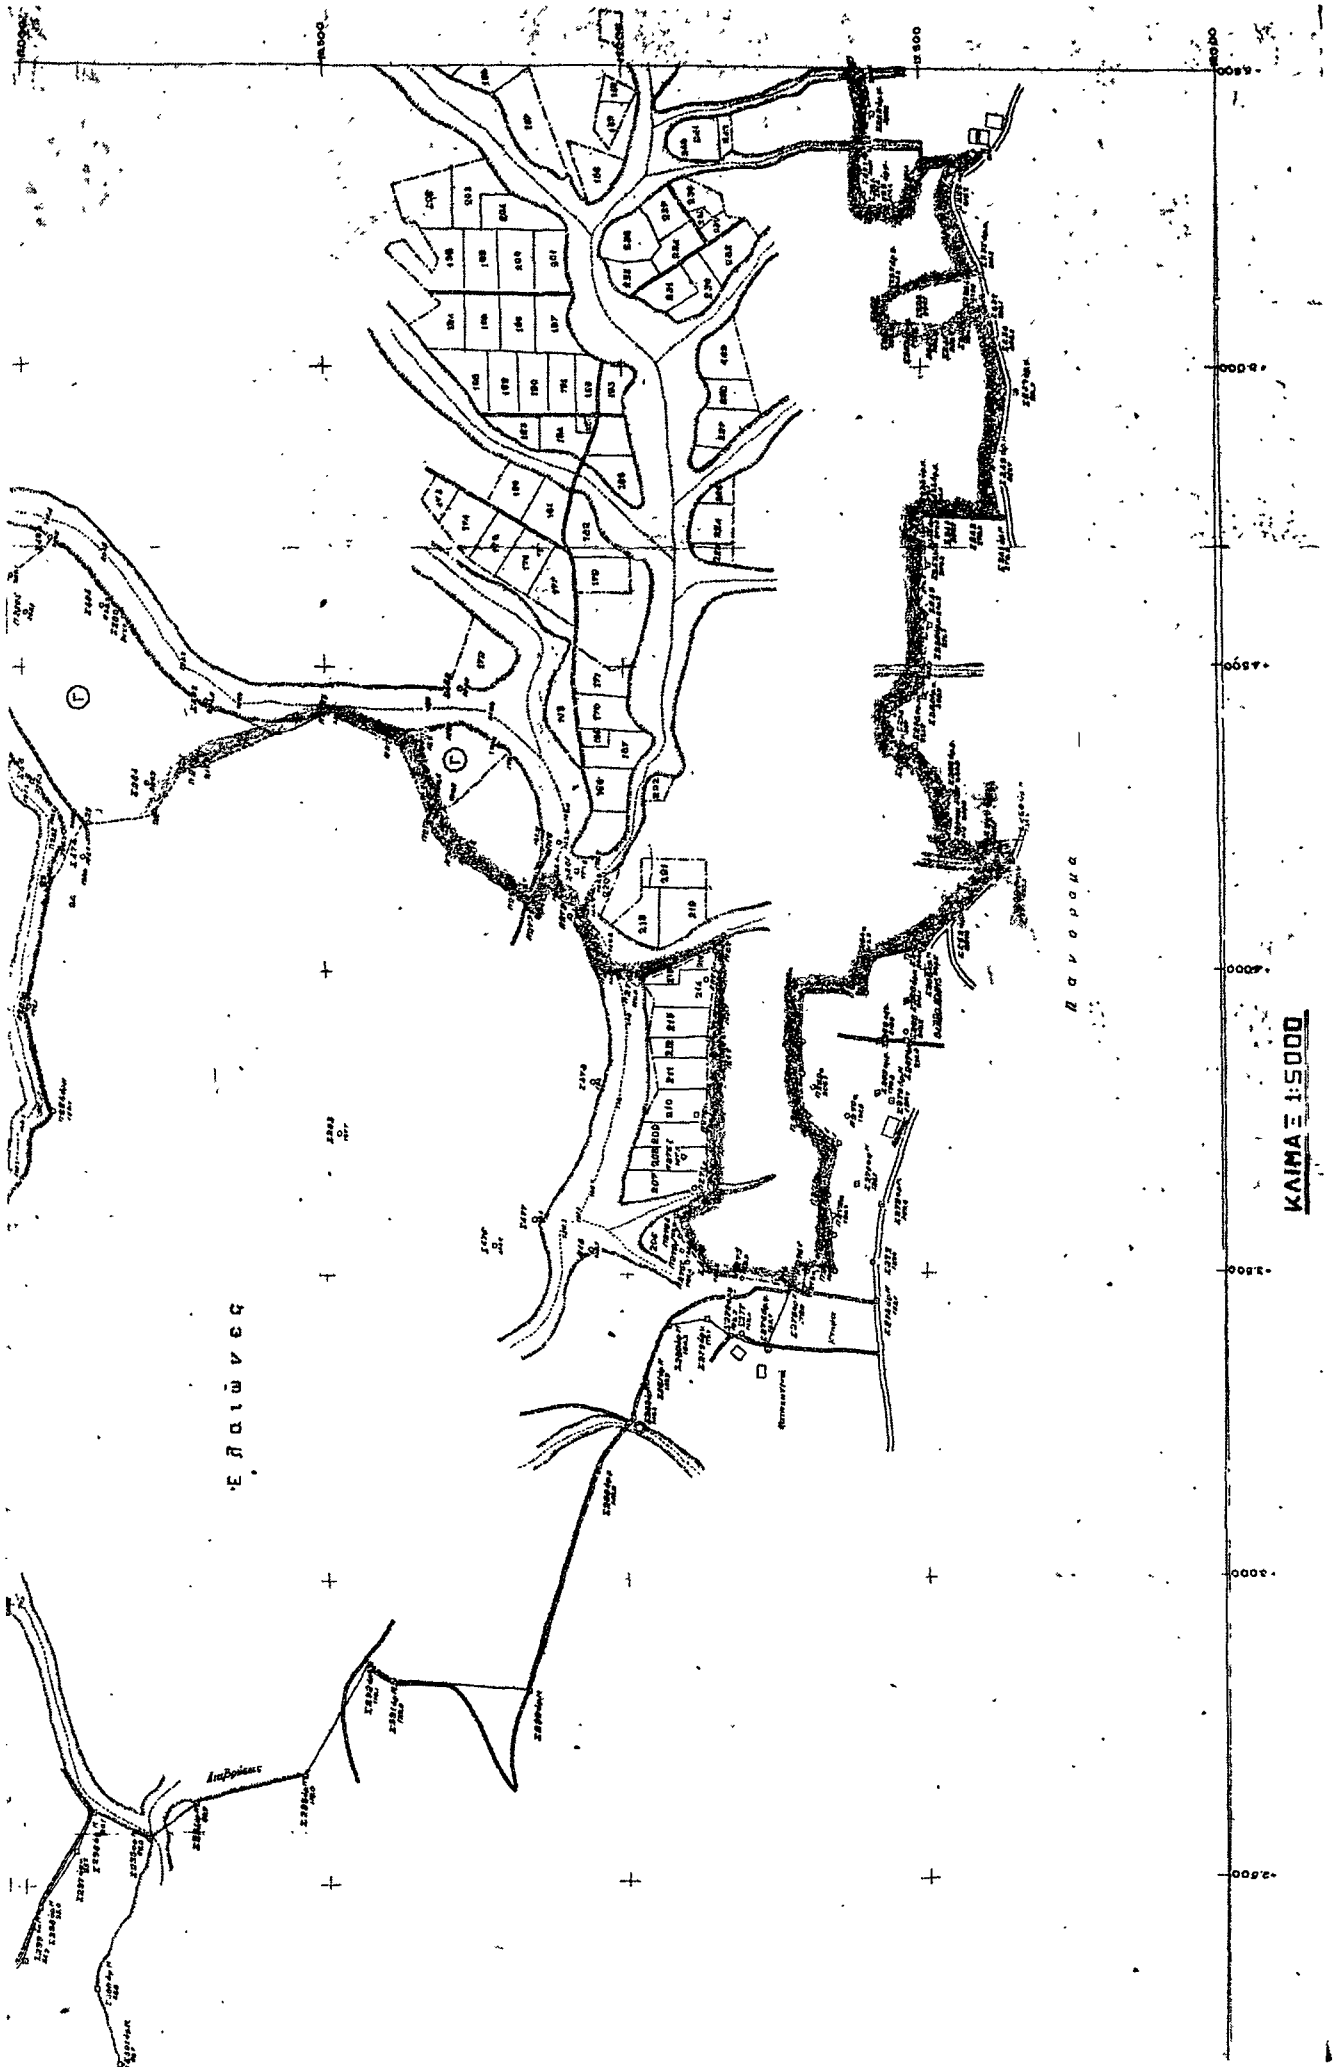

ΤΟΠΟΓΡΑΦΙΚΟΣ ΧΑΡΤΗΣ
ΔΗΜΟΣΙΟΥ ΔΑΣΟΥΣ ΠΑΡΚΟΥ ΒΕΣ/ΝΙΚΗΣ

ΚΛΙΜΑΞ ΜΕΤΡΩΝ



