

- 9 ΜΑΡ, 2016



ΕΛΛΗΝΙΚΗ ΔΗΜΟΚΡΑΤΙΑ
ΥΠΟΥΡΓΕΙΟ ΟΙΚΟΝΟΜΙΚΩΝ
ΑΥΤΟΤΕΛΕΣ ΤΜΗΜΑ
ΚΟΙΝΟΒΟΥΛΕΥΤΙΚΟΥ ΕΛΕΓΧΟΥ

Σελίδες απάντησης: 2
Σελίδες συνημμένων: 16
Σύνολο σελίδων: 18

Αθήνα, 4-3-16

Αριθ. Πρωτ: ΑΤΚΕ 1037287 ΕΞ 2016 / 663

Ταχ. Δ/ση : Λεωχάρους 2
Ταχ. Κωδ. : 105 62 ΑΘΗΝΑ
Πληροφορίες : Ε. Αυγερινού
Τηλέφωνο : 210.33.75.066
210.33.75.247
FAX : 210.32.35.135

ΠΡΟΣ : Τη Βουλή των Ελλήνων
Δ/ση Κοιν/κού Ελέγχου
Τμήμα Ερωτήσεων

ΚΟΙΝ: **1. Γραφεία Υπουργών**
-Οικονομίας, Ανάπτυξης
και Τουρισμού
Νίκης 5-7, 10180, Αθήνα
-Υποδομών, Μεταφορών
και Δικτύων
Χαρ. Τρικούπη 182, 10178, Αθήνα
-Ναυτιλίας &
Νησιωτικής Πολιτικής
Ακτή Βασιλειάδη,
Πύλη Ε1- Ε2, 18510, Πειραιάς

2. Βουλευτή κ. Π. Ηλιόπουλο
Δια της Βουλής των Ελλήνων


ΘΕΜΑ: Απάντηση στην αριθ. **1400/24-11-15** ερώτηση.

Σε απάντηση της με αριθ. πρωτ. **1400/24-11-15** ερώτησης που κατέθεσε ο Βουλευτής κ. Παναγιώτης Ηλιόπουλος, σας επισυνάπτουμε τα κάτωθι έγγραφα:

1. Το με αρ. πρωτ. Εσωτ. Τμ. Β' 89/28-12-2015 έγγραφο του Αυτοτελούς Γραφείου Δημόσιας Περιουσίας Μαγνησίας.
2. Η με αρ. πρωτ. 4916/19-12-2003 αίτηση του πρώην Δήμου Σηπιάδος.
3. Η από το Δεκέμβριο 2003 Τεχνική Έκθεση και Τεχνική Περιγραφή που αφορούν το φάκελο νομιμοποίησης.

✓

4. Απόσπασμα του από το Δεκέμβριο 2003 Τοπογραφικού Διαγράμματος που αφορά το φάκελο νομιμοποίησης.
5. Η με αρ. πρωτ. 1057128/4337/Β0010/14-06-2006 Απόφαση του Υπουργού Οικονομίας και Οικονομικών.

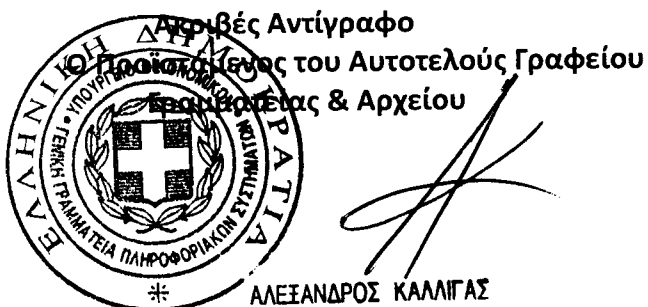

Ο ΑΝΑΠΛΗΡΩΤΗΣ
ΥΠΟΥΡΓΟΣ ΟΙΚΟΝΟΜΙΚΩΝ
ΤΡΥΦΩΝ Ζ. ΑΛΕΞΙΑΔΗΣ

ΕΣΩΤΕΡΙΚΗ ΔΙΑΝΟΜΗ

1. Γραφείο Υπουργού
2. Γραφείο Αναπληρωτή Υπουργού κ. Τ. Αλεξιάδη
3. Γραφείο Γεν. Γραμματέα Δημόσιας Περιουσίας
4. Γενική Δ/ση Δημ. Περιουσίας & Κοινοφελών Περιουσιών
5. Περιφερειακή Δ/ση Δημόσιας Περιουσίας Θεσσαλίας & Στ. Ελλάδας
6. Αυτοτελές Τμήμα Κοινοβουλευτικού Ελέγχου



ΕΞΑΙΡΕΤΙΚΑ ΕΠΕΙΓΟΝ

ΕΛΛΗΝΙΚΗ ΔΗΜΟΚΡΑΤΙΑ

ΥΠΟΥΡΓΕΙΟ ΟΙΚΟΝΟΜΙΚΩΝ

ΓΕΝΙΚΗ ΓΡΑΜΜΑΤΕΙΑ ΔΗΜΟΣΙΑΣ ΠΕΡΙΟΥΣΙΑΣ

ΓΕΝΙΚΗ ΔΙΕΥΘΥΝΣΗ ΔΗΜΟΣΙΑΣ ΠΕΡΙΟΥΣΙΑΣ

ΚΑΙ ΚΟΙΝΩΦΕΛΩΝ ΠΕΡΙΟΥΣΙΩΝ

ΠΕΡΙΦΕΡΕΙΑΚΗ ΔΙΕΥΘΥΝΣΗ ΔΗΜΟΣΙΑΣ

ΠΕΡΙΟΥΣΙΑΣ ΘΕΣΣΑΛΙΑΣ & ΣΤ. ΕΛΛΑΔΑΣ

Αυτοτελές Γραφείο Δημόσιας

Περιουσίας Μαγνησίας

Ταχ. Δ/ση: Θέσπιδος 2, Τ.Κ. 38001, Βόλος

Πληροφορίες: Γ. Ζάχος

Τηλέφωνο: 24213 - 54720

Fax: 24210 - 39143

E-mail: kthmmagn@otenet.gr

georgios.zachos@2422.syzefxis.gov.gr

Βόλος, 28 Δεκεμβρίου 2015

Αρ. πρωτ.: Εσωτ. Τμ. Β' 89

ΠΡΟΣ: Περιφερειακή Δ/ση Δημόσιας
Περιουσίας Θεσσαλίας-Στερεάς Ελλάδας
Παναγούλη 73, ΤΚ 41223, Λάρισα
Τμήμα Β' : Αιγιαλού & Παραλίας

ΘΕΜΑ : «Ενημέρωση σχετικά με την Επίκαιρη Ερώτηση με αριθμ. 1400/24-11-2015 του Βουλευτή κ. Π.Ηλιόπουλου για την "Ανάπλαση και επέκταση του λιμενοβραχίονα στο αλιευτικό καταφύγιο του Κατηγιώργη Μαγνησίας"»

Σχετ. : (1) η αρ.πρωτ. 1400/24-11-2015 Επίκαιρη Ερώτηση

- (2) το αρ. πρωτ. 1500.1/47540/2015/395/17-12-2015 έγγραφο του Γραφείου Κοινοβουλευτικού Ελέγχου του Υπουργείου Ναυτιλίας & Νησιωτικής Πολιτικής**
- (3) το αρ. πρωτ. 663/22-12-2015 Υπηρεσιακό Σημείωμα του Αυτοτελούς Τμήματος Κοινοβουλευτικού Ελέγχου του Υπουργείου Οικονομικών**
- (4) το αρ. πρωτ. Εσωτ. Τμ. Β' 84 έγγραφο του Β' Τμήματος της Περιφερειακής Δ/σης Δημόσιας Περιουσίας Θεσσαλίας - Στερεάς Ελλάδας**

Σε απάντηση του ανωτέρω (4) σχετικού με το οποίο ζητάτε την αποστολή όλων των απαραίτητων στοιχείων που αφορούν την (1) σχετική Επίκαιρη Ερώτηση για την "Ανάπλαση και επέκταση του λιμενοβραχίονα στο αλιευτικό καταφύγιο του Κατηγιώργη Μαγνησίας", σας γνωρίζουμε ότι :

- Με την αρ. πρωτ. 1057128/4337/Β0010/14-06-2006 Απόφαση του Υπουργού Οικονομίας και Οικονομικών πραγματοποιήθηκε, στα πλαίσια του άρ. 27 (παρ. 9 & 10) του ν. 2971/2001, η νομιμοποίηση υφιστάμενων έργων συνολικού εμβαδού 2.852,01 τ.μ. στη ζώνη του αιγιαλού και του παρακείμενου θαλασσίου χώρου στον οικισμό «Κατηγιώργη» πρώην Δήμου Σηπιάδος. Η διαδικασία της νομιμοποίησης εκκινήθηκε κατόπιν της αρ. πρωτ. 4916/19-12-2003 αίτησης του πρώην Δήμου Σηπιάδος και σύμφωνα με την τεχνική έκθεση - τεχνική περιγραφή και το τοπογραφικό διάγραμμα που υποβλήθηκαν, αφορούσε α) κυματοθραύστη από μεγάλα βράχια συνολικού μήκους 79,85 μ., β) κρηπίδωμα από σκυρόδεμα (προβλήτα) μήκους 51,47 μ. και γ) μονοπάτι από τσιμέντο μήκους 42,25μ. Σύμφωνα με την τεχνική έκθεσή - τεχνική περιγραφή, ο χερσαίος χώρος (κρηπίδωμα - προβλήτα) είναι κατασκευασμένος από σκυρόδεμα και χρησιμοποιείται σαν ιχθυόσκαλα από τους κατοίκους της περιοχής.
- Για την ανάπλαση και επέκταση του λιμενοβραχίονα στο αλιευτικό καταφύγιο του Κατηγιώργη Δήμου Νοτίου Πηλίου Μαγνησίας, απαιτείται η κατάθεση στην Υπηρεσία μας (Α.Γ.Δ.Π. Μαγνησίας) σχετικής αίτησης του αρμόδιου Δήμου Νοτίου Πηλίου, συνοδευόμενη από τεχνικό φάκελο κατά τις διατάξεις των παρ. 1, 2 και 3 του άρ. 14 του ν. 2971/2001 (ΦΕΚ 285/Α/2001), προκειμένου να τηρηθεί η νόμιμη διαδικασία (που περιγράφεται στο εν λόγω άρθρο) παραχώρησης χρήσης αιγιαλού και θαλασσίου χώρου για την εκτέλεση έργων.
- Στο αρχείο του Α.Γ.Δ.Π. Μαγνησίας δεν βρέθηκε να έχει υποβληθεί σχετική αίτηση με τεχνικό φάκελο από τον πρώην Δήμο Σηπιάδος ή το Δήμο Νοτίου Πηλίου για την παραχώρηση χρήσης αιγιαλού και θαλασσίου χώρου για την εκτέλεση έργων που αφορούν «Ανάπλαση και επέκταση του λιμενοβραχίονα στο αλιευτικό καταφύγιο του Κατηγιώργη Μαγνησίας».


Παρακαλούμε για την ενημέρωσή σας και για την αρμοδίως έγκαιρη απάντησή σας μέσω τηλεομοιοτυπίας και e-mail στο ανωτέρω (3) σχετικό έγγραφο του Αυτοτελούς Τμήματος Κοινοβουλευτικού Ελέγχου του Υπουργείου Οικονομικών.

Συνημμένα :


1. η αρ. πρωτ. 4916/19-12-2003 αίτηση του πρώην Δήμου Σηπιάδος
2. η Δεκεμβρίου 2003 Τεχνική Έκθεση & Τεχνική Περιγραφή που αφορούν το φάκελο νομιμοποίησης

3. απόσπασμα του Δεκεμβρίου 2003 Τοπογραφικού Διαγράμματος που αφορά το φάκελο νομιμοποίησης
4. η αρ. πρωτ. 1057128/4337/Β0010/14-06-2006 Απόφαση του Υπουργού Οικονομίας και Οικονομικών

Για το Αυτοτελές Γραφείο Μαγνησίας

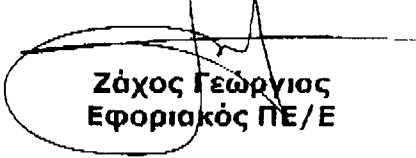

**Ζάχος Γεώργιος
Εφοριακός ΠΕ/Ε**

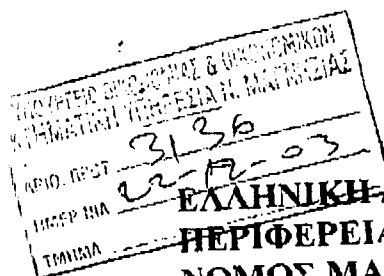

ΕΛΛΗΝΙΚΗ ΔΗΜΟΚΡΑΤΙΑ
ΠΕΡΙΦΕΡΕΙΑ ΘΕΣΣΑΛΙΑΣ
ΝΟΜΟΣ ΜΑΓΝΗΣΙΑΣ
ΔΗΜΟΣ ΣΗΠΙΑΔΟΣ
ΑΦΜ 099401320 Β Δ.Ο.Υ ΒΟΛΟΥ

Λαύκος 19-12-2003
Αριθ πρωτ 4916

ΤΗΛ 2423029021
FAX 2423065065
ΤΚ 37006

Προς: Κτηματική Υπηρεσία Μαγνησίας

ΘΕΜΑ: Υποβολή στοιχείων
ΣΧΕΤ

Σας αποστέλλουμε τεχνική έκθεση, περιγραφή και τοπογραφικό
διάγραμμα για « Έκδοση αδειας -νομιμοποίηση υφισταμένων
κατασκευών εντός γραμμής αιγιαλού εντός του οικισμού Κατηγιώργη»
και παρακαλούμε για τις δικές σας ενέργειες.



124

ΔΗΜΟΣ ΣΗΠΑΔΟΣ

ΤΕΧΝΙΚΗ ΕΚΘΕΣΗ & ΤΕΧΝΙΚΗ ΠΕΡΙΓΡΑΦΗ

**ΕΚΔΟΣΗ ΑΔΕΙΑΣ – ΝΟΜΙΜΟΠΟΙΗΣΗ
ΥΦΙΣΤΑΜΕΝΩΝ ΚΑΤΑΣΚΕΥΩΝ ΕΝΤΟΣ ΓΡΑΜΜΗΣ
ΛΗΓΑΛΟΥ ΕΝΤΟΣ ΤΟΥ ΟΙΚΙΣΜΟΥ
ΚΑΤΗΓΩΡΓΗ**

ΒΟΛΟΣ ΔΕΚΕΜΒΡΙΟΣ 2003

Τεχνική Έκθεση - Περιγραφή

1. Εισαγωγή

Η παρούσα τεχνική έκθεση & Τεχνική περιγραφή, έχει σαν αντικείμενο την νομιμοποίηση των υφισταμένων κατασκευών στον αιγιαλό της παραλιακής ζώνης του οικισμού Κατηγιώργη μέσα στα θεσμοθετημένα όρια του οικισμού.

Τα έργα έχουν κατασκευαστεί στο Δημοτικό Διαμέρισμα του οικισμού Κατηγιώργη που υπάγεται διοικητικά στον Δήμο Σηπιάδος, στο νομό Μαγνησίας της Περιφέρειας Θεσσαλίας.

Η θέση της περιοχής σε σχέση με την ευρύτερη περιοχή φαίνεται στον επισυναπτόμενο χάρτη.

Εντός της καθορισμένης γραμμής αιγιαλού και προς το εσωτερικό της θάλασσας υφίσταται κατασκευές που έχουν υλοποιηθεί από την Διεύθυνση Τεχνικών Υπηρεσιών της Νομαρχίας Μαγνησίας, όπως τσιμεντοστρώσεις, κρηπιδώματα (προβλήτα), βράχια με σκοπό τον καλλωπισμό της περιοχής αλλά και την γενικότερη χρήση από μόνιμους και εποχιακούς κατοίκους.


ΦΕΚ ΚΑΘΟΡΙΣΜΟΥ ΓΡΑΜΜΩΝ ΑΙΓΙΑΛΟΥ & ΠΑΡΑΛΙΑΣ : 591/Δ/12-08-98

2. Περιγραφή υφιστάμενης κατάστασης έργων που πρέπει να νομιμοποιηθούν

Για την περιγραφή των υφιστάμενων λιμενικών έργων, καθώς και των έργων στην χερσαία ζώνη της παραλίας (βράχια) ακολουθεί περιγραφή της υπάρχουσας κατάστασης με αριθμημένες τις χαρακτηριστικές θέσεις στο επισυναπτόμενο τοπογραφικό διάγραμμα κατά μήκος της παραλίας του οικισμού Κατηγιώργη του Δήμου Σηπιάδος.

ΤΜΗΜΑ 0 - 1 - 2 φωτογραφία 1

Κατασκευή κυματοθραύστη από μεγάλα βράχια ανάμεσα στις θέσεις 0 - 1 - 2 συνολικού μήκους 79,85 μ και εμβαδού 2244,12 τμ. Η κατασκευή έγινε για να προστατευθεί η παραλία από τη τρικυμία της θάλασσας, όταν έχει δυνατούς ανέμους.

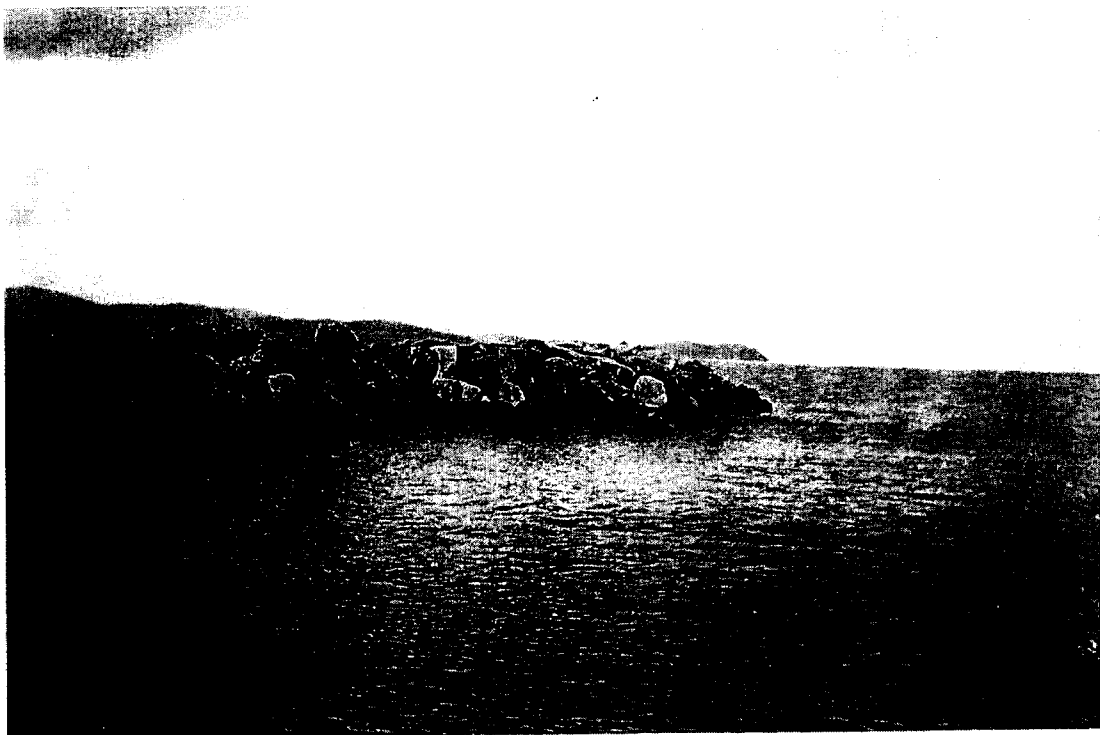

ΤΜΗΜΑ 0 - 1 - 2 φωτογραφία 2

Κρηπίδωμα από σκυρόδεμα (προβλήτα) ανάμεσα στη θέση 0 - 1 - 2 συνολικού μήκους 51,47μ και εμβαδού 578,963 τμ. Ο χερσαίος χώρος είναι κατασκευασμένος από σκυρόδεμα και χρησιμοποιείται και σαν ιχθυόσκαλα από τους κατοίκους της περιοχής.



ΤΜΗΜΑ 2 - 3 - 4 φωτογραφία 3

Στο τμήμα αυτό του αιγιαλού υπάρχει μονοπάτι συνολικού μήκους 42,25 μ και εμβαδού 28,93 τμ το οποίο έχει κατασκευασθεί από τσιμέντο και δίνει πρόσβαση στους κατοίκους της περιοχής από την αμμουδιά προς την προβλήτα (ιχθυόσκαλα)




ΤΜΗΜΑ 2 - 3 - 4 φωτογραφία 4

Το μονοπάτι αυτό είναι η μοναδική οδός που οδηγεί στη προβλήτα του οικισμού και δεν είναι δυνατή η πρόσβαση με αυτοκίνητο σε αυτή, διότι προς το παρόν δεν υπάρχει δρόμος. Η τσιμεντόστρωση έχει γίνει πάνω στα βράχια τα οποία προυπήρχαν από παλαιά για να είναι ευκολότερη η κίνηση των πεζών.



ΤΟΜΗ Α - Α'

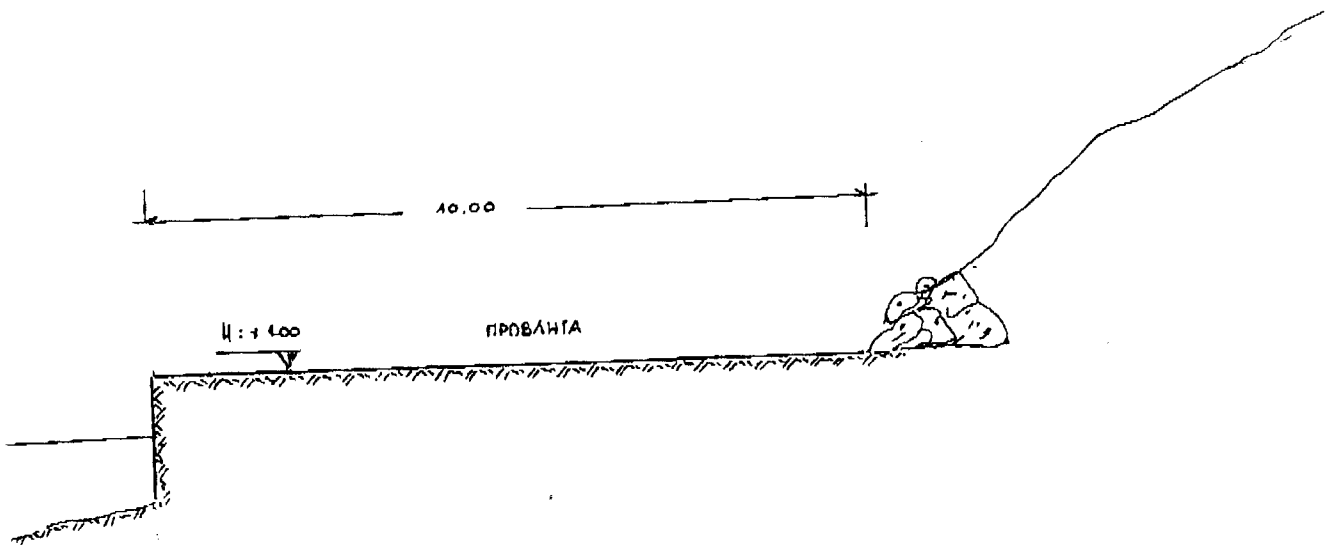

ΚΑΤΑΣΤΑΣΗ ΠΡΟΣΤΑΣΙΑΣ 1: 100
 " " " " 1: 100

3. Περιγραφή της κατάστασης του περιβάλλοντος

3.1. Διοικητική υπαγωγή – Φυσικό περιβάλλον

Διοικητικά η περιοχή του έργου υπάγεται στο Δημοτικό Διαμέρισμα Κατηγοργή του Δήμου Σηπιάδος Νομού Μαγνησίας.

Δικαστικά υπάγεται στο Ειρηνοδικείο Αργαλαστής και στις λοιπές δικαστικές υπηρεσίες του Βόλου.

Η ευρύτερη περιοχή υπάγεται στην δικαιοδοσία του Αστυνομικού Σταθμού Αργαλαστής και κατ' επέκταση στην Αστυνομική Διεύθυνση Μαγνησίας.

Η θαλάσσια και παράκτια αστυνόμευση είναι στη δικαιοδοσία του Λιμενικού Σταθμού Αγίας Κυριακής Τρικεριού του Κεντρικού Λιμεναρχείου Βόλου, που υπάγονται διοικητικά στη 2^η Περιφερειακή Διοίκηση Λιμενικού Σώματος η οποία έχει έδρα το Βόλο.

Η ευρύτερη περιοχή του έργου είναι πεδινή και ημιωρεινή και βρέχεται από το Αιγαίο Πέλαγος.


Η περιοχή είναι χαρακτηρισμένη σαν γεωργική με κυριότερα είδη καλλιέργειας την ελιά και τα σποροφόρα δένδρα. Παρατηρείται αξιοσημείωτη τουριστική κίνηση κατά τους θερινούς μήνες και εμπορική δραστηριότητα σχετική κυρίως με τον τουρισμό.

ΗΛΕΓΧΘΗ
Βόλος 22/12/2003
Ο ΜΗΧΑΝΙΚΟΣ

ΒΟΛΟΣ ΝΟΕΜΒΡΙΟΣ 2003

Ο μηχανικός

ΒΑΙΑ ΑΛΕΞΟΠΟΥΛΟΥ
ΠΟΛ. ΥΠΟΜΗΧΑΝΙΚΟΣ
Τ.Υ.Δ.Κ.

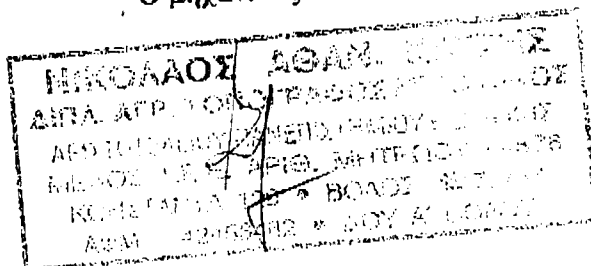

ΝΙΚΟΣ ΚΑΤΣΗΣ
Τοπογράφος Μηχανικός



ΕΘΕΩΡΗΘΗ

ΒΟΛΟΣ 22/12/2003

ΠΡΟΣΤΑΤΕΥΜΕΝΟΣ Τ.Υ.Δ.Κ.


ΑΝΤΩΝΙΟΣ ΡΑΦΑΝΙΔΗΣ

ΝΙΚΟΛΑΟΣ ΑΘ. ΚΑΤΣΗΣ

Τοπογράφος Μηχανικός Α.Π.Θ

Κωνσταντά 129 - Ιωλίου -
ΤΗΛ./FAX : 2421072733

Βόλος
ΚΙΝ: 6937127489

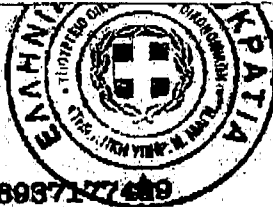

Βάσω Χατζημήλη-Νασίκα
Τοπογράφος Μηχανικός

ΕΡΓΟΔΟΤΗΣ

ΔΗΜΟΣ ΣΗΠΙΑΔΟΣ

ΗΛΕΓΧΩΝ

Βόλος 22/12/2003
Ο ΜΗΧΑΝΙΚΟΣ

ΒΑΙΑ ΑΛΕΞΟΠΟΥΛΟΥ
ΠΟΛ. ΥΠΟΜΗΧΑΝΙΚΟΣ
Τ.Υ.Δ.Κ.

ΕΡΓΟ

ΝΟΜΙΜΟΠΟΙΗΣΗ ΥΦΙΣΤΑΜΕΝΩΝ ΚΑΤΑΣΚΕΥΩΝ ΕΝΤΟΣ
ΓΡΑΜΜΗΣ ΑΙΓΙΑΛΟΥ ΕΝΤΟΣ ΤΟΥ ΟΙΚΙΣΜΟΥ
ΚΑΤΗΓΙΩΡΓΗ

ΘΕΣΗ

ΕΝΤΟΣ ΟΡΙΩΝ ΟΙΚΙΣΜΟΥ ΚΑΤΗΓΕΩΡΓΗ
ΔΗΜΟΥ ΣΗΠΙΑΔΟΣ

ΘΕΜΑ ΣΧΕΔΙΟΥ

ΤΟΠΟΓΡΑΦΙΚΟ
ΔΙΑΓΡΑΜΜΑ

ΑΡΙΘΜΟΣ
ΣΧΕΔΙΟΥ

ΚΛΙΜΑΚΑ
1:500

Ισοδιάσταση-1.00

ΧΡΟΝΟΣ ΜΕΛΕΤΗΣ : ΔΕΚΕΜΒΡΙΟΣ 2003

ΥΠΟΓΡΑΦΗ

ΣΦΡΑΓΙΔΑ

ΝΙΚΟΛΑΟΣ ΑΘΑΝ. ΚΑΤΣΗΣ
ΔΙΠΛ. ΑΓΡ. ΤΟΠΟΓΡΑΦΟΣ ΜΗΧΑΝΙΚΟΣ
ΑΡΧΙΤΕΚΤΟΝΟΥ ΠΑΝΕΠΙΣΤΗΜΙΟΥ ΘΕΣΣΑΛΙΚΗΣ
ΜΕΛΟΥ Τ.Ε.Ε. ΜΗΘ. ΜΗΤΡΩΟΥ 44578
ΚΩΝΣΤΑΝΤΑ 129 • ΒΟΛΟΣ • Τ 72733
ΑΤΜ 042453402 • ΔΟΥ Α' ΒΟΛΟΥ




ΕΘΕΩΡΗΘΗ

ΒΟΛΟΣ 22/12/2003

ΠΡΟΫΠΑΡΧΟΝ Τ.Υ.Δ.Κ.

ΑΝΤΩΝΙΟΣ ΡΑΦΑΗΛΗΣ

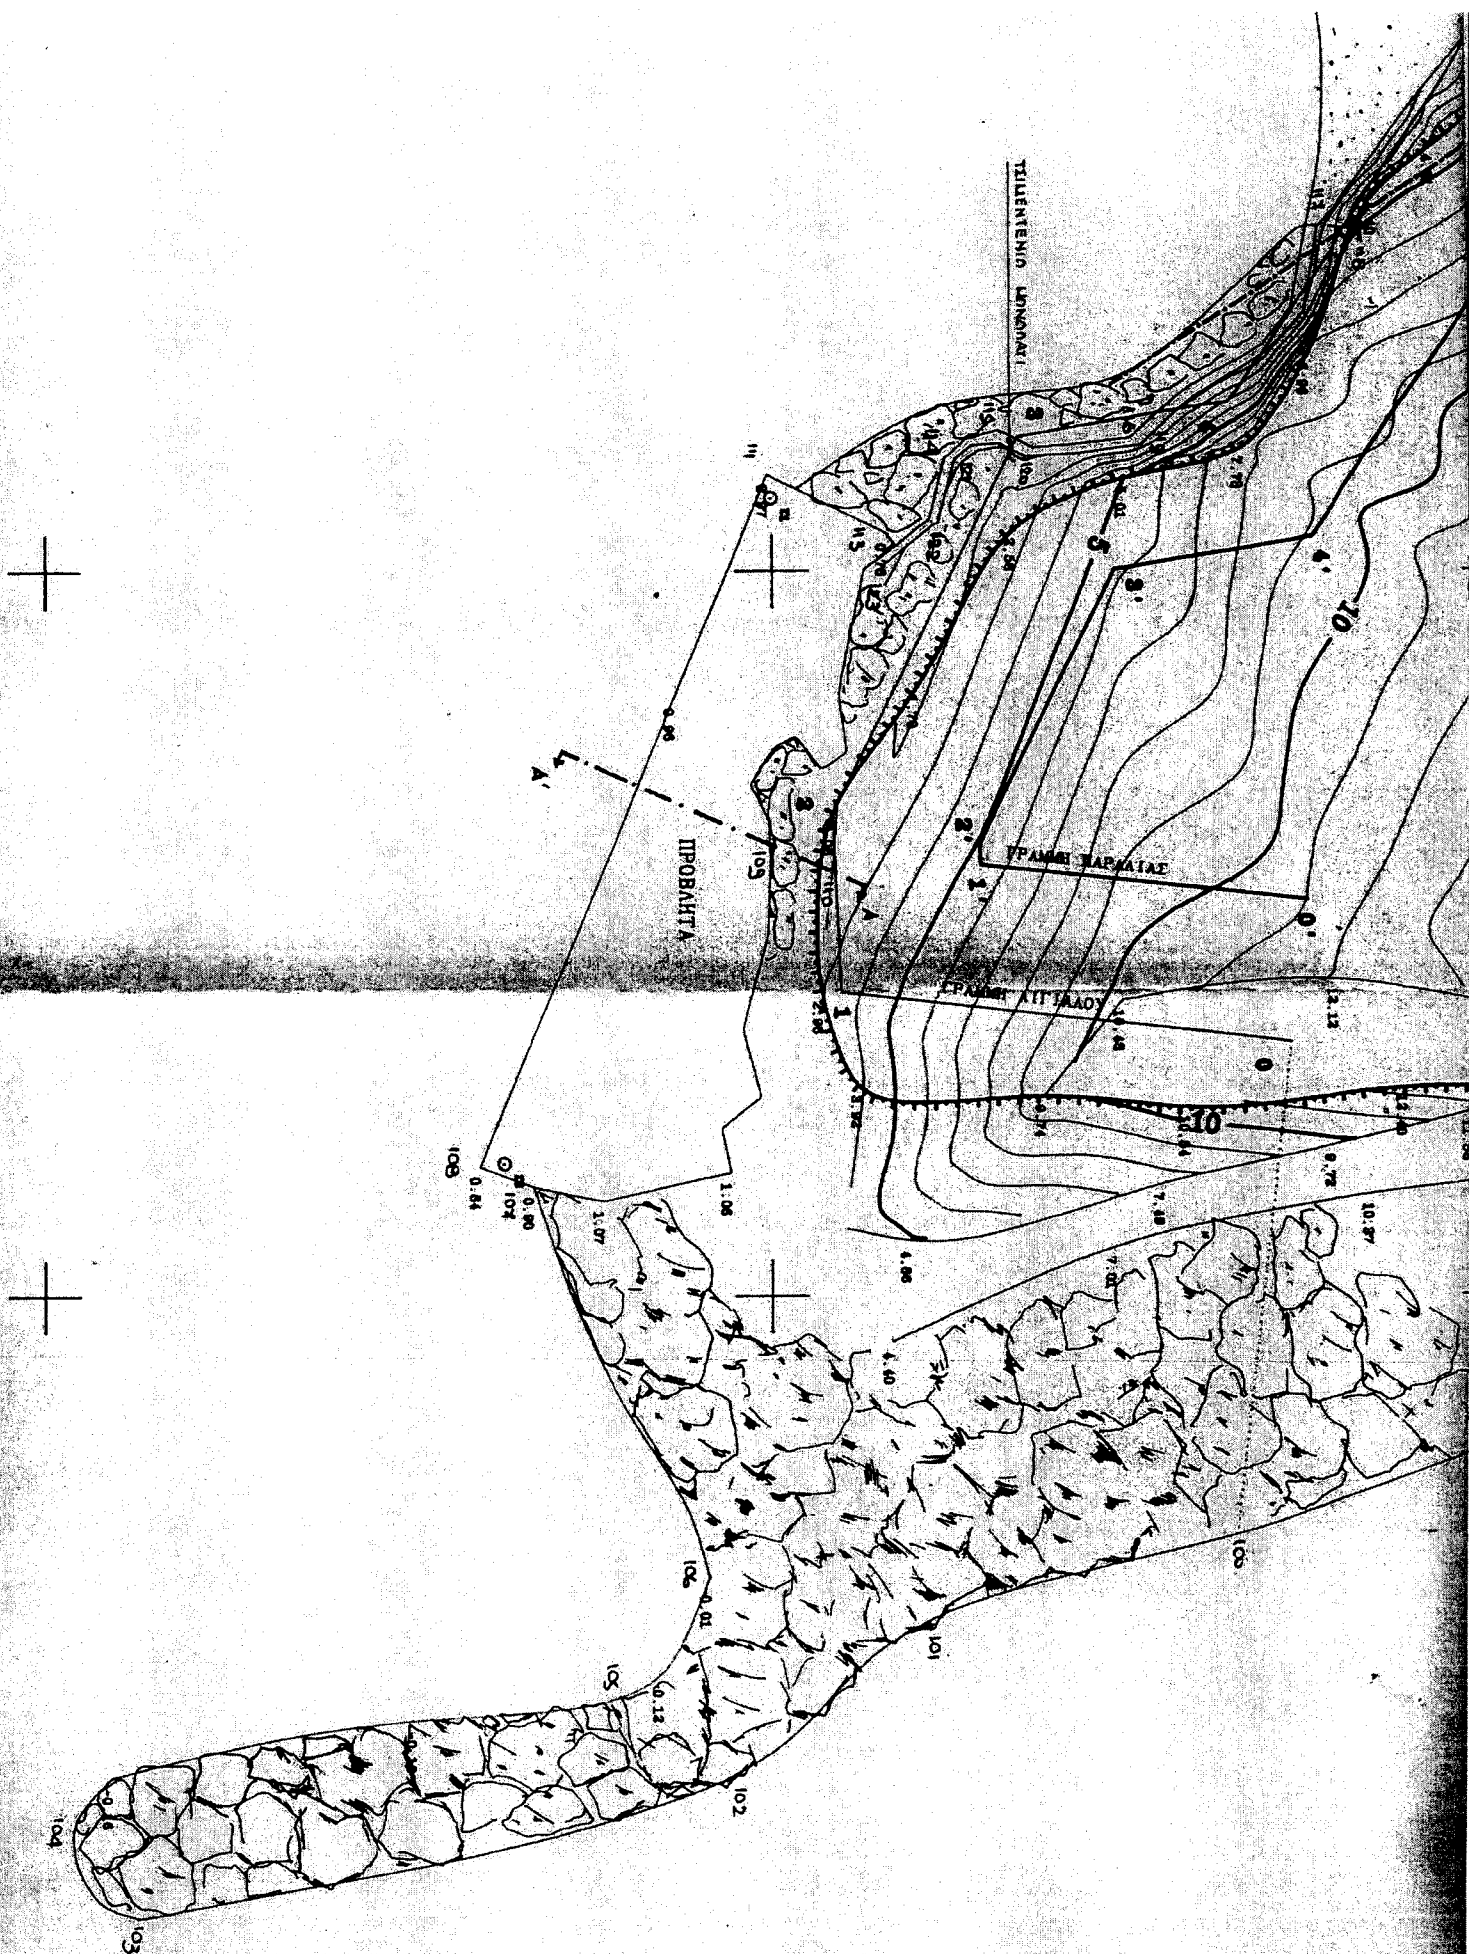



ΕΛΛΗΝΙΚΗ ΔΗΜΟΚΡΑΤΙΑ
ΥΠΟΥΡΓΕΙΟ ΟΙΚΟΝΟΜΙΑΣ
& ΟΙΚΟΝΟΜΙΚΩΝ
ΓΕΝ. Δ/ΝΣΗ ΔΗΜ. ΠΕΡΙΟΥΣΙΑΣ
& ΕΘΝ. ΚΛΗΡΟΔΟΤΗΜΑΤΩΝ
Δ/ΝΣΗ ΔΗΜ. ΠΕΡΙΟΥΣΙΑΣ
ΤΜΗΜΑ Β'

Ταχ. Δ/νση : Καρ. Σερβίας 10
Ταχ. Κώδικας : 101 84 Αθήνα
Πληροφορίες : Ε. Σαμπαλιώτη
Τηλέφωνο : 210 5231443
FAX : 210 5237417

ΥΠΟΥΡΓΕΙΟ ΟΙΚΟΝΟΜΙΑΣ & ΟΙΚΟΝΟΜΙΚΩΝ	
ΚΤΗΜΑΤΙΚΗ ΥΠΗΡΕΣΙΑ Ν. ΜΑΓΝΗΣΙΑΣ	
ΑΡΙΘ. ΠΡΩΤ.	1379
ΗΜΕΡ/ΝΙΑ	28/6/06
ΤΜΗΜΑ	κ. Σούκια

Αθήνα, 14 Ιουνίου 2006
Αρ. Πρωτ: /4337/B0010
1057288

ΠΡΟΣ : Όπως Π.Δ.

ΘΕΜΑ: «Νομιμοποίηση υφισταμένων έργων στη ζώνη του αιγιαλού και του παρακείμενου θαλασσιού χώρου στον οικισμό «Κατηγορήγη» Δήμου Σηπιάδος».

Α Π Ο Φ Α Σ Η

Ο ΥΠΟΥΡΓΟΣ

ΟΙΚΟΝΟΜΙΑΣ & ΟΙΚΟΝΟΜΙΚΩΝ

Έχοντας υπόψη:

1. Τις διατάξεις των παραγράφων 9 & 10 του άρθρου 27 του ν.2971/01 (ΦΕΚ 285τ.Α'/19-12-01) «Αιγιαλός, παραλία και άλλες διατάξεις» όπως αυτές τροποποιήθηκαν με την παράγραφο 16 του άρθρου 46 του ν.3220/2004 (ΦΕΚ 15 τ. Α'/28-1-2004).
2. Την υπ. αριθμ. 37930/ΔΙΟΕ 1264 (ΦΕΚ 1432 τ. Β'/14-10-2005) Κοινή Απόφαση του Πρωθυπουργού και Υπουργού Οικονομίας & Οικονομικών, περί ανάθεσης αρμοδιοτήτων του Υπουργού Οικονομίας & Οικονομικών στους Υφυπουργούς.

3. Την υπ' αριθμ. 2/40508/0004/23-7-04 απόφαση του Υφυπουργού Οικονομίας & Οικονομικών, περί μεταβίβασης αρμοδιοτήτων στο Γενικό Γραμματέα Δημοσιονομικής Πολιτικής.
4. Την υπ' αριθμ. 1082822/5948/Β0010/21-7-98 (ΦΕΚ 591/τ. Δ'/12-8-1998) απόφαση του Υπουργού Οικονομίας & Οικονομικών με την οποία καθορίστηκαν τα όρια αιγιαλού και παραλίας στην περιοχή.
5. Το υπ' αριθμ. 542/306/04/Σ.447/7-4-2004 έγγραφο του Τμήματος Ιε της Δ/νσης Α2 του Γενικού Επιτελείου Ναυτικού του Υπουργείου Εθνικής Άμυνας.
6. Το υπ' αριθμ. 919.32468/1/04/Σχ.575/26-4-2004 έγγραφο της Υπηρεσίας Φάρων του Πολεμικού Ναυτικού.
7. Το υπ' αριθμ. 8221.Λ11/34/04/26-11-2004 έγγραφο του Τμήματος β'- Μελετών & Έργων της Δ/νσης Λιμενικών Υποδομών της Γενικής Γραμματείας Λιμένων & Λιμενικής Πολιτικής του Υπουργείου Εμπορικής Ναυτιλίας.
8. Το υπ' αριθμ. Φ4/4/278/5-2-2004 έγγραφο της Εφορείας Εναλίων Αρχαιοτήτων.
9. Το υπ' αριθμ. 504633/8-6-2004 έγγραφο του Τμήματος Χωροταξίας & Περιβάλλοντος της Δ/νσης Τουριστικών Εγκαταστάσεων της Γενικής Δ/νσης Ανάπτυξης του Ελληνικού Οργανισμού Τουρισμού (ΕΟΤ).
10. Το υπ' αριθμ. 289/16-3-2004 έγγραφο του Τμήματος Περ/κου & Χωροταξικού Σχεδιασμού της Δ/νσης Περ/ντος & Χωροταξίας της Γενικής Δ/νσης Περ/ρείας της Περιφέρειας Θεσσαλίας.
11. Το υπ' αριθμ. 715/3-2-2004 έγγραφο του Τμήματος Πολεοδομίας & Πολεοδομικών Εφαρμογών της Δ/νσης Περ/ντος Χωροταξίας & Πολεοδομικών Εφαρμογών της Νομαρχιακής Αυτοδιοίκησης Μαγνησίας.
12. Το υπ' αριθμ. ΔΑΑ1149/23-3-2004 του Τμήματος Σχεδιασμού της Δ/νσης Αγροτικής Ανάπτυξης της Νομαρχιακής Αυτοδιοίκησης Μαγνησίας.
13. Το υπ' αριθμ. 212/4-1-2004 έγγραφο του Τμήματος Αλιείας της Νομαρχιακής Αυτοδιοίκησης Μαγνησίας.
14. Το υπ' αριθμ. 930/28-1-04/3-3-2004 έγγραφο της Δ/νσης Τεχνικών Υπηρεσιών της Νομαρχιακής Αυτοδιοίκησης Μαγνησίας.
15. Το υπ' αριθμ. 15/2003/15-10-2003 Πρακτικό του Δημοτικού Συμβουλίου Σηπιάδος.
16. Την υπ' αριθμ. 4916/19-12-2003 αίτηση του Δήμου Σηπιάδος.
17. Το από 25-1-2005 Πρακτικό της Επιτροπής Δημοσίων Κτημάτων Ν. Μαγνησίας.
18. Το υπ' αριθμ. 3421/24-5-2005 Διπλότυπο Εισπραξης Τύπου Α του Τμήματος Εσόδων της ΔΟΥ Β' Βόλου που εξεδόθη σε εφαρμογή του τελευταίου εδαφίου της παραγράφου 9του άρθρου 27 του ν.2971/01.


Αποφασίζουμε

Τη νομιμοποίηση υφιστάμενων έργων στη ζώνη του αιγιαλού και του παρακείμενου θαλάσσιου χώρου στον οικισμό «Κατηγιώγρη» Δήμου Σηπιάδος Νομ. Μαγνησίας δύο χιλιάδων οχτακοσίων πενήντα δύο τετραγωνικών μέτρων και ενός εκατοστού (2852,01τ.μ.) όπως εικονίζεται στο από Δεκέμβριο 2003 τοπογραφικό διάγραμμα κλίμακας 1:500 με στοιχεία 1, 100, 101, 102, 103, 104, 105, 106, 107, 108, 111, 113, 114, 115, 116, 117, 118, 119, 120, 121, 122, 123, 109, 110, 1, 0 που συνέταξε ο Νικ. Κατσής Αγρ. Τοπογράφος Μηχανικός και θεωρήθηκε από τον Αντ. Ραφανίδη Προϊστάμενο της Τ.Υ.Δ.Κ. Νομ. Μαγνησίας.

Η προαναφερόμενη νομιμοποίηση γίνεται τηρουμένων των όρων και των προϋποθέσεων που τίθενται από τους αρμόδιους φορείς με τα ανωτέρω έγγραφά τους.

Ακριβές Αντίγραφο
Η Προϊσταμένη της Γραμματείας

Ο ΓΕΝΙΚΟΣ ΓΡΑΜΜΑΤΕΑΣ
ΓΕΩΡΓΙΟΣ ΚΟΥΡΗΣ

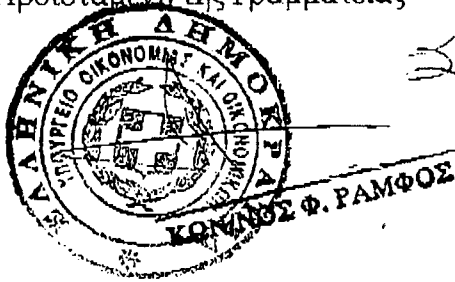

ΠΙΝΑΚΑΣ ΔΙΑΝΟΜΗΣ:

1. Υπουργείο Εθνικής Άμυνας
Γενικό Επιτελείο Ναυτικού
Δ/νση Α2, Τμήμα Ιε
155 61 Χολαργός
2. Πολεμικό Ναυτικό
Υπηρεσία Φάρων
185 10 Πειραιάς
3. Υπουργείο Εμπορικής Ναυτιλίας
Γενική Γραμματεία Λιμένων & Λιμενικής Πολιτικής
Δ/νση Λιμενικών Υποδομών, Τμήμα Β' Μελετών & Έργων
Ακτή Κονδύλη 26-28 & Αιτωλικού
185 45 Πειραιάς
4. Υπουργείο Πολιτισμού
Εφορεία Εναλίων Αρχαιοτήτων
Καλλισπέρη 30, 117 42 Αθήνα
5. Ελληνικός Οργανισμός Τουρισμού
Γενική Δ/νση Ανάπτυξης
Δ/νση Τουριστικών Εγκαταστάσεων
Τμήμα Χωροταξίας & Περιβάλλοντος
Τσόχα 7, 115 21 Αθήνα
6. Περιφέρεια Θεσσαλίας
Γενική Δ/νση Περιφέρειας
Δ/νση Περ/ντος & Χωροταξίας
Τμήμα Περ/κου & Χωροταξικού Σχεδιασμού
Σωκράτους 111, 411 10 Λάρισα
7. Νομαρχιακή Αυτοδιοίκηση Μαγνησίας
 - α) Τμήμα Αλιείας
Κουταρέλια 1, 380 01 Βόλος
 - β) Δ/νση Τεχνικών Υπηρεσιών
Διοικητήριο Βόλου, 380 01 Βόλος
8. Δήμος Σηπιάδος
Λαύκο, 370 06 Αργαλαστή
9. Υπουργείο Οικονομίας & Οικονομικών
Κτηματική Υπηρεσία Μαγνησίας
Θέσιδος 2, 380 01 Βόλος

Εσωτερική Διανομή:

1. Γραφείο Γεν. Γραμματέα κ. Κουρή (για ενημέρωση)
2. Δ/νση Δημόσιας Περιουσίας, Τμήμα Β' (3 αντ.)