




ΒΟΥΛΗ ΤΩΝ ΕΛΛΗΝΩΝ

Ιωάννης Κοραντής
Βουλευτής Επικρατείας - ΛΑ.Ο.Σ.

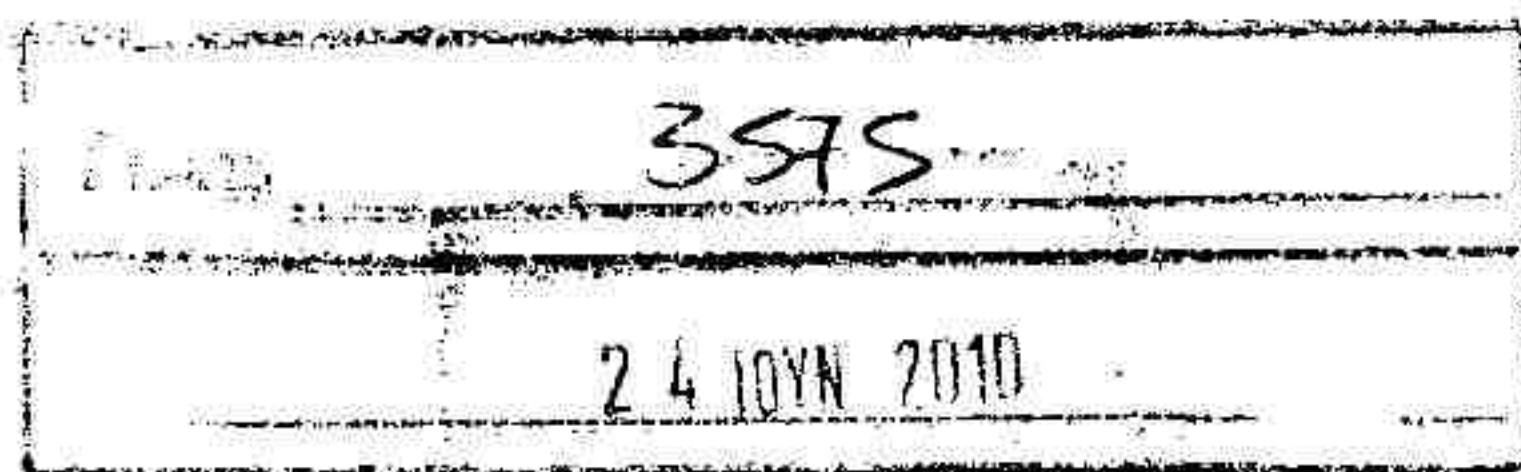

Αθήνα, 16 Ιουνίου 2010

ΑΝΑΦΟΡΑ

Προς : Υπουργό Εθνικής Άμυνας κ. Ευάγγ. Βενιζέλο

Υποβάλλω συνημμένα αναφορά του Συλλόγου Προστασίας Περιβάλλοντος Δήμου Αγ. Δημητρίου « Ο Αγιορείτης», δεόντως υπογεγραμμένη από τα μέλη του Διοικητικού Συμβουλίου, με την οποία αιτείται την παραχώρηση έκτασης 1,5 στρέμματος στο βόρειο τμήμα του χώρου του Ασυρμάτου, προκειμένου να ανεγερθεί Ιερός Ναός, με δαπάνες και ευθύνη του Συλλόγου.

Από πλευράς μου συνηγορώ για την ικανοποίηση του υποβαλλομένου αιτήματος.

Ιωάννης Κοραντής

Βουλευτής Επικρατείας ΛΑ.Ο.Σ.

ΣΥΛΛΟΓΟΣ ΠΡΟΣΤΑΣΙΑΣ ΠΕΡΙΒΑΛΛΟΝΤΟΣ

«Ο ΑΓΙΟΡΕΙΤΗΣ»

Αρ. Πρ. 031

Προς: Γενικό Διευθυντή του ΛΑ.Ο.Σ.
Κο Σαρατσιώτη Δημήτριο

Αίτηση
του Συλλόγου
Προστασίας
Περιβάλλοντος
Δήμου Αγ. Δημητρίου
«Ο Αγιορείτης»

Αγ. Δημήτριος,
Παρασκευή,
11-6-2009

Κύριε Γενικέ,

Η ανέγερση Ιερού Ναού εις τη θέση του Ασυρμάτου θεωρείται επιβεβλημένη και αναγκαία και ως μόνη ελπίδα για την κάλυψη των λατρευτικών και πολιτιστικών αναγκών μεγάλου πλήθους συνδημοτών μας. Διότι οι Ιεροί Ναοί Αγίου Δημητρίου και Αγίου Κωνσταντίνου απέχουν από το χώρο του Ασυρμάτου πάνω από 1500 m, ο δε ναΐσκος της Μεταμορφώσεως απέχει γύρω στα 500 m αλλά είναι ανεπαρκέστατος και πολύ μικρός για να καλύψει τις ολοένα αυξανόμενες θρησκευτικές ανάγκες των πολιτών της περιοχής μας.

Απευθυνόμαστε προς το Υπουργείο Εθνικής Αμύνης ως η μόνη μας ελπίδα για την παραχώρηση έκτασης 1,5 στρέμματος στο βόρειο τμήμα του χώρου του Ασυρμάτου. Ο χώρος αυτός βρίσκεται σε σημείο προβολής μέσα στο χώρο του Ασυρμάτου, είναι σε επαφή με παρακείμενη πλατεία του Δήμου και δεν υπάρχουν καθόλου κολώνες όπως φαίνεται στο απο 02/05/2010 τοπογραφικό διάγραμμα απο τα ψηφία ΑΒΓΔΕΑ που σας επισυνάπτουμε.

Ο υπό ανέγερση Ι. Ναός σύμφωνα με το τοπογραφικό διάγραμμα θα είναι ισόγειας και υπόγειας επιφανείας από 630m², με διαστάσεις μήκος 35m, πλάτος 18m και ύψος περί τα 10m.

Το υπόγειο θα διατίθεται για την πραγματοποίηση πολιτιστικών και φιλανθρωπικών εκδηλώσεων. Η δαπάνη κατασκευής μέχρι τα επιχρίσματα εκτιμάται περίπου στα 300.000 ευρώ και θα χρηματοδοτηθεί από δωρεές, φιλανθρωπίες και αγαθοεργίες συμπολιτών μας καθώς και από προσωπικές εργασίες υπό την οργάνωση και την καθοδήγηση του συλλόγου μας. Ο σύλλογος μας αιτείται την αποπεράτωση του Ι. Ναού ενώ η ιδιοκτησία του χώρου θα παραμείνει στην δικαιοδοσία του Υπουργείου Εθνικής Αμύνης.

Επικαλούμαστε την θέληση σας και την ενεργό συνδρομή σας στην προσπάθεια πραγματοποίησης αυτού του κοινωφελούς έργου. Με πλήρη εμπιστοσύνη στην προσωπικότητά σας και την διενέργεια εκ μέρους σας των δεόντων ευελπιστούμε να μας βοηθήσετε στην έγκριση του μικρού αυτού χώρου για την εκτέλεση των θρησκευτικών αναγκών των δημοτών της περιοχής μας.

Συν. (2)

Με σεβασμό και αγάπη,

Το Διοικητικό Συμβούλιο.

ο Πρόεδρος


Ανθης Μιλτιάδης
Τηλ. 210-9348679


ο Γραμματέας


Γρηγοριάδης Κων/νος
Τηλ. 210-9324669

ο Ταμίας


Κουτσαβεκιάρης Χρήστος
Τηλ. 210-9343027



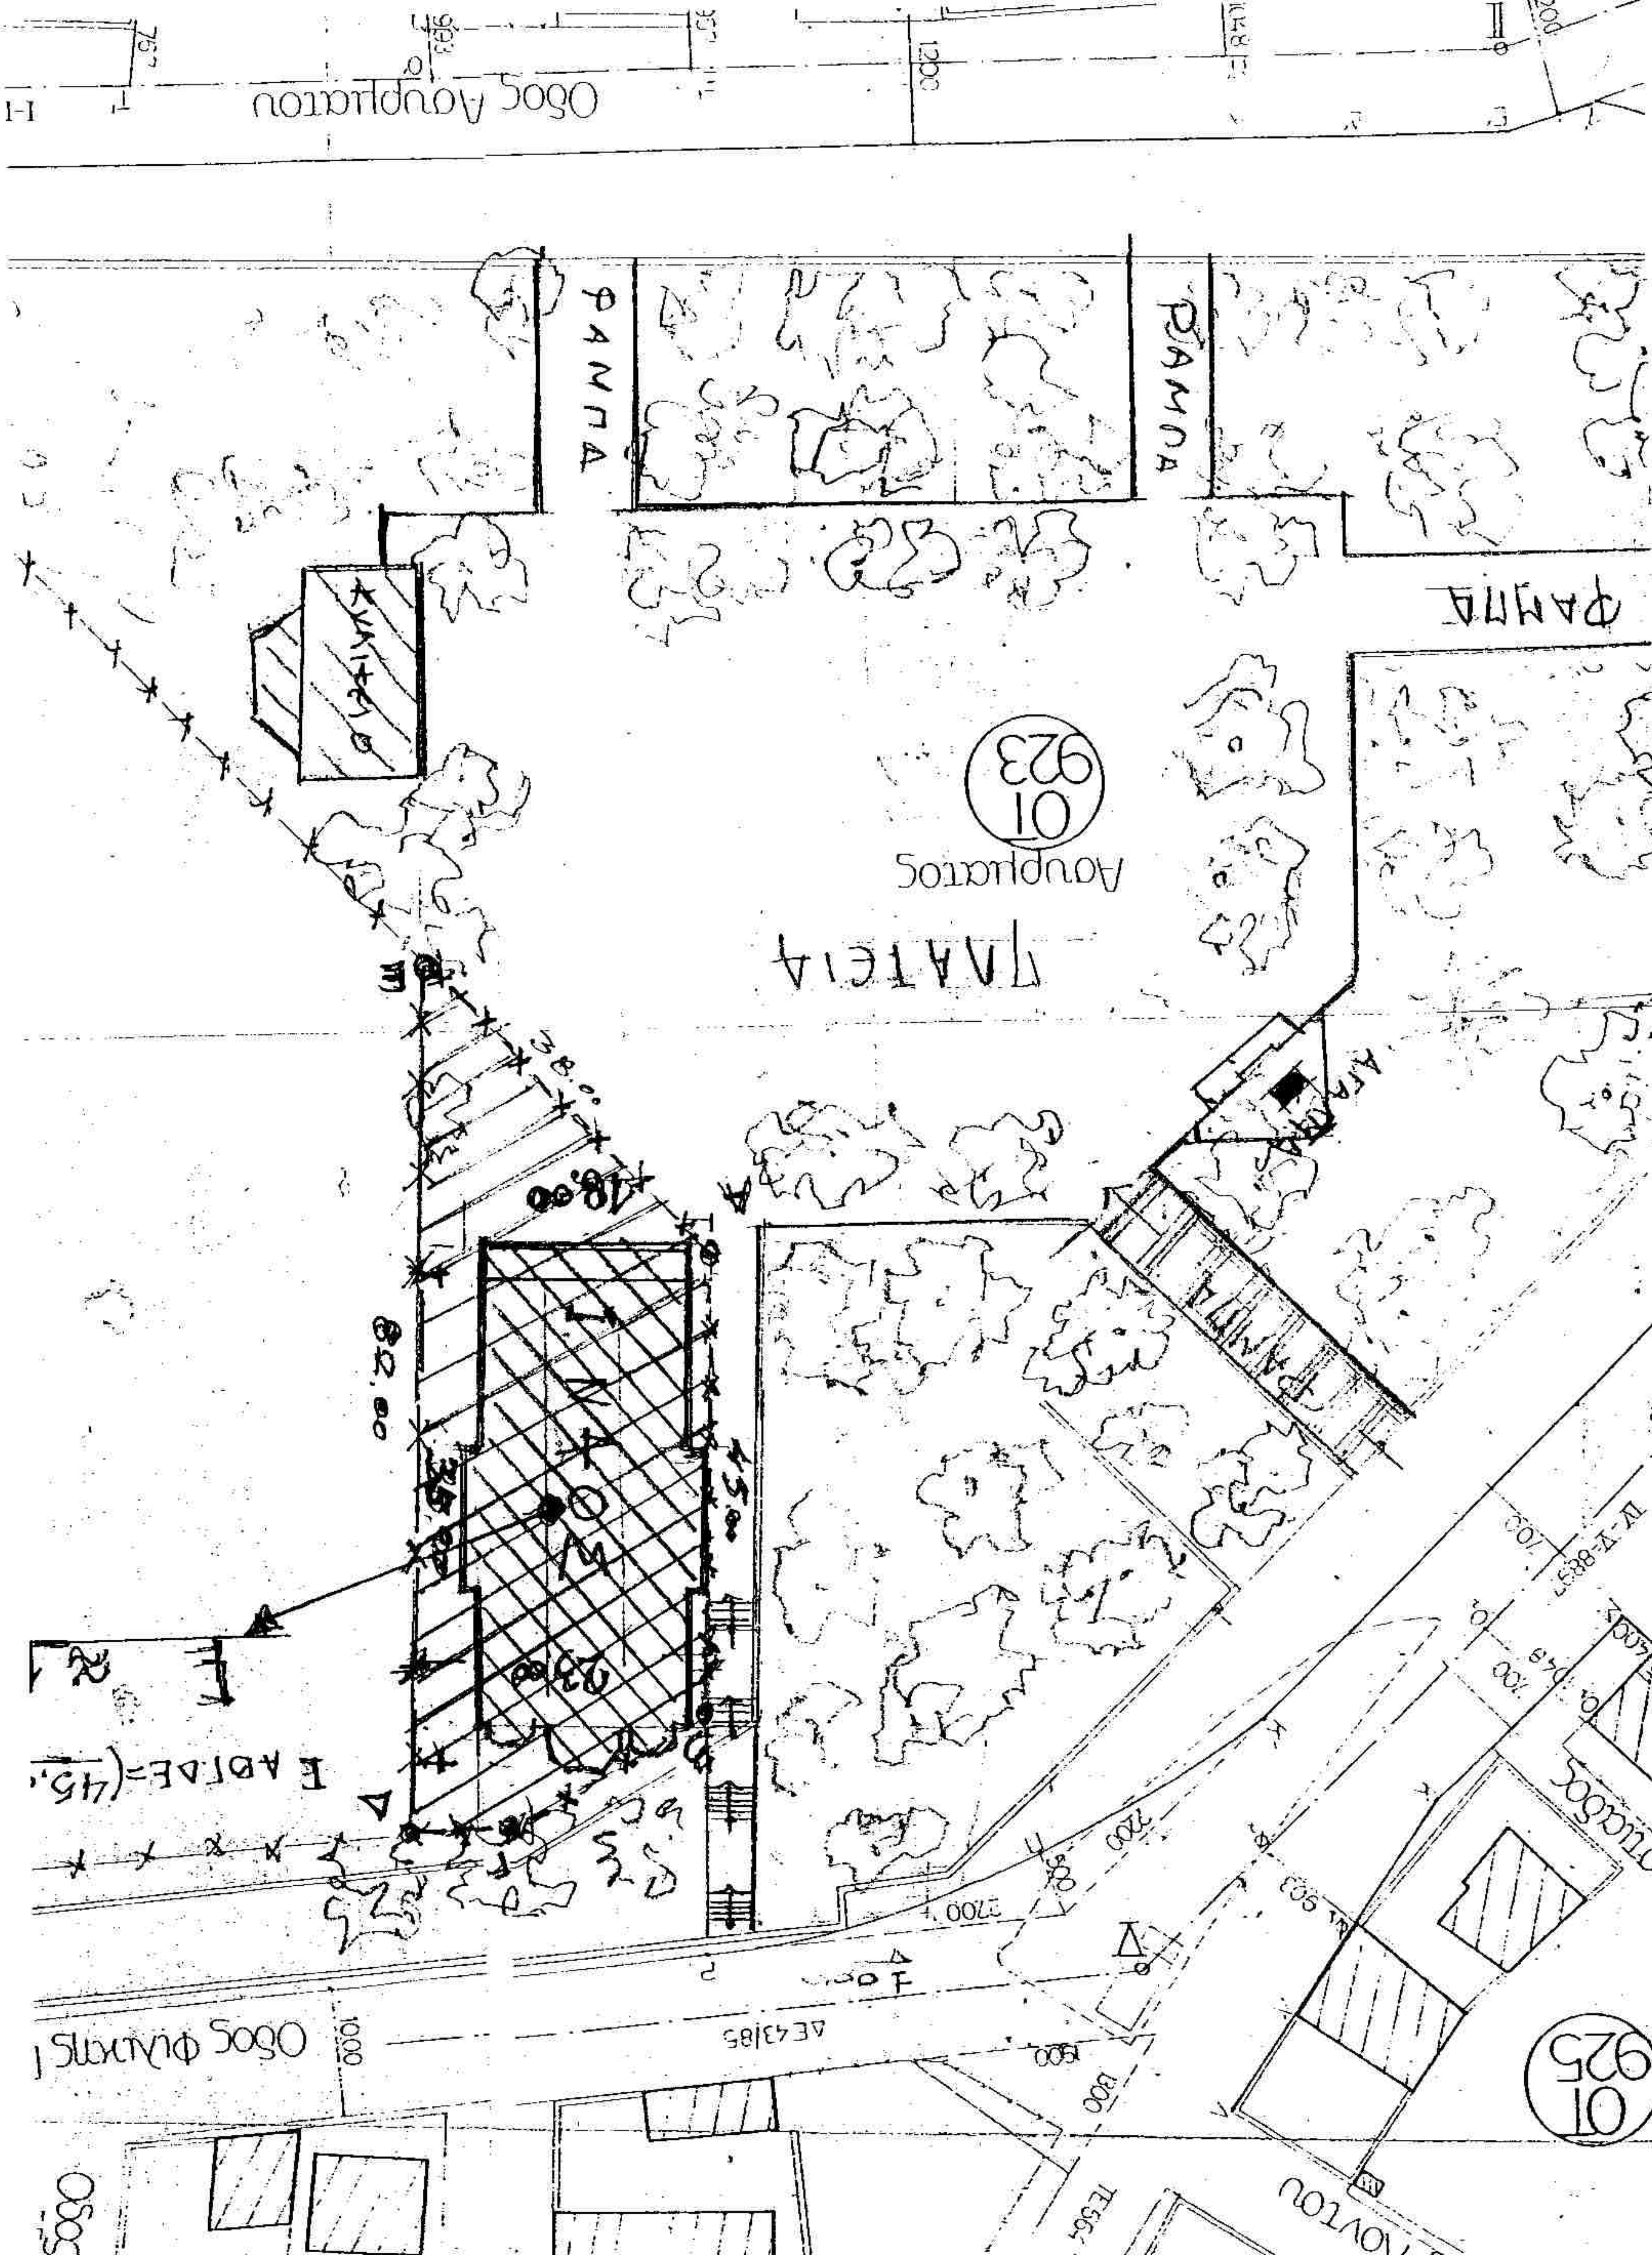

$EABIDE = (45.00)$

Οδός Φίλων 1

Οδός

ΔΕ 43/85

ΤΕ 564


ΝΟΤΟΥ

01 925

3.00
0.03

ΤΡΑΜΜΗ ΕΛΛΑΔΟΣ

Δ + 10.00

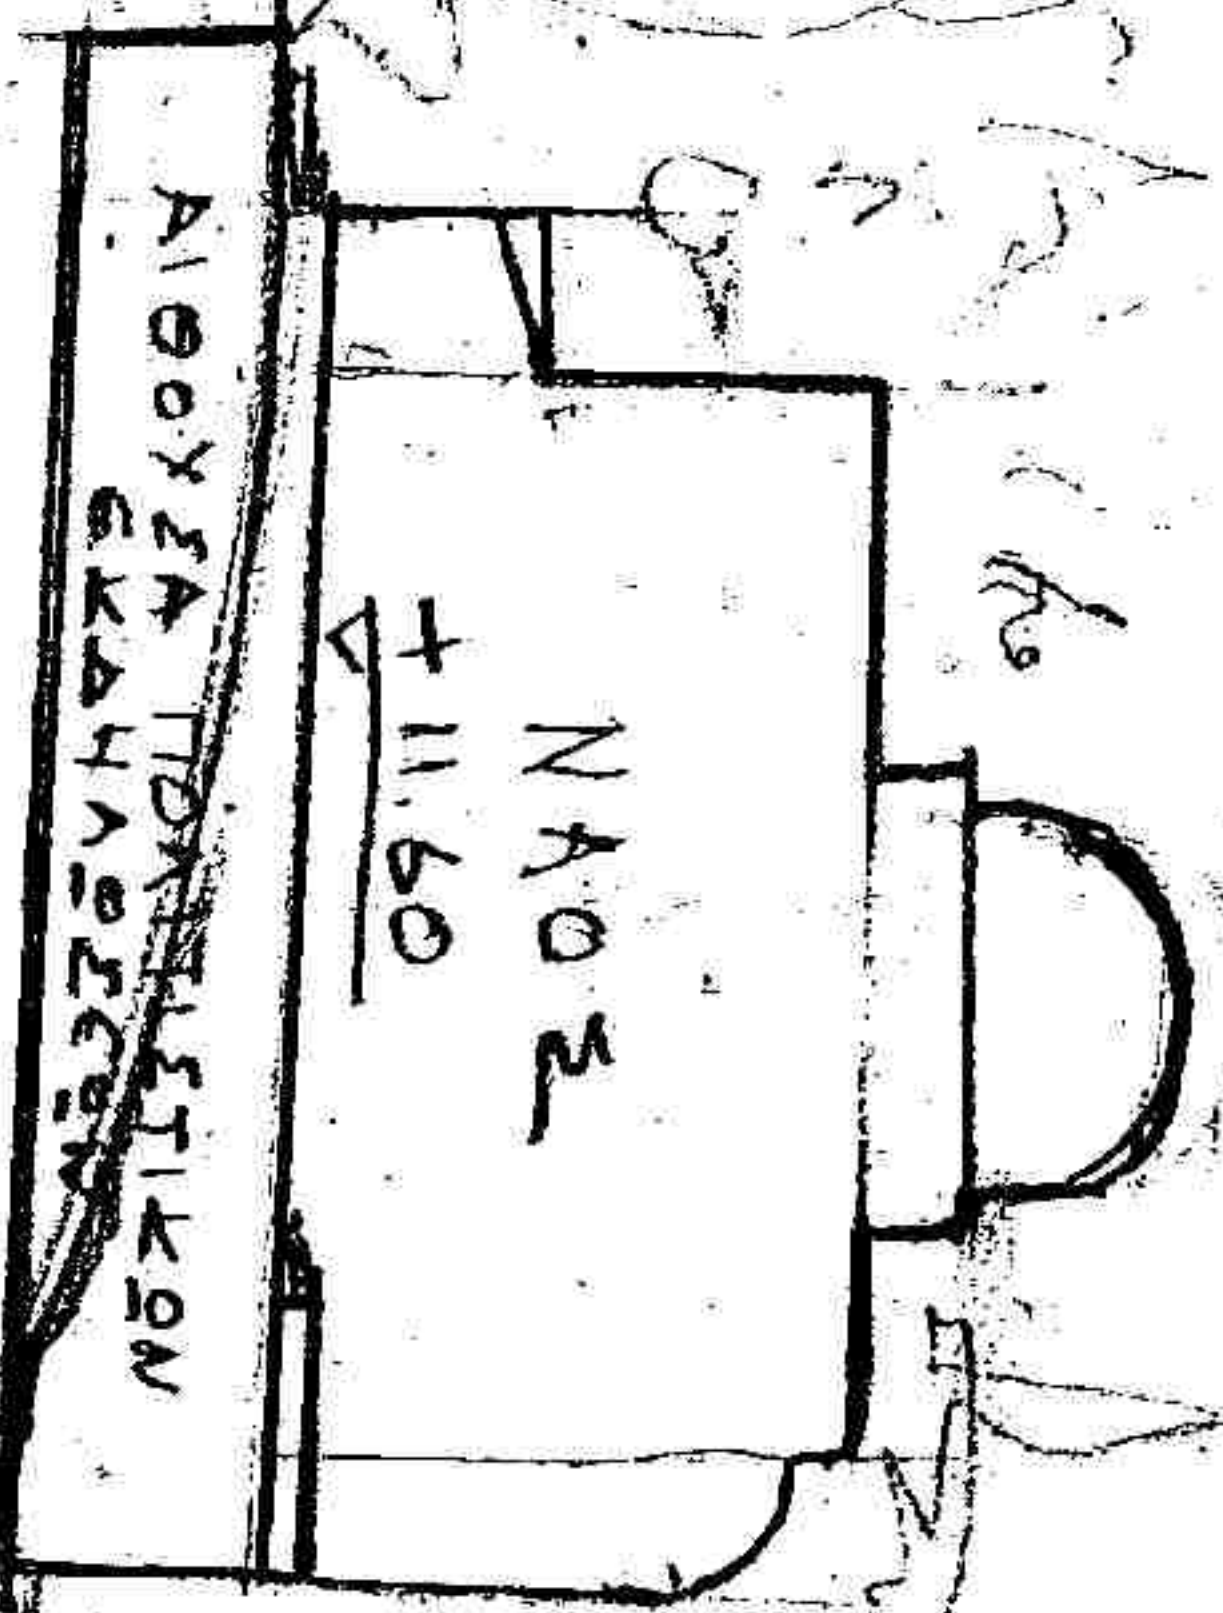

— T O Z ≠ —


0403
Δ
+ 0.00

TE 615/72


Οδός Αγ Πουτερυείου

Βοήθητος αζάν


III - W - #532100

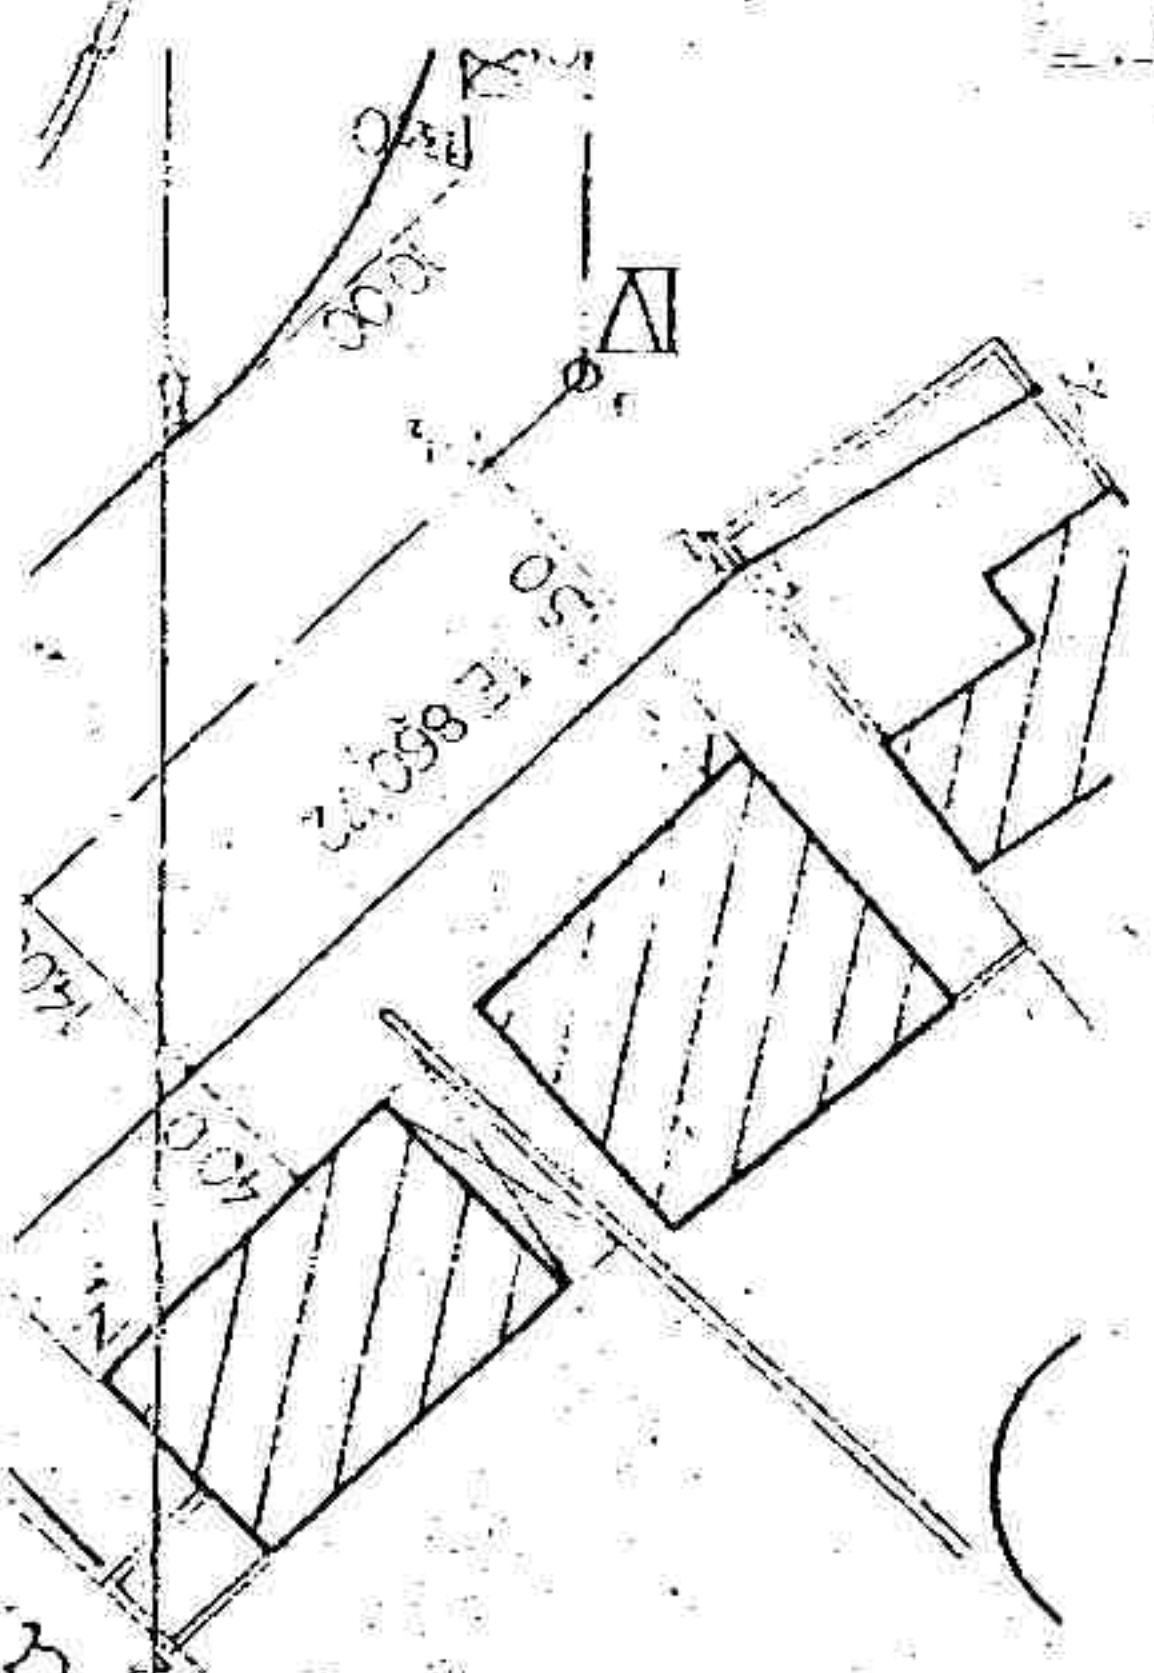

Οδός Νορμα

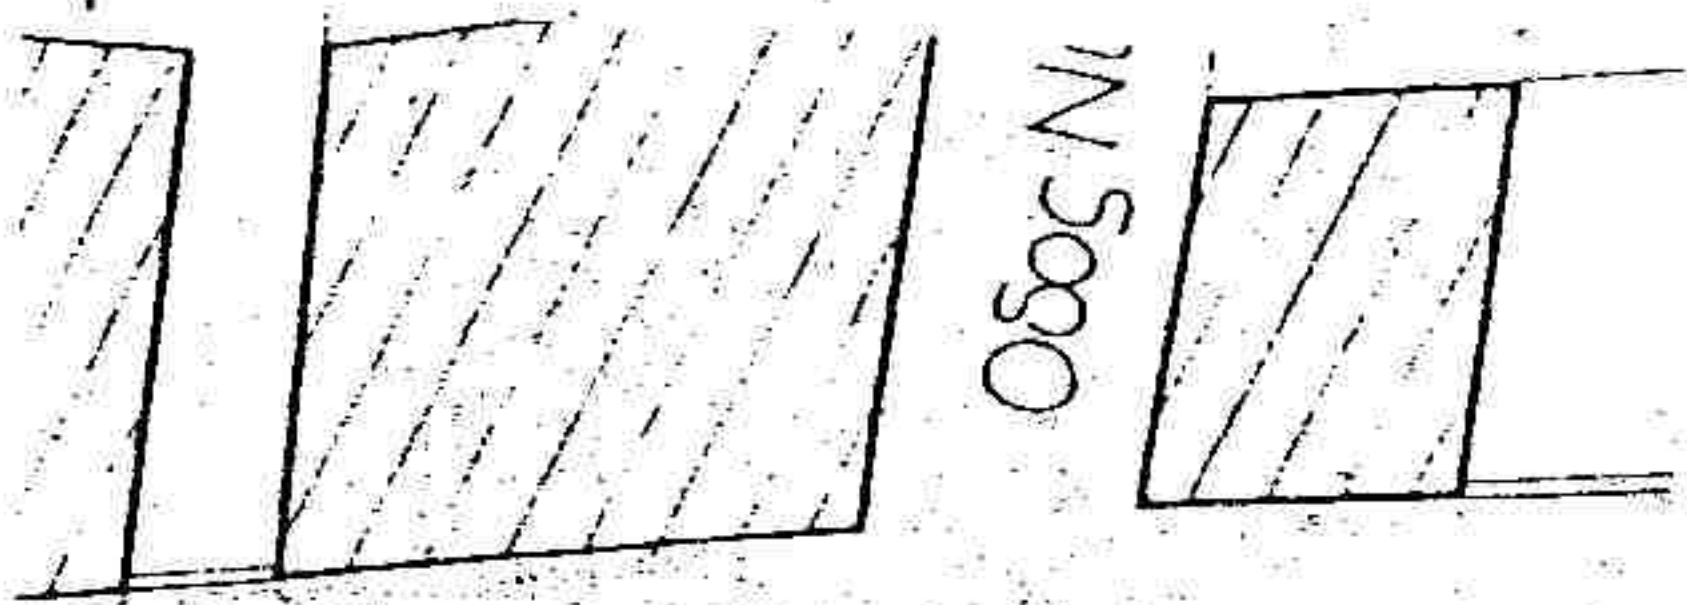

πλας

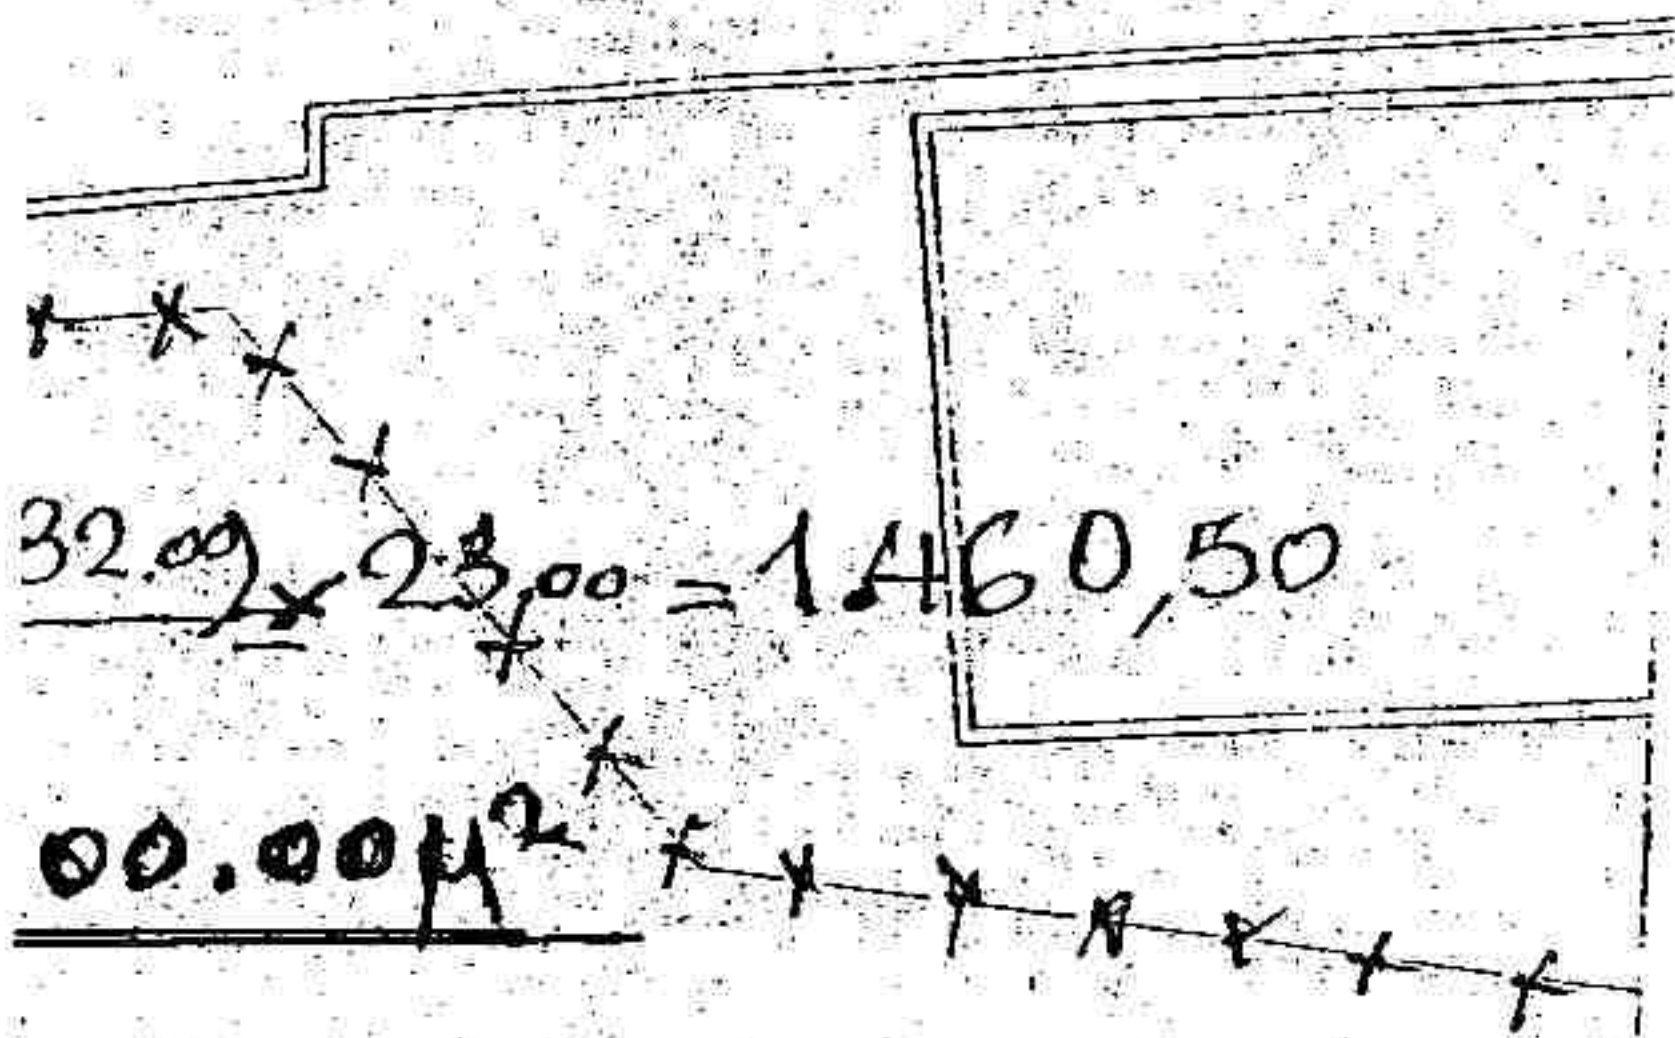

ΣΥΡΜΑΤΟΣ

ΠΡΟΤΕΙΝΟΜΕΝΗ ΘΕΣΗ Τ.Ν.Α.ΟΥ

ΕΝΤΟΣ ΤΟΥ ΠΗΓΕΔΟΥ ΤΟΥ ΑΣΥΡΜΑΤΟΥ ΕΞ 1.500.00 μ²

ΣΕ ΒΡΑΦΗ ΜΕ ΤΗΝ ΠΑΡΑΚΟΙΜΕΥΗ ΠΛΑΤΕΙΑ

