

15-1-2016

ΝΙΚΟΛΑΟΣ Ι. ΝΙΚΟΛΟΠΟΥΛΟΣ - ΒΟΥΛΕΥΤΗΣ Ν. ΑΧΑΪΑΣ

ΑΘΗΝΑ 11/01/2016

ΑΝΑΦΟΡΑ

ΠΡΟΣ ΤΟΝ ΥΠΟΥΡΓΟ ΕΣΩΤΕΡΙΚΩΝ ΚΑΙ ΔΙΟΙΚΗΤΙΚΗΣ ΑΝΑΣΥΓΚΡΟΤΗΣΗΣ

**ΠΡΟΣ ΤΟΝ ΥΠΟΥΡΓΟ ΔΙΚΑΙΟΣΥΝΗΣ, ΔΙΑΦΑΝΕΙΑΣ ΚΑΙ ΑΝΘΡΩΠΙΝΩΝ ΔΙΚΑΙΩΜΑΤΩΝ
ΠΡΟΣ ΤΟΝ ΥΠΟΥΡΓΟ ΠΕΡΙΒΑΛΛΟΝΤΟΣ ΚΑΙ ΕΝΕΡΓΕΙΑΣ**

Θέμα: «Απαξίωση πολίτη από το Δήμο Κορίνθου»

Παρακαλούμε για την τοποθέτησή σας επί επιστολής που μας απέστειλε ο κ. Μάρκελλος Αθανάσιος (ΑΔΤ:Μ469583, δ/νση: Λ. Κορίνθου 193 Εξαμίλια ΤΚ 20100, τηλ. 6972164458), και αφορά την πλήρη απαξίωση του από τις Υπηρεσίες του Δήμου Κορίνθου, σε συνεχή αιτήματα και καταγγελίες του για την προάσπιση της νομιμότητας σε πολεοδομικές παραβάσεις που αφορούν τον τόπο κατοικίας του.

Ο αναφέρων βουλευτής


Νικόλαος Ι. Νικολόπουλος

Πρόεδρος Χριστιανοδημοκρατικού

Κόμματος Ελλάδος

Αίτηση

20

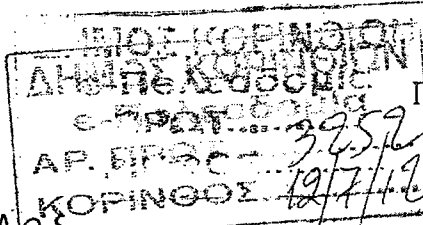

Προς Τμήμα Πολεοδομίας
Κοινότητας Κορίνθου
13-7-19

ΕΠΩΝΥΜΟ: ΜΑΡΚΕΛΛΟΣ

ΟΝΟΜΑ: ΑΘΑΝΑΣΙΟΣ

ΟΝΟΜΑ ΠΑΤΕΡΑ: ΔΗΜΗΤΡΙΟΣ

ΟΝΟΜΑ ΜΗΤΕΡΑΣ: ΕΛΕΝΗ

ΟΝΟΜΑ ΣΥΖΥΓΟΥ: -

ΓΕΝΟΣ ή ΕΠΩΝ. ΠΑΤΕΡΑ: -

ΗΜΕΡΟΜ. ΓΕΝΝΗΣΗΣ: -

ΤΟΠΟΣ ΓΕΝΝΗΣΗΣ: -

ΤΟΠΟΣ ΚΑΤΟΙΚΙΑΣ: Α. Κορίνθου 193

Εξάρια 20100


ΑΡ. Δ. Τ.: Μ469583

Σας παρακαλώ όπως μη προχωρήσετε
σε έκδοση οικοδομικής
αδείας στην οικοδομική ιδιοκτη-
σία Ευαγγέλου Πρωτόπαπα
(Συμβολογράφος) στην περιοχή
"Ποιφάν Εξαμίων" καθ' ότι,
με περιγραφή έχει καταμνησθεί
κατά το μήκος, μέρος της
επιχειρημένης (πρώτος όριος)
κοινοτικής οδού που ενώνε-
ται με την αντίστοιχη επαρχι-
ακή Εξαμίων - Συμβολογράφος.

Απόφαση Νομάρχου 3745/94
Συμπεριλαμβανομένη ότι από 13 Ιουλίου
2012 το Αρμόδιο Τμήμα
Κορίνθου έχει πράξει
τα δέοντα...

Κοινοποίηση:

Διεύθυνση Τεχνικών
Υπηρεσιών Δήμου
Κορίνθου

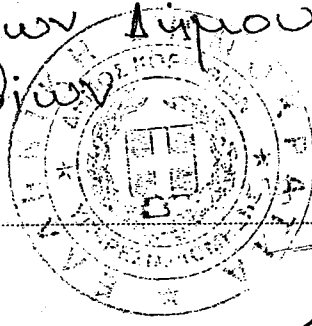

ΕΛΕΝΗ ΦΛΕΤΣΑ
Δ/ΚΟΣ Β'

Ο ΑΙΤΩΝ
[Signature]





ΕΛΛΗΝΙΚΗ ΔΗΜΟΚΡΑΤΙΑ
Γενικός Επιθεωρητής
Δημόσιας Διοίκησης

Πληροφορίες:

Τηλ.: 2106470370 (εσωτ.271)
FAX: 2106470375
Λεωφ. Κηφισίας 1 – 3, Αθήνα 11523

Αθήνα, 15.4.2015

Αρ. Πρωτ.: ΓΕΔΔ/Φ.468/15/8494

ΠΡΟΣ:

Δήμο Κορίνθου
Διεύθυνση Τεχνικών Υπηρεσιών και Πολοδομίας
Κροαδά 2
Κόρινθος 201 00

Θέμα: Έλεγχος κατάληψης τμήματος του εύρους επαρχιακής οδού.
Σχετ.: Η με α.π. ΓΕΔΔ/8120/8.4.15 αναφορά.

Σας διαβιβάζουμε αντίγραφο της σχετικής αναφοράς και παρακαλούμε να εξετάσετε την καταγγελία ως προς το αν έχει καταληφθεί ή όχι τμήμα του εύρους της επαρχιακής οδού Κορίνθου – Σαρικού στα Εξαμίλια και να μας ενημερώσετε σχετικά για τις ενέργειες σας μέχρι την 30.6.2015.


Ο Γενικός Επιθεωρητής
Δημόσιας Διοίκησης

Λέανδρος Ρακιντζής
Αρεοπαγίτης ε.τ.

Συνημμένα: Αντίγραφο της σχετικής καταγγελίας

Κοινοποίηση:

Κο Αθανάσιο Μάρκελλο
Εξαμίλια Κορίνθου 201 00

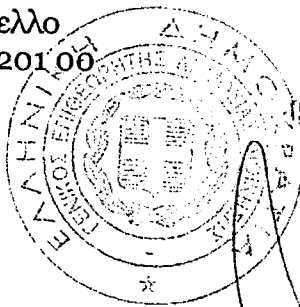

ΕΛΛΗΝΙΚΗ ΔΗΜΟΚΡΑΤΙΑ
ΓΕΝΙΚΟΣ ΕΠΙΘΕΩΡΗΤΗΣ ΔΗΜΟΣΙΑΣ ΔΙΟΙΚΗΣΗΣ
ΔΙΕΥΘΥΝΣΗ ΓΡΑΜΜΑΤΕΙΑΣ
Ακριβές Αντίγραφο

Αθήνα 15.4.2015



ΕΛΛΗΝΙΚΗ ΔΗΜΟΚΡΑΤΙΑ
ΠΕΡΙΦΕΡΕΙΑ ΠΕΛΟΠΟΝΝΗΣΟΥ
ΝΟΜΟΣ ΚΟΡΙΝΘΙΑΣ
ΔΗΜΟΣ ΚΟΡΙΝΘΙΩΝ
Δ/ΝΣΗ ΠΟΛΕΟΔΟΜΙΑΣ
ΑΣΤΙΚΗΣ ΑΝΑΠΤΥΞΗΣ
& ΠΕΡΙΒΑΛΛΟΝΤΟΣ

Ταχ. Δ/ση : Κροκιά 2

Ταχ. Κώδικας : 20100 ΚΟΡΙΝΘΟΣ

ΠΛΗΡΟΦΟΡΙΕΣ : Π. ΔΕΛΗΓΙΩΡΓΗΣ

ΤΗΛΕΦΩΝΟ : (27413) 60707

FAX : (27410) - 75191

ΚΟΡΙΝΘΟΣ

ΑΡ.ΠΡΩΤ.:

ΠΡΟΣ : ΜΑΡΚΕΛΛΟ ΑΘΑΝΑΣΙΟ
Α. ΚΟΡΙΝΘΟΥ 193
ΕΞΑΜΙΛΙΑ ΚΟΡΙΝΘΙΑΣ

ΘΕΜΑ : ΕΛΕΓΧΟΣ ΠΕΡΙΦΡΑΓΜΑΤΟΣ ΙΔΙΟΚΤΗΣΙΑΣ ΕΥΑΓΓΕΛΟΥ ΠΡΩΤΟΠΑΠΠΑ


Σε απάντηση της με αρ. πρωτ. 3252/12-07-2012 αίτησης σας, σας ενημερώνουμε ότι η Υπηρεσία μας θα πραγματοποιήσει αυτοψία στην ιδιοκτησία επί της οποίας αναφέρεται η αίτηση σας, την 4-12-2012 και ώρα 10.00 η.μ. προκειμένου να ελεγχθούν τα αναφερόμενα σε αυτήν.




ΠΡΟΙΣΤΑΜΕΝΟΣ

ΣΠΥΡΟΣ ΠΕΡΟΓΑΜΒΡΟΣ
ΠΟΛΙΤΙΚΟΣ ΜΗΧΑΝΙΚΟΣ


Κ.Κ. Κακίβα
ΔΕΛΤΑΨΩΡΗΣ
Μικ. Χατζής.

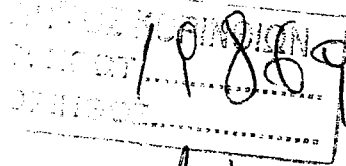



12-4-2014

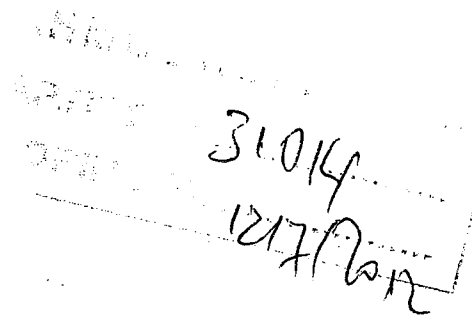


κ. Κακίβα
Π. Θεοδορία

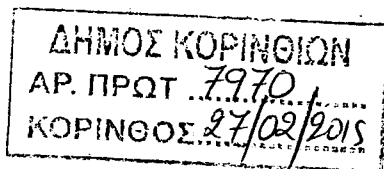

Βενεζάκος
Θεοδορίου
Κουίνης.

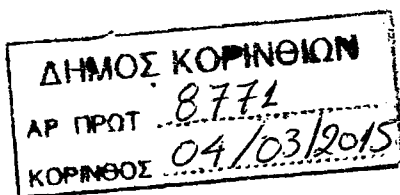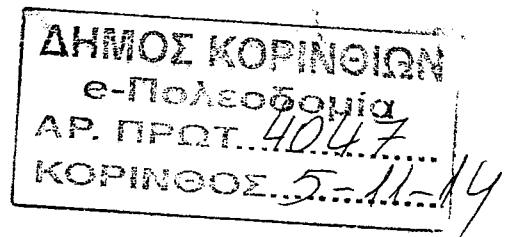

Πορταλί Προβιά
κ. Μπακούρης / κ. Σούκουρι

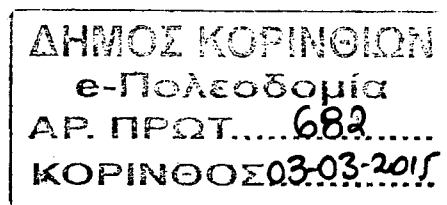



ΕΛΛΗΝΙΚΗ ΔΗΜΟΚΡΑΤΙΑ
ΠΕΡΙΦΕΡΕΙΑ ΠΕΛΟΠΟΝΝΗΣΟΥ
ΝΟΜΟΣ ΚΟΡΙΝΘΙΑΣ
ΔΗΜΟΣ ΚΟΡΙΝΘΙΩΝ
Δ/ΝΣΗ ΠΟΛΕΟΔΟΜΙΑΣ
ΑΣΤΙΚΗΣ ΑΝΑΠΤΥΞΗΣ
& ΠΕΡΙΒΑΛΛΟΝΤΟΣ
Ταχ. Δ/ση : Κροκιά 2
Ταχ. Κώδικας : 20100 ΚΟΡΙΝΘΟΣ
ΠΛΗΡΟΦΟΡΙΕΣ : Π.ΔΕΛΗΓΙΩΡΓΗΣ
ΤΗΛΕΦΩΝΟ : 27413-61707
FAX :

ΚΟΡΙΝΘΟΣ10/12/2012
ΑΡ.ΠΡΩΤ.: ...ΔΕΚ...5945

ΠΡΟΣ :
ΠΡΟΙΣΤΑΜΕΝΟ
Δ/ΝΣΗΣ ΠΟΛΕΟΔΟΜΙΑΣ

ΣΠΥΡΟ ΠΕΡΟΓΑΜΒΡΟ
ΠΟΛΙΤΙΚΟ ΜΗΧΑΝΙΚΟ


ΘΕΜΑ : Αίτηση Αθανάσιου Μάρκελλου – Αρ. Πρωτ.: 3252/12-07-2012

Σχετικά με την υπ' αρ. πρωτ. 3252/12-07-2012 αίτηση του κ. Αθανάσιου Μάρκελλου σας ενημερώνω για τα εξής :


Με την προαναφερθείσα αίτηση του, ο αιτών ζητά να μην προχωρήσει η διαδικασία έκδοσης οικοδομικής άδειας περιτοίχισης που αφορά την ιδιοκτησία του κ. Ευάγγελου Πρωτόπαππα, στην θέση " ΠΟΤΙΖΑΚΙ " Εξαμιλίων, επί της επαρχιακής οδού Εξαμιλίων – Ξυλοκέριζας και για την οποία έχει κατατεθεί ο με αρ. πρωτ. 3477/27-07-2012 φάκελος οικοδομικής αδειάς, με την αιτιολογία ότι η ήδη υπάρχουσα περιτοίχιση έχει κατάλαβει κατά το μήκος της, μέρος της εγκεκριμένης κοινοτικής οδού πλάτους 6,00 μ, που βρίσκεται στο ανατολικό μέρος της ιδιοκτησίας του κ. Πρωτόπαππα. Θα πρέπει να αναφερθεί ότι η άδεια περιτοίχισης για την οποία έχει κατατεθεί ο σχετικός φάκελος αφορά εντελώς διαφορετικό τμήμα της ιδιοκτησίας του κ. Πρωτόπαππα, στο νότιο τμήμα αυτής και επί της επαρχιακής οδού Εξαμιλίων – Ξυλοκέριζας και αφορά την ανακατασκευή ήδη υπάρχουσας περιτοίχισης η οποία κατέπεσε λόγω πλημμύρας. Την 04/12/2012 και ώρα 10:00 π.μ. έγινε από την Υ.Δομ. Κορίνθου αυτοψία παρουσία του μηχανικού του κ. Πρωτόπαππα, κ. Ιωάννη Στεφανόπουλου, κατά την οποία ο κ. Αθανάσιος Μάρκελλος δεν ήταν παρών, παρ' ότι είχε ενημερωθεί γι' αυτό με το υπ' αρ. πρωτ. ΟΙΚ.6397/29-11-2012 έγγραφο της Υπηρεσίας, το οποίο του είχε επιδοθεί από την Δημοτική Αστυνομία του Δήμου Κορινθίων. Κατά την αυτοψία διαπιστώθηκε ότι ο κοινοτικός δρόμος στην ανατολική πλευρά της ιδιοκτησίας του κ. Πρωτόπαππα, έχει εκατέρωθεν περιφράγματα, τα οποία είναι κατασκευασμένα στην μεν δυτική πλευρά του δρόμου από συμπαγή περιτοίχιση, (περιτοίχιση ιδιοκτησίας Πρωτόπαππα), στη δε ανατολική πλευρά του δρόμου από απλό συρματοπλέγμα. Στο συνημμένο τοπογραφικό σκαρίφημα έχουν σημειωθεί τα σημεία μέτρησης του πλάτους του κοινοτικής οδού, καθώς και το πλάτος της σε κάθε ένα από τα σημεία αυτά.

Επί πλέον θα πρέπει να αναφερθεί ότι επί της ιδιοκτησίας του κ. Πρωτόπαππα, έχει ήδη εκδοθεί η υπ' αρ. 203/1999 οικοδομική άδεια που αφορά την ανέγερση διώροφης οικοδομής με υπογειο στο εγκεκριμένο τοπογραφικό διάγραμμα της οποίας στο ανατολικό όριο της ιδιοκτησίας αναφέρεται δρόμος πλάτους 6,00 μ. καθώς επίσης και ότι στο τοπογραφικό διάγραμμα που περιέχεται στον φάκελο της με αρ. πρωτ. 3477/27-07-2012 αίτησης για έκδοση οικοδομική αδείας, ο εν λόγω δρόμος είναι αποτυπωμένος με πλάτος 6,00 μ., ενώ στο αντίγραφο του υπ' αρ. ...574/1998..... συμβολαίου που περιέχεται στον ίδιο φάκελο στο ανατολικό όριο της ιδιοκτησίας του κ. Πρωτόπαππα αναφέρεται δρόμος πλάτους 6,00 μ. Επειδή επί της υπόθεσης έχει ενημερωθεί η Ανεξάρτητη Αρχή του Συνηγόρου του Πολίτη, η οποία με το υπ. αρ. πρωτ.: 157976/41849/2012/27-11-2012 έγγραφο έχει ζητήσει την επίσπευση της αυτοψίας καθώς και την χορήγηση απάντησης στο αίτημα του κ. Πρωτόπαππα για έκδοση οικοδομικής αδείας και την ενημέρωση της επί του θέματος, σας διαβιβάζω τα σχετικά με την υπόθεση έγγραφα για δικές σας ενέργειες.

Ο ΣΥΝΤΑΞΑΣ

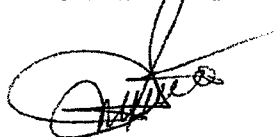

ΠΑΝΑΓΙΩΤΗΣ ΔΕΛΗΓΙΩΡΓΗΣ
ΑΡΧΙΤΕΚΤΟΝΑΣ ΜΗΧΑΝΙΚΟΣ

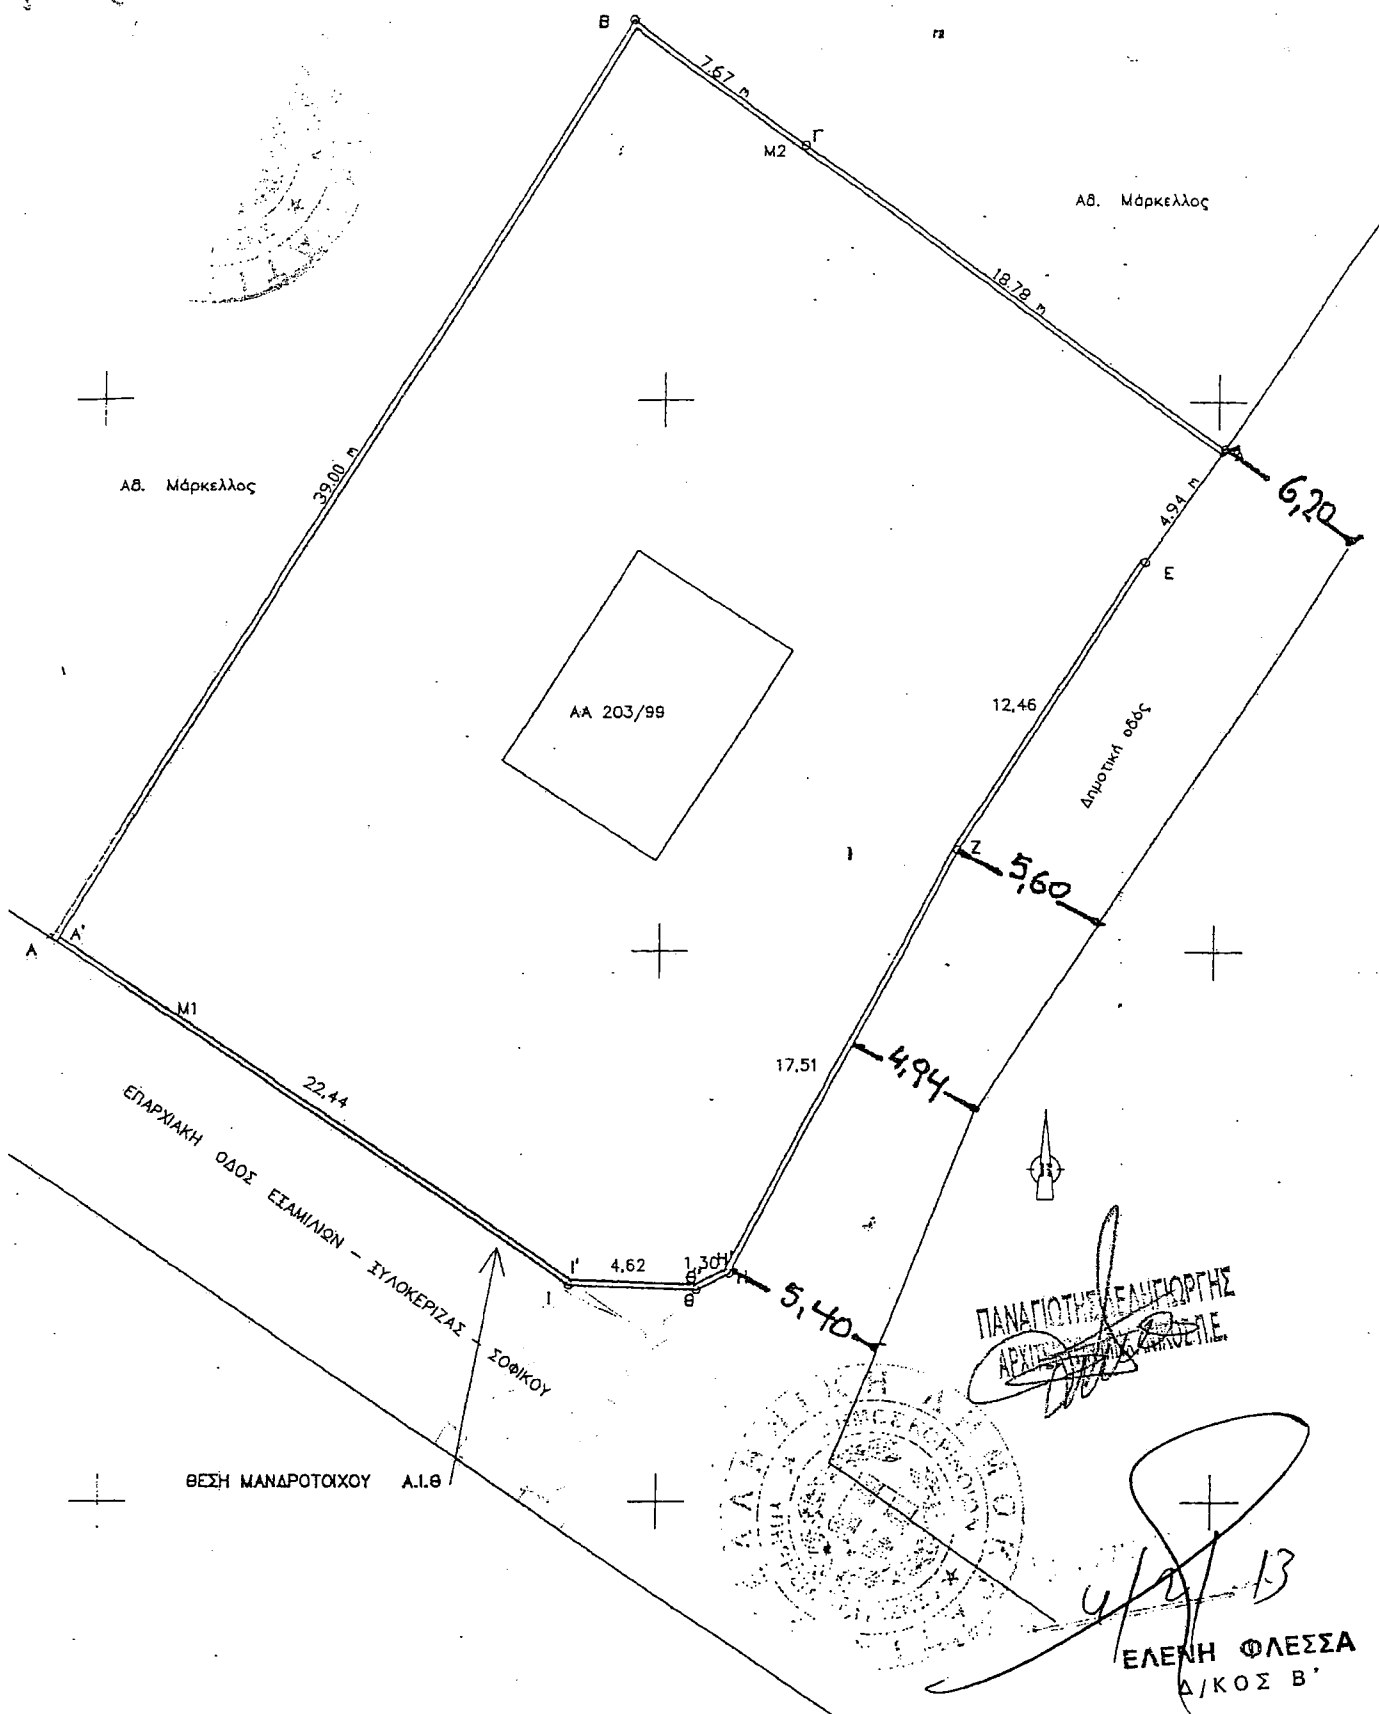

ΣΚΑΡΙΦΗΜΑ ΤΟΠΟΓΡΑΦΙΚΟΥ ΕΜΦΑΙΝΟΝΤΟΣ ΤΟΥ ΔΡΟΜΟΥ ΑΝΑΤΟΛΙΚΑ ΙΔΙΟΚΤΗΣΙΑΣ
Κ. ΕΥΑΓΓΕΛΟΥ ΠΡΩΤΟΠΑΠΠΑ ΣΤΑ ΕΞΑΜΙΛΙΑ ΚΟΡΙΝΘΙΑΣ

ΧΡΟΝΟΣ : ΔΕΚΕΜΒΡΙΟΣ 2012



ΠΑΡΑΡΤΗΜΑ:

ΥΠΕΥΘΥΝΗ ΔΗΛΩΣΗ

(άρθρο 8 Ν. 1599/1986)

Η ακρίβεια των στοιχείων που υποβάλλονται με αυτή τη δήλωση μπορεί να ελεγχθεί με βάση το αρχείο άλλων υπηρεσιών (άρθρο 8 παρ. 4 Ν. 1599/1986)

ΠΡΟΣ ⁽¹⁾ :	Προϊσταμένο Διεύθυνσης Πολεοδομίας Κορίνθου				
— Η Ονομα:	Αθανάσιος		Επώνυμο:	Μαυελλος	
Όνομα και Επώνυμο Πατέρα:	Δημήτριος				
Όνομα και Επώνυμο Μητέρας:	Ελένη				
Ημερομηνία γέννησης ⁽²⁾ :	18-11-1956				
Προς Γέννησης:	Αθήνα Αττικής				
Αριθμός Δελτίου Ταυτότητας:	M 469583		Τηλ:	6972164458	
Προς Κατοικίας:	Εξαμίλια		Οδός:	Α. Κορίνθου	
			Αριθ:	193	TK: 20100
Τηλεομοιοτύπου (Fax):			Δ/ση Ηλεκτρ. Ταχυδρομείου (Email):		

Επιβεβαιώνω την ατομική μου ευθύνη και γνωρίζοντας τις κυρώσεις⁽³⁾, που προβλέπονται από τις διατάξεις της παρ. 6 του άρθρου 22 του Ν. 99/1986, δηλώνω ότι:

Ζητώ να βεβαιώσετε ότι έχετε λάβει γνώση των κατωτέρω εχφάρσεων.

- 1) Τις από 21-12-2012 αδειες έχρισης-δόμης 377/2012 (Το τοπογραφικό σχέδιο είναι διαφορετικό του τοπογραφικού διαγράμματος)
- 2) Τον από 20-1-2014 εχφάρσον της υπηρεσίας⁽⁴⁾ Δόμης 93/2014 (είναι ανυπόγραφο)


Ημερομηνία: 25-2-2014
Ο - Η Δηλ.:

(Υπογραφή)

Υπογράφεται από τον ενδιαφερόμενο πολίτη ή Αποκρυστάλλωση του οικισμού τομέα, που απευθύνεται η αίτηση.

Υπογράφεται από τον υπεύθυνο της υπηρεσίας, που αρμόζει η αποκρυστάλλωση τα αληθινά με έγκριση υπεύθυνη δήλωση του Ν. 1599/1986, που επιβεβαιώνει την ατομική ευθύνη των παρόντων, εκτός να προσπορίσει εαυτούς, που είναι υπεύθυνοι, όπως είναι να βλάψει άλλον, ηρωρείται με κάθε ριζή 10 ετών.

Επιβεβαιώνεται η δήλωση αυτή με την υπογραφή από τον δηλούντα ή την δηλούσα.

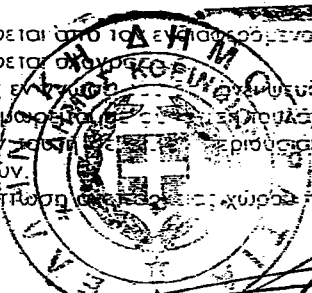

ΕΠΙΤΡΟΠΗ ΕΥΑΓΓΕΛΙΑ
ΕΠΙΤΡΟΠΗ ΕΥΑΓΓΕΛΙΑ



ΣΥΝΗΓΟΡΟΣ ΤΟΥ ΠΟΛΙΤΗ
ΑΝΕΞΑΡΤΗΤΗ ΑΡΧΗ

12 Νοεμβρίου 2015
Αριθμ. Πρωτ.: 200755/42588/2015

Πληροφορίες: κα Μεταξία Γεωργίτση (τηλ.:2131306636)

ΔΗΜΟΣ ΚΟΡΙΝΘΙΩΝ
ΔΙΕΥΘΥΝΣΗ ΤΕΧΝΙΚΩΝ ΥΠΗΡΕΣΙΩΝ ΚΑΙ ΠΟΛΕΟΔΟΜΙΑΣ
Κροκιδά 2
20100 Κόρινθος

Αξιότιμοι κύριοι,


Ο Συνήγορος του Πολίτη στο πλαίσιο των αρμοδιοτήτων του κατά το άρ. 103 § 9 του Συντάγματος και το ν.3094/2003 εξετάζει αναφορά του κ. ΜΑΡΚΕΛΛΟΥ ΑΘΑΝΑΣΙΟΥ σχετικά με την υπηρεσία σας.

Ειδικότερα, ο κ. Μάρκελλος αναφέρει ότι δεν του έχετε χορηγήσει απάντηση στις με τους παρακάτω αριθμούς πρωτοκόλλου αναφορές του:

19869/16-4-2014, 7453/25-2-2015, 7970/27-2-2015, 682/3-3-2015, 8771/4-3-2015, 768/9-3-2015.

Κατόπιν των ανωτέρω σας παρακαλούμε να ενημερώσετε σχετικώς με τις ενέργειές σας τον ενδιαφερόμενο, κοινοποιώντας παραλλήλως και στο Συνήγορο του Πολίτη, έχοντας υπόψη την υποχρέωση, κατοχυρωμένη και συνταγματικώς, των Δημοσίων Υπηρεσιών σύμφωνα με τον Κώδικα Διοικητικής Διαδικασίας (Ν. 2690/99, όπως ισχύει σήμερα), να απαντούν εμπροθέσμως στους πολίτες.

Ευχαριστούμε για τη συνεργασία.

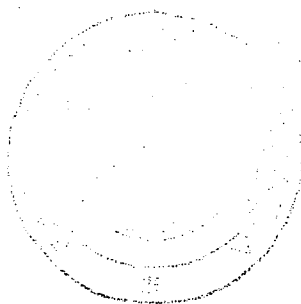

Συνήγορος

12-11-2015

Παναγιώτης Ιωάννης

Με τιμή

Ιωάννης Π. Σαγιάς
Βοηθός Συνήγορος του Πολίτη

Κοινοποίηση:

ΜΑΡΚΕΛΛΟΣ ΑΘΑΝΑΣΙΟΣ
Λεωφ. Κορίνθου 193, Εξαμίλια
20100

Αίτηση - Αναφορά

18-3

2015

ΔΗΜΟΣ ΚΟΡΙΝΘΙΩΝ
ΑΡ. ΠΡΩΤ. 11088
ΚΟΡΙΝΘΟΣ 18/03/2015

ΕΠΩΝΥΜΟ: ΜΑΡΚΕΛΛΟΣ

ΟΝΟΜΑ: ΑΘΑΝΑΣΙΟΣ

ΟΝΟΜΑ ΠΑΤΕΡΑ: ΔΗΜΗΤΡΙΟΣ

ΟΝΟΜΑ ΜΗΤΕΡΑΣ: ΕΛΕΝΗ

ΟΝΟΜΑ ΣΥΖΥΓΟΥ: -

ΓΕΝΟΣ ή ΕΠΩΝ. ΠΑΤΕΡΑ: -

ΗΜΕΡΟΜ. ΓΕΝΝΗΣΗΣ: -

ΤΟΠΟΣ ΓΕΝΝΗΣΗΣ: ΑΘΗΝΑ

ΤΟΠΟΣ ΚΑΤΟΙΚΙΑΣ: ΕΞΑΜΙΛΙΑ

Α. Κορίνθου 193 20100

ΑΡ. Δ. Τ.: Μ 469583

ε. 21 6972164458

ΚΟΙΝΟΠΟΙΗΣΗ
Διευθυνση Σχέσεων
Κεάτους - Πολιτη
B. Soeias 15 Αθήνα

(8)

Διευθυνση Κορίνθων

Προς Διεύθυνση Δομολογική
Υπηρεσιών Δήμου
Κορίνθων

Σας αναφέρω ότι στις
καταστάσεις μου, δεν
έχουν απαντήσει οι αρμο-
δίοι των υπηρεσιών του
Δήμου Κορίνθων με
αναμένω δικές σας
ενέργειες.

① 31014-712-7-2012

(κα Κούβελα)

② 19869-15-4-2014

(Χατζής - Καυκάσας - Δεμ-
χίρης)

③ 4047-5-11-2014

(Πολυδομια)

④ 7970-27-02-2015

(Βενεζιάνος - Θεοδοσίου
Κούινος)

⑤ 682-3-3-2015

Πολυδομια

⑥ 8771-4-3-2015

(α. Σοιουλη)




ΕΛΛΗΝΙΚΗ ΔΗΜΟΚΡΑΤΙΑ
ΠΕΡΙΦΕΡΕΙΑ ΠΕΛΟΠΟΝΝΗΣΟΥ
ΝΟΜΟΣ ΚΟΡΙΝΘΙΑΣ
ΔΗΜΟΣ ΚΟΡΙΝΘΙΩΝ
Δ/ΝΣΗ ΠΟΛΕΟΔΟΜΙΑΣ
ΑΣΤΙΚΗΣ ΑΝΑΠΤΥΞΗΣ
& ΠΕΡΙΒΑΛΛΟΝΤΟΣ
Ταχ. Δ/ση : Κροκιά 2
Ταχ. Κώδικας : 20100 ΚΟΡΙΝΘΟΣ
ΠΛΗΡΟΦΟΡΙΕΣ :
ΤΗΛΕΦΩΝΟ : 27413 - 61700
FAX :

ΚΟΡΙΝΘΟΣ 12/12/2012
ΑΡ.ΠΡΩΤ.: 214..... 712.p.

ΠΡΟΣ :
Τον κ. Δεληγιώργη Παναγιώτη
Υπάλληλο της Υπηρεσίας
Τμ. Έκδοσης Αδειών Δόμησης

ΘΕΜΑ : Αίτηση Άδειας Δόμησης κ. Ευάγγελου Πρωτόπαππα

Σε απάντηση του με αρ. Πρωτ ΟΙΚ.6945/10-12-2012 εγγράφου σας, παρακαλούμε
όπως ολοκληρώσετε την διαδικασία έκδοσης της με αρ. Πρωτ. 3477/27-07-2012
Άδειας Δόμησης το συντομότερο δυνατόν.

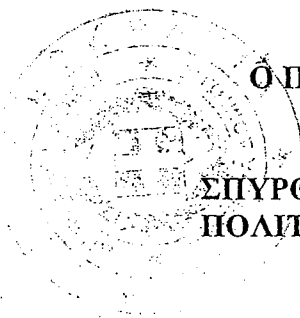


Ο ΠΡΟΙΣΤΑΜΕΝΟΣ

ΣΠΥΡΟΣ ΠΕΡΟΓΑΜΒΡΟΣ
ΠΟΛΙΤΙΚΟΣ ΜΗΧΑΝΙΚΟΣ



02012261008040004

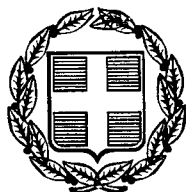

15337

ΕΦΗΜΕΡΙΣ ΤΗΣ ΚΥΒΕΡΝΗΣΕΩΣ

ΤΗΣ ΕΛΛΗΝΙΚΗΣ ΔΗΜΟΚΡΑΤΙΑΣ

ΤΕΥΧΟΣ ΔΕΥΤΕΡΟ

Αρ. Φύλλου 1226

10 Αυγούστου 2004

ΑΠΟΦΑΣΕΙΣ

Αριθ. ΔΙΣΚΠΟ/Φ.17/ΟΙΚ/17170

Τρόπος καταβολής αποζημίωσης πολιτών για την μη τήρηση προθεσμιών διεκπεραίωσης υποθέσεων από την Διοίκηση.

ΟΙ ΥΦΥΠΟΥΡΓΟΙ

ΕΣΩΤΕΡΙΚΩΝ, ΔΗΜ. ΔΙΟΙΚΗΣΗΣ ΚΑΙ ΑΠΟΚΕΝΤΡΩΣΗΣ - ΟΙΚΟΝΟΜΙΑΣ ΚΑΙ ΟΙΚΟΝΟΜΙΚΩΝ

Έχοντας υπόψη:

1. τις διατάξεις:

α) Του άρθρου 7 παρ. 3 του Ν. 3242/2004 «Ρυθμίσεις για την οργάνωση και λειτουργία της Κυβέρνησης, τη διοικητική διαδικασία και τους Ο.Τ.Α» (ΦΕΚ 102/τ.Α'/24.5.2004), με το οποίο αντικαθίσταται η παρ. 12 του άρθρου 5 του Ν.1943/1991 «Εκσυγχρονισμός της οργάνωσης και λειτουργίας της δημόσιας διοίκησης κ.λπ. (ΦΕΚ 50/Α'/11.4.1991).

β) Των άρθρων 4, 10 και δεύτερου του Ν. 2690/1999 (ΦΕΚ 45/τ.Α'/9.3.1999) «Κύρωση του Κώδικα Διοικητικής Διαδικασίας και άλλες διατάξεις», όπως ισχύουν.

γ. Του άρθρου 29Α του Ν. 1558/1985 (Α' 137), όπως προστέθηκε με το άρθρο 27 του Ν. 2081/1992 (Α' 154) και τροποποιήθηκε με το άρθρο 1 παρ. 2α του Ν. 2469/1997 (Α' 38).

δ. Το γεγονός ότι από την παρούσα απόφαση προκαλείται δαπάνη η οποία δεν είναι δυνατό να προσδιορισθεί, δεδομένου ότι δεν είναι γνωστός εκ των προτέρων ο αριθμός των περιπτώσεων που θα εξετασθούν από τις αντίστοιχες επιτροπές, καθώς και σε πόσες περιπτώσεις οι επιτροπές θα εγκρίνουν την καταβολή αποζημίωσης και σε ποιο ύψος. Η δαπάνη αυτή θα καλυφθεί από τους προϋπολογισμούς των οικείων φορέων.

2. Την ΔΙΔΚ/Φ.1/2/6139 (ΦΕΚ 527/Β'/24.3.2004) κοινή απόφαση του Πρωθυπουργού και του Υπουργού Εσωτερικών, Δημόσιας Διοίκησης και Αποκέντρωσης «Ανάθεση αρμοδιοτήτων στους Υφυπουργούς Εσωτερικών, Δημόσιας Διοίκησης και Αποκέντρωσης».

3. Την υπ' αριθμ. 14650/ΔΙΟΕ 85 (ΦΕΚ 519/Β'/17.3.2004) κοινή απόφαση του Πρωθυπουργού και του Υπουργού Οικονομίας και Οικονομικών «Καθορισμός αρμοδιοτήτων των Υφυπουργών Οικονομίας και Οικονομικών», αποφασίζουμε:

Άρθρο 1

1. Σε περίπτωση μη τήρησης των προβλεπόμενων, από τις διατάξεις του άρθρου 4 του Ν. 2690/1999, όπως τροποποιήθηκαν με το άρθρο 6 του Ν. 3242/2004, προθεσμιών μέσα στις οποίες οι υπηρεσίες του Δημόσιου Τομέα, υποχρεούνται να απαντούν οριστικά στα αιτήματα των πολιτών και να διεκπεραίνουν τις υποθέσεις τους, καταβάλλεται στον αιτούντα, από τον οικείο φορέα, πλήρης αποζημίωση. Η αποζημίωση αυτή αφαιρείται από το τυχόν, μεταγενεστέρως, επιδικαζόμενο ποσό, εφόσον γίνει δεκτή από το αρμόδιο δικαστήριο σχετική αγωγική απαίτηση, κατά τις περί αστικής ευθύνης διατάξεις.

Οι ενδιαφερόμενοι, προκειμένου να τους καταβληθεί η ως άνω αποζημίωση υποβάλλουν αίτηση σε ειδικό έντυπο όπως το συνημμένο υπόδειγμα, το οποίο εμφανίζεται στο παράρτημα και αποτελεί αναπόσπαστο μέρος της απόφασης αυτής, στην Διεύθυνση Σχέσεων Κράτους - Πολίτη του Υπουργείου Εσωτερικών, Δημόσιας Διοίκησης και Αποκέντρωσης, για θέματα αρμοδιότητας των Υπουργείων, ή στην Ειδική Επιτροπή της παραγράφου 13 του άρθρου δεύτερου του Ν. 2690/1999 που λειτουργεί στην έδρα κάθε Περιφέρειας, για θέματα υπηρεσιών του Δημόσιου Τομέα, όπως αυτός οριοθετείται από τις διατάξεις του άρθρου 14 του Ν. 2190/1994, όπως ισχύει κάθε φορά. Το έντυπο αυτό ισχύει για αιτήματα αποζημίωσης, που υποβάλλονται στις αρμόδιες υπηρεσίες από την 24η Μαΐου 2004 και μετά.

2. Οι αιτήσεις υποβάλλονται μέσα σε αποκλειστική προθεσμία εξήντα (60) ημερών, από την παρέλευση άπρακτης της προθεσμίας που ορίζεται για την διεκπεραίωση της υπόθεσης ή την οριστική απάντηση.

3. Το έντυπο της αίτησης της προηγούμενης παραγράφου χορηγείται σε κάθε ενδιαφερόμενο πολίτη από τις υπηρεσίες του δημόσιου τομέα, στις οποίες υποβάλλει αίτηση για διεκπεραίωση υπόθεσής του ή παροχή πληροφοριών. Έντυπα αιτήσεων χορηγούνται επίσης από το Υπουργείο Εσωτερικών, Δημόσιας Διοίκησης και Αποκέντρωσης, από τα Κέντρα Εξυπηρέτησης Πολιτών καθώς και τις υπηρεσίες όλων των Νομαρχιακών Αυτοδιοικήσεων της χώρας, που έχουν αρμοδιότητα την πληροφόρηση του πολίτη. Σε περίπτωση έλλειψης εντύπου, η αίτηση μπορεί να υποβάλλεται και σε απλό χαρτί. Στην περίπτωση αυτή οι αρμόδιοι υπάλληλοι υποχρεούνται να συντάξουν την σχετική αίτηση, εφόσον το ζητήσει ο ενδιαφερόμενος.

Αριθ. οικ. 3745

Τροποποίηση ορίων οικισμού Εξαμιλίων (Ν. Κορινθίας).

Ο ΝΟΜΑΡΧΗΣ ΚΟΡΙΝΘΙΑΣ

Έχοντας υπόψη:

1. Τις διατάξεις του από 24.4.1985 Π.Δ/γματος «Τρόπος καθορισμού ορίων οικισμών της χώρας μέχρι 2.000 κατοίκους, κατηγορίες αυτών και καθορισμός όρων και περιορισμών δόμησης τους (ΦΕΚ 181/Δ') όπως τροποποιήθηκε με το Π.Δ/γμα της 14/23.2.1987 (ΦΕΚ 133/Δ') και το Π.Δ/γμα της 25.4./16.5.1989 (ΦΕΚ 293/Δ) και ειδικότερα το άρθρο 4 παράγραφος 1 εδάφιο β.
2. Τις προτάσεις του ειδικού μελετητή Μηχανικού στον οποίο ανατέθηκε η σχετική μελέτη στα πλαίσια του προγράμματος των ανοικτών πόλεων που αφορούν στον προσδιορισμό των ορίων του υπ' όψη οικισμού.
3. Την υπ' αριθ. 7629/2.10.1985 απόφασή μας για την κατηγοριοποίηση των οικισμών Ν. Κορινθίου που έχουν πληθυσμό μέχρι 2.000 κατοίκους.
4. Τα πληθυσμιακά στοιχεία της τελευταίας απογραφής του κράτους της ΕΣΥΕ.
5. Την αριθ. 40/11/93 απόφαση του Κοινοτικού Συμβουλίου Εξαμιλίων.
6. Το αριθ. 4826/28.9.93 έγγραφο της Δ/νσης Δασών.
7. Τον καθορισμό αρχαιολογικών χώρων από την αρχειολογία.
8. Την αριθ. 8/24-9/93, 29-9/93, 5.10/93, γνωμοδότηση του Συμβουλίου Χωροταξίας, Οικισμού και Περιβάλλοντος Ν. Κορινθίας, αποφασίζουμε:

Άρθρο 1

Τροποποιείται το όριο του οικισμού Εξαμιλίων που είχε καθορισθεί με την αριθ. οικ. 6440/12.12.85 απόφαση του Νομάρχη Κορινθίας με θέμα «καθορισμός ορίων και όρων και περιορισμών δόμησης στον οικισμό Εξαμιλίων του Ν. Κορινθίας όπως οι ρυθμίσεις αυτές φαίνονται στο σχετικό πρωτότυπο διάγραμμα σε κλίμακα 1:5000 που έχει θεωρηθεί από τον Προϊστάμενο του Τμήματος Πολεοδομίας και Πολεοδομικών Εφαρμογών με την αριθ. οικ. 3745/94 πράξη του οποίου συνοπτικό αντίτυπο δημοσιεύεται με την παρούσα απόφαση και οι τεχνικές εκθέσεις των ορίων καθορίζονται οι κάτωθι γενικοί και ειδικοί όροι και περιορισμοί δόμησης, στην περιοχή που τροποποιείται το όριο του οικισμού εξαμιλίων με την παράγραφο 1 του άρθρου αυτού.

1.α) Εντός των ορίων του οικισμού ισχύουν οι γενικοί όροι δόμησης που προβλέπονται από το Π.Δ/γμα 3.5.1985 (ΦΕΚ 181 Δ') όπως τροποποιήθηκαν από το

Π.Δ/γμα της 25.4./16.5. (ΦΕΚ 293Δ') και θεωρούνται άρτια και οικοδομήσιμα τα οικοπέδα με ελάχιστον εμβαδόν (500) πεντακόσια τετραγωνικά μέτρα.

β) Κατά παρέκκλιση εντός του ορίου του οικισμού θεωρούνται άρτια και οικοδομήσιμα τα οικοπέδα με όποιο εμβαδόν είχαν στις 3.5.1985 ημέρα δημοσίευσής του από 24.4.1985 Π.Δ/τος (ΦΕΚ 181 Δ').

γ) Οι δρόμοι που δημιουργούνται με ιδιωτική πρωτοβουλία από κατατιμήσεις για οικοδομησιμότητα τυφλών οικοπέδων πρέπει να έχουν τουλάχιστον πλάτος έξι (6) μέτρα.

δ) Στους ως άνω δημιουργούμενους νέους δρόμους και στους ήδη υπάρχοντες ή τοποθέτηση του κτιρίου γίνεται σε ελάχιστη απόσταση από ρυμοτομική γραμμή ίση με δύο και μισό (2,50) μέτρα.

2.α) Εντός της ζώνης του οικισμού ισχύουν οι γενικοί όροι δόμησης που προβλέπονται από το Π.Δ/γμα 3.5.1985 (ΦΕΚ 181 Δ') όπως τροποποιήθηκε με το Π.Δ/γμα της 25 - 4/16.5.1989 (ΦΕΚ 295 Δ') και θεωρούνται άρτια και οικοδομήσιμα τα οικοπέδα με ελάχιστο εμβαδόν (1000) τετραγωνικά μέτρα.

β) Κατά παρέκκλιση εντός του ορίου του οικισμού θεωρούνται άρτια και οικοδομήσιμα τα οικοπέδα με όποιο εμβαδόν είχαν στις 3.5.1985 ημέρα δημοσίευσής του από 24.4.1985 Π.Δ/τος (ΦΕΚ 181Δ').

γ) Οι δρόμοι που δημιουργούνται με ιδιωτική πρωτοβουλία από κατατιμήσεις για οικοδομησιμότητα τυφλών οικοπέδων θα πρέπει να έχουν ελάχιστο πλάτος έξι (6) μέτρα.

δ) Στους ως άνω δημιουργούμενους νέους δρόμους, η τοποθέτηση του κτιρίου γίνεται σε ελάχιστη απόσταση από την ρυμοτομική γραμμή ίση με δύο και μισό (2,50) μέτρα.

ε) Απαγορεύεται η ανέγερση και η επέκταση βιομηχανικών και βιοτεχνικών εγκαταστάσεων παντός είδους όλης της εκτός των ορίων και της ζώνης του οικισμού καθώς επίσης και σε απόσταση 500 μ. από τα όρια της ζώνης όπως αυτά ισχύουν.

Άρθρο 2


Από τις διατάξεις της απόφασης αυτής δεν προκαλείται δαπάνη σε βάρος του προϋπολογισμού της Κοινότητας Εξαμιλίων.

Άρθρο 3

Η ισχύς της απόφασης αυτής αρχίζει από τη δημοσίευσή της στην Εφημερίδα της Κυβερνήσεως.

Κόρινθος, 26 Μαΐου 1994

Ο Νομάρχης
ΙΩΑΝΝΗΣ ΣΤΑΥΡΑΚΑΣ

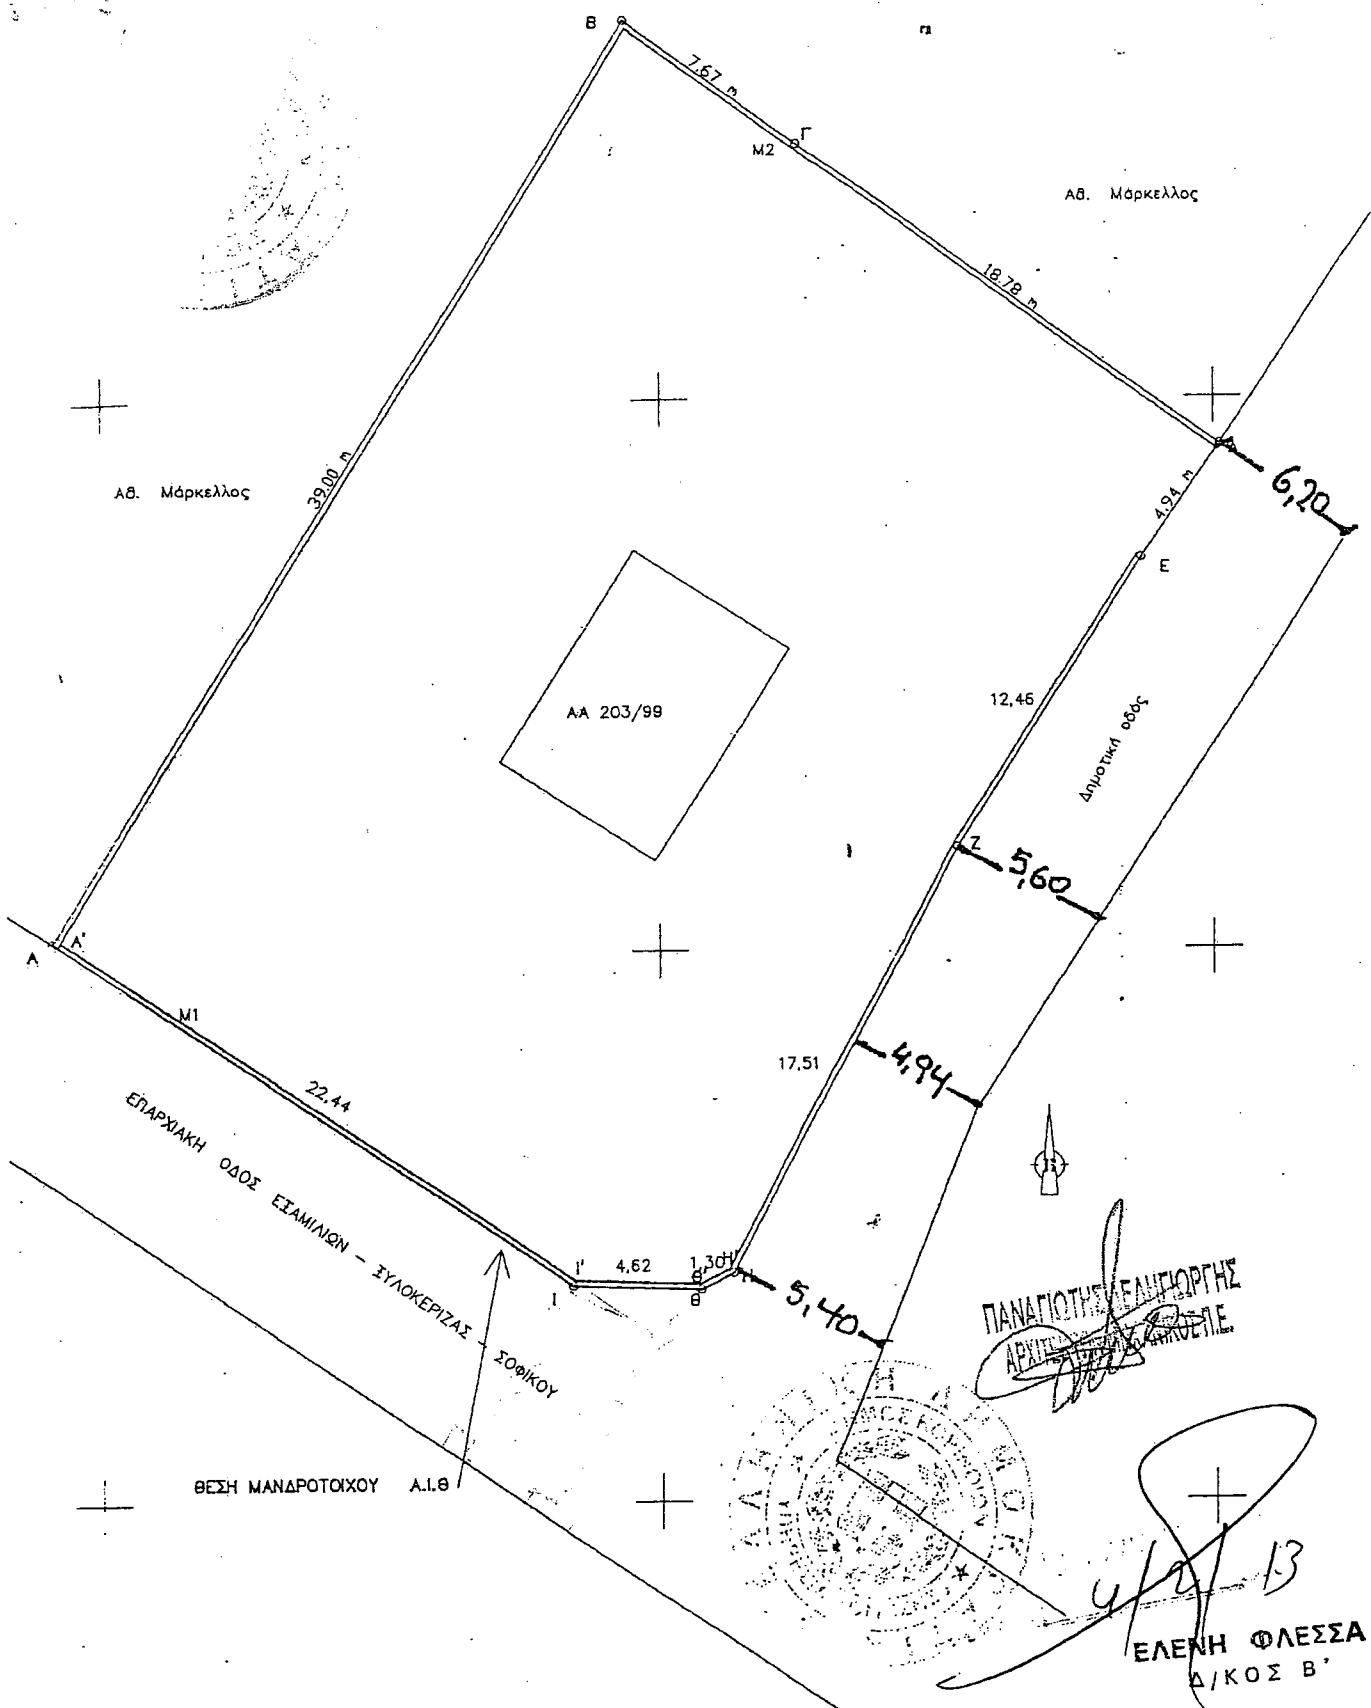

ΣΚΑΡΙΦΗΜΑ ΤΟΠΟΓΡΑΦΙΚΟΥ ΕΜΦΑΙΝΟΝΤΟΣ ΤΟΥ ΔΡΟΜΟΥ ΑΝΑΤΟΛΙΚΑ ΙΔΙΟΚΤΗΣΙΑΣ
Κ. ΕΥΑΓΓΕΛΟΥ ΠΡΩΤΟΠΑΠΠΑ ΣΤΑ ΕΙΣΑΜΙΛΙΑ ΚΟΡΙΝΘΙΑΣ

ΧΡΟΝΟΣ : ΔΕΚΕΜΒΡΙΟΣ 2012