


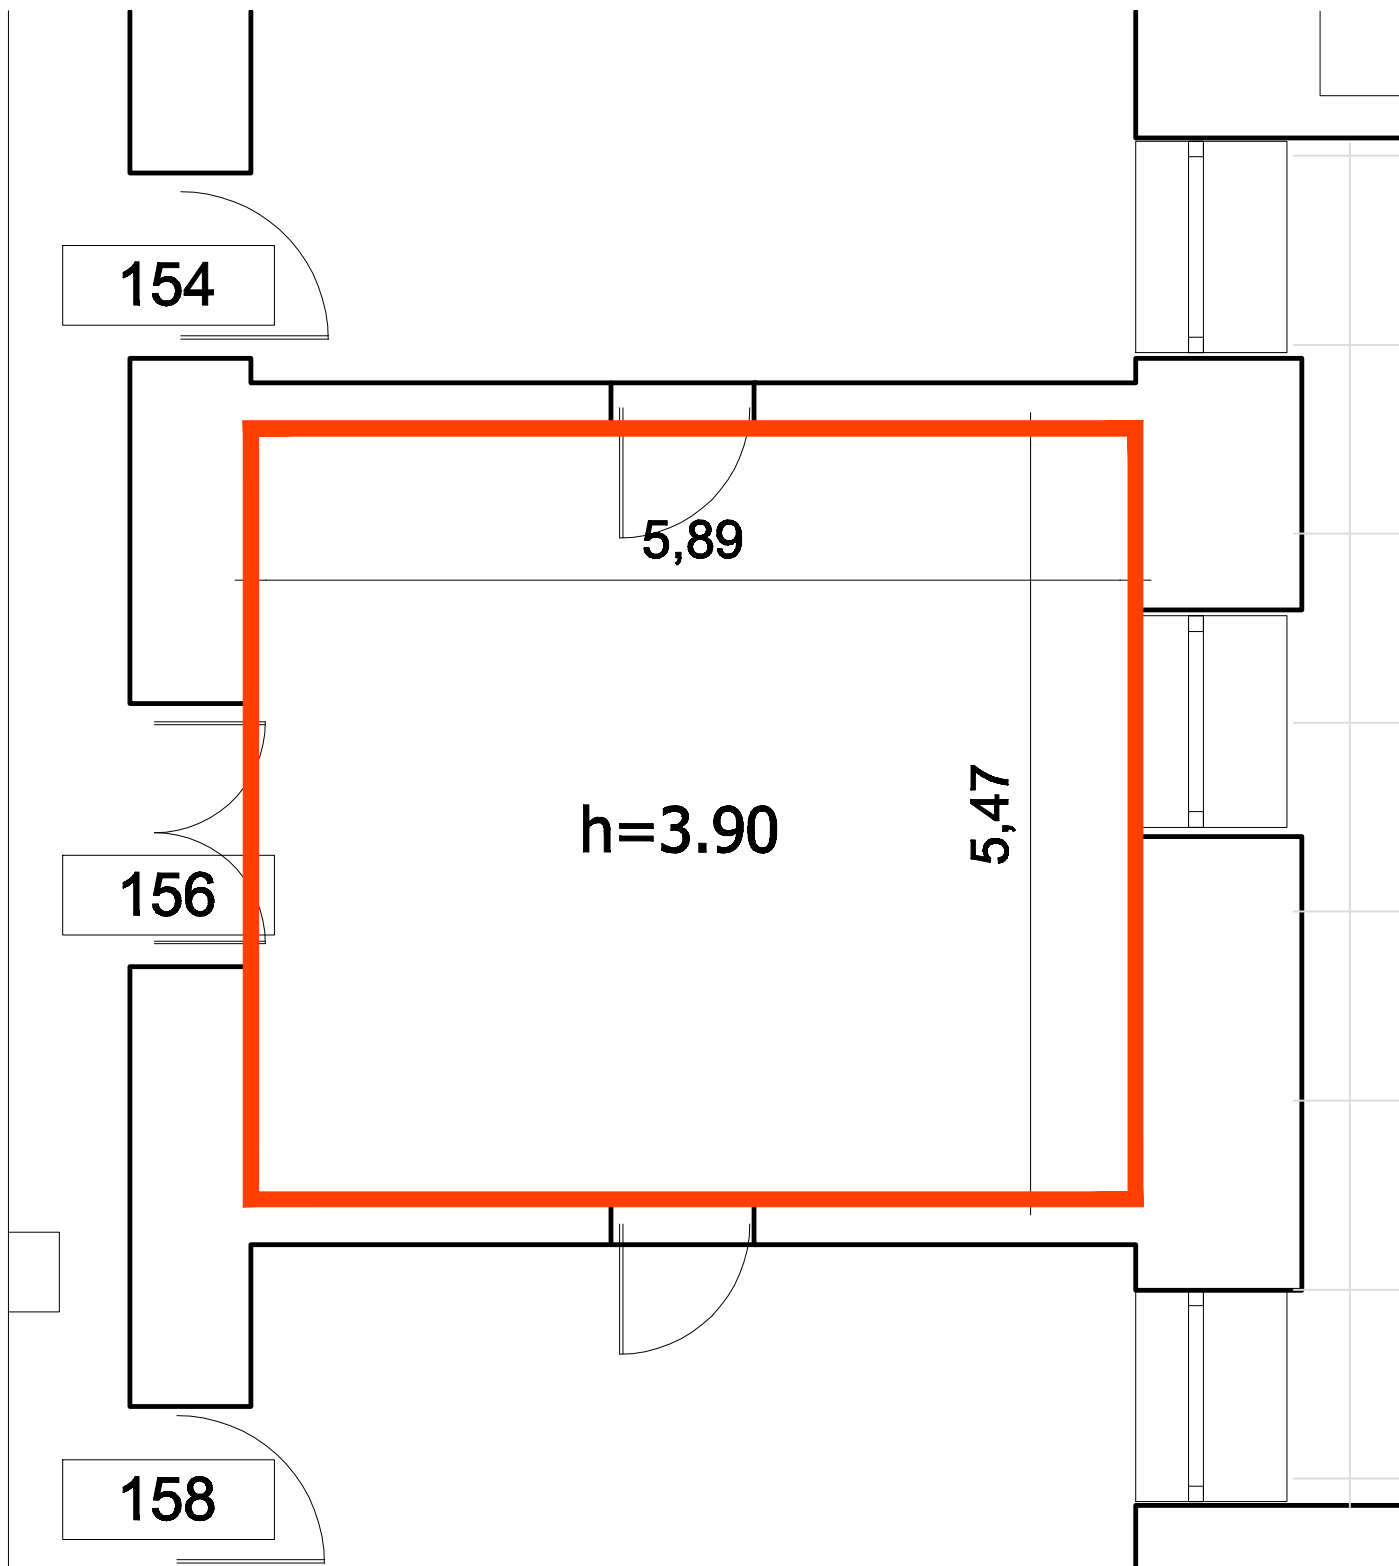

ΒΟΥΛΗ ΤΩΝ ΕΛΛΗΝΩΝ

Δ/ΝΣΗ ΤΕΧΝΙΚΩΝ ΥΠΗΡΕΣΙΩΝ

ΚΤΙΡΙΟ ΒΟΥΛΗΣ

ΚΑΤΟΨΗ Α' ΟΡΟΦΟΥ

ΓΡΑΦΕΙΟ 156

Σχέδιο 2