


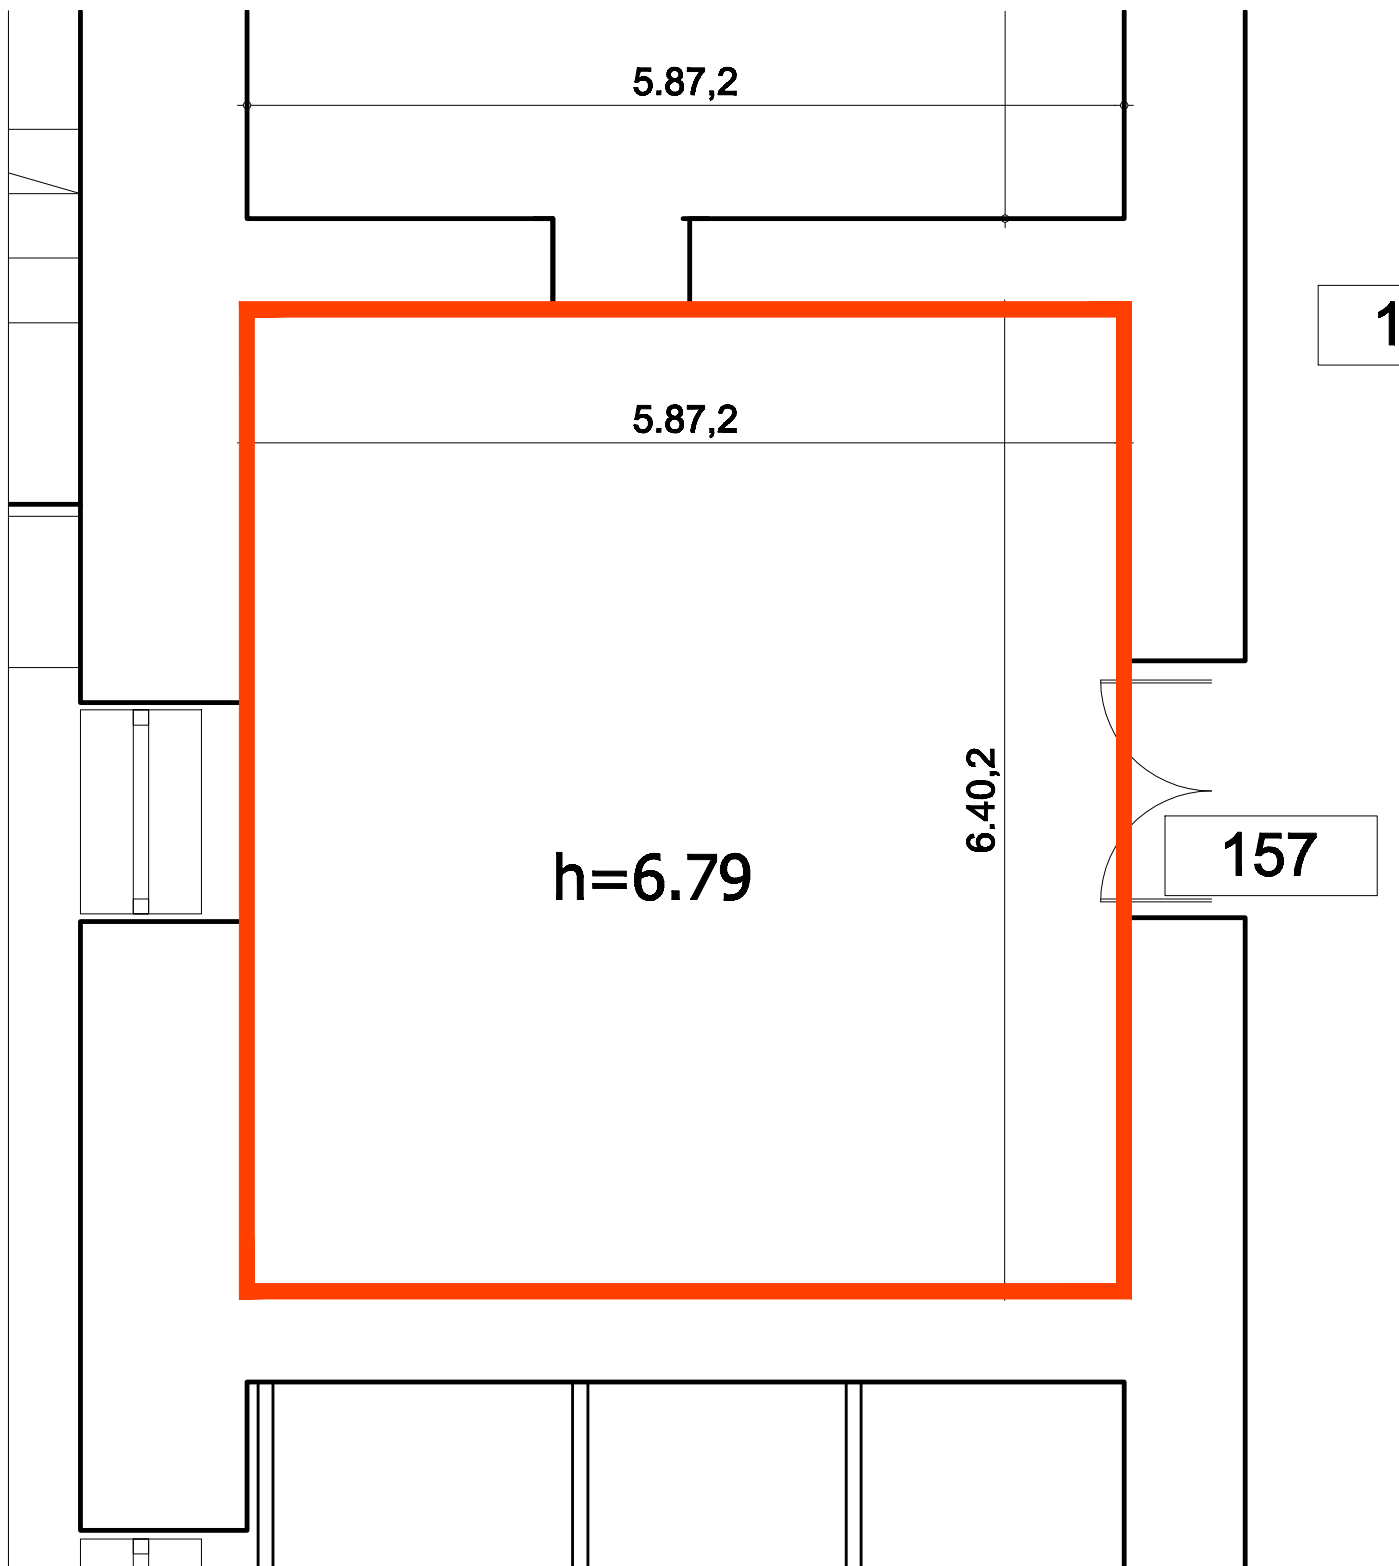

ΒΟΥΛΗ ΤΩΝ ΕΛΛΗΝΩΝ

Δ/ΝΣΗ ΤΕΧΝΙΚΩΝ ΥΠΗΡΕΣΙΩΝ

ΚΤΙΡΙΟ ΒΟΥΛΗΣ

ΚΑΤΟΨΗ Α' ΟΡΟΦΟΥ

ΓΡΑΦΕΙΟ 157

Σχέδιο 1