


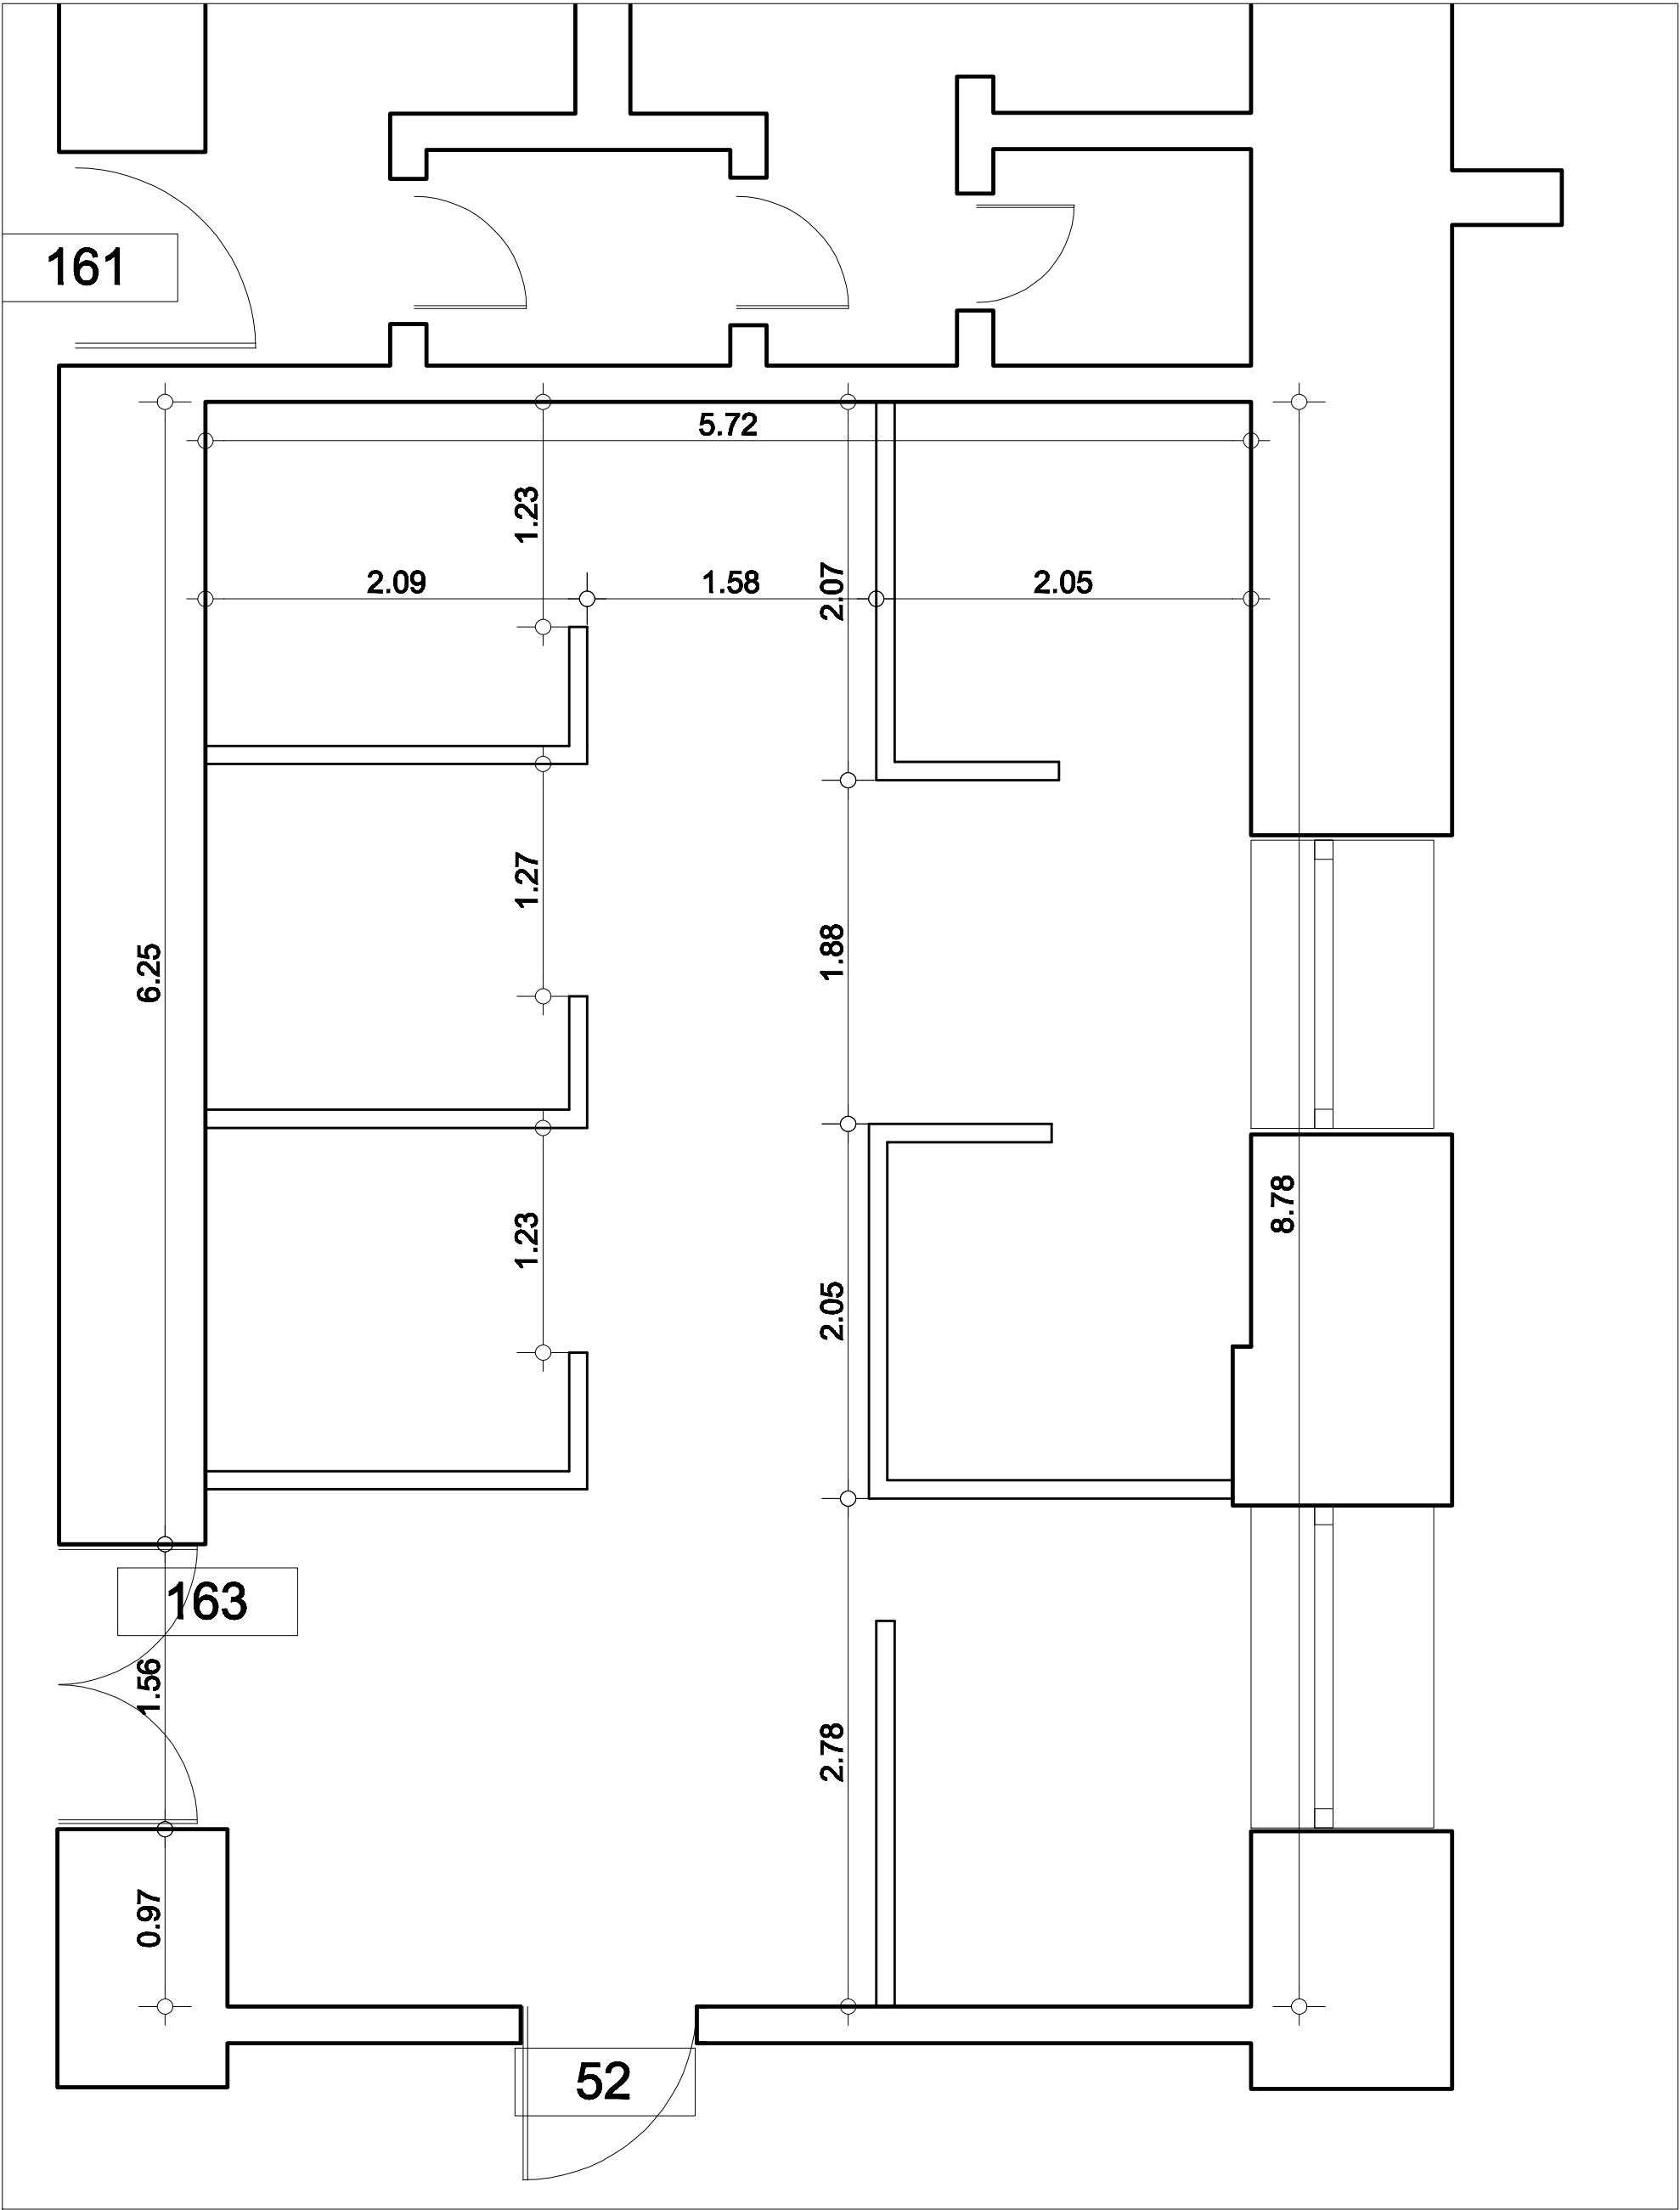

ΒΟΥΛΗ ΤΩΝ ΕΛΛΗΝΩΝ
Δ/ΝΣΗ ΤΕΧΝΙΚΩΝ ΥΠΗΡΕΣΙΩΝ
ΜΕΓΑΡΟ ΒΟΥΛΗΣ
ΚΛΙΜΑΚΑ 1:50
Σχέδιο 1