


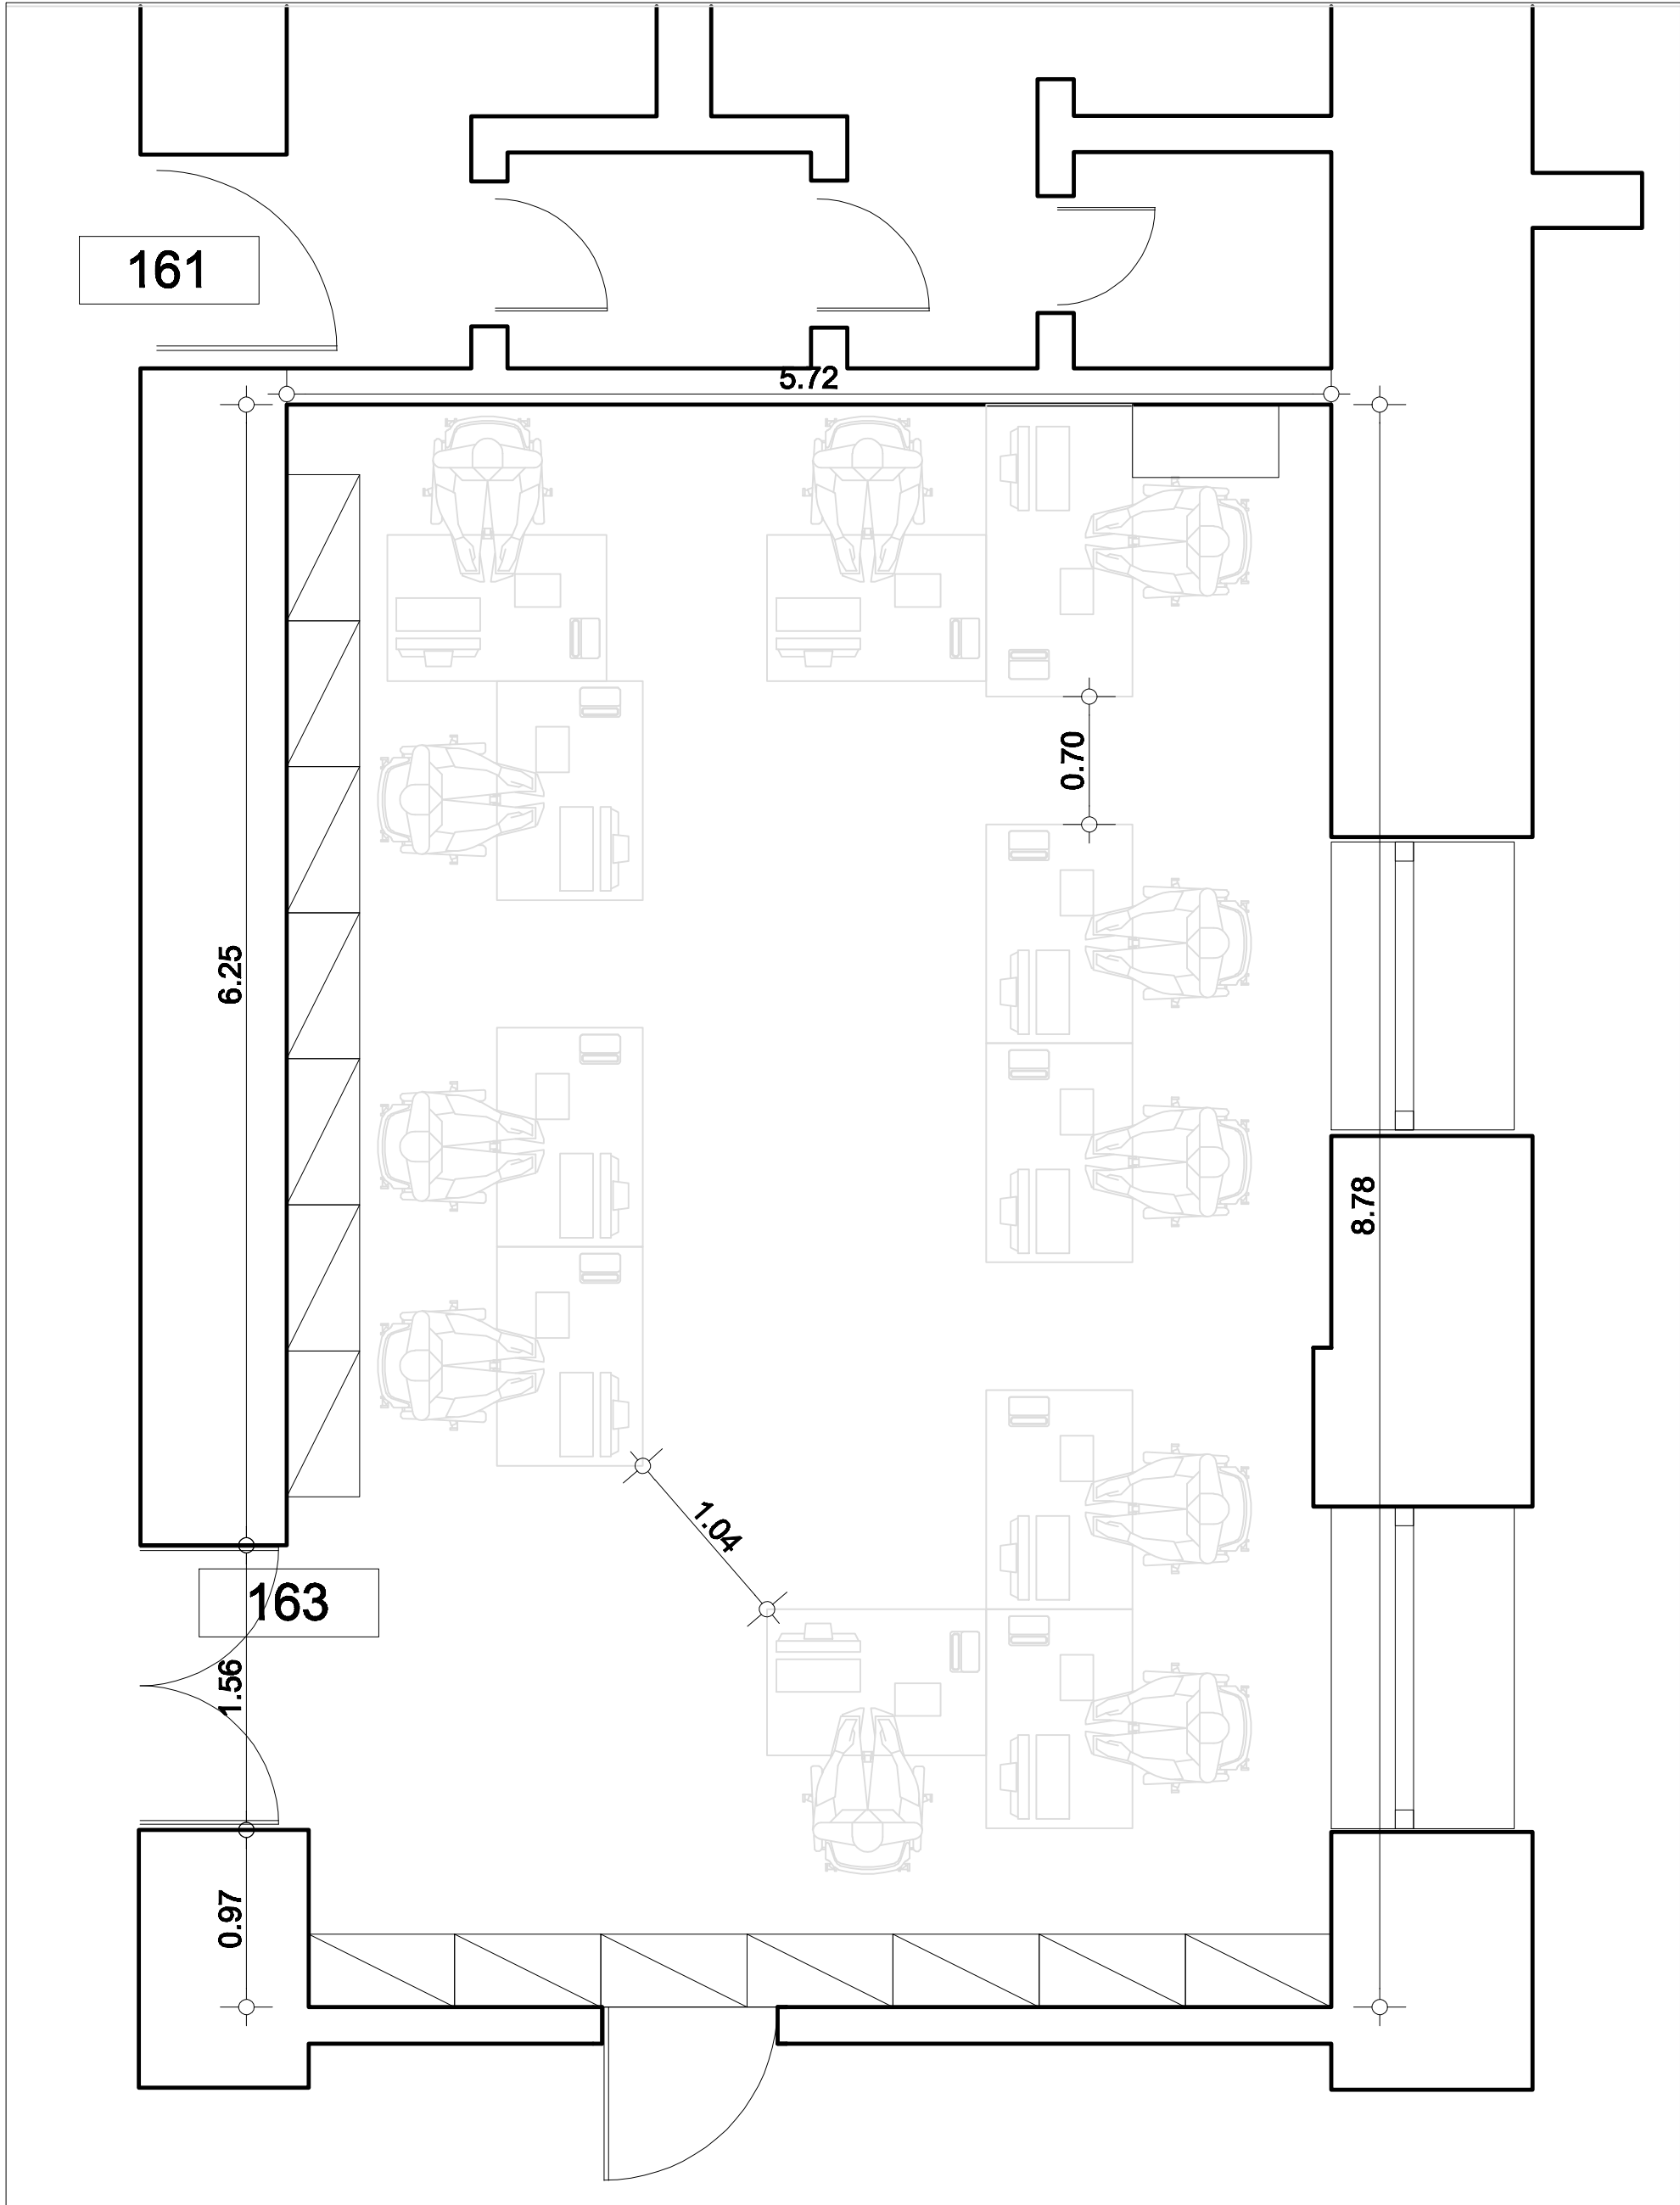

ΒΟΥΛΗ ΤΩΝ ΕΛΛΗΝΩΝ
Δ/ΝΣΗ ΤΕΧΝΙΚΩΝ ΥΠΗΡΕΣΙΩΝ
ΜΕΓΑΡΟ ΒΟΥΛΗΣ

ΚΛΙΜΑΚΑ 1:50
Σχέδιο 3