


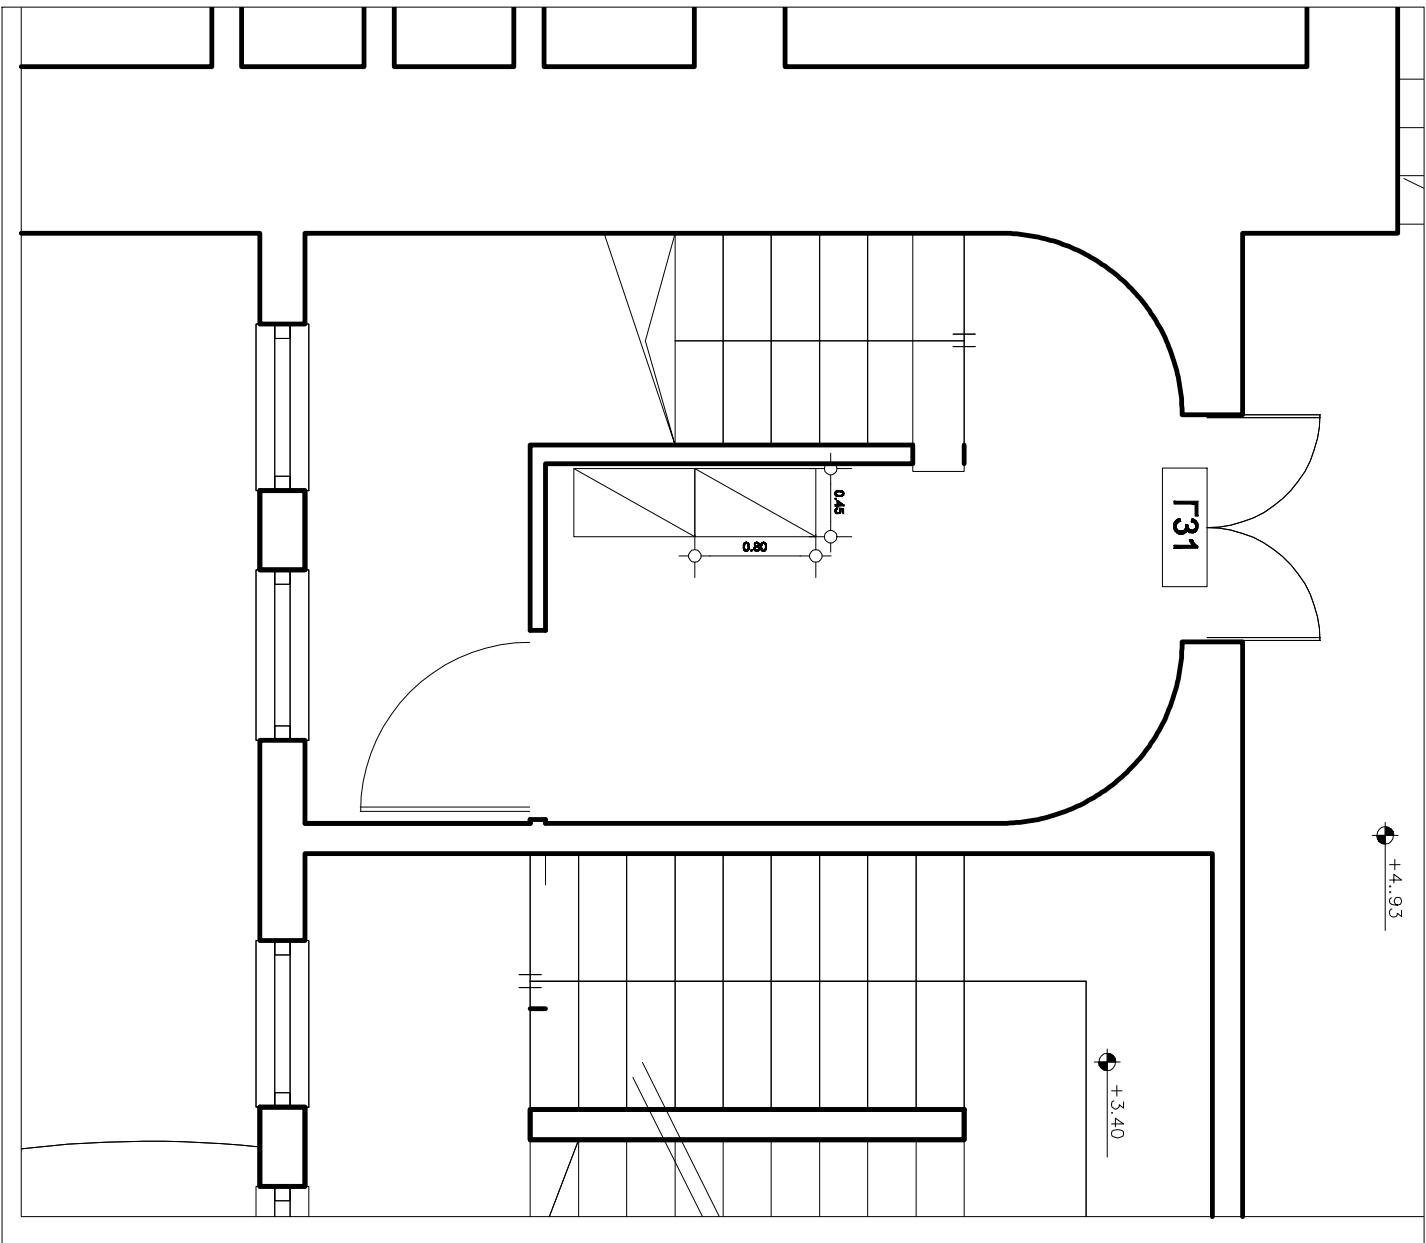

ΒΟΥΛΗ ΤΩΝ ΕΜΒΛΗΝΩΝ

Δ/ΝΣΗ ΤΕΧΝΙΚΩΝ ΥΠΗΡΕΣΙΩΝ

ΜΕΤΑΡΟ ΒΟΥΛΗΣ

Βureau. Ισογείου

ΚΑΙΜΑΚΑ 1:50

Σχέδιο 4