


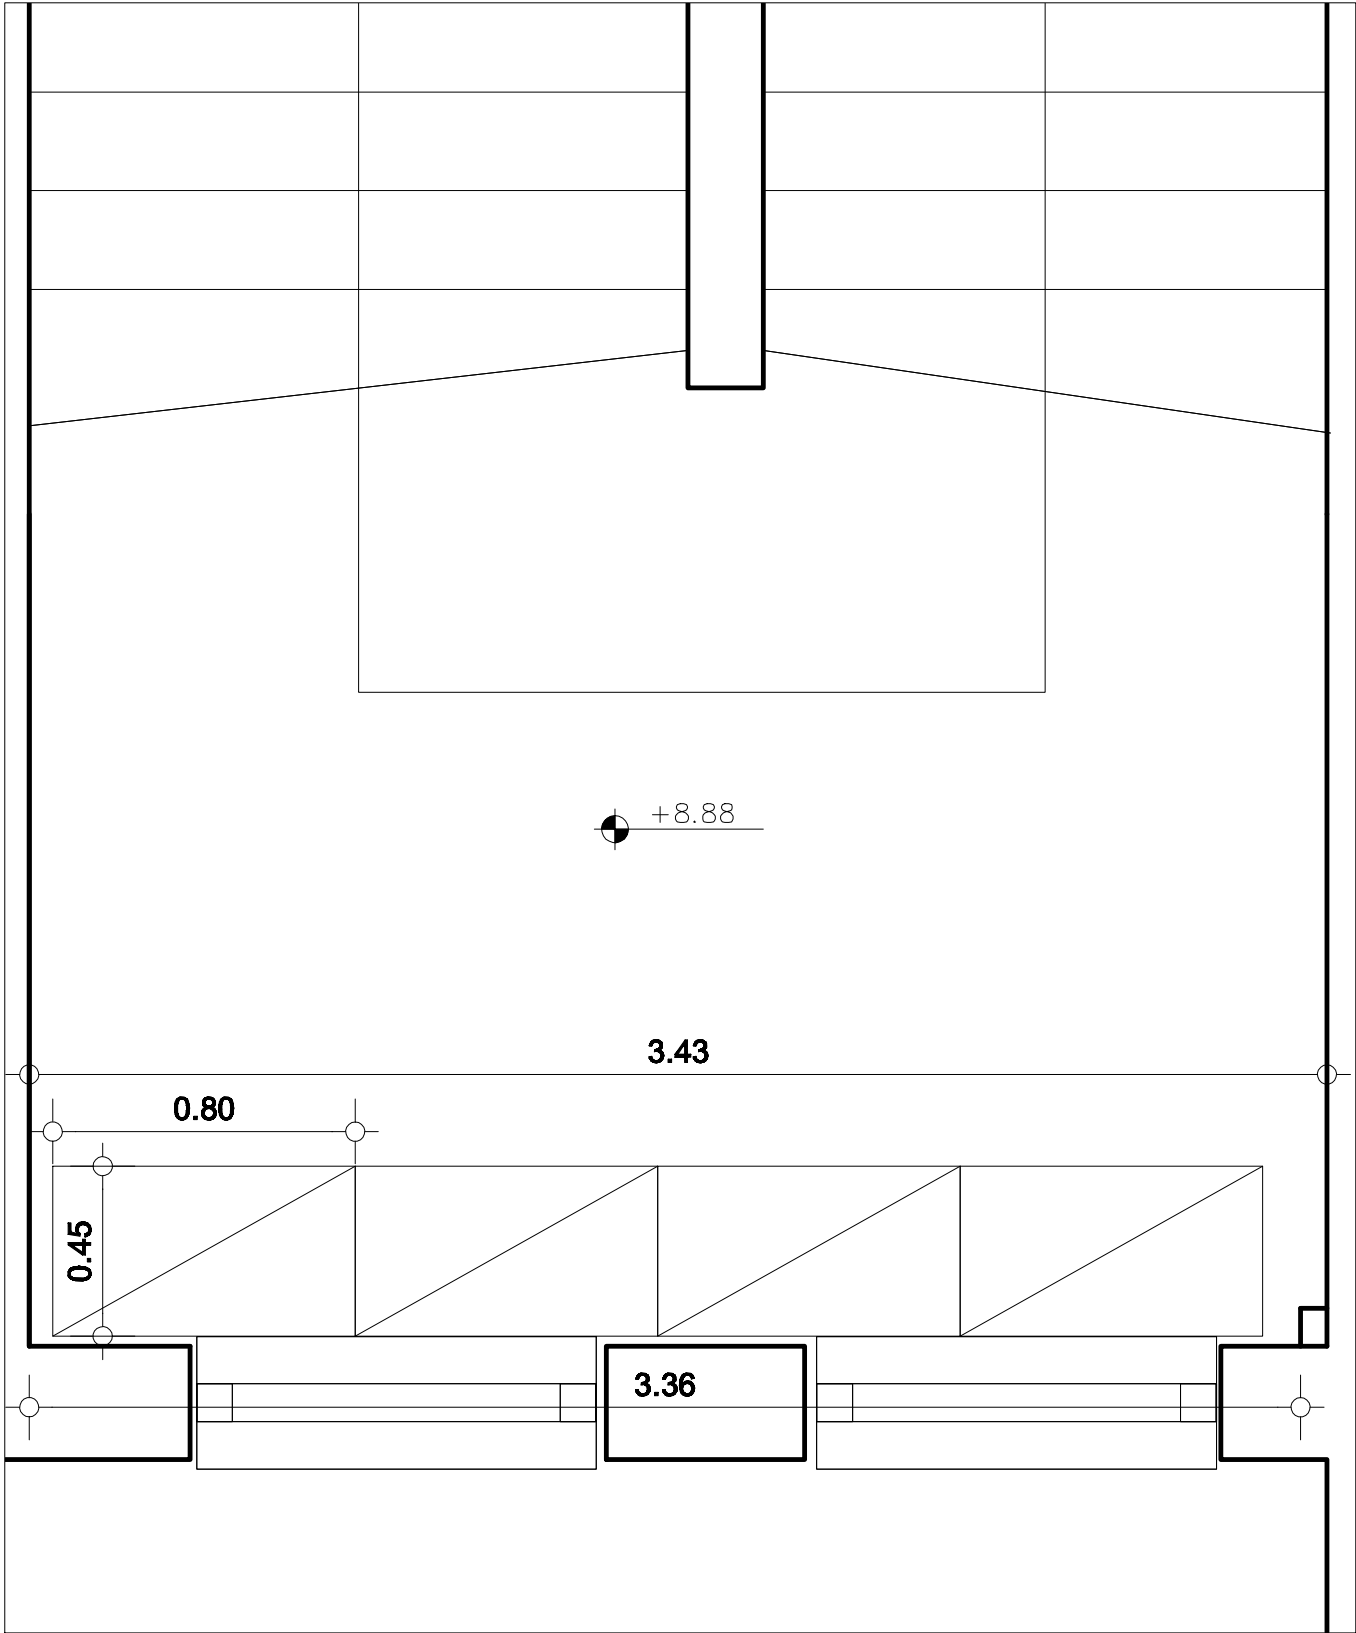

ΒΟΥΛΗ ΤΩΝ ΕΛΛΗΝΩΝ
Δ/ΝΣΗ ΤΕΧΝΙΚΩΝ ΥΠΗΡΕΣΙΩΝ
ΜΕΓΑΡΟ ΒΟΥΛΗΣ
Αμεσ. Α' ορόφου
ΚΛΙΜΑΚΑ 1:20