


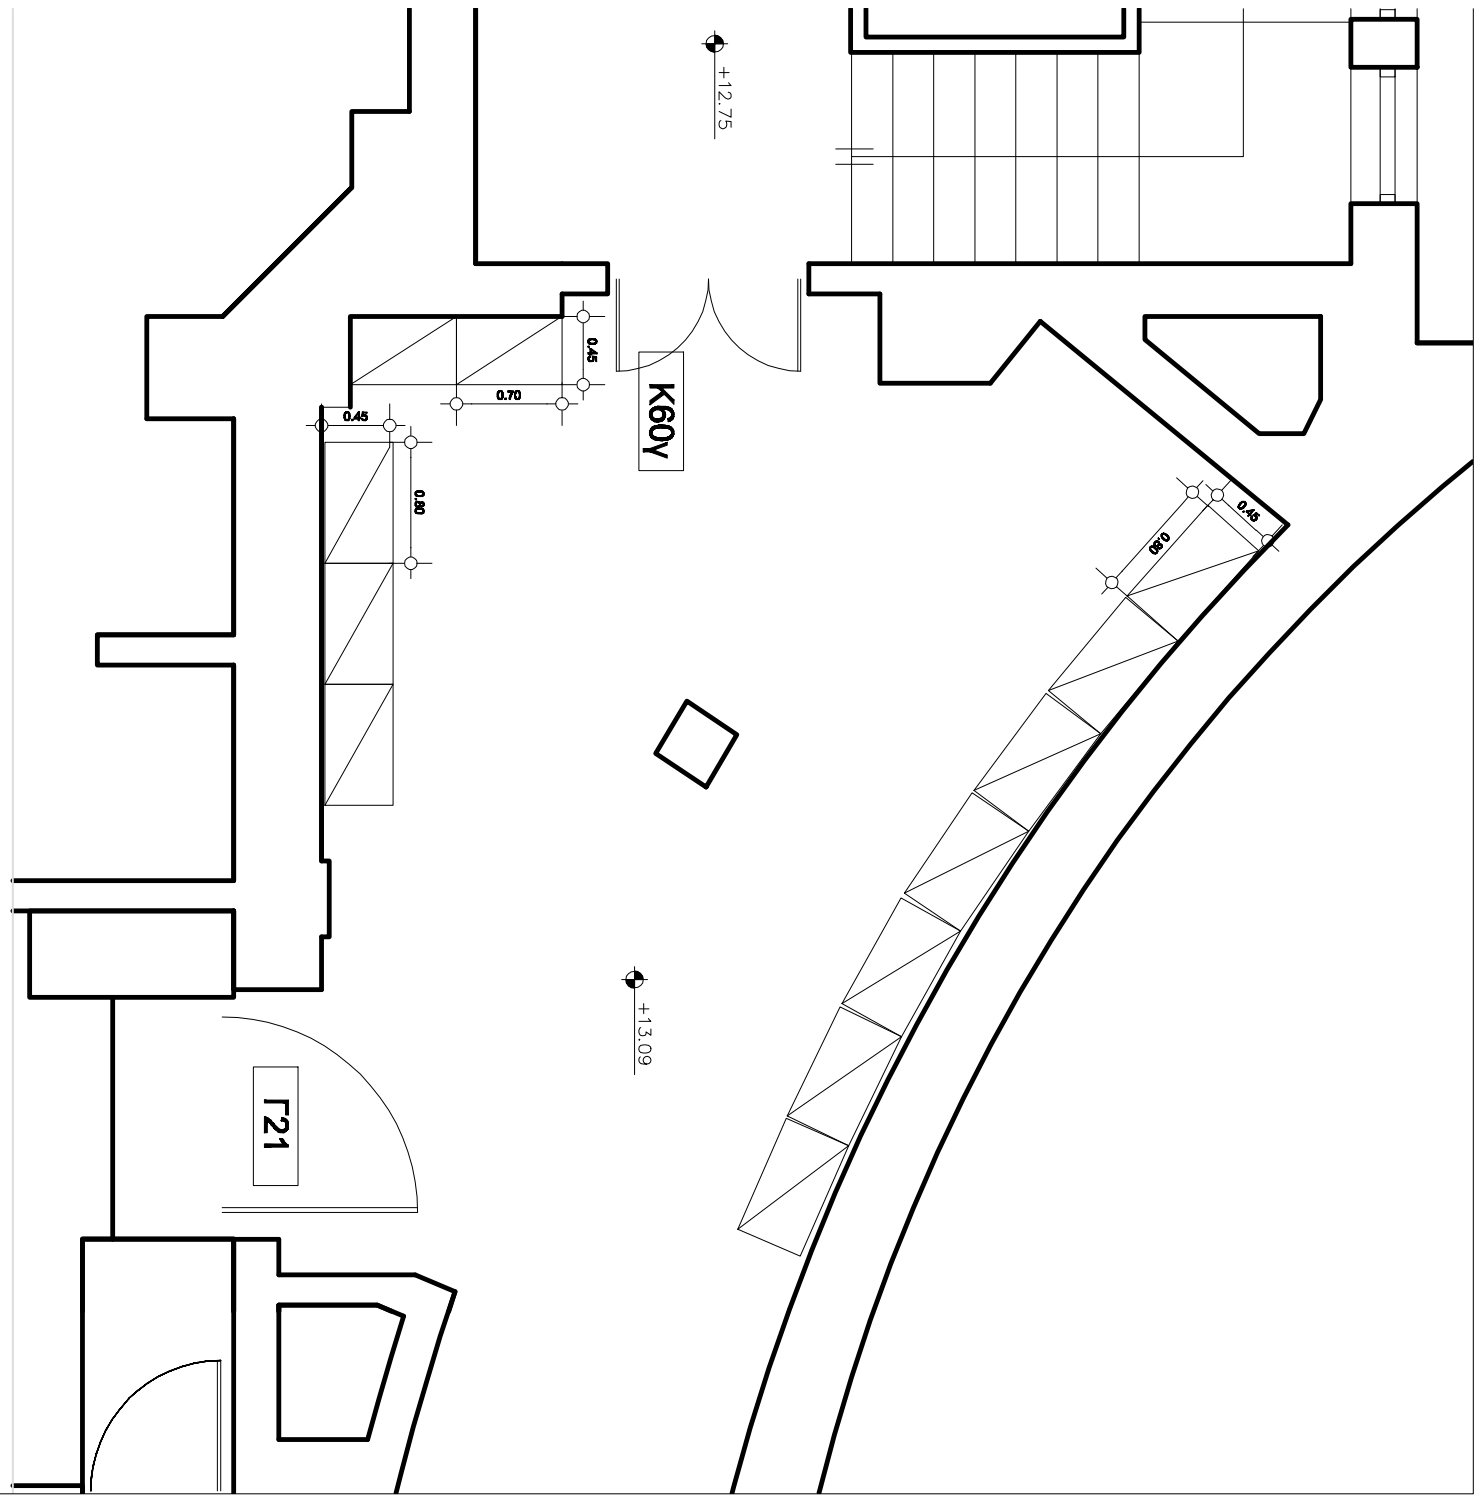

ΒΟΥΛΗ ΤΩΝ ΕΛΛΗΝΩΝ

Δ/ΝΣΗ ΤΕΧΝΙΚΩΝ ΥΠΗΡΕΣΙΩΝ

ΜΕΤΑΡΘ ΒΟΥΛΗΣ

Αμεσ. Α' ορόφου

ΚΛΙΜΑΚΑ 1:50

Σχέδιο 1β