


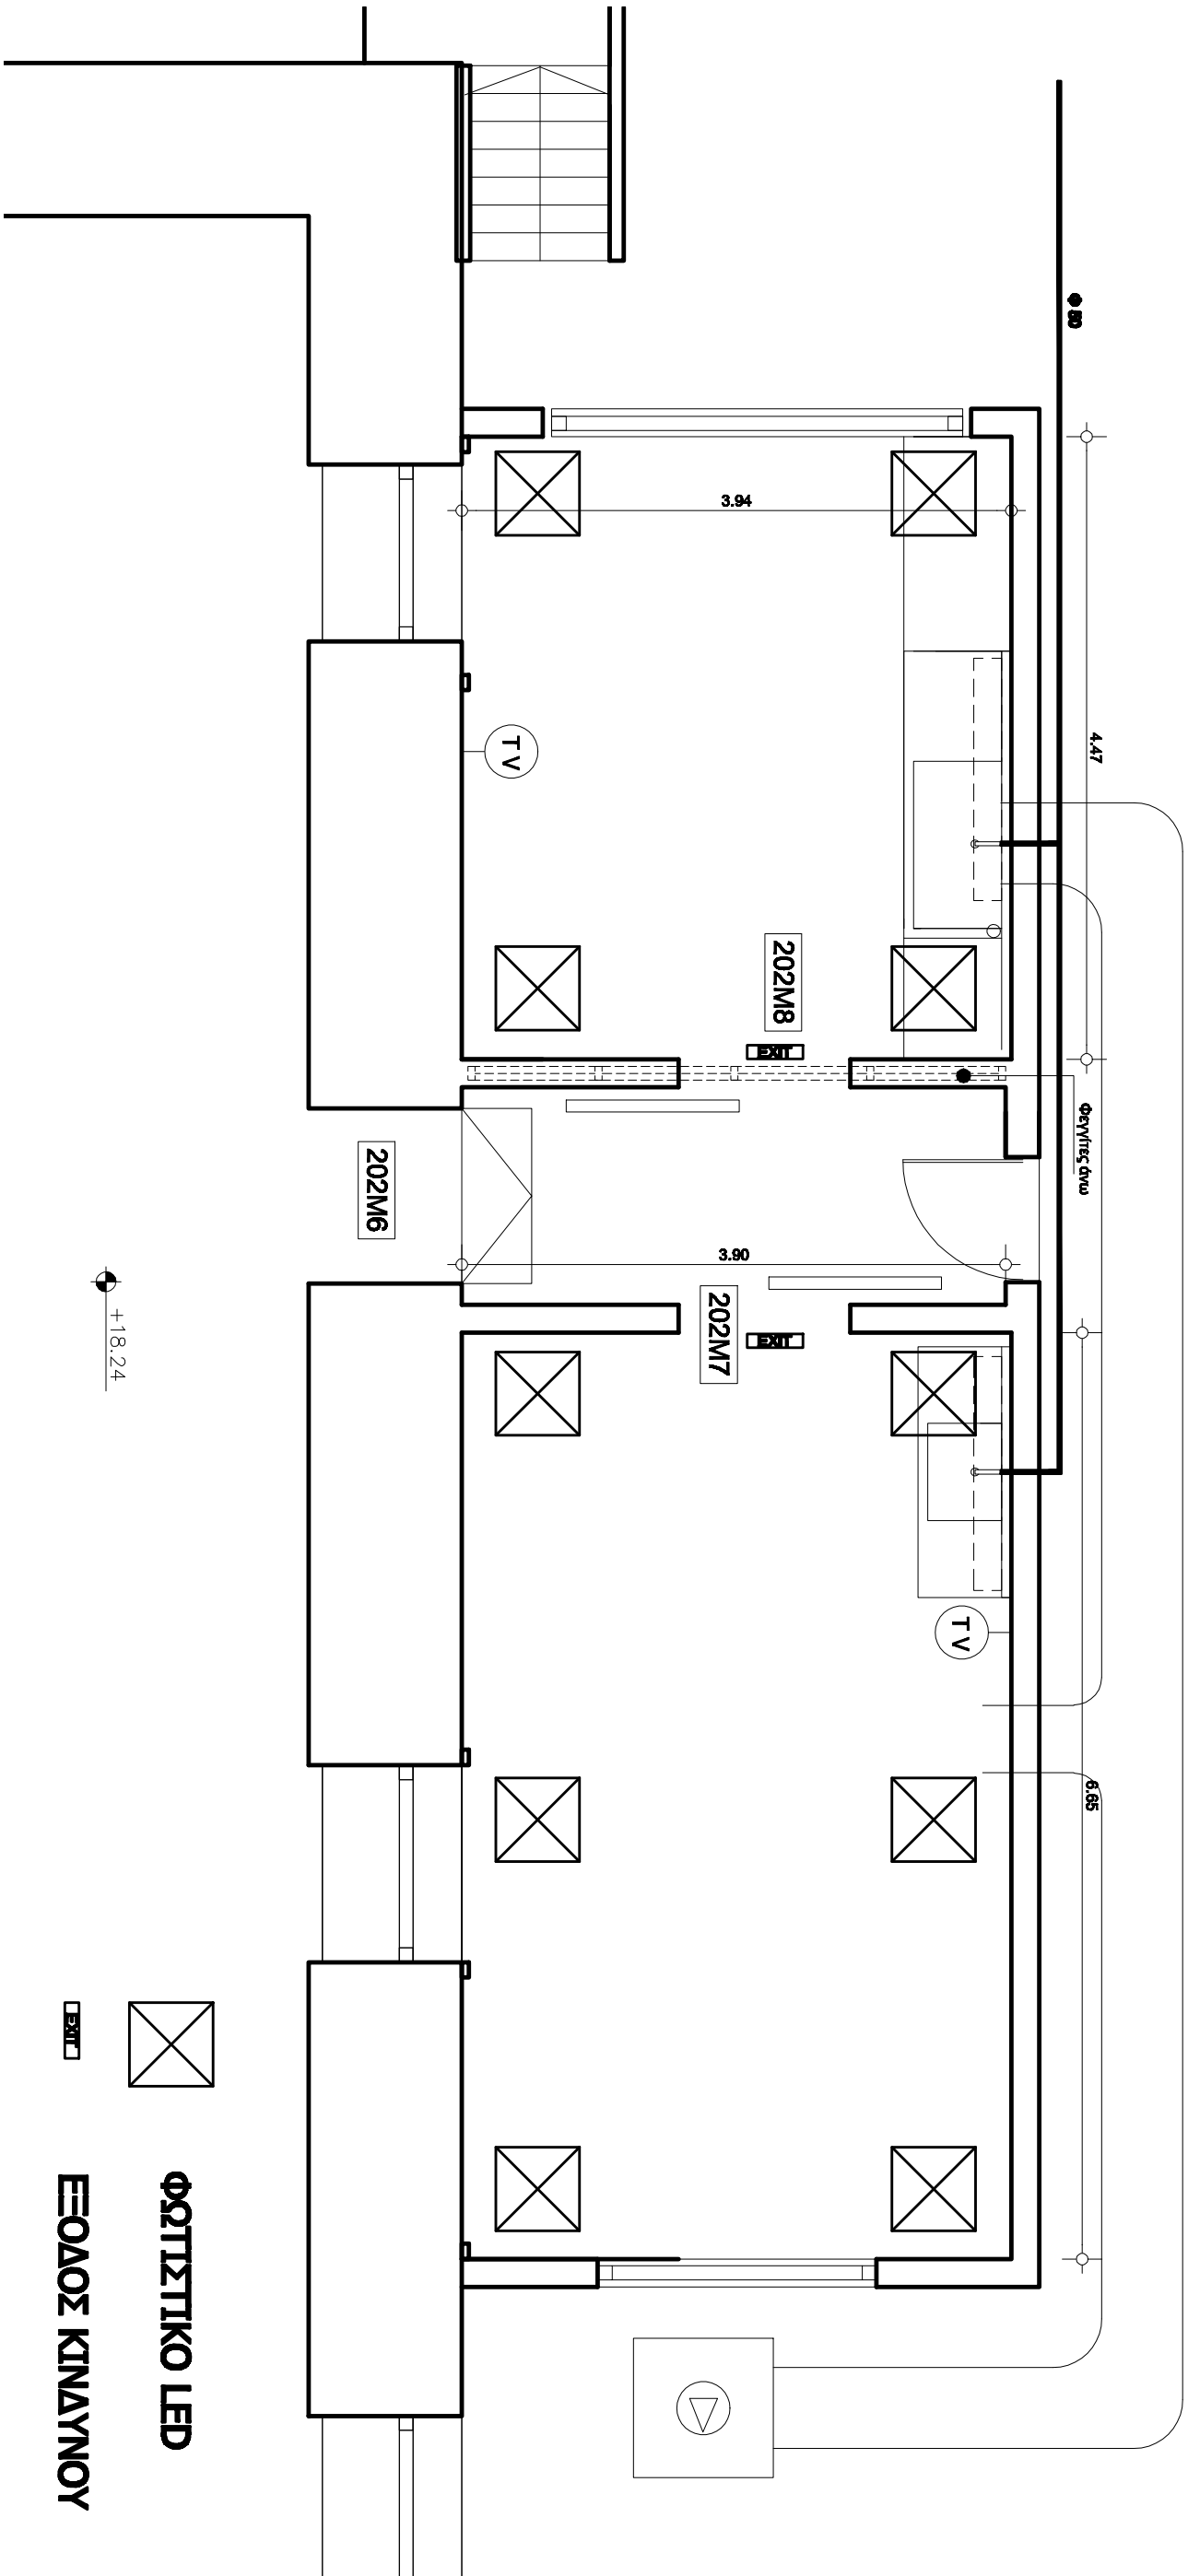

ΒΟΥΛΗ ΤΩΝ ΕΛΛΗΝΩΝ

Δ/ΝΣΗ ΤΕΧΝΙΚΩΝ ΥΠΗΡΕΣΙΩΝ

ΜΕΤΑΡΟ ΒΟΥΛΗΣ

ΔΙΑΜΟΡΦΩΣΗ ΕΡΓΑΣΤΗΡΙΩΝ (202M7 -202M8)

ΚΑΙΜΑΚΑ 1:50

Σχέδιο 4 Η/Μ