


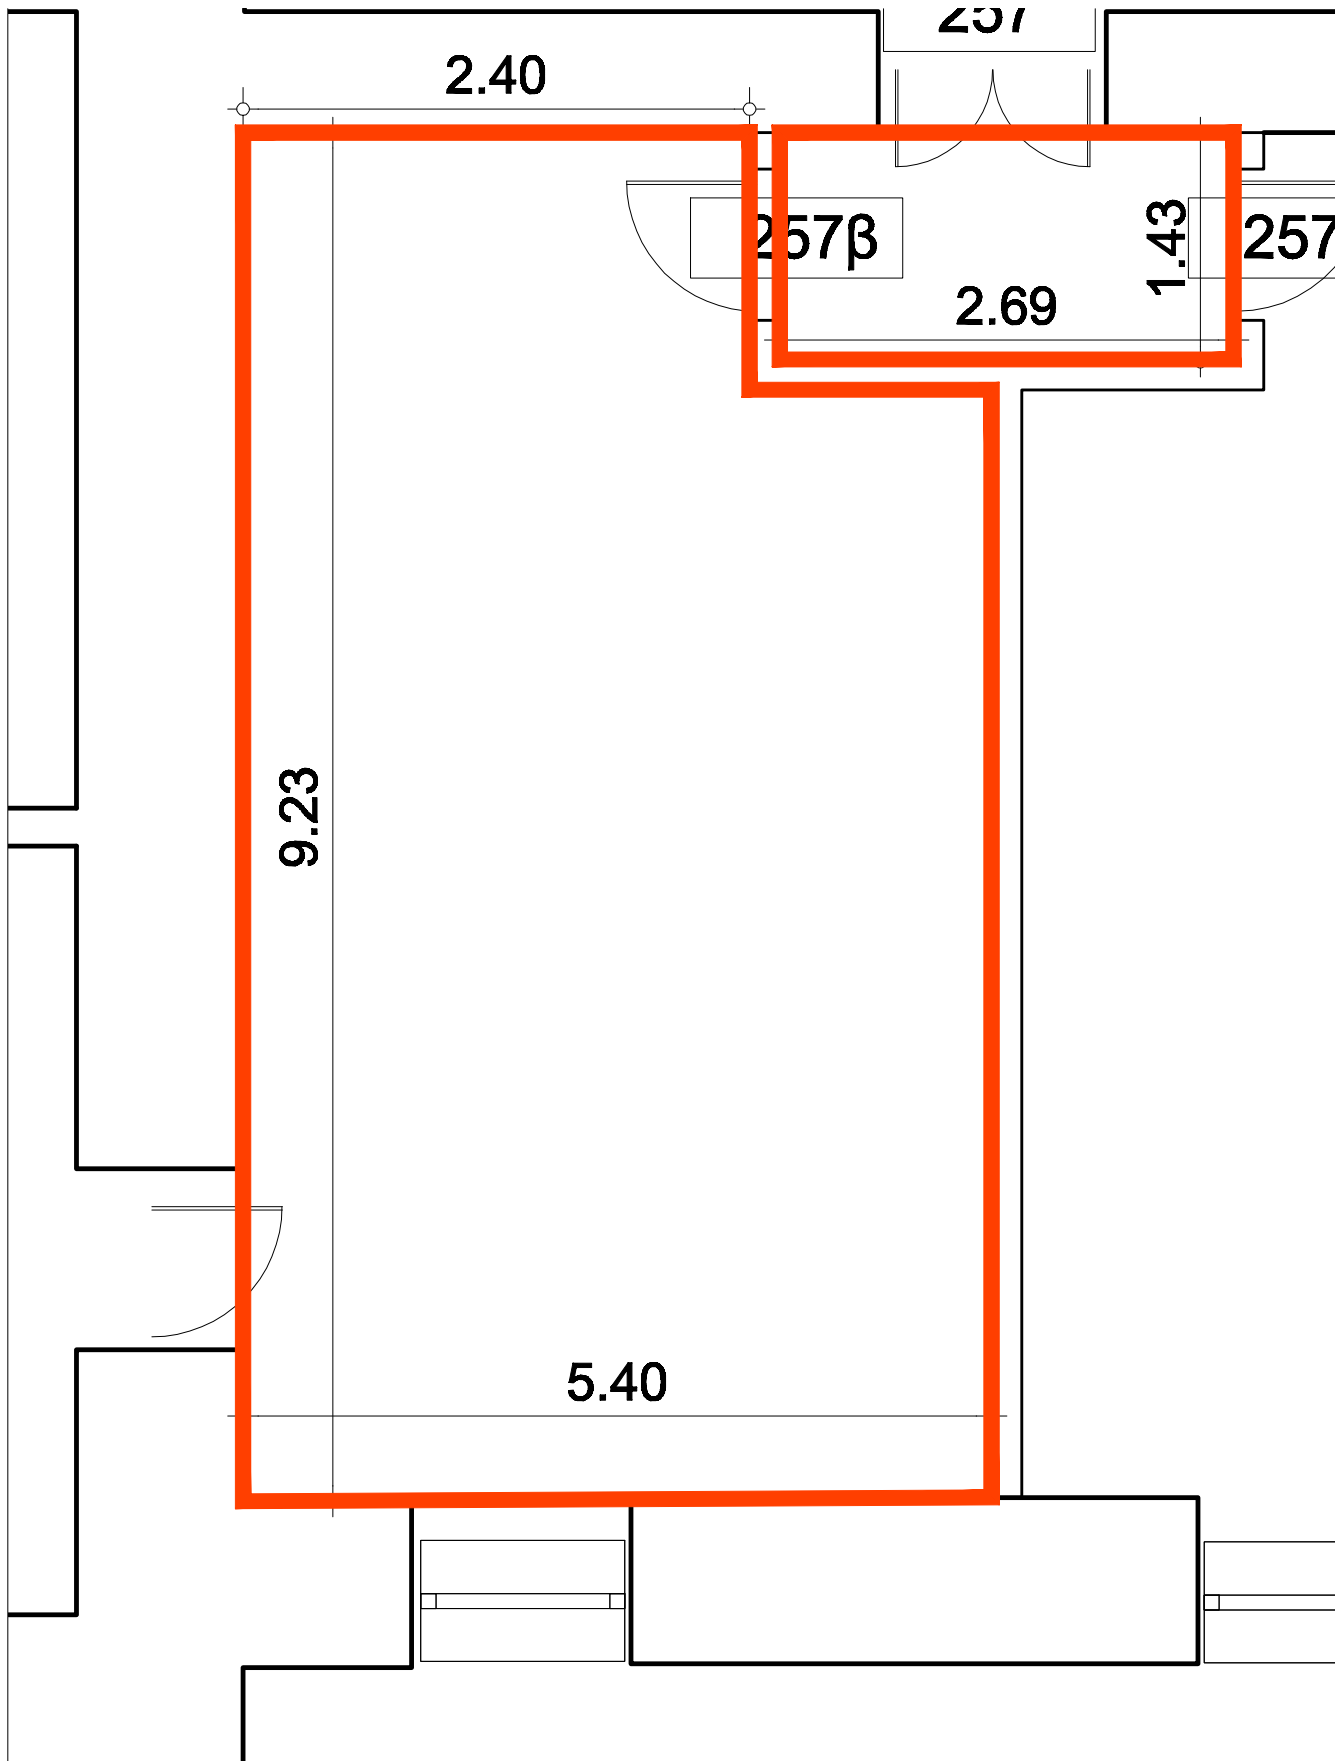

ΒΟΥΛΗ ΤΩΝ ΕΛΛΗΝΩΝ
Δ/ΝΣΗ ΤΕΧΝΙΚΩΝ ΥΠΗΡΕΣΙΩΝ
ΚΤΙΡΙΟ ΒΟΥΛΗΣ
ΚΑΤΟΨΗ Β' ΟΡΟΦΟΥ
ΓΡΑΦΕΙΟ 257β