


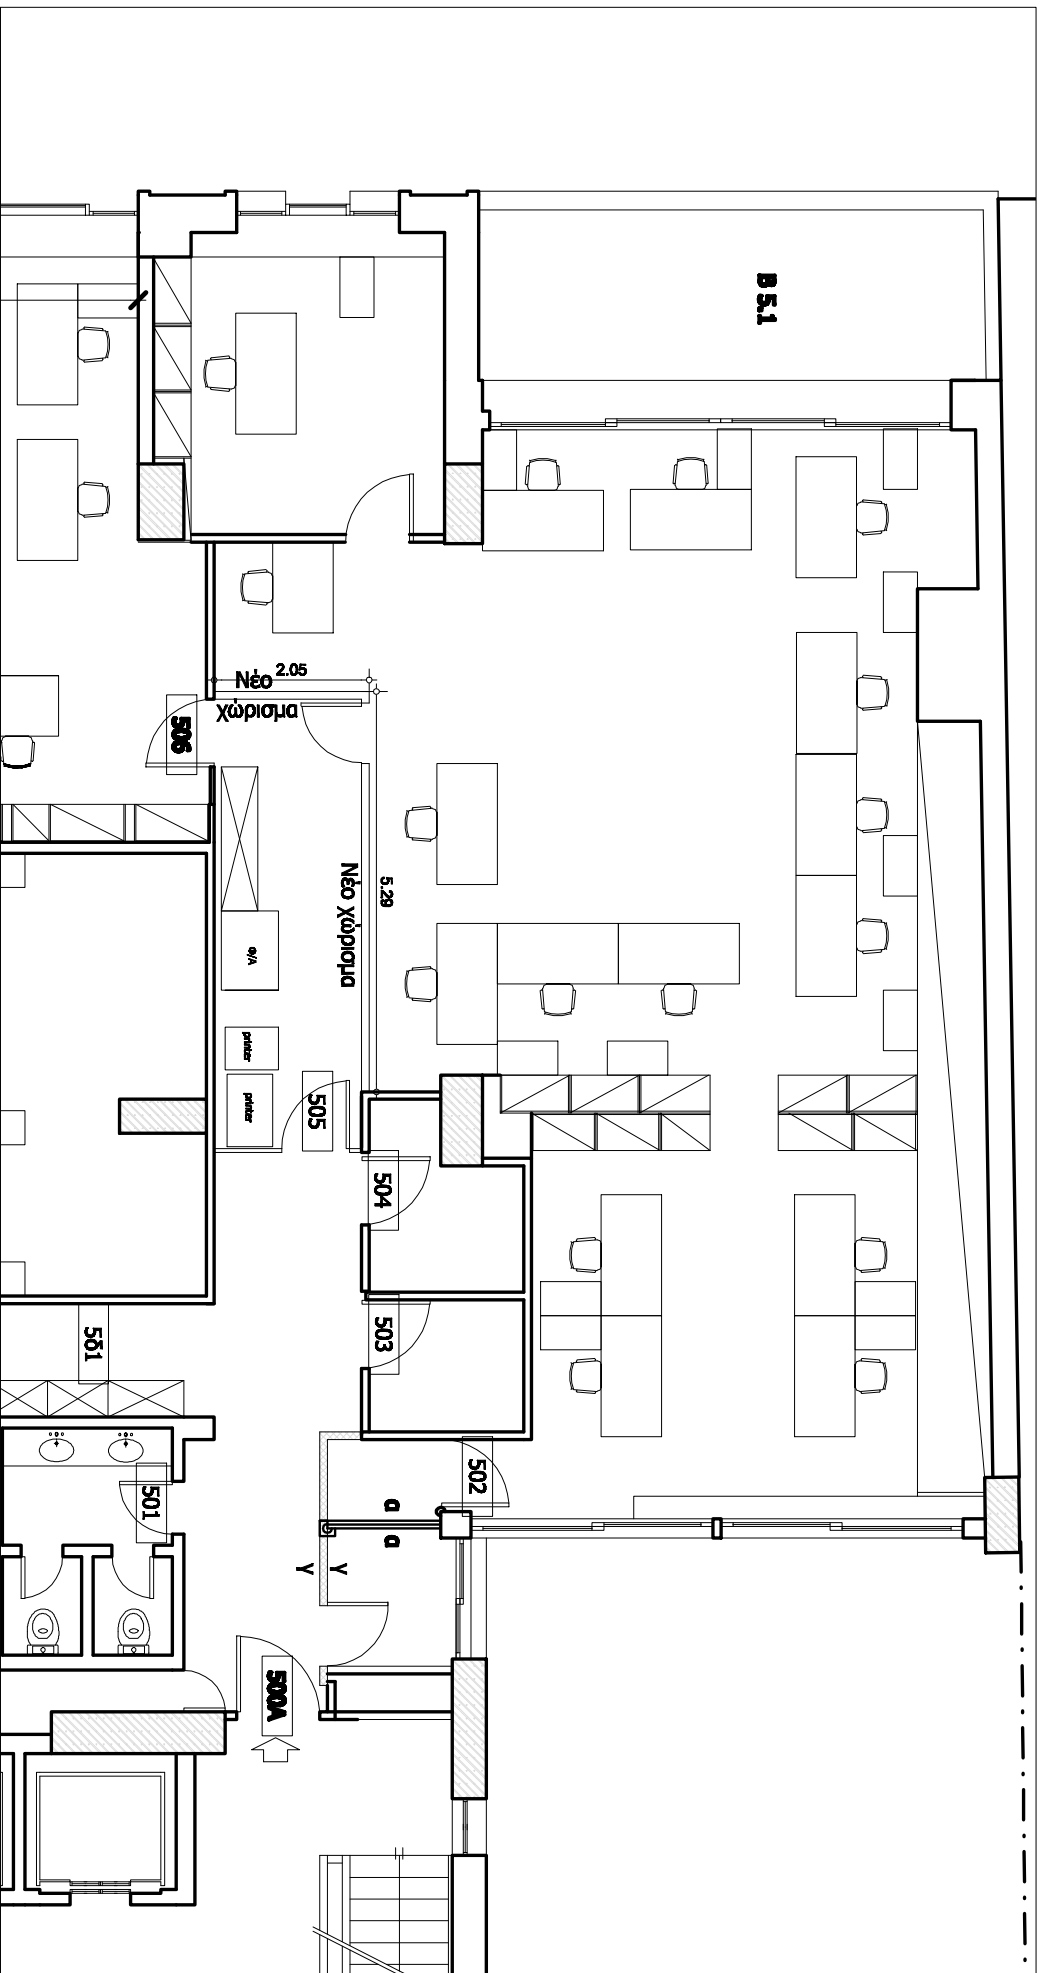

ΒΟΥΛΗ ΤΩΝ ΕΛΛΗΝΩΝ

Δ/ΝΣΗ ΤΕΧΝΙΚΩΝ ΥΠΗΡΕΣΙΩΝ

ΜΕΤΑΡΟ ΑΡΒΑΝΙΤΗ

ΠΡΟΤΑΣΗ 5ου ΟΡΟΦΟΥ

ΚΑΙΜΑΚΑ 1:200