


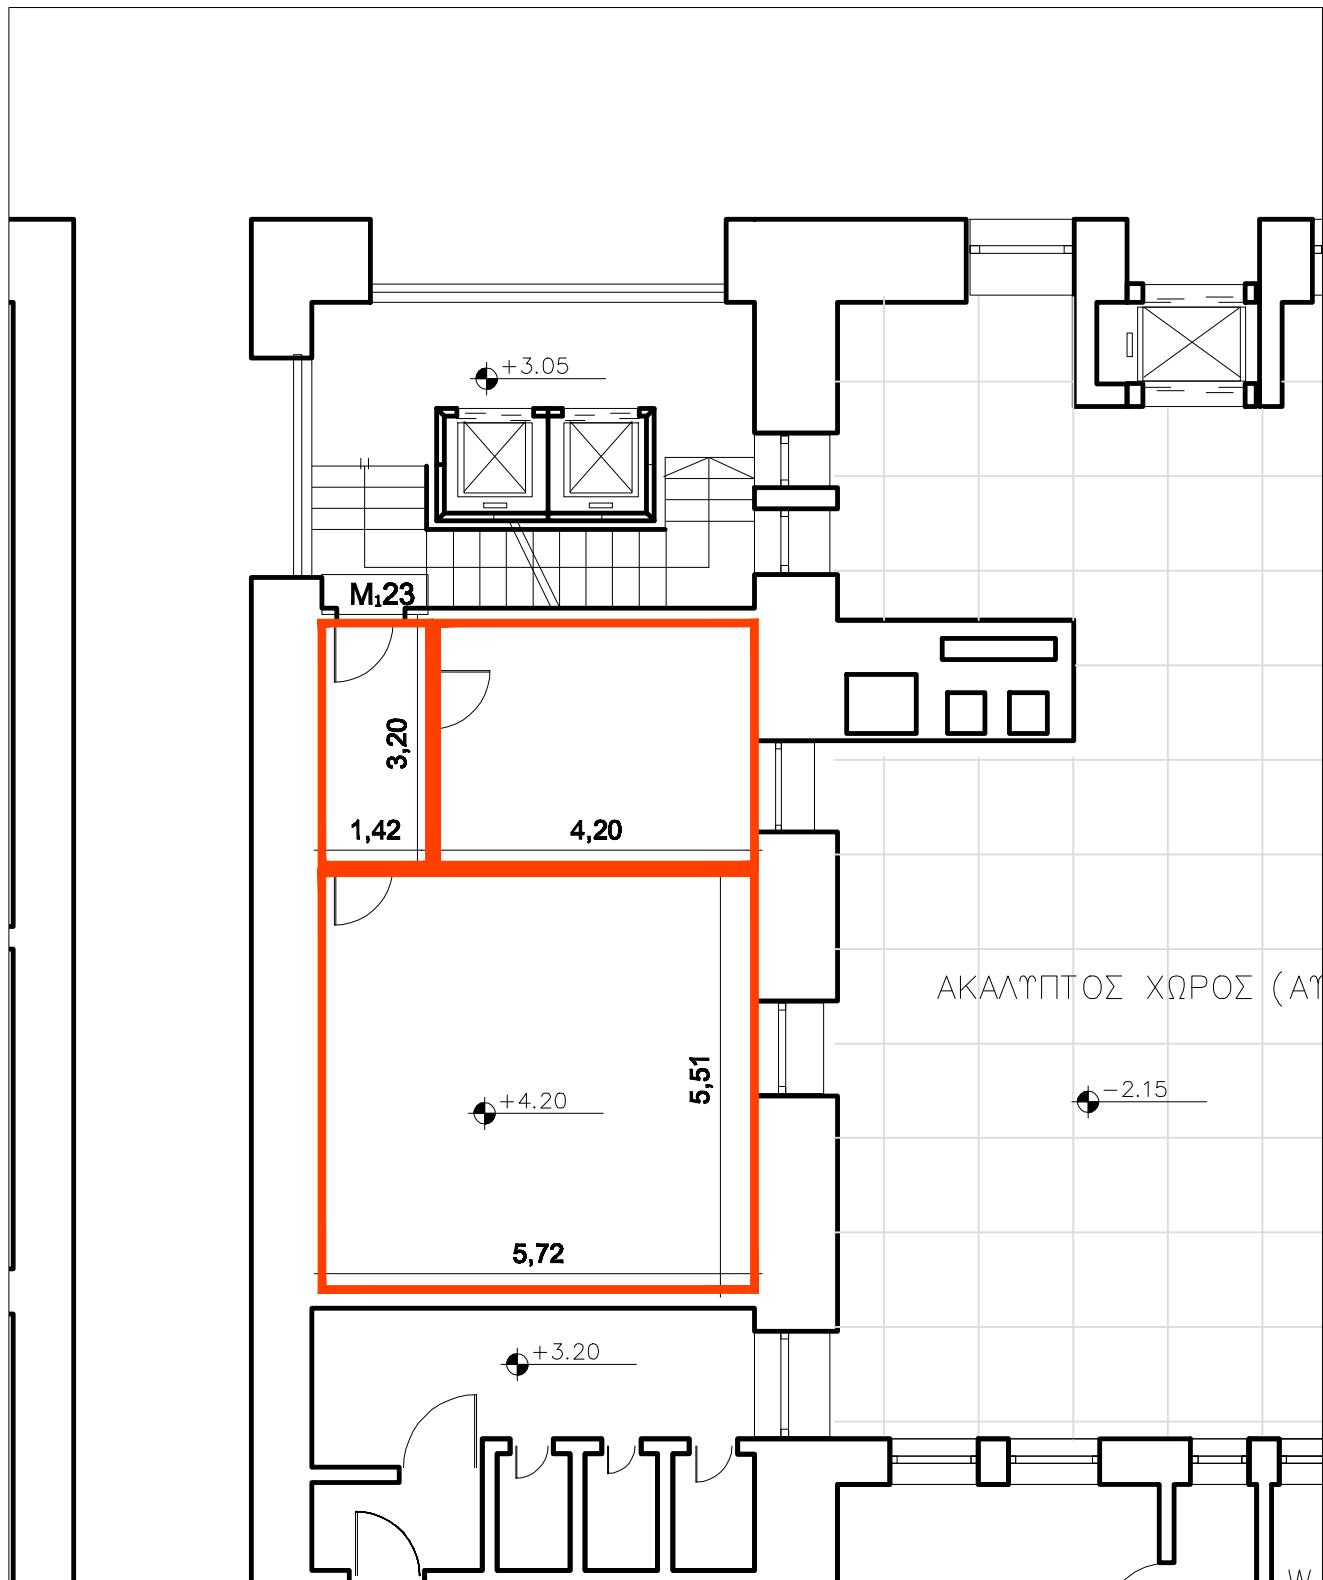

ΒΟΥΛΗ ΤΩΝ ΕΛΛΗΝΩΝ

Δ/ΝΣΗ ΤΕΧΝΙΚΩΝ ΥΠΗΡΕΣΙΩΝ

ΚΤΙΡΙΟ ΒΟΥΛΗΣ

ΚΑΤΟΨΗ Β' ΜΕΣΟΡΟΦΟΥ ΙΣΟΓΕΙΟΥ

ΚΛΙΜΑΚΑ 1:100

ΓΡΑΦΕΙΑ Μ1 _23, Μ1_ 23α, Μ1 _23β

Σχέδιο 3