
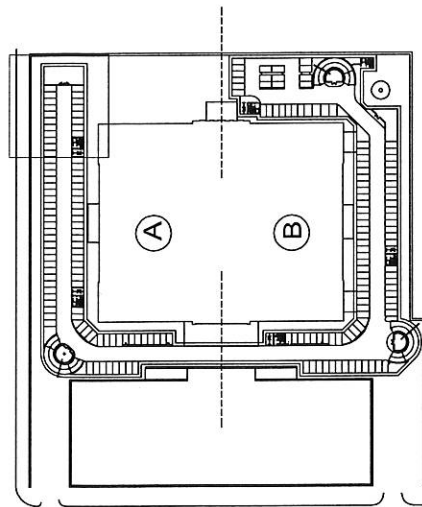



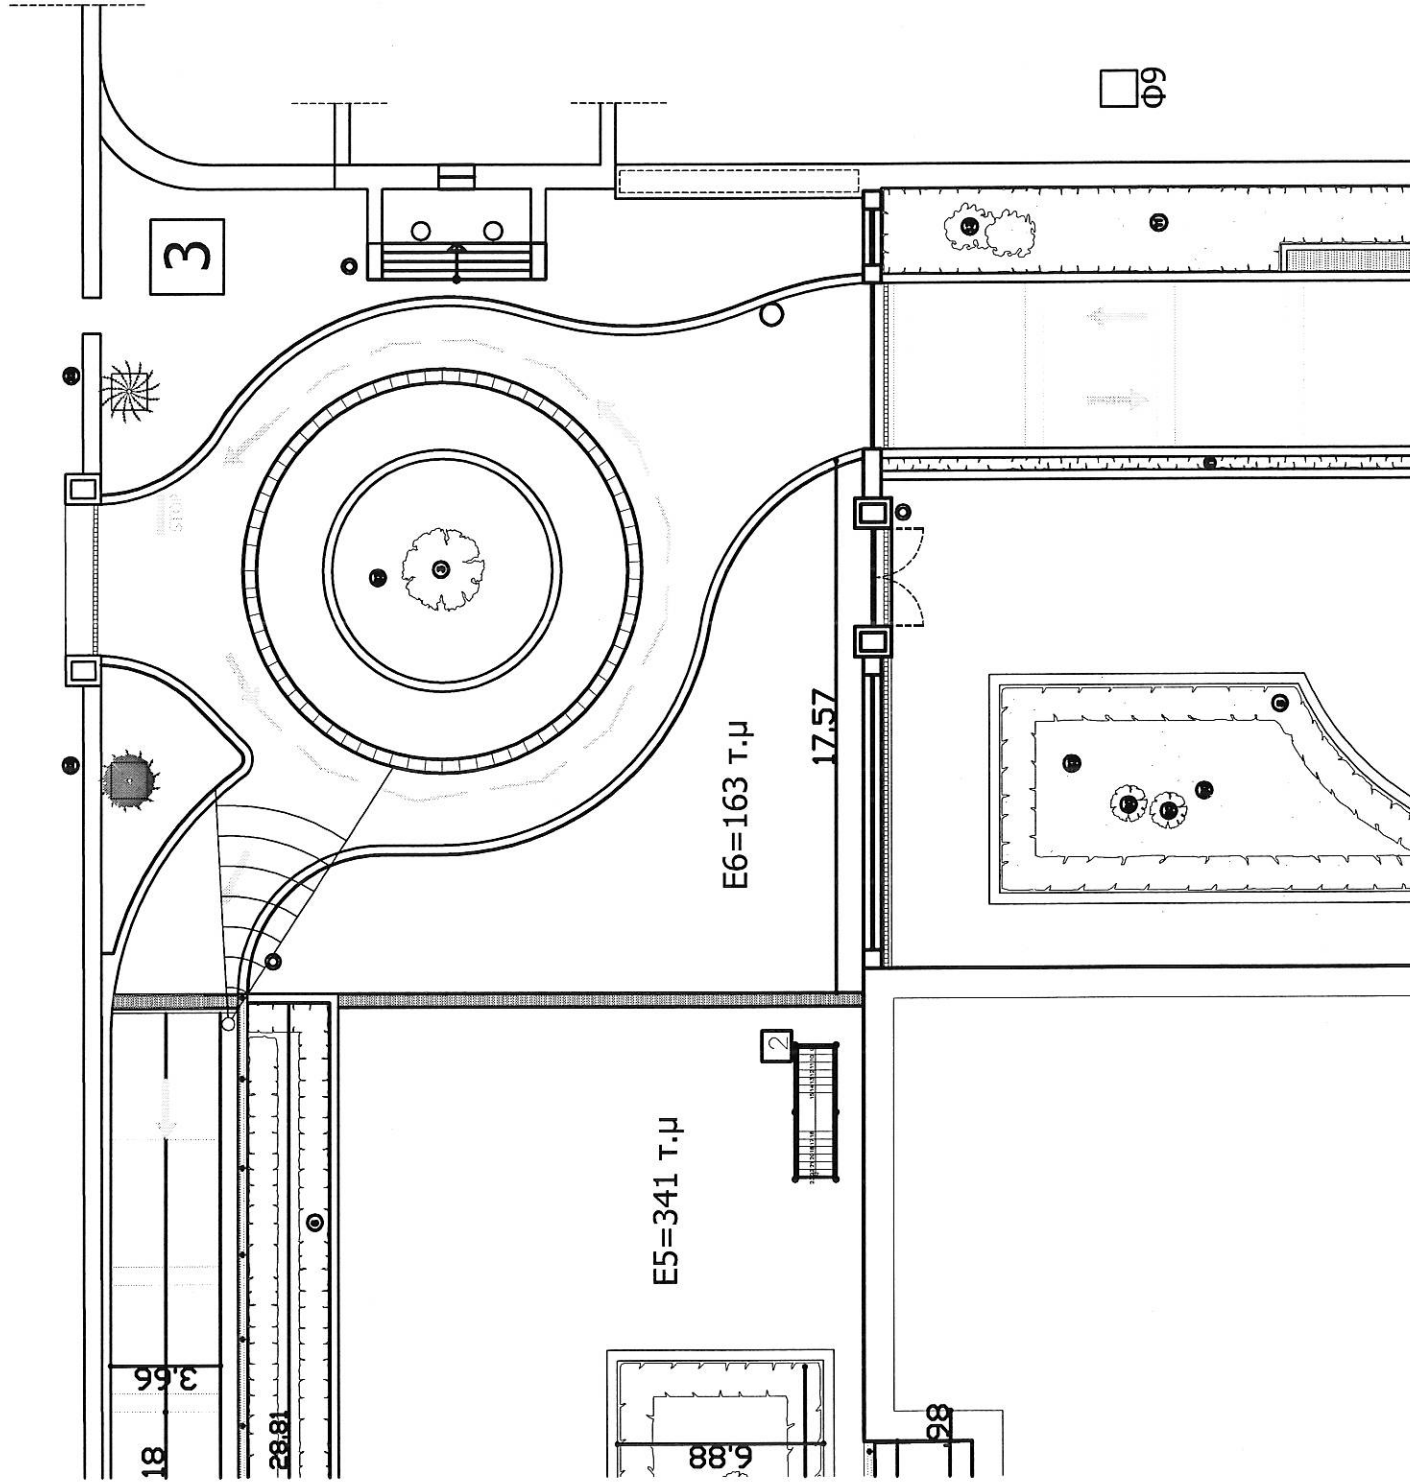


ΒΟΥΛΗ ΤΩΝ ΕΛΛΗΝΩΝ

Δ/ΝΣΗ ΤΕΧΝΙΚΩΝ ΥΠΗΡΕΣΙΩΝ

ΚΤΙΡΙΟ ΒΟΥΛΗΣ
ΕΙΣΟΔΟΣ Β. ΣΟΦΙΑΣ

ΣΧΕΔΙΟ 1

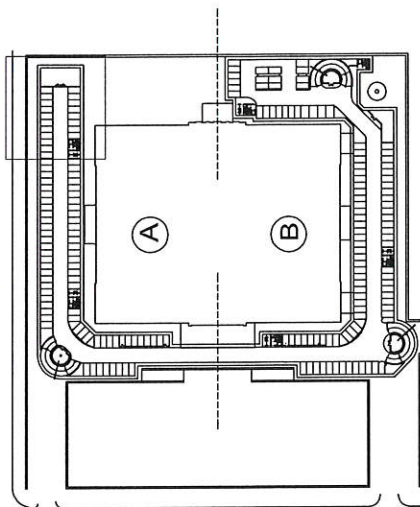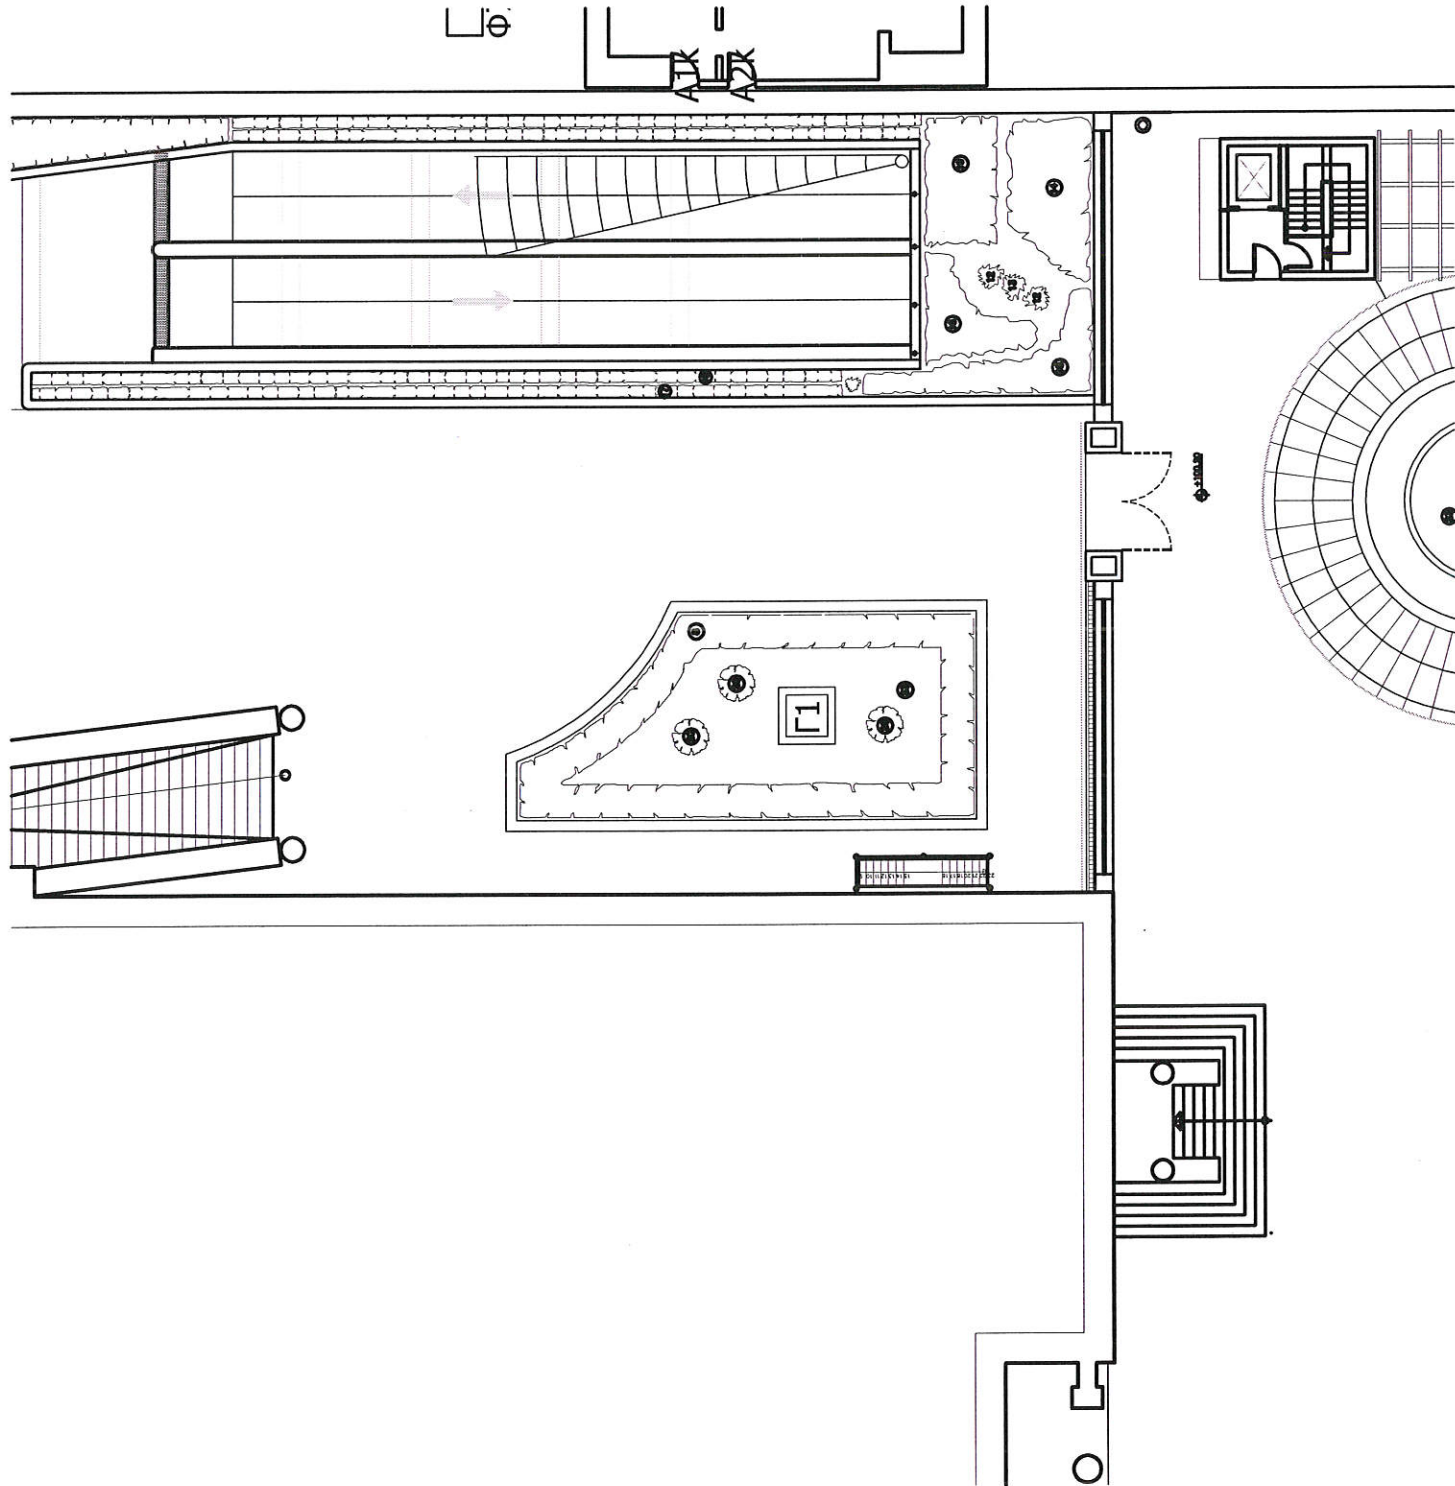

ΒΟΥΛΗ ΤΩΝ ΕΛΛΗΝΩΝ Δ/ΝΣΗ ΤΕΧΝΙΚΩΝ ΥΠΗΡΕΣΙΩΝ

ΚΤΙΡΙΟ ΒΟΥΛΗΣ
ΕΙΣΟΔΟΣ VIP

ΣΧΕΔΙΟ 3