


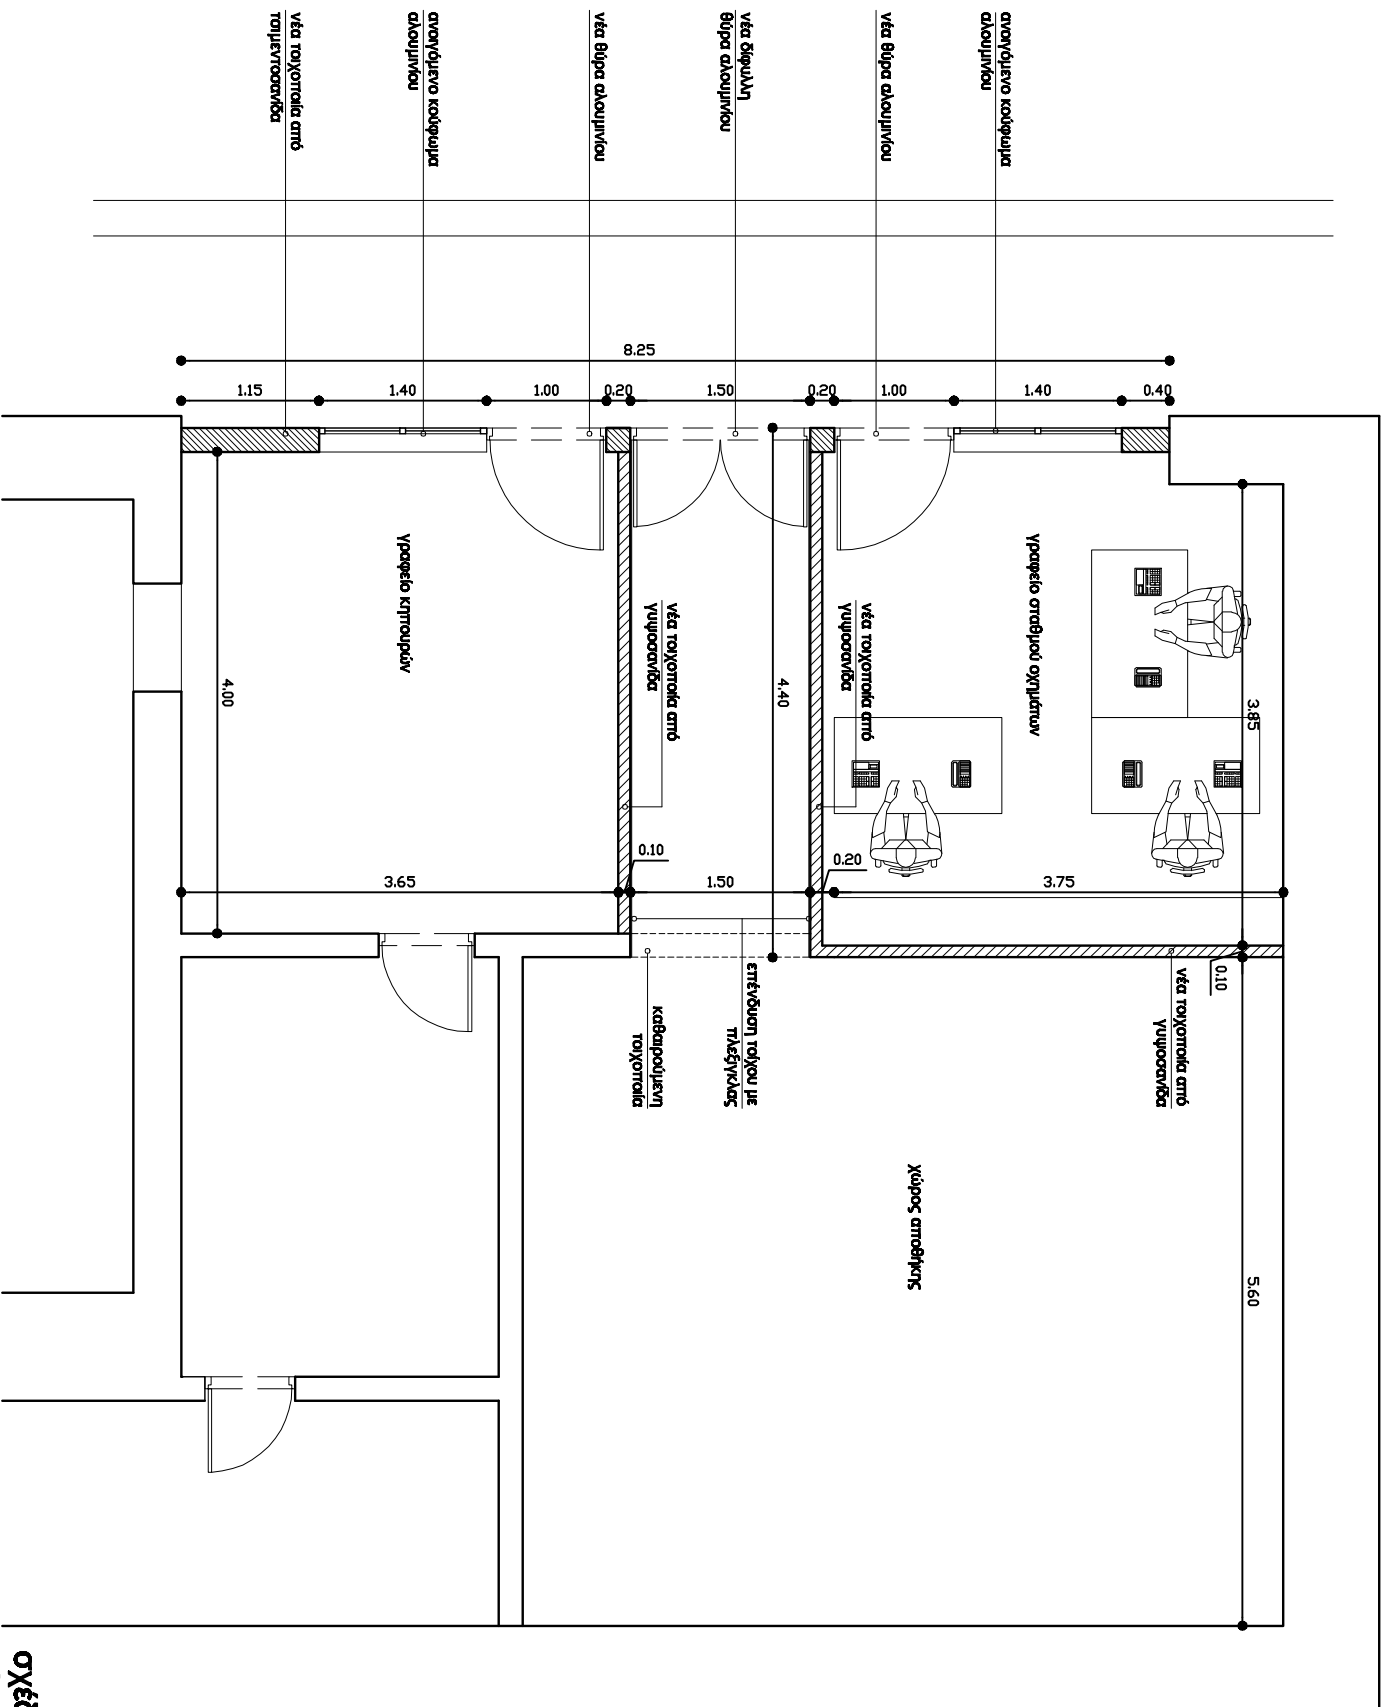

σχέδιο 1
κτίριο κλ. 1:50