


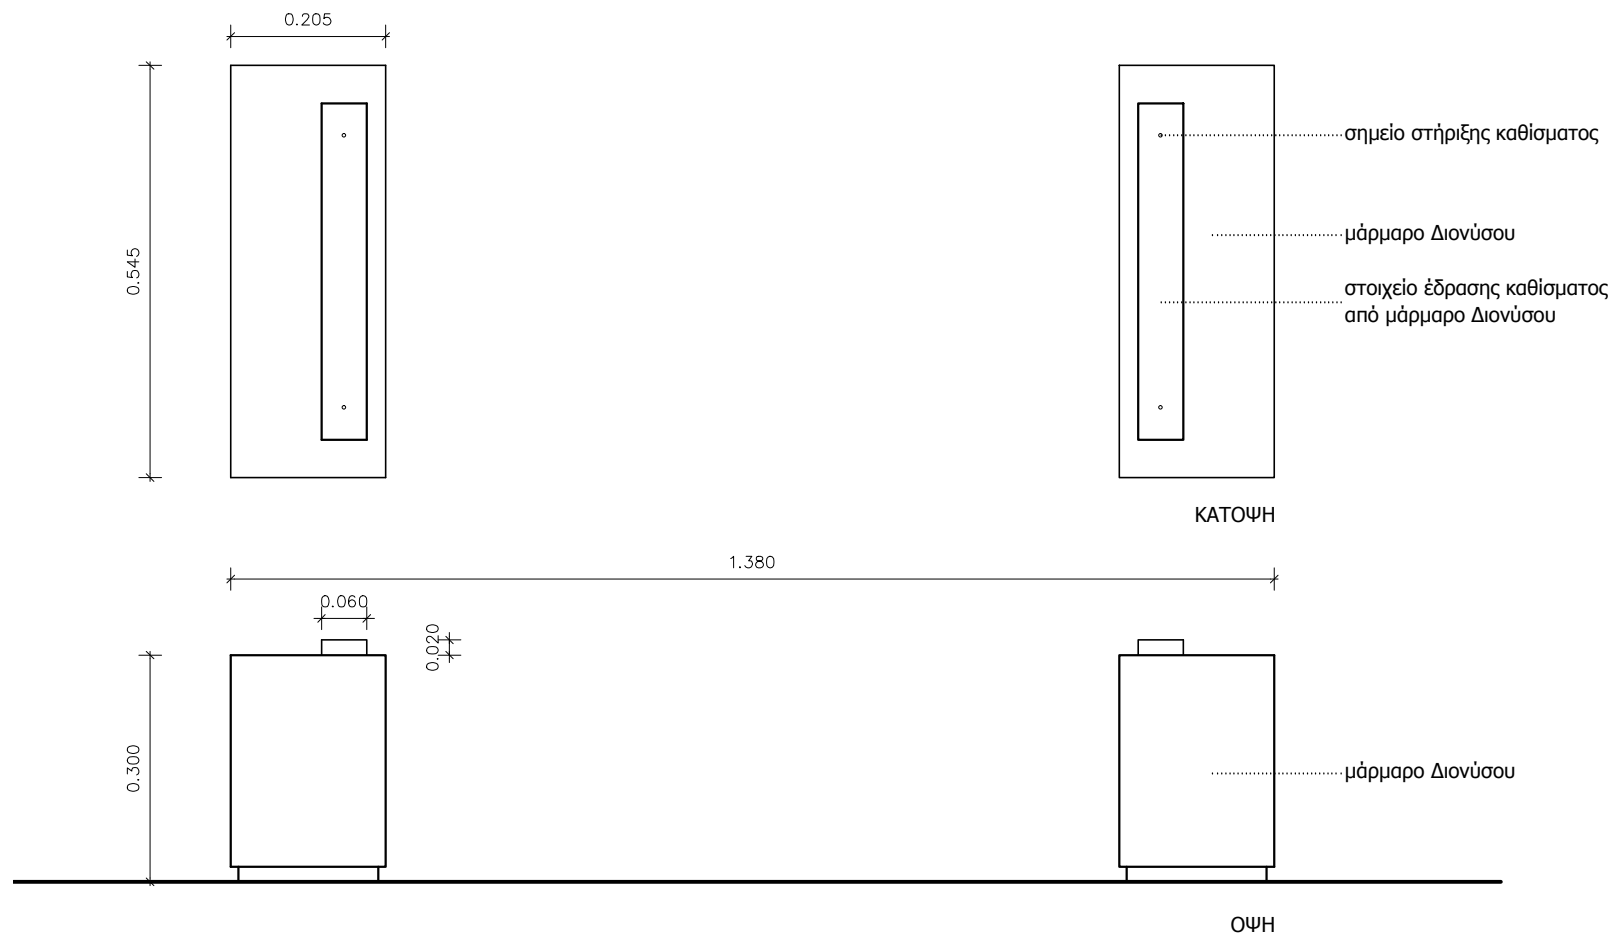

ΑΠΟΤΥΠΩΣΗ ΥΠΑΡΧΟΥΣΩΝ ΒΑΣΕΩΝ  
κλ. 1:10