


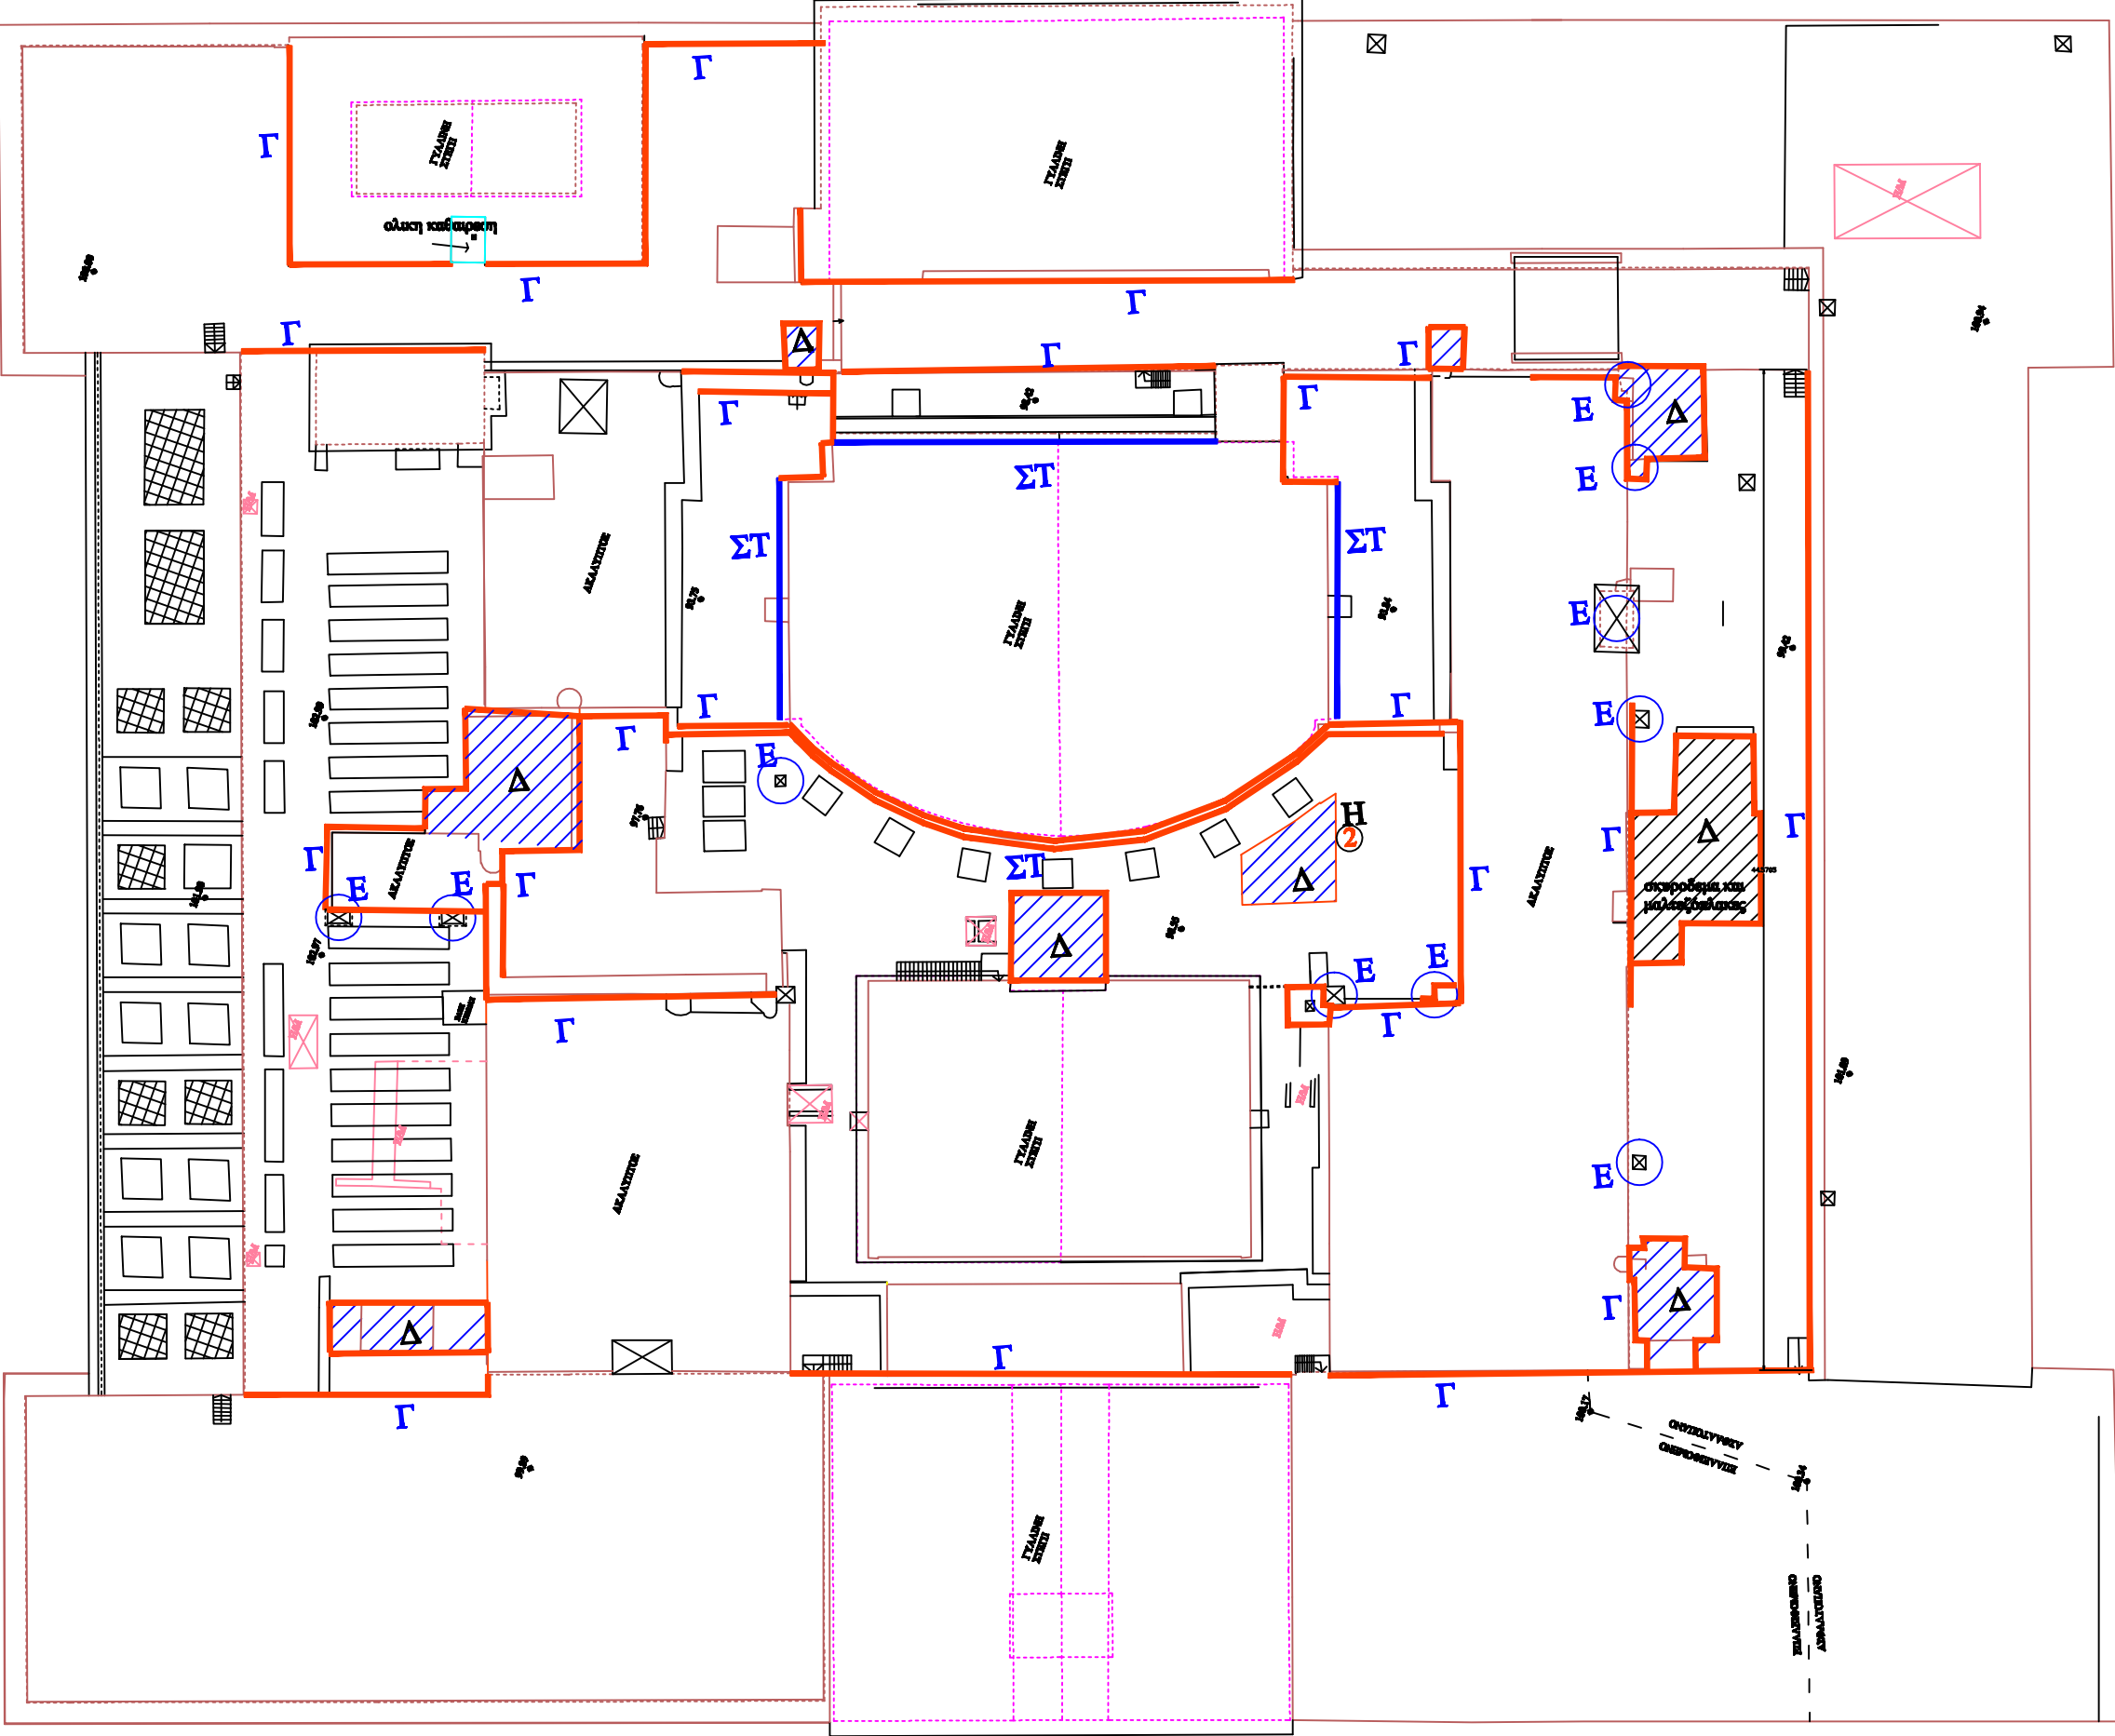

ΥΠΟΜΝΗΜΑ	
Γ	επισκευές εξοπλισμών και σταθίων-μειζωρίδας
Δ	επισκευές σκαροβήματος-μειζωρίδας
Ε	επισκευές καμινάδων
ΣΤ	εξωτερική τοξοποιία ολομείδας
Η 2	συντήρηση ξύλων εσφονιδίων
—	ολική καθάριση