


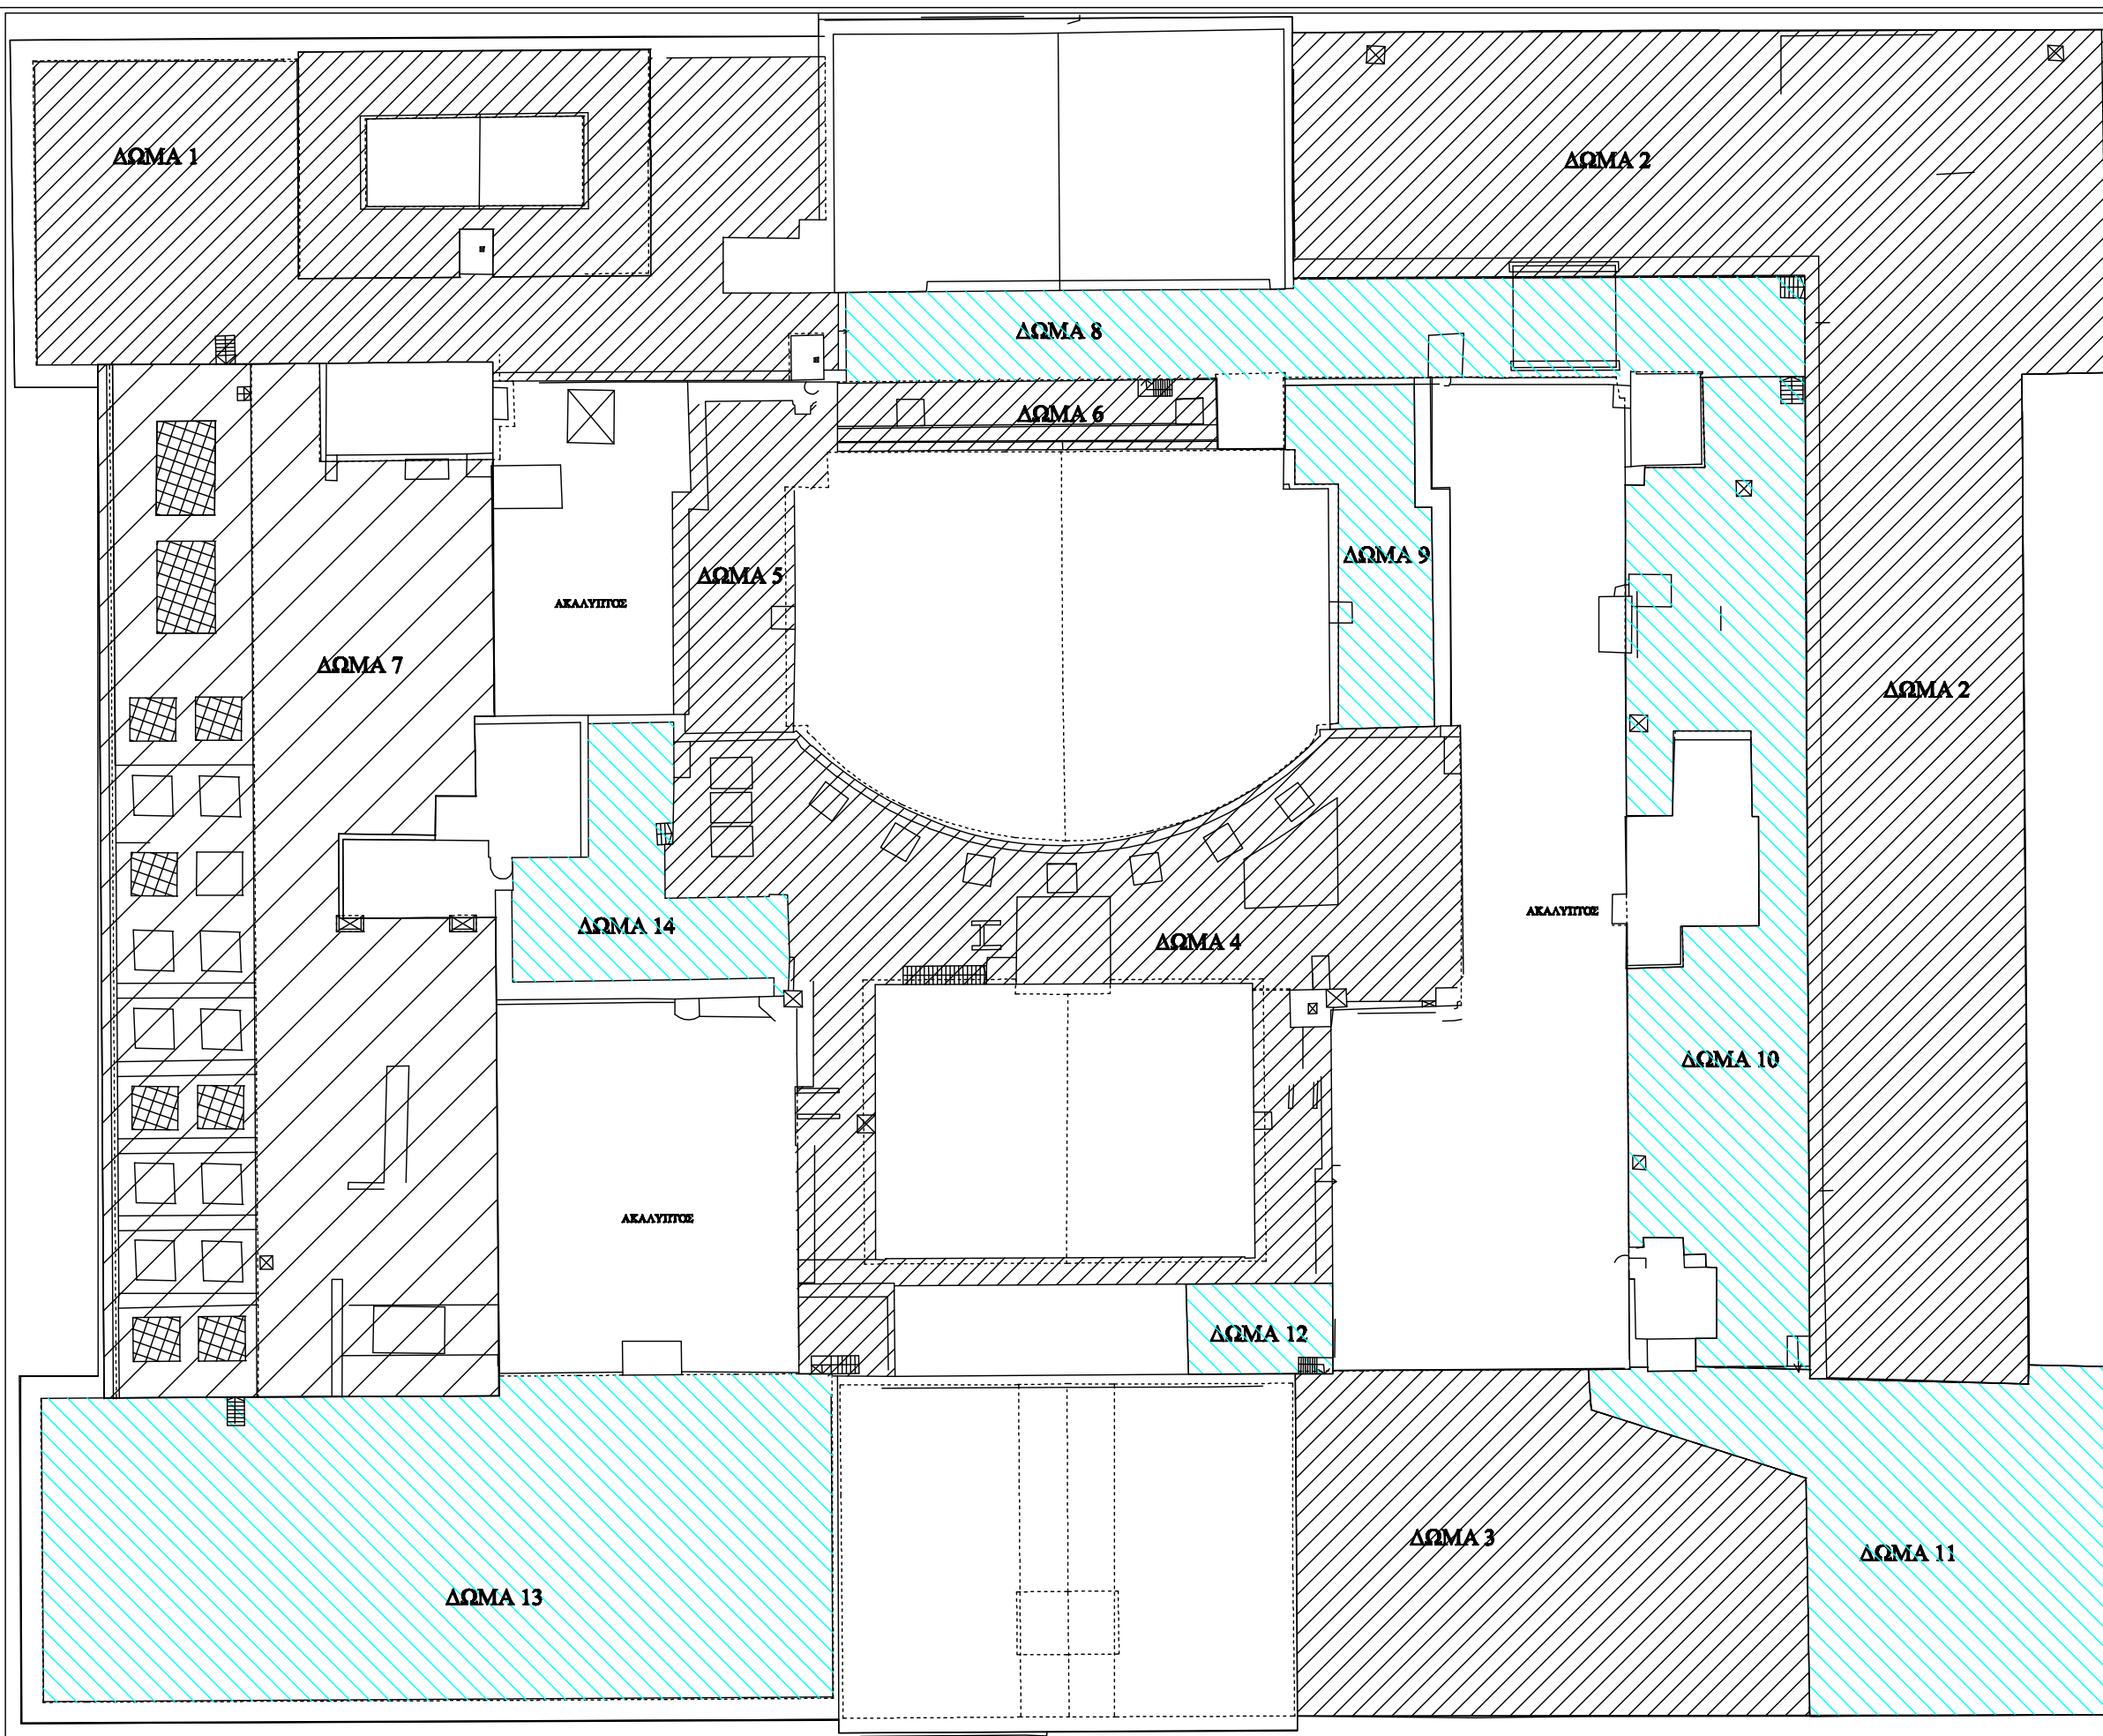

ΒΟΥΛΗ ΤΩΝ ΕΛΛΗΝΩΝ

Δ/ΝΣΗ ΤΕΧΝΙΚΩΝ ΥΠΗΡΕΣΙΩΝ

ΚΤΙΡΙΟ ΒΟΥΛΗΣ
ΚΑΤΩΦΗ ΜΟΝΩΣΗΣ ΔΩΜΑΤΟΣ
ΣΧΕΔΙΟ 1