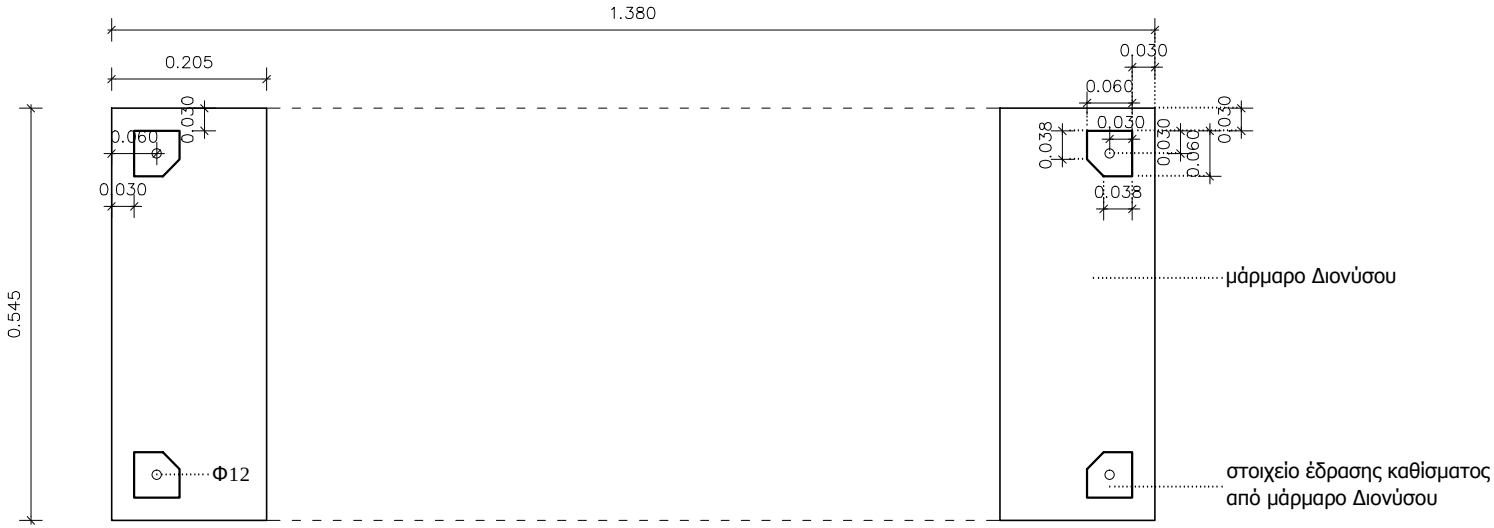

ΚΑΤΟΨΗ ΒΑΣΕΩΝ
κλ. 1:10

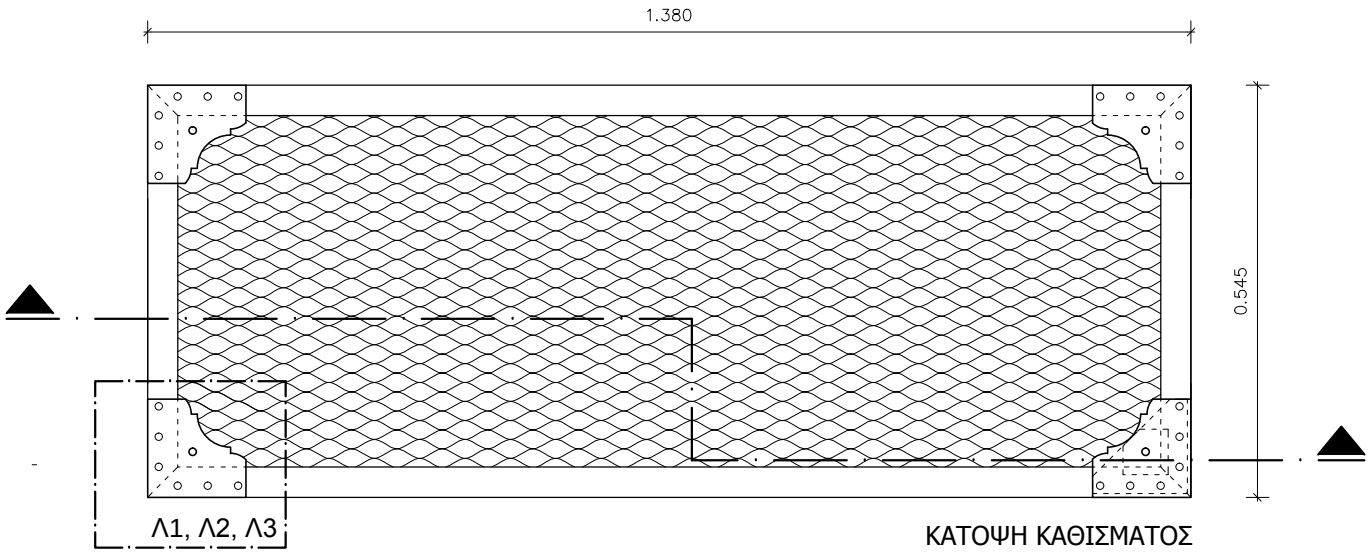

ΚΑΤΟΨΗ ΚΑΘΙΣΜΑΤΟΣ
κλ. 1:10