


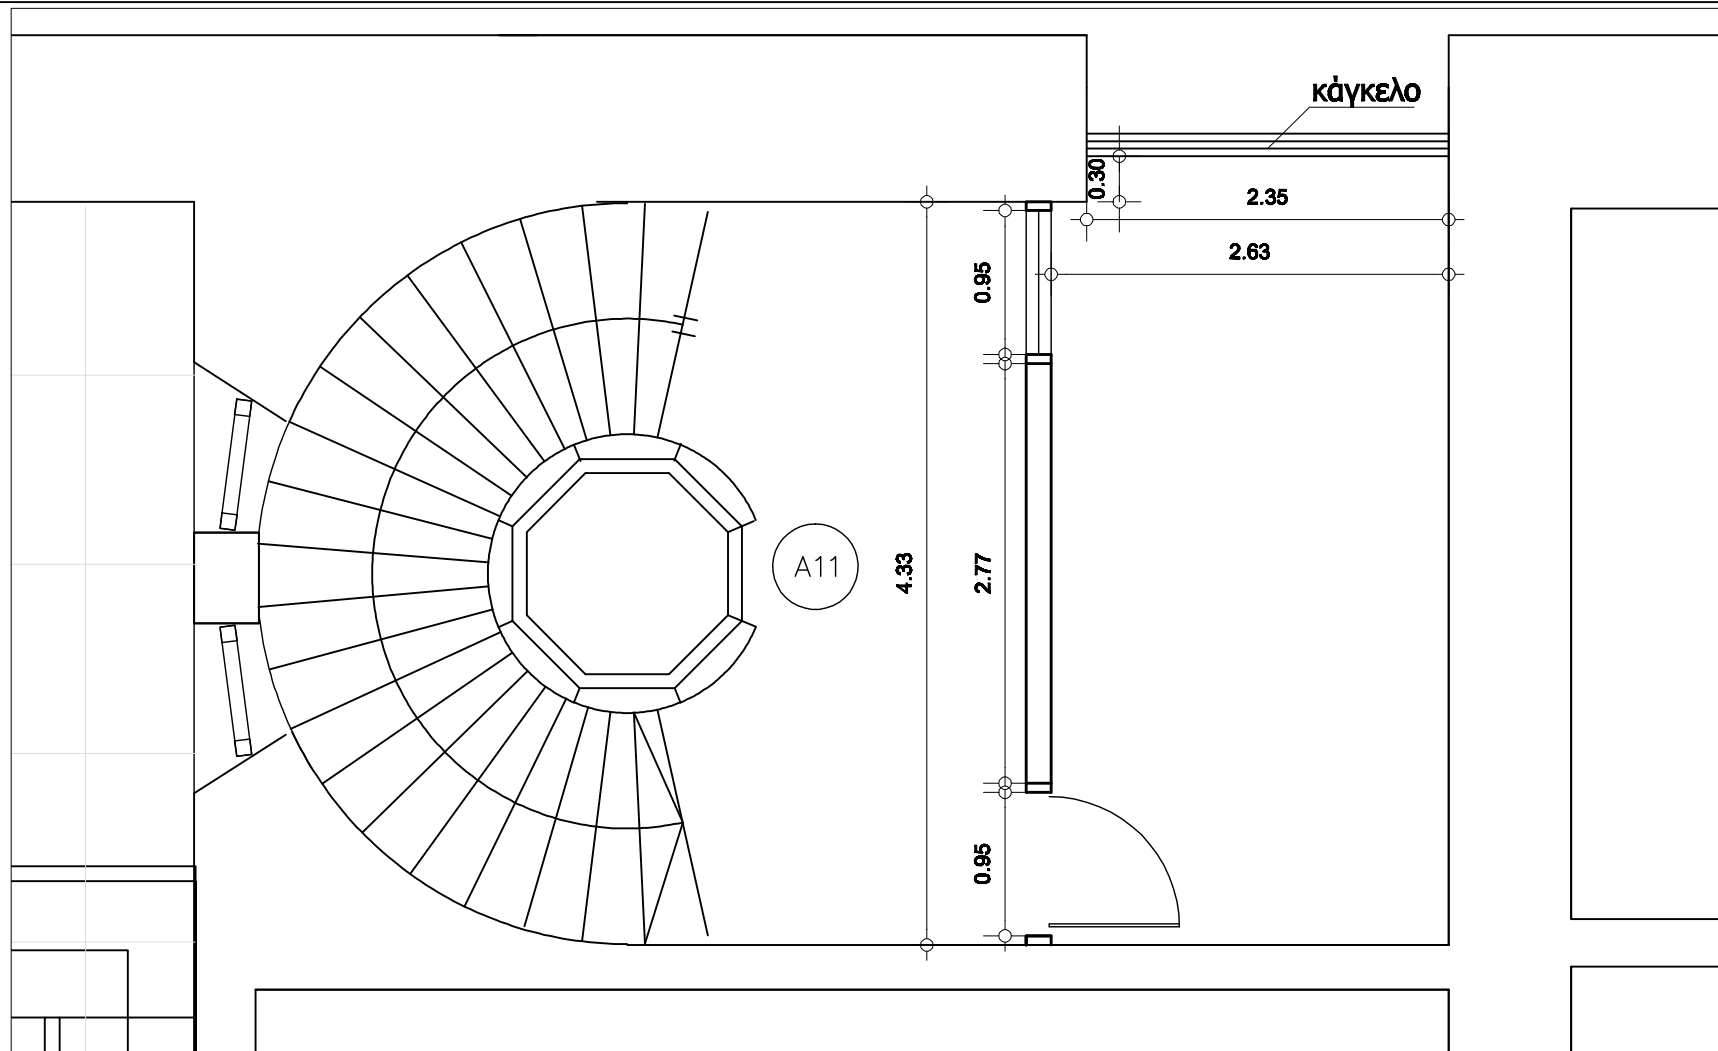

ΒΟΥΛΗ ΤΩΝ ΕΛΛΗΝΩΝ

Δ/ΝΣΗ ΤΕΧΝΙΚΩΝ ΥΠΗΡΕΣΙΩΝ

ΚΤΙΡΙΟ ΒΟΥΛΗΣ

ΜΕΣΟΡΟΦΟΣ Α' ΟΡΟΦΟΥ

ΚΛΙΜΑΚΑ 1:50