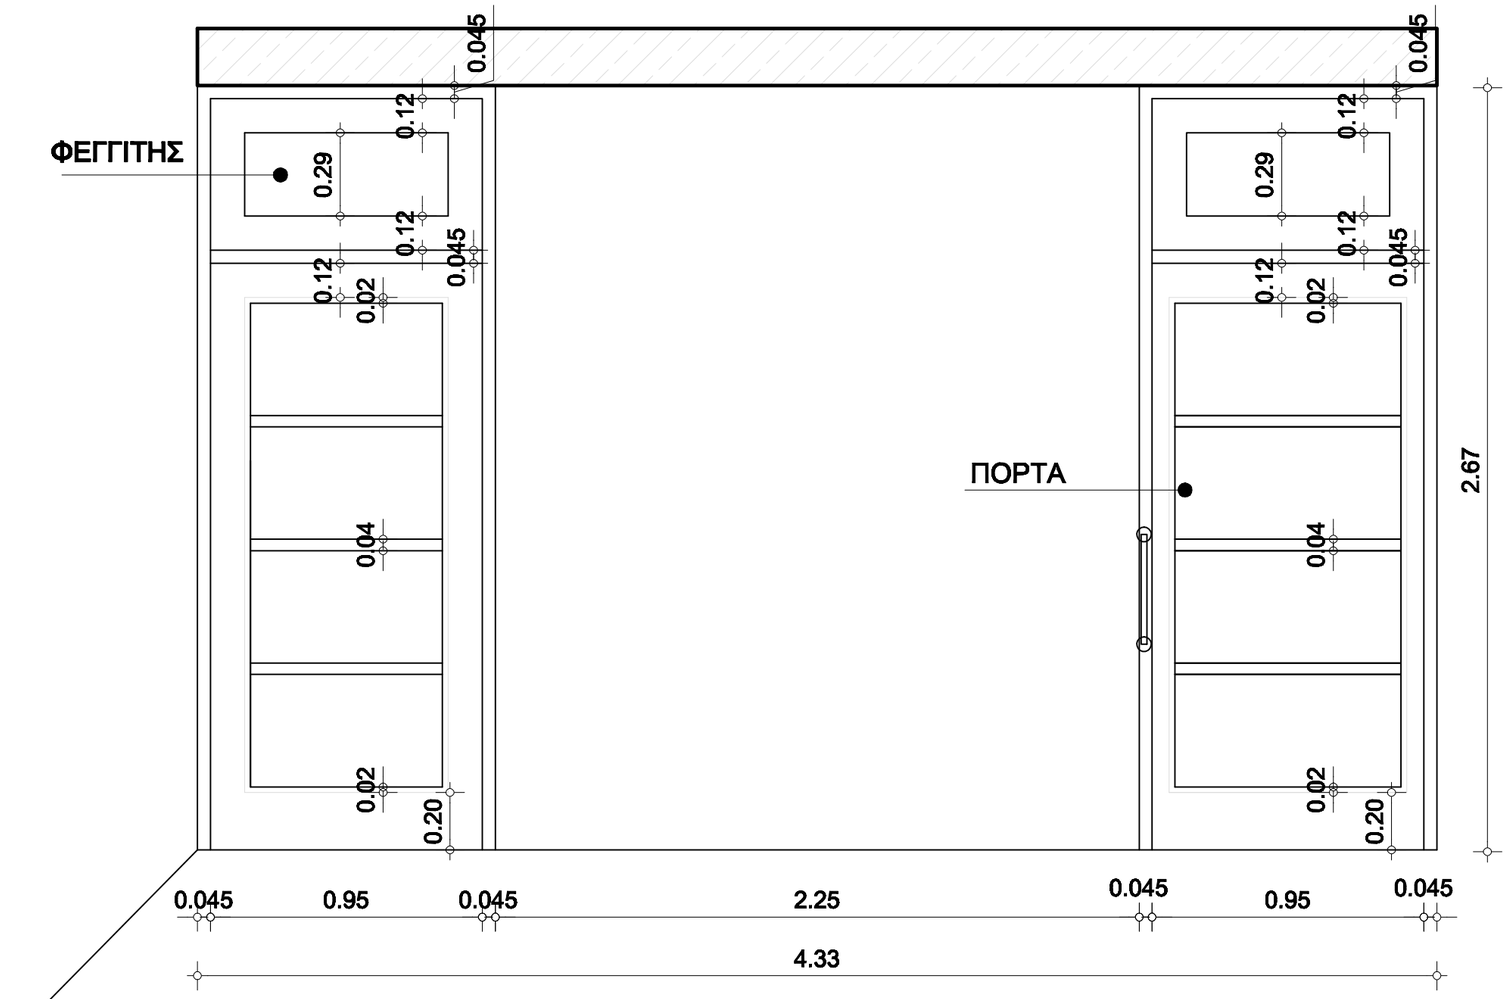

ΟΨΗ

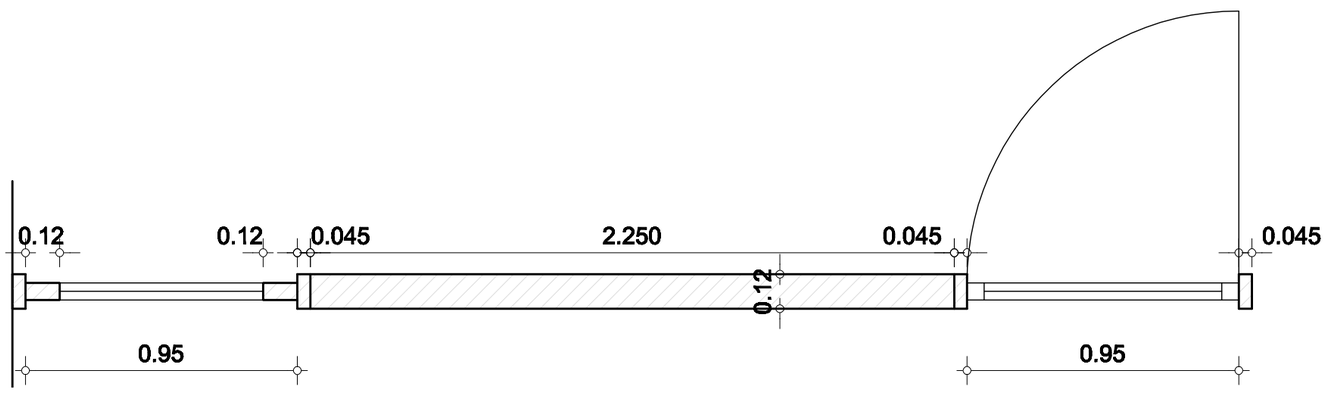

ΒΟΥΛΗ ΤΩΝ ΕΛΛΗΝΩΝ

Δ/ΝΣΗ ΤΕΧΝΙΚΩΝ ΥΠΗΡΕΣΙΩΝ

ΚΤΙΡΙΟ ΒΟΥΛΗΣ
ΜΕΣΟΡΟΦΟΣ Α΄ΟΡΟΦΟΥ
ΚΛΙΜΑΚΑ 1:20