


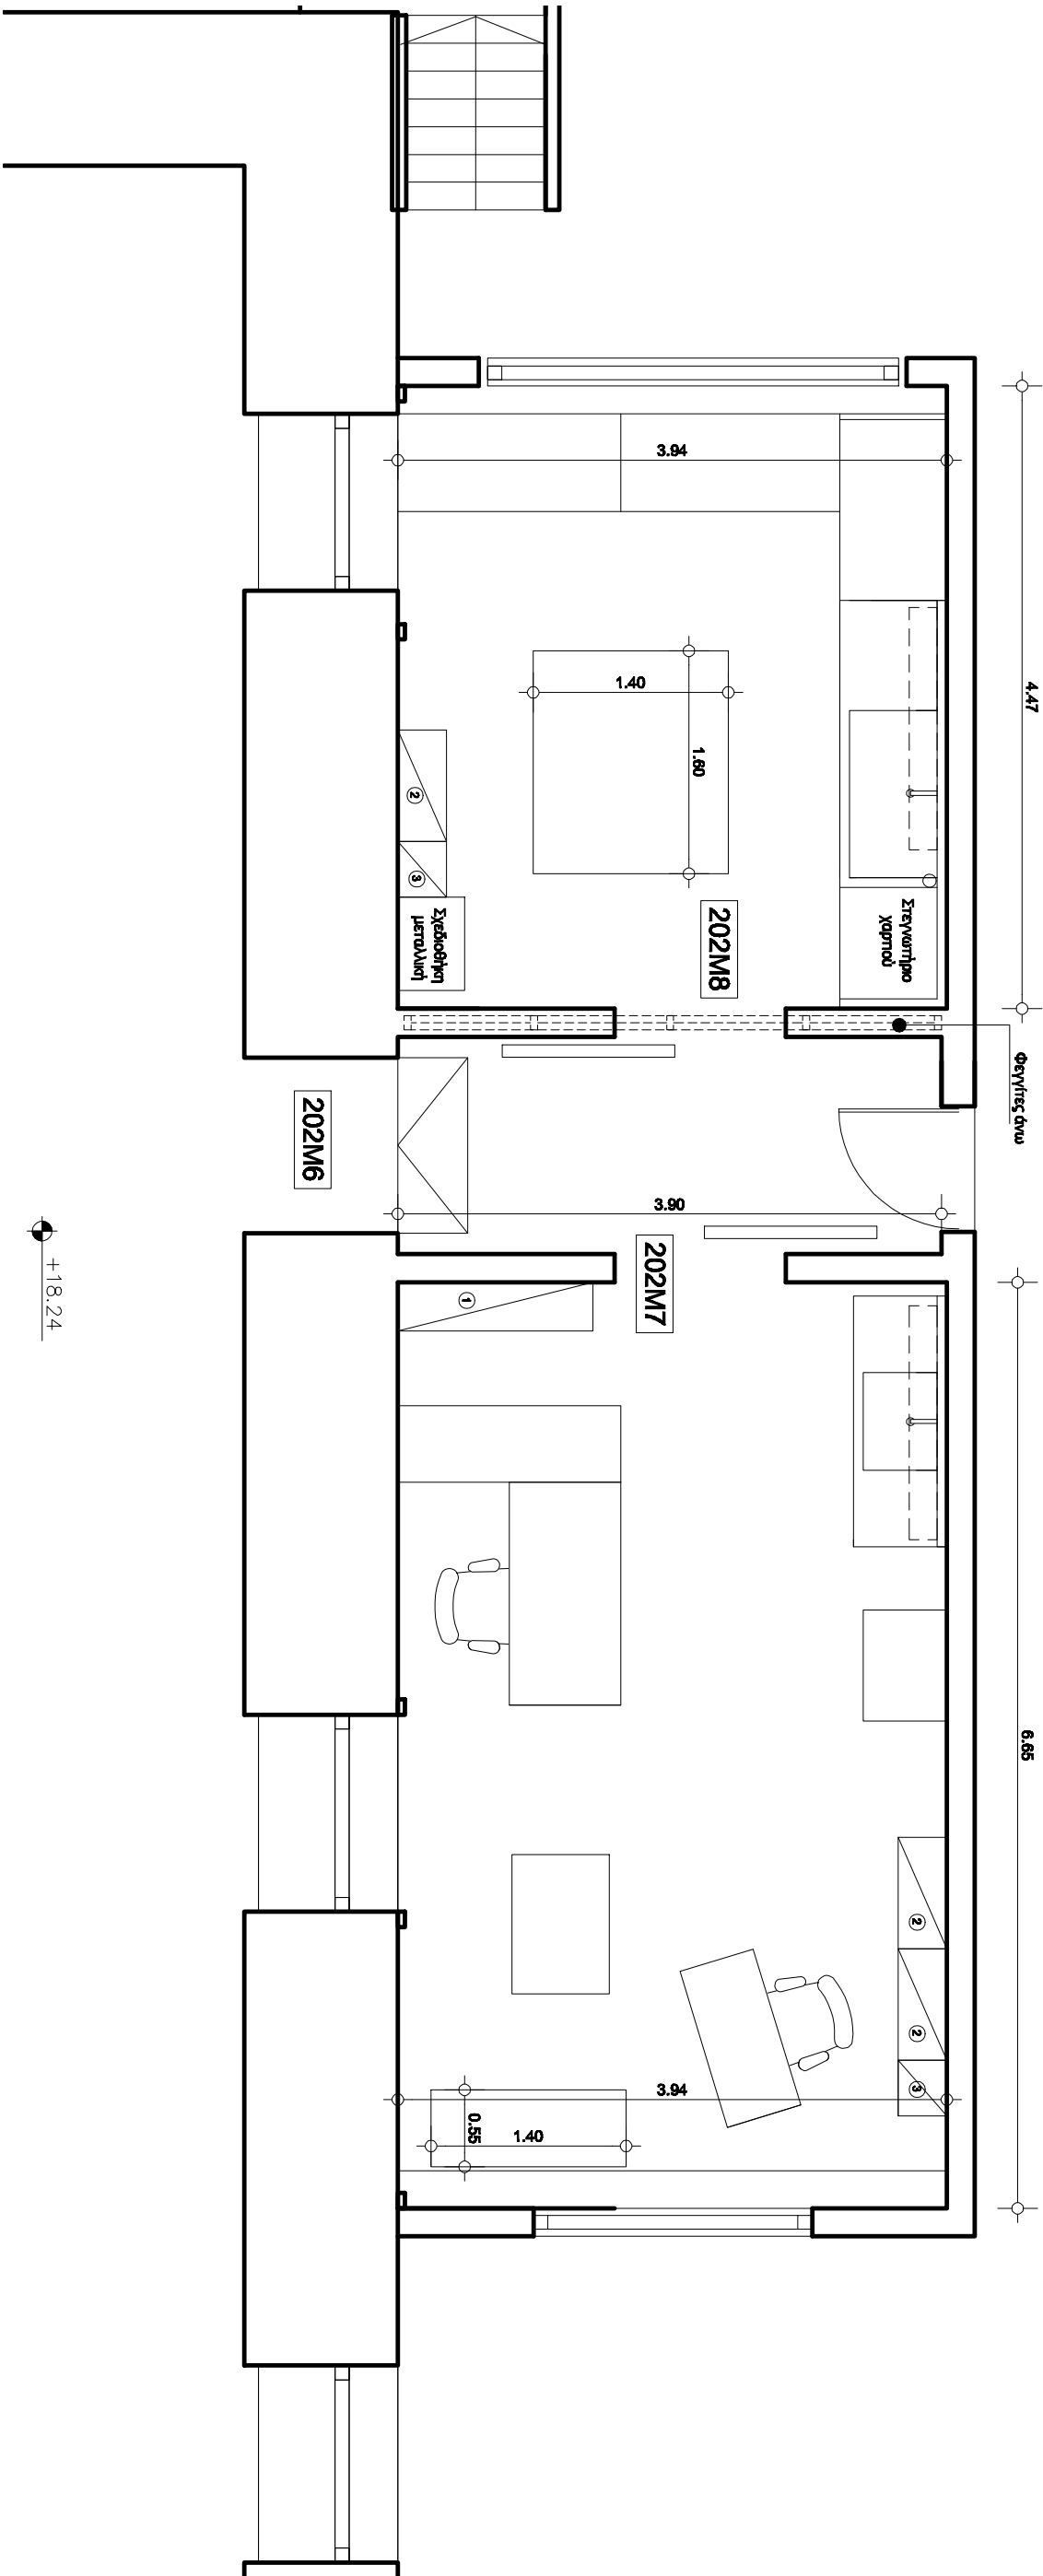

ΒΟΥΛΗ ΤΩΝ ΕΝΔΗΛΩΝ

Δ/ΝΣΗ ΤΕΧΝΙΚΩΝ ΥΠΗΡΕΣΙΩΝ

ΜΕΤΑΡΘ ΒΟΥΛΗΣ

ΔΙΑΜΟΡΦΩΣΗ ΕΡΓΑΣΤΗΡΙΩΝ (202M7 -202M8)

ΚΑΙΜΑΚΑ 1:50

Σχέδιο 1