



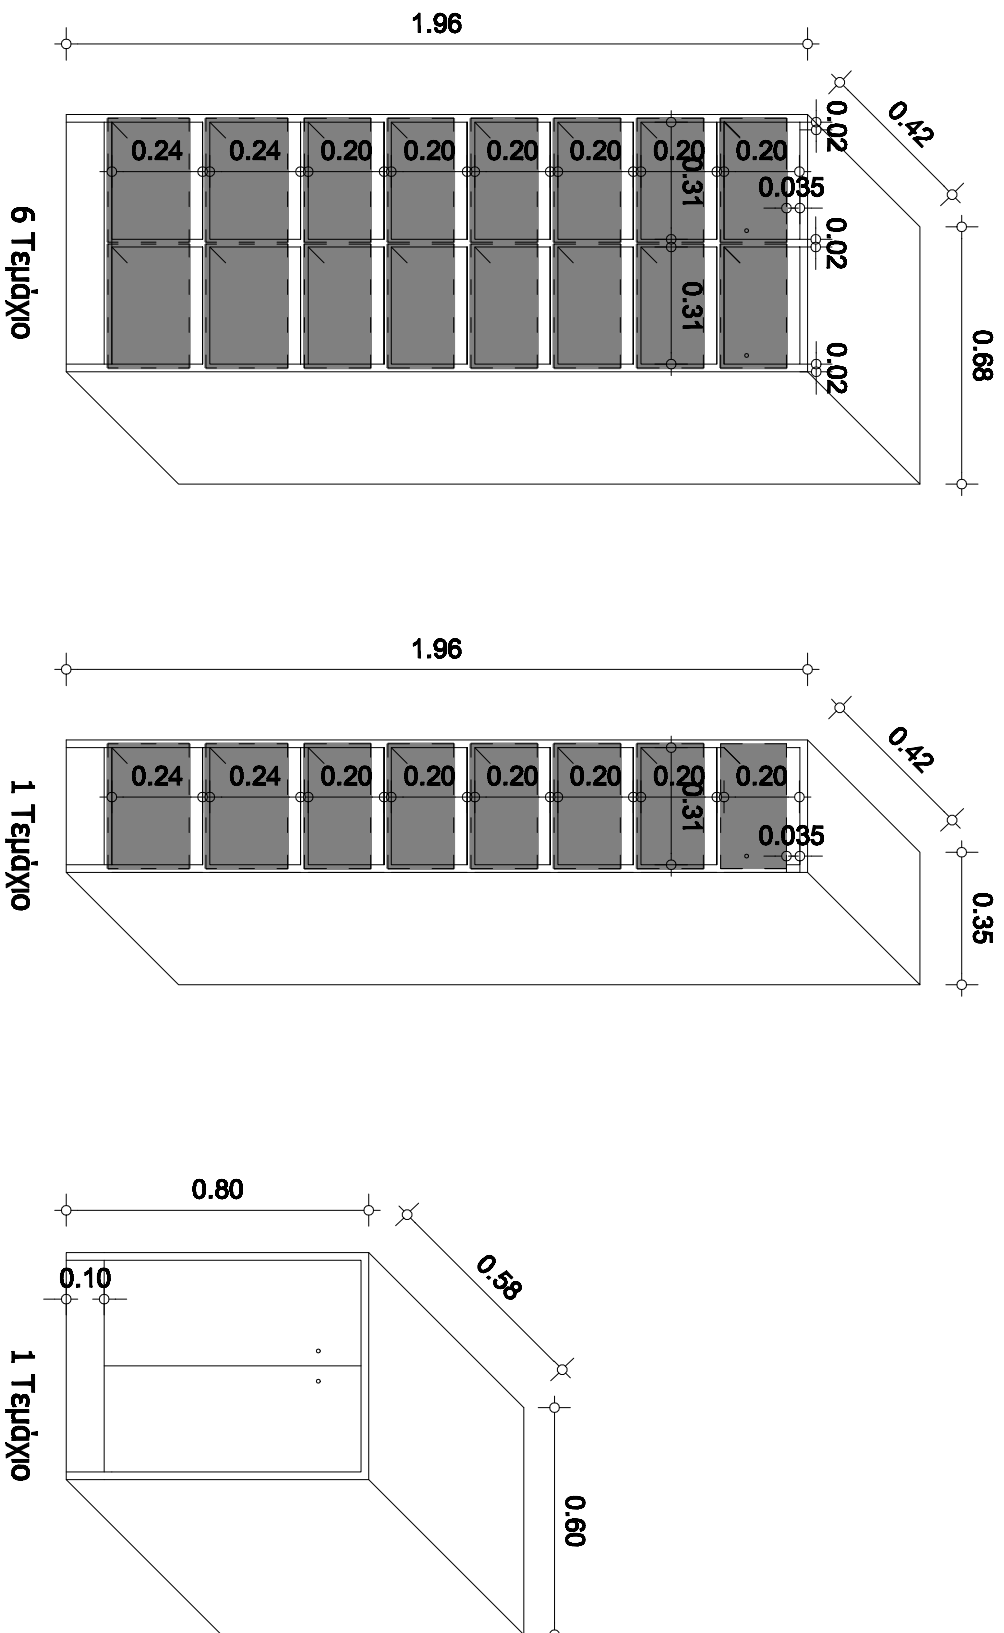

**ΑΞΙΟΝΟΜΗΤΡΙΚΗ ΑΓΕΙΚΟΝΙΣΗ
(104 Ευρίδες)
ΚΑΙΜΑΚΑ 1:20**

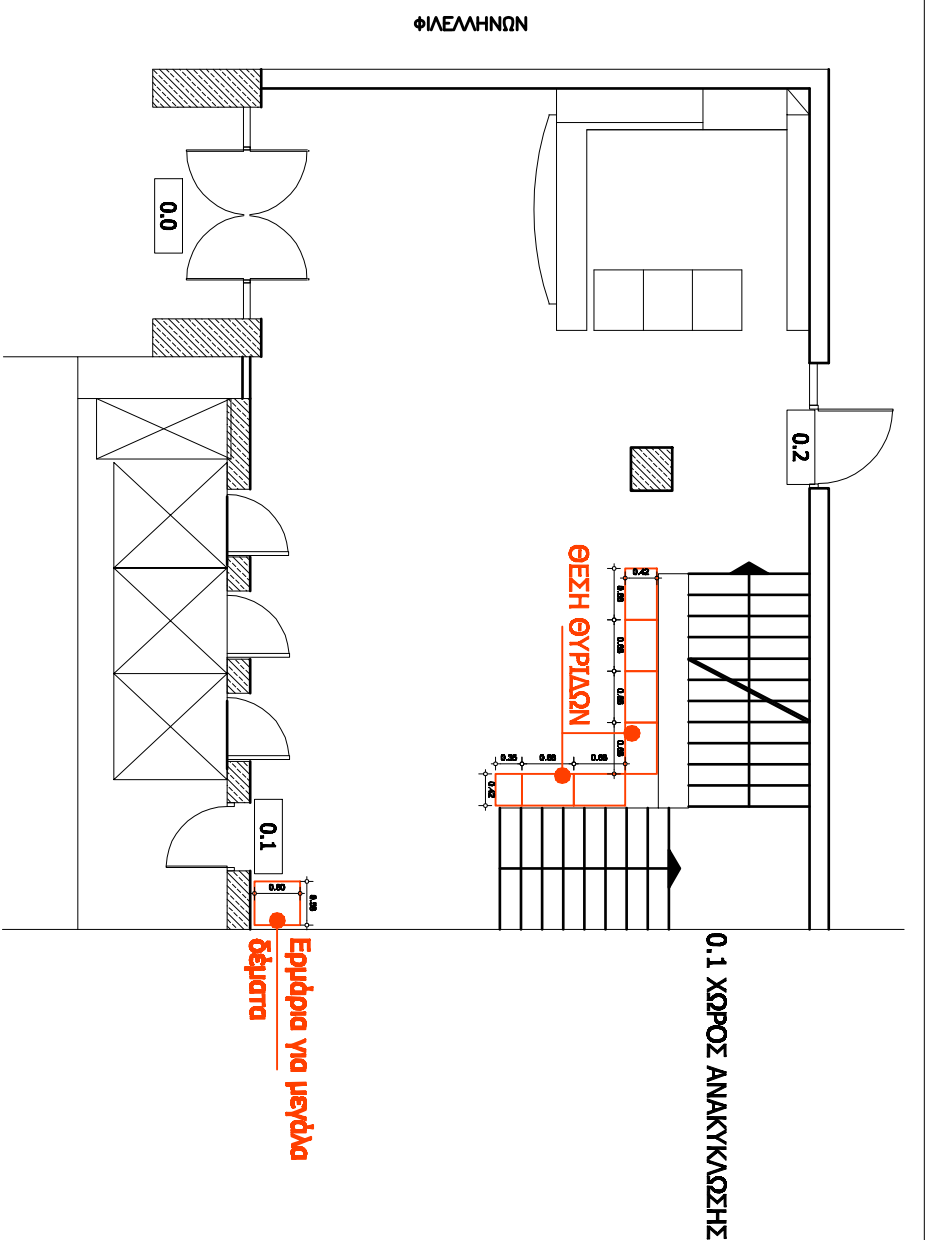

КАТОЦИН
КАИМАКА 1:100

BOYAH TQN EΛΛHNQN Δ/ΝΣΗ ΤΕΧΝΙΚΩΝ ΥΠΗΡΕΣΙΩΝ

ΚΤΙΡΙΟ ΜΗΤΡΟΠΟΛΕΩΣ 1

ΘΥΡΙΑΕΣ

ΣΧΕΔΙΟ 2