


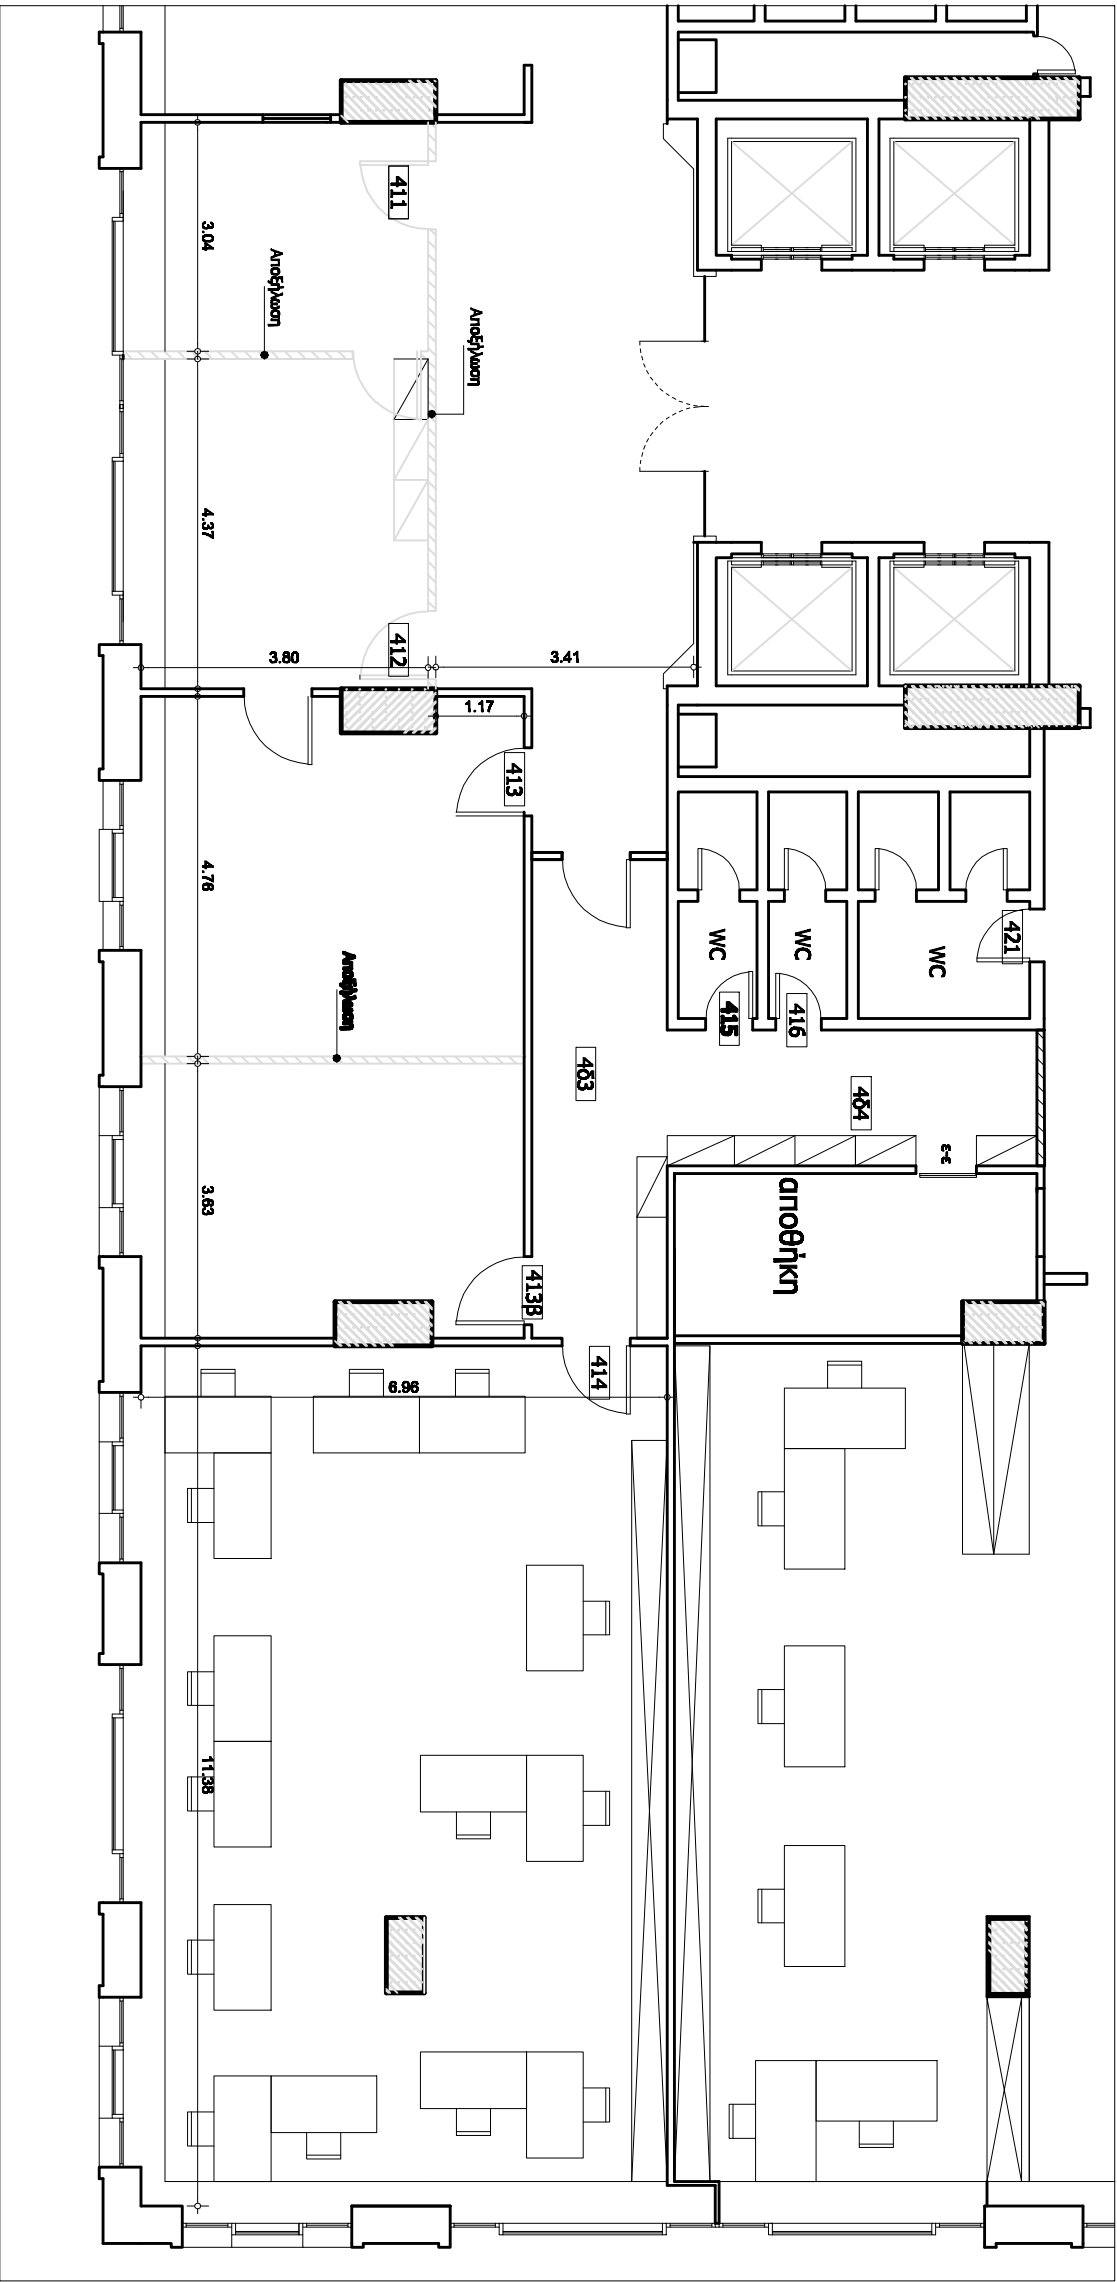

ΒΟΥΛΗ ΤΩΝ ΕΛΛΗΝΩΝ
Δ/ΝΣΗ ΤΕΧΝΙΚΩΝ ΥΠΗΡΕΣΙΩΝ
ΜΕΓΑΡΟ ΑΡΒΑΝΙΤΗ
Υπάρχουσα Κατάσταση
ΚΑΙΜΑΚΑ 1:100
Σχέδιο 1