


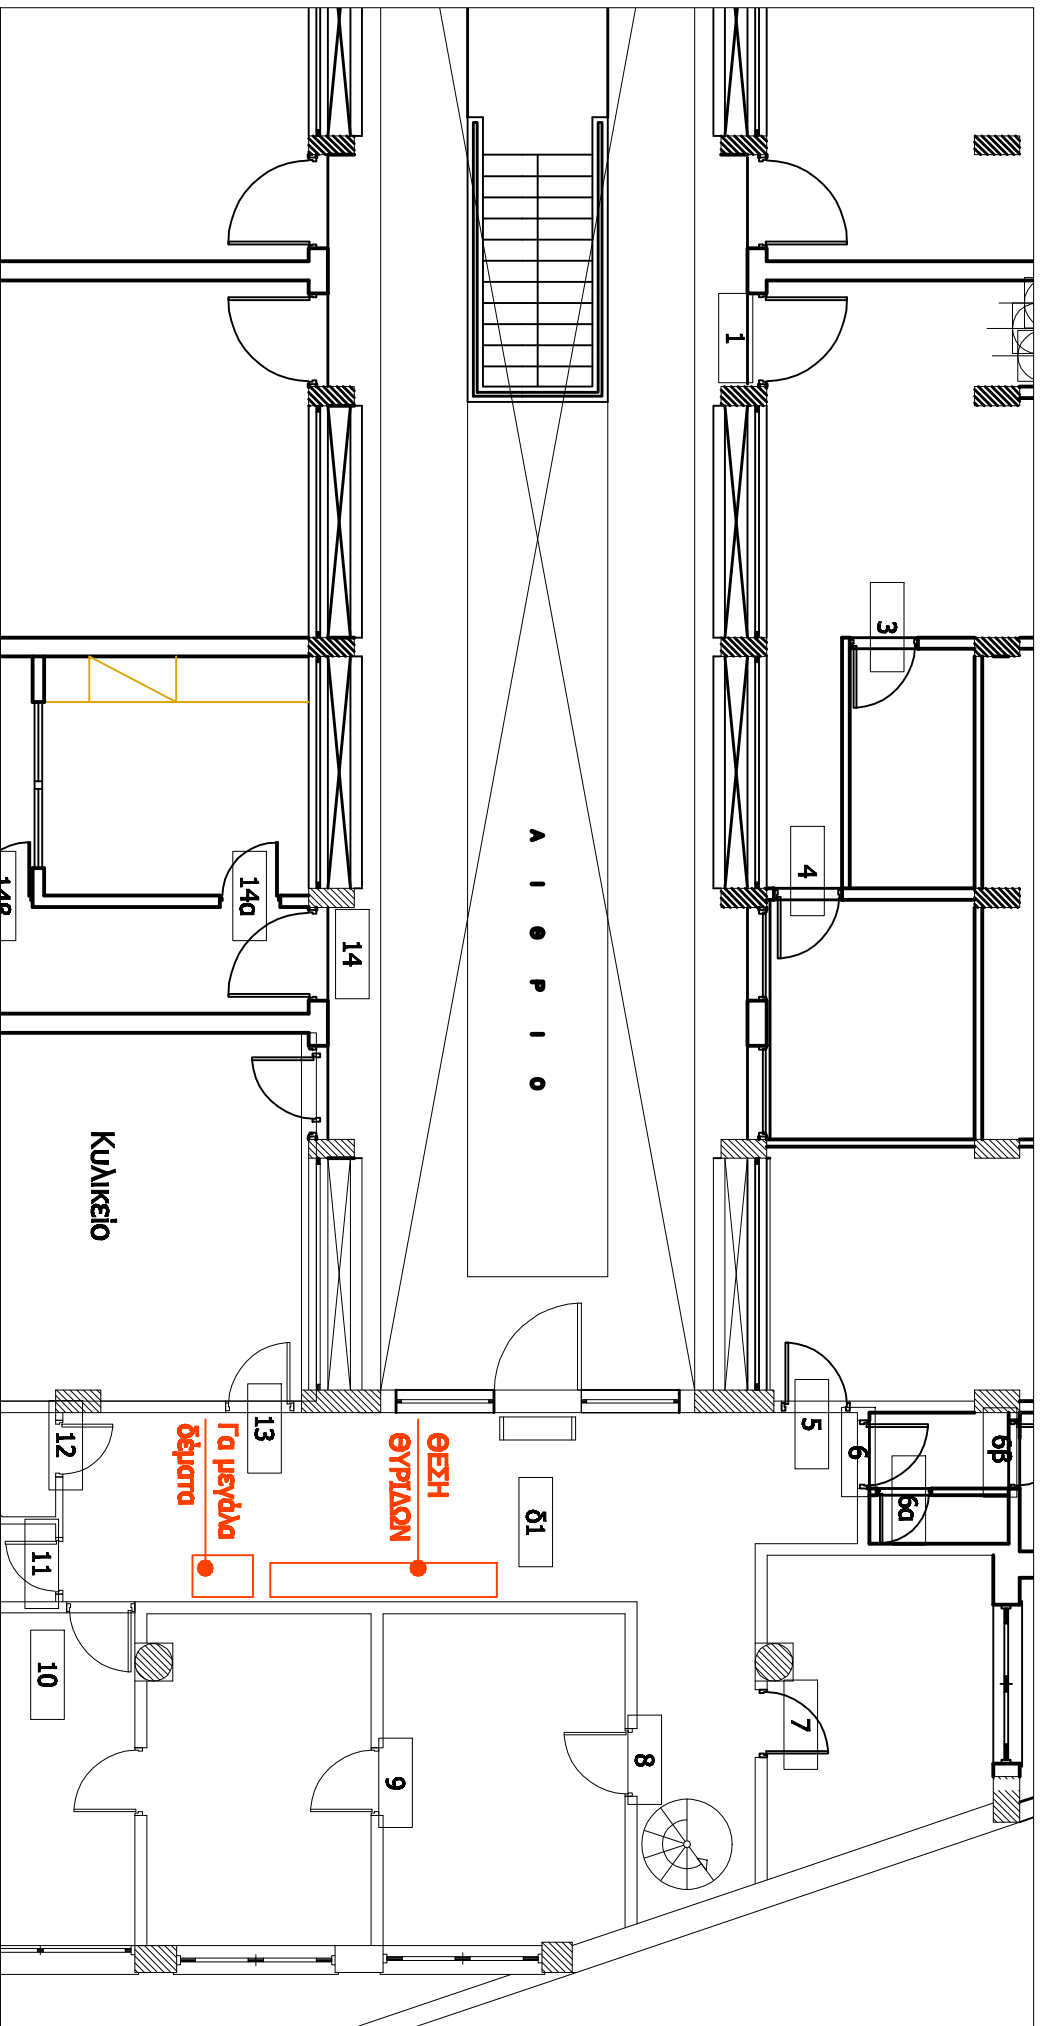

ΒΟΥΛΗ ΤΩΝ ΕΛΛΗΝΩΝ

Δ/ΝΣΗ ΤΕΧΝΙΚΩΝ ΥΠΗΡΕΣΙΩΝ

ΚΤΙΡΙΟ ΒΟΥΛΗΣ 4

ΘΥΡΙΑΕΣ

ΚΑΙΜΑΚΑ 1:100

ΣΧΕΔΙΟ 4