
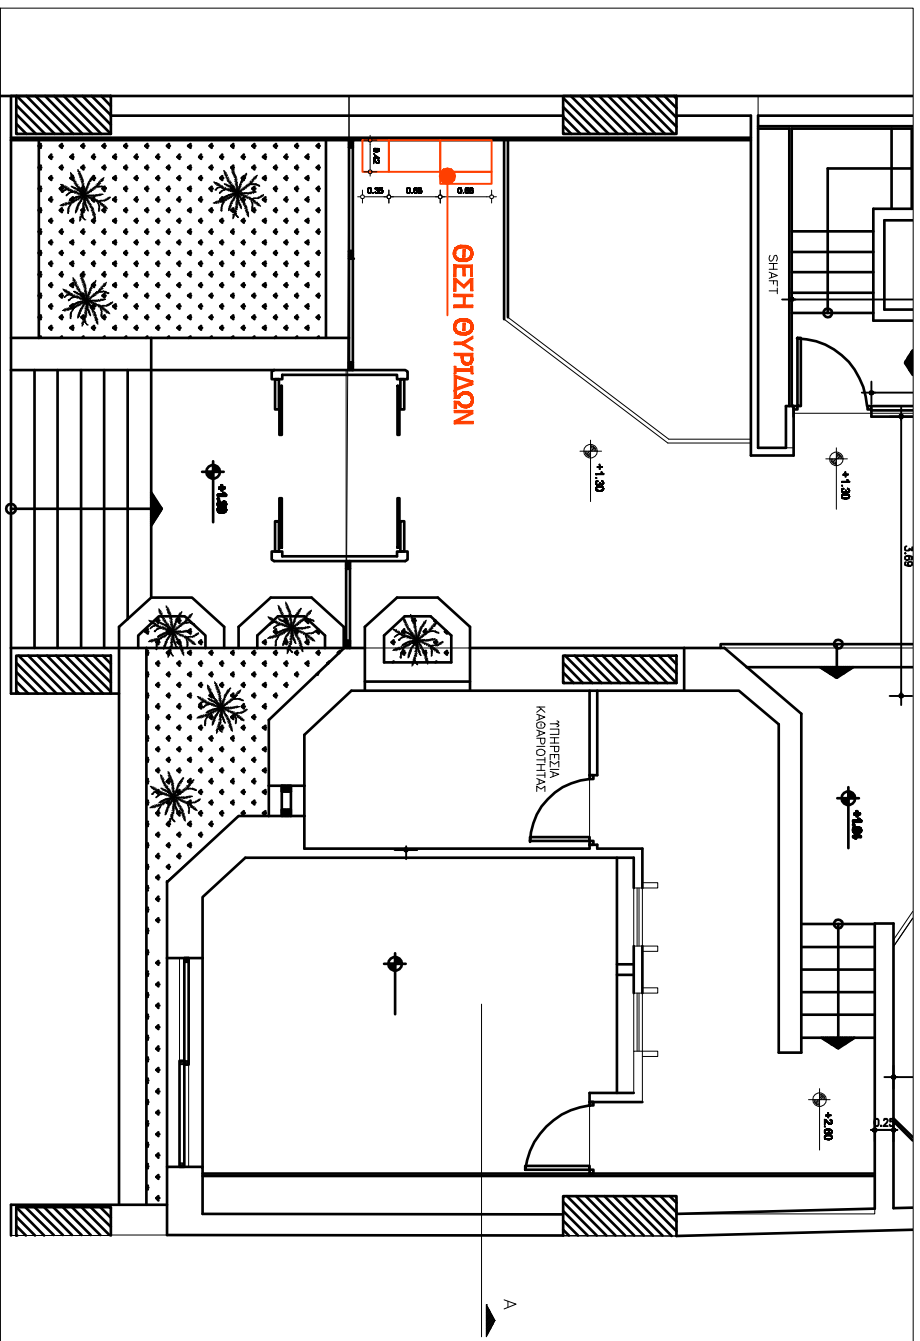
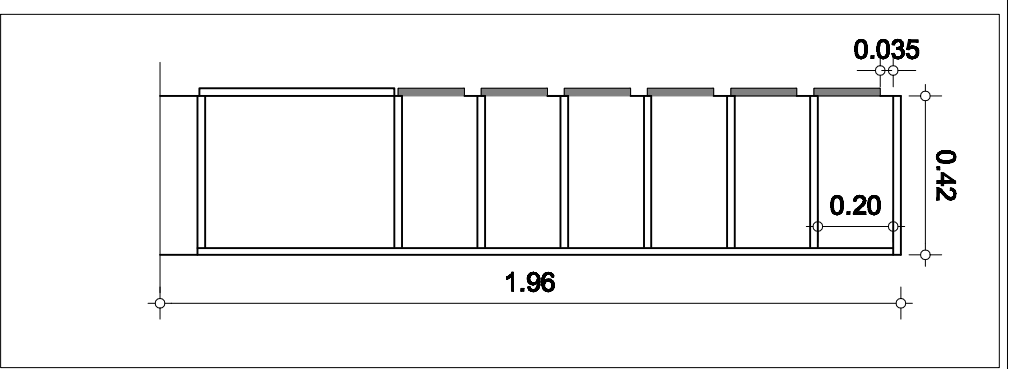
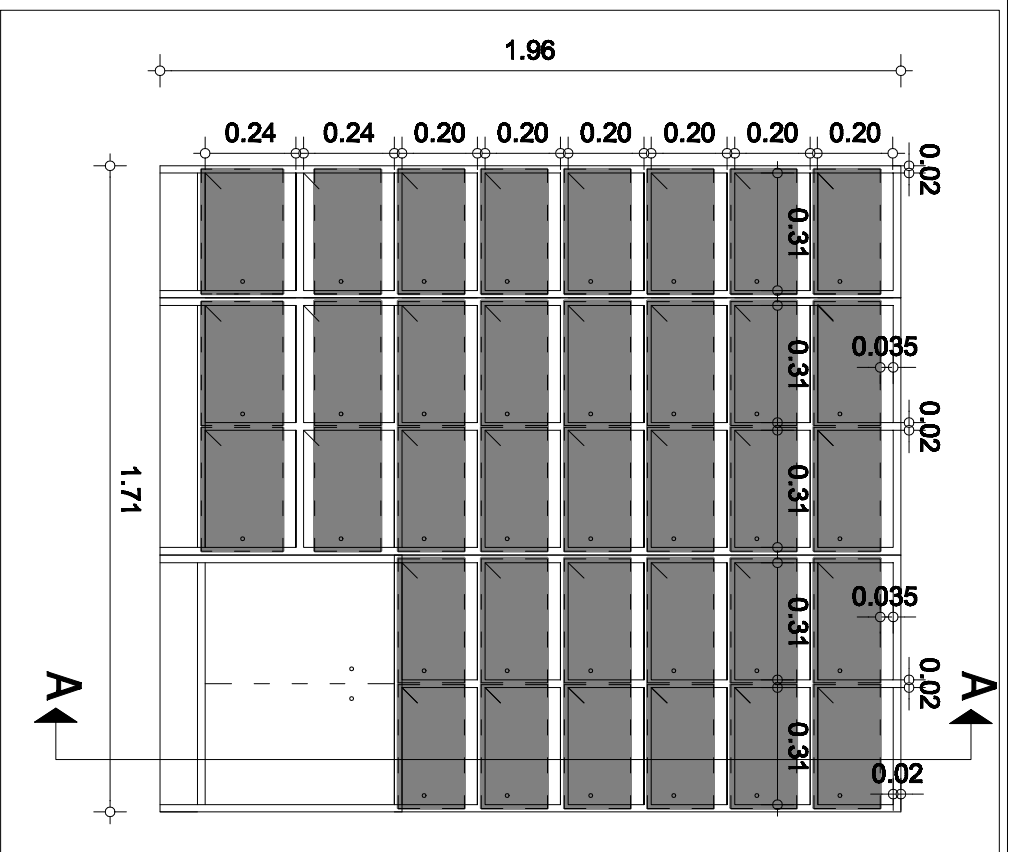


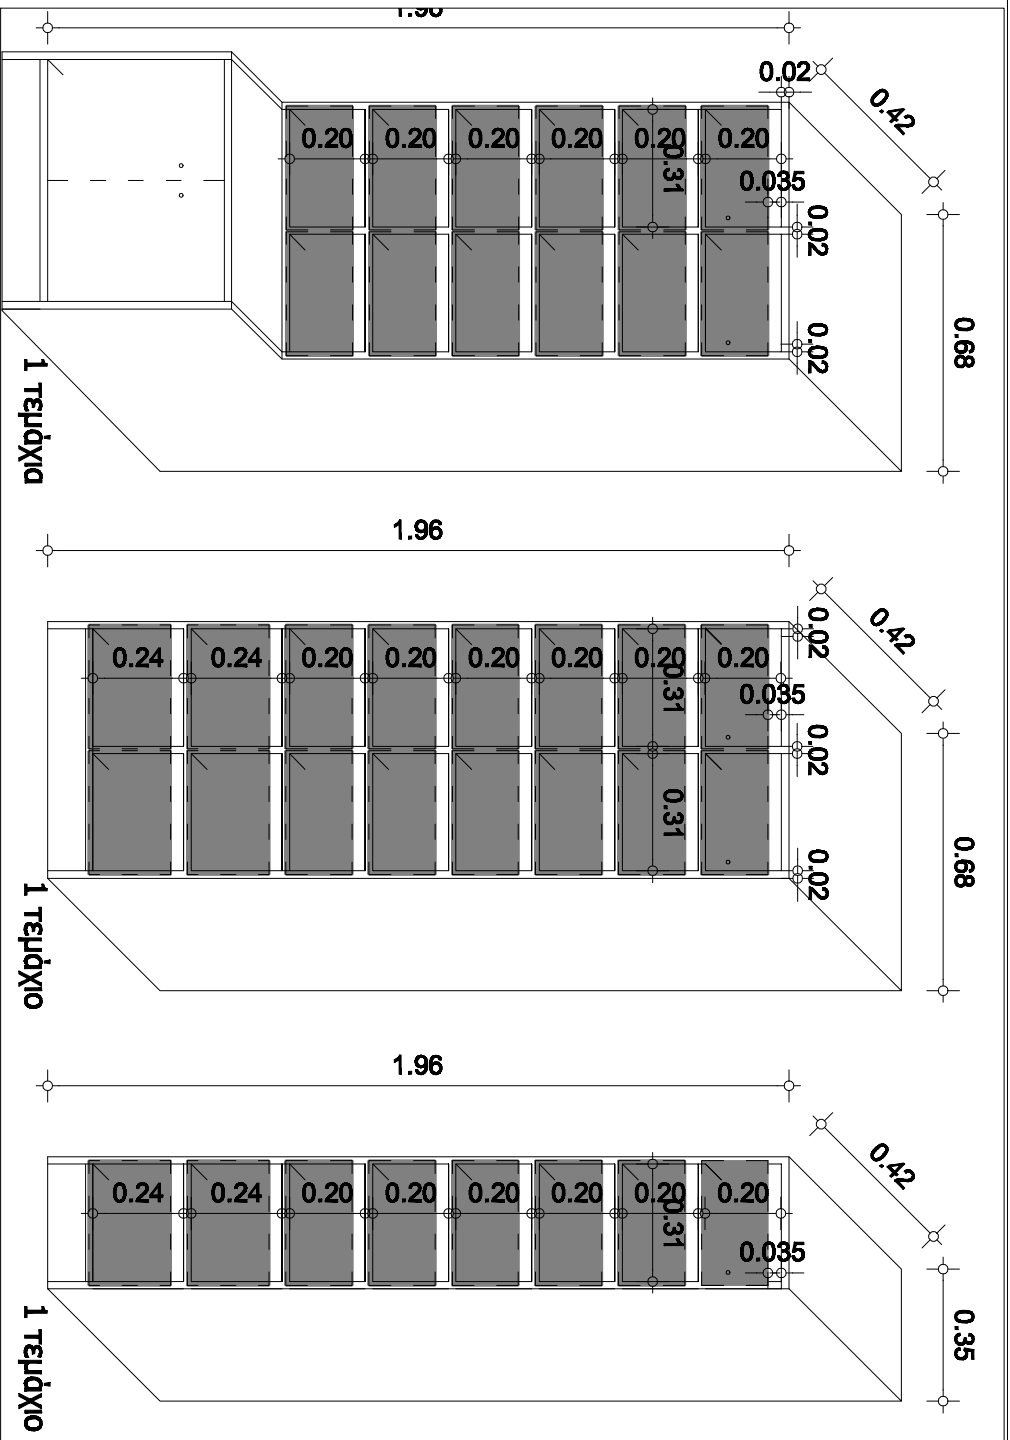

# BOYAH TQN EAMHNQN

# Δ/ΝΣΗ ΤΕΧΝΙΚΩΝ ΥΠΗΡΕΣΙΩΝ

# ΚΤΙΡΙΟ ΖΕΚΕΡΗ 1

# ΘΥΡΙΑΕΣ

ΣΧΕΔΙΟ 1