


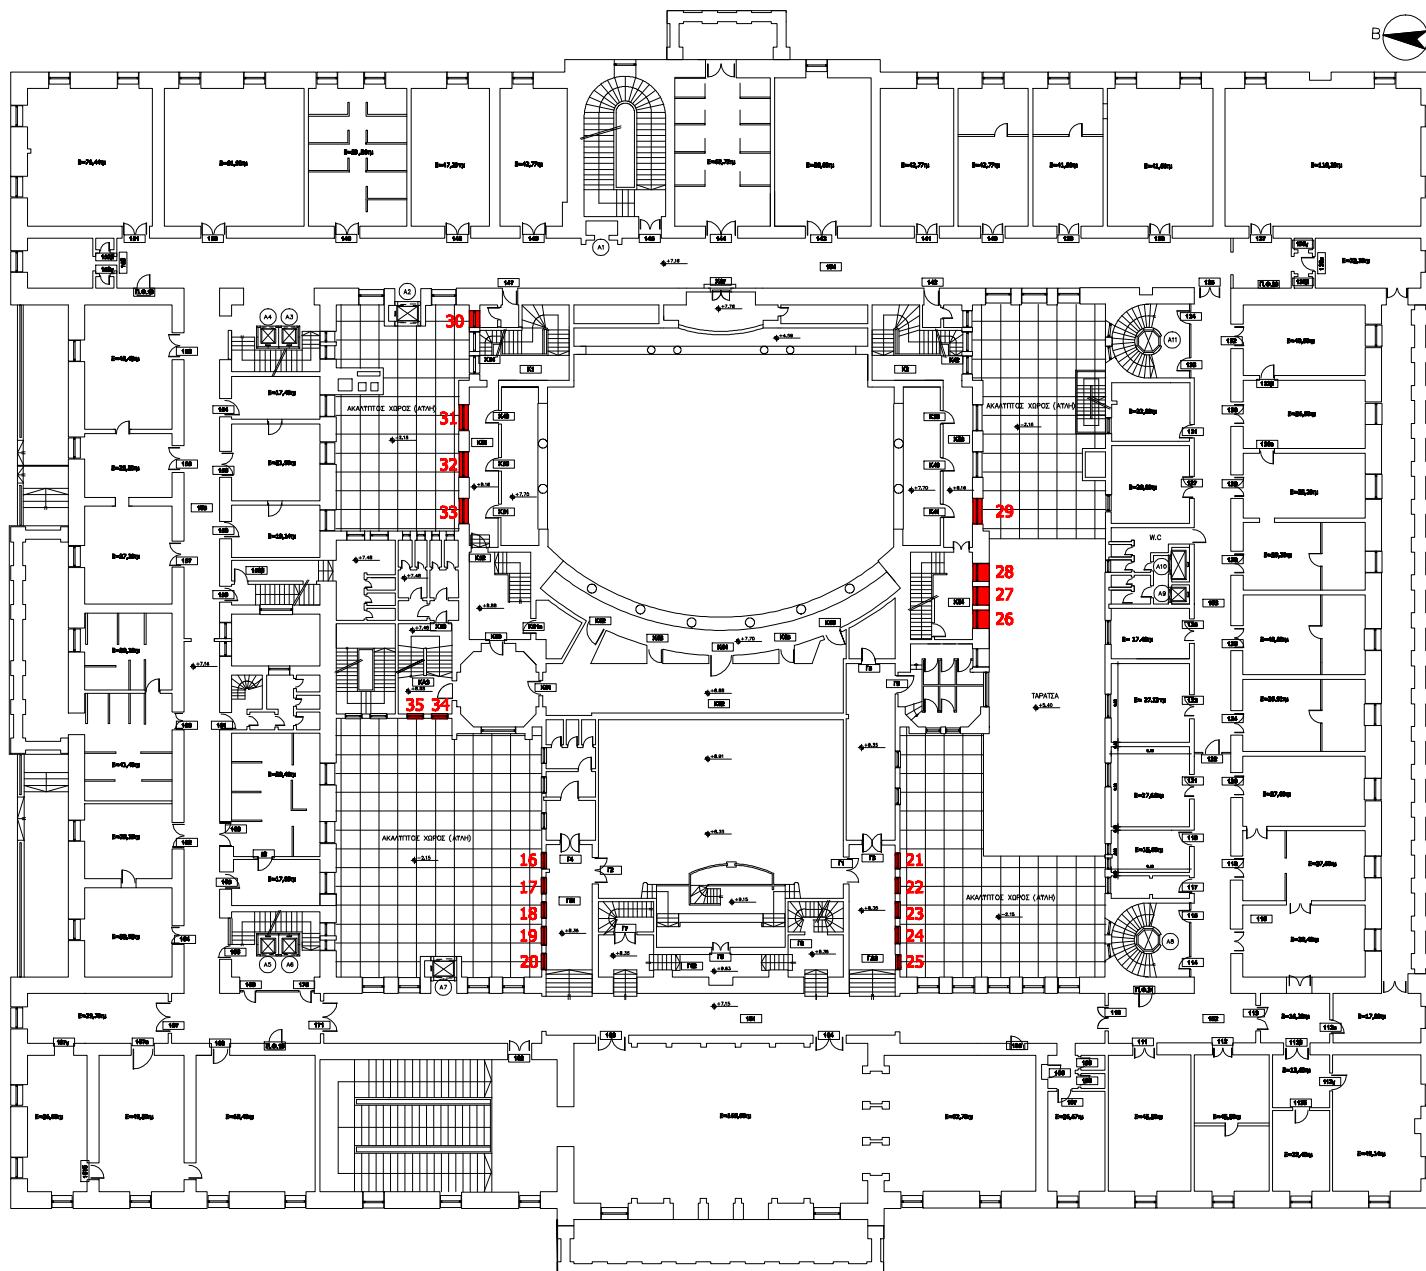

ΒΟΥΛΗ ΤΩΝ ΕΛΛΗΝΩΝ

Δ/ΝΣΗ ΤΕΧΝΙΚΩΝ ΥΠΗΡΕΣΙΩΝ

ΜΕΛΕΤΗ	ΘΕΜΑ ΣΧΕΔΙΟΥ		
ΣΧΕΔΙΑΣΗ	ΚΤΙΡΙΟ ΒΟΥΛΗΣ ΚΑΤΩΦΗ Α' ΟΡΟΦΟΥ		
ΕΛΕΓΧΟΣ			
ΑΡΙΘΜΟΣ ΕΡΓΟΥ			
ΚΩΔΙΚΟΣ ΣΧΕΔΙΟΥ			
ΚΑΙΜΑΚΑ	ΗΜΕΡΟΜΗΝΙΑ	ΦΥΛΛΟ	ΑΡΙΘΜΟΣ ΣΧΕΔΙΟΥ
1:200	ΙΟΥΝΙΟΣ 2012		6