


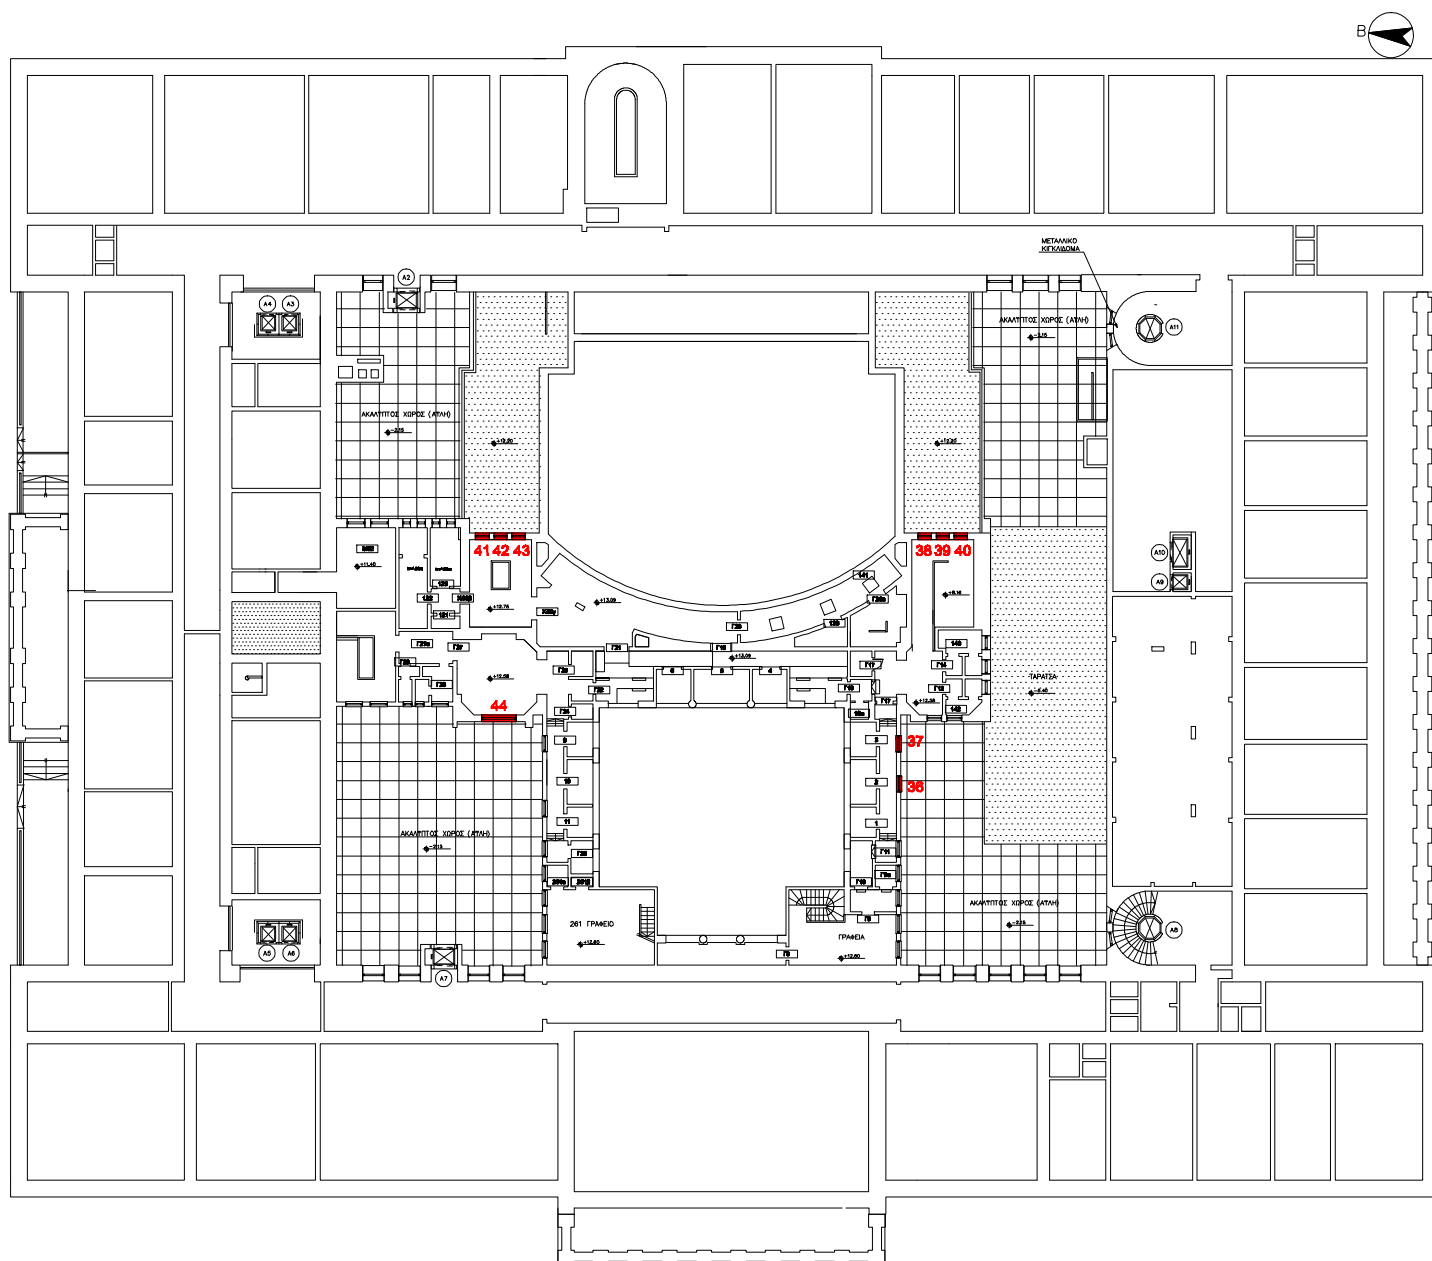

ΒΟΥΛΗ ΤΩΝ ΕΛΛΗΝΩΝ

Δ/ΝΣΗ ΤΕΧΝΙΚΩΝ ΥΠΗΡΕΣΙΩΝ

ΜΕΛΕΤΗ	ΘΕΜΑ ΣΧΕΔΙΟΥ		
ΣΧΕΔΙΑΣΗ	ΚΤΙΡΙΟ ΒΟΥΛΗΣ ΚΑΤΩΦΗ Β' ΜΕΣΟΡΟΦΟΥ Α' ΟΡΟΦΟΥ		
ΕΛΕΓΧΟΣ			
ΑΡΙΘΜΟΣ ΕΡΓΟΥ			
ΚΩΔΙΚΟΣ ΣΧΕΔΙΟΥ			
ΚΛΙΜΑΚΑ 1:200	ΗΜΕΡΟΜΗΝΙΑ ΙΟΥΝΙΟΣ 2012	ΦΥΛΛΟ	ΑΡΙΘΜΟΣ ΣΧΕΔΙΟΥ 8