


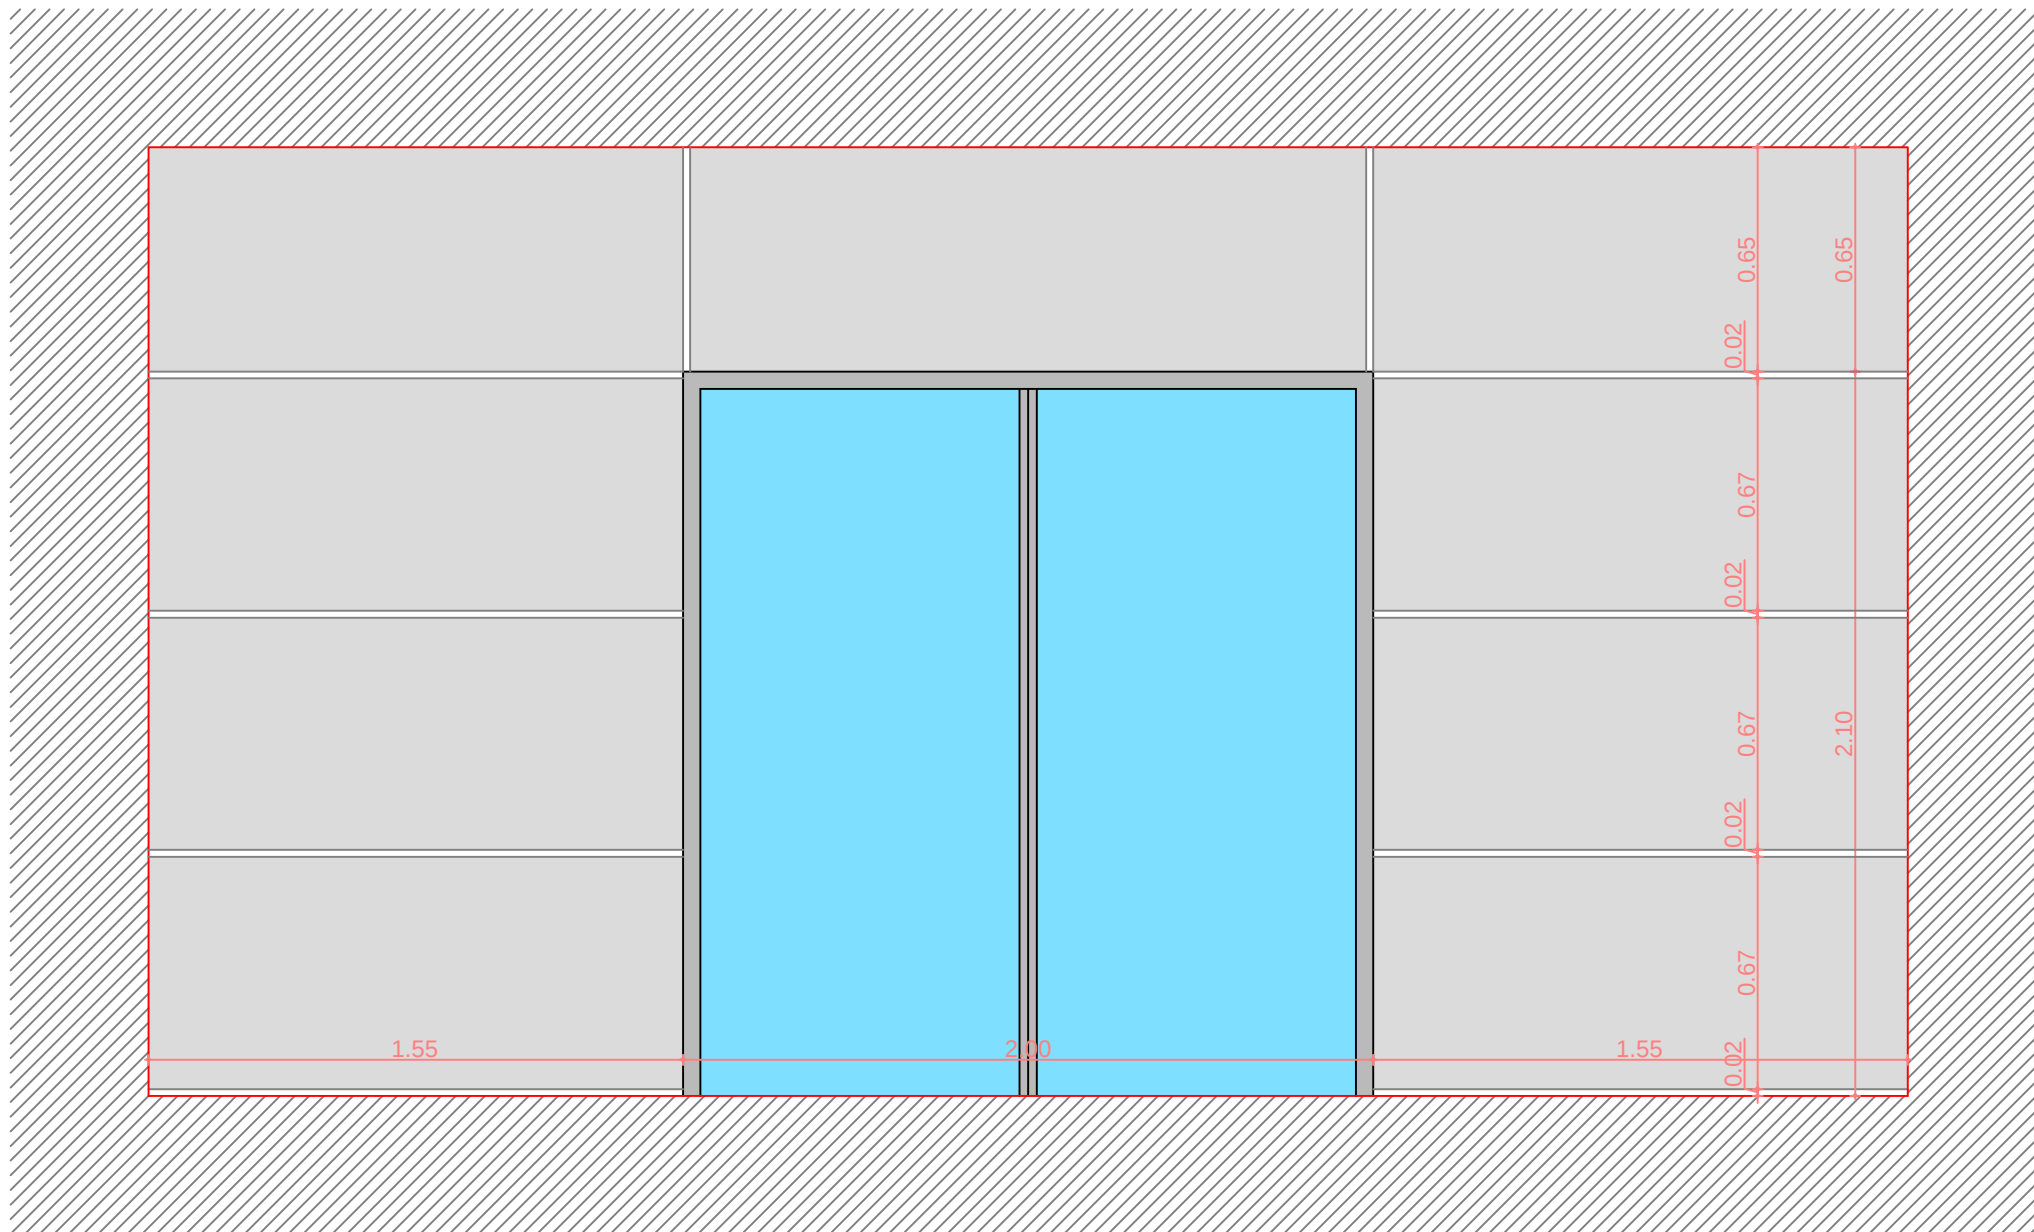

Σχέδιο 1 : Τυπική όψη πυράντοχου διαχωρίσματος