


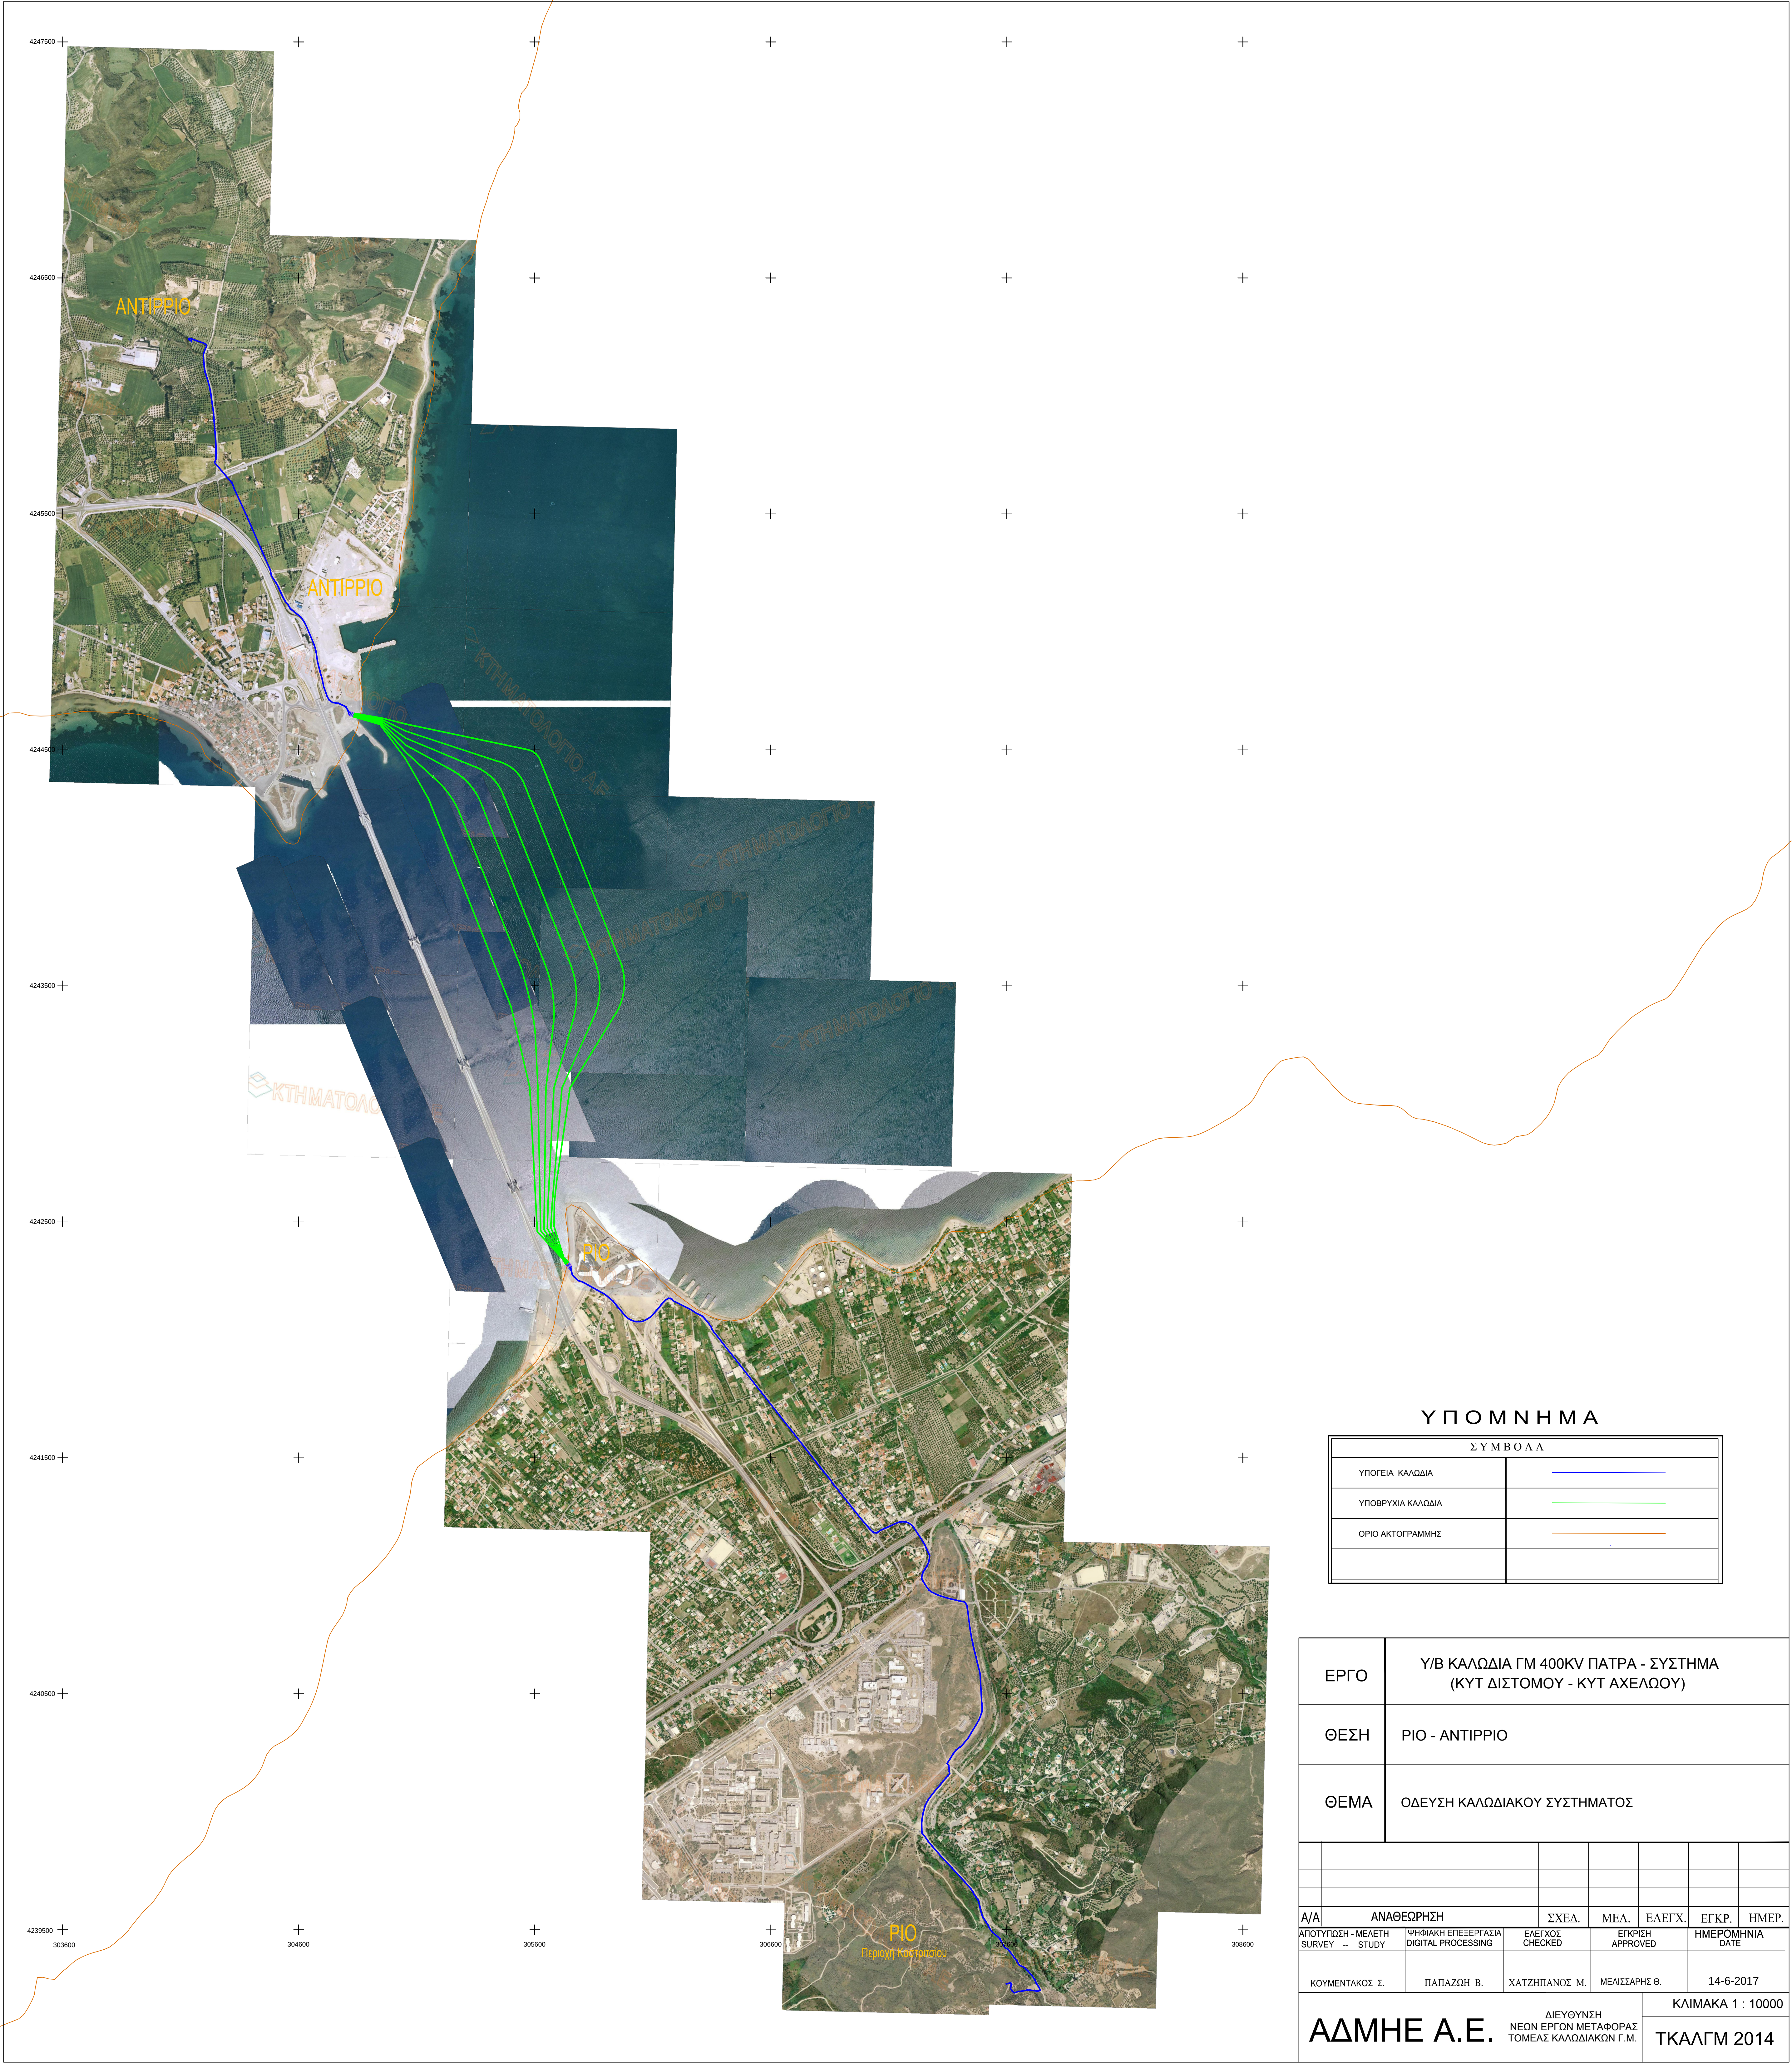

ΥΠΟΜΝΗΜΑ

ΣΥΜΒΟΛΑ	
ΥΠΟΓΕΙΑ ΚΑΛΩΔΙΑ	
ΥΠΟΒΡΥΧΙΑ ΚΑΛΩΔΙΑ	
ΟΡΙΟ ΑΚΤΟΓΡΑΜΜΗΣ	

ΕΡΓΟ	Υ/Β ΚΑΛΩΔΙΑ ΓΜ 400KV ΠΑΤΡΑ - ΣΥΣΤΗΜΑ (ΚΥΤ ΔΙΣΤΟΜΟΥ - ΚΥΤ ΑΧΕΛΩΟΥ)
ΘΕΣΗ	ΡΙΟ - ΑΝΤΙΡΡΙΟ
ΘΕΜΑ	ΟΔΕΥΣΗ ΚΑΛΩΔΙΑΚΟΥ ΣΥΣΤΗΜΑΤΟΣ

Α/Α	ΑΝΑΘΕΩΡΗΣΗ	ΣΧΕΔ.	ΜΕΛ.	ΕΛΕΓΧ.	ΕΓΚΡ.	ΗΜΕΡ.
ΑΠΟΤΥΠΩΣΗ - ΜΕΛΕΤΗ SURVEY - STUDY	ΨΗΦΙΑΚΗ ΕΠΕΞΕΡΓΑΣΙΑ DIGITAL PROCESSING	ΕΛΕΓΧΟΣ CHECKED	ΕΓΚΡΙΣΗ APPROVED	ΗΜΕΡΟΜΗΝΙΑ DATE		
ΚΟΥΜΕΝΤΑΚΟΣ Σ.	ΠΑΠΑΖΩΗ Β.	ΧΑΤΖΗΠΙΑΝΟΣ Μ.	ΜΕΛΙΣΣΑΡΗΣ Θ.	14-6-2017		
ΑΔΜΗΕ Α.Ε.				ΚΛΙΜΑΚΑ 1 : 10000		
ΔΙΕΥΘΥΝΣΗ ΝΕΩΝ ΕΡΓΩΝ ΜΕΤΑΦΟΡΑΣ ΤΟΜΕΑΣ ΚΑΛΩΔΙΑΚΩΝ Γ.Μ.				ΤΚΑΛΓΜ 2014		