


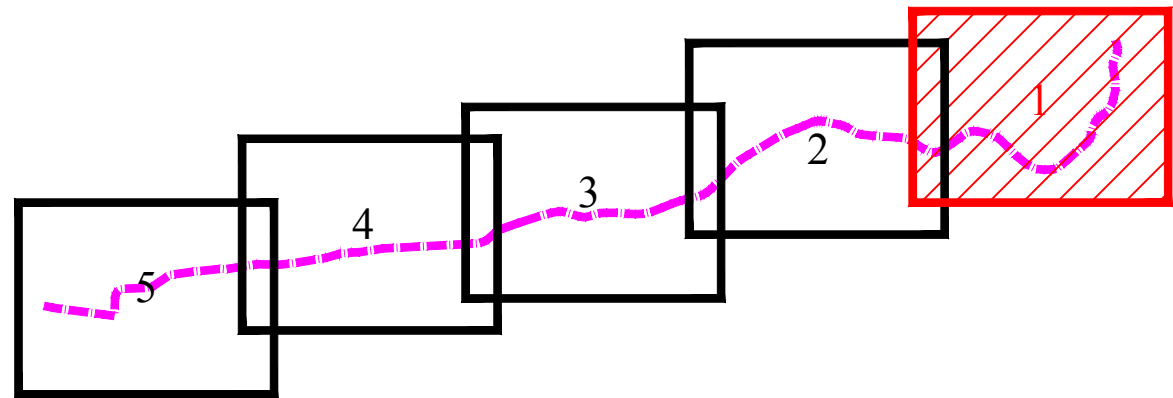

ΚΛΕΙΔΑ




ΣΤΟΙΧΕΙΑ ΕΞΑΡΤΗΣΗΣ ΤΟΠΟΓΡΑΦΙΚΟΥ ΔΙΑΓΡΑΜΜΑΤΟΣ

Οι συντεταγμένες στο Τοπογραφικό διάγραμμα αναφέρονται στο Ελληνικό Γεωδαιτικό Σύστημα Αναφοράς (Ε.Γ.Σ.Α. '87). Η εξάρτηση στο Ε.Γ.Σ.Α. '87 πραγματοποιήθηκε με παρατηρήσεις που διεξήχθησαν την 05/03/2022, με τη χρήση δεδομένων που ελήφθησαν από μόνιμο δορυφορικό σταθμό αναφοράς του δικτύου SmartNet με κωδικό HALK. Εφαρμόστηκε η μέθοδος κινηματικού εντοπισμού θέσης (RTK).


ΥΠΟΜΝΗΜΑ ΣΥΜΒΟΛΩΝ

	ΟΔΕΥΣΗ ΣΚΑΜΜΑΤΟΣ ΚΛΑΔΟΣ 1
	ΟΔΕΥΣΗ ΣΚΑΜΜΑΤΟΣ ΚΛΑΔΟΣ 2
	ΧΙΛΙΟΜΕΤΡΗΣΗ ΚΛΑΔΟΥ 1
	ΧΙΛΙΟΜΕΤΡΗΣΗ ΚΛΑΔΟΥ 2
	ΛΑΚΚΟΣ ΣΥΝΔΕΣΜΟΥ
	ΣΚΑΜΑ AS BUILT
	ΦΥΣΙΚΟ ΠΡΑΝΕΣ
	ΣΥΡΜΑΤΟΠΕΡΙΦΡΑΣΗ
	ΔΡΟΜΟΣ ΜΕ ΑΣΦΑΛΤΟΣΤΡΩΣΗ
	ΧΩΜΑΤΟΔΡΟΜΟΣ
	ΥΨΟΜΕΤΡΙΚΟ ΣΗΜΕΙΟ
	ΦΡΕΑΤΙΑ
	ΚΟΛΩΝΑ ΔΕΗ-ΟΤΕ
	ΚΟΛΩΝΕΣ ΦΩΤΙΣΜΟΥ
	ΚΤΙΡΙΟ
	ΜΑΝΔΡΟΤΟΙΧΟΣ
	ΚΥΤΚΑΙΔΩΜΑ - ΚΑΓΚΕΛΟΠΟΡΤΑ
	ΔΕΝΤΡΟ
	1η ΑΝΑΘΕΩΡΗΣΗ

1	ΕΦΑΡΜΟΓΗΣ			22/09/2023
0	ΕΦΑΡΜΟΓΗΣ			04/07/2023
ΑΝΑΘΕΩΡΗΣΗ (REVISION)		ΜΕΛΕΤΗ (STUDY)	ΕΛΕΓΧΟΣ (CHECK)	ΕΓΚΡΙΣΗ (APPROVED)
ΕΡΓΟ (PROJECT)		ΠΑΡΑΛΛΑΓΗ Γ.Μ. 400 kV "ΛΑΡΥΜΝΑΣ - ΚΥΤ ΑΛΙΒΕΡΙΟΥ " (ΤΜΗΜΑ ΑΥΛΙΔΑ- ΑΦΡΑΤΙ) ΠΕΡΙΕ ΤΟΥ ΠΟΤΑΜΟΥ ΛΗΛΑΝΤΑ		
ΘΕΣΗ (LOCATION)		ΔΗΜΟΣ ΧΑΛΚΙΔΕΩΝ - Δ.Ε. ΛΗΛΑΝΤΙΩΝ ΟΔΟΣ ΜΥΤΙΚΑ		
ΘΕΜΑ (SUBJECT)		ΜΕΛΕΤΗ ΕΦΑΡΜΟΓΗΣ ΓΕΝΙΚΗ ΟΡΙΖΟΝΤΙΟΓΡΑΦΙΑ ΚΑΛΩΔΙΑΚΗΣ ΟΔΕΥΣΗΣ		
		ΜΕΛΕΤΗΤΗΣ	ΣΥΝΤΑΣΗ	Π. ΘΕΟΔΩΡΑΚΟΠΟΥΛΟΣ (ΑΤΜ)
		ΜΕΛΕΤΗ ΑΕΜΕ - ΣΥΜΒΟΥΛΟΙ ΜΗΧΑΝΙΚΟΙ		Κ. ΒΕΛΟΥΔΟΥ (ΑΤΜ)
		ΕΛΕΓΧΟΣ		Δ. Δ. ΚΟΥΤΥΖΑΣ (Πολ. Μηχ.)
		ΑΝΑΔΟΧΟΣ	ΕΛΛΗΝΙΚΑ ΚΑΛΩΔΙΑ Α.Ε.	
ΔΙΕΥΘΥΝΣΗ ΝΕΩΝ ΕΡΓΩΝ ΜΕΤΑΦΟΡΑΣ ΤΟΜΕΑΣ ΜΕΛΕΤΩΝ ΓΡΑΜΜΩΝ ΜΕΤΑΦΟΡΑΣ		ΗΜΕΡ/ΝΙΑ (DATE)	22/09/2023	
		ΚΑΛΩΔΙΑ (SCALE)	ΑΡΙΘΜΟΣ ΣΧΕΔΙΟΥ (DR. NUMBER)	
		1:1000	O-01 1 από 5	

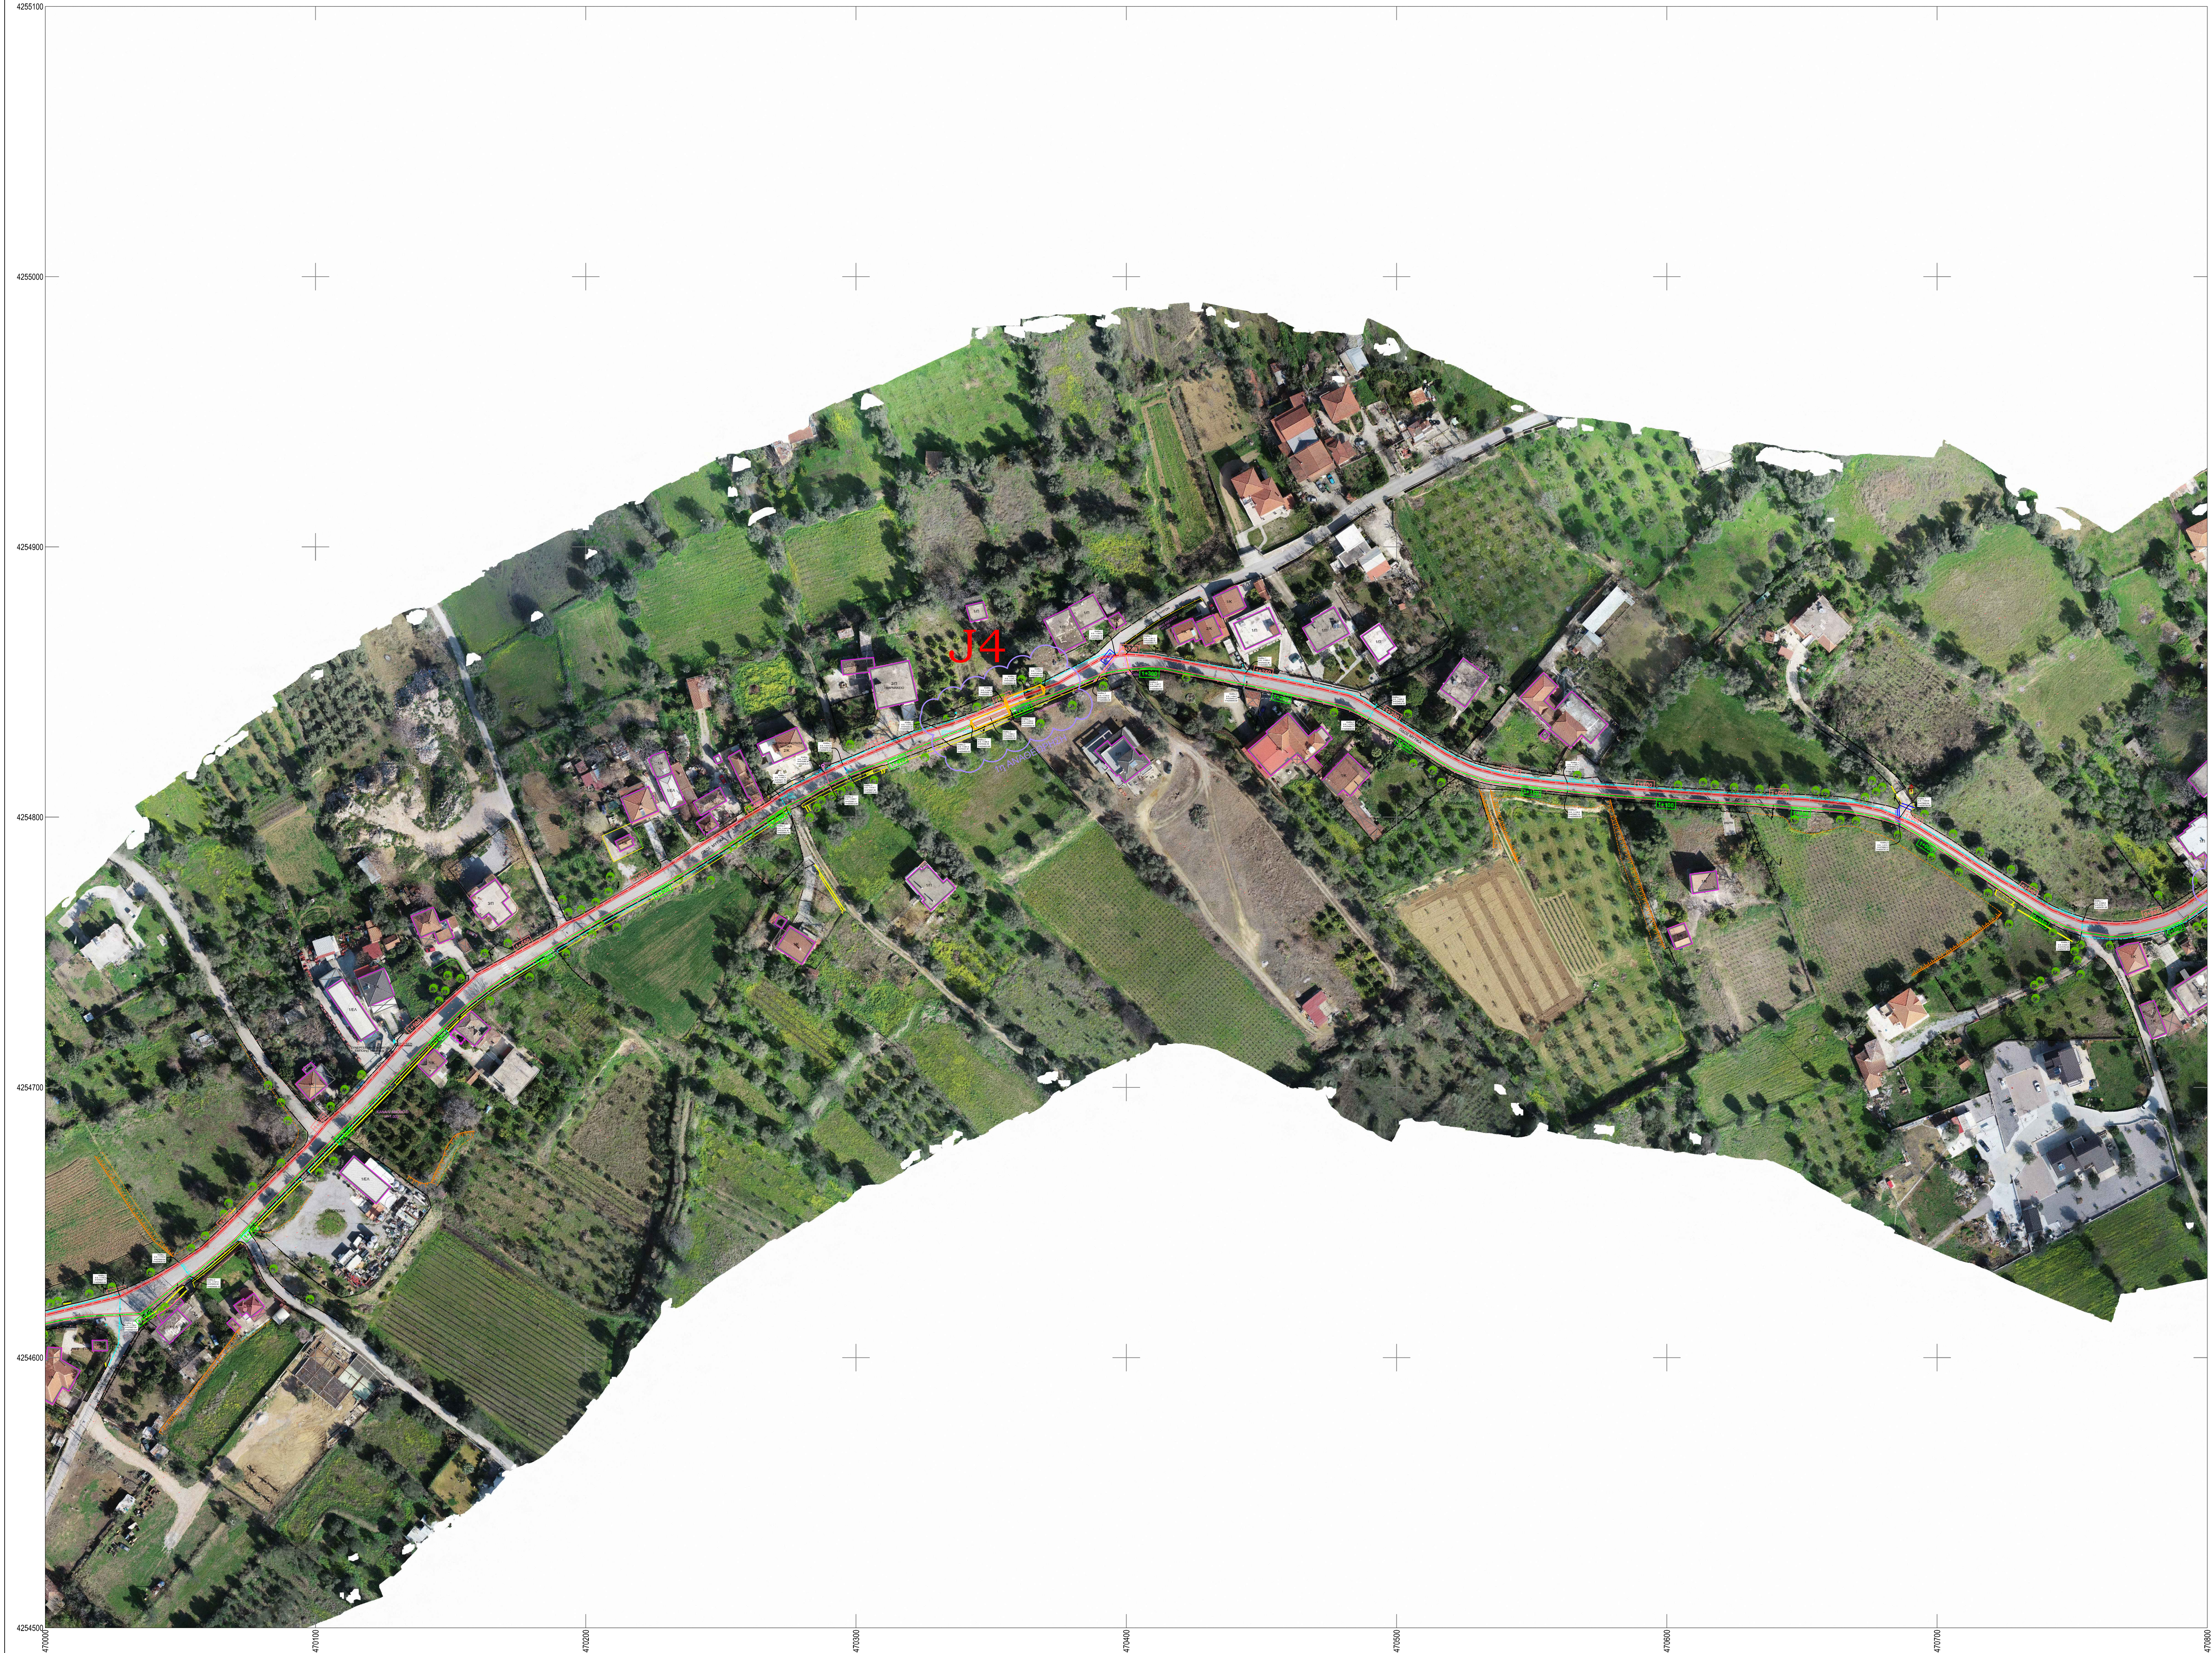

ΚΛΕΙΔΑ

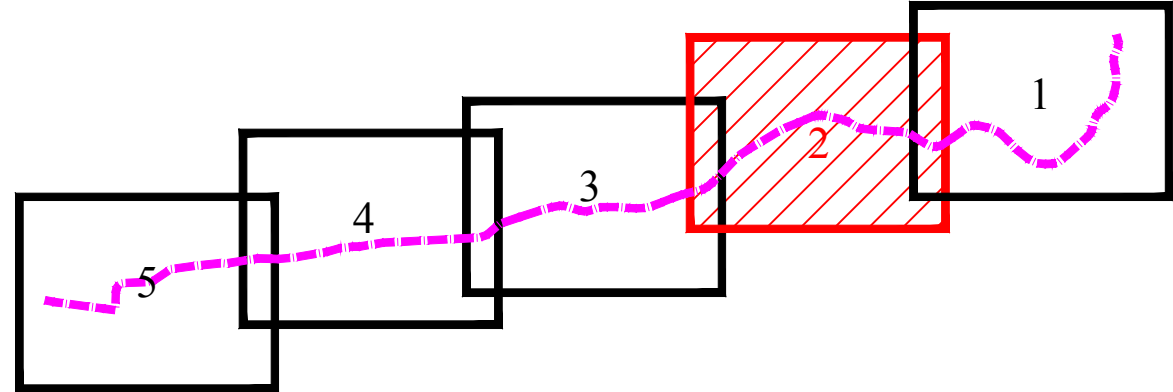

ΣΤΟΙΧΕΙΑ ΕΞΑΡΤΗΣΗΣ ΤΟΠΟΓΡΑΦΙΚΟΥ ΔΙΑΓΡΑΜΜΑΤΟΣ

Οι συντεταγμένες στο Τοπογραφικό Διάγραμμα αναφέρονται στο Ελληνικό Γεωδαιτικό Σύστημα Αναφοράς (Ε.Γ.Σ.Α. '87). Η εξάρτηση στο Ε.Γ.Σ.Α. '87 πραγματοποιήθηκε με παρατηρήσεις που διεξήχθησαν την 05/03/2022, με τη χρήση δεδομένων που ελήφθησαν από μόνιμο δορυφορικό σταθμό αναφοράς του δικτύου SmartNet με κωδικό HALK. Εφαρμόστηκε η μέθοδος κινηματικού εντοπισμού θέσης (RTK).


ΥΠΟΜΝΗΜΑ ΣΥΜΒΟΛΩΝ

- | | |
|--|---------------------------|
| | ΟΔΕΥΣΗ ΣΚΑΜΜΑΤΟΣ ΚΛΑΔΟΣ 1 |
| | ΟΔΕΥΣΗ ΣΚΑΜΜΑΤΟΣ ΚΛΑΔΟΣ 2 |
| | ΧΙΛΙΟΜΕΤΡΗΣΗ ΚΛΑΔΟΥ 1 |
| | ΧΙΛΙΟΜΕΤΡΗΣΗ ΚΛΑΔΟΥ 2 |
| | ΛΑΚΚΟΣ ΣΥΝΔΕΣΜΟΥ |
| | ΣΚΑΜΑ AS BUILT |
| | ΦΥΣΙΚΟ ΠΡΑΝΕΣ |
| | ΣΥΡΜΑΤΟΠΕΡΙΦΡΑΣΗ |
| | ΔΡΟΜΟΣ |
| | ΜΕ ΑΣΦΑΛΤΟΣΤΡΩΣΗ |
| | ΧΩΜΑΤΟΔΡΟΜΟΣ |
| | ΥΨΟΜΕΤΡΙΚΟ ΣΗΜΕΙΟ |
| | ΦΡΕΑΤΙΑ |
| | ΚΟΛΩΝΑ ΔΕΗ-ΟΤΕ |
| | ΚΟΛΩΝΕΣ ΦΟΤΙΣΜΟΥ |
| | ΚΤΙΡΙΟ |
| | ΜΑΝΔΡΟΤΟΙΧΟΣ |
| | ΚΥΤΚΑΙΔΩΜΑ - ΚΑΓΚΕΛΟΠΟΡΤΑ |
| | ΔΕΝΤΡΟ |
| | 1η ΑΝΑΘΕΩΡΗΣΗ |

1	ΕΦΑΡΜΟΓΗΣ			22/09/2023
0	ΕΦΑΡΜΟΓΗΣ			04/07/2023
ΑΝΑΘΕΩΡΗΣΗ (REVISION)		ΜΕΛΕΤΗ (STUDY)	ΕΛΕΓΧΟΣ (CHECK)	ΕΓΚΡΙΣΗ (APPROVED)
ΕΡΓΟ (PROJECT)		ΠΑΡΑΛΛΑΓΗ Γ.Μ. 400 kV "ΛΑΡΥΜΝΑΣ - ΚΥΤ ΑΛΙΒΕΡΙΟΥ " (ΤΜΗΜΑ ΑΥΛΙΔΑ- ΑΦΡΑΤΙ) ΠΕΡΙΕ ΤΟΥ ΠΟΤΑΜΟΥ ΛΗΛΑΝΤΑ		
ΘΕΣΗ (LOCATION)	ΔΗΜΟΣ ΧΑΛΚΙΔΕΩΝ - Δ.Ε. ΛΗΛΑΝΤΙΩΝ ΟΔΟΣ ΜΥΤΙΚΑ			
ΘΕΜΑ (SUBJECT)	ΜΕΛΕΤΗ ΕΦΑΡΜΟΓΗΣ ΓΕΝΙΚΗ ΟΡΙΖΟΝΤΙΟΓΡΑΦΙΑ ΚΑΛΩΔΙΑΚΗΣ ΟΔΕΥΣΗΣ			
 MELETTI Co. <i>Engineering with Values</i>		ΣΥΝΤΑΣΗ	Π. ΘΕΟΔΩΡΑΚΟΠΟΥΛΟΣ (ΑΤΜ)	
ΜΕΛΕΤΗ ΑΕΜΕ - ΣΥΜΒΟΥΛΟΙ ΜΗΧΑΝΙΚΟΙ		ΕΛΕΓΧΟΣ	Κ. ΒΕΛΟΥΚΟΥ (ΑΤΜ)	
			Δ. Δ. ΚΟΤΟΥΖΑΣ (Πολ. Μηχ.)	
 HELLENIC CABLES		ΕΛΛΗΝΙΚΑ ΚΑΛΩΔΙΑ Α.Ε.		
ΔΙΕΥΘΥΝΣΗ ΝΕΩΝ ΕΡΓΩΝ ΜΕΤΑΦΟΡΑΣ ΤΟΜΕΑΣ ΜΕΛΕΤΩΝ ΓΡΑΜΜΩΝ ΜΕΤΑΦΟΡΑΣ		ΗΜΕΡ/ΝΙΑ (DATE)	22/09/2023	
		ΚΑΛΩΔΙΑ (SCALE)	ΑΡΙΘΜΟΣ ΣΧΕΔΙΟΥ (DR. NUMBER)	
		1:1000	O-01 2 από 5	



ΚΛΕΙΔΑ

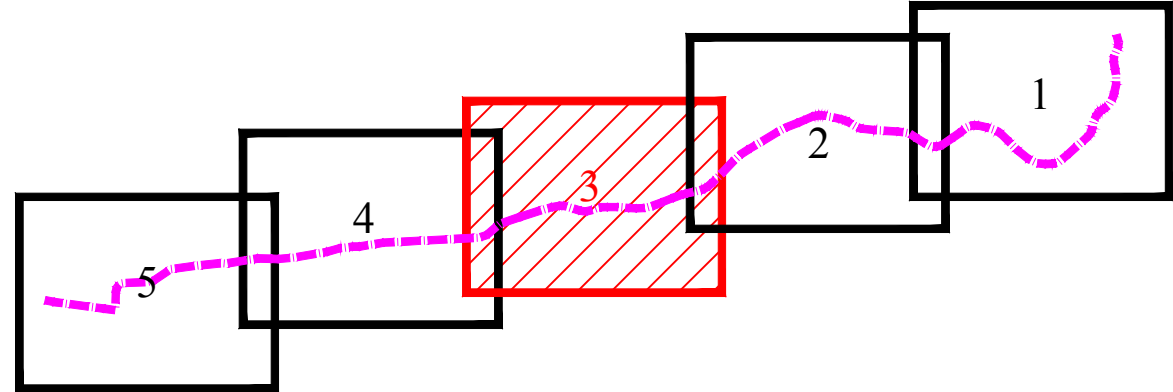

ΣΤΟΙΧΕΙΑ ΕΞΑΡΤΗΣΗΣ ΤΟΠΟΓΡΑΦΙΚΟΥ ΔΙΑΓΡΑΜΜΑΤΟΣ

Οι συντεταγμένες στο Τοπογραφικό Διάγραμμα αναφέρονται στο Ελληνικό Γεωδαπικό Σύστημα Αναφοράς (Ε.Γ.Σ.Α. '87). Η εξάρτηση στο Ε.Γ.Σ.Α. '87 πραγματοποιήθηκε με παρατηρήσεις που διεξήχθησαν την 05/03/2022, με τη χρήση δεδομένων που ελήφθησαν από μόνιμο δορυφορικό σταθμό αναφοράς του δικτύου SmartNet με κωδικό HALK. Εφαρμόστηκε η μέθοδος κινηματικού εντοπισμού θέσης (RTK).


ΥΠΟΜΝΗΜΑ ΣΥΜΒΟΛΩΝ

- ΟΔΕΥΣΗ ΣΚΑΜΜΑΤΟΣ ΚΛΑΔΟΣ 1
- ΟΔΕΥΣΗ ΣΚΑΜΜΑΤΟΣ ΚΛΑΔΟΣ 2
- ΧΙΛΙΟΜΕΤΡΗΣΗ ΚΛΑΔΟΥ 1
- ΧΙΛΙΟΜΕΤΡΗΣΗ ΚΛΑΔΟΥ 2
- ΛΑΚΚΟΣ ΣΥΝΔΕΣΜΟΥ
- ΣΚΑΜΑ AS BUILT
- ΦΥΣΙΚΟ ΠΡΑΝΕΣ
- ΣΥΡΜΑΤΟΠΕΡΙΦΡΑΣΗ
- ΔΡΟΜΟΣ ΜΕ ΑΣΦΑΛΤΟΣΤΡΩΣΗ
- ΧΩΜΑΤΟΔΡΟΜΟΣ
- ΥΨΟΜΕΤΡΙΚΟ ΣΗΜΕΙΟ
- ΦΡΕΑΤΙΑ
- ΚΟΛΩΝΑ ΔΕΗ-ΟΤΕ
- ΚΟΛΩΝΕΣ ΦΩΤΙΣΜΟΥ
- ΚΤΙΡΙΟ
- ΜΑΝΔΡΟΤΟΙΧΟΣ
- ΚΥΤΚΑΙΔΩΜΑ - ΚΑΓΚΕΛΟΠΟΡΤΑ
- ΔΕΝΤΡΟ
- 1η ΑΝΑΘΕΩΡΗΣΗ

1	ΕΦΑΡΜΟΓΗΣ			22/09/2023
0	ΕΦΑΡΜΟΓΗΣ			04/07/2023
ΑΝΑΘΕΩΡΗΣΗ (REVISION)		ΜΕΛΕΤΗ (STUDY)	ΕΛΕΓΧΟΣ (CHECK)	ΕΓΚΡΙΣΗ (APPROVED)
				ΗΜΕΡ/ΝΙΑ (DATE)
ΕΡΓΟ (PROJECT)	ΠΑΡΑΛΛΑΓΗ Γ.Μ. 400 kV "ΛΑΡΥΜΝΑΣ - ΚΥΤ ΑΛΙΒΕΡΙΟΥ " (ΤΜΗΜΑ ΑΥΛΙΔΑ- ΑΦΡΑΤΙ) ΠΕΡΙΕ ΤΟΥ ΠΟΤΑΜΟΥ ΛΗΛΑΝΤΑ			
ΘΕΣΗ (LOCATION)	ΔΗΜΟΣ ΧΑΛΚΙΔΕΩΝ - Δ.Ε. ΛΗΛΑΝΤΙΩΝ ΟΔΟΣ ΜΥΤΙΚΑ			
ΘΕΜΑ (SUBJECT)	ΜΕΛΕΤΗ ΕΦΑΡΜΟΓΗΣ ΓΕΝΙΚΗ ΟΡΙΖΟΝΤΙΟΓΡΑΦΙΑ ΚΑΛΩΔΙΑΚΗΣ ΟΔΕΥΣΗΣ			
ΜΕΛΕΤΗΤΗΣ		ΣΥΝΤΑΣΗ	Π. ΘΕΟΔΩΡΑΚΟΠΟΥΛΟΣ (ΑΤΜ)	
ΜΕΛΕΤΗ ΑΕΜΕ - ΣΥΜΒΟΥΛΟΙ ΜΗΧΑΝΙΚΟΙ			Κ. ΒΕΛΟΥΚΟΥ (ΑΤΜ)	
		ΕΛΕΓΧΟΣ	Δ. Δ. ΚΟΥΤΟΥΡΑΣ (Ποα. Μηχ.)	
ΑΝΑΔΟΧΟΣ				
ΕΛΛΗΝΙΚΑ ΚΑΛΩΔΙΑ Α.Ε.				
ΔΙΕΥΘΥΝΣΗ ΝΕΩΝ ΕΡΓΩΝ ΜΕΤΑΦΟΡΑΣ ΤΟΜΕΑΣ ΜΕΛΕΤΩΝ ΓΡΑΜΜΩΝ ΜΕΤΑΦΟΡΑΣ		ΗΜΕΡ/ΝΙΑ (DATE)	22/09/2023	
		ΚΑΛΩΔΙΑ (SCALE)	ΑΡΙΘΜΟΣ ΣΧΕΔΙΟΥ (DR. NUMBER)	
		1:1000	Ο-01 3 από 5	



ΚΛΕΙΔΑ

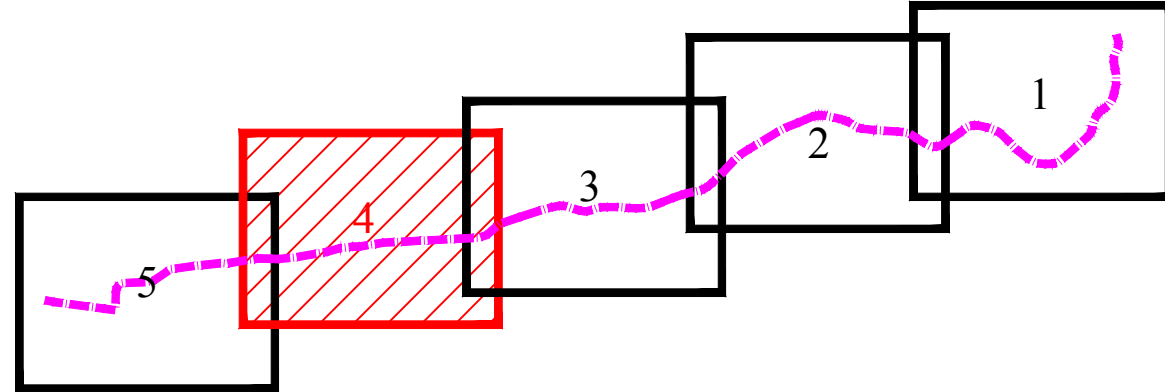

ΣΤΟΙΧΕΙΑ ΕΞΑΡΤΗΣΗΣ ΤΟΠΟΓΡΑΦΙΚΟΥ ΔΙΑΓΡΑΜΜΑΤΟΣ

Οι συντεταγμένες στο Τοπογραφικό Διάγραμμα αναφέρονται στο Ελληνικό Γεωδαιτικό Σύστημα Αναφοράς (Ε.Γ.Σ.Α. '87). Η εξάρτηση στο Ε.Γ.Σ.Α. '87 πραγματοποιήθηκε με παρατηρήσεις που διεξήχθησαν την 05/03/2022, με τη χρήση δεδομένων που ελήφθησαν από μόνιμο δορυφορικό σταθμό αναφοράς του δικτύου SmartNet με κωδικό HALK. Εφαρμόστηκε η μέθοδος κινηματικού εντοπισμού θέσης (RTK).

ΥΠΟΜΝΗΜΑ ΣΥΜΒΟΛΩΝ

- | | |
|--|---------------------------|
| | ΟΔΕΥΣΗ ΣΚΑΜΜΑΤΟΣ ΚΛΑΔΟΣ 1 |
| | ΟΔΕΥΣΗ ΣΚΑΜΜΑΤΟΣ ΚΛΑΔΟΣ 2 |
| | ΧΙΛΙΟΜΕΤΡΗΣΗ ΚΛΑΔΟΥ 1 |
| | ΧΙΛΙΟΜΕΤΡΗΣΗ ΚΛΑΔΟΥ 2 |
| | ΛΑΚΚΟΣ ΣΥΝΔΕΣΜΟΥ |
| | ΣΚΑΜΑ AS BUILT |
| | ΦΥΣΙΚΟ ΠΡΑΝΕΣ |
| | ΣΥΡΜΑΤΟΠΕΡΙΦΡΑΣΗ |
| | ΔΡΟΜΟΣ |
| | ΜΕ ΑΣΦΑΛΤΟΣΤΡΩΣΗ |
| | ΧΩΜΑΤΟΔΡΟΜΟΣ |
| | ΥΨΟΜΕΤΡΙΚΟ ΣΗΜΕΙΟ |
| | ΦΡΕΑΤΙΑ |
| | ΚΟΛΩΝΑ ΔΕΗ-ΟΤΕ |
| | ΚΟΛΩΝΕΣ ΦΟΤΙΣΜΟΥ |
| | ΚΤΙΡΙΟ |
| | ΜΑΝΑΡΟΤΟΙΧΟΣ |
| | ΚΥΤΚΑΙΔΩΜΑ - ΚΑΓΚΕΛΟΠΟΡΤΑ |
| | ΔΕΝΤΡΟ |
| | 1η ΑΝΑΘΕΩΡΗΣΗ |

1	ΕΦΑΡΜΟΓΗΣ			22/09/2023
0	ΕΦΑΡΜΟΓΗΣ			04/07/2023
ΑΝΑΘΕΩΡΗΣΗ (REVISION)		ΜΕΛΕΤΗ (STUDY)	ΕΛΕΓΧΟΣ (CHECK)	ΕΓΚΡΙΣΗ (APPROVED)
ΕΡΓΟ (PROJECT)		ΠΑΡΑΛΛΑΓΗ Γ.Μ. 400 ΚV "ΛΑΡΥΜΝΑΣ - ΚΥΤ ΑΛΙΒΕΡΙΟΥ " (ΤΜΗΜΑ ΑΥΛΙΔΑ- ΑΦΡΑΤΙ) ΠΕΡΙΕ ΤΟΥ ΠΟΤΑΜΟΥ ΛΗΛΑΝΤΑ		
ΘΕΣΗ (LOCATION)	ΔΗΜΟΣ ΧΑΛΚΙΔΕΩΝ - Δ.Ε. ΛΗΛΑΝΤΙΩΝ ΟΔΟΣ ΜΥΤΙΚΑ			
ΘΕΜΑ (SUBJECT)	ΜΕΛΕΤΗ ΕΦΑΡΜΟΓΗΣ ΓΕΝΙΚΗ ΟΡΙΖΟΝΤΙΟΓΡΑΦΙΑ ΚΑΛΩΔΙΑΚΗΣ ΟΔΕΥΣΗΣ			
 ΜΕΛΕΤΗΤΗΣ ΜΕΛΕΤΗ ΑΕΜΕ - ΣΥΜΒΟΥΛΟΙ ΜΗΧΑΝΙΚΟΙ		ΣΥΝΤΑΣΗ	Π. ΘΕΟΔΩΡΑΚΟΠΟΥΛΟΣ (ΑΤΜ)	
		ΕΛΕΓΧΟΣ	Δ. Δ. ΚΟΥΤΟΥΖΑΣ (Πολ. Μηχ.)	
 ΑΝΑΔΟΧΟΣ ΕΛΛΗΝΙΚΑ ΚΑΛΩΔΙΑ Α.Ε.				
ΔΙΕΥΘΥΝΣΗ ΝΕΩΝ ΕΡΓΩΝ ΜΕΤΑΦΟΡΑΣ ΤΟΜΕΑΣ ΜΕΛΕΤΩΝ ΓΡΑΜΜΩΝ ΜΕΤΑΦΟΡΑΣ		ΗΜΕΡ/ΝΙΑ (DATE)	22/09/2023	
		ΚΑΛΩΔΙΑ (SCALE)	ΑΡΙΘΜΟΣ ΣΧΕΔΙΟΥ (DR. NUMBER)	
		1:1000	Ο-01 4 από 5	

