




ΕΛΛΗΝΙΚΗ ΔΗΜΟΚΡΑΤΙΑ

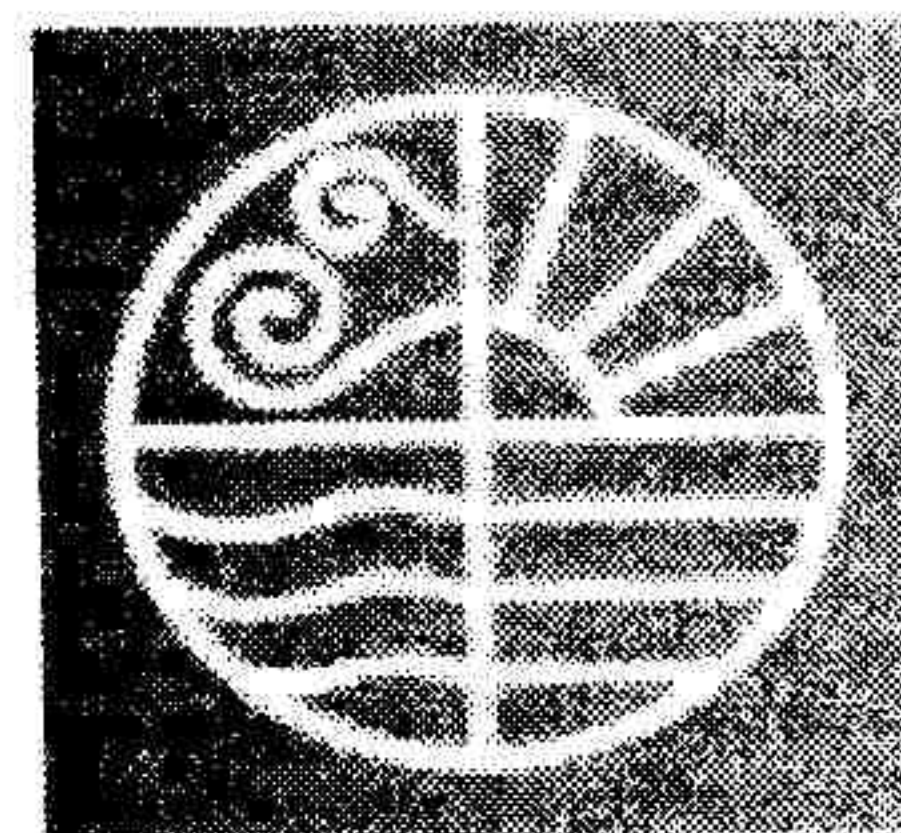

ΥΠΟΥΡΓΕΙΟ
ΠΕΡΙΒΑΛΛΟΝΤΟΣ
ΕΝΕΡΓΕΙΑΣ &
ΚΛΙΜΑΤΙΚΗΣ
ΑΛΛΑΓΗΣ

ΥΠΟΥΡΓΟΣ

**ΓΡΑΦΕΙΟ
ΚΟΙΝΟΒΟΥΛΕΥΤΙΚΟΥ ΕΛΕΓΧΟΥ**

**Αθήνα 11/4/2013
Αρ.Πρωτ: 1170 β**

12 ΑΠΡ. 2013

**Αμαλιάδος 17 – Αμπελόκηποι
115 23 - Αθήνα
Τηλ. 210 64 00 015
Fax. 210 64 29 137
E-mail: vcouli1@prv.ypeka.gr**

**ΠΡΟΣ τη
✓ ΒΟΥΛΗ ΤΩΝ ΕΛΛΗΝΩΝ
Τμήμα Ερωτήσεων**

ΚΟΙΝ:

- 1. Βουλευτές κ. κ.
- Τέρενς –Νικόλαο Κουϊκ
- Παύλο Χαϊκάλη**
- 2. Υπουργείο Ανάπτυξης, Αντ/τητας
Υποδομών, Μεταφορών & Δικτύων
Γραφείο Υπουργού**
- 3. Υπουργείο Εσωτερικών
Γραφείο Υπουργού**

Θέμα : « Απάντηση σε Ερώτηση »

Σχετ: Η με αρ. πρωτ. 8690/20-03-2013 Ερώτηση

Σε απάντηση της Ερώτησης με αρ. πρωτ. 8690/20-03- 2013 που κατατέθηκε στη Βουλή των Ελλήνων από τους Βουλευτές κ. κ. Τέρενς –Νικόλαο Κουϊκ και Παύλο Χαϊκάλη επισυνάπτουμε για πληρέστερη ενημέρωση της Βουλής, το υπ' αριθμ. πρωτ. 167119/1-4-2013 έγγραφο της Ειδικής Υπηρεσίας Περιβάλλοντος (ΕΥΠΕ)/ΥΠΕΚΑ, καθώς και το υπ' αριθμ. πρωτ. Δ15/Γ/6910/8-4-2013 έγγραφο της Διεύθυνσης Οργάνωσης της Γενικής Γραμματείας Ενέργειας και Κλιματικής Αλλαγής/ ΥΠΕΚΑ. Σημειώνεται ότι για τη Μελέτη Περιβαλλοντικών Επιπτώσεων που αφορά στο αναφερόμενο στην Ερώτηση έργο και η

✓ J

οποία είχε διαβιβαστεί στο οικείο τότε Νομαρχιακό Συμβούλιο προς δημοσιοποίηση, λόγω του μεγάλου όγκου και της μορφής των στοιχείων που περιέχει, γεγονός που συνεπάγεται πολύ μεγάλη κατανάλωση αναλώσιμων υλικών, κρίναμε σκόπιμο, να μην τη διαβιβάσουμε. Σε κάθε περίπτωση θα είναι διαθέσιμη στην Ειδική Υπηρεσία Περιβάλλοντος για οποιοδήποτε πρόσωπο ή φορέα επιθυμεί να λάβει γνώση. Εφόσον οι κ.κ. Βουλευτές επιθυμούν οπωσδήποτε να την διαβιβάσουμε, παρακαλούμε να μας ενημερώσετε, προκειμένου να ζητήσουμε από τις Υπηρεσίες του ΥΠΕΚΑ την αναπαραγωγή αντιγράφων της.

Συνημμένα:

-Το α.π. 167119/1-4-13 έγγραφο ΕΥΠΕ (σελ.10)

-Το α. π. Δ15/Γ/6910/8-4-13 έγγραφο Γεν.Γραμ.Ενέργειας & κλ.Αλλαγής (σελ.29)


Σελίδες απάντησης:2
Σελίδες συνημμένων:39
Σύνολο Σελίδων:41

Ο ΥΠΟΥΡΓΟΣ

ΕΥΑΓΓΕΛΟΣ ΛΙΒΙΕΡΑΤΟΣ

ΑΚΡΙΒΕΣ ΑΝΤΙΓΡΑΦΟ

Δόμνα Ξωτηριάδου

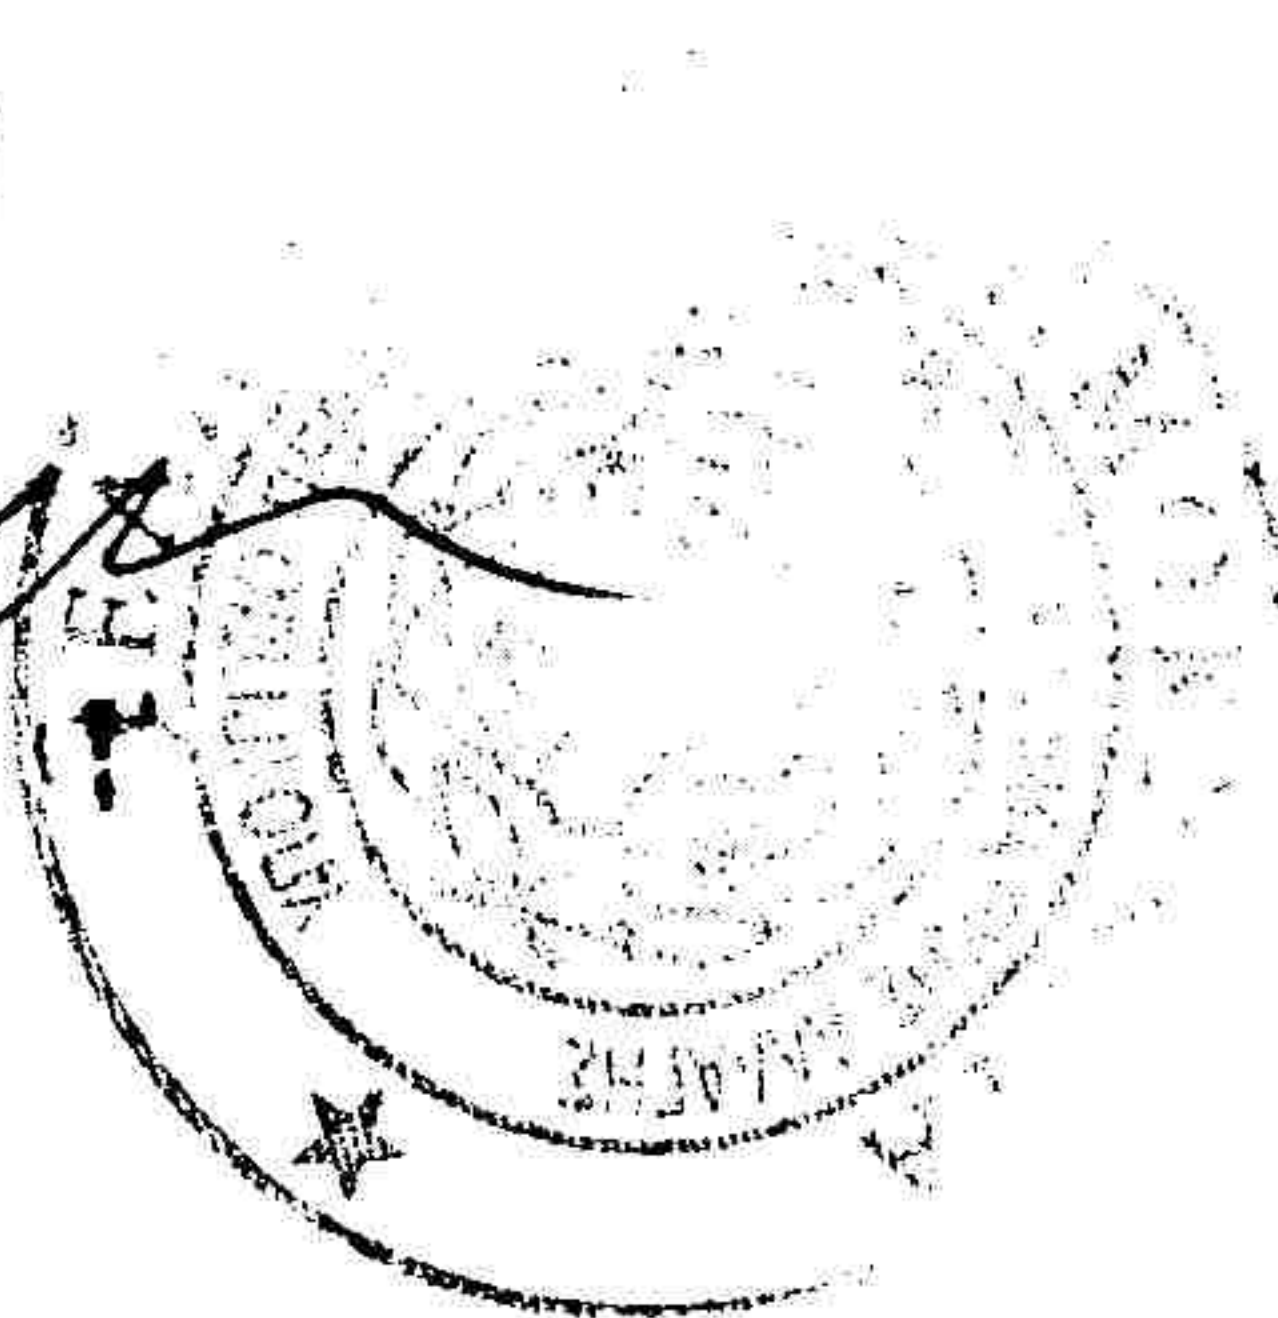



**ΕΛΛΗΝΙΚΗ ΔΗΜΟΚΡΑΤΙΑ
ΥΠΟΥΡΓΕΙΟ ΠΕΡΙΒΑΛΛΟΝΤΟΣ, ΕΝΕΡΓΕΙΑΣ
& ΚΛΙΜΑΤΙΚΗΣ ΑΛΛΑΓΗΣ
ΓΕΝΙΚΗ ΔΙΕΥΘΥΝΣΗ ΠΕΡΙΒΑΛΛΟΝΤΟΣ
ΕΥΠΕ**

(ΕΙΔΙΚΗ ΥΠΗΡΕΣΙΑ ΠΕΡΙΒΑΛΛΟΝΤΟΣ)

ΤΜΗΜΑ Α'

Ταχ. Δ/ση : Λ. Αλεξάνδρας 11
Τ.Κ. : 114 73
Πληροφορίες : Κ. Γιαβής
Τηλέφωνο : 210 6417962
F.A.X. : 210 6430637

Αθήνα, 1 Απριλίου 2013

Α.Π. 167119

ΠΡΟΣ: ΥΠΕΚΑ

Γραφείο Κοινοβουλευτικού
Ελέγχου

Θέμα : Ερώτηση Βουλής σχετικά με την κατασκευή υποβρύχιου καλωδίου στον κόλπο του Μαραθώνα

Σχετ. : Το υπ' αρ. 1170β/22.3.13 έγγραφό σας με συνημμένη την υπ. αρ. 8690/20.3.13 Ερώτηση Βουλής (α.π. ΕΥΠΕ/ΥΠΕΚΑ 167119/22.3.13).

Σε απάντηση της υπ. αρ. 8690/20.3.13 Ερώτησης Βουλής, με αντικείμενο την εγκατάσταση υποβρύχιου καλωδίου για τη μεταφορά της παραγόμενης αιολικής ενέργειας από την Εύβοια και σε ό,τι αφορά στις αρμοδιότητες της ΕΥΠΕ/ΥΠΕΚΑ, σας γνωρίζουμε ότι από την Υπηρεσία μας έχει εκδοθεί η υπ' αρ. οικ. 140788/12.6.2009 ΚΥΑ Έγκρισης Περιβαλλοντικών Όρων (ΕΠΟ) για την Γραμμή Μεταφοράς (Γ.Μ.) 150 kV Υποσταθμού (Υ/Σ) Ν. ΜΑΚΡΗΣ – Υ/Σ ΠΟΛΥΠΟΤΑΜΟΥ και την Αναβάθμιση Υ/Σ ΠΟΛΥΠΟΤΑΜΟΥ.

Για το εν λόγω έργο, η ΔΕΗ/ΔΝΕΜ υπέβαλε φάκελο Μελέτης Περιβαλλοντικών Επιπτώσεων (ΜΠΕ), αντίγραφα του οποίου διαβιβάστηκαν στα Νομαρχιακά Συμβούλια (ΝΣ) των ΝΑ Ανατολικής Αττικής και Εύβοιας για δημοσιοποίηση και ενημέρωση του κοινού και στις συναρμόδιες Υπηρεσίες για απόψεις, στα πλαίσια τήρησης της διαδικασίας περιβαλλοντικής αδειοδότησης.

Το εν λόγω έργο, αφορά στην κατασκευή Γ.Μ. συνολικού μήκους 32 χλμ περίπου, αποτελούμενη από υπόγειο, υποβρύχιο και εναέριο τμήμα. Το υπόγειο τμήμα αναπτύσσεται στην περιοχή της Ανατολικής Αττικής και το εναέριο στην περιοχή της Εύβοιας σε μήκος 9 χλμ. περίπου.

Οι συναρμόδιες Υπηρεσίες γνωμοδότησαν θετικά για το έργο. Ειδικότερα, για το υποβρύχιο τμήμα της Γ.Μ., γνωμοδότησαν θετικά η Δ/ση Λιμενικών Υποδομών του Υπ. Εμπορικής Ναυτιλίας, το Γενικό Επιτελείο Ναυτικού καθώς και η Εφορεία Ενάλιων Αρχαιοτήτων. Το ΝΣ της ΝΑ Ανατολικής Αττικής απέρριψε ομόφωνα τη ΜΠΕ του έργου, ενώ το ΝΣ της ΝΑ Εύβοιας γνωμοδότησε θετικά υπό όρους.

Σύμφωνα με τη ΜΠΕ, με την επιλογή της υπόγειας όδευσης της Γ.Μ. από τον Υ/Σ της Ν. Μάκρης έως το σημείο προσαιγιάλωσης στον όρμο του Μαραθώνα (πρώην αμερικάνικη βάση), αποφεύχθηκε η αρχικά προτεινόμενη εναέρια όδευση από την προστατευόμενη περιοχή του Πεντελικού Όρους με σημαντικά περιβαλλοντικά οφέλη για την περιοχή. Επίσης, σύμφωνα την ως άνω ΜΠΕ, με τη λειτουργία της προτεινόμενης γραμμής μεταφοράς και την αναβάθμιση του Υ/Σ Πολυπόταμου θα βελτιωθεί η αξιοπιστία και η σταθερότητα του Συστήματος Μεταφοράς της περιοχής της Ν. Εύβοιας και παράλληλα θα πραγματοποιηθεί με ομαλό τρόπο η απορρόφηση των ενεργειακών φορτίων από τους αιολικούς σταθμούς της Ν. Εύβοιας.

Σημειώνεται ότι η προτεινόμενη Γραμμή Μεταφοράς αποτελεί συγκεκριμένο έργο και όχι σχέδιο ή πρόγραμμα ώστε να απαιτείται η τήρηση των διατάξεων της ΚΥΑ 107017/2006.


Ο ΠΡΟΪΣΤΑΜΕΝΟΣ ΤΗΣ ΕΥΠΕ/ΥΠΕΚΑ
Ε. ΤΟΛΕΡΗΣ

ΣΥΝΗΜΜΕΝΑ

ΚΥΑ ΕΠΟ 140788/12.6.09

ΕΣΩΤΕΡΙΚΗ ΔΙΑΝΟΜΗ

1. ΕΥΠΕ
2. Χρον. Αρχείο
3. Τμήμα Α'
4. Κ. Γιαβής

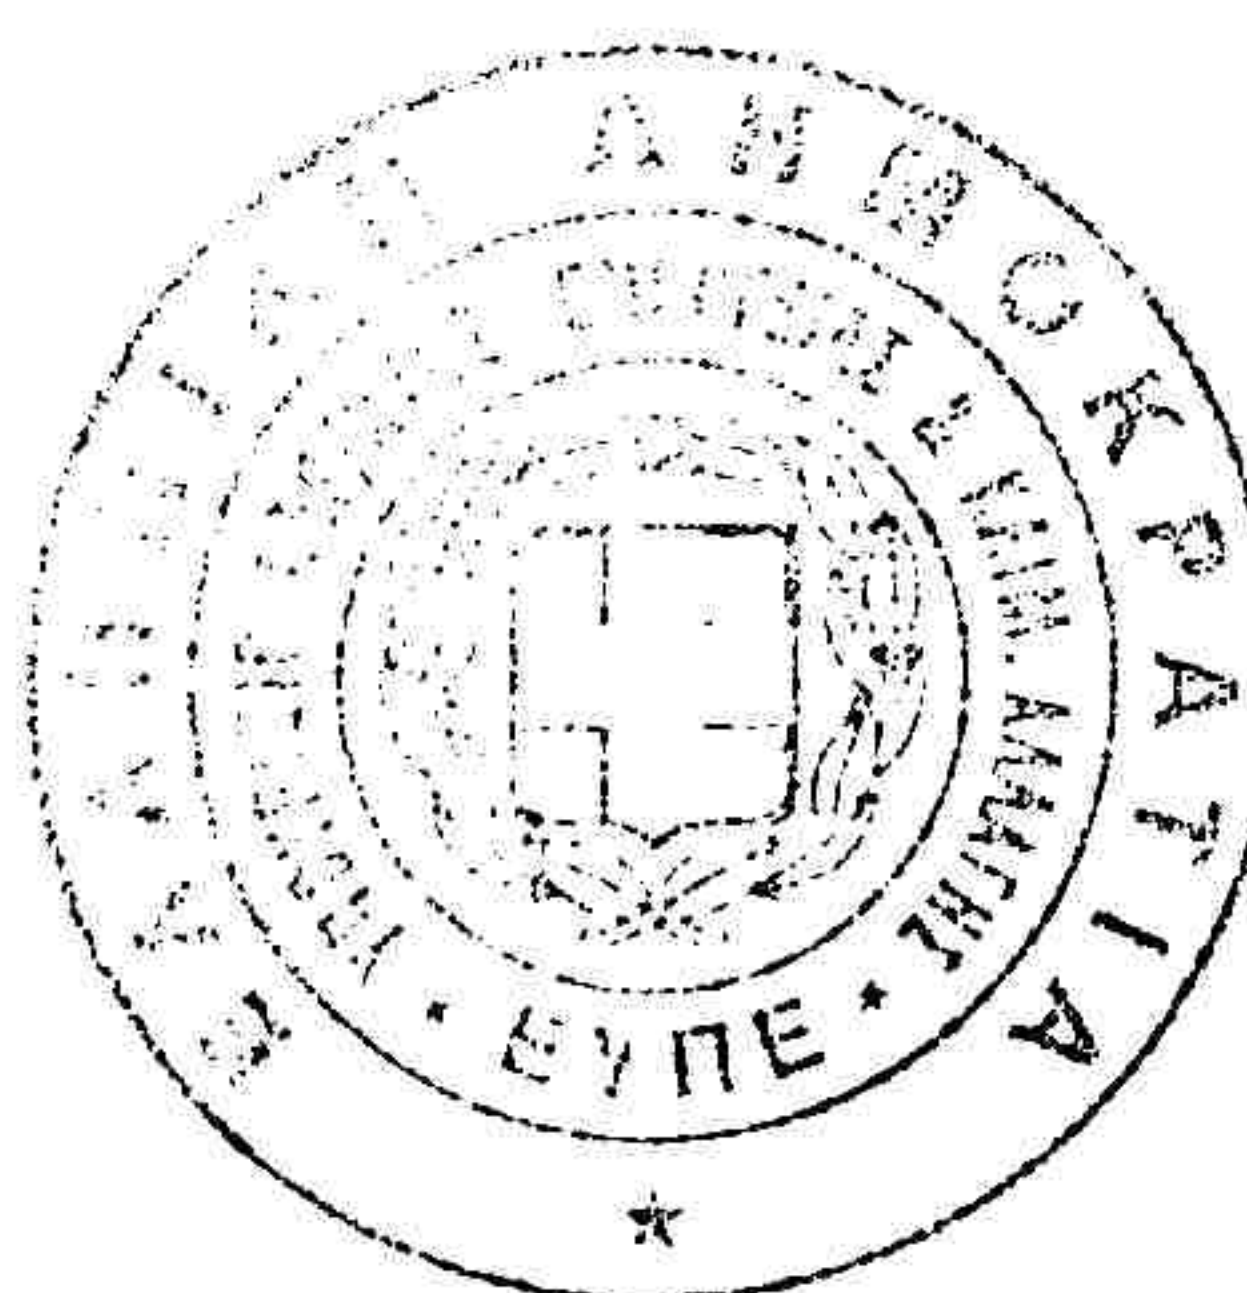

ΑΚΡΙΒΕΣ ΑΝΤΙΓΡΑΦΟ

Β. ΜΕΓΚΟΥΛΑΣ



ΕΛΛΗΝΙΚΗ ΔΗΜΟΚΡΑΤΙΑ
ΥΠΟΥΡΓΕΙΟ ΠΕ.ΧΩ.Δ.Ε.
ΓΕΝΙΚΗ ΔΙΕΥΘΥΝΣΗ ΠΕΡΙΒΑΛΛΟΝΤΟΣ
ΕΥΠΕ

(ΕΙΔΙΚΗ ΥΠΗΡΕΣΙΑ ΠΕΡΙΒΑΛΛΟΝΤΟΣ)

ΤΜΗΜΑ Α'

Ταχ. Δ/ση : Λ. Αλεξάνδρας 11

Τ.Κ. : 114 73

Πληροφορίες : Κ. Γιαβής

Τηλέφωνο : 210 641 7962

Φ.Α.Χ. : 210 643 0637

Αθήνα, 12 Ιουνίου 2009

Α.Π. οικ. 140788

ΠΡΟΣ: ΠΙΝΑΚΑ ΑΠΟΔΕΚΤΩΝ

ΚΟΙΝΗ ΑΠΟΦΑΣΗ:

ΥΠ. ΠΕΧΩΔΕ - ΥΠ. ΑΝΑΠΤΥΞΗΣ – ΥΠ. ΑΓΡΟΤΙΚΗΣ ΑΝΑΠΤΥΞΗΣ & ΤΡΟΦΙΜΩΝ
ΥΠ. ΕΜΠΟΡΙΚΗΣ ΝΑΥΤΙΛΙΑΣ, ΑΙΓΑΙΟΥ & ΝΗΣΙΩΤΙΚΗΣ ΠΟΛΙΤΙΚΗΣ

Θέμα : Έγκριση περιβαλλοντικών όρων για το έργο:
Γραμμή Μεταφοράς 150 kV Υ/Σ Ν. ΜΑΚΡΗΣ – Υ/Σ ΠΟΛΥΠΟΤΑΜΟΥ και
Αναβάθμιση Υ/Σ ΠΟΛΥΠΟΤΑΜΟΥ

Έχοντας υπόψη:

1. Το Ν.1650/86 «για την προστασία του περιβάλλοντος» (ΦΕΚ 160/Α/86), όπως τροποποιήθηκε με το Ν.3010/02 (ΦΕΚ 91/Α/25.04.2002)
2. Το Ν. 998/79 (ΦΕΚ 289/Α/79) περί δασών όπως τροποποιήθηκε και ισχύει.
3. Το Ν. 3028/02 για την προστασία των Αρχαιοτήτων και εν γένει της Πολιτιστικής Κληρονομιάς (ΦΕΚ 153/Α/28.06.2002)
4. Την ΚΥΑ Η.Π. 15393/2332 (ΦΕΚ 1022/Β/5.8.2002) που αναφέρεται στην «κατάταξη δημόσιων και ιδιωτικών έργων και δραστηριοτήτων σε κατηγορίες σύμφωνα με το άρθρο 3 του Ν.1650/1986 όπως αντικαταστάθηκε με το άρθρο 1 του Ν.3010/2002».
5. Την ΚΥΑ 11014/703/Φ104 (ΦΕΚ 332/Β/20.3.2003) «Διαδικασία Προκαταρκτικής Περιβαλλοντικής Εκτίμησης και Αξιολόγησης (Π.Π.Ε.Α.) και Έγκρισης Περιβαλλοντικών Όρων (Ε.Π.Ο.) σύμφωνα με το άρθρο 4 του Ν. 1650/1986 όπως αντικαταστάθηκε με το άρθρο 2 του Ν.3010/2002».
6. Την ΚΥΑ 37111/2021 (ΦΕΚ 1391Β/29.9.03) «Καθορισμός τρόπου ενημέρωσης κοινού κατά τη διαδικασία έγκρισης περιβαλλοντικών όρων των έργων και δραστηριοτήτων».
7. Την ΚΥΑ 3060 (ΦΟΡ) 238 (ΦΕΚ 512/Β/25.04.02) που αναφέρεται σε μέτρα προφύλαξης κοινού από τη λειτουργία διατάξεων εκπομπής ηλεκτρομαγνητικών πεδίων χαμηλών συχνοτήτων.
8. Το Π.Δ. 221/2.7.98 (ΦΕΚ 174/Α/24.7.98) «Σύσταση Ειδικής Υπηρεσίας Περιβάλλοντος στο ΥΠΕΧΩΔΕ» όπως αυτό τροποποιήθηκε με το Π.Δ. 269/7.8.01 (ΦΕΚ 192/Α/27.8.01).
9. Την υπ. αρ. 147/23.1.09 (ΦΕΚ 67 Β) Απόφαση του Πρωθυπουργού και Υπουργού Αγροτικής Ανάπτυξης & Τροφίμων, περί ανάθεσης αρμοδιοτήτων στον Υφυπουργό Μιχ. Παπαδόπουλο.
10. Η υπ. αρ. οικ. 106844/21.08.06 θετική Γνωμοδότηση του Γενικού Δ/ντή Περιβάλλοντος του ΥΠΕΧΩΔΕ.

11. Το υπ' αρ. πρωτ. 23723/11.10.06 έγγραφο της ΔΕΗ Α.Ε με συνημμένη ΜΠΕ του έργου του θέματος (Α.Π. ΕΥΠΕ 108402/11.10.06)
12. Το Α.Π. οικ. 109132/07.11.06 έγγραφο της ΕΥΠΕ με το οποίο διαβιβάστηκε ένα αντίγραφο της ΜΠΕ προς τα Νομαρχιακά Συμβούλια των Ν.Α. Ανατολικής Αττικής και Εύβοιας καθώς και στις συναρμόδιες υπηρεσίες για απόψεις.
13. Το υπ. αρ. 47322/27.11.06 έγγραφο της Δ/νσης Χωροταξίας του ΥΠΕΧΩΔΕ στο οποίο δεν εκφράζεται αντίρρηση για το προτεινόμενο έργο (α.π. ΕΥΠΕ 109817/30.11.06, 110008/08.12.06, 130489/02.07.07).
14. Το υπ' αρ. Δ5-ΗΛ/Α/Φ21/2020/20522/03.11.06 έγγραφο της Δ/νσης Ηλεκτρ/γης του Υπ. Ανάπτυξης, σύμφωνα με το οποίο δεν εκφράζεται αντίρρηση για το έργο (Α.Π. ΕΥΠΕ 109207/10.11.06).
15. Το με Α.Π. ΔΥΓ/139412/23.11.06 έγγραφο της Δ/νσης Υγιεινής & Περιβάλλοντος του Υπουργείου Υγείας & Κοινωνικής Αλληλεγγύης χωρίς αντίρρηση για το προτεινόμενο έργο (Α.Π. ΕΥΠΕ 109698/28.11.06).
16. Το υπ. αρ. 8221.Λ60/19/20.12.06 έγγραφο της Δ/νσης Λιμενικών Υποδομών του Υπ. Εμπορικής Ναυτιλίας χωρίς αντίρρηση για το έργο του θέματος (α.π. ΕΥΠΕ 110435/19.12.06)
17. Το υπ. αρ. Φ.542/1392/10.09.07 έγγραφο της Δ/νσης Α2 του ΓΕΝ χωρίς αντίρρηση για το έργο (α.π. ΕΥΠΕ 133235/25.09.07)
18. Το υπ. αρ. 223248/04.04.07 έγγραφο της Δ/νσης Χωροταξίας και Προστασίας Περιβάλλοντος του Υπουργείου Αγροτικής Ανάπτυξης & Τροφίμων με συνημμένο το υπ. αρ. 86766/6501/26.02.07 έγγραφο της Δ/νσης Αισθητικών Δασών, Δρυμών και Θήρας, στα οποία εκφράζονται θετικές εισηγήσεις-υπό όρους για το έργο (α.π. ΕΥΠΕ 128653/03.05.07, 126716/27.02.07).
19. Το υπ. αρ. ΑΡΧ/Α1/Φ19/44779/1997/27.06.06 έγγραφο της Δ/νσης Προϊστορικών & Κλασικών Αρχαιοτήτων του ΥΠΠΟ που δεν εκφράζεται αντίρρηση για το έργο (α.π. ΕΥΠΕ 105249/28.06.06)
20. Το με α.π. 1430/01.02.07 έγγραφο της 23ης ΕΒΑ όπου δεν εκφράζεται αντίρρηση για το έργο (α.π. ΕΥΠΕ 126024/06.02.07, 109653/24.11.06)
21. Το υπ. αρ. ΑΡΧ/Β1/Φ54/11407/717/30.05.07 έγγραφο της Δ/νσης Βυζαντινών Αρχαιοτήτων του ΥΠΠΟ στο οποίο δεν εκφράζεται αντίρρηση για το έργο (α.π. ΕΥΠΕ 129699/06.06.07)
22. Το με α.π. 5189/22.01.07 έγγραφο της Εφορείας Εναλίων Αρχαιοτήτων του ΥΠΠΟ, που δεν εκφράζεται αντίρρηση για το έργο (α.π. ΕΥΠΕ 126098/07.02.07, 131797/08.08.07)
23. Το υπ. αρ. 3057/07.11.06 έγγραφο της Δ/νσης Περιβάλλοντος της Ν.Α. Εύβοιας με θετική υπό όρους εισήγηση για το έργο του θέματος (α.π. ΕΥΠΕ 109245/10.11.06)
24. Το υπ. αρ. 475/01.12.06 έγγραφο της Νομαρχιακής Επιτροπής της Ν.Α. Εύβοιας με συνημμένη την υπ. αρ. 56 απόφασή της καθώς και το υπ. αρ. 484/01.12.06 έγγραφο του Νομαρχιακού Συμβουλίου της Ν.Α. Εύβοιας με συνημμένη την υπ. αρ. 101 απόφασή του σύμφωνα με τις οποίες γνωμοδοτούν θετικά για τη ΜΠΕ του έργου υπό την προϋπόθεση της πλήρους υπογειοποίησης της προτεινόμενης γραμμής μεταφοράς στην περιοχή της Εύβοιας (α.π. ΕΥΠΕ 109945/06.12.06, 109957/06.12.06).
25. Το υπ. αρ. 1289/22.12.06 έγγραφο της Δ/νση Υποστήριξης της Ν.Α. Ανατολικής Αττικής με συνημμένη την υπ. αρ. 351/06 απόφαση του Νομαρχιακού Συμβουλίου με ομόφωνα αρνητική γνωμοδότηση λόγω μη πληρότητας της ΜΠΕ του έργου (α.π. ΕΥΠΕ 125537/22.01.07, 108261/06.10.06)
26. Το υπ. αρ. 1112/19.03.07 έγγραφο της ΙΑ' ΕΠΚΑ του ΥΠΠΟ με υπό όρους θετική

γνωμοδότηση για το έργο του θέματος (α.π. ΕΥΠΕ 127920/10.04.07)

27. Τα υπ. αρ. 20004/02.01.07 και 21713/08.05.07 έγγραφα της ΔΕΗ/ΔΝΕΜ Α.Ε. με τα οποία διαβιβάστηκαν συμπληρωματικά στοιχεία για την όδευση του υπόγειου καλωδίου στην περιοχή της Ανατολικής Αττικής (α.π. ΕΥΠΕ 125127/08.01.07, 128907/11.05.07)
28. Το υπ. αρ. οικ. 875/15.03.07 έγγραφο του Οργανισμού Αθήνας χωρίς γνωμοδότηση για το έργο (α.π. 127240/15.03.07, 110204/15.12.06)
29. Το υπ. αρ. 23335/11.09.07 έγγραφο της ΔΕΗ/ΔΝΕΜ Α.Ε. με συνημμένα συμπληρωματικά στοιχεία για την αναβάθμιση του Υ/Σ Πολυπόταμου (α.π. ΕΥΠΕ 132803/11.09.07).
30. Το υπ' αρ. Π.Δ. 4/2009 (ΦΕΚ 2/Α/8.1.2009).

Αποφασίζουμε

Την έγκριση των κάτωθι περιβαλλοντικών όρων και περιορισμών, η εφαρμογή των οποίων αποτελεί απαραίτητη προϋπόθεση για την υλοποίηση του προτεινόμενου έργου και βαρύνει το φορέα εκτέλεσης και λειτουργίας του, για τη διασύνδεση του Υποσταθμού (Υ/Σ) Ν.Μάκρης με τον υπό αναβάθμιση Υ/Σ Πολυποτάμου με υπόγεια, υποβρύχια και εναέρια γραμμή μεταφοράς ηλεκτρικής ενέργειας τάσεως 150 kV:

- Κατασκευή και Λειτουργία της Γ.Μ. Υ/Σ Ν. ΜΑΚΡΗΣ – Υ/Σ ΠΟΛΥΠΟΤΑΜΟΥ και Αναβάθμιση του Υ/Σ ΠΟΛΥΠΟΤΑΜΟΥ.

α) Είδος και μέγεθος δραστηριότητας

Το συγκεκριμένο έργο αφορά στην κατασκευή και λειτουργία Γραμμής Μεταφοράς Ηλεκτρικής Ενέργειας Υψηλής Τάσης (Γ.Μ.), εργασίες αναβάθμισης του υφιστάμενου Υ/Σ Πολυποτάμου καθώς και τα συνοδά έργα (διάνοιξη στοιχειωδών δασικών δρόμων):

Γ.Μ. 150 kV Υ/Σ Ν. ΜΑΚΡΗΣ – Υ/Σ ΠΟΛΥΠΟΤΑΜΟΥ μήκους 32 περίπου χιλιομέτρων (χλμ). Η προτεινόμενη Γ.Μ. θα είναι διπλού κυκλώματος και περιλαμβάνει υπόγειο, υποβρύχιο και εναέριο τμήμα, όπως φαίνεται από τους χάρτες κλίμακας 1:50000 και 1:5000. Από αυτά, το υπόγειο αναπτύσσεται στην περιοχή της Ανατολικής Αττικής και το εναέριο στην περιοχή της Εύβοιας. Το μήκος του εναέριου τμήματος φτάνει τα 9 χλμ περίπου.

Με την επιλογή της υπόγειας όδευσης της Γ.Μ. από τον Υ/Σ της Ν. Μάκρης έως το σημείο προσαיγιάλωσης στον όρμο του Μαραθώνα (πρώην αμερικάνικη βάση), αποφεύχθηκε η αρχικά προτεινόμενη εναέρια όδευση από την προστατευόμενη περιοχή του Πεντελικού Όρους με σημαντικά περιβαλλοντικά οφέλη για την περιοχή. Στην περιοχή της Εύβοιας η Γ.Μ. δεν εμπλέκεται με σικισμούς ούτε διέρχεται από περιοχές με ιδιαίτερο καθεστώς προστασίας.

Οι εργασίες ανςβάθμισης εντός του χώρου του Υ/Σ Πολυπόταμου περιλαμβάνουν την εγκατάσταση ηλεκτρομηχανολογικού (Η/Μ) εξοπλισμού (κυψέλες, διακόπτες, αυτεπαγωγές κλπ), διάφορα συνοδά δομικά έργα (χωματουργικά, βελτιώσεις εσωτερικών οδών πρόσβασης, επέκταση κτιριακών εγκαταστάσεων, βάσεις ικριωμάτων Η/Μ εξοπλισμού) καθώς και έργα αποκατάστασης & προστασίας περιβάλλοντος, όπως διαμορφώσεις χώρων και δενδροφυτεύσεις. Με τη λειτουργία της προτεινόμενης γραμμής μεταφοράς και την αναβάθμιση του Υ/Σ Πολυπόταμου θα βελτιωθεί η αξιοπιστία και η σταθερότητα του Συστήματος Μεταφοράς της περιοχής της Ν. Εύβοιας και παράλληλα θα πραγματοποιηθεί με ομαλό τρόπο η απορρόφηση των ενεργειακών φορτίων από τους αιολικούς σταθμούς της Ν. Εύβοιας.

β) Ειδικές οριακές τιμές εκπομπής ρυπαντικών φορτίων και συγκεντρώσεων σύμφωνα με τις ισχύουσες διατάξεις

Οι οριακές και κατευθυντήριες τιμές ποιότητας της ατμόσφαιρας αναφέρονται στις ακόλουθες διατάξεις:

1. ΚΥΑ με α.η.π. 22306/1075/Ε103/29.5.2007 (ΦΕΚ Β' 920), με την οποία καθορίζονται τιμές – στόχοι και όρια εκτίμησης των συγκεντρώσεων του αρσενικού, του καδμίου, του υδραργύρου, του νικελίου και των πολυκυκλικών αρωματικών υδρογονανθράκων στον ατμοσφαιρικό αέρα, σε συμμόρφωση με τις διατάξεις της οδηγίας 2004/107/ΕΚ «Σχετικά με

το αρσενικό, το κάδμιο, τον υδράργυρο, το νικέλιο και τους πολυκυκλικούς αρωματικούς υδρογονάνθρακες στον ατμοσφαιρικό αέρα» του Συμβουλίου της 15^{ης} Δεκεμβρίου 2004 των Ευρωπαϊκών Κοινοτήτων.

2. ΚΥΑ με α.η.π. 38638/2016/21.9.2005 (ΦΕΚ Β' 1334) με την οποία καθορίζονται οριακές και κατευθυντήριες τιμές για τις συγκεντρώσεις όζοντος στον ατμοσφαιρικό αέρα, σε συμμόρφωση με τις διατάξεις της οδηγίας 2002/3/ΕΚ «σχετικά με το όζον στον ατμοσφαιρικό αέρα» του Συμβουλίου της 12^{ης} Φεβρουαρίου 2002 των Ευρωπαϊκών Κοινοτήτων.
3. ΚΥΑ με α.η.π. 9238/332/26.2.2004 (ΦΕΚ Β' 405), με την οποία καθορίζονται οριακές και κατευθυντήριες τιμές ποιότητας της ατμόσφαιρας σε βενζόλιο και μονοξείδιο του άνθρακα.
4. Πράξη Υπουργικού Συμβουλίου 34/30.5.2002 (ΦΕΚ Β' 125), με την οποία καθορίζονται οριακές και κατευθυντήριες τιμές ποιότητας της ατμόσφαιρας σε διοξείδιο του θείου, διοξείδιο του αζώτου και οξειδίων του αζώτου, σωματιδίων και μολύβδου.

Για τα υγρά απόβλητα, ισχύουν οι εκάστοτε Νομαρχιακές Αποφάσεις.

Για το ηλεκτρικό και μαγνητικό πεδίο των Γ.Μ. ισχύουν οι βασικοί περιορισμοί και στάθμες αναφοράς της σύστασης του Συμβουλίου της Ε.Ε. της 12^{ης} Ιουλίου 1999 «περί του περιορισμού της έκθεσης του κοινού σε ηλεκτρομαγνητικά πεδία (0 Hz - 300 GHz)», σύμφωνα με την κατευθυντήρια οδηγία της ICNIRP/1998 (Διεθνής Επιτροπή προστασίας έναντι μη ιονίζουσας ακτινοβολίας) - GUIDELINES FOR LIMITING EXPOSURE TO TIME - VARYING ELECTRIC, MAGNETIC AND ELECTROMAGNETIC FIELDS (Health Physics, Απρίλιος 1998, Τόμος 74 αριθμ.4) και όσα αναφέρονται στην ΚΥΑ 3060 (ΦΟΡ) 238 (ΦΕΚ 512/Β/25.04.02).

Για τα τμήματα των Γραμμών που διέρχονται από περιοχές που βρίσκονται εντός σχεδίου και των ορίων οικισμών ισχύουν οι στάθμες αναφοράς του πίνακα 7 της Οδηγίας του ICNIRP/1998 (Ηλεκτρικό πεδίο 5 KV/m - Μαγνητικό πεδίο 100 μΤ. Σε κάθε άλλη περίπτωση ισχύουν οι στάθμες αναφοράς του πίνακα 6 της ίδιας οδηγίας (ηλεκτρικό πεδίο 10 KV/m - Μαγνητικό πεδίο 500 μΤ). Διευκρινίζεται ότι εφόσον υιοθετηθούν αρμοδίως αυστηρότεροι όροι για κάθε περίπτωση, αυτοί υπερισχύουν ανεξαρτήτως από τη λήξη ή μη ισχύος της παρούσης

- γ) Ειδικές οριακές τιμές στάθμης θορύβου και δονήσεων σύμφωνα με τις ισχύουσες διατάξεις.

Το ανώτατο επιτρεπόμενο όριο κυκλοφοριακού θορύβου καθορίζεται στην Υπουργική Απόφαση 17252/20.9.92 (ΦΕΚ Β' 395) «Καθορισμός δεικτών και ανώτατων επιτρεπόμενων ορίων θορύβου που προέρχεται από την κυκλοφορία σε οδικά και συγκοινωνιακά έργα».

Για το θόρυβο που εκπέμπεται από τον εξοπλισμό κατασκευής του έργου, ισχύουν τα προβλεπόμενα στην ΚΥΑ με α.η.π. 37393/2028/29.3.2003 «Μέτρα και όροι για τις εκπομπές θορύβου στο περιβάλλον από εξοπλισμό προς χρήση σε εξωτερικούς χώρους» (ΦΕΚ Β' 1418), όπως τροποποήθηκε με την ΚΥΑ 9272/471/2.3.2007 (ΦΕΚ Β' 286).

Το επιτρεπόμενο όριο θορύβου που εκπέμπεται στο περιβάλλον από τις εγκαταστάσεις των Υ/Σ υποβιβασμού τάσης καθορίζεται στον πίνακα 1 του άρθρου 2 του Π.Δ. 1180 (ΦΕΚ Α 293/1981).

Για τις Γ.Μ. ηλεκτρικής ενέργειας (π.χ. φαινόμενο corona), δεν υπάρχουν θεσμοθετημένα όρια εκπομπής θορύβου.

- δ) Τεχνικά έργα και μέτρα αντιμετώπισης της υποβάθμισης του περιβάλλοντος που επιβάλλεται να κατασκευασθούν ή να ληφθούν

1. Να ληφθούν όλα τα κατάλληλα πρακτικά μέτρα για τον περιορισμό της ρύπανσης (σκόνη, θόρυβος, απορρίμματα) στην φάση κατασκευής.
2. Να ληφθούν τα κατάλληλα τεχνικά μέτρα, ώστε να μειωθεί ο θόρυβος που οφείλεται στο φαινόμενο CORONA.
3. Κατά τη λειτουργία του έργου θα πρέπει να διεξάγονται μετρήσεις της στάθμης του ηλεκτρομαγνητικού πεδίου, σε δύο τουλάχιστον σημεία της γραμμής μεταφοράς. Τα σημεία τα οποία θα επιλεγούν θα πρέπει να βρίσκονται πλησίον οικιστικών ιστών.

Οι μετρήσεις θα γίνονται με ευθύνη του φορέα του έργου ανά τρίμηνο το πρώτο έτος λειτουργίας και μετέπειτα ανά εξάμηνο. Τα όργανα μετρήσεως πρέπει να συνοδεύονται από πιστοποιητικά βαθμονόμησης και συμβατότητας σύμφωνα με την οδηγία 89/336/EEC και τους σχετικούς κανονισμούς EN55022, EN61000-4-2, ENV 50140. Οι μετρήσεις θα γίνουν σύμφωνα με το ANSI/IEEE Standard 644-1987.

Τα αποτελέσματα των μετρήσεων θα κοινοποιούνται στην Ειδική Υπηρεσία Περιβάλλοντος (ΕΥΠΕ) του ΥΠΕΧΩΔΕ και στην Δ/ση Υγιεινής Περιβάλλοντος του Υπ. Υγείας και Κοινωνικής Αλληλεγγύης.

4. Από το φορέα του έργου θα πρέπει να ληφθεί μέριμνα για την εγκατάσταση των πύργων κατά το δυνατόν στα άκρα των ιδιοκτησιών.

Επίσης, τα όρια του Μαγνητικού και Ηλεκτρικού πεδίου θα πρέπει να πληρούν τις απαιτήσεις της σύστασης του Συμβουλίου της 12^{ης} Ιουλίου 1999 «περί του περιορισμού της έκθεσης του κοινού σε ηλεκτρομαγνητικά πεδία (0 Hz - 300 GHz)», σύμφωνα με την κατευθυντήρια οδηγία της ICNIRP/1998 (διεθνής Επιτροπή Προστασίας έναντι μη ιονίζουσας ακτινοβολίας) - GUIDELINES FOR LIMITING EXPOSURE TO TIME - VARYING ELECTRIC, MAGNETIC AND ELECTROMAGNETIC FIELDS (Health Physics, Απρίλιος 1998 Τόμος 74 αριθμ.4) και όσα αναφέρονται στην ΚΥΑ 3060 (ΦΟΡ) 238 (ΦΕΚ 512/Β/25.04.02).

5. Πριν από την έναρξη των εργασιών κατασκευής των έργων θα πρέπει να εξετασθεί από την αρμόδια τοπική δασική υπηρεσία, ο χαρακτήρας της έκτασης, καθώς και η δυνατότητα έγκρισης επέμβασης εφ' όσον πρόκειται για έκταση υπαγόμενη στις διατάξεις της δασικής νομοθεσίας.
6. Για οποιαδήποτε επέμβαση σε εκτάσεις με δασικό χαρακτήρα, θα πρέπει προηγουμένως να ζητηθεί και να έχει εκδοθεί η σχετική απόφαση έγκρισης επέμβασης από το αρμόδιο όργανο, σύμφωνα με τους όρους, τις προϋποθέσεις και τη διαδικασία που προβλέπεται από την δασική νομοθεσία.
7. Η οποιαδήποτε φθορά δασικής βλάστησης θα περιοριστεί στην ελάχιστη δυνατή ενώ η τυχόν αφαιρούμενη φυτική γη να διαφυλαχθεί κατάλληλα έτσι ώστε να χρησιμοποιηθεί σε φυτοτεχνικές αποκαταστάσεις.
8. Αν απαιτηθούν να γίνουν υλοτομίες αυτές να περιορισθούν στις απολύτως απαραίτητες για την κατασκευή και ασφαλή λειτουργία του έργου, τα δε προϊόντα υλοτομίας να διατεθούν από την αρμόδια τοπική δασική υπηρεσία, βάσει των διατάξεων της Δασικής Νομοθεσίας.
9. Η βελτίωση της αισθητικής του τοπίου από τις επεμβάσεις για την κατασκευή του έργου και η αποκατάσταση της δασικής βλάστησης, να γίνει βάσει ειδικών δασοτεχνικών μελετών. Στις φυτεύσεις να χρησιμοποιηθούν αυτόχθονα είδη.
10. Να ληφθούν μέτρα αντιπυρικής προστασίας της βλάστησης, που βρίσκεται πλησίον των έργων που θα κατασκευαστούν.
11. Απαγορεύεται έστω και προσωρινά η εναπόθεση πλεοναζόντων προϊόντων εκσκαφής σε ρέματα, χείμαρρους, αρδευτικές τάφρους και σε εκτάσεις δασικού χαρακτήρα για την εξασφάλιση της ελεύθερης ροής των νερών τους.
12. Όλα τα ελαιώδη υλικά να συλλέγονται σε ειδικά δοχεία σε στεγασμένο χώρο με τσιμεντένιο κεκλιμένο δάπεδο. Τα υλικά αυτά θα καταγράφονται σε ειδικά βιβλία. Στα βιβλία αυτά θα καταγράφεται και η διακίνηση των γεμάτων βαρελιών (παραδούς, παραλήπτης, ημερομηνία, ποσότητα, προορισμός) και η διαχείρισή τους θα γίνεται σύμφωνα με το Π.Δ. 82/25.02.04 (ΦΕΚ 64Α).
13. Ισχύουν οι Περιβαλλοντικοί όροι που αναφέρονται στην ΜΠΕ εφόσον δεν έρχονται σε αντίθεση με τους προαναφερόμενους όρους.

14. Εφόσον στο μέλλον διαπιστωθεί σχετική ανάγκη ή υπέρβαση των θεσμοθετημένων ορίων, η ΕΥΠΕ του ΥΠΕΧΩΔΕ και Δ/ση Υγιεινής Περιβάλλοντος του Υπ. Υγείας & Κοινωνικής Αλληλεγγύης θα επιβάλουν πρόσθετα μέτρα τεχνικού, πολεοδομικού ή άλλου χαρακτήρα για την προστασία του περιβάλλοντος και της ποιότητας ζωής.

15. Να ληφθούν όλα τα απαραίτητα μέτρα για την αποφυγή της ρύπανσης της θάλασσας που θα υποδειχθούν από την αρμόδια Λιμενική Αρχή σύμφωνα με το Ν. 743/77, όπως κωδικοποιήθηκε με το Π.Δ. 55/98.

ε₁) Περιβάλλον της περιοχής - Ευαίσθητα στοιχεία - Ειδικά προστατευόμενες ζώνες.

Στην περιοχή της Ανατολικής Αττικής η διέλευση της Γ.Μ. γίνεται υπόγεια κάτω από υφιστάμενους δρόμους ενώ στην Εύβοια το εναέριο τμήμα δε διέρχεται από προστατευόμενες περιοχές ή από περιοχές ιδιαίτερου ιστορικού-αρχαιολογικού ενδιαφέροντος.

ε₂) Μέτρα και έργα για τη διατήρηση των ανωτέρω στοιχείων

Σε όλες τις περιπτώσεις, οι εκσκαφές και επιχωματώσεις θα πραγματοποιηθούν παρουσία εκπροσώπων της δασικής υπηρεσίας καθώς και των αρμόδιων Εφορειών Αρχαιοτήτων.

Σε περίπτωση εντοπισμού αρχαίων, οι εργασίες θα διακοπούν ώστε να ακολουθήσει ανασκαφική έρευνα, η δαπάνη της οποίας θα καλυφθεί από τον προϋπολογισμό του έργου, σύμφωνα με τις διατάξεις του Ν. 3028/02 (ΦΕΚ 153Α/02) «για την προστασία των Αρχαιοτήτων και εν γένει της Πολιτιστικής Κληρονομιάς».

στ) Χρονικό διάστημα για το οποίο ισχύει η χορηγούμενη έγκριση περιβαλλοντικών όρων. Προϋποθέσεις για την αναθεώρησή της.

Οι ανωτέρω αναφερόμενοι περιβαλλοντικοί όροι ισχύουν για δέκα έτη από την ημερομηνία έκδοσης της παρούσας και με την προϋπόθεση ότι αυτοί θα τηρούνται με ακρίβεια. Πριν την παρέλευση της ημερομηνίας αυτής θα πρέπει να εκδοθεί Απόφαση ανανέωσης ή παράτασης της ισχύος των περιβαλλοντικών όρων του έργου του θέματος, σύμφωνα με τις εκάστοτε ισχύουσες διατάξεις.

ζ) Για τον εκσυγχρονισμό, βελτίωση, επέκταση ή τροποποίηση του έργου, όπως αυτό περιγράφεται στη ΜΠΕ, με τους όρους και περιορισμούς της παρούσας απόφασης, απαιτείται η τήρηση της διαδικασίας που προβλέπει το άρθρο 13 της ΚΥΑ 11014/703/Φ104/14.3.2003.

Σε περίπτωση οριστικής παύσης λειτουργίας του έργου ή τμήματος αυτού, ο φορέας υποχρεούται στην αποξήλωση των εγκαταστάσεων και οριστική αποκατάσταση του περιβάλλοντος σύμφωνα με τις υποδείξεις των αρμόδιων υπηρεσιών.

η) Η παρούσα απόφαση δύναται να τροποποιηθεί αν κατά την κατασκευή ή τη λειτουργία του έργου καθώς και από τα αποτελέσματα των προγραμμάτων παρακολούθησης των παραμέτρων της περιοχής ενδιαφέροντος διαπιστωθεί η ανάγκη τροποποίησης των όρων της απόφασης ή των τεχνικών χαρακτηριστικών του έργου, με σκοπό την αποτελεσματικότερη προστασία και αποκατάσταση του περιβάλλοντος. Με το ίδιο σκεπτικό δύνανται να τεθούν νέοι περιβαλλοντικοί όροι, εάν τούτο προκύψει από νέα δεδομένα της επιστήμης και της τεχνικής στον τομέα προστασίας και διαχείρισης του περιβάλλοντος.

θ) Η παρούσα καθώς και η ΜΠΕ που τη συνοδεύει θα πρέπει να είναι διαθέσιμη σε κάθε έλεγχο από τις αρμόδιες υπηρεσίες.

ι) Η μη τήρηση των όρων της παρούσας καθώς και κάθε πραγματοποίηση έργων και δραστηριοτήτων που θα έχουν σαν αποτέλεσμα την υποβάθμιση του περιβάλλοντος, συνεπάγονται πέραν των κυρώσεων από άλλες διατάξεις της κείμενης νομοθεσίας, την επιβολή στους υπεύθυνους των προβλεπομένων στις διατάξεις των άρθρων 28, 29 & 30 του Ν. 1650/86, όπως τροποποιήθηκε με το Ν. 3010/2002.

Τα Νομαρχιακά Συμβούλια των Ν. Α. Ανατολικής Αττικής και Εύβοιας στα οποία κοινοποιείται η παρούσα, υποχρεούνται στη δημοσιοποίησή της σύμφωνα με τα αναφερόμενα στην ΚΥΑ 37111/2021/03 (1391Β/29.9.03). Η δαπάνη δημοσίευσης βαρύνει το φορέα του έργου σύμφωνα με την εν λόγω ΚΥΑ.


Η παρούσα απόφαση αφορά μόνο στους περιβαλλοντικούς όρους της συγκεκριμένης δραστηριότητας χωρίς να εξετάζονται οι τίτλοι ιδιοκτησίας. Επίσης δεν απαλλάσσει τον ενδιαφερόμενο από την υποχρέωση τυχόν άλλων απαιτούμενων εγκρίσεων και αδειών σύμφωνα με τη ισχύουσα νομοθεσία.

Ο ΥΠΟΥΡΓΟΣ ΠΕΧΩΔΕ
Γ. ΣΟΥΦΛΙΑΣ

Ο ΥΠΟΥΡΓΟΣ ΑΝΑΠΤΥΞΗΣ
Κ. ΧΑΤΖΗΔΑΚΗΣ

Ο ΥΦΥΠΟΥΡΓΟΣ ΑΓΡΟΤΙΚΗΣ
ΑΝΑΠΤΥΞΗΣ ΚΑΙ ΤΡΟΦΙΜΩΝ
Μ. ΠΑΠΑΔΟΠΟΥΛΟΣ

Ο ΥΠΟΥΡΓΟΣ ΕΜΠΟΡΙΚΗΣ ΝΑΥΤΙΛΙΑΣ,
ΑΙΓΑΙΟΥ & ΝΗΣΙΩΤΙΚΗΣ ΠΟΛΙΤΙΚΗΣ
Α. ΠΑΠΑΛΗΓΟΥΡΑΣ

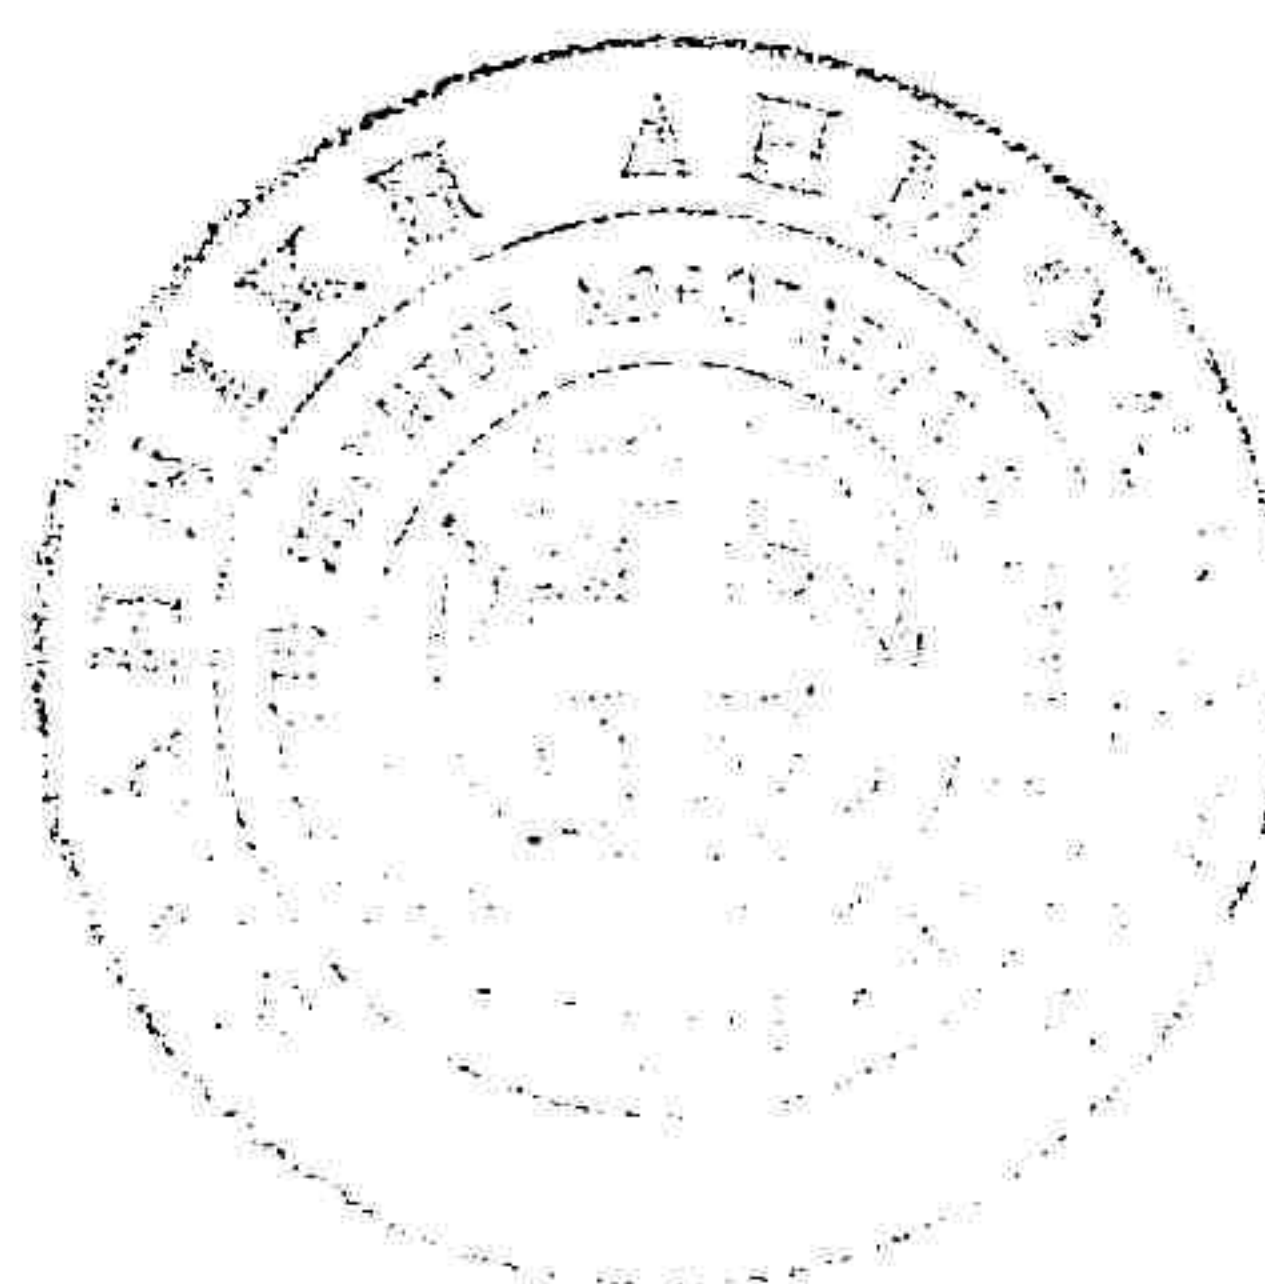

ΑΚΡΙΒΕΣ ΑΝΤΙΓΡΑΦΟ

Ραυτοπούλου

Σ. ΡΑΥΤΟΠΟΥΛΟΥ

ΠΙΝΑΚΑΣ ΑΠΟΔΕΚΤΩΝ

1. ΔΕΗ/ΔΝΕΜ Α.Ε.
Δυρραχίου 89 & Κηφισού
104 43 Αθήνα
(συν. 1 ΜΠΕ)
2. ΥΠΕΧΩΔΕ
α) Δ/νση Χωροταξίας
β) Δ/νση Πολεοδομικού Σχεδιασμού
γ) ΕΥΕΠ
3. Υπουργείο Ανάπτυξης
Δ/νση Ηλεκτροπαραγωγής
Μεσογείων 119, 101 92 Αθήνα
4. Υπουργείο Υγείας & Κοινωνικής Αλληλεγγύης
Δ/νση Υγιεινής Περιβάλλοντος
Αριστοτέλους 17, 101 87 Αθήνα
5. Υπουργείο Αγροτικής Ανάπτυξης & Τροφίμων
α) Δ/νση Χωροταξίας & Προστασίας Περιβάλλοντος
Πατησίων 207 & Σκαλιστήρη 19, 112 53 Αθήνα

β) Δ/νση Αισθητικών Δασών, Δρυμών & Θήρας
Χαλκοκονδύλη 31, 10164 Αθήνα

6. Υπουργείο Πολιτισμού

α) Δ/νση Προϊστ.& Κλασ. Αρχαιοτήτων

β) Δ/νση Βυζ/νων και Μεταβυζ/νων Αρχαιοτήτων
Μπουμπουλίνας 20, 10682 Αθήνα

γ) Β' ΕΠΚΑ, Ερμού 56, 10563 Αθήνα

δ) 1^η ΕΒΑ, Πολυγνώτου 2, 105 55 Αθήνα

ε) ΙΑ' ΕΠΚΑ, Μουσείο Χαλκίδας, 341 00 Χαλκίδα

στ) 23^η ΕΒΑ, Χαρώνδα 21, 341 00 Χαλκίδα

7. Υπ. Εμπορικής Ναυτιλίας & Νησιωτικής Πολιτικής
Δ/νση Λιμενικών Υποδομών
Ακτή Κονδύλη 26-28 & Αιτωλικού, 185 45 Πειραιάς

8. Νομαρχιακό Συμβούλιο Ν.Α. Ανατ. Αττικής
17^ο χλμ. Λεωφ Μαραθώνος, 153 44 Παλλήνη

9. Νομαρχική Επιτροπή Ν.Α. Εύβοιας
Λ. Χαϊνά 93, 341 00 Χαλκίδα

10. Κτηματική Υπηρεσία Ν. Εύβοιας
Μεσσαπίων 10, 341 00 Χαλκίδα

11. Δ/νσεις Δασών Ανατ. Αττικής - Ευβοίας


ΕΣΩΤ. ΔΙΑΝΟΜΗ

1. ΕΥΠΕ (συν 1 ΜΠΕ)

2. Χρον. Αρχείο


3. Τμήμα Α'

4. Κ. Γιαβής

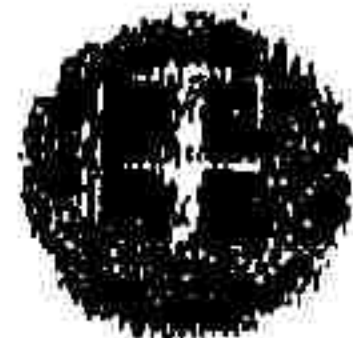

ΕΛΛΗΝΙΚΗ ΔΗΜΟΚΡΑΤΙΑ

**ΥΠΟΥΡΓΕΙΟ ΠΕΡΙΒΑΛΛΟΝΤΟΣ,
ΕΝΕΡΓΕΙΑΣ ΚΑΙ ΚΛΙΜΑΤΙΚΗΣ
ΑΛΛΑΓΗΣ**

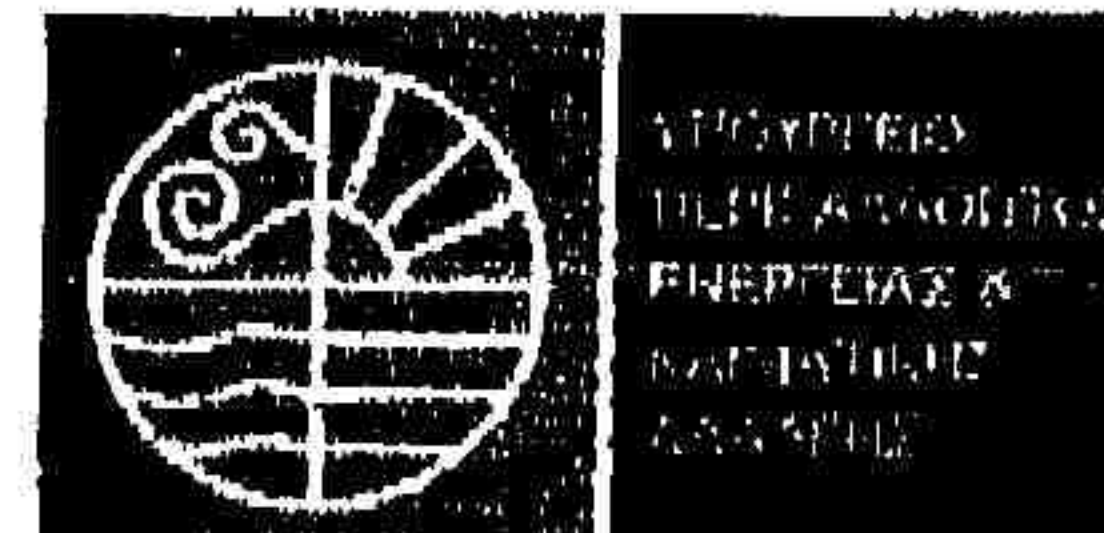

ΓΕΝΙΚΗ ΓΡΑΜΜΑΤΕΙΑ ΕΝΕΡΓΕΙΑΣ ΚΑΙ ΚΛΙΜΑΤΙΚΗΣ ΑΛΛΑΓΗΣ
ΓΕΝΙΚΗ Δ/ΝΣΗ ΔΙΟΙΚΗΤΙΚΗΣ ΥΠΟΣΤΗΡΙΞΗΣ ΥΠΗΡΕΣΙΩΝ
Δ/ΝΣΗ ΟΡΓΑΝΩΣΗΣ
ΤΜΗΜΑ ΝΟΜΟΘΕΤΙΚΟΥ ΣΥΝΤΟΝΙΣΜΟΥ
ΚΑΙ ΚΟΙΝΟΒΟΥΛΕΥΤΙΚΟΥ ΕΛΕΓΧΟΥ

Αθήνα, 8-4-2013
Αρ. Πρωτ.: Δ15/Γ/6910

ΠΡΟΣ: ΥΠΕΚΑ

**Γραφείο Υπουργού
Κοινοβουλευτικός Έλεγχος
Αμαλιάδος 17
115 23 Αθήνα**

Ταχ. Δ/ση : Μεσογείων 119
Ταχ. Κώδικας : 101 92 ΑΘΗΝΑ
Πληροφορίες : Ε. Ντάφα
Τηλ. : 210- 6969561
Fax : 210-6969563
E-mail :

ΘΕΜΑ: Απάντηση στην Ερώτηση των βουλευτών κ.κ. Τ. Κουίκ και Π. Χαϊκάλη

Σχετ.: Ερώτηση με αριθ. πρωτ. 8690/20-3-2013

Σε απάντηση της ανωτέρω ερώτησης που κατέθεσαν στη Βουλή των Ελλήνων οι Βουλευτές κ.κ. Τέρενς Κουίκ και Παύλος Χαϊκάλης, και όσον αφορά τη Γενική Γραμματεία Ενέργειας & Κλιματικής Αλλαγής, σας αποστέλλουμε τις απαντήσεις των υπηρεσιών μας.

Η Προϊσταμένη της Διεύθυνσης

Σπυριδούλα Σπυροπούλου

Συνημμένα: 1) Δ5/ΗΛ/62//ΔΥ-8/4/2013

2) ΥΑΠΕ/Φ38/980/6456-2/4/2013

Εσωτερική Διανομή:

-Γραφ. κ. Υπουργού


(αριθ.πρωτ. 1170/Β/124-21/3/2013)

- Γραφ.κ. Υφυπουργού

-Δ15-Τμήμα Γ

-Δ5

-ΥΕΕ-ΑΠΕ

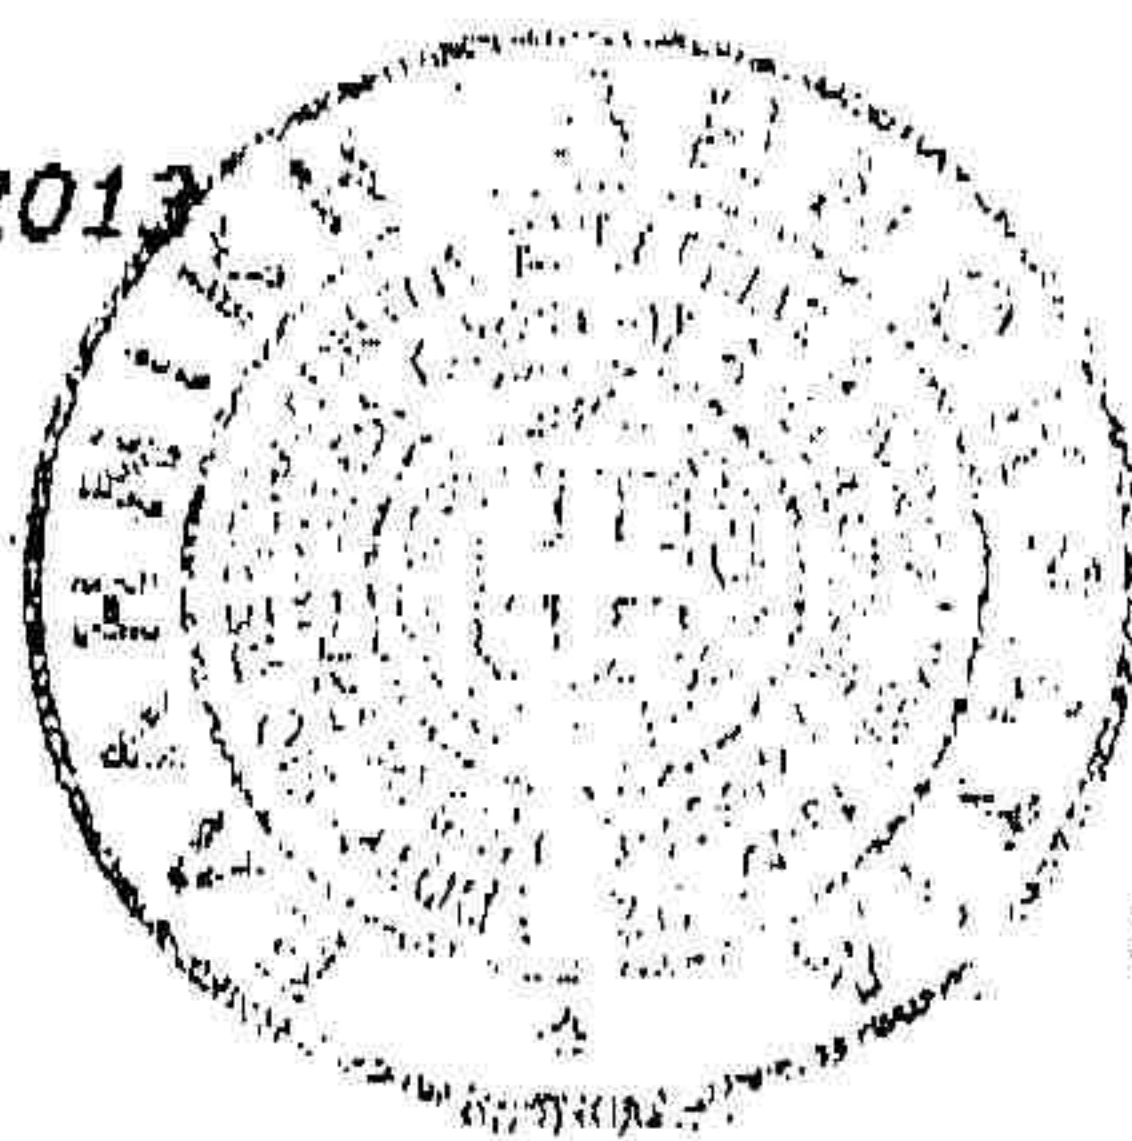

ΑΚΡΙΒΕΣ ΑΝΤΙΓΡΑΦΟ
ΠΡΟΪΣΤΑΜΕΝΗ ΤΗΣ ΓΡΑΜΜΑΤΕΙΑΣ

Μ. ΜΑΚΣΤΟΡΑΝΤΩΝΑΚΗ



ΕΛΛΗΝΙΚΗ ΔΗΜΟΚΡΑΤΙΑ

**ΥΠΟΥΡΓΕΙΟ ΠΕΡΙΒΑΛΛΟΝΤΟΣ,
ΕΝΕΡΓΕΙΑΣ ΚΑΙ ΚΛΙΜΑΤΙΚΗΣ
ΑΛΛΑΓΗΣ**

ΓΕΝΙΚΗ ΓΡΑΜΜΑΤΕΙΑ ΕΝΕΡΓΕΙΑΣ ΚΑΙ
ΚΛΙΜΑΤΙΚΗΣ ΑΛΛΑΓΗΣ
ΓΕΝΙΚΗ Δ/ΝΣΗ ΕΝΕΡΓΕΙΑΣ
Δ/ΝΣΗ ΗΛΕΚΤΡΟΠΑΡΑΓΩΓΗΣ
ΤΜΗΜΑ Α'



Αθήνα, 08-04-2013
Αρ. Πρωτ.: Δ5/ΗΛ/Α/Φ6/62/Δ.Υ.

Ταχ. Δ/ση : Μεσογείων 119
Ταχ. Κώδικας : 101 92
Τηλ. : 210-6969414
Fax : 210-6969416

ΠΡΟΣ: Τη Διεύθυνση Οργάνωσης, Τμήμα
Νομοθετικού Συντονισμού και
Κοινοβουλευτικού Ελέγχου (Δ15)

ΘΕΜΑ: Απάντηση στην 8690/20-03-2013 Ερώτηση

Σε απάντηση της υπ' αριθ. 8690/20-03-2013 Ερώτησης που κατατέθηκε στη Βουλή από το Βουλευτή κ. Π. Χαϊκάλη, σας διαβιβάζουμε το ΓρΔ/20122/27-03-2013 έγγραφο του ΑΔΜΗΕ ΑΕ, το οποίο αναφέρεται σε θέματα αρμοδιότητας της Υπηρεσίας μας.

Ο Προϊστάμενος της Διεύθυνσης


8.4.13


Ν. Σπυρόπουλος

Εσωτερική Διανομή:

- Γραφείο κ. Γενικού Διευθυντή Ενέργειας
- Δ5 - Διευθυντής



ΥΠΟΥΡΓΕΙΟ ΠΕΡΙΒΑΛΛΟΝΤΟΣ
ΕΝΕΡΓΕΙΑΣ & ΚΛΙΜΑΤΙΚΗΣ ΑΛΛΑΓΗΣ
ΓΕΝΙΚΗ ΔΙΕΥΘΥΝΣΗ ΕΝΕΡΓΕΙΑΣ

Αριθμ. Πρωτ.: 1164
Ημερομ.: 24-11-2013

AP./HM/ΓΡ.Δ/ 20122 / 27.03.2013

ΥΠΟΥΡΓΕΙΟ ΠΕΡΙΒΑΛΛΟΝΤΟΣ
ΕΝΕΡΓΕΙΑΣ & ΚΛΙΜΑΤΙΚΗΣ ΑΛΛΑΓΗΣ
ΓΕΝΙΚΗ ΔΙΕΥΘΥΝΣΗ ΕΝΕΡΓΕΙΑΣ

Αριθμ. Πρωτ.: 6380
Αθήνα 24-11-2013

ΠΡΟΣ: κ. Ε.Λιβιεράτο
Υπουργό ΠΕΚΑ

Περίληψη: Εγκατάσταση Υπογείων και Υποβρυχίων Καλωδίων 150kV για την Διασύνδεση της Ν.Μάκρης με τον Πολυπόταμο .

Σχετικά : α) Η υπ' αριθμ. 8690/20-03-2013 Ερώτηση του βουλευτή κ. Π. Χαϊκάλη.
β) Γεν.Γραμ.Αποκεντρωμένης Διοίκησης Αττικής / 57355/50227 / 05.02.2013
γ) ΥΠΕΧΩΔΕ/ΕΥΠΕ/140788 / 12.06.2009
δ) ΥΠΑΝ/Γεν.Δ/ση Ενέργειας/Δ/ση Ηλεκτροπαραγωγής/ 10690/12.07.2002

Κύριε Υπουργέ,

Η ηλεκτρική διασύνδεση της Νέας Μάκρης με τον Πολυπόταμο που έχει χαρακτηριστεί ως Έργο «γενικότερης σημασίας για την οικονομία της χώρας», στο Νόμο 3175/2003 βρίσκεται στο τελικό στάδιο υλοποίησής του αφού η πόντιση των ηλεκτρικών καλωδίων στο θαλάσσιο χώρο μεταξύ της Εύβοιας και της Νέας Μάκρης έχει ήδη ολοκληρωθεί.

Η υλοποίηση του έργου αποτελεί την ολοκλήρωση πολυετούς προσπάθειας της Πολιτείας, αρμόδιων φορέων και επενδυτών ΑΠΕ για προσέλκυση ενεργειακών επενδύσεων φιλικών στο περιβάλλον .


Αναφορικά με την σχετική ερώτηση σας γνωρίζουμε τα εξής:

1. Η κατασκευή του έργου της Διασύνδεσης της περίληψης με χρήση Υποβρυχίων καλωδίων απαιτείται παραχώρηση δικαιώματος χρήσης αιγιαλού, παραλίας και συνεχόμενου θαλάσσιου χώρου σύμφωνα με το άρθρο 14 του Ν.2971/12-12-2001. Για το σκοπό αυτό η ΔΕΗ προχώρησε στις διαδικασίες που προβλέπονται από τον παραπάνω Νόμο και στις 11-02-10 διαβιβάστηκε, από την ΚΥΔ Αν. Αττικής στην περιφέρεια, εγκεκριμένη η οριστική μελέτη του έργου με μόνη αρνητική γνώμη από το Δημοτικό Συμβούλιο Ν. Μάκρης, προκειμένου να εκδοθεί η σχετική απόφαση. Σημειώνεται ότι σύμφωνα με τον παραπάνω νόμο ζητείται η γνώμη από δέκα ενδιαφερόμενους φορείς, στη συνέχεια το Υπουργείο Οικονομικών λαμβάνει την οριστική απόφαση για το έργο. Όμως, λόγω καθυστέρησης της έκδοσης της σχετικής απόφασης και δεδομένου ότι υπήρξε τροποποίηση (άρθρο 14 Ν.3851/04-06-2010) της διαδικασίας που προέβλεπε ο Ν. 2971/2001 για την παραχώρηση δικαιώματος χρήσης αιγιαλού, παραλίας και συνεχόμενου θαλάσσιου χώρου, για τα έργα που αφορούν ΑΠΕ, η ΔΕΗ προχώρησε σε κατάθεση νέου φακέλου σύμφωνα με τα νέα δεδομένα. Σημειώνεται ότι στο Νόμο 3851/2010 δεν προβλέπεται γνωμοδότηση από μια σειρά φορείς, ένας εκ των οποίων είναι και ο Ο.Τ.Α (σχετικό β').
2. Με την υπ' αριθμ. 57355/50227/05-02-2013 απόφαση του Γενικού Γραμματέα Αποκεντρωμένης Διοίκησης Αττικής εγκρίθηκε πλέον η εν λόγω παραχώρηση, στα πλαίσια της οποίας το σκάφος NEXANS SKAGERRAK, σημαίας Νορβηγίας προχώρησε στην πόντιση-εγκατάσταση των Υποβρυχίων καλωδίων για το παραπάνω έργο.
3. Το πλοίο NEXANS SKAGERRAK, είναι ειδικού τύπου πόντισης υποβρυχίων καλωδίων, συμπεριλαμβάνεται στη κατηγορία "Yachts & Others" και γι' αυτό υπάρχει η εν λόγω ένδειξη στον "AIS" (Automatic Identification System).

ΑΝΕΞΑΡΤΗΤΟΣ ΔΙΑΧΕΙΡΙΣΤΗΣ ΜΕΤΑΦΟΡΑΣ ΗΛΕΚΤΡΙΚΗΣ ΕΝΕΡΓΕΙΑΣ Α.Ε.

ΓΡΑΦΕΙΟ ΔΙΕΥΘΥΝΣΗΣ

ΔΥΡΡΑΧΙΟΥ 89 & ΚΗΦΙΣΟΥ 104 43 ΑΘΗΝΑ ΤΗΛ +30 210 5192136 FAX +30 210 5192324 www.admie.gr

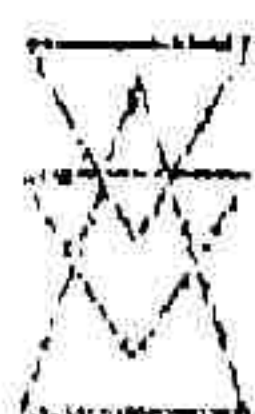

4. Σύμφωνα με την αρμόδια υπηρεσία ΕΥΠΕ σε έργα Γραμμών Μεταφοράς Η.Ε για τα τμήματα των υπογείων και υποβρυχίων καλωδίων δεν απαιτείται η τήρηση της διαδικασίας περιβαλλοντικής αδειοδότησης σύμφωνα με την κείμενη νομοθεσία (Απόφαση ΥΠΕΚΑ υπ' αριθμ. 1958/2012-ΦΕΚ Β21 – περί έργων σε κατηγορίες και υποκατηγορίες σύμφωνα με το αρθ. 1 παρ. 4 Ν.4014/2011 ΦΕΚ 209Α).
Γαρόλα αυτά το έργο της διασύνδεσης Υποσταθμού (Υ/Σ) Ν. Μάκρης με τον Υ/Σ Πολυποτάμου με υπόγεια, υποβρύχια και εναέρια γραμμή μεταφοράς ηλεκτρικής ενέργειας 150 kV έχει έγκριση περιβαλλοντικών όρων με την Κοινή Υπουργική Απόφαση ΚΥΑ 140788/12-06-2009 για το σύνολο του έργου (σχετικό γ').
5. Τα προτεινόμενα έργα εντάσσονται στα «σχέδια και προγράμματα» όπως είναι η Μελέτη Ανάπτυξης Συστήματος Μεταφοράς (ΜΑΣΜ). Το συγκεκριμένο έργο εντάχθηκε στη ΜΑΣΜ η οποία έχει υποβληθεί και εγκριθεί προγενέστερα της 21^{ης} Ιουλίου 2004, και ως εκ τούτου δεν υπόκειται στην υποχρέωση του αρ. 7 της ΚΥΑ 107017 (ΦΕΚ 1225/Β'/06) για τη Διαδικασία Στρατηγικής Περιβαλλοντικής Εκτίμησης (Σ.Π.Ε.), σύμφωνα με το άρθρ. 10 της ίδιας ΚΥΑ (σχετικό δ').

Με τιμή

Πρωτότυπο υπέγραψε

Σ. ΒΑΣΣΟΣ
Διευθύνων Σύμβουλος

Συνημμένα:

- Τα σχετικά β', γ', δ'

Κοινοποίηση:

- Γραφείο Υφυπουργού ΠΕΚΑ
κ. Α. Παπαγεωργίου
- Γραφείο Γενικού Γραμματέα ΕΚΑ
κ. Κ. Μαθιουδάκη
- Γενική Γραμματεία Ενέργειας & Κλιματικής Αλλαγής
- ✓ Γενική Δ/νση Ενέργειας/Δ/νση Ηλεκτροπαραγωγής
- Δ/νση Οργάνωσης/Τμήμα Νομοθετικού Συντονισμού &
Κοινοβουλευτικού Ελέγχου

Συνημμένο 6' (52)

Τχ2

ΑΔΑ: ΒΕΥΙΟΡ1Κ-1Ε3



ΕΛΛΗΝΙΚΗ ΔΗΜΟΚΡΑΤΙΑ
ΑΠΟΚΕΝΤΡΩΜΕΝΗ ΔΙΟΙΚΗΣΗ ΑΤΤΙΚΗΣ
ΓΕΝΙΚΗ Δ/ΝΣΗ ΕΣΩΤΕΡΙΚΗΣ ΛΕΙΤΟΥΡΓΙΑΣ
ΔΙΕΥΘΥΝΣΗ ΟΙΚΟΝΟΜΙΚΟΥ
ΤΜΗΜΑ ΔΗΜΟΣΙΑΣ ΠΕΡΙΟΥΣΙΑΣ
Ταχ. Δ/ση : Κατεχάκη 56
Πληροφορίες : Στεφανία Χρονά
Ταχ. Κώδικας : 115 25
Τηλέφωνο : 213 2035720
Fax: 213 2035645
E-mail: s.chrona@attica.gr

ΑΔΜΗΕ Δ Ν Ε Μ	ΕΝΕΡΓΕΙΑ
Αρ. Πρωτ. 583	ΚΟΙΝΟΠΟΙΗΣΗ
5-2-13	
Αρχείο	
Φάκελος	Αρχ.

ΑΝΑΡΤΗΤΕΑ ΣΤΟ ΔΙΑΔΙΚΤΥΟ
Αθήνα 05.02.2013
Αρ. Πρωτ. 57355/50227
ΣΧΕΤ.: 12231/11593, 9630/9288,
43729/40557, 23939/13754,
28385/16107, 9243/5792

ΠΡΟΣ : ΠΙΝΑΚΑ ΑΠΟΔΕΚΤΩΝ

ΘΕΜΑ : Παραχώρηση δικαιώματος χρήσης Αιγιάλου, προς την ΔΕΗ Α.Ε., για την εγκατάσταση καλωδίων 150 KV του έργου «Υποβρύχια διασύνδεση Υ/Σ Νέας Μάκρης - Υ/Σ Πολυποτάμου» σύμφωνα με τις διατάξεις των παρ. 1 και 2 του άρθρου 14 του Ν.2971/2001, όπως τροποποιήθηκαν με το άρθρο 14 του Ν. 3851/2010.

Α Π Ο Φ Α Σ Η

Ο ΓΕΝΙΚΟΣ ΓΡΑΜΜΑΤΕΑΣ ΑΠΟΚΕΝΤΡΩΜΕΝΗΣ ΔΙΟΙΚΗΣΗΣ ΑΤΤΙΚΗΣ

Έχοντας υπόψη:

1. Τις διατάξεις του Ν.2503/1997 (ΦΕΚ 107/Α'/30.5.1997) «Διοίκηση, οργάνωση, στελέχωση της Περιφέρειας, ρύθμιση θεμάτων για την Τοπική Αυτοδιοίκηση και άλλες διατάξεις».
2. Τις διατάξεις του Ν.3852/2010 (Φ.Ε.Κ. 87/Α'/7.6.2010) «Νέα Αρχιτεκτονική της Αυτοδιοίκησης και της Αποκεντρωμένης Διοίκησης - Πρόγραμμα Καλλικράτης».
3. Το Π.Δ. 135/2010 (Φ.Ε.Κ. 228/Α'/27.12.2010) «Οργανισμός της Αποκεντρωμένης Διοίκησης Αττικής».
4. Τις διατάξεις της παρ. 21 του άρθρου 46 του Ν. 3220/2004 (Φ.Ε.Κ. 15/Α'/28.01.2004) «Μέτρα αναπτυξιακής και κοινωνικής πολιτικής - αντικειμενικοποίηση του φορολογικού ελέγχου και άλλες διατάξεις» στις οποίες προβλέπεται ότι από 10.04.2004 αρμοδιότητες του Υπουργού Οικονομίας και Οικονομικών οι οποίες ανήκαν ή είχαν μεταβιβασθεί στους Νομάρχες, μέχρι την έναρξη λειτουργίας των Νομαρχιακών Αυτοδιοικήσεων και αφορούν θέματα Υπηρεσιών του Υπουργείου Οικονομίας και Οικονομικών, περιέρχονται στον Γενικό Γραμματέα της Περιφέρειας.
5. Την υπ' αριθ. 1063649/790/Α0006/3.8.2004 Απόφαση του Υπουργού Οικονομίας και Οικονομικών με θέμα "Καταγραφή - διοικητική κωδικοποίηση των αρμοδιοτήτων σε θέματα Υπηρεσιών του Υπουργείου Οικονομίας και Οικονομικών, που περιέρχονται στους Γενικούς Γραμματείς Περιφερειών, κατά τις διατάξεις της παρ. 21 του άρθρου 46 του Ν. 3220/2004".

Σελίδα 1 από 6

6. Το υπ' αριθ. Δ6Α 1022671 ΕΞ 2011/10.2.2011 έγγραφο του Υπουργείου Οικονομικών- Διεύθυνση Οργάνωσης, σύμφωνα με το οποίο οι αρμοδιότητες του Υπουργού Οικονομικών που περιήλθαν στους Γενικούς Γραμματείς των Περιφερειών (του Ν.2503/1997-Α' 107), σύμφωνα με τις διατάξεις της παρ. 21 του άρθρου 46 του Ν.3220/2004 (Α' 15) και καταγράφονται στην υπ' αριθ. 1063649/790/Α0006/3.8.2004 Απόφαση του Υπουργού Οικονομίας και Οικονομικών, ασκούνται από 1/1/2011 από τον Γενικό Γραμματέα της Αποκεντρωμένης Διοίκησης (άρθρο 280 του Ν. 3852/2010).
7. Τις διατάξεις της παρ. 9 του άρθρου 14 του Ν. 2971/2001 (Φ.Ε.Κ. 285/Α'/19.12.2001) «Αιγιαλός, παραλία και άλλες διατάξεις», όπως προστέθηκε με την παρ. Δ' του άρθρου 24 του ν. 3468/2006 και αντικαταστάθηκε με το άρθρο 14 παρ. 2 του Ν. 3851/2010 (Φ.Ε.Κ. 85/Α'/4.6.2010).
8. Τις υπ' αριθμ. 22900/28-07-2006, 23207/25-09-2009 & 21724/09-06-2010 αιτήσεις της Δ.Ε.Η. Α.Ε. προς την Κτηματική Υπηρεσία Ανατολικής Αττικής, περί παραχώρησης χρήσης αιγιαλού και του απαραίτητου συνεχόμενου ή παρακείμενου θαλάσσιου χώρου ή πυθμένα, για την εκτέλεση του έργου «Υποβρύχια Διασύνδεση Υ/Σ Ν. Μάκρης - Υ/Σ Πολυποτάμου» με καλώδιο 150 KV.
9. Το υπ' αριθμ. 23954/08-12-2010 έγγραφο της Δ.Ε.Η. Α.Ε. προς την Υπηρεσία μας σε σχέση με το υποβληθέν, για το ανωτέρω έργο, αίτημά της.
10. Την υπ' αριθμόν 2669/07-04-1982 απόφαση Νομάρχη Αττικής/ Διαμέρισμα Ανατολικής Αττικής (ΦΕΚ 449/13-09-1982/Τεύχος Δ'), με την οποία επικυρώθηκε η χάραξη των ορίων αιγιαλού στην περιοχή από Πόρτο Ράφτη μέχρι Σχοινιά Μαραθώνα.
11. Την υπ' αριθμ. οικ. 140788/12-06-2009 Κοινή Απόφαση ΥΠ.ΠΕ.ΧΩ.ΔΕ. - ΥΠ. ΑΝΑΠΤΥΞΗΣ - ΥΠ. ΑΓΡΟΤΙΚΗΣ ΑΝΑΠΤΥΞΗΣ & ΤΡΟΦΙΜΩΝ, ΥΠ. ΕΜΠΟΡΙΚΗΣ ΝΑΥΤΙΛΙΑΣ, ΑΙΓΑΙΟΥ & ΝΗΣΙΩΤΙΚΗΣ ΠΟΛΙΤΙΚΗΣ «Έγκριση περιβαλλοντικών όρων για το έργο: Γραμμή Μεταφοράς 150 KV Υ/Σ Ν. ΜΑΚΡΗΣ - Υ/Σ ΠΟΛΥΠΟΤΑΜΟΥ και αναβάθμιση Υ/Σ ΠΟΛΥΠΟΤΑΜΟΥ», όπως διαβιβάστηκε με την, ως άνω αναφερόμενη, υπ' αριθμ. 21724/09-06-2010 αίτηση της Δ.Ε.Η. Α.Ε.
12. Το υπ' αριθμ. 988/82/09-02-2012 έγγραφο της Κτηματικής Υπηρεσίας Ανατολικής Αττικής, με το οποίο διαβιβάστηκε η υπ' αριθμ. 999/85/09-02-2012 ~~θετική εισήγηση~~ του Προϊσταμένου της Κτηματικής Υπηρεσίας Ανατολικής Αττικής,
13. Το υπ' αριθμ. 1869/178/ 20-03-2012 έγγραφο της Κτηματικής Υπηρεσίας Ανατολικής Αττικής που διαβιβάζει τη Μελέτη Περιβαλλοντικών Επιπτώσεων (Μ.Π.Ε.) του ανωτέρω έργου,
14. Το υπ' αριθμ. 2059/195/11-12-2012 έγγραφο της Κτηματικής Υπηρεσίας Ανατολικής Αττικής, σε απάντηση του υπ' αριθμ. 12231/11593/22-03-2012 εγγράφου μας, με το οποίο διαβιβάζονται, συμπληρωματικά αναγκαία στοιχεία, για το εν λόγω έργο, ήτοι:
 - το από 09-04-2012 Τοπογραφικό Διάγραμμα λεπτομερούς αποτύπωσής της, κλίμακας 1:500, που συντάχθηκε από τη Δ/ση Νέων Έργων

Μεταφοράς/ Τομέας Ηλεκτρολογικών Μελετών Εξοπλισμού & Καλωδιακών Γ.Μ. της Α.Δ.Μ.Η.Ε. Α.Ε., όπως ελέγχθηκε και εγκρίθηκε αρμοδίως, στις 16-11-2012, από τη Δ/ση Δημοσίων Έργων της Περιφέρειας Αττικής,

- την Τεχνική Περιγραφή της υπό παραχώρηση έκτασης, όπως έχει ελεγχθεί και εγκριθεί αρμοδίως, στις 16-11-2012, από τη Δ/ση Δημοσίων Έργων της Περιφέρειας Αττικής,
- και την υπ' αριθμ. 460/16-11-2012 Απόφαση έγκρισης οριστικής μελέτης του υπόψη έργου από τη Δ/ση Δημοσίων Έργων της Περιφέρειας Αττικής, σύμφωνα με τους εγκεκριμένους περιβαλλοντικούς όρους και περιορισμούς που αναφέρονται στην υπ' αριθμ. 140788/12-06-2009 Κοινή Απόφαση Υπ. ΠΕ.ΧΩ.ΔΕ. - ΑΝΑΠΤΥΞΗΣ - ΑΓΡ. ΑΝΑΠΤΥΞΗΣ & ΤΡΟΦΙΜΩΝ - Υπ. ΕΜΠΟΡΙΚΗΣ ΝΑΥΤΙΛΙΑΣ, ΑΙΓΑΙΟΥ & ΝΗΣΙΩΤΙΚΗΣ ΠΟΛΙΤΙΚΗΣ,

15. Τις παρακάτω αναγραφόμενες θετικές γνώμοδοτήσεις των συναρμοδίων Υπηρεσιών, υπέρ της παραχώρησης προς την ΔΕΗ Α.Ε. του δικαιώματος χρήσης αιγιαλού, συνεχόμενου ή παρακείμενου θαλάσσιου χώρου ή πυθμένα για την εγκατάσταση των καλωδίων για την εκτέλεση του έργου « Υποβρύχια Διασύνδεση Υ/Σ Ν. Μάκρη - Υ/Σ Πολυποτάμου » με καλώδια 150 KV, και συγκεκριμένα:

- α) Γενικό Επιτελείο Ναυτικού - Διεύθυνση Α2 - Τμήμα Ιε με το υπ' αριθ. πρωτ. Φ.542/256/07/Σ.8531/27-02-2007 έγγραφο, σε απάντηση του υπ' αριθμ. 4569/344/ 16-10-2006 εγγράφου της Κτηματικής Υπηρεσίας Ανατολικής Αττικής,
- β) Υπουργείο Εμπορικής Ναυτιλίας - Γενική Γραμματεία Λιμένων & Λιμενικής Πολιτικής- Διεύθυνση Λιμενικών Υποδομών - Τμήμα Β' Μελετών & Έργων με το υπ' αριθ. πρωτ. 8221.Α60/02/07/17.1.2007 έγγραφο, σε απάντηση του υπ' αριθμ. 4569/344/ 16-10-2006 εγγράφου της Κτηματικής Υπηρεσίας Ανατολικής Αττικής,
- γ) Υπουργείο Τουριστικής Ανάπτυξης - Ελληνικός Οργανισμός Τουρισμού με το υπ' αριθ. πρωτ. 508669/14.11.2006 έγγραφο, σε απάντηση του υπ' αριθμ. 4569/344/ 16-10-2006 εγγράφου της Κτηματικής Υπηρεσίας Ανατολικής Αττικής,
- δ) Υπουργείο Πολιτισμού - Εφορεία Εναλίων Αρχαιοτήτων με το υπ' αριθμ. Φ4/7/4687/07-11-2006 έγγραφο, σε απάντηση του υπ' αριθμ. 4569/344/ 16-10-2006 εγγράφου της Κτηματικής Υπηρεσίας Ανατολικής Αττικής,
- ζ) τις επικαλούμενες γνώμοδοτήσεις από τη Δ/ση Προϊστορικών & Κλασικών Αρχαιοτήτων και από Δ/ση Βυζαντινών Αρχαιοτήτων του ΥΠ.ΠΟ. που έχουν ληφθεί υπόψη κατά την αναφερόμενη, ως άνω, (11) σχετική περιβαλλοντική αδειοδότηση,

ΑΠΟΦΑΣΙΖΟΥΜΕ

Την παραχώρηση του δικαιώματος χρήσης αιγιαλού προς την Δ.Ε.Η. Α.Ε. για την εκτέλεση του έργου «Υποβρύχια Διασύνδεση Υ/Σ Ν. Μάκρης – Υ/Σ Πολυποτάμου» με καλώδια 150 KV; όπως αυτό το έργο περιγράφεται στον υποβληθέντα φάκελο τεχνικών στοιχείων και εικονίζεται στο από 09-04-2012 Τοπογραφικό Διάγραμμα, κλίμακας 1:500, που συντάχθηκε από τη Δ/νση Νέων Έργων Μεταφοράς Τομέας Ηλεκτρολογικών Μελετών Εξοπλισμού & Καλωδιακών Γ.Μ. της Α.Δ.Μ.Η.Ε. Α.Ε., ελέγχθηκε και εγκρίθηκε αρμοδίως, στις 16-11-2012, από τη Δ/νση Δημοσίων Έργων της Περιφέρειας Αττικής.

- Η προαναφερόμενη παραχώρηση του δικαιώματος χρήσης για την εκτέλεση του υπόψη έργου γίνεται, σύμφωνα με τους όρους και τις προϋποθέσεις, που τίθενται από τις διατάξεις του Ν. 2971/2001, όπως τροποποιήθηκε με το άρθρο 14 του Ν. 3851/2010 και ισχύει, και από τους αρμόδιους φορείς και τα σχετικά έγγραφα, βάσει των οποίων έχουν γνωμοδοτήσει.
- Το δικαίωμα χρήσης μπορεί να ανακληθεί εκ μέρους του Δημοσίου για λόγους δημοσίου συμφέροντος, εθνικής άμυνας, συγκατοικιακούς, δημόσιας τάξης και ασφάλειας ή δημόσιας υγείας και προστασίας του φυσικού περιβάλλοντος, σύμφωνα με τις διατάξεις του άρθρου 15 § 1 του Ν. 2971/2001.
- Η χορηγούμενη παραχώρηση δεν απαλλάσσει τη Δ.Ε.Η. Α.Ε. από την υποχρέωση έκδοσης της απαιτούμενης άδειας από άλλες αρχές.
- Η Δ.Ε.Η. Α.Ε., πριν την έναρξη των εργασιών, οφείλει να ενημερώνει τη Λιμενική Αρχή προκειμένου να εφοδιασθεί με την προβλεπόμενη από το Γενικό Κανονισμό Λιμένα, άδεια. Επίσης, οφείλει να λαμβάνει όλα τα απαραίτητα μέτρα προστασίας που θα υποδείξει η Λιμενική Αρχή για την αποφυγή ρύπανσης του θαλασσιού περιβάλλοντος, σύμφωνα με την ισχύουσα νομοθεσία.
- Ο χώρος στον οποίο θα εκτελεστεί το έργο θα μείνει κοινόχρηστος, το έργο θα ανήκει στο Δημόσιο, το οποίο δεν υποχρεούται να καταβάλλει καμία αποζημίωση στη Δ.Ε.Η. Α.Ε. για τη δαπάνη αυτού.
- Απαγορεύεται η εκτέλεση οποιουδήποτε άλλου έργου στην ίδια περιοχή χωρίς έκδοση σχετικής άδειας από την αρμόδια Αρχή.
- Η προαναφερόμενη απλή χρήση προς κατασκευή του έργου, παραχωρείται έναντι ανταλλάγματος, κατά τις διατάξεις για την εκμίσθωση δημοσίων κτημάτων.
- Σύμφωνα με τις κείμενες διατάξεις του Ν. 2971/2001, η Δ.Ε.Η. Α.Ε. και ο επιβλέπων μηχανικός είναι υπεύθυνοι για την κατασκευή του έργου, σύμφωνα με την παρούσα απόφαση παραχώρησης, την εγκεκριμένη μελέτη του έργου και τις προαναφερόμενες γνωμοδοτήσεις των υπηρεσιών. Η δε Μ.Π.Ε. πρέπει να υπάρχει στο χώρο κατασκευής του έργου και να είναι διαθέσιμη σε κάθε πιθανό έλεγχο.
- Η αρμόδια Λιμενική Αρχή πρέπει να παρακολουθεί την κανονική εκτέλεση των εργασιών και

να αναφέρει στην υπηρεσία μας και στην Κτηματική Υπηρεσία Ανατολικής Αττικής κάθε διαπιστούμενη παράβαση.

- Τέλος, οφείλουν να ζητηθούν οδηγίες από την Υπηρεσία φάρων για τυχόν φωτισήμανση του υπό κατασκευή έργου και για την υπόδειξη κατάλληλου φωτισμού προς αποφυγή δημιουργίας προβλημάτων.

**Ο ΓΕΝΙΚΟΣ ΓΡΑΜΜΑΤΕΑΣ
ΑΠΟΚΕΝΤΡΩΜΕΝΗΣ ΔΙΟΙΚΗΣΗΣ
ΑΤΤΙΚΗΣ**

ΚΑΛΟΓΕΡΟΠΟΥΛΟΣ ΔΗΜΗΤΡΙΟΣ

ΠΙΝΑΚΑΣ ΑΠΟΔΕΚΤΩΝ:

Αποδέκτης για ενέργεια:

Κτηματική Υπηρεσία
Ανατολικής Αττικής
Μεσογείων 318 & Κονδυλάκη - Τ.Κ. 15341
Αγ. Παρασκευή

Αποδέκτες για κοινοποίηση:


1. Αποκεντρωμένη Διοίκηση Αττικής
Δ/ση Περιβάλλοντος- Χωροταξίας
Μεσογείων 239-Τ.Κ. 154 51
Αθήνα
2. Υπουργείο Εθνικής Άμυνας
Γενικό Επιτελείο Ναυτικού
Δ/ση Α2-Τμήμα Ιε
Χολαργός - Τ.Κ. 155 61
3. Υπουργείο Ναυτιλίας και Αιγαίου
Δ/ση Λιμενικών Υποδομών
Τμήμα Μελετών & Έργων
Ακτή Βασιλειάδη Πύλη Ε1-Ε2,
Τ.Κ. 18510 Πειραιάς
4. Υπουργείο Πολιτισμού & Τουρισμού
Εφορεία Εναλίων Αρχαιοτήτων
Δ. Αρεοπαγίτου & Ερεχθείου 59
Τ.Κ. 11742, Αθήνα
5. Υπουργείο Τουρισμού
Ελληνικός Οργανισμός Τουρισμού
Γενική Διεύθυνση Ανάπτυξης

Δ/ση Τουριστικών Εγκαταστάσεων
Τμήμα Χωροταξίας-Περιβάλλοντος
Τσόχα 7-Τ.Κ. 115 21- Αθήνα
6. Περιφέρεια Αττικής
Γενική Διεύθυνση Αναπτ/κού Προγραμματισμού
Περιβάλλοντος & Υποδομών
Δ/ση Δημοσίων Έργων
Τμήμα Έργων
Χαλκοκονδύλη 15 Αθήνα
7. Υπουργείο Περιβάλλοντος, Ενέργειας &
Κλιματικής Αλλαγής
Γενική Δ/ση Περιβάλλοντος
Ε.Υ.Π.Ε.
Λ. Αλεξάνδρας 11-Τ.Κ. 11473
8. Υπουργείο Ανάπτυξης, Ανταγωνιστικότητας,
Υποδομών, Μεταφορών και Δικτύων
Γενική Δ/ση Ενέργειας
Δ/ση Ηλεκτροπαραγωγής
Τμήμα Α'
Μεσογείων 119 - Τ.Κ.: 10192
9. Δ.Ε.Ρ. Α.Ε.
Δ/ση Νέων Έργων Μεταφοράς
Δυρραχίου 89 & Κηφισού
Τ.Κ. 104 43, Αθήνα

No 11

Φάκελος Εργασίας
Αεζία

Συμπληρωμένο (34)

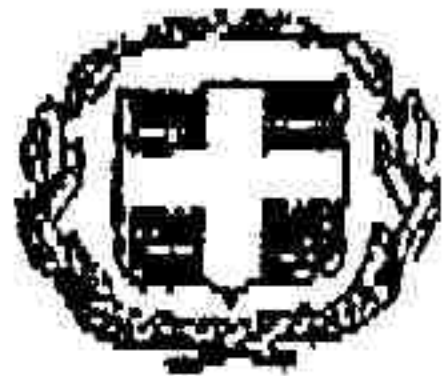

ΕΛΛΗΝΙΚΗ ΔΗΜΟΚΡΑΤΙΑ
ΥΠΟΥΡΓΕΙΟ Π.Ε.Χ.Ω.Δ.Ε.
ΓΕΝΙΚΗ ΔΙΕΥΘΥΝΣΗ ΠΕΡΙΒΑΛΛΟΝΤΟΣ
ΕΥΠΕ
(ΕΙΔΙΚΗ ΥΠΗΡΕΣΙΑ ΠΕΡΙΒΑΛΛΟΝΤΟΣ)
ΤΜΗΜΑ Α'

Αθήνα, 12 Ιουνίου 2009

Α.Π. οικ. 140788

Ταχ. Δ/ση : Λ. Αλεξάνδρας 11
Τ.Κ. : 11473
Πληροφορίες : Κ. Γιαβής
Τηλέφωνο : 210 641 7962
Ε.Α.Χ. : 210 643 0637

ΠΡΟΣ: ΠΙΝΑΚΑ ΑΠΟΔΕΚΤΩΝ

Δ Ε Η	ΕΝΕΡΓΕΙΑ
ΔΝΕΜ	
Αρ. Πρωτ.	ΚΟΙΝΟΠΟΙΗΣΗ
3573	
Ημερομηνία	Α
12.06.09	ΤΕ
Αρχείο	
Φάκελος	Δ.Χ.

ΚΟΙΝΗ ΑΠΟΦΑΣΗ:
ΥΓ. ΠΕΧΩΔΕ - ΥΠ. ΑΝΑΠΤΥΞΗΣ - ΥΠ. ΑΓΡΟΤΙΚΗΣ ΑΝΑΠΤΥΞΗΣ & ΤΡΟΦΙΜΩΝ
ΥΠ. ΕΜΠΟΡΙΚΗΣ ΝΑΥΤΙΛΙΑΣ, ΑΙΓΑΙΟΥ & ΝΗΣΙΩΤΙΚΗΣ ΠΟΛΙΤΙΚΗΣ

Θέμα : Έγκριση περιβαλλοντικών όρων για το έργο:
Γραμμή Μεταφοράς 150 kV Υ/Σ Ν. ΜΑΚΡΗΣ - Υ/Σ ΠΟΛΥΠΟΤΑΜΟΥ και
Αναβάθμιση Υ/Σ ΠΟΛΥΠΟΤΑΜΟΥ

Έχοντας υπόψη:

1. Το Ν.1650/86 «για την προστασία του περιβάλλοντος» (ΦΕΚ 160/Α/86), όπως τροποποιήθηκε με το Ν.3010/02 (ΦΕΚ 91/Α/25.04.2002)
2. Το Ν. 998/79 (ΦΕΚ 289/Α/79) περί δασών όπως τροποποιήθηκε και ισχύει.
3. Το Ν. 3028/02 για την προστασία των Αρχαιοτήτων και εν γένει της Πολιτιστικής Κληρονομιάς (ΦΕΚ 153/Α/28.06.2002)
4. Την ΚΥΑ Η.Π. 15393/2332 (ΦΕΚ 1022/Β/5.8.2002) που αναφέρεται στην «κατάταξη δημόσιων και ιδιωτικών έργων και δραστηριοτήτων σε κατηγορίες σύμφωνα με το άρθρο 3 του Ν.1650/1986 όπως αντικαταστάθηκε με το άρθρο 1 του Ν.3010/2002».
5. Την ΚΥΑ 11014/703/Φ104 (ΦΕΚ 332/Β/20.3.2003) «Διαδικασία Προκαταρκτικής Περιβαλλοντικής Εκτίμησης και Αξιολόγησης (Π.Π.Ε.Α.) και Έγκρισης Περιβαλλοντικών Όρων (Ε.Π.Ο.) σύμφωνα με το άρθρο 4 του Ν. 1650/1986 όπως αντικαταστάθηκε με το άρθρο 2 του Ν.3010/2002».
6. Την ΚΥΑ 37111/2021 (ΦΕΚ 1391Β/29.9.03) «Καθορισμός τρόπου ενημέρωσης κοινού κατά τη διαδικασία έγκρισης περιβαλλοντικών όρων των έργων και δραστηριοτήτων».
7. Την ΚΥΑ 3060 (ΦΟΡ) 238 (ΦΕΚ 512/Β/25.04.02) που αναφέρεται σε μέτρα προφύλαξης κοινού από τη λειτουργία διατάξεων εκπομπής ηλεκτρομαγνητικών πεδίων χαμηλών συχνοτήτων.
8. Το Π.Δ. 221/2.7.98 (ΦΕΚ 174/Α/24.7.98) «Σύσταση Ειδικής Υπηρεσίας Περιβάλλοντος στο ΥΠΕΧΩΔΕ» όπως αυτό τροποποιήθηκε με το Π.Δ. 269/7.8.01 (ΦΕΚ 192/Α/27.8.01).
9. Την υπ. αρ. 147/23.1.09 (ΦΕΚ 67 Β) Απόφαση του Πρωθυπουργού και Υπουργού Αγροτικής Ανάπτυξης & Τροφίμων, περί ανάθεσης αρμοδιοτήτων στον Υφυπουργό Μιχ. Παπαδόπουλο.
10. Η υπ. αρ. οικ. 106844/21.08.06 θετική Γνωμοδότηση του Γενικού Δ/ντή Περιβάλλοντος του ΥΠΕΧΩΔΕ.

11. Το υπ' αρ. πρωτ. 23723/11.10.06 έγγραφο της ΔΕΗ Α.Ε με συνημμένη ΜΠΕ του έργου του θέματος (Α.Π. ΕΥΠΕ 108402/11.10.06)
12. Το Α.Π. οικ. 109132/07.11.06 έγγραφο της ΕΥΠΕ με το οποίο διαβιβάστηκε ένα αντίγραφο της ΜΠΕ προς τα Νομαρχιακά Συμβούλια των Ν.Α. Ανατολικής Αττικής και Εύβοιας καθώς και στις συναρμόδιες υπηρεσίες για απόψεις.
13. Το υπ. αρ. 47322/27.11.06 έγγραφο της Δ/σης Χωροταξίας του ΥΠΕΧΩΔΕ στο οποίο δεν εκφράζεται αντίρρηση για το προτεινόμενο έργο (α.π. ΕΥΠΕ 109817/30.11.06, 110003/08.12.06, 130489/02.07.07).
14. Το υπ' αρ. Δ5-ΗΛ/Α/Φ21/2020/20522/03.11.06 έγγραφο της Δ/σης Ηλεκτρ/γής του Υπ. Ανάπτυξης, σύμφωνα με το οποίο δεν εκφράζεται αντίρρηση για το έργο (Α.Π. ΕΥΠΕ 109207/10.11.06).
15. Το με Α.Π. ΔΥΓ/139412/23.11.06 έγγραφο της Δ/σης Υγιεινής & Περιβάλλοντος του Υπουργείου Υγείας & Κοινωνικής Αλληλεγγύης χωρίς αντίρρηση για το προτεινόμενο έργο (Α.Π. ΕΥΠΕ 109698/28.11.06).
16. Το υπ. αρ. 8221.Λ60/19/20.12.06 έγγραφο της Δ/σης Λιμενικών Υποδομών του Υπ. Εμπορικής Ναυτιλίας χωρίς αντίρρηση για το έργο του θέματος (α.π. ΕΥΠΕ 110435/19.12.06)
17. Το υπ. αρ. Φ.542/1392/10.09.07 έγγραφο της Δ/σης Α2 του ΓΕΝ χωρίς αντίρρηση για το έργο (α.π. ΕΥΠΕ 133235/25.09.07)
18. Το υπ. αρ. 223248/04.04.07 έγγραφο της Δ/σης Χωροταξίας και Προστασίας Περιβάλλοντος του Υπουργείου Αγροτικής Ανάπτυξης & Τροφίμων με συνημμένο το υπ. αρ. 86766/5501/26.02.07 έγγραφο της Δ/σης Αισθητικών Δασών, Δρυμών και Θήρας, στα οποία εκφράζονται θετικές εισηγήσεις-υπό όρους για το έργο (α.π. ΕΥΠΕ 128653/03.05.07, 126716/27.02.07).
19. Το υπ. αρ. ΑΡΧ/Α1/Φ19/44779/1997/27.06.06 έγγραφο της Δ/σης Προϊστορικών & Κλασικών Αρχαιοτήτων του ΥΠΠΟ που δεν εκφράζεται αντίρρηση για το έργο (α.π. ΕΥΠΕ 105249/28.06.06)
20. Το με α.π. 1430/01.02.07 έγγραφο της 23ης ΕΒΑ όπου δεν εκφράζεται αντίρρηση για το έργο (α.π. ΕΥΠΕ 126024/06.02.07, 109653/24.11.06)
21. Το υπ. αρ. ΑΡΧ/Β1/Φ54/11407/717/30.05.07 έγγραφο της Δ/σης Βυζαντινών Αρχαιοτήτων του ΥΠΠΟ στο οποίο δεν εκφράζεται αντίρρηση για το έργο (α.π. ΕΥΠΕ 129699/06.06.07)
22. Το με α.π. 5189/22.01.07 έγγραφο της Εφορείας Εναλίων Αρχαιοτήτων του ΥΠΠΟ, που δεν εκφράζεται αντίρρηση για το έργο (α.π. ΕΥΠΕ 126098/07.02.07, 131797/08.08.07)
23. Το υπ. αρ. 3057/07.11.06 έγγραφο της Δ/σης Περιβάλλοντος της Ν.Α. Εύβοιας με θετική υπό όρους εισήγηση για το έργο του θέματος (α.π. ΕΥΠΕ 109245/10.11.06)
24. Το υπ. αρ. 475/01.12.06 έγγραφο της Νομαρχιακής Επιτροπής της Ν.Α. Εύβοιας με συνημμένη την υπ. αρ. 56 απόφασή της καθώς και το υπ. αρ. 484/01.12.06 έγγραφο του Νομαρχιακού Συμβουλίου της Ν.Α. Εύβοιας με συνημμένη την υπ. αρ. 101 απόφασή του σύμφωνα με τις οποίες γνωμοδοτούν θετικά για τη ΜΠΕ του έργου υπό την προϋπόθεση της πλήρους υπογειοποίησης της προτεινόμενης γραμμής μεταφοράς στην περιοχή της Εύβοιας (α.π. ΕΥΠΕ 109945/06.12.06, 109957/06.12.06).
25. Το υπ. αρ. 1289/22.12.06 έγγραφο της Δ/σης Υποστήριξης της Ν.Α. Ανατολικής Αττικής με συνημμένη την υπ. αρ. 351/06 απόφαση του Νομαρχιακού Συμβουλίου με ομόφωνα αρνητική γνωμοδότηση λόγω μη πληρότητας της ΜΠΕ του έργου (α.π. ΕΥΠΕ 125537/22.01.07, 108261/06.10.06)

26. Το υπ. αρ. 1112/19.03.07 έγγραφο της ΙΑ' ΕΠΚΑ του ΥΠΠΟ με υπό όρους θετική γνωμοδότηση για το έργο του θέματος (α.π. ΕΥΠΕ 127920/10.04.07)
27. Τα υπ. αρ. 20004/02.01.07 και 21713/08.05.07 έγγραφα της ΔΕΗ/ΔΝΕΜ Α.Ε. με τα οποία διαβιβάστηκαν συμπληρωματικά στοιχεία για την όδευση του υπόγειου καλωδίου στην περιοχή της Ανατολικής Αττικής (α.π. ΕΥΠΕ 125127/08.01.07, 128907/11.05.07)
28. Το υπ. αρ. οικ. 875/15.03.07 έγγραφο του Οργανισμού Αθήνας χωρίς γνωμοδότηση για το έργο (α.π. 127240/15.03.07, 110204/15.12.06)
29. Το υπ. αρ. 23335/11.09.07 έγγραφο της ΔΕΗ/ΔΝΕΜ Α.Ε. με συνημμένα συμπληρωματικά στοιχεία για την αναβάθμιση του Υ/Σ Πολυπόταμου (α.π. ΕΥΠΕ 132803/11.09.07).
30. Το υπ' αρ. Π.Δ. 4/2009 (ΦΕΚ 2/Α/8.1.2009).

Αποφασίζουμε

Την έγκριση των κάτωθι περιβαλλοντικών όρων και περιορισμών, η εφαρμογή των οποίων αποτελεί απαραίτητη προϋπόθεση για την υλοποίηση του προτεινόμενου έργου και βαρύνει το φορέα εκτέλεσης και λειτουργίας του, για τη διασύνδεση του Υποσταθμού (Υ/Σ) Ν.Μάκρης με τον υπό αναβάθμιση Υ/Σ Πολυπόταμου με υπόγεια, υποβρύχια και εναέρια γραμμή μεταφοράς ηλεκτρικής ενέργειας τάσεως 150 kV:

- Κατασκευή και Λειτουργία της Γ.Μ. Υ/Σ Ν. ΜΑΚΡΗΣ – Υ/Σ ΠΟΛΥΠΟΤΑΜΟΥ και Αναβάθμιση του Υ/Σ ΠΟΛΥΠΟΤΑΜΟΥ.

α) Είδος και μέγεθος δραστηριότητας

Το συγκεκριμένο έργο αφορά στην κατασκευή και λειτουργία Γραμμής Μεταφοράς Ηλεκτρικής Ενέργειας Υψηλής Τάσης (Γ.Μ.), εργασίες αναβάθμισης του υφιστάμενου Υ/Σ Πολυπόταμου καθώς και τα συνοδά έργα (διάνοιξη στοιχειωδών δασικών δρόμων):

Γ.Μ. 150 kV Υ/Σ Ν. ΜΑΚΡΗΣ – Υ/Σ ΠΟΛΥΠΟΤΑΜΟΥ μήκους 32 περίπου χιλιομέτρων (χλμ). Η προτεινόμενη Γ.Μ. θα είναι διπλού κυκλώματος και περιλαμβάνει υπόγειο, υποβρύχιο και εναέριο τμήμα, όπως φαίνεται από τους χάρτες κλίμακας 1:50000 και 1:5000. Από αυτά, το υπόγειο αναπτύσσεται στην περιοχή της Ανατολικής Αττικής και το εναέριο στην περιοχή της Εύβοιας. Το μήκος του εναέριου τμήματος φτάνει τα 9 χλμ περίπου.

Με την επιλογή της υπόγειας όδευσης της Γ.Μ. από τον Υ/Σ της Ν. Μάκρης έως το σημείο προσαιγιάλωσης στον όρμο του Μαραθώνα (πρώην αμερικάνικη βάση), αποφεύχθηκε η αρχικά προτεινόμενη εναέρια όδευση από την προστατευόμενη περιοχή του Πεντελικού Όρους με σημαντικά περιβαλλοντικά οφέλη για την περιοχή. Στην περιοχή της Εύβοιας η Γ.Μ. δεν εμπλέκεται με οικισμούς ούτε διέρχεται από περιοχές με ιδιαίτερο καθεστώς προστασίας.

Οι εργασίες αναβάθμισης εντός του χώρου του Υ/Σ Πολυπόταμου περιλαμβάνουν την εγκατάσταση ηλεκτρομηχανολογικού (Η/Μ) εξοπλισμού (κυψέλες, διακόπτες, αυτεπαγωγές κλπ), διάφορα συνοδά δομικά έργα (χωματοεργικά, βελτιώσεις εσωτερικών οδών πρόσβασης, επέκταση κτιριακών εγκαταστάσεων, βάσεις ικριωμάτων Η/Μ εξοπλισμού) καθώς και έργα αποκατάστασης & προστασίας περιβάλλοντος, όπως διαμορφώσεις χώρων και δενδροφυτεύσεις. Με τη λειτουργία της προτεινόμενης γραμμής μεταφοράς και την αναβάθμιση του Υ/Σ Πολυπόταμου θα βελτιωθεί η αξιοπιστία και η σταθερότητα του Συστήματος Μεταφοράς της περιοχής της Ν. Εύβοιας και παράλληλα θα πραγματοποιηθεί με ομαλό τρόπο η απορρόφηση των ενεργειακών φορτίων από τους αιολικούς σταθμούς της Ν. Εύβοιας.

β) Ειδικές οριακές τιμές εκπομπής ρυπαντικών φορτίων και συγκεντρώσεων σύμφωνα με τις ισχύουσες διατάξεις

Οι οριακές και κατευθυντήριες τιμές ποιότητας της ατμόσφαιρας αναφέρονται στις ακόλουθες διατάξεις:

1. ΚΥΑ με α.η.π. 22306/1075/Ε103/29.5.2007 (ΦΕΚ Β' 920), με την οποία καθορίζονται τιμές – στόχοι και όρια εκτίμησης των συγκεντρώσεων του αρσενικού, του καδμίου, του

υδραργύρου, του νικελίου και των πολυκυκλικών αρωματικών υδρογονανθράκων στον ατμοσφαιρικό αέρα, σε συμμόρφωση με τις διατάξεις της οδηγίας 2004/107/ΕΚ «Σχετικά με το αρσενικό, το κάδμιο, τον υδράργυρο, το νικέλιο και τους πολυκυκλικούς αρωματικούς υδρογονάνθρακες στον ατμοσφαιρικό αέρα» του Συμβουλίου της 15^{ης} Δεκεμβρίου 2004 των Ευρωπαϊκών Κοινοτήτων.

2. ΚΥΑ με α.η.π. 38638/2016/21.9.2005 (ΦΕΚ Β' 1334) με την οποία καθορίζονται οριακές και κατευθυντήριες τιμές για τις συγκεντρώσεις όζοντος στον ατμοσφαιρικό αέρα, σε συμμόρφωση με τις διατάξεις της οδηγίας 2002/3/ΕΚ «σχετικά με το όζον στον ατμοσφαιρικό αέρα» του Συμβουλίου της 12^{ης} Φεβρουαρίου 2002 των Ευρωπαϊκών Κοινοτήτων.
3. ΚΥΑ με α.η.π. 9238/332/26.2.2004 (ΦΕΚ Β' 405), με την οποία καθορίζονται οριακές και κατευθυντήριες τιμές ποιότητας της ατμόσφαιρας σε βενζόλιο και μονοξειδίο του άνθρακα.
4. Πράξη Υπουργικού Συμβουλίου 34/30.5.2002 (ΦΕΚ Β' 125), με την οποία καθορίζονται οριακές και κατευθυντήριες τιμές ποιότητας της ατμόσφαιρας σε διοξείδιο του θείου, διοξείδιο του αζώτου και οξειδίων του αζώτου, σωματιδίων και μολύβδου.

Για τα υγρά απόβλητα, ισχύουν οι εκάστοτε Νομαρχιακές Αποφάσεις.

Για το ηλεκτρικό και μαγνητικό πεδίο των Γ.Μ. ισχύουν οι βασικοί περιορισμοί και στάθμες αναφοράς της σύστασης του Συμβουλίου της Ε.Ε. της 12^{ης} Ιουλίου 1999 «περί του περιορισμού της έκθεσης του κοινού σε ηλεκτρομαγνητικά πεδία (0 Hz - 300 GHz)», σύμφωνα με την κατευθυντήρια οδηγία της ICNIRP/1998 (Διεθνής Επιτροπή προστασίας έναντι μη ιονίζουσας ακτινοβολίας) - GUIDELINES FOR LIMITING EXPOSURE TO TIME - VARYING ELECTRIC, MAGNETIC AND ELECTROMAGNETIC FIELDS (Health Physics, Απρίλιος 1998, Τόμος 74 αριθμ.4) και όσα αναφέρονται στην ΚΥΑ 3060 (ΦΟΡ) 238 (ΦΕΚ 512/Β/25.04.02).

Για τα τμήματα των Γραμμών που διέρχονται από περιοχές που βρίσκονται εντός σχεδίου και των ορίων οικισμών ισχύουν οι στάθμες αναφοράς του πίνακα 7 της Οδηγίας του ICNIRP/1998 (Ηλεκτρικό πεδίο 5 KV/m - Μαγνητικό πεδίο 100 μΤ. Σε κάθε άλλη περίπτωση ισχύουν οι στάθμες αναφοράς του πίνακα 6 της ίδιας οδηγίας (ηλεκτρικό πεδίο 10 KV/m - Μαγνητικό πεδίο 500 μΤ). Διευκρινίζεται ότι εφόσον υιοθετηθούν αρμοδίως αυστηρότεροι όροι για κάθε περίπτωση, αυτοί υπερσχύουν ανεξαρτήτως από τη λήξη ή μη ισχύος της παρούσης

- γ) Ειδικές οριακές τιμές στάθμης θορύβου και δονήσεων σύμφωνα με τις ισχύουσες διατάξεις.

Το ανώτατο επιτρεπόμενο όριο κυκλοφοριακού θορύβου καθορίζεται στην Υπουργική Απόφαση 17252/20.9.92 (ΦΕΚ Β' 395) «Καθορισμός δεικτών και ανώτατων επιτρεπόμενων ορίων θορύβου που προέρχεται από την κυκλοφορία σε οδικά και συγκοινωνιακά έργα».

Για το θόρυβο που εκπέμπεται από τον εξοπλισμό κατασκευής του έργου, ισχύουν τα προβλεπόμενα στην ΚΥΑ με α.η.π. 37393/2028/29.3.2003 «Μέτρα και όροι για τις εκπομπές θορύβου στο περιβάλλον από εξοπλισμό προς χρήση σε εξωτερικούς χώρους» (ΦΕΚ Β' 1418), όπως τροποποιήθηκε με την ΚΥΑ 9272/471/2.3.2007 (ΦΕΚ Β' 286).

Το επιτρεπόμενο όριο θορύβου που εκπέμπεται στο περιβάλλον από τις εγκαταστάσεις των Υ/Σ υποβιβασμού τάσης καθορίζεται στον πίνακα 1 του άρθρου 2 του Π.Δ. 1180 (ΦΕΚ Α 293/1981).

Για τις Γ.Μ. ηλεκτρικής ενέργειας (π.χ. φαινόμενο corona), δεν υπάρχουν θεσμοθετημένα όρια εκπομπής θορύβου.

- δ) Τεχνικά έργα και μέτρα αντιμετώπισης της υποβάθμισης του περιβάλλοντος που επιβάλλεται να κατασκευασθούν ή να ληφθούν

1. Να ληφθούν όλα τα κατάλληλα πρακτικά μέτρα για τον περιορισμό της ρύπανσης (σκόνι, θόρυβος, απορρίμματα) στην φάση κατασκευής.
2. Να ληφθούν τα κατάλληλα τεχνικά μέτρα, ώστε να μειωθεί ο θόρυβος που σφείλεται στο φαινόμενο CORONA.

3. Κατά τη λειτουργία του έργου θα πρέπει να διεξάγονται μετρήσεις της στάθμης του ηλεκτρομαγνητικού πεδίου, σε δύο τουλάχιστον σημεία της γραμμής μεταφοράς. Τα σημεία τα οποία θα επιλεγούν θα πρέπει να βρίσκονται πλησίον οικιστικών ιστών.

Οι μετρήσεις θα γίνονται με ευθύνη του φορέα του έργου ανά τρίμηνο το πρώτο έτος λειτουργίας και μετέπειτα ανά εξάμηνο. Τα όργανα μετρήσεως πρέπει να συνοδεύονται από πιστοποιητικά βαθμονόμησης και συμβατότητας σύμφωνα με την οδηγία 89/336/EEC και τους σχετικούς κανονισμούς EN55022, EN61000-4-2, ENV 50140. Οι μετρήσεις θα γίνουν σύμφωνα με το ANSI/IEEE Standard 644-1987.

Τα αποτελέσματα των μετρήσεων θα κοινοποιούνται στην Ειδική Υπηρεσία Περιβάλλοντος (ΕΥΠΕ) του ΥΠΕΧΩΔΕ και στην Δ/νση Υγιεινής Περιβάλλοντος του Υπ. Υγείας και Κοινωνικής Αλληλεγγύης.

4. Από το φορέα του έργου θα πρέπει να ληφθεί μέριμνα για την εγκατάσταση των πύργων κατά το δυνατόν στα άκρα των ιδιοκτησιών.

Επίσης, τα όρια του Μαγνητικού και Ηλεκτρικού πεδίου θα πρέπει να πληρούν τις απαιτήσεις της σύστασης του Συμβουλίου της 12^{ης} Ιουλίου 1999 «περί του περιορισμού της έκθεσης του κοινού σε ηλεκτρομαγνητικά πεδία (0 Hz - 300 GHz)», σύμφωνα με την κατευθυντήρια οδηγία της ICNIRP/1998 (Διεθνής Επιτροπή Προστασίας έναντι μη ιονίζουσας ακτινοβολίας) - GUIDELINES FOR LIMITING EXPOSURE TO TIME - VARYING ELECTRIC, MAGNETIC AND ELECTROMAGNETIC FIELDS (Health Physics, Απρίλιος 1998 Τόμος 74 αριθμ.4) και όσα αναφέρονται στην ΚΥΑ 3060 (ΦΟΡ) 238 (ΦΕΚ 512/Β/25.04.02).

5. Πριν από την έναρξη των εργασιών κατασκευής των έργων θα πρέπει να εξετασθεί από την αρμόδια τοπική δασική υπηρεσία, ο χαρακτήρας της έκτασης καθώς και η δυνατότητα έγκρισης επέμβασης εφ' όσον πρόκειται για έκταση υπαγόμενη στις διατάξεις της δασικής νομοθεσίας.

6. Για οποιαδήποτε επέμβαση σε εκτάσεις με δασικό χαρακτήρα, θα πρέπει προηγουμένως να ζητηθεί και να έχει εκδοθεί η σχετική απόφαση έγκρισης επέμβασης από το αρμόδιο όργανο, σύμφωνα με τους όρους, τις προϋποθέσεις και τη διαδικασία που προβλέπεται από την δασική νομοθεσία.

7. Η οποιαδήποτε φθορά δασικής βλάστησης θα περιοριστεί στην ελάχιστη δυνατή ενώ η τυχόν αφαιρούμενη φυτική γη να διαφυλαχθεί κατάλληλα έτσι ώστε να χρησιμοποιηθεί σε φυτοτεχνικές αποκαταστάσεις.

8. Αν απαιτηθούν να γίνουν υλοτομίες αυτές να περιορισθούν στις απολύτως απαραίτητες για την κατασκευή και ασφαλή λειτουργία του έργου, τα δε προϊόντα υλοτομίας να διατεθούν από την αρμόδια τοπική δασική υπηρεσία, βάσει των διατάξεων της Δασικής Νομοθεσίας.

9. Η βελτίωση της αισθητικής του τοπίου από τις επεμβάσεις για την κατασκευή του έργου και η αποκατάσταση της δασικής βλάστησης, να γίνει βάσει ειδικών δασοτεχνικών μελετών. Στις φυτεύσεις να χρησιμοποιηθούν αυτόχθονα είδη.

10. Να ληφθούν μέτρα αντιπυρικής προστασίας της βλάστησης, που βρίσκεται πλησίον των έργων που θα κατασκευαστούν.

11. Απαγορεύεται έστω και προσωρινά η εναπόθεση πλεοναζόντων προϊόντων εκκαφής σε ρέματα, χείμαρρους, αρδευτικές τάφρους και σε εκτάσεις δασικού χαρακτήρα για την εξασφάλιση της ελεύθερης ροής των νερών τους.

12. Όλα τα ελαιώδη υλικά να συλλέγονται σε ειδικά δοχεία σε στεγασμένο χώρο με τσιμεντένιο κεκλιμένο δάπεδο. Τα υλικά αυτά θα καταγράφονται σε ειδικά βιβλία. Στα βιβλία αυτά θα καταγράφεται και η διακίνηση των γεμάτων βαρελιών (παραδούς, παραλήπτης, ημερομηνία, ποσότητα, προορισμός) και η διαχείρισή τους θα γίνεται σύμφωνα με το Π.Δ. 82/25.02.04 (ΦΕΚ 64Α).

13. Ισχύουν οι Περιβαλλοντικοί όροι που αναφέρονται στην ΜΠΕ εφόσον δεν έρχονται σε αντίθεση με τους προαναφερόμενους όρους.
14. Εφόσον στο μέλλον διαπιστωθεί σχετική ανάγκη ή υπέρβαση των θεσμοθετημένων ορίων, η ΕΥΠΕ του ΥΠΕΧΩΔΕ και Δ/νση Υγιεινής Περιβάλλοντος του Υπ. Υγείας & Κοινωνικής Αλληλεγγύης θα επιβάλουν πρόσθετα μέτρα τεχνικού, πολεοδομικού ή άλλου χαρακτήρα για την προστασία του περιβάλλοντος και της ποιότητας ζωής.
15. Να ληφθούν όλα τα απαραίτητα μέτρα για την αποφυγή της ρύπανσης της θάλασσας που θα υποδειχθούν από την αρμόδια Λιμενική Αρχή σύμφωνα με το Ν. 743/77, όπως κωδικοποιήθηκε με το Π.Δ. 55/98.

ε1) Περιβάλλον της περιοχής - Ευαίσθητα στοιχεία - Ειδικά προστατευόμενες ζώνες.

Στην περιοχή της Ανατολικής Αττικής η διέλευση της Γ.Μ. γίνεται υπόγεια κάτω από υφιστάμενους δρόμους ενώ στην Εύβοια το εναέριο τμήμα δε διέρχεται από προστατευόμενες περιοχές ή από περιοχές ιδιαίτερου ιστορικού-αρχαιολογικού ενδιαφέροντος.

ε2) Μέτρα και έργα για τη διατήρηση των ανωτέρω στοιχείων

Σε όλες τις περιπτώσεις, οι εκσκαφές και επιχωματώσεις θα πραγματοποιηθούν παρουσία εκπροσώπων της δασικής υπηρεσίας καθώς και των αρμόδιων Εφορειών Αρχαιοτήτων. Σε περίπτωση εντοπισμού αρχαίων, οι εργασίες θα διακοπούν ώστε να ακολουθήσει ανασκαφική έρευνα, η δαπάνη της οποίας θα καλυφθεί από τον προϋπολογισμό του έργου, σύμφωνα με τις διατάξεις του Ν. 3028/02 (ΦΕΚ 153Α/02) «για την προστασία των Αρχαιοτήτων και εν γένει της Πολιτιστικής Κληρονομιάς».

στ) Χρονικό διάστημα για το οποίο ισχύει η χορηγούμενη έγκριση περιβαλλοντικών όρων. Προϋποθέσεις για την αναθεώρησή της.

Οι ανωτέρω αναφερόμενοι περιβαλλοντικοί όροι ισχύουν για δέκα έτη από την ημερομηνία έκδοσης της παρούσας και με την προϋπόθεση ότι αυτοί θα τηρούνται με ακρίβεια. Πριν την παρέλευση της ημερομηνίας αυτής θα πρέπει να εκδοθεί Απόφαση ανανέωσης ή παράτασης της ισχύος των περιβαλλοντικών όρων του έργου του θέματος, σύμφωνα με τις εκάστοτε ισχύουσες διατάξεις.

ζ) Για τον εκσυγχρονισμό, βελτίωση, επέκταση ή τροποποίηση του έργου, όπως αυτό περιγράφεται στη ΜΠΕ, με τους όρους και περιορισμούς της παρούσας απόφασης, απαιτείται η τήρηση της διαδικασίας που προβλέπει το άρθρο 13 της ΚΥΑ 11014/703/Φ104/14.3.2003.

Σε περίπτωση οριστικής παύσης λειτουργίας του έργου ή τμήματος αυτού, ο φορέας υποχρεούται στην αποξήλωση των εγκαταστάσεων και οριστική αποκατάσταση του περιβάλλοντος σύμφωνα με τις υποδείξεις των αρμόδιων υπηρεσιών.

η) Η παρούσα απόφαση δύναται να τροποποιηθεί αν κατά την κατασκευή ή τη λειτουργία του έργου καθώς και από τα αποτελέσματα των προγραμματιών παρακολούθησης των παραμέτρων της περιοχής ενδιαφέροντος διαπιστωθεί η ανάγκη τροποποίησης των όρων της απόφασης ή των τεχνικών χαρακτηριστικών του έργου, με σκοπό την αποτελεσματικότερη προστασία και αποκατάσταση του περιβάλλοντος. Με το ίδιο σκεπτικό δύνανται να τεθούν νέοι περιβαλλοντικοί όροι, εάν τούτο προκύψει από νέα δεδομένα της επιστήμης και της τεχνικής στον τομέα προστασίας και διαχείρισης του περιβάλλοντος.

θ) Η παρούσα καθώς και η ΜΠΕ που τη συνοδεύει θα πρέπει να είναι διαθέσιμη σε κάθε έλεγχο από τις αρμόδιες υπηρεσίες.

ι) Η μη τήρηση των όρων της παρούσας καθώς και κάθε πραγματοποίηση έργων και δραστηριοτήτων που θα έχουν σαν αποτέλεσμα την υποβάθμιση του περιβάλλοντος, συνεπάγονται πέραν των κυρώσεων από άλλες διατάξεις της κείμενης νομοθεσίας, την

επιβολή στους υπεύθυνους των προβλεπόμενων στις διατάξεις των άρθρων 28, 29 & 30 του Ν. 1650/86, όπως τροποποιήθηκε με το Ν. 3010/2002.

Τα Νομαρχιακά Συμβούλια των Ν. Α. Ανατολικής Αττικής και Εύβοιας στα οποία κοινοποιείται η παρούσα, υποχρεούνται στη δημοσιοποίησή της σύμφωνα με τα αναφερόμενα στην ΚΥΑ 37111/2021/03 (1391Β/29.9.03). Η δαπάνη δημοσίευσης βαρύνει το φορέα του έργου σύμφωνα με την εν λόγω ΚΥΑ.

Η παρούσα απόφαση αφορά μόνο στους περιβαλλοντικούς όρους της συγκεκριμένης δραστηριότητας χωρίς να εξετάζονται οι τίτλοι ιδιοκτησίας. Επίσης δεν απαλλάσσει τον ενδιαφερόμενο από την υποχρέωση τυχόν άλλων απαιτούμενων εγκρίσεων και αδειών σύμφωνα με τη ισχύουσα νομοθεσία.

**Ο ΥΠΟΥΡΓΟΣ ΠΕΧΩΔΕ
Γ. ΣΟΥΦΛΙΑΣ**


Ο ΥΠΟΥΡΓΟΣ ΑΝΑΠΤΥΞΗΣ

Κ. ΧΑΤΖΗΔΑΚΗΣ

**Ο ΥΦΥΠΟΥΡΓΟΣ ΑΓΡΟΤΙΚΗΣ
ΑΝΑΠΤΥΞΗΣ ΚΑΙ ΤΡΟΦΙΜΩΝ**

Μ. ΠΑΠΑΔΟΠΟΥΛΟΣ

**Ο ΥΠΟΥΡΓΟΣ ΕΜΠΟΡΙΚΗΣ ΝΑΥΤΙΛΙΑΣ,
ΑΙΓΑΙΟΥ & ΝΗΣΙΩΤΙΚΗΣ ΠΟΛΙΤΙΚΗΣ
Α. ΠΑΠΑΛΗΓΟΥΡΑΣ**

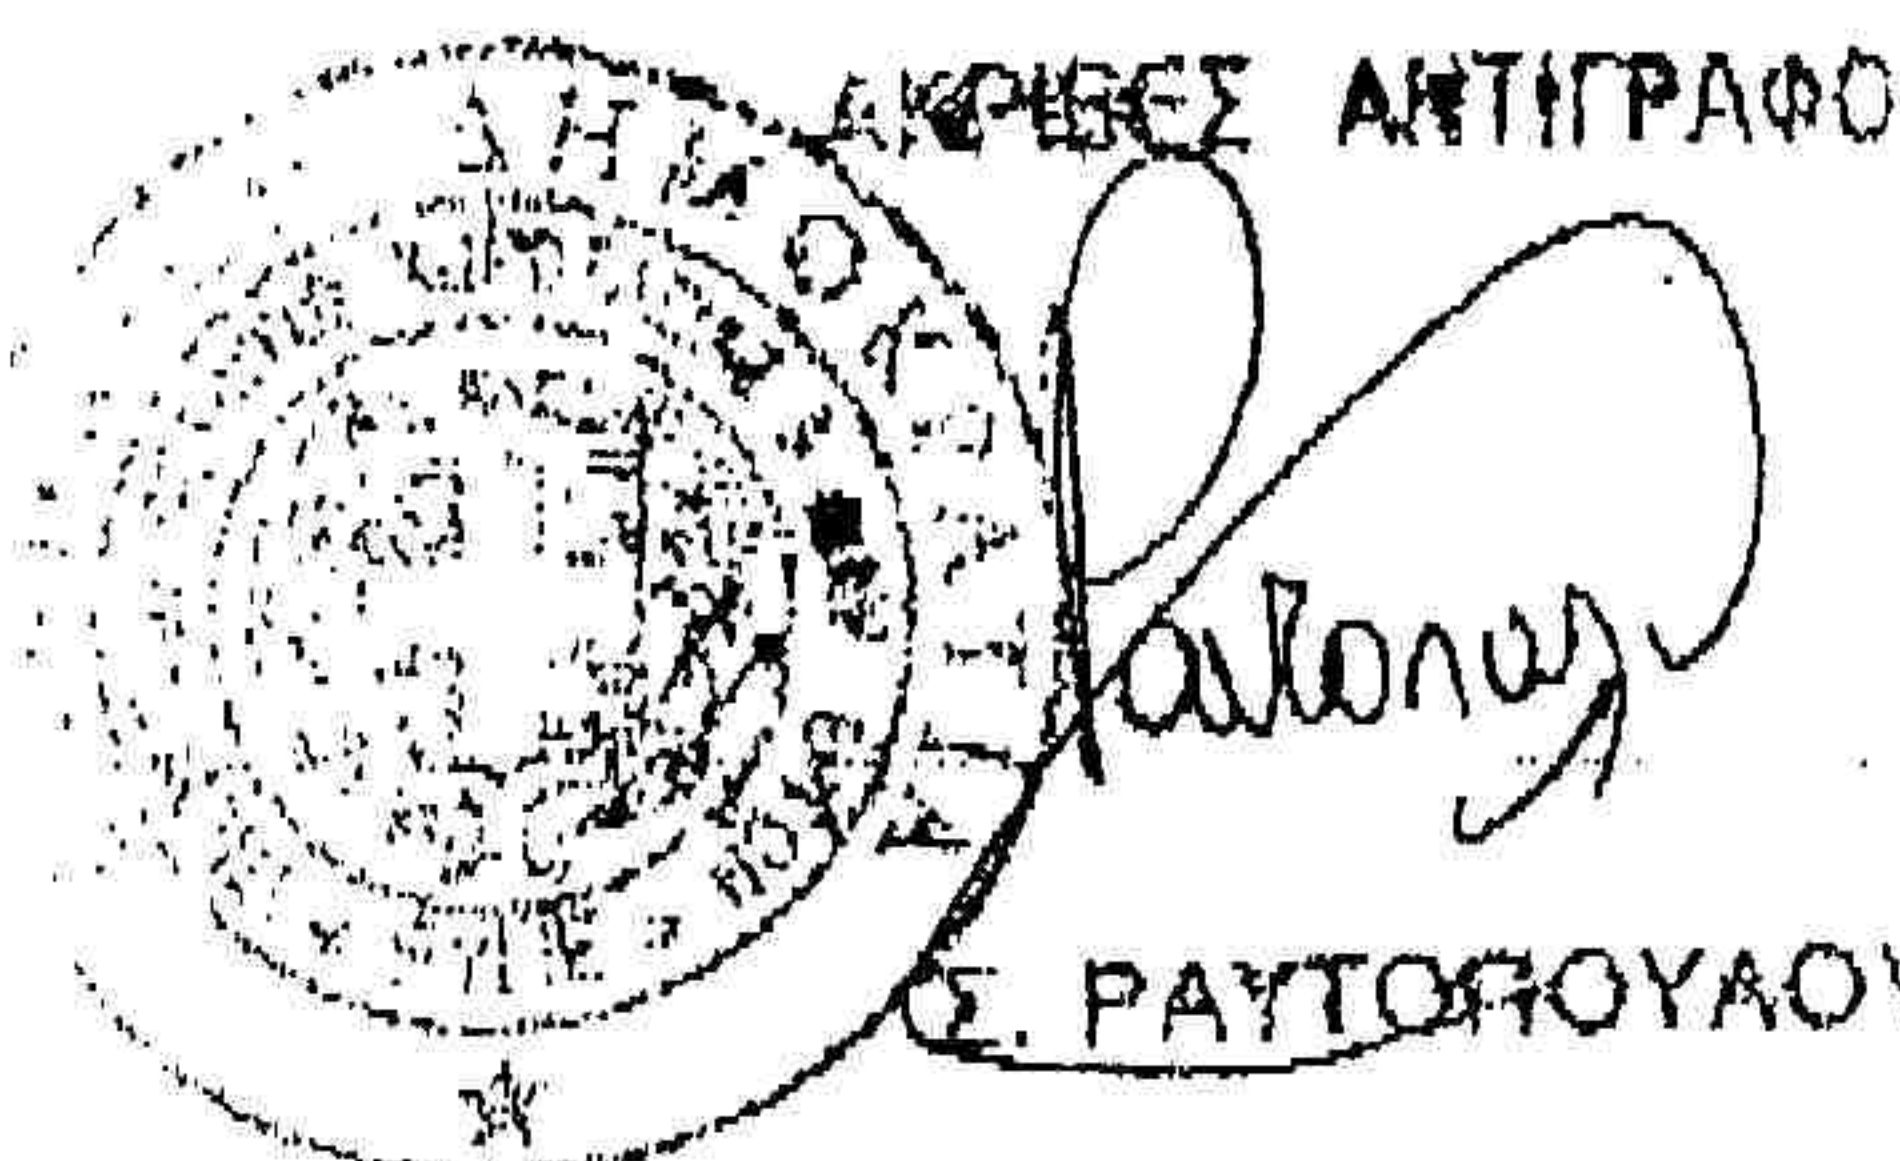

ΠΙΝΑΚΑΣ ΑΠΟΔΕΚΤΩΝ

1. ΔΕΗ/ΔΝΕΜ Α.Ε.
Δυρραχίου 89 & Κηφισού
104 43 Αθήνα
(συν. 1 ΜΠΕ)
2. ΥΠΕΧΩΔΕ
α) Δ/νση Χωροταξίας
β) Δ/νση Πολεοδομικού Σχεδιασμού
γ) ΕΥΕΠ
3. Υπουργείο Ανάπτυξης
Δ/νση Ηλεκτροπαραγωγής
Μεσογείων 119, 101 92 Αθήνα
4. Υπουργείο Υγείας & Κοινωνικής Αλληλεγγύης
Δ/νση Υγιεινής Περιβάλλοντος
Αριστοτέλους 17, 101 87 Αθήνα

5. Υπουργείο Αγροτικής Ανάπτυξης & Τροφίμων
 - α) Δ/νση Χωροταξίας & Προστασίας Περιβάλλοντος
Πατησίων 207 & Σκαλιστήρη 19, 112 53 Αθήνα
 - β) Δ/νση Αισθητικών Δασών, Δρυμών & Θήρας
Χαλκοκονδύλη 31, 10164 Αθήνα
6. Υπουργείο Πολιτισμού
 - α) Δ/νση Προϊστ.& Κλασ. Αρχαιοτήτων
 - β) Δ/νση Ζυζ/νων και Μεταβυζ/νων Αρχαιοτήτων
Μπουμπουλίνας 20, 10682 Αθήνα
 - γ) Β' ΕΠΚΑ, Ερμού 56, 10563 Αθήνα
 - δ) 1^η ΕΒΑ, Πολυγνώτου 2, 105 55 Αθήνα
 - ε) ΙΑ' ΕΠΚΑ, Μουσείο Χαλκίδας, 341 00 Χαλκίδα
 - στ) 23^η ΕΒΑ, Χαρώνδα 21, 341 00 Χαλκίδα
7. Υπ. Εμπορικής Ναυτιλίας & Νησιωτικής Πολιτικής
Δ/νση Λιμενικών Υποδομών
Ακτή Κονδύλη 26-28 & Αιτωλικού, 185 45 Πειραιάς
8. Νομαρχιακό Συμβούλιο Ν.Α. Ανατ. Αττικής
17^ο χλμ. Λεωφ Μαραθώνος, 153 44 Παλλήνη
9. Νομαρχιακή Επιτροπή Ν.Α. Εύβοιας
Λ. Χαϊνά 93, 341 00 Χαλκίδα
10. Κτηματική Υπηρεσία Ν. Εύβοιας
Μεσσαπίων 10, 341 00 Χαλκίδα
11. Δ/νσεις Δασών Ανατ. Αττικής - Εύβοιας

ΕΣΩΤ. ΔΙΑΝΟΜΗ

1. ΕΥΠΕ (συν. 1 ΜΠΕ)
2. Χρον. Αρχείο
3. Τμήμα Α'
4. Κ. Γιαβής

ΒΔΝΣ\ΥΠΕ\ΗΟΔΕ\Ηλεκτ\ΙΚΑ\ΜΑΚΡΗ - ΠΟΛΥΠΟΤΑΜΟΣ.doc

Συνημμένο 0 (33)

ΕΛΛΗΝΙΚΗ ΔΗΜΟΚΡΑΤΙΑ
ΥΠΟΥΡΓΕΙΟ ΑΝΑΠΤΥΞΗΣ
ΓΕΝΙΚΗ ΔΙΕΥΘΥΝΣΗ ΕΝΕΡΓΕΙΑΣ
Δ/ΝΣΗ ΗΛΕΚΤΡΟΠΑΡΑΓΩΓΗΣ
ΤΜΗΜΑ Β'

Αθήνα, 12/7/2002
Α.Π. Δ15-ΗΛ/Β/Φ1/οικ/10690

Τηλ. Δ/ση : Μιχαλακοπούλου 80
Τηλ. Κώδικας : 10192 ΑΘΗΝΑ
Πληροφορίες :
Τηλέφωνο : 010-7706528
TELEFAX : 010 7751560

ΑΠΟΦΑΣΗ

ΘΕΜΑ : Μελέτη Ανάπτυξης Εθνικού Διασυνδεδεμένου Συστήματος Μεταφοράς
Ηλεκτρικής Ενέργειας.

Ο Υπουργός Ανάπτυξης

Εχοντας υπόψη:

1. Τις διατάξεις του άρθρου 12 του Νόμου 2773/99 "Απελευθέρωση της αγοράς ηλεκτρικής ενέργειας, ρύθμιση θεμάτων ενεργειακής πολιτικής και λοιπές διατάξεις" (ΦΕΚ Α' 286).
2. Τις διατάξεις του Ν. 1558/85 "Κυβέρνηση και Κυβερνητικά Όργανα (ΦΕΚ Α' 137), όπως τροποποιήθηκαν και ισχύουν.
3. Τις διατάξεις του Π.Δ 381/89 "περί οργανισμού του Υπουργείου Βιομηχανίας Ενέργειας και Τεχνολογίας" (ΦΕΚ Α' 168) και τις διατάξεις του Π.Δ 27/96 "Συγχώνευση των Υπουργείων Τουρισμού, Βιομηχανίας, Ενέργειας και Τεχνολογίας και Εμπορίου στο Υπουργείο Ανάπτυξης" (ΦΕΚ Α' 19).
4. Τον κανονισμό Άδειας Διαχείρισης και Εκμετάλλευσης του Συστήματος, άρθρο 1 παράγραφος 8. (ΦΕΚ Β' 360)
5. Τον Κώδικα Διαχείρισης του Συστήματος Μεταφοράς Ηλεκτρικής Ενέργειας. (ΦΕΚ Β' 654).
6. Την από 7-6-2002 γνώμη της ρυθμιστικής Αρχής Ενέργειας με αρ. 0-1256.
7. Το γεγονός ότι από την παρούσα απόφαση δεν προκύπτει δαπάνη δημοσίου κρατικού προϋπολογισμού.



Αποφασίζουμε

Εγκρίνουμε τη συνημμένη Μελέτη Ανάπτυξης του Εθνικού Διασυνδεδεμένου Συστήματος Μεταφοράς Ηλεκτρικής Ενέργειας (ΜΑΣΜ) για τα έτη 2001 έως 2003, όπως τελικά διαμορφώθηκε από τον Διαχειριστή Συστήματος στις 23-5-2002.

Κοινοποίηση


1. Ρ.Α.Ε
Πανεπιστημίου 69 και Αιόλου
2. Δ.Ε.Η.Α.Ε
Γραφείο Προέδρου
Γραφείο Διευθύνοντος Συμβούλου
Χαλκοκονδύλη 30
104 32 ΑΘΗΝΑ
3. ΔΕΣΜΗΕ
Λεωφ. Αμφιθέας 11
175 64 Φάληρο

Ο ΥΠΟΥΡΓΟΣ,


Α. ΓΕΩΧΑΤΖΟΠΟΥΛΟΣ

Εσωτερική Διανομή

- Γραφείο κ. Υπουργού
- Γραφείο κ. Γεν. Γραμματέα
- Γενική Διευθυντή Ενέργειας
- Δ/ση Δ5 Τμήμα Α και Β
- Δ/ση Δ6

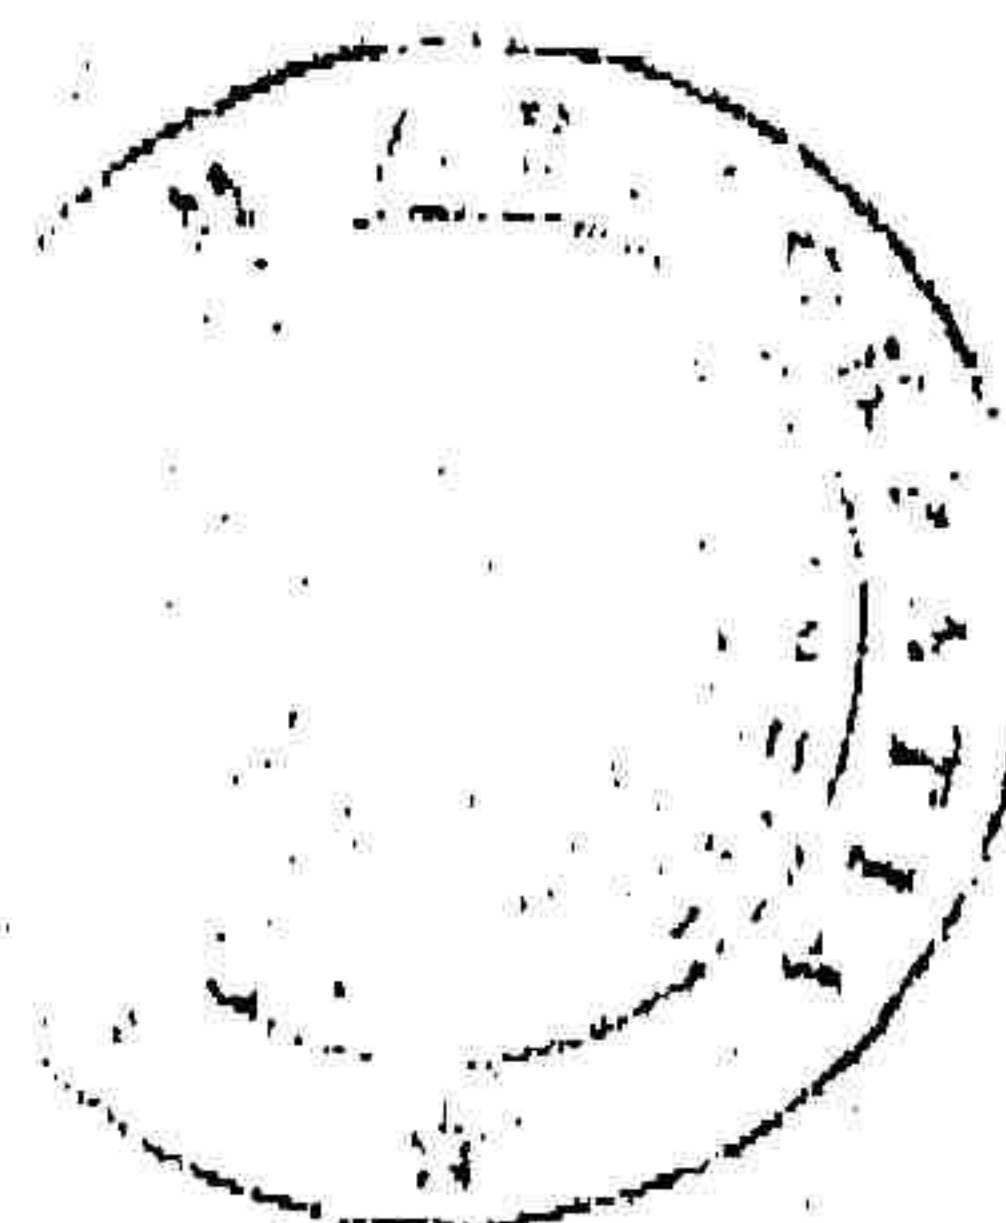

ΑΚΡΙΒΕΣ ΑΝΤΙΓΡΑΦΗ
Ο ΠΡΟΪΣΤΑΜΕΝΟΣ ΓΡΑΜΜΑΤΕΙΑΣ

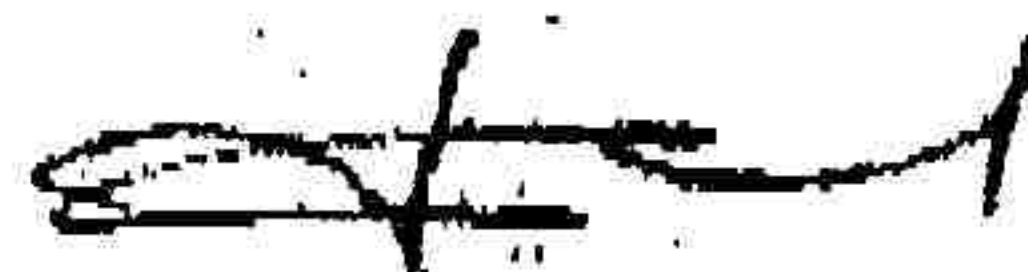
Φ. ΚΟΤΣΙΟΥ

6.3.3. Αιολικά Πάρκα

Για το Διασυνδεδεμένο Σύστημα το ενδιαφέρον εστιάζεται στις περιοχές της Νότιας Εύβοιας, της Τροιζηνίας και της επαρχίας Επιδαύρου-Λιμηράς του Νομού Λακωνίας. Για την Εύβοια έχει ήδη προταθεί τρόπος σύνδεσης στο δίκτυο Μεταφοράς για αιολικά πάρκα συνολικής ισχύος 260 MW περίπου τα οποία βρίσκονται σε διάφορες φάσεις αδειοδότησης ή υλοποίησης. Με το υφιστάμενο δίκτυο Μεταφοράς στην Εύβοια δεν υπάρχει δυνατότητα απορρόφησης της ισχύος άλλων Α/Π λόγω κορεσμού τόσο της μοναδικής υπάρχουσας Γ.Μ. Β/150 Αλιβέρι-Κάρυστος όσο και των Γ.Μ. που συνδέουν την Εύβοια με την ηπειρωτική χώρα και συνεπώς απαιτούνται νέα έργα Μεταφοράς για οποιαδήποτε επιπλέον αύξηση της διείσδυσης της αιολικής παραγωγής. Για την αύξηση της ικανότητας Μεταφοράς σχεδιάζονται η ζεύξη Αττικής-Ευβοίας με την κατασκευή Γ.Μ. 2B/150 μεταξύ Ν.Μάκρης στην Αττική και Πολυπόταμου στην Εύβοια (συμπεριλαμβανομένων και δύο υποβρυχίων καλωδίων) καθώς και η αναβάθμιση της Γ.Μ. Β/150 Αλιβέρι-Ψαχνά-Σχηματάρι από Β σε 2B (συμπεριλαμβανομένης και της υποβρυχίας διάβασης Αυλίδας).

Ανάλογο πρόβλημα παρουσιάζεται στην περιοχή της Λακωνίας. Εκτός από κάποιες περιπτώσεις που βρίσκονται κοντά στον Υ/Σ Μολάοι και μπορούν να συνδεθούν σ' αυτόν, τα υπόλοιπα αιολικά πάρκα δεν είναι δυνατό να συνδεθούν αν δεν γίνουν νέα έργα Μεταφοράς στην περιοχή. Για την καλύτερη δυνατή επίλυση των παραπάνω προβλημάτων η εκπονηθείσα σχετική μελέτη από τη ΔΕΗ/ΔΜΣΠ-Μ προβλέπει, σε πρώτη φάση, την κατασκευή της Γ.Μ. 2B/150 Μολάοι-Άστρος καθώς και την αναβάθμιση από Ε/150 σε 2B/150 της Γ.Μ. Άστρος-Άργος ΙΙ. Σε δεύτερη φάση σχεδιάζεται η κατασκευή νέας Γ.Μ. 2B/150 Μολάοι-Μεγαλόπολη.

Για τα έργα που αφορούν την ενίσχυση της σύνδεσης Εύβοιας με την Ηπειρωτική χώρα (σύνδεση Ν. Μάκρη – Πολυπόταμος και αναβάθμιση της Γ.Μ. Αλιβέρι – Ψαχνά – Σχηματάρι) όπως και για την πρώτη φάση ενίσχυσης του δικτύου Ν.Α. Πελοποννήσου (Γ.Μ. 2B/150 Μολάοι – Άστρος και αναβάθμιση Άστρος – Άργος ΙΙ) έχουν υποβληθεί αντίστοιχα τεχνικά δελτία στη Δράση 6.3.4. του Μέτρου 6.3. του Επιχειρησιακού Προγράμματος "Ανταγωνιστικότητα" του Γ' ΚΠΣ.


6.4. ΣΤΡΑΤΗΓΙΚΗ ΑΝΑΠΤΥΞΗΣ ΤΟΥ Ε.Δ.Σ.Μ.

Στα πλαίσια του μακροπρόθεσμου σχεδιασμού του συστήματος εκπονήθηκαν παράλληλα μελέτες που αφορούν την ανάπτυξη του Συστήματος 400 kV για περίοδο 10ετίας και δεν εντάσσονται στο χρονικό ορίζοντα της παρούσας ΜΑΣΜ. Ο κύριος στόχος των μελετών αυτών είναι να προσδιοριστούν οι κατάλληλες ενισχύσεις/επεκτάσεις του κορμού 400 kV ώστε να επιτευχθεί η



ΔΕΣΜΗΕ

ΜΑΣΜ 2001-2005

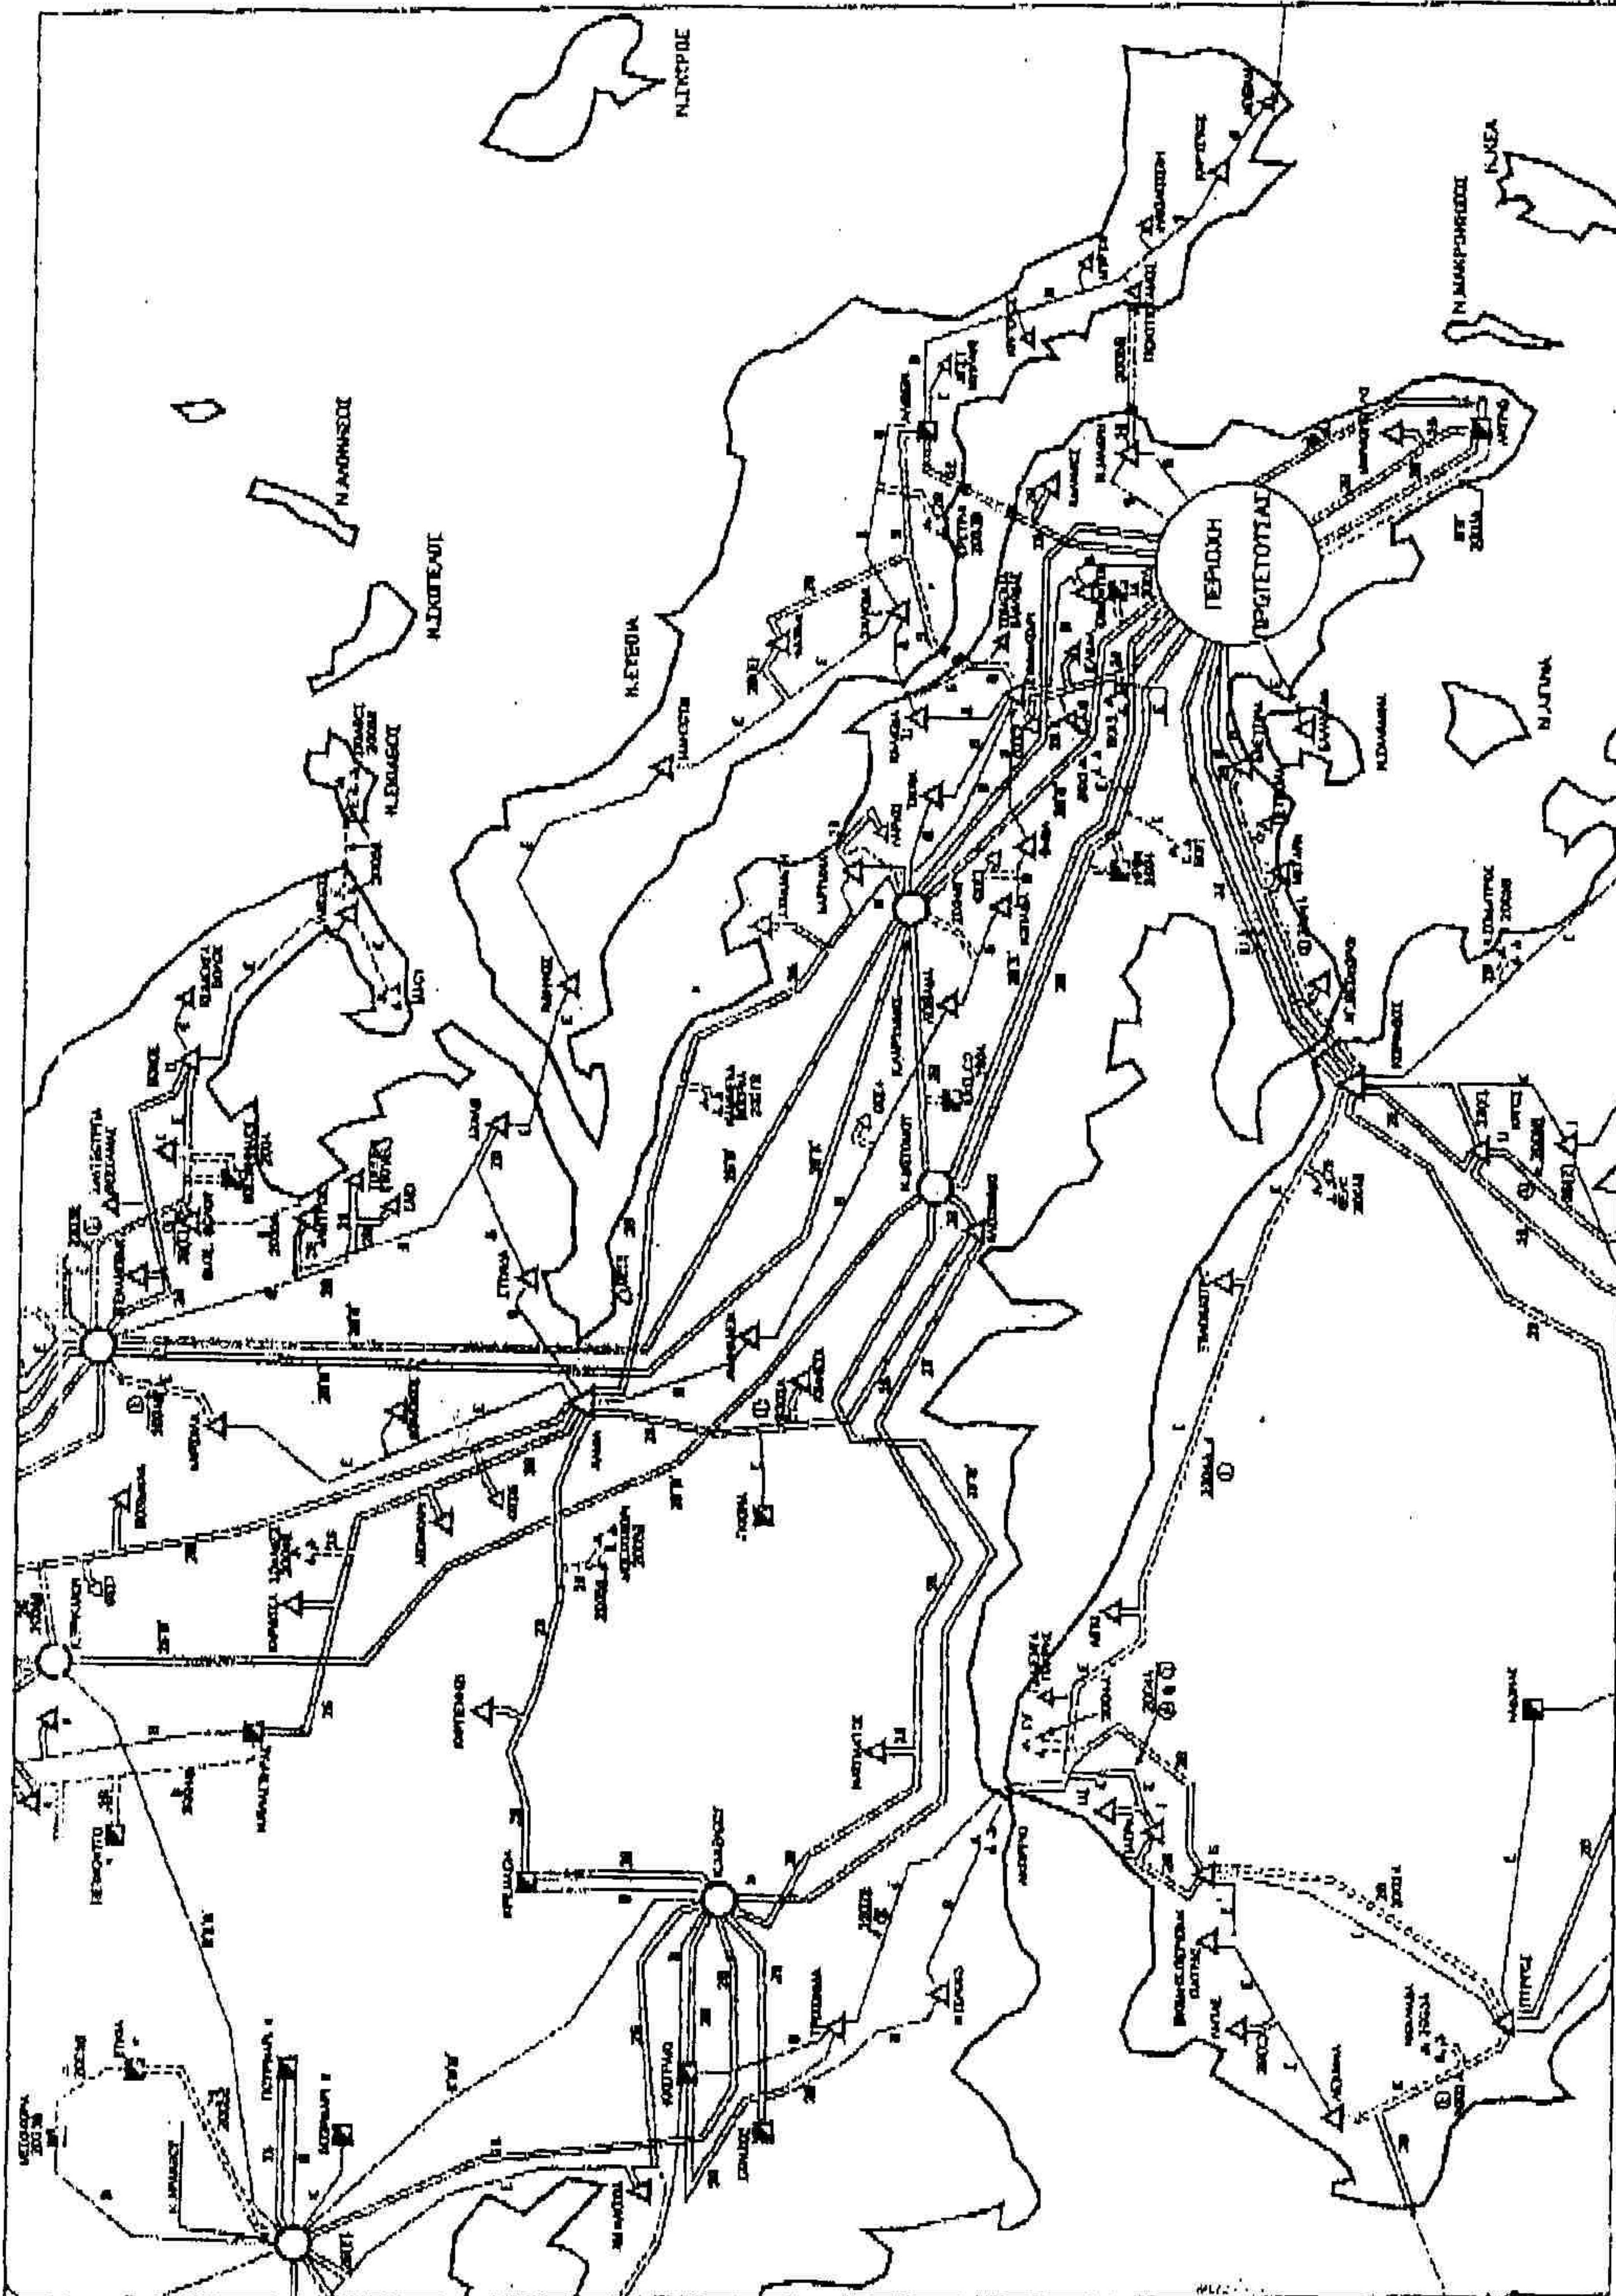

ΠΙΝΑΚΑΣ 4
ΕΝΤΑΞΗ Γ.Μ. 150 kV

ΠΕΡΙΦΕΡΕΙΑ	ΓΡΑΜΜΕΣ ΜΕΤΑΦΟΡΑΣ	ΤΥΠΟΣ	ΕΤΟΣ ΕΝΤΑΞΗΣ	ΜΗΚΟΣ (km)	ΠΑΡΑΤΗΡΗΣΕΙΣ
ΔΠΚ	ΥΗΣ Μεσσοχώρας - ΥΗΣ Σουκιάς	B/150	2005B	17	Πρόκειται για το δεύτερο σκέλος του βρόχου Μεσσοχώρα-Σουκιά-Αράχθου. Ο ΥΗΣ Μεσσοχώρας εντάσσεται το 2003B.
ΔΠΚ	ΥΗΣ Σουκιάς - ΚΥΤ Αράχθου	2B/150	2005B	38	Ο ΥΗΣ Σουκιάς προβλέπεται για μετά το 2005
ΔΠΚ	Σκιάθος - Λαύκιος	(E+YB.K.+E)/150	2005B	9+9+6	Ο Υ/Σ Σκιάθου προβλέπεται να ενταχθεί το 2004B.
ΔΠΚ	N. Μάκρη - Πολυπόταμος	(2B+2xYB.K+2B)/150	2005B	16+12+10	Έργο ενίσχυσης για την απορρόφηση της αισιλικής παραγωγής της Εύβοιας.
ΔΠΚ	Μοσχοχώρι - Σύστημα (Γ.Μ. Κρεμαστά-Λαμία)	2B/150	2005B	2	Συνδέεται στο δεξιό κύκλωμα της Γ.Μ. από Κρεμαστά προς Λαμία, 12 km από τη Λαμία. Ο Υ/Σ Μοσχοχώρι εντάσσεται το 2005B.
ΔΠΜ	Αλεξ/πολη - Προβατίννας - Διδυμώταρχο	2B/150	2005B	45,3+42,9	Αναβάθμιση από E/150 σε 2B/150. Το ένα κύκλωμα δεν θα περνάει από Προβατίννας.
ΔΠΜ	Θεσ/νίκη Χ - Σύστημα (Γ.Μ. ΚΥΤ Θεσ/νίκης - Μουδανιά)	2B/150	2005B	0,4	Ο Υ/Σ Θεσ/νίκη Χ προβλέπεται να ενταχθεί το 2005B.
ΔΠΜ	Θεσ/νίκη Χ (Φοίνικας)- Θεσ/νίκη IV (N.Ελβετία)	ΥΠ.Κ./150	2005B	3	ΔΜΣΠ-Μ/1009/11-06-99. Ο Υ/Σ Θεσ/νίκη Χ (Φοίνικας) προβλέπεται να ενταχθεί το 2005B.
ΔΠΜ	ΚΥΤ Φιλίππων - ΚΥΤ Λαγκαδά (νέο τμήμα Γ.Μ.)	2B/150	2005B	2,5	Αναδιάταξη τμήματος Γ.Μ. 2B/150 ΚΥΤ Φιλίππων-ΚΥΤ Θεσ/νίκης σε Γ.Μ. ΚΥΤ Φιλίππων-ΚΥΤ Λαγκαδά. Κατασκευή νέας Γ.Μ. 2B/150 για επανασύνδεση με ΚΥΤ Λαγκαδά. ΔΜΣΠ-Μ/1843/24-12-98, ΔΜΣΠ-Μ/406/17-03-99.
ΔΠΜ	ΚΥΤ Λαγκαδά - Χαλκιδική (δύο νέα τμήματα Γ.Μ.)	2B/150	2005B	2,5 + 0,5	Σύνδεση εναπομένου τμήματος Γ.Μ. ΚΥΤ Θεσ/νίκης-ΚΥΤ Φιλίππων αφενός με το ΚΥΤ Λαγκαδά και αφετέρου με τη Γ.Μ. προς Χαλκιδική. Αναδιάταξη υφιστάμενης Γ.Μ. ΚΥΤ Θεσ/νίκης-Χαλκιδική σε Γ.Μ. ΚΥΤ Λαγκαδά - Χαλκιδική. ΔΜΣΠ-Μ/1843/24-12-98, ΔΜΣΠ-Μ/406/17-03-99.
ΔΠΜ	ΚΥΤ Λαγκαδά - Σέρρες (νέο τμήμα Γ.Μ.)	2B/150	2005B	2	Κατασκευή νέας Γ.Μ. 2B/150 και σύνδεση του ενός κύκλωματος με το εναπομένον τμήμα Γ.Μ. E/150 προς Σέρρες. Αναδιάταξη υφιστάμενης Γ.Μ. ΚΥΤ Θεσ/νίκης-Σέρρες σε Γ.Μ. ΚΥΤ Λαγκαδά - Σέρρες. ΔΜΣΠ-Μ/1843/24-12-98 & ΔΜΣΠ-Μ/406/17-03-99.
ΔΠΜ	ΚΥΤ Λαγκαδά - Κιλκίς (αναβάθμιση+νέο τμήμα)	2B/150	2005B	23,2 + 10,0	Αναβάθμιση και σύνδεση Γ.Μ. από Κιλκίς με το ΚΥΤ Λαγκαδά. Αναδιάταξη υφιστάμενης Γ.Μ. ΚΥΤ Θεσ/νίκης-Κιλκίς σε Γ.Μ. ΚΥΤ Λαγκαδά - Κιλκίς. ΔΜΣΠ-Μ/1843/24-12-98 & ΔΜΣΠ-Μ/406/17-03-99.



ΕΛΛΗΝΙΚΗ ΔΗΜΟΚΡΑΤΙΑ

**ΥΠΟΥΡΓΕΙΟ ΠΕΡΙΒΑΛΛΟΝΤΟΣ,
ΕΝΕΡΓΕΙΑΣ ΚΑΙ ΚΛΙΜΑΤΙΚΗΣ
ΑΛΛΑΓΗΣ**

ΓΕΝΙΚΗ ΓΡΑΜΜΑΤΕΙΑ ΕΝΕΡΓΕΙΑΣ
ΚΑΙ ΚΛΙΜΑΤΙΚΗΣ ΑΛΛΑΓΗΣ
ΥΠΗΡΕΣΙΑ ΕΞΥΠΗΡΕΤΗΣΗΣ ΕΠΕΝΔΥΣΕΩΝ
ΓΙΑ ΕΡΓΑ ΑΝΑΝΕΩΣΙΜΩΝ ΠΗΓΩΝ ΕΝΕΡΓΕΙΑΣ

Αθήνα, 2 Απριλίου 2013
Αρ. Πρωτ:Υ.Α.Π.Ε./Φ38/980/οικ.6456

Ταχ. Δ/ση : Μεσογείων 119
Ταχ. Κώδικας : 101 92 ΑΘΗΝΑ
Πληροφορίες : Ι. Τσελίκης
Τηλ. : 210-69.69.445
Fax : 210-69.69.448
e-mail : tselikis@eka.ypeka.gr

**ΠΡΟΣ : Γραφείο Υπουργού ΠΕΚΑ
Κοινοβουλευτικός Έλεγχος
Αμαλιάδος 17
11523 ΑΘΗΝΑ**

Σελίδες εγγράφου: 4 Σελίδες συνημμένων: 2 Σύνολο σελίδων:6

**ΘΕΜΑ: Απάντηση στην υπ' αριθμ. 8690/20.03.2013 Ερώτηση των βουλευτών κων
Τ-Ν Κουίκ, Π. Χαϊκάλη**

Σε απάντηση της ανωτέρω Ερώτησης και σε ότι αφορά τις αρμοδιότητες της Υπηρεσίας μας, δεδομένου ότι η ηλεκτρική διασύνδεση Νέας Μάκρης Αττικής-Πολυποτάμου Ευβοίας θα εξυπηρετήσει κυρίως σταθμούς ηλεκτροπαραγωγής από Ανανεώσιμες Πηγές Ενέργειας (ΑΠΕ), σας ενημερώνουμε για τα ακόλουθα.

Η προώθηση των Ανανεώσιμων Πηγών Ενέργειας (ΑΠΕ) στη χώρα αποτελεί περιβαλλοντική και ενεργειακή προτεραιότητα υψίστης σημασίας για την προστασία του κλίματος, σύμφωνα με τη παρ.2 του άρθρου 1 του ν.3468/2006 (ΦΕΚ 129 Α') για την "Επιτάχυνση της ανάπτυξης των Ανανεώσιμων Πηγών Ενέργειας για την αντιμετώπιση της κλιματικής αλλαγής", όπως έχει τροποποιηθεί με το ν.3851/2010 (ΦΕΚ 85 Α'). Με βάση το ίδιο άρθρο προβλέπεται συμμετοχή της ενέργειας που παράγεται από ΑΠΕ στην ακαθάριστη τελική κατανάλωση ενέργειας σε ποσοστό 20% μέχρι το 2020, και καθορίζεται επιμέρους στόχος συμμετοχής της ηλεκτρικής ενέργειας που παράγεται από ΑΠΕ στην ακαθάριστη κατανάλωση ηλεκτρικής ενέργειας σε ποσοστό τουλάχιστον 40%.

Για την αξιολόγηση και επιτάχυνση των επενδύσεων έχει θεσπιστεί **πλαίσιο αδειοδότησης** σταθμών ΑΠΕ που λαμβάνει υπόψη όλες τις σχετικές παραμέτρους, μεταξύ των οποίων περιβαλλοντικές και χωροταξικές.

Το **Ειδικό Πλαίσιο Χωροταξικού Σχεδιασμού και Αειφόρου Ανάπτυξης για τις ΑΠΕ** και της στρατηγικής μελέτης περιβαλλοντικών επιπτώσεων αυτού που ισχύει από το 2008 (Αρ. Απ. 49828/2464/3.12.2008, ΦΕΚ Β' 2464) δίνει κατευθύνσεις για τη ρύθμιση των ζητημάτων χωροθέτησης και εγκατάστασης έργων ΑΠΕ και για την εφαρμογή των πολιτικών προώθησης τους, λαμβάνοντας υπόψη τις πιθανές επιπτώσεις τους στο φυσικό και ανθρωπογενές περιβάλλον. Ειδικότερα, τα άρθρα 4,5,6,7,8,9,10,11 του Ειδικού Χωροταξικού Πλαισίου καθορίζουν τους «**κανόνες χωροθέτησης εγκαταστάσεων εκμετάλλευσης της αιολικής ενέργειας**». Ειδικότερα ορίζονται:

- η διάκριση του εθνικού χώρου σε κατηγορίες, στο άρθρο 5
- οι περιοχές αποκλεισμού και ζώνες ασυμβατότητας, στο άρθρο 6,

τα ειδικότερα κριτήρια για την εγκατάσταση αιολικών μονάδων στο θαλάσσιο χώρο και τις ακατοίκητες νησίδες, στο άρθρο 10

Ειδικότερα, βάσει του ανωτέρω άρθρου 6, αποκλείεται η χωροθέτηση αιολικών εγκαταστάσεων εντός:

α. Των κηρυγμένων διατηρητέων μνημείων της παγκόσμιας πολιτιστικής κληρονομιάς και των άλλων μνημείων μείζονος σημασίας της παρ. 5 ββ) του άρθρου 50 του ν. 3028/2002, καθώς και των οριοθετημένων αρχαιολογικών ζωνών προστασίας Α που έχουν καθορισθεί κατά τις διατάξεις του άρθρου 91 του ν. 1892/1991 ή καθορίζονται κατά τις διατάξεις του ν. 3028/2002.

β. Των περιοχών απολύτου προστασίας της φύσης και προστασίας της φύσης που καθορίζονται κατά τις διατάξεις των άρθρων 19 παρ. 1 και 2 και 21 του ν. 1650/1986.

γ. Των ορίων των Υγροτόπων Διεθνούς Σημασίας (Υγρότοποι Ραμσάρ).

δ. Των πυρήνων των εθνικών δρυμών και των κηρυγμένων μνημείων της φύσης και των αισθητικών δασών που δεν περιλαμβάνονται στις περιοχές της περιπτώσεως β' του παρόντος άρθρου.

ε. Των οικοτόπων προτεραιότητας περιοχών της Επικράτειας που έχουν ενταχθεί ως τόποι κοινοτικής σημασίας στο δίκτυο ΦΥΣΗ 2000 σύμφωνα με την απόφαση 2006/613/ΕΚ της Επιτροπής (ΕΕ L 259 της 21.9.2006, σ. 1).

στ. Των εντός σχεδίων πόλεων και ορίων οικισμών προ του 1923 ή κάτω των 2.000 κατοίκων περιοχών.

ζ. Των ΠΟΤΑ του άρθρου 29 του ν. 2545/1997, των Περιοχών Οργανωμένης Ανάπτυξης Παραγωγικών Δραστηριοτήτων του τριτογενούς τομέα του άρθρου 10 του ν. 2742/1999, των θεματικών πάρκων και των τουριστικών λιμένων.

η. Των ατύπως διαμορφωμένων, στο πλαίσιο της εκτός σχεδίου δόμησης, τουριστικών και οικιστικών περιοχών. Ως ατύπως διαμορφωμένες τουριστικές και οικιστικές περιοχές για την εφαρμογή του παρόντος νοούνται οι περιοχές που περιλαμβάνουν 5 τουλάχιστον δομημένες ιδιοκτησίες με χρήση τουριστική ή κατοικία, οι οποίες ανά δύο βρίσκονται σε απόσταση μικρότερη των 100 μέτρων, και συνολική δυναμικότητα 150 κλίνες τουλάχιστον. Για τον υπολογισμό της δυναμικότητας κάθε δομημένη ιδιοκτησία με χρήση κατοικίας θεωρείται ισοδύναμη με 4 κλίνες ανεξαρτήτως εμβαδού. Οι ανωτέρω περιοχές θα αναγνωρίζονται στο πλαίσιο της οικείας ΠΠΕΑ.

θ. Των ακτών κολύμβησης που περιλαμβάνονται στο πρόγραμμα παρακολούθησης της ποιότητας των νερών κολύμβησης που συντονίζεται από το ΥΠΕΚΑ.

ι. Των τμημάτων των λατομικών περιοχών και μεταλλευτικών και εξορυκτικών ζωνών που λειτουργούν επιφανειακά.

ια. Άλλων περιοχών ή ζωνών που υπάγονται σήμερα σε ειδικό καθεστώς χρήσεων γης, βάσει του οποίου δεν επιτρέπεται η χωροθέτηση αιολικών εγκαταστάσεων και για όσο χρόνο ισχύουν.

Οι κατευθύνσεις των ανωτέρω περιπτώσεων α, β, γ, δ, ε, θ και ι της προηγούμενης παραγράφου εφαρμόζονται και για τη χωροθέτηση των **συνοδευτικών έργων** ΑΠΕ, (δίκτυα πρόσβασης και μεταφοράς ηλεκτρικής ενέργειας).

Σε όλο τον εθνικό χώρο, η χωροθέτηση αιολικών εγκαταστάσεων πρέπει να πληροί τις ελάχιστες αποστάσεις από τις γειτνιάζουσες χρήσεις γης, δραστηριότητες και δίκτυα τεχνικής υποδομής που καθορίζονται στους πίνακες του Παραρτήματος ΙΙ του Ειδικού Χωροταξικού Πλαισίου. Για τα συνοδά έργα των αιολικών εγκαταστάσεων εφαρμόζονται οι κατευθύνσεις της παραγράφου 2 του άρθρου 6 του Ειδικού Χωροταξικού Πλαισίου για τα ηλιακά πάρκα καθώς και αυτές των


περιπτώσεων α, β, γ, δ, ε, θ και ι του άρθρου 6 για τα αιολικά πάρκα, τα γενικά κριτήρια της νομοθεσίας και οι τυχόν ειδικοί κανονισμοί και πρότυπα που έχουν θεσμοθετηθεί για ορισμένες κατηγορίες συνοδευτικών έργων (π.χ. γραμμές μεταφοράς υψηλής τάσης).

Περαιτέρω, με το άρθρο 9 του ν. 3851/2010 δίνονται σαφείς κατευθύνσεις βάσει των οποίων διενεργείται ο **περιφερειακός χωροταξικός σχεδιασμός** σχετικά με την εγκατάσταση έργων ΑΠΕ και ορίζεται ότι τα Περιφερειακά Πλαίσια Χωροταξικού Σχεδιασμού και Αειφόρου Ανάπτυξης περιλαμβάνουν τις κατευθύνσεις και τα προγραμματικά πλαίσια για τη βιώσιμη αξιοποίηση του ενεργειακού δυναμικού των περιφερειών, με προτεραιότητα στις ανανεώσιμες πηγές ενέργειας, σύμφωνα με την παρ. 1 του άρθρου 8 του 1650/1986, όπως ισχύει, και τις παραγράφους 1 εδάφιο δ' και 2 εδάφιο ιβ' του άρθρου 2 του ν. 2742/1999. Επιπρόσθετα, μεταξύ άλλων, καθορίστηκαν «**περιοχές αποκλεισμού και ζώνες ασυμβατότητας**» για έργα ΑΠΕ, στη βάση της αρχής ότι οι Α.Π.Ε. συνιστούν περιβαλλοντικά φιλικές μορφές ενέργειας που μπορούν να χωροθετούνται ευρέως στις υπόλοιπες περιοχές ως μέσο για την προστασία του κλίματος. Έτσι, βάσει της παρ.6, του άρθρου 19 του νόμου 1650/1986, όπως τροποποιήθηκε με το άρθρο 8 του ν.3851/2010, είναι δυνατή η εγκατάσταση σταθμών ΑΠΕ στις περιοχές των παραγράφων 3, 4 και 5 του άρθρου 19 του ν.1650/1986, δηλαδή σε εθνικά πάρκα, σε προστατευόμενους φυσικούς σχηματισμούς και σε περιοχές οικοανάπτυξης, καθώς και στις γειτονικές εκτάσεις αυτών, εφόσον με τους όρους και τις προϋποθέσεις που θα καθορίζονται στα πλαίσια της έγκρισης περιβαλλοντικών όρων του σταθμού διασφαλίζεται η διατήρηση του προστατευόμενου αντικειμένου της περιοχής. Από τις ανωτέρω περιοχές εξαιρούνται πιθανά τμήματα που αποτελούν περιοχές απόλυτης προστασίας της φύσης, υγρότοποι Διεθνούς Σημασίας (υγρότοποι RAMSAR) και οικότοποι προτεραιότητας περιοχών της επικράτειας που έχουν ενταχθεί στο δίκτυο ΦΥΣΗ 2000 σύμφωνα με την απόφαση 2006/13/ΕΚ της Ευρωπαϊκής Επιτροπής.

Με βάση όλα τα ανωτέρω είναι σαφές ότι έχει διαμορφωθεί το γενικό πλαίσιο χωροθέτησης έργων ΑΠΕ και των συνοδευτικών έργων σε κάθε περιοχή της χώρας και έχουν δοθεί οι κατευθύνσεις για την εναρμόνιση όλων των τοπικών ή υπερτοπικών χωροταξικών σχεδίων που θα ορίζουν λεπτομερώς τις βέλτιστες περιοχές χωροθέτησης των έργων. Επομένως η εγκατάσταση των έργων αυτών δεν γίνεται ούτε άκριτα, ούτε με έλλειψη περιβαλλοντικής ευαισθησίας και συνείδησης, ούτε εις βάρος του πρωτογενούς και του τουριστικού τομέα. Εν προκειμένω, στόχος είναι η **ενεργειακή αναβάθμιση της Εύβοιας** που θα προσδώσει νέες αναπτυξιακές δυνατότητες σε πολλά πεδία δραστηριότητας, παράλληλα με τη διατήρηση της φυσιογνωμίας και την προστασία του φυσικού και ανθρωπογενούς περιβάλλοντός της.

Για ειδικότερα θέματα που αφορούν στην αδειοδοτική διαδικασία για την ηλεκτρική διασύνδεση της Νέας Μάκρης Αττικής με τον Πολυπόταμο Ευβοίας καθώς και στο 3^ο σκέλος της ερώτησης, σας διαβιβάζουμε την επιστολή του ΑΔΜΗΕ με αρ. πρωτ. ΓΡ.Δ/20122/27.03.2013.

**Ο Προϊστάμενος της Υπηρεσίας
Εξυπηρέτησης για Έργα Α.Π.Ε.**

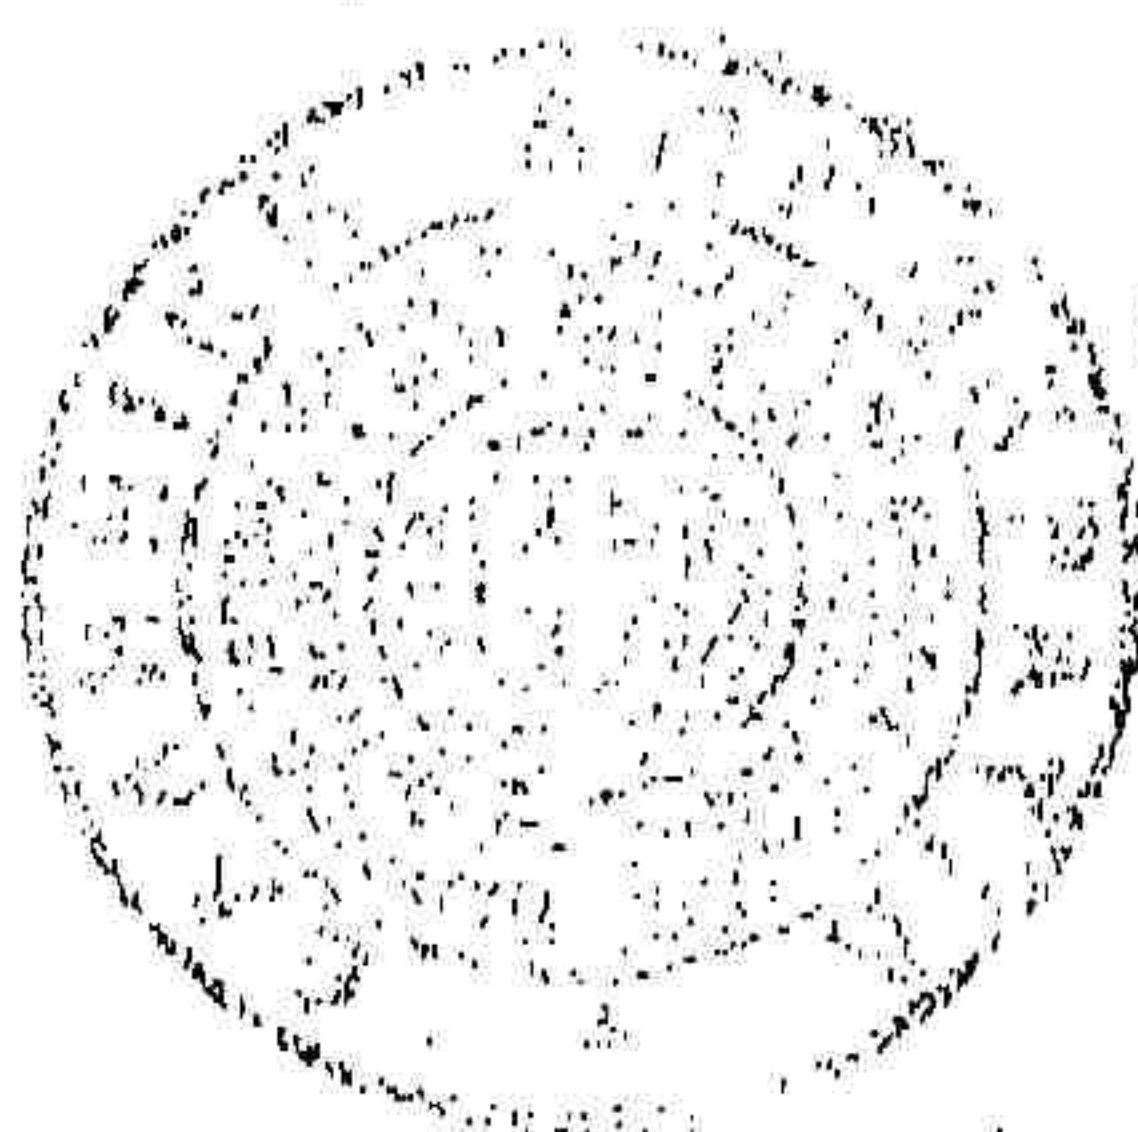

ΑΚΡΙΒΗΣ ΑΝΤΙΓΡΑΦΟ
ΓΙΑ ΤΗΝ ΕΠΙΧΕΙΡΗΣΙΑΚΗ ΠΡΑΓΜΑΤΕΙΑΣ
Ο.Α.

Μ. ΜΑΙΣΤΟΡΑΝΤΩΝΑΚΗ


Δ.Τσαλέμης

Συνημμένο

1. Έγγραφο ΑΔΜΗΕ με αρ. πρωτ. ΓΡ.Δ/20122/27.03.2013.

Εσωτερική Διανομή:

1. Γραφείο Υφυπουργού
2. Γραφείο Γενικού Γραμματέα Ενέργειας και Κλιματικής Αλλαγής
3. Διεύθυνση Οργάνωσης
4. Αυτοτελής Υπηρεσία Εξυπηρέτησης Επενδυτών για έργα ΑΠΕ (3)

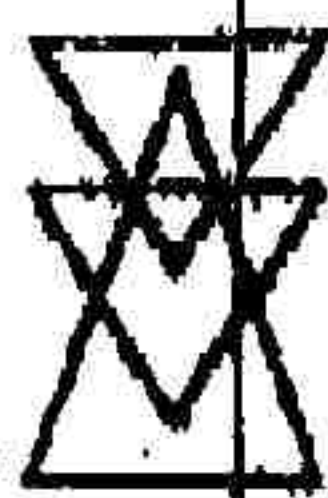

ΑΔΜΗΕ

ΑΡ.ΛΗΜ/ΓΡ.Δ/ 20122 / 27.03.2013

ΠΡΟΣ: κ. Ε.Λιβιεράτο
Υπουργό ΠΕΚΑ

Περίληψη: Εγκατάσταση Υπογείων και Υποβρυχίων Καλωδίων 150kV για την Διασύνδεση της Ν.Μάκρης με τον Πολυπόταμο.

Σχετικά: α) Η υπ' αριθμ. 8690/20-03-2013 Ερώτηση του βουλευτή κ. Π. Χαϊκάλη.
β) Γεν.Γραμ. Αποκεντρωμένης Διοίκησης Αττικής / 57355/50227 / 05.02.2013
γ) ΥΠΕΧΩΔΕ/ΕΥΠΕ/140788 / 12.08.2009
δ) ΥΠΑΝ/Γεν.Δ/ση Ενέργειας/Δ/ση Ηλεκτροπαραγωγής/ 10690/12.07.2002

Κύριε Υπουργέ,

Η ηλεκτρική διασύνδεση της Νέας Μάκρης με τον Πολυπόταμο που έχει χαρακτηριστεί ως Έργο «γενικότερης σημασίας για την οικονομία της χώρας», στο Νόμο 3176/2003 βρίσκεται στο τελικό στάδιο υλοποίησής του, αφού η πόντιση των ηλεκτρικών καλωδίων στο θαλάσσιο χώρο μεταξύ της Εύβοιας και της Νέας Μάκρης έχει ήδη ολοκληρωθεί.

Η υλοποίηση του έργου αποτελεί την ολοκλήρωση πολυετούς προσπάθειας της Πολιτείας, αρμόδιων φορέων και επενδυτών ΑΠΕ για προσέλκυση ενεργειακών επενδύσεων φιλικών στο περιβάλλον.

Ανιχνορικά με την σχετική ερώτησή σας γνωρίζουμε τα εξής:

1. Η κατασκευή του έργου της Διασύνδεσης της περίληψης με χρήση Υποβρυχίων καλωδίων απαιτείται παραχώρηση δικαιώματος χρήσης αιγιαλού, παραλίας και συνεχόμενου θαλάσσιου χώρου σύμφωνα με το άρθρο 14 του Ν.2871/12-12-2001. Για το σκοπό αυτό η ΔΕΗ προχώρησε στις διαδικασίες που προβλέπονται από τον παραπάνω Νόμο και στις 11-02-10 διαβιβάστηκε, από την ΚΥΔ Αττικής στην περιφέρεια, εγκεκριμένη η οριστική μελέτη του έργου με μόνη αρνητική γνώμη από τα Δημοτικά Συμβούλια Ν. Μάκρης, προκειμένου να εκδοθεί η σχετική απόφαση. Σημειώνεται ότι σύμφωνα με τον παραπάνω νόμο ζητείται η γνώμη από δέκα ενδιαφερόμενους φορείς, στη συνέχεια το Υπουργείο Οικονομικών λαμβάνει την οριστική απόφαση για το έργο. Όμως, λόγω καθυστέρησης της έκδοσης της σχετικής απόφασης και δεδομένου ότι υπήρξε τριτοπαύση (άρθρο 14 Ν.3851/04-06-2010) της διαδικασίας που προέβλεπε ο Ν. 2871/2001 για την παραχώρηση δικαιώματος χρήσης αιγιαλού, παραλίας και συνεχόμενου θαλάσσιου χώρου, για τα έργα που αφορούν ΑΠΕ, η ΔΕΗ προχώρησε σε κατάθεση νέου φακέλου σύμφωνα με τα νέα δεδομένα. Σημειώνεται ότι στο Νόμο 3851/2010 δεν προβλέπεται γνωμοδότηση από μια σειρά φορείς, ένας εκ των οποίων είναι και ο Ο.Τ.Α (σχετικό β').
2. Με την υπ' αριθμ. 57355/50227/05-02-2013 απόφαση του Γενικού Γραμματέα Αποκεντρωμένης Διοίκησης Αττικής εγκρίθηκε πλέον η εν λόγω παραχώρηση, στα πλαίσια της οποίας το σκάφος NEXANS SKAGERRAK, σημαίας Νορβηγίας προχώρησε στην πόντιση-εγκατάσταση των Υποβρυχίων καλωδίων για το παραπάνω έργο.
3. Το πλοίο NEXANS SKAGERRAK, είναι ειδικού τύπου πόντισης υποβρυχίων καλωδίων, συμπεριλαμβάνεται στη κατηγορία "Yachts & Others" και γι' αυτό υπάρχει η εν λόγω ένδειξη στον "AIS" (Automatic Identification System).

ΑΝΕΞΑΡΤΗΤΟΣ ΔΙΑΧΕΙΡΙΣΤΗΣ ΜΕΤΑΦΟΡΑΣ ΗΛΕΚΤΡΙΚΗΣ ΕΝΕΡΓΕΙΑΣ Α.Ε.

ΓΡΑΦΕΙΟ ΔΙΟΙΚΗΣΗΣ

ΔΥΠΡΟΛΙΟΥ 89 & ΚΗΦΙΣΟΥ 104 43 ΑΘΗΝΑ ΤΗΛ +30 210 5192136 FAX +30 210 5192324 www.admie.gr



4. Σύμφωνα με την αρμόδια υπηρεσία ΕΥΠΕ σε έργα Γραμμών Μεταφοράς Η.Ε για τα τμήματα των υπογείων και υποβρυχίων καλωδίων δεν απαιτείται η τήρηση της διαδικασίας περιβαλλοντικής αδειοδότησης σύμφωνα με την κείμενη νομοθεσία (Απόφαση ΥΠΕΚΑ υπ' αριθμ. 1958/2012-ΦΕΚ Β21 - περί έργων σε κατηγορίες και υποκατηγορίες σύμφωνα με το αρθ. 1 παρ. 4 Ν.4014/2011 ΦΕΚ 208Α).
Παρόλα αυτά το έργο της διασύνδεσης Υποσταθμού (Υ/Σ) Ν. Μάρης με τον Υ/Σ Παλιποτάμου με υπόγεια, υποβρύχια και εναέρια γραμμή μεταφοράς ηλεκτρικής ενέργειας 160 kV έχει έγκριση περιβαλλοντικών όρων με την Κοινή Υπουργική Απόφαση ΚΥΑ 140788/12-08-2009 για το σύνολο του έργου (σχετικό γ').
5. Τα προτεινόμενα έργα εντάσσονται στα «σχέδια και προγράμματα» όπως είναι η Μελέτη Ανάπτυξης Συστήματος Μεταφοράς (ΜΑΣΜ). Το συγκεκριμένο έργο εντάχθηκε στη ΜΑΣΜ η οποία έχει υποβληθεί και εγκρίθηκε προγενέστερα της 21^{ης} Ιουλίου 2004, και ως εκ τούτου δεν υπόκειται στην υποχρέωση του αρ. 7 της ΚΥΑ 107017 (ΦΕΚ 1225/Β/08) για τη Διαδικασία Στρατηγικής Περιβαλλοντικής Εκτίμησης (Σ.Π.Ε.), σύμφωνα με το αρθ. 10 της ίδιας ΚΥΑ (σχετικό δ').

Με τιμή

Σ. ΒΑΣΙΟΣ
Διευθύνων Σύμβουλος

Συνημμένα:

- Τα σχετικά β', γ', δ'

Κοινοποίηση:

- Γραφείο Υφυπουργού ΠΕΚΑ
κ. Α. Παπαγεωργίου
- Γραφείο Γενικού Γραμματέα ΕΚΑ
κ. Κ. Μαθιουδάκη
- Γενική Γραμματεία Ενέργειας & Κλιματικής Αλλαγής
- Γενική Δ/ση Ενέργειας/Δ/ση Ηλεκτροπαραγωγής
- Δ/ση Οργάνωσης/Τμήμα Νομοθετικού Συντονισμού &
Κοινοβουλευτικού Ελέγχου