



18 ΙΑΝ. 2013

ΕΠΕΙΓΟΝ

Αθήνα, 11/7/2013

Αρ. Πρωτ.: 53460

ΕΛΛΗΝΙΚΗ ΔΗΜΟΚΡΑΤΙΑ
ΥΠΟΥΡΓΕΙΟ ΥΓΕΙΑΣ
ΤΜΗΜΑ: ΚΟΙΝΟΒΟΥΛΕΥΤΙΚΟΥ ΕΛΕΓΧΟΥ,
ΝΟΜΟΘΕΤΙΚΟΥ ΣΥΝΤΟΝΙΣΜΟΥ &
ΚΩΔΙΚΟΠΟΙΗΣΗΣ

Ταχ. Δ/ση : Αριστοτέλους 17
Τ.Κ. : 101 87 Αθήνα
Τηλέφωνο : 2132161429
Fax : 2105237254
Πληροφορίες :
E-mail : tke@yyka.gov.gr

ΠΡΟΣ ΒΟΥΛΗ ΤΩΝ ΕΛΛΗΝΩΝ

Δ/ση Κοινοβουλευτικού
Ελέγχου
Τμήμα: Ερωτήσεων

ΘΕΜΑ: Απάντηση σε ερώτηση Βουλευτών

Απαντώντας στην με αρ. 11040/27-5-2013 ερώτηση, που κατατέθηκε στη Βουλή από τους Βουλευτές κ.κ. Β. Κυριακάκη και Α. Ξανθό, σχετικά με την Ιατρική Βιβλιοθήκη του Νοσοκομείου «Ευαγγελισμός», σας γνωρίζουμε τα ακόλουθα:

1. Τα λειτουργούντα Χειρουργεία του Νοσοκομείου κατασκευάσθηκαν το 1968 και λόγω των 45 ετών λειτουργίας τους υπήρχε επιτακτική ανάγκη κατασκευής νέων χειρουργικών αιθουσών.
2. Το 2008 η Διοίκηση του ΓΝΑ «Ο ΕΥΑΓΓΕΛΙΣΜΟΣ», με τη συνδρομή του Προέδρου του Ιδρύματος «ΘΩΡΑΞ», πέτυχε ώστε η Εθνική Τράπεζα Ελλάδας (ΕΤΕ) να συνδράμει με δωρεά 30 εκατομμυρίων Ευρώ για την κατασκευή νέων χειρουργείων.
3. Στα πλαίσια της χωροταξικής μελέτης, με την υπ' αριθμ. 13 Απόφαση Δ.Σ της 155^{ης} Συνεδρίας της 10.12.2009, αποφασίσθηκε τα νέα Χειρουργεία να κατασκευασθούν στον κτιριακό άξονα από το τέλος του χώρου της εκκλησίας ως και το σημερινό χώρο που είναι τα Χειρουργεία.
4. Την 1.12.2010 υπεγράφη η Σύμβαση της δωρεάς της ΕΤΕ με το ΓΝΑ «Ο ΕΥΑΓΓΕΛΙΣΜΟΣ» και ψηφίσθηκε από τη Βουλή με το υπ' αριθμ. 31 ΦΕΚ/2.3.11.
5. Μετά την υπογραφή της Σύμβασης άρχισε η μελέτη της υλοποίησης του έργου, όπου για την έναρξή του θα έπρεπε να υλοποιηθούν οι πρόδρομες εργασίες, που περιλάμβαναν:
 - α. Τη μετακίνηση και δημιουργία του νέου Φαρμακείου, που υλοποιήθηκε τον Ιούνιο 2012.
 - β. Τη δημιουργία νέας Μονάδας Εντατικής Θεραπείας 12 κλινών, που υλοποιήθηκε το Δεκέμβριο 2012. Στη συνέχεια ακολούθησε η μετακίνηση της λειτουργούσας Μονάδας Εντατικής Θεραπείας.
 - γ. Τη δημιουργία νέας Μονάδας Τεχνητού Νεφρού στο χώρο που είχε η Μονάδα Εντατικής Θεραπείας, που υλοποιήθηκε τον Απρίλιο 2013.
 - δ. Τη μετακίνηση υπάρχοντων διαχειρίσεων και χώρων αρχείου από τα ευρισκόμενα στο προς κατεδάφιση κτιριακό συγκρότημα, που υλοποιήθηκε Απρίλιο 2013.
 - ε. Τη δημιουργία και μετακίνηση της Μονάδας Έρευνας, που υλοποιήθηκε το Μάιο του 2013.

στ. Τη δημιουργία και μετακίνηση του χώρου της Βιβλιοθήκης, που υλοποιήθηκε τον Απρίλιο 2013.

6. Ειδικότερα για τη μετακίνηση της Βιβλιοθήκης, η Επιτροπή της Βιβλιοθήκης έθεσε στο Διοικητή του Νοσοκομείου το θέμα της δυνατότητας της μετακίνησης σε χώρο τουλάχιστον 150m² εντός του Νοσοκομείου, καθόσον λόγω της μη ύπαρξης χώρων εντός του Νοσοκομείου εξεταζόταν ένα μέρος των βιβλίων της Βιβλιοθήκης να στεγαστεί προσωρινά σε ιδιόκτητο ακίνητο του Νοσοκομείου.

7. Κατόπιν του παραπάνω αιτήματος κατασκευάσθηκε χώρος 100m², όπου τοποθετήθηκαν 5.000 τόμοι βιβλίων και περιοδικών, όπου λειτουργεί και αναγνωστήριο 12 θέσεων και 7 θέσεων Η/Υ, ενώ συγχρόνως εξασφαλίστηκε και λειτουργεί η ηλεκτρονική πρόσβαση σε ψηφιακό υλικό ηλεκτρονικών βιβλιοθηκών. Για τους υπόλοιπους 20.000 τόμους αρχειακού χαρακτήρα επιτεύχθηκε η δημιουργία αρχειακού χώρου 100m² στο ίδιο κτίριο όπου στεγάζεται η Βιβλιοθήκη και δυνατότητα χρήσης τους, κατόπιν αιτήματος των ενδιαφερομένων προς την Προϊσταμένη της Βιβλιοθήκης. Αποτέλεσμα των παραπάνω ενεργειών ήταν όλες οι δραστηριότητες της Βιβλιοθήκης να παραμείνουν εντός του χώρου του Νοσοκομείου.

8. Η κατασκευή του νέου χώρου της Βιβλιοθήκης στεγάζει προσωρινά τις δραστηριότητες της, καθόσον μετά τη δημιουργία των νέων Χειρουργείων θα υπάρξει στο υπό κατασκευή κτίριο χώρος για την ενιαία στέγασή της.

9. Η μελέτη της κατασκευής του νέου χώρου της Βιβλιοθήκης έγινε από τους μελετητές με στόχο να καλύπτονται οι λειτουργικές απαιτήσεις της Βιβλιοθήκης του Νοσοκομείου.

10. Πέραν των παραπάνω, υποβάλλονται συνημμένα τα παρακάτω έγγραφα, επισημαίνοντας ότι δεν κατεδαφίζεται κανένα τμήμα του διατηρητέου κτιρίου του ΓΝΑ «Ο ΕΥΑΓΓΕΛΙΣΜΟΣ» του 1884, ως:

α. Η υπ' αρ. 140/2012 άδεια οικοδομής της Νέας Πτέρυγας Χειρουργείων με την υπ' αριθμ. 68/2013 αναθεώρηση, από τη Διεύθυνση Σχεδίου Πόλεως και Πολεοδομίας του Δήμου Αθηναίων.

β. Τεχνική Περιγραφή της Αρχιτεκτονικής Οριστικής Μελέτης, εγκεκριμένη από το Τμήμα Μελετών και Προδιαγραφών της Διεύθυνσης Τεχνικών Υπηρεσιών του Υπουργείου Υγείας.

γ. Τεχνική έκθεση αποκατάστασης όψεων Διατηρητέου Κτιρίου και Πτέρυγας Συγγρού, της Αρχιτεκτονικής Οριστικής Μελέτης, εγκεκριμένη από Διεύθυνση Αναστήλωσης Νεώτερων και Σύγχρονων Μνημείων, της Γενικής Γραμματείας Πολιτισμού, του Υπουργείου Παιδείας και Θρησκευμάτων, Πολιτισμού και Αθλητισμού.

δ. Σχέδια κατόψεων Οριστικής Μελέτης (Αρχιτεκτονικής-Στατικής-Μηχανολογικής), εγκεκριμένης από το Τμήμα Μελετών και Προδιαγραφών της Διεύθυνσης Τεχνικών Υπηρεσιών του Υπουργείου Υγείας (για ευκολία παρατίθενται τα εμπροσθόφυλλα των σχεδίων. Τα σχέδια στην κανονική τους διάσταση, κλίμακα 1:200, βρίσκονται στην διάθεσή σας αν αυτό απαιτηθεί).

ΚΟΙΝΟΠΟΙΗΣΗ:

Βουλευτή κ. Β. Κυριακάκη, Α. Ξανθό

Ο ΥΠΟΥΡΓΟΣ

ΕΣΩΤ. ΔΙΑΝΟΜΗ:

1.Γρ.Υπουργού

2.Γρ.Αναπλ. Υπουργού

3.Γρ.Υφυπουργού

4.Τμήμα Κοιν. Εγγράφων Νομοθ. Συντ. & Κωδικ.

ΣΠΥΡΙΔΩΝ-ΑΔΩΝΙΣ ΓΕΩΡΓΙΑΔΗΣ



ΑΠΟΣΠΑΣΜΑ ΠΡΑΚΤΙΚΟΥ
Της 155^{ης} Συνεδρίας Δ.Σ. της 10-12-2009
Απόφαση 13

Έγκριση χωροθέτησης Νέας Πτέρυγας
Χειρουργείων.

Το Διοικητικό Συμβούλιο αφού έλαβε υπόψη του:

- α) Την με αριθμ. πρωτ. 14/01/6950/10-12-2009 εισήγηση της Διεύθυνσης Τεχνικής Υπηρεσίας.
- β) Το με αριθμ πρωτ. 14/01/6929 (α,β,γ,δ) 10-12-2009 έγγραφο της Διεύθυνσης Τεχνικής Υπηρεσίας, με το οποίο διαβίβασθηκαν τα αρχιτεκτονικά προσχέδια.
- γ) Την ισχύουσα νομοθεσία
μετά από συζήτηση μεταξύ των μελών του,

αποφασίζει:

- 1. Εγκρίνει την χωροθέτηση των Χειρουργείων και λοιπών βοηθητικών χώρων, της Νέας Πτέρυγας, σύμφωνα με την αρχιτεκτονική προμελέτη (Δεκεμβρίου 2009).
 - 2. Η απόφαση να διαβιβασθεί στην 1^η Υγειονομική Περιφέρεια Αττικής για έγκριση.
- Η παρούσα απόφαση επικυρώνεται αυθημερόν.




Αθήνα, 11 Νοεμβρίου 2009

Η ΓΡΑΜΜΑΤΕΥΣ ΤΟΥ Δ.Σ

ΚΑΝΕΛΛΟΥ ΓΕΩΡΓΙΑ

Εσωτερική Διανομή

Διευθυντή Διοικητικής Υπηρεσίας
Διευθυντή Ιατρικής Υπηρεσίας
Διευθύντρια Νοσηλευτικής Υπηρεσίας
Επιστημονικό Συμβούλιο
Διευθυντή Τεχνικής Υπηρεσίας
Υποδιεύθυνση Διοικητικού
Υποδιεύθυνση Οικονομικού

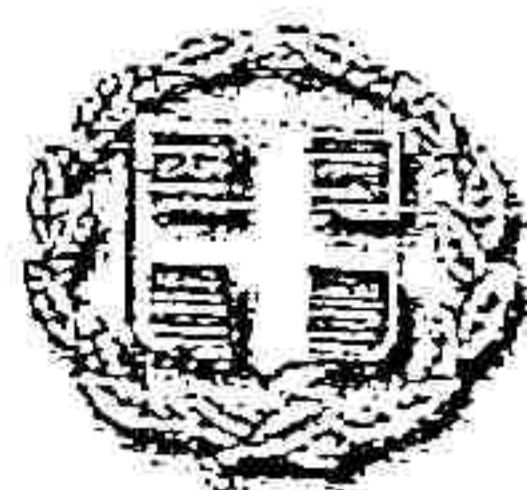

13.

ΕΛΛΗΝΙΚΗ ΔΗΜΟΚΡΑΤΙΑ
ΥΠΟΥΡΓΕΙΟ ΥΓΕΙΑΣ & ΚΟΙΝΩΝΙΚΗΣ ΑΘΗΝΑ 10-12-2009
ΑΛΛΗΛΕΓΓΥΗΣ
1^Η ΥΓΕΙΟΝΟΜΙΚΗ ΠΕΡΙΦΕΡΕΙΑ ΑΤΤΙΚΗΣ
Γ.Ν. ΑΘΗΝΩΝ "Ο ΕΥΑΓΓΕΛΙΣΜΟΣ" Ν.Π.Δ.Δ
ΕΤΟΣ ΙΔΡΥΣΗΣ 1884

.....
ΔΙΕΥΘΥΝΣΗ ΤΕΧΝΙΚΗΣ ΥΠΗΡΕΣΙΑΣ
ΤΜΗΜΑ : ΤΕΧΝΙΚΟ

Προς : Τον Διοικητή
του Νοσοκομείου

Αρ. Πρ. : 14 /01/6950

ΘΕΜΑ : ΝΕΑ ΠΤΕΡΥΓΑ ΧΕΙΡΟΥΡΓΕΙΩΝ
ΣΧΕΤ.: Αριθμ. Πρωτ 14/01/6929(α,β,γ,δ) 10-12-2009

Κύριε Διοικητά

Η Διεύθυνση της Τεχνικής Υπηρεσίας σε ότι αφορά τα σχετικά (α) εγκρίνει την χωροθέτηση της Νέα Πτέρυγας Χειρουργείων και λοιπών βοηθητικών χώρων όπως αυτά προκύπτουν από την αρχιτεκτονική προμελέτη, θεωρώντας δεδομένο ότι κατά την εκπόνηση της έχουν ληφθεί υπόψη πιθανές απαγορεύσεις, υποχρεώσεις και περιορισμοί (μορφή όψεων, αποστάσεις κλπ) που προκύπτει από την ισχύουσα νομοθεσία διατηρητέων, προστατευόμενων κτιρίων κ.α. -

Ο

Ο

ΠΡΟΪΣΤΑΜΕΝΟΣ ΤΕΧΝΙΚΟΥ

ΠΡΟΪΣΤΑΜΕΝΟΣ ΔΙΕΥΘΥΝΣΗΣ

ΤΜΗΜΑΤΟΣ


ΤΕΧΝΙΚΗΣ ΥΠΗΡΕΣΙΑΣ

Κ.ΔΗΜΗΤΡΑΚΗΣ

Β.Α.ΓΚΕΡΓΚΗΣ

ΕΣΩΤΕΡΙΚΗ ΔΙΑΝΟΜΗ :

Διεύθυνση Διοικητικής Υπηρεσίας
Διεύθυνση Τεχνικής Υπηρεσίας
Τεχνικό Τμήμα

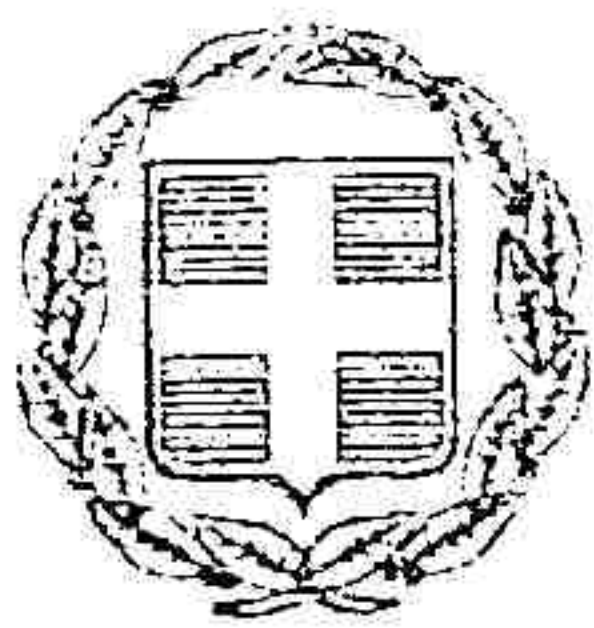

ΕΛΛΗΝΙΚΗ ΔΗΜΟΚΡΑΤΙΑ
ΔΗΜΟΣ ΑΘΗΝΑΙΩΝ
Δ/ΝΣΗ ΣΧΕΔΙΟΥ ΠΟΛΕΩΣ
& ΠΟΛΕΟΔΟΜΙΑΣ
ΤΜΗΜΑ ΧΟΡΗΓΗΣΗΣ ΟΙΚΟΔΟΜΙΚΩΝ ΑΔΕΙΩΝ
ΑΡΙΘΜΟΣ ΑΔΕΙΑΣ140/2012

ΔΗΜΟΣ ή ΚΟΙΝ ΑΘΗΝΑΙΩΝ
ΟΔΟΣ ΜΑΡΑΣΛΗ - ΥΨΥΛΑΝΤΟΥ - ΠΑΤΕΡΑ,
Ο.Τ. 329,
ΣΥΝΟΙΚΙΑ ΚΟΛΩΝΑΚΙ

ΠΡΩΤΟΤΥΠΟ

ΑΔΕΙΑ ΟΙΚΟΔΟΜΗΣ

ΝΕΑΣ ΠΤΕΡΥΓΑΣ ΧΕΙΡΟΥΡΓΕΙΩΝ ΚΑΙ ΛΟΙΠΩΝ ΒΟΗΘΗΤΙΚΩΝ ΧΡΗΣΕΩΝ ΣΤΟ Γ.Ν.Α Ο
ΕΥΑΓΓΕΛΙΣΜΟΣ ΚΑΙ ΤΩΝ ΠΡΟΔΡΟΜΩΝ ΕΡΓΑΣΙΩΝ ΕΣΩΤΕΡΙΚΩΝ ΔΙΑΡΡΥΘΜΙΣΕΩΝ ΣΕ ΤΜΗΜΑΤΑ
ΤΟΥ ΥΦΙΣΤΑΜΕΝΟΥ ΚΤΙΡΙΟΥ

Από το Γενικό Νοσοκομείο Αθηνών «Ο Ευαγγελισμός»
ΕΠΕΙΤΑ ΑΠΟ

1. Την από 21 Φεβρουαρίου 2012 αίτηση του «Γ.Ν.Α. «ο Ευαγγελισμός»
που συνοδεύεται από τις μελέτες και τα λοιπά δικαιολογητικά σύμφωνα με τον Νόμο 3868/2010
(ΦΕΚ 129Α'/3-8-2010)
2. Τον έλεγχο των μελετών για την τήρηση των πολεοδομικών διατάξεων και όλων των
κανονισμών δόμησης και έχοντας υπόψη το άρθρο 34 παρ. 1 α,β και γ του νόμου 3868/10 και :
α) Τα άρθρα 55 και 56 του Ν.Δ. 17/7/1923
β) Το από 8-7-1993 Π.Δ. „Περί του τρόπου έκδοσης των οικοδομικών αδειών“

ΧΟΡΗΓΟΥΜΕ

Στο Γενικό Νοσοκομείο Αθηνών «ο Ευαγγελισμός» την άδεια που ζήτησε.

1. Τις μελέτες συνέταξαν οι μηχανικοί:

- α) Τις μελέτες των Αρχιτεκτονικών, της Παθητικής Πυροπροστασίας και την μελέτη Περιβάλλοντος
Χώρου οι εταιρείες: Κ. ΚΥΡΙΑΚΙΔΗΣ & ΣΥΝΕΡΓΑΤΕΣ Α.Ε. - Χ. ΣΑΒΒΙΔΗΣ & ΣΙΑ Ε.Ε.
ΚΥΡΙΑΚΟΣ ΚΥΡΙΑΚΙΔΗΣ - ΧΑΡΑΛΑΜΠΟΣ ΣΑΒΒΙΔΗΣ
- β) Την μελέτη του Φέροντα Οργανισμού η εταιρεία : ΕΛΛΗΝΙΚΗ ΜΕΛΕΤΗΤΙΚΗ Α.Ε.
ΕΥΣΤΡΑΤΙΟΣ ΕΥΣΤΡΑΤΙΑΔΗΣ
- γ) Τις μελέτες των Η/Μ Εγκαταστάσεων και της Ενεργητικής Πυροπροστασίας
η εταιρεία : ΕΛ.Τ.Ε.ΜΕ. Ε.Π.Ε.

ΝΙΚΟΛΑΟΣ ΜΠΑΡΤΣΑΚΟΥΛΙΑΣ.

2. Επιβλέποντες μηχανικοί όριστηκαν:

- α) Για την γενική επίβλεψη των Αρχιτεκτονικών, της Παθητικής Πυροπροστασίας και την μελέτη
Περιβάλλοντος Χώρου οι εταιρείες : Κ. ΚΥΡΙΑΚΙΔΗΣ & ΣΥΝΕΡΓΑΤΕΣ Α.Ε. -
Χ. ΣΑΒΒΙΔΗΣ & ΣΙΑ Ε.Ε. (Χαράλαμπος Σαββίδης)

- β) Για την επίβλεψη του Φέροντα Οργανισμού η εταιρεία : ΕΛΛΗΝΙΚΗ ΜΕΛΕΤΗΤΙΚΗ Α.Ε. - ΕΥΣΤΡΑΤΙΟΣ
ΕΥΣΤΡΑΤΙΑΔΗΣ

- γ) Για τις επιβλέψεις των Η/Μ Εγκαταστάσεων και της Ενεργητικής Πυροπροστασίας
η εταιρεία : ΕΛ.Τ.Ε.ΜΕ. Ε.Π.Ε. - ΝΙΚΟΛΑΟΣ ΜΠΑΡΤΣΑΚΟΥΛΙΑΣ


δ) Για την επίβλεψη ηλεκτρισμού και αποκατάστασης εγκαταστάσεων Ηλεκτρισμού
Εταιρεία: ΧΑΡΑΛΑΜΠΟΣ ΣΑΒΒΙΔΗΣ
Ημερομηνία 2/3/2012

Η άδεια αυτή ισχύει για τέσσερα (4) χρόνια

Για την Πολεοδομία
Ο Εξουσιοδοτημένος
Υπάλληλος


Το Πρωτότυπο φέρει την ανάγλυφη σφραγίδα της Υπηρεσίας

Οι μελέτες θα προσκομισθούν στο
3/μήνα από την έκδοση της Άδειας -
Ν 3868/10 Φ.Ε.Κ. 129/Α/3-8-10

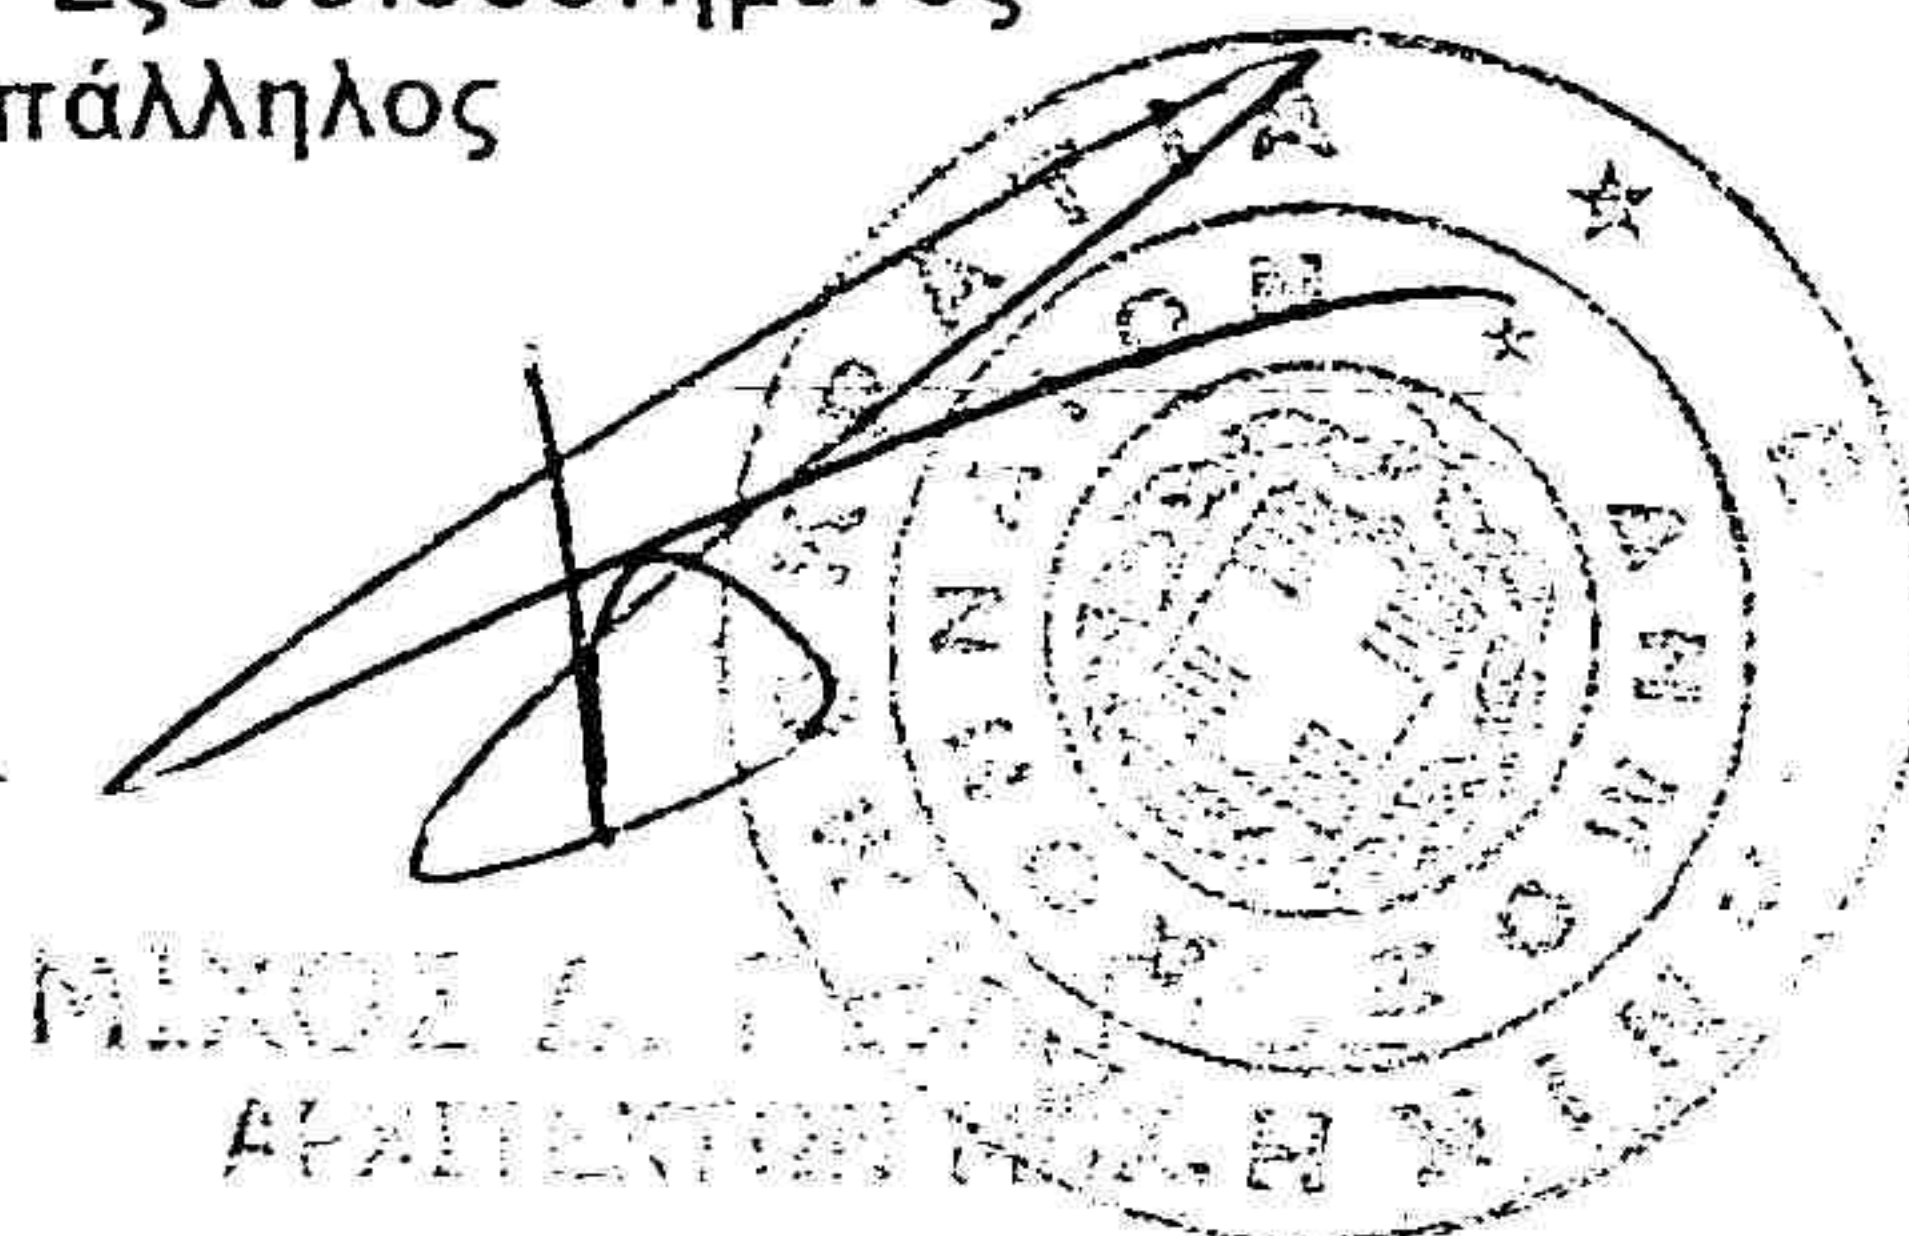

ΣΤΟΙΧΕΙΑ ΟΙΚΟΔΟΜΗΣ				ΑΡΙΘΜΟΣ ΑΔΕΙΑΣ
				ΣΤΟΙΧΕΙΑ ΣΤΑΤΙΣΤΙΚΗΣ
	ΕΙΔΙΚΑ ΚΤΙΡΙΑ	ΚΑΤΟΙΚΙΑ	ΚΑΤΑΣΤΗΜΑ	ΔΙΑΜΕΡΙΣΜΑΤΑ Διαμέρ. 1 δωματ. " 2 " " 3 " " 4 " " 5 " " 5 και άνω
Αριθμός ορόφων	4			
Ολική επιφάνεια ορόφων	7.180.21m ²			
Καλυπτόμενη	2.988.33m ²			
Επιφάνεια οικ. μ2				
Ύψος οικοδομής	18.75			
Όγκος ολικός μ3	34.715m ³			
ΠΡΟΥΠΟΛΟΓΙΣΜΟΣ				
ΔΙΠΛΟΤΥΠΑ				ΚΑΤΑΣΤΗΜΑΤΑ Συνολικό εμβαδόν. Συνολικός όγκος ΔΙΑΦΟΡΑ Συνολικό εμβαδόν Συνολικός όγκος
	Αριθ.	Ημερ.	€	
ΦΕΜ:	ΑΤΕΛΩΣ ΒΑΣΕΙ ΤΗΣ ΣΥΜΒΑΣΗΣ ΔΩΡΕΑΣ ΜΕΤΑΞΥ ΕΤΕ -ΔΗΜΟΣΙΟΥ			
ΦΕΜ:				
ΦΕΜ:				
ΦΟΡΟΛΟΓΙΚΑ:				
Ι.Κ.Α.:				
ΤΣΜΕΔΕ (Προϋπ.)				
ΤΣΜΕΔΕ:				
ΤΣΜΕΔΕ:				
ΤΣΜΕΔΕ:				
ΑΜΟΙΒΗ:				
ΑΜΟΙΒΗ:				
ΑΜΟΙΒΗ:				

ΤΟΠΟΓΡΑΦΙΚΟ ΣΚΑΡΙΦΗΜΑ

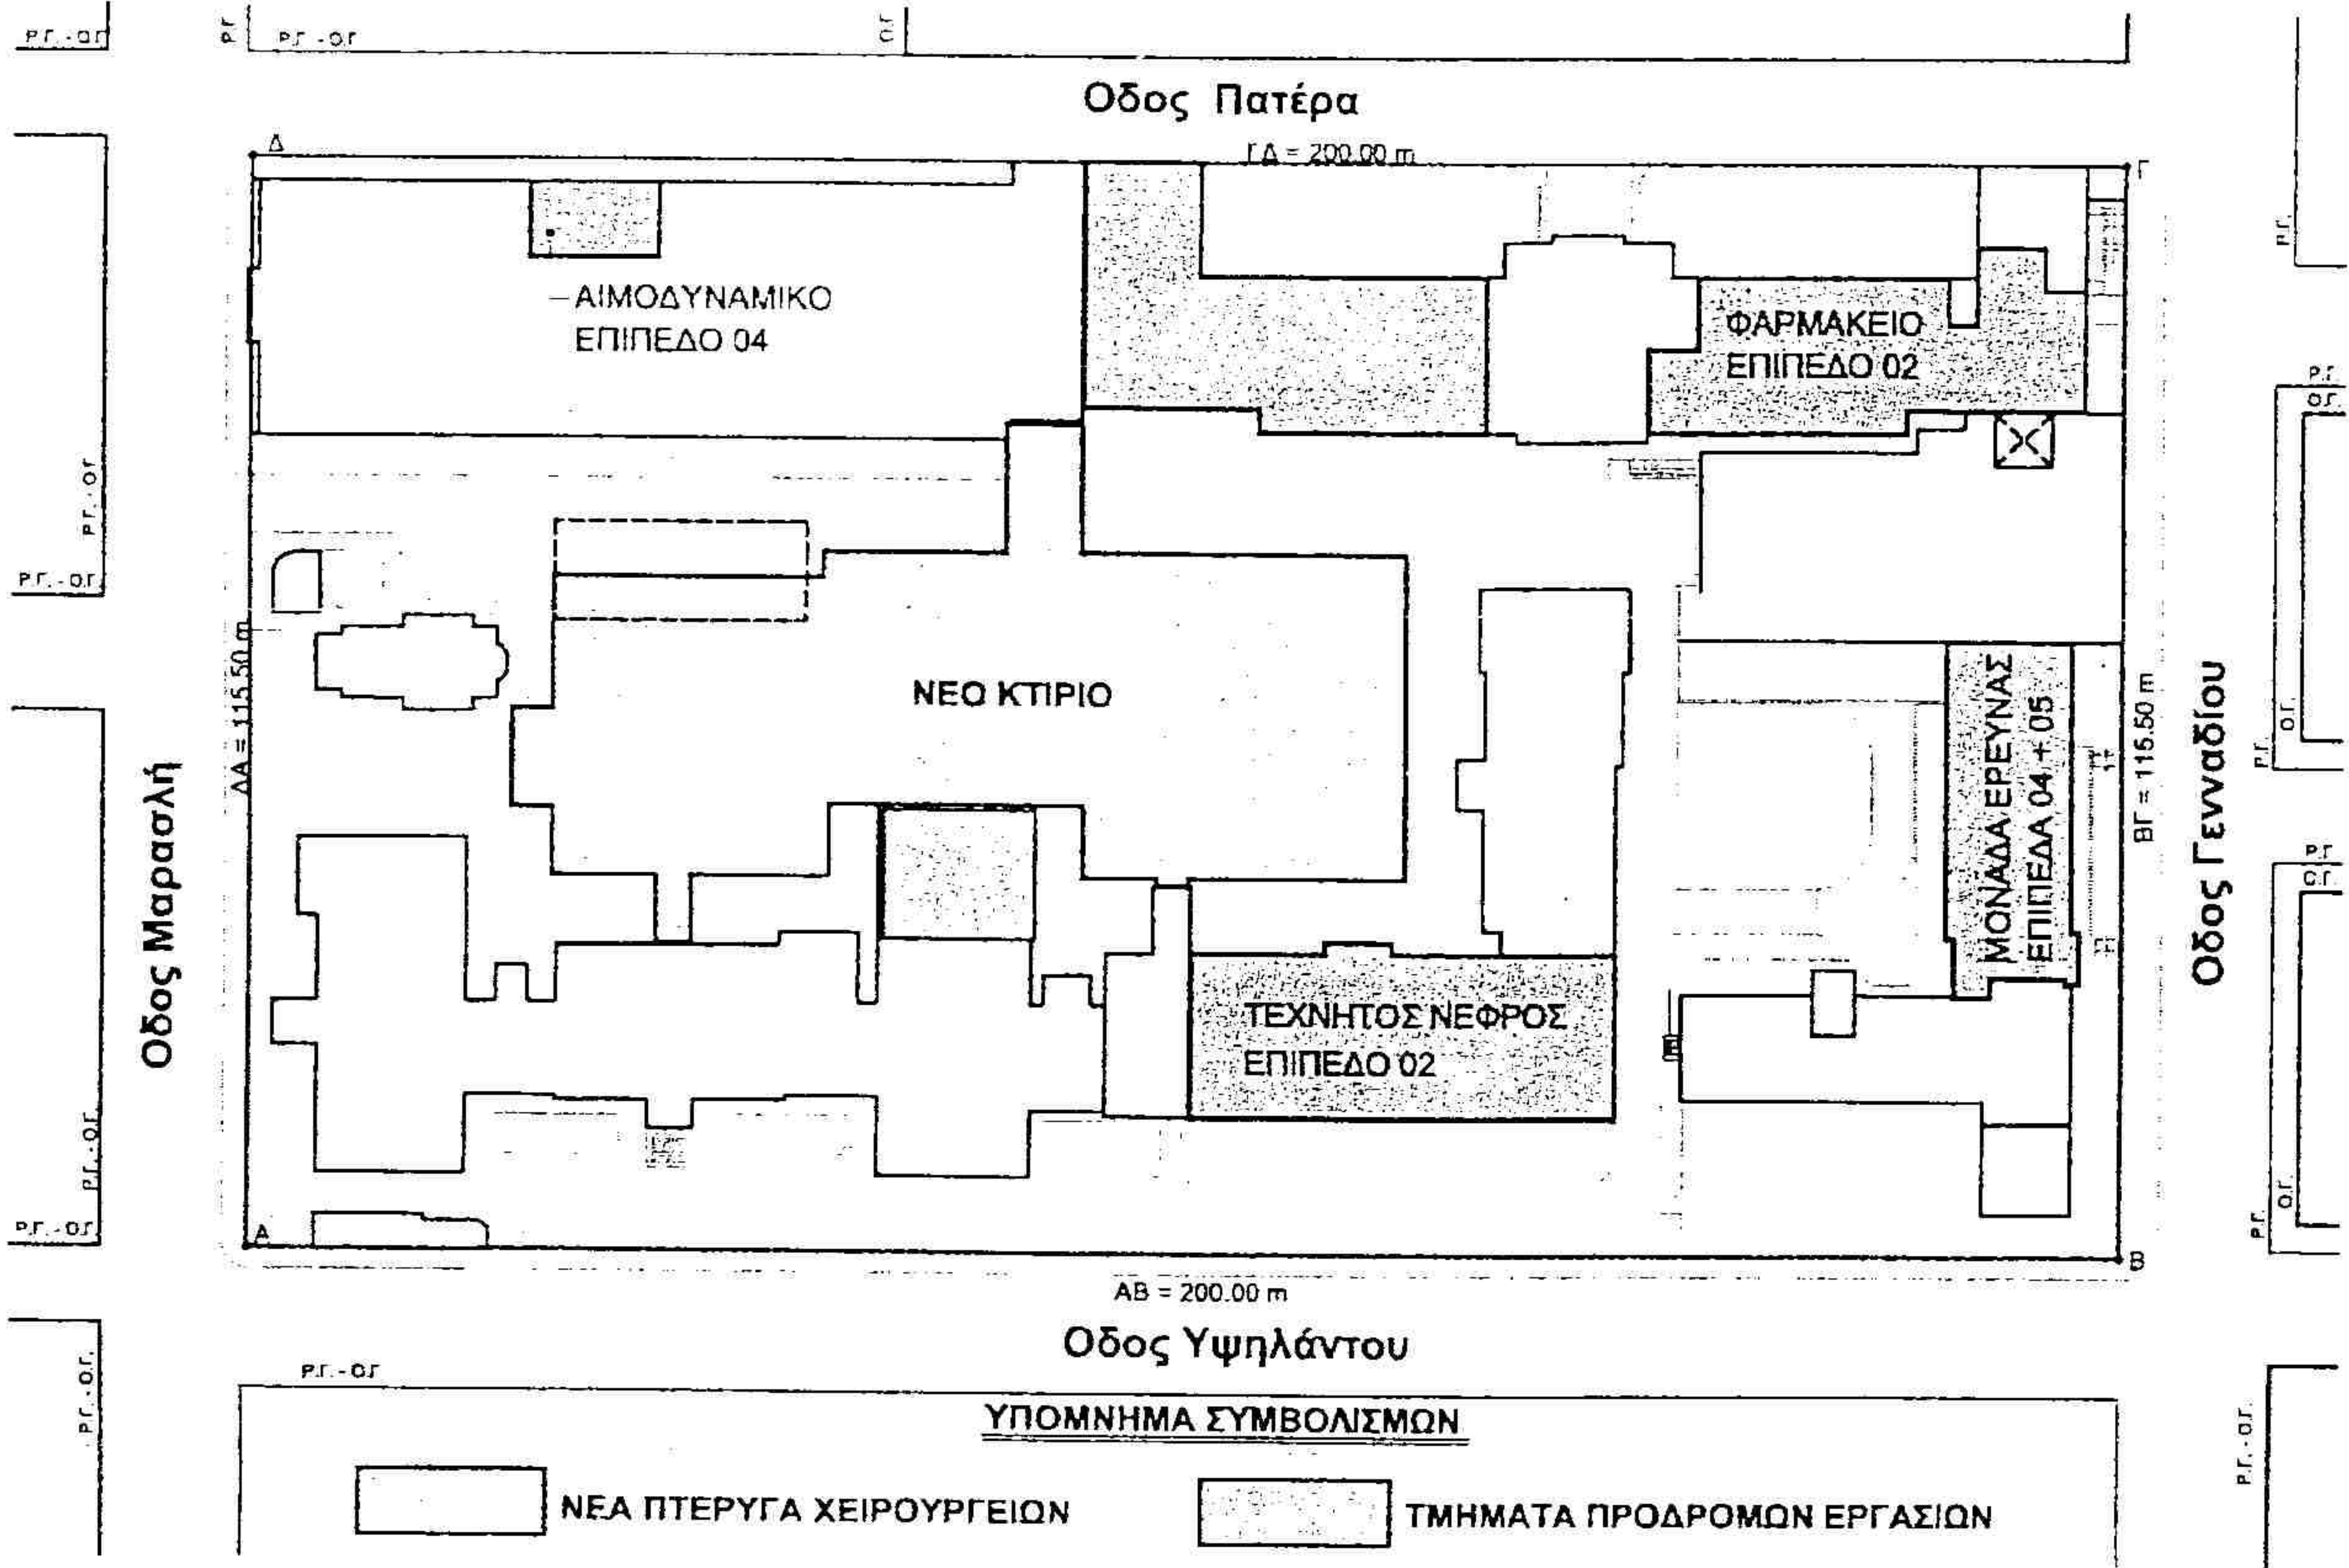

ΑΡΙΘΜΟΣ ΑΔΕΙΑΣ

ΘΕΩΡΗΣΗ ΑΣΤΥΝΟΜΙΚΟΥ ΤΜΗΜΑΤΟΣ :

ΑΠΟΦΑΣΗ
ΕΛΛΗΝΙΚΗ ΔΗΜΟΚΡΑΤΙΑ
ΥΠΟΥΡΓΕΙΟ ΕΣΩΤΕΡΙΚΩΝ
ΓΕΝΙΚΗ ΔΙΕΥΘΥΝΣΗ ΑΣΤΥΝΟΜΙΑΣ
ΔΙΕΥΘΥΝΣΗ ΑΣΤΥΝΟΜΙΚΟΥ ΤΜΗΜΑΤΟΣ
Αθήνα, 2-3-12
Το Αστυνομικό Τμήμα
ΕΛΛΗΝΙΚΗ ΔΗΜΟΚΡΑΤΙΑ
ΥΠΟΥΡΓΕΙΟ ΕΣΩΤΕΡΙΚΩΝ
ΓΕΝΙΚΗ ΔΙΕΥΘΥΝΣΗ ΑΣΤΥΝΟΜΙΑΣ
ΔΙΕΥΘΥΝΣΗ ΑΣΤΥΝΟΜΙΚΟΥ ΤΜΗΜΑΤΟΣ
Αθήνα, 2-3-12
Το Αστυνομικό Τμήμα

ΗΜΕΡΟΜΗΝΙΑ ____/____/____

(Α) ΑΥΤΟΨΙΑ : Περαιώση φέροντος οργανισμού και τοίχων πληρώσεως

Αρ. Πρωτ.:	Απόδειξη κατάθεσης αμοιβής επίβλεψης	ΘΕΩΡΗΣΗ
Ημερ. Αυτοψίας ____/____/____	ΦΕΜ: ΤΣΜΕΔΕ:	

(Β) ΑΥΤΟΨΙΑ: Αποπεράτωση οικοδομικών εργασιών

Αρ. Πρωτ.:	Απόδειξη κατάθεσης του υπόλοιπου της αμοιβής επίβλεψης	ΘΕΩΡΗΣΗ
Ημερ. Αυτοψίας ____/____/____	ΦΕΜ: ΤΣΜΕΔΕ:	

ΧΩΡΙΣ ΤΙΣ ΔΥΟ ΘΕΩΡΗΣΕΙΣ, ΑΠΑΓΟΡΕΥΕΤΑΙ Η ΣΥΝΔΕΣΗ ΤΟΥ ΚΤΙΡΙΟΥ ΜΕ ΤΟ ΔΙΚΤΥΟ ΤΗΣ Δ.Ε.Η.

Τροποική θησαυρόν οι μετέστες
ύμνανα με τω Ν. 3868/10
ΤΕΚ 129/Α/2010

— 0 —
Μηχανικός
εφαρμογής

ΑΡΙΘΜΟΣ ΑΔΕΙΑΣ

ΑΝΑΘΕΩΡΗΣΕΙΣ

ΑΝΑΘΕΩΡΗΣΗ

68/2013

Αναθεωρείται αυτή η άδεια χωρίς ανταγία και
ισχύει σαν πράξη επιτροπής ή οικοδομικών
εργασιών με αριθμό επιβ. υπ. -

υπ. μηχανικών -

με την επιβ. των Βαλεφάχου Περικλή

Κ. Ρωμύος Κωδός (μηχ/κός) - (ΑΕΚ17-67071)


και ισχύει μέχρι 1-3-2016

Αθήνα 13-5-2013

Ο Τριτοβάθμης



Τμήρ. Έκδοσης Αδειών

κ. α. α.

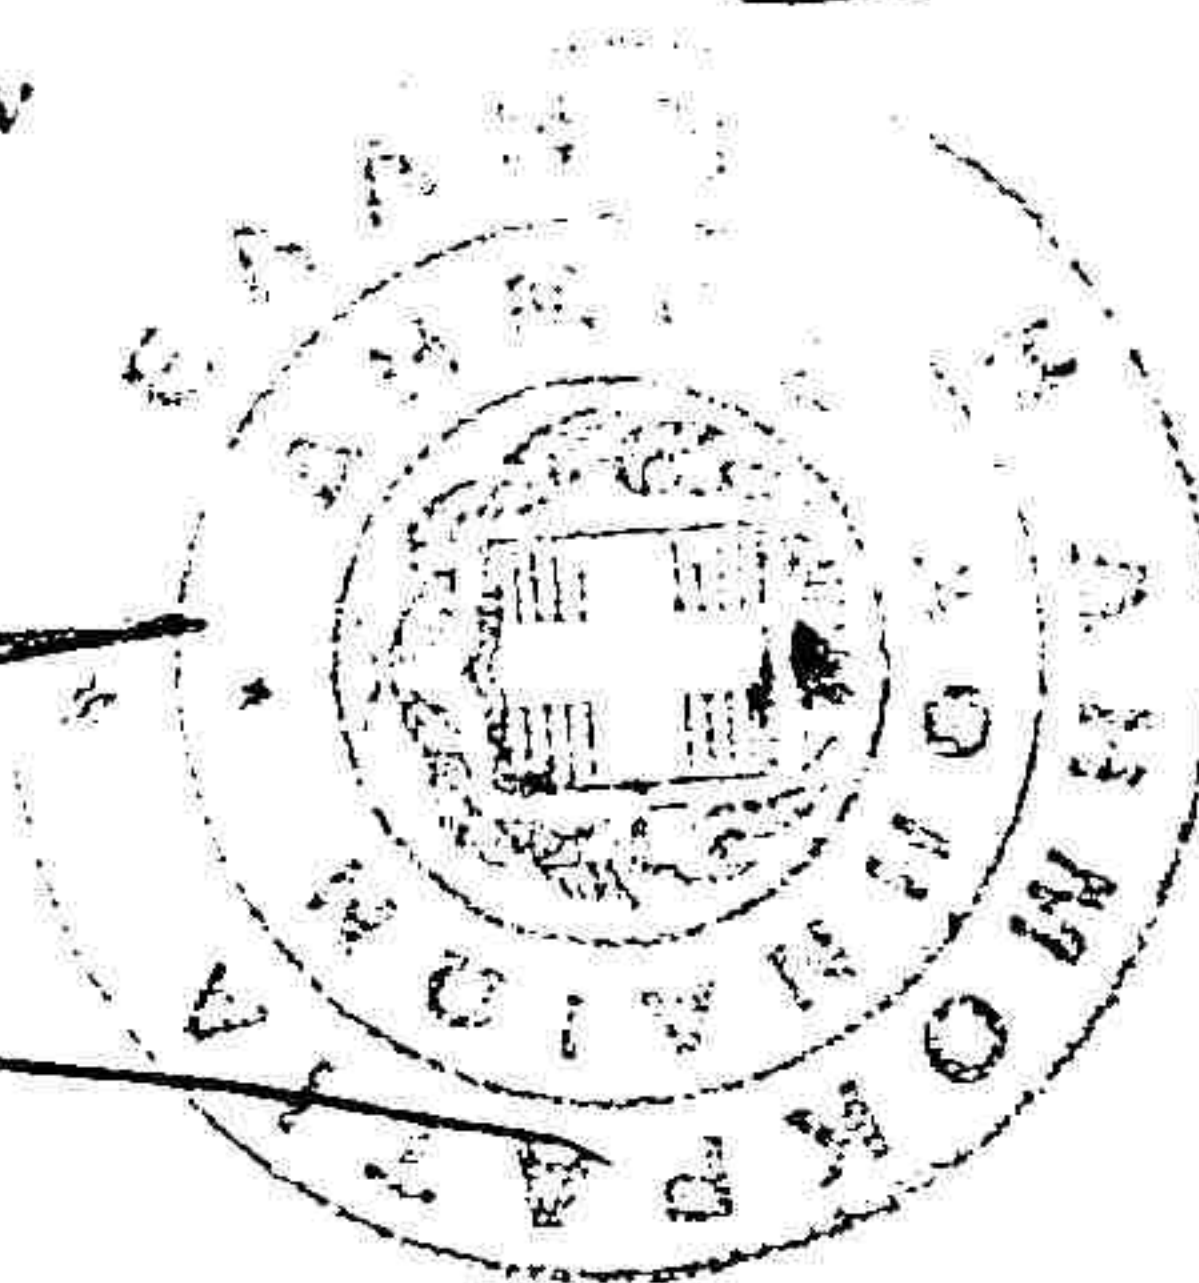

ΑΡΧΙΤΕΚΤΟΝΙΚΗ ΟΡΙΣΤΙΚΗ ΜΕΛΕΤΗ

ΤΕΧΝΙΚΗ ΠΕΡΙΓΡΑΦΗ

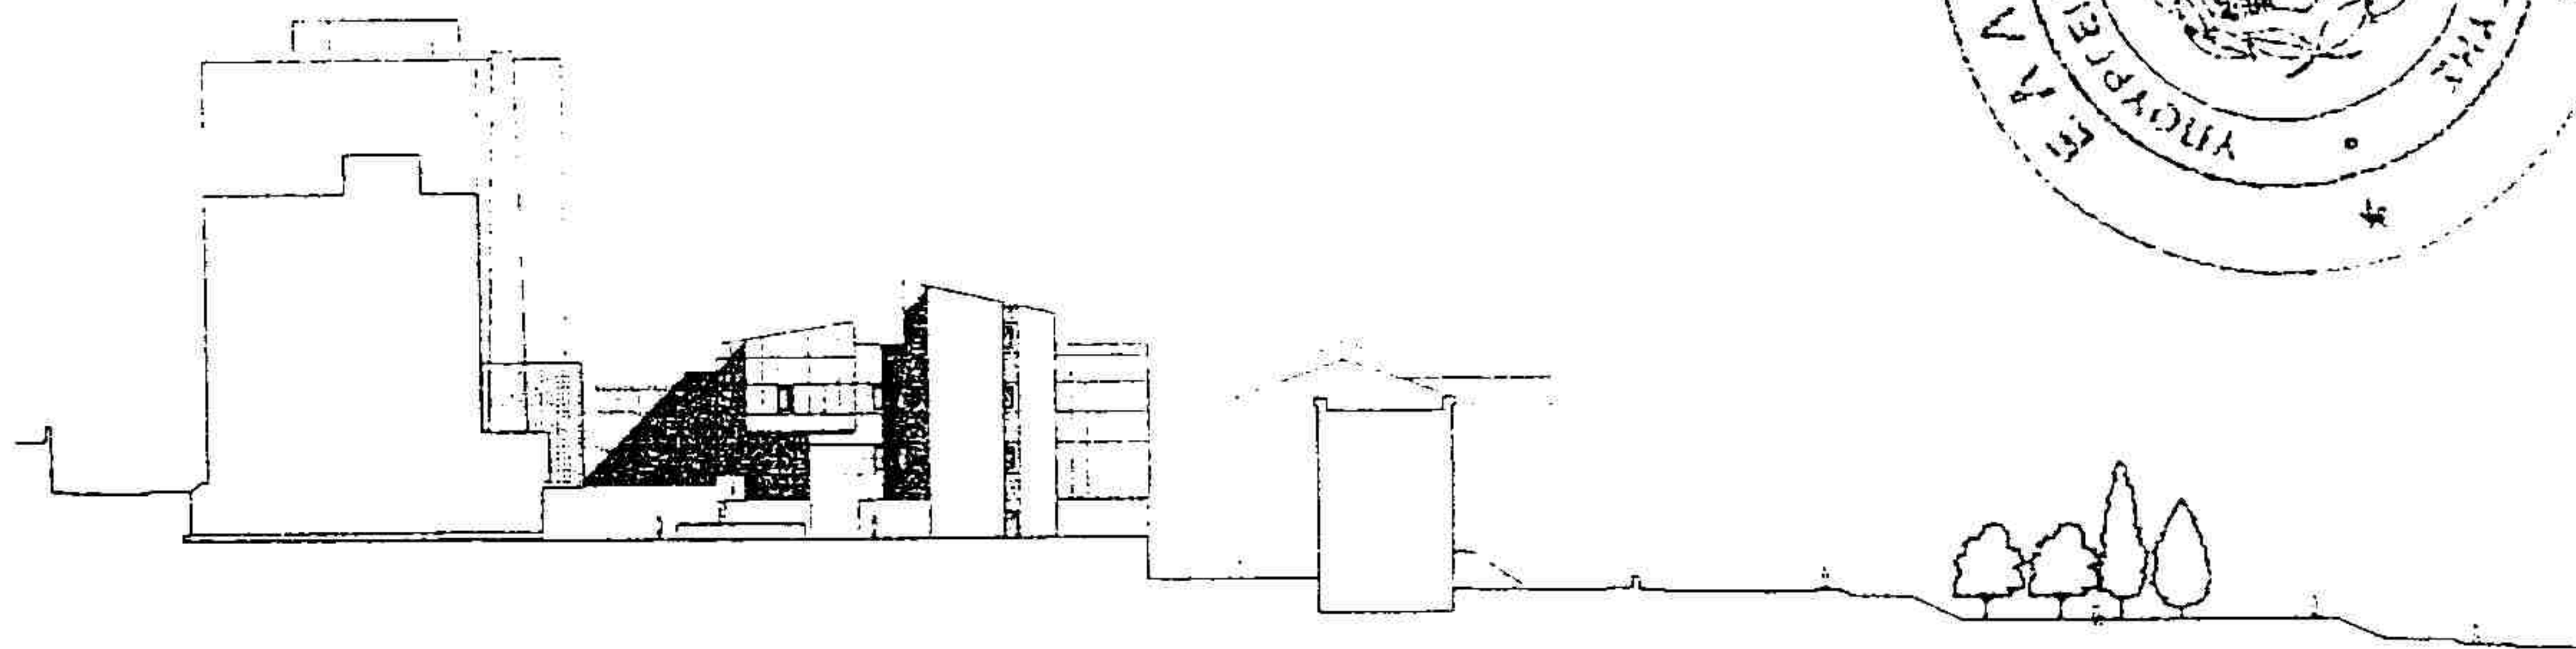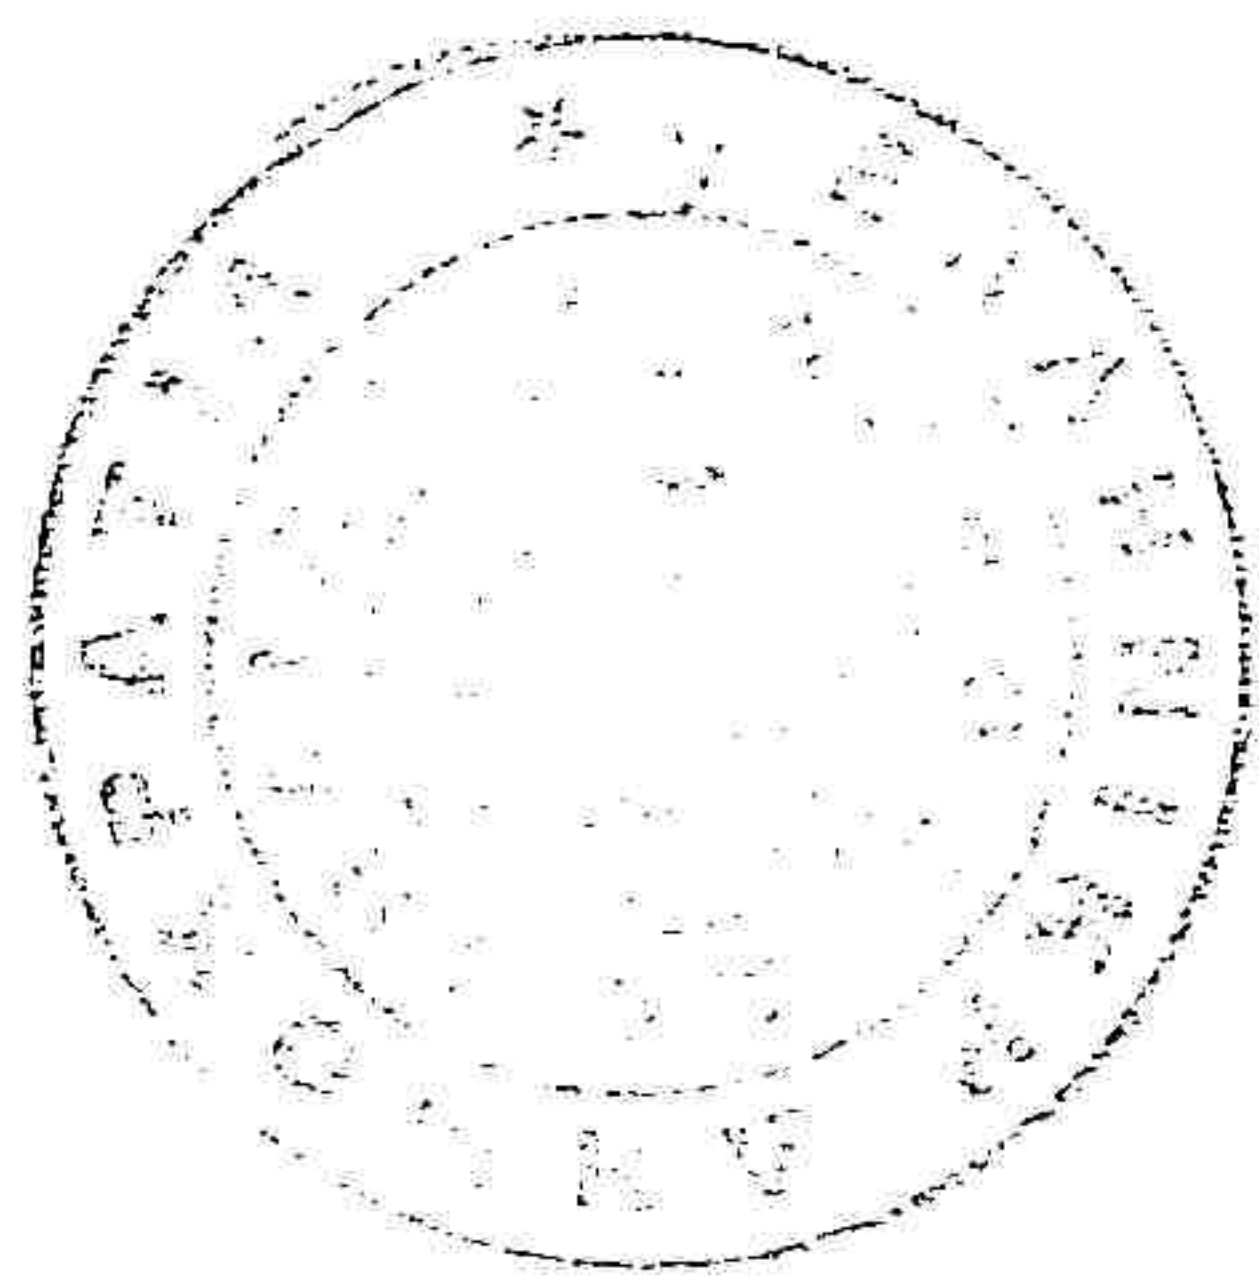

ΕΘΝΙΚΗ ΤΡΑΠΕΖΑ ΤΗΣ ΕΛΛΑΔΟΣ Α.Ε.

«ΝΕΑ ΠΤΕΡΥΓΑ ΧΕΙΡΟΥΡΓΕΙΩΝ ΚΑΙ ΛΟΙΠΩΝ ΒΟΗΘΗΤΙΚΩΝ
ΧΡΗΣΕΩΝ ΣΤΟ Γ.Ν.Α. «Ο ΕΥΑΓΓΕΛΙΣΜΟΣ»


ΕΔΩ ΕΞ ΟΥΣΩΝ
2013

ΤΕΧΝΙΚΗ ΠΕΡΙΓΡΑΦΗ ΟΡΙΣΤΙΚΗΣ ΜΕΛΕΤΗΣ

Έργο: **Νέα Πτέρυγα Χειρουργείων και Λοιπών Βοηθητικών Χρήσεων στο Γ. Ν. Α. «ο Ευαγγελισμός»**
Θέση: **Αθήνα, Οδοί Μαρασλή, Υψηλάντου, Γενναδίου & Πατέρα**
Οικ. Τετρ.: **68022**
Ιδιοκτήτης: **Γ.Ν.Α. «ο Ευαγγελισμός»**
Κύριος του Έργου: **Εθνική Τράπεζα της Ελλάδος Α.Ε. (Δωρητής)**
Συντάκτης: **Αρχιτεκτονική Ομάδα Μελέτης (Κ. Κυριακίδης & Συνεργάτες Α.Ε. και έλυτρον αρχιτεκτονική +πολεοδομία ε.ε.)**

Περιεχόμενα Τεύχους

ΓΕΝΙΚΕΣ ΑΡΧΕΣ	4
Όροι Δόμησης του Οικοπέδου	4
Υπόλοιπο Συντελεστή Δόμησης και Κάλυψης επί του Οικοπέδου – Οικ. Τετραγώνου 68022	5
Φάσεις Κατασκευής του Έργου – Απαιτούμενες Εργασίες για την Μεταφορά Υφισταμένων Τμημάτων και Υπηρεσιών του Νοσοκομείου	6
Λειτουργικές ενότητες της νέας πτέρυγας	9
ΕΠΙΠΕΔΟ 1:	9
ΕΠΙΠΕΔΟ 2:	9
ΕΠΙΠΕΔΟ 3:	10
ΕΠΙΠΕΔΟ 4:	10
ΕΠΙΠΕΔΟ 5:	11
Οργάνωση του Εργοταξίου και της εύρυθμης λειτουργίας του νοσοκομείου κατά τη διάρκεια των εργασιών	12
Α' Φάση. Καθαιρέσεις 1, 2 και 3 και κατασκευή του τμήματος α' φάσης της Νέας πτέρυγας.	13
Β' Φάση. Καθαιρέσεις 4, και κατασκευή του τμήματος β' φάσης της Νέας πτέρυγας.	14
Αποτύπωση – Καθαιρέσεις : Κατόψεις όλων των επιπέδων	15
Κάτοψη Επιπέδου 01	15
Κάτοψη Επιπέδου 02	15
Αποκατάσταση Εσωτερικών Όψεων Διατηρητέου Κτιρίου και Πτέρυγας Συγγρού	17
Εσωτερική Βορεινή Όψη Διατηρητέου – Υφιστάμενη Κατάσταση	17
Εσωτερική Βορεινή Όψη Διατηρητέου – Αποκατάσταση	17
Εσωτερική Δυτική Όψη Πτέρυγας Συγγρού – Υφιστάμενη Κατάσταση	18
Εσωτερική Δυτική Όψη Πτέρυγας Συγγρού – Αποκατάσταση	18
Κατόψεις όλων των επιπέδων της Νέας Πτέρυγας, α' και β' φάσης	20
Κάτοψη Επιπέδου 02	20
Κάτοψη Επιπέδου 03	21
Κάτοψη Επιπέδου 04	21
Κάτοψη Επιπέδου 05 (ΔΩΜΑ)	22
Κάτοψη Επιπέδου 06 (ΥΠΕΡΔΩΜΑ)	22
Αναλυτικό Κτιριολογικό Πρόγραμμα Ωφέλιμων Επιφανειών της Νέας Πτέρυγας	23
ΕΠΙΠΕΔΟ 01	23
ΕΠΙΠΕΔΟ 02	25
ΕΠΙΠΕΔΟ 03	26
ΕΠΙΠΕΔΟ 04	30
ΕΠΙΠΕΔΟ 05	34

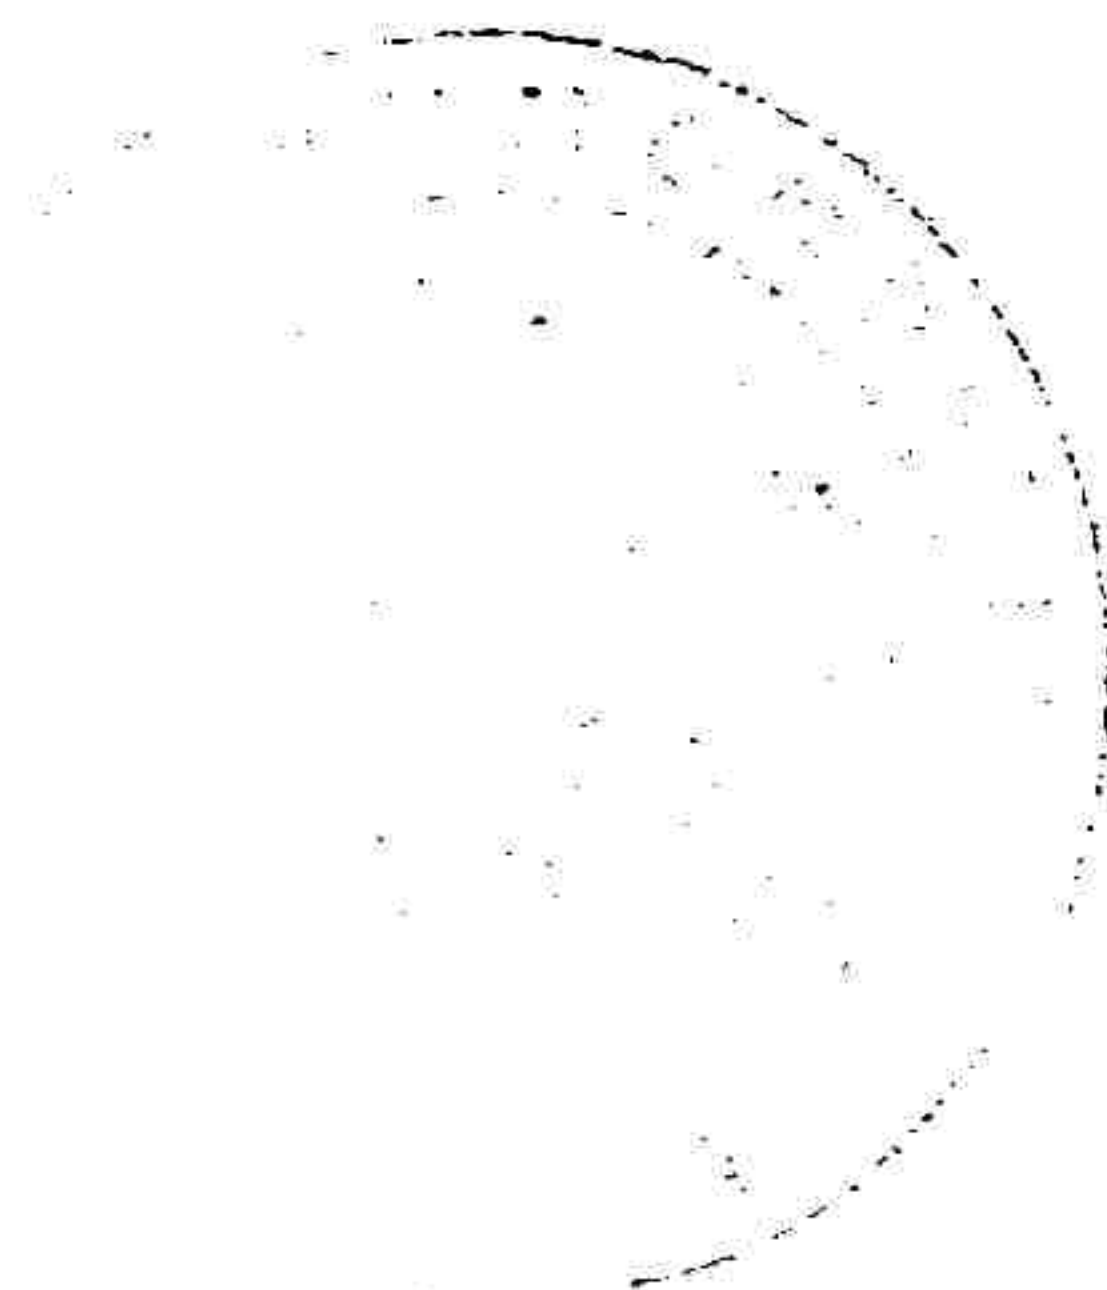

Εισαγωγή

Το γενικό Νοσοκομείο Αθηνών ο “ΕΥΑΓΓΕΛΙΣΜΟΣ” καταλαμβάνει πλήρως το οικοδομικό τετράγωνο μεταξύ των οδών Μαρασλή, Ι. Πατέρα, Ι. Γενναδίου και Υψηλάντου, στην περιοχή του Κολωνακίου.

Η χωροταξική διάταξη του Νοσοκομειακού συγκροτήματος και η σχέση με τη γύρω πυκνοδομημένη περιοχή του Κολωνακίου συντέλεσε ώστε ο “ΕΥΑΓΓΕΛΙΣΜΟΣ” να διατηρεί μέχρι σήμερα μια αυτόνομη και δεσπύζουσα μορφή όγκων επί του πολεοδομικού ιστού της γύρω περιοχής στο κέντρο της πρωτεύουσας.

Κατά τη μακρόχρονη ιστορία του (1884-2012) και στη συνεχή προσπάθεια που καταβάλει ώστε να παραμένει στο επίκεντρο των τεχνολογικών και επιστημονικών εξελίξεων, ο “ΕΥΑΓΓΕΛΙΣΜΟΣ” έτυχε και τυγχάνει της προσοχής της Πολιτείας, αλλά και ιδιωτών, με την κατά καιρούς απολαβή αξιόλογων δωρεών από μεγάλους ευεργέτες.

Κατά την δεκαετία 1999-2009 και ιδίως κατά την τετραετία (2001-2004), περίοδος στην οποία η Αθήνα προετοιμαζόταν για να υποδεχθεί και να φιλοξενήσει τους Ολυμπιακούς Αγώνες του 2004, έγιναν μεγάλης έκτασης εργασίες ανακαίνισης, σε διάφορα κτίρια του θεραπευτηρίου, όπως:

- Στο Κτίριο **ΑΧΕΠΑ** που φιλοξενεί τον Παθολογικό Τομέα του Νοσηλευτικού άξονα του Νοσοκομείου στην Α πτέρυγα του 9^{ου} ορόφου του κτιρίου **ΑΧΕΠΑ**, όπου δημιουργήθηκε η Νέα Μονάδα Αυξημένης φροντίδας (**Μ.Α.Φ**).
- Στο ισόγειο του κτιρίου Ι. Πατέρα, όπου ολοκληρώθηκε η ανακαίνιση του τμήματος επειγόντων περιστατικών (**Τ.Ε.Π**)
- Στο παλαιό κτίριο της οδού Υψηλάντου, που είναι χωροθετημένα τα εξωτερικά ιατρεία του Νοσοκομείου και
- Τέλος στην ανατολική πλευρά του Νοσοκομειακού συγκροτήματος όπου περατώθηκε η κατασκευή και άρχισε να λειτουργεί το νέο οκτάωρο κτίριο του Εργαστηριακού Τομέα, αποσυμφορίζοντας τον νοσηλευτικό άξονα έτσι ώστε να καταστεί δυνατή η επέκταση ζωτικών τμημάτων που τον εξυπηρετούν.
- Σημειώνεται επίσης ότι λόγω της συμβίωσης και της ταυτόχρονης λειτουργίας των παλαιών νοσοκομειακών υποδομών και εγκαταστάσεων του θεραπευτηρίου με τις παραπάνω ανακαινισθείσες μονάδες του, παρουσιάζεται επιτακτική η ανάγκη της λειτουργικής ευθυγράμμισης και προσαρμογής των παλαιότερων μονάδων, στις σύγχρονες απαιτήσεις **πρόληψης** και **περίθαλψης**, με την υποστήριξη της ψηφιακής τεχνολογίας, ώστε από τον “ΕΥΑΓΓΕΛΙΣΜΟ” να καθίσταται εφικτή η συνεχής παρακολούθηση και εφαρμογή των **ραγδαίων εξελίξεων** που παρατηρούνται ιδίως στο γενετικό και επεμβατικό-επιστημονικό πεδίο έρευνας.



Γενικές Αρχές

Η προσπάθεια για μια προσεκτική αξιολόγηση των προτεραιοτήτων για τη σημερινή και συνεχή απρόσκοπτη λειτουργία του Νοσοκομείου και την αυριανή παρακολούθηση των ταχύτερων εξελίξεων της ιατρικής επιστήμης, φέρνει πλέον στην επιφάνεια την επιτακτική ανάγκη της ριζικής **ΑΝΑΔΙΑΡΘΡΩΣΗΣ ΚΑΙ ΑΝΑΒΑΘΜΙΣΗΣ ΤΟΥ ΕΠΕΜΒΑΤΙΚΟΥ ΤΟΜΕΑ ΤΟΥ ΘΕΡΑΠΕΥΤΗΡΙΟΥ.**

Στο Νοσοκομείο “ΕΥΑΓΓΕΛΙΣΜΟΣ” υπάρχει **άμεση ανάγκη** να λυθεί και να διευθετηθεί με κατεπείγουσες ενέργειες το πρόβλημα των υπαρχουσών παλαιών χειρουργικών εγκαταστάσεων, που έχουν μελετηθεί και κατασκευαστεί μεταξύ (1967-1970) και που ο χρόνος ζωής τους είναι πλέον μετρημένος μετά από **37 έτη** και ειδικά στο κυρίαρχο θέμα των ηλεκτρομηχανολογικών εγκαταστάσεων που είναι και το βασικότερο από την άποψη της Υποδομής (φτάνει να ληφθεί υπ’ όψιν ότι στις Ευρωπαϊκές Χώρες και την Αμερική ο μέσος χρόνος ζωής αυτών των εγκαταστάσεων δεν ξεπερνά τα 18 χρόνια για να αντικατασταθούν).



Όροι Δόμησης του Οικοπέδου


Σύμφωνα με το Τοπογραφικό σκαρίφημα και τους όρους δόμησης που εκδόθηκαν από το Πολεοδομικό γραφείο του Δήμου Αθηναίων, για το εν λόγω οικοπέδο ισχύει το ΦΕΚ 312/ 78 που προβλέπει σ.δ. 4,20 και κάλυψη 70% βάσει του ΓΟΚ 85 και 2000.

Υπόλοιπο Συντελεστή Δόμησης και Κάλυψης επί του Οικοπέδου – Οικ. Τετραγώνου 68022

Βάσει του διαγράμματος κάλυψης της τελευταίας οικοδομικής άδειας που εκδόθηκε με το ΦΕΚ 482/25.06.2001 για την κατασκευή της τελευταίας ανεγερμένης πτέρυγας επί του οικοπέδου του Νοσοκομείου προκύπτει περίσσευμα κάλυψης 3.188,20τ.μ. (καλυμμένα 12381,80τ.μ. < 16170,00τ.μ.) και συντελεστή δόμησης 34.483,59τ.μ. (κτισμένα 62.536,41τ.μ. < 97.020,00τ.μ.).

Στην παρούσα φάση δεν ζητούνται παρεκκλίσεις για καμία εκ των πολεοδομικών διατάξεων. Όλοι οι χώροι κύριας χρήσης προσμετρούνται στην δόμηση, όλοι οι υπόγειοι χώροι βρίσκονται υπό το περιτύπωμα του κτιρίου ενώ οι κύριοι χώροι της Αποστείρωσης στο υπόγειο συμπεριλαμβάνονται στους κυρίους χώρους και η επιφάνειά τους έχει προσμετρηθεί στον συντελεστή δόμησης

(το απόσπασμα ρυμοτομικού, με τους αντίστοιχους όρους δόμησης, που ακολουθεί εκδόθηκε από το Πολεοδομικό Γραφείο του Δήμου Αθηναίων μετά από αίτησή μας – ηλεκτρονικά - στις 05/05/2009)

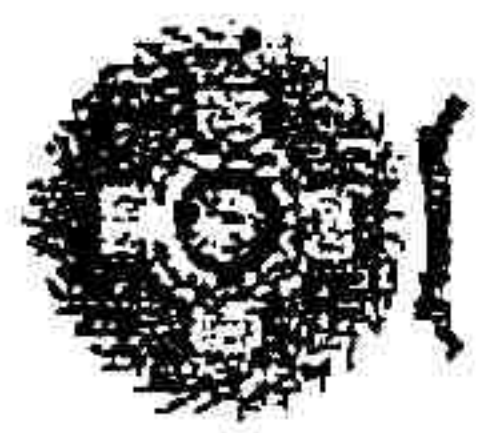


ΔΗΜΟΣ ΑΘΗΝΑΙΩΝ
ΔΙΕΥΘΥΝΣΗ ΠΟΛΕΟΔΟΜΙΑΣ

ΕΠΙΣΚΕΦΘΕΙΤΕ ΤΟ ΔΙΚΤΥΑΚΟ ΤΟΠΟ
ΤΟΥ ΔΗΜΟΥ ΑΘΗΝΑΙΩΝ
www.cityofathens.gr

- ΠΙΝΑΚΙΔΕΣ
- ΦΡΑΓΜΕΣ
- ΘΕΣΜΟΘ. ΧΩΡΟΙ
- ΟΙΚΟΔΟΜΙΚΕΣ
- ΠΡΑΣΙΩΝ
- ΝΗΣΙΔΩΝ
- ΣΤΟΩΝ
- ΠΕΖΟΔΡΟΜΩΝ
- ΣΙΔΗΡΟΔΡΟΜΩΝ
- ΥΨΗ
- ΣΔ-ΙΣΧΥΟΝΤΕΣ
- ΑΡΙΘΜΟΙ ΟΙΚ. ΤΕΤΡ.
- ΔΡΟΜΟΙ

ΚΛΙΜΑΚΑ: 1:1.500
February 22, 2006, 9:58
ΟΙΚ. ΤΕΤΡ.: 68022
ΣΥΝΤ. ΔΟΜΗΣΗΣ: 4.2
ΦΕΚ ΣΔ: ΦΕΚ-312Δ/78
ΥΨΟΣ: ΓΟΚ 95 & ΤΡΟΠ. ΓΟΚ 2000
ΧΡΗΣΙΣ ΓΗΣ: Γ.Π.Σ.
ΑΡΧΑΙΟΛΟΓΙΑ: ΟΧΙ
ΙΣΤΟΡΙΚΟ ΚΕΝΤΡΟ: ΟΧΙ
ΓΚΑΡΑΖ: ΦΕΚ 76Α/04
ΑΡΤΙΟ: Ε=200 Π=10
ΠΡΟ: 9-6-73 Ε=112.50 Π=6

ΚΑΛΥΨΗ: 70% - ΣΥΝΕΧΕΣ
ΕΓΓΡΑΦΗ ΔΕΦ. Α. ΓΙΑ ΕΚΣΚΑΦΕΣ

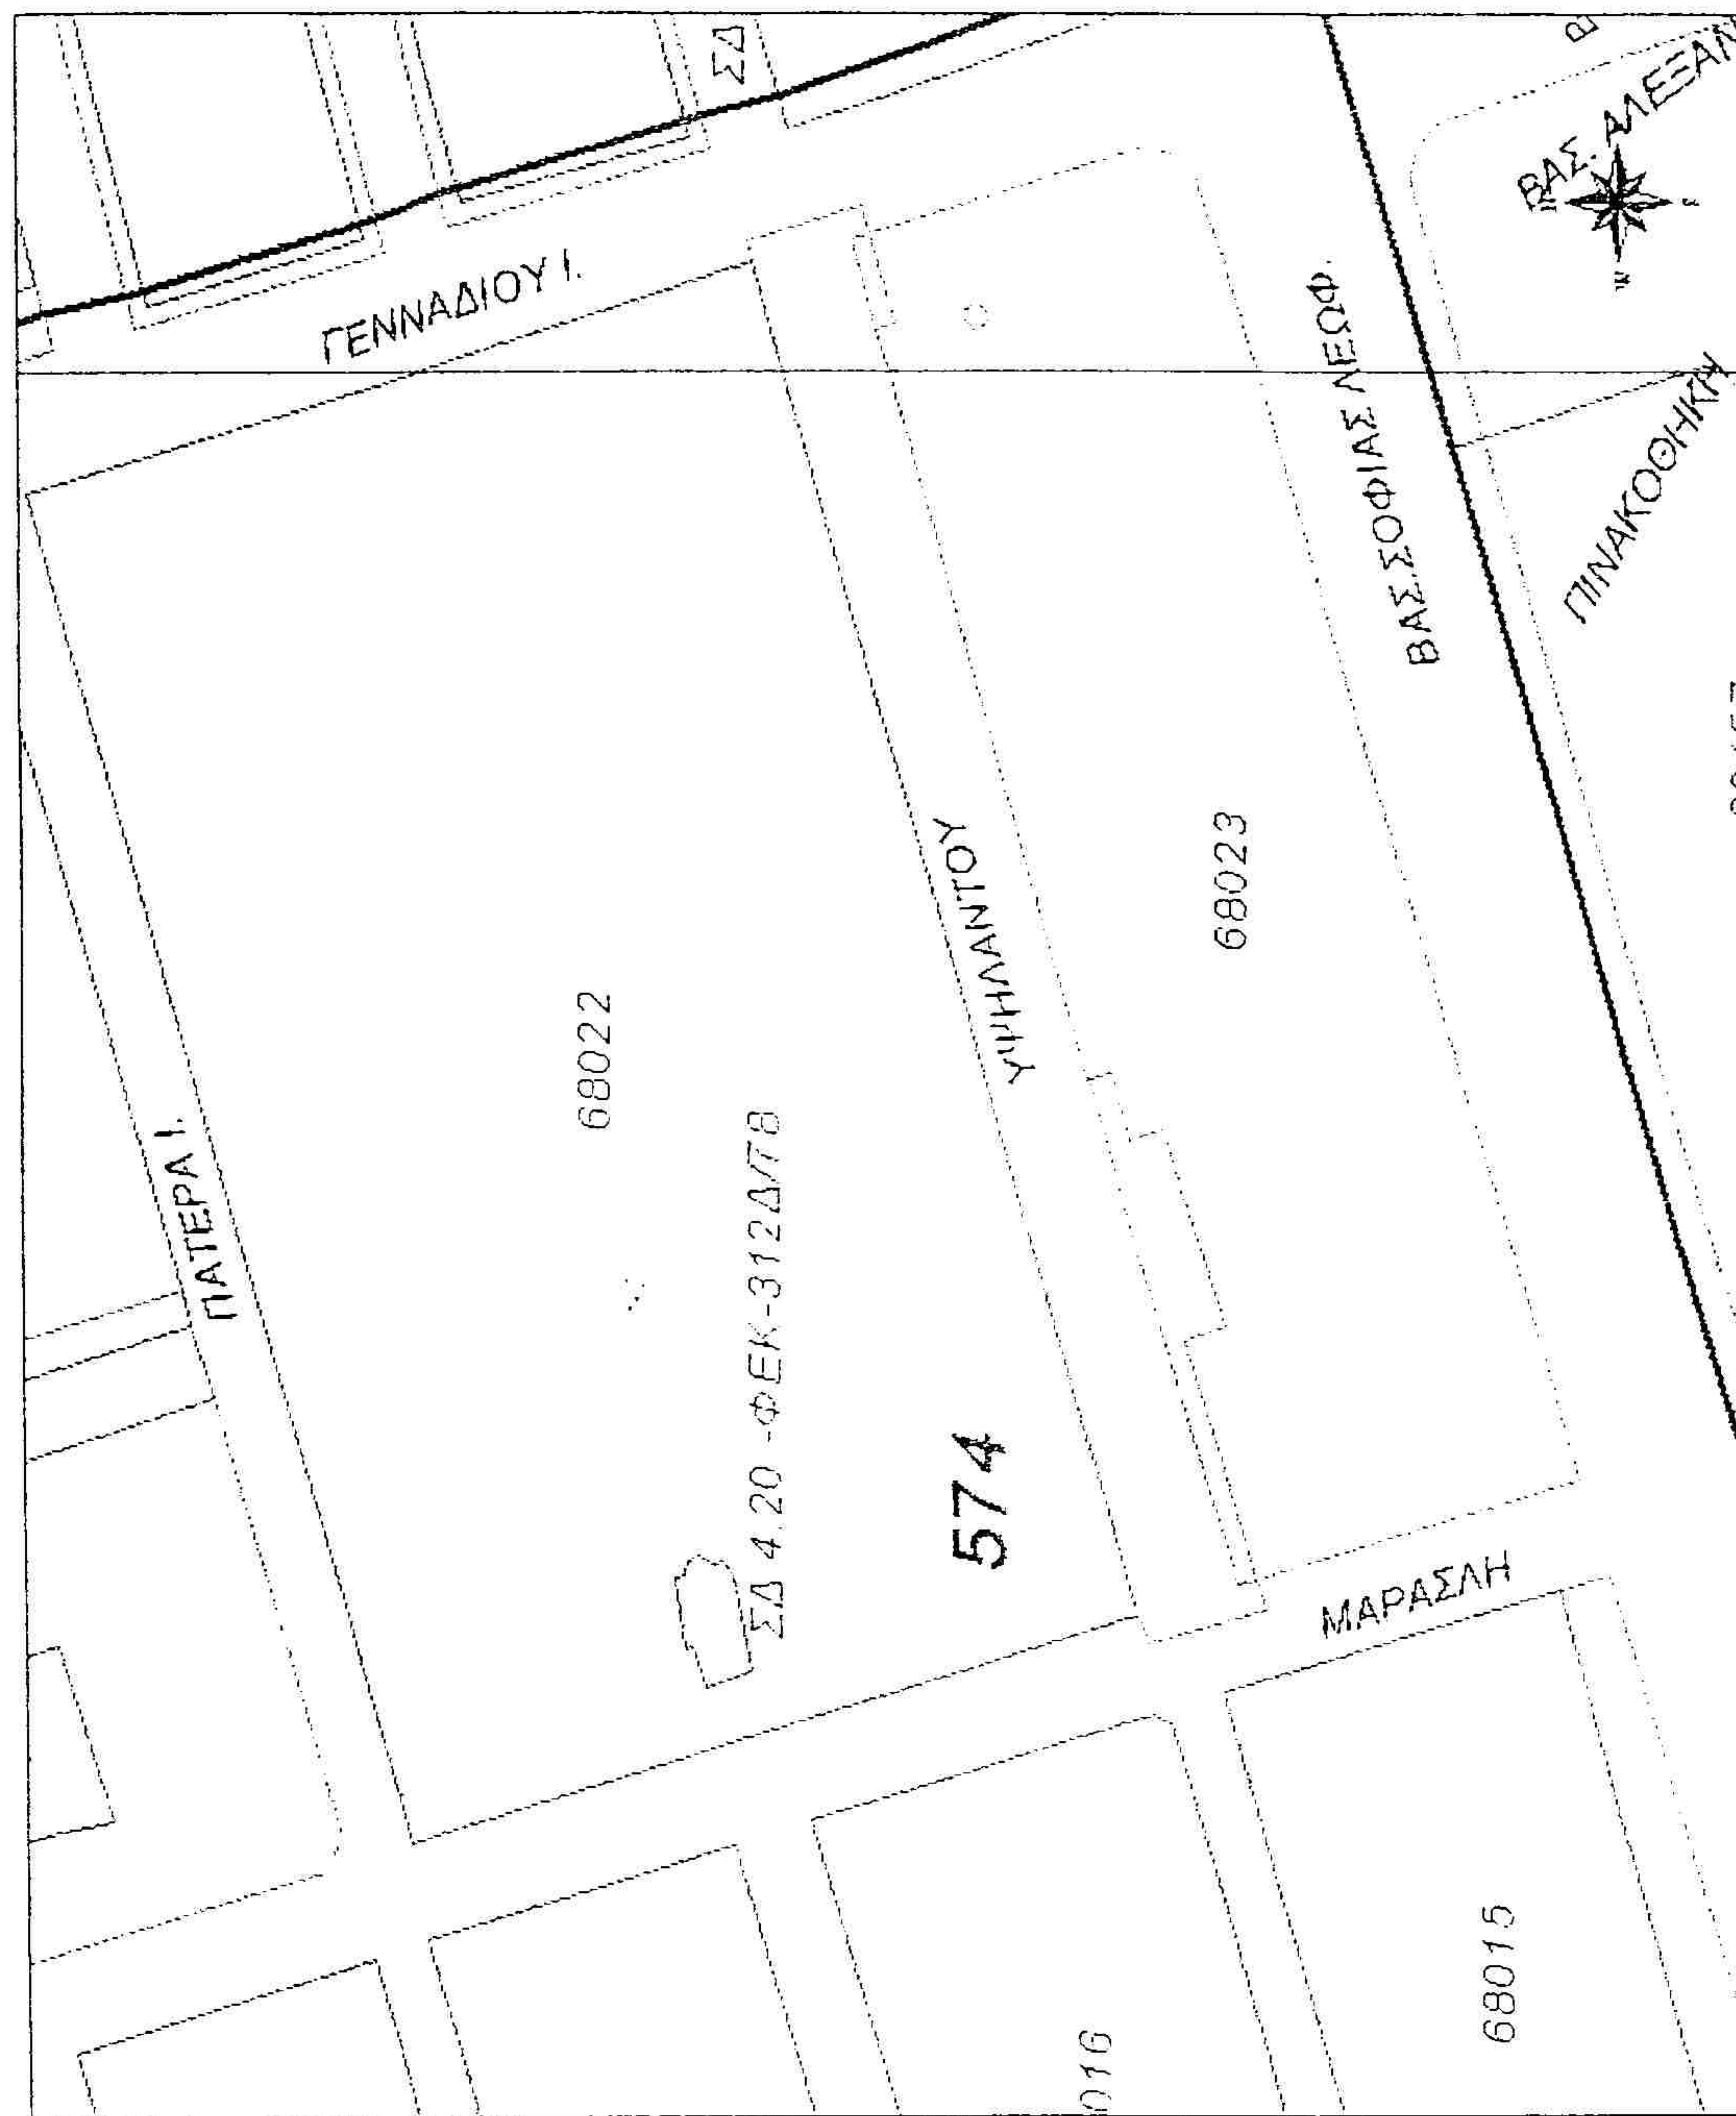


ΤΟ ΠΑΡΟΝ ΑΠΟΤΕΛΕΙ ΤΟΠΟΓΡΑΦΙΚΟ ΣΚΑΡΙΦΗΜΑ - ΓΕΩΓΡΑΦΙΚΟ ΣΥΣΤΗΜΑ ΠΑΗΡΟΦΟΡΩΝ ΠΟΛΥΣ 2000-2004
ΑΝΑΠΤΥΞΗ - ΥΠΟΣΤΗΡΙΞΗ - Δ.Α.Ε.Μ

www.daeem.gr
ΥΠΗΡΕΣΙΑ - ΠΑΗΡΟΦΟΡΩΝ ΟΡΩΝ ΔΟΜΗΣΗΣ ΜΕ ΕΜΠΛΗ
www.cityofathens.gr


Φάσεις Κατασκευής του Έργου – Απαιτούμενες Εργασίες για την Μεταφορά Υφισταμένων Τμημάτων και Υπηρεσιών του Νοσοκομείου

Ως εκ τούτου, λαμβάνοντας υπ' όψη, την διάρθρωση του Νοσοκομείου, αφ' ενός και τα προερχόμενα εκ του αρχείου του Νοσοκομείου πολεοδομικά μεγέθη των κτιριακών εγκαταστάσεων αφετέρου, παρουσιάζουμε την χωροθέτηση του συγκροτήματος των νέων χειρουργείων και την σταδιακή μελετητική πρόταση ως εξής :

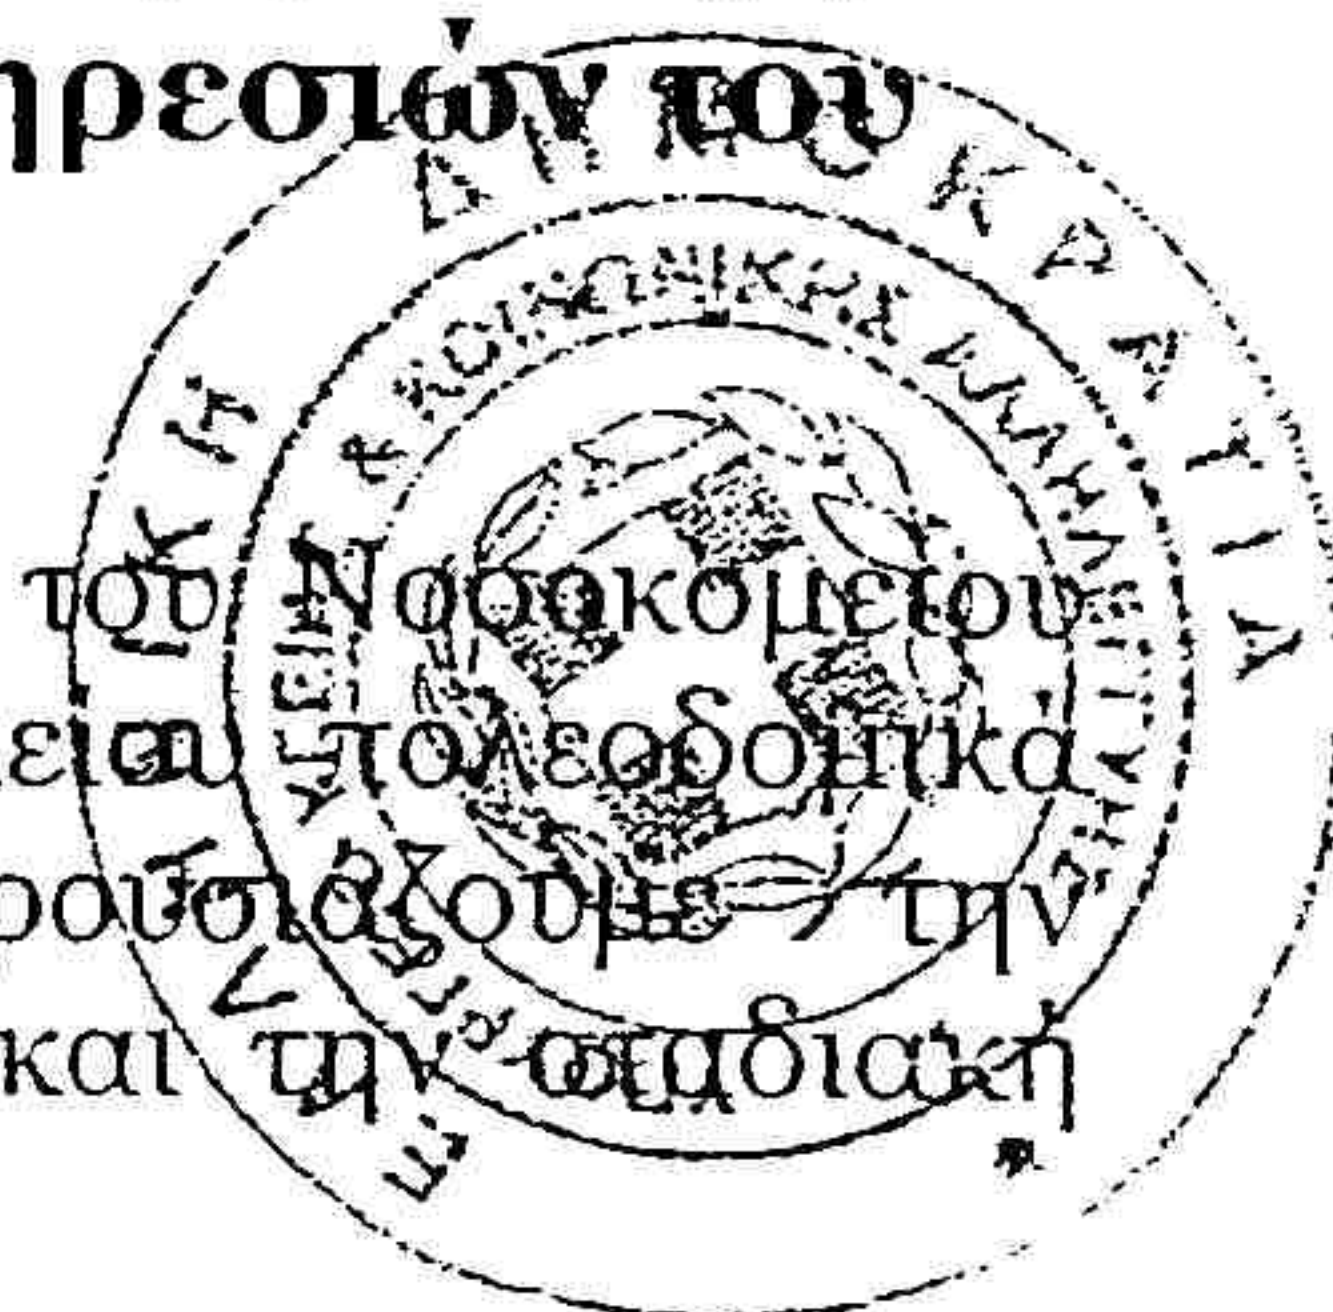

1. Ολοσχερής καθαίρεση της προσθήκης (κτίριο υπ' αριθ. 1) στο βόρειο τμήμα του παλαιού διατηρητέου κτιρίου αφού προηγουμένως οι αρμόδιες υπηρεσίες του Νοσοκομείου – όπως και ρητά έχουν δεσμευτεί - θα μεριμνήσουν για την τακτοποίηση των διαφόρων υπηρεσιών και τμημάτων, που στεγάζονται στο κτίριο αυτό, σε άλλους κατάλληλους και διαθέσιμους χώρους του Νοσοκομείου. Ειδικότερα η Μονάδα Τεχνητού Νεφρού προβλέπεται να μεταφερθεί στην Πτέρυγα Συγγρού στην θέση της υπο μεταφορά Μονάδας Εντατικής Θεραπείας.
2. Ολοσχερής καθαίρεση της προσθήκης (κτίριο υπ' αριθ. 2) “**ΜΟΝΑΔΑ ΈΡΕΥΝΑΣ**” στην ανατολική πτέρυγα του παλαιού διατηρητέου κτιρίου και στο βόρειο τμήμα αυτής με την σύμφωνη γνώμη της Διοίκησης του Νοσοκομείου και μεταφορά των τμημάτων που στεγάζονται στην πτέρυγα αυτή, στο κτίριο της Σχολής Αδελφών.
Όσον αφορά το Αιμοδυναμικό (δύο αίθουσες) και τις Αγγειογραφίες(δύο αίθουσες) που στεγάζονται εκεί, το μεν Αιμοδυναμικό θα μεταφερθεί σε χώρους του 4^{ου} επιπέδου του κτιρίου «Πατέρα» ενώ για το δε τμήμα Αγγειογραφίας , η μία αίθουσα παραμένει την σημερινή της θέση ενώ η άλλη μεταφέρεται σε παρακείμενο χώρο του τμήματος του νεοκλασικού που βρίσκεται σε ελαφή με το προς κατεδάφιση Κτίριο της Μονάδας Έρευνας.
3. Ολοσχερής καθαίρεση των πρόχειρων μεταλλικών υπόστεγων και λυόμενων κατασκευών μεταξύ των παραπάνω κτιρίων. Τα περισσότερα εξ αυτών έχουν βοηθητικές χρήσεις.
4. Κατασκευή Α' Φάσης νέας πτέρυγας. Πρόκειται για το τμήμα του 5/ορόφου κτιρίου (υπόγειο, ισόγειο με τμήμα pilotis, α' όροφο, β' όροφο και στεγασμένο δώμα Η/Μ εγκαταστάσεων) που στεγάζει διάφορα τμήματα και που έχει τη δυνατότητα να λειτουργήσει ανεξάρτητα μέχρι την ολοκλήρωση της β' φάσης της νέας πτέρυγας.
5. Ολοσχερής καθαίρεση της πτέρυγας των χειρουργείων που αποτελείται από το Α' χειρουργείο και την 2οροφη προσθήκη της δεκαετίας του '60 (κτίριο υπ' αριθ. 3) που στεγάζουν σήμερα χειρουργικές αίθουσες, την Ανάνηψη Καρδιοχειρουργημένων Ασθενών και την Αποστείρωση, αφού προηγουμένως κατασκευαστεί και λειτουργήσει το χειρουργικό τμήμα της α' φάσης της Νέας πτέρυγας και μεταφερθούν χειρουργεία, αποστείρωση και ιατρικά αέρια.

6. Κατασκευή Β' Φάσης νέας πτέρυγας. Πρόκειται για τη συνέχεια του 5/ορόφου κτιρίου με υπόγειο, ισόγειο και δύο ορόφους και στεγασμένο δώμα Η/Μ εγκαταστάσεων.

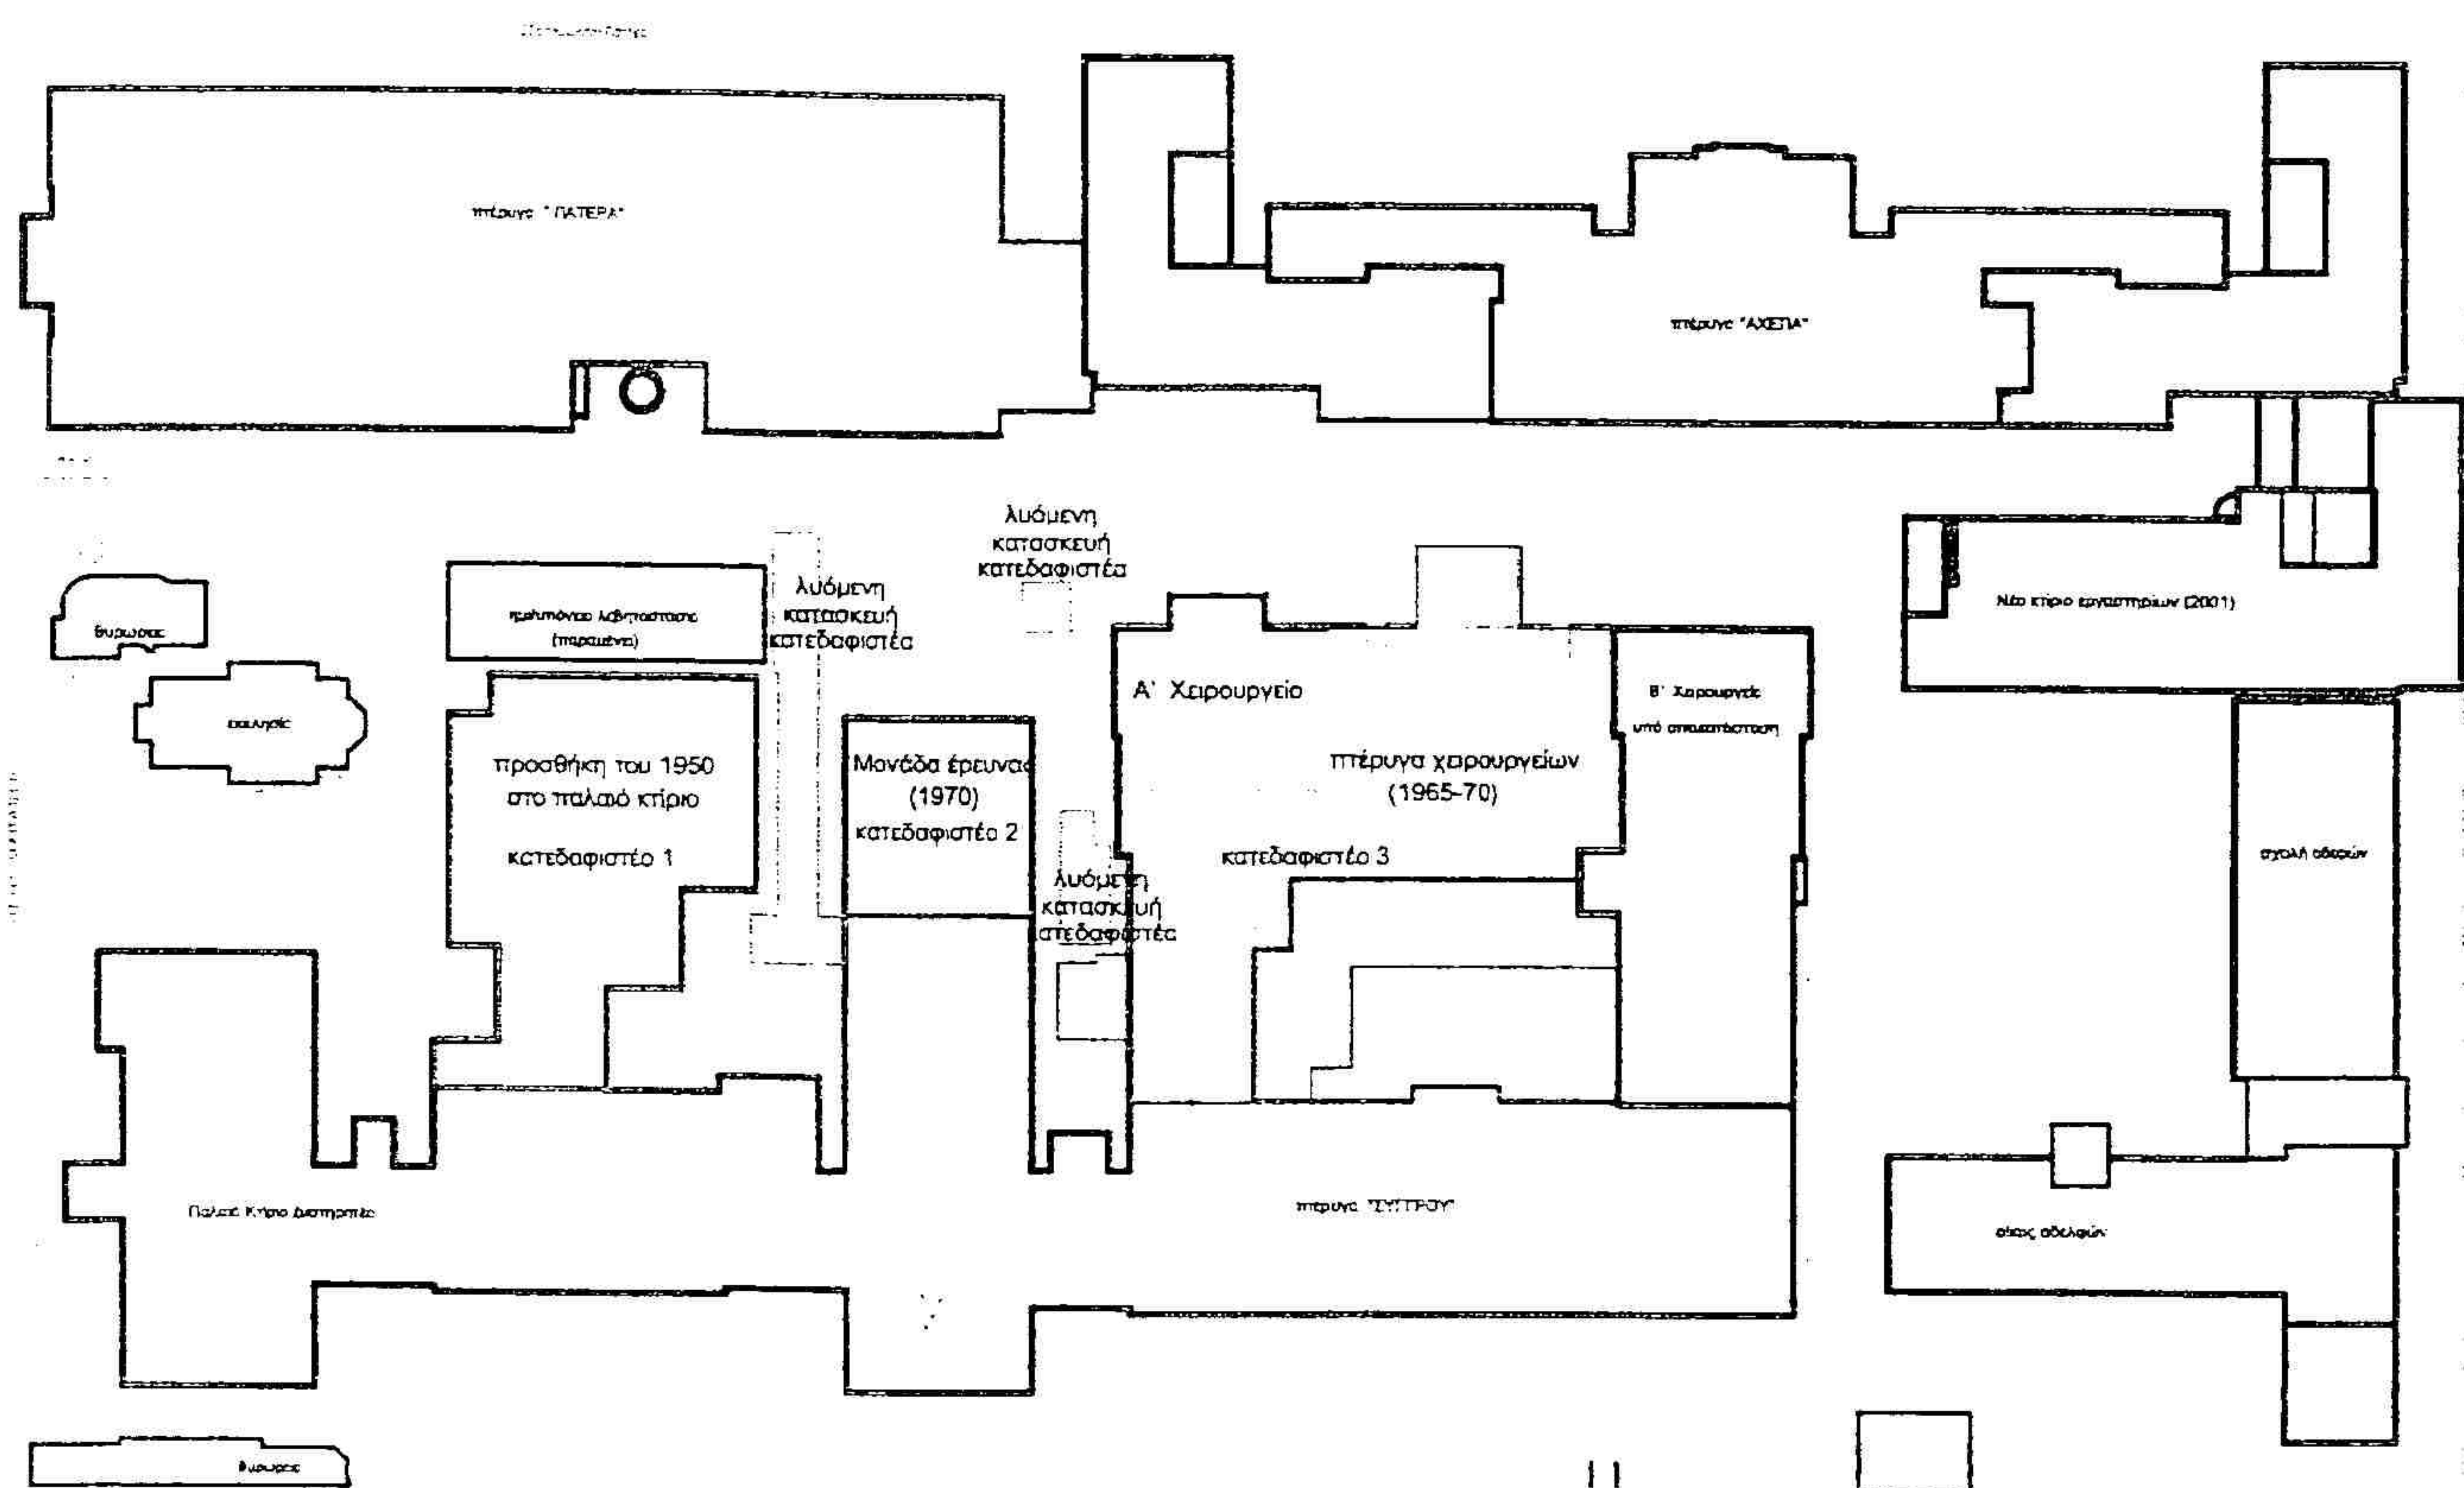

Διάγραμμα 1: Οι τρεις περιοχές κατεδαφίσεων για τη δημιουργία οικοπέδου. Το κατεδαφιστέο 3 θα αποξηλωθεί μετά την μεταφορά των τμημάτων χειρουργείου, ΑΚΑ, αποστείρωσης και ιατρικών αερίων στη νέα πτέρυγα

7. Ανακατασκευή και επαναχρησιμοποίηση των χώρων του Β' χειρουργείου όπως αυτά θα αποκατασταθούν μετά την απομάκρυνση των προσθηκών του '60.

Με τις δύο παραπάνω καθαιρέσεις επιτυγχάνεται η αποκατάσταση της μορφής και του όγκου του παλαιού κτιρίου χωρίς τις μεταγενέστερες επεκτάσεις και τις λυόμενες μεταλλικές κατασκευές μεταξύ αυτών. Γενικά το ιστορικό κτίριο που στην υφιστάμενη κατάστασή του προβάλλεται μόνο από τις τρεις πλευρές, θα συμπληρωθεί με την αυθεντική τέταρτη όψη του και θα αποκολληθεί από όλες τις γύρω κατασκευές.

Η συνολική επιφάνεια, μετά το πέρας και των δύο φάσεων κατασκευής της νέας πτέρυγας, επιμερίζεται, ανά όροφο, ως εξής :

ΕΠΙΠΕΔΟ 1 - Υπόγειο: 3.150,73 m² (κύριοι χώροι 826,98μ2)

ΕΠΙΠΕΔΟ 2 - Ισόγειο: 2841,60 m² (κλειστοί χώροι 609,53μ2)

ΕΠΙΠΕΔΟ 3 - α' Όροφος: 2851,95m²

ΕΠΙΠΕΔΟ 4 – β' Όροφος: 2986,30 m²

ΕΠΙΠΕΔΟ 5 – τμήμα γ' ορόφου. Κλειστοί χώροι Κ.Κ.Μ.: 1014,81 m²

ΕΠΙΠΕΔΟ 6 - ανοικτό δώμα

(Νέοι κήποι έμπροσθεν του Νοσηλευτικού άξονα του Νοσοκομείου)



Στην τελική του ολοκληρωμένη μορφή το κτίριο θα έχει συνολική επιφάνεια 11.830,58 m² + η/μ χώροι στο δώμα και δυναμικότητα, όσον αφορά το επεμβατικό τμήμα, 21 Χειρουργικών αιθουσών, 3 αιθουσών αιμοδυναμικού και 18 κλινών Ανάνηψης καρδιοχειρουργικών και νευροχειρουργικών περιστατικών. Οι υπόλοιπες λειτουργικές ενότητες που προβλέπονται, θα προσδώσουν μια αυτονομία στο νέο κτίριο καθώς επίσης και μία αντιστοίχου επιπέδου – με αυτή των νέων χειρουργείων - παροχή υπηρεσιών.

Σημείωση : Η αρίθμηση των επιπέδων και κτιρίων που χρησιμοποιεί η παρούσα μελέτη είναι ίδια με αυτή του αρχείου του Νοσοκομείου.

8. Ο ουσιαστικός και πρακτικός συσχετισμός μεταξύ της πρώτης και δεύτερης φάσης υλοποίησης του έργου θα έχει ως στόχο την άμεση λειτουργία των νέων χειρουργείων στο νέο κτίριο ώστε να παύσει η λειτουργία των παλαιών χειρουργείων και στη θέση τους να αρχίσει η εφαρμογή της υλοποίησης της δεύτερης φάσης κατασκευής.

Λειτουργικές ενότητες της νέας πτέρυγας

Αναλυτικά το κτίριο αυτό θα φιλοξενεί ανά επίπεδο τις εξής λειτουργικές ενότητες:

ΕΠΙΠΕΔΟ 1:

Στο επίπεδο αυτό που είναι υπόγειο και έχει άμεση επικοινωνία με όλες τις πτέρυγες του νοσοκομείου έχει προβλεφθεί ένας σημαντικός διατμηματικός κατά μήκος άξονας. Τα τμήματα που βρίσκονται σε αυτό το επίπεδο είναι αυτά που θα μεταφερθούν από το υφιστάμενο υπόγειο κάτω από το σημερινό χειρουργικό τμήμα. Τα τμήματα αυτά είναι η κεντρική αποστείρωση και τα ιατρικά αέρια.

Πέραν αυτών στο υπόγειο και παρά τους η/μ χώρους που απαιτούνται για τους πίνακες των ισχυρών ρευμάτων και τους λοιπούς η/μ χώρους, παραμένει ένα μεγάλο τμήμα αχρησιμοποίητο, περικλειστο με τοιχοποιία και κατά νόμο μπαζωμένο. Ο διατμηματικός διάδρομος που με την ολοκλήρωση της α' και β' φάσης θα συνδέει τη νέα πτέρυγα με τις υπόλοιπες του νοσοκομείου έχει ιδιαίτερη σημασία προκειμένου να εξυπηρετεί την τροφοδοσία των διαφόρων τμημάτων με αποστειρωμένο υλικό:

Διατμηματικοί Χώροι	691,42 m ²
Κεντρική αποστείρωση	1517,37 m ²
Η/Μ χώροι	457,90 m ²
Σύνολο μεικτής επιφάνειας επιπέδου 1 (υπόγειο)	2.666,69m²

ΕΠΙΠΕΔΟ 2:

Στο επίπεδο αυτό διαμορφώνεται η κύρια είσοδος του κτιρίου με τον διαμήκη διατμηματικό διάδρομο που συνδέει όλους τους κόμβους κατακόρυφης κυκλοφορίας.. Το υπόλοιπο τμήμα του παραμένει ανοικτός χώρος pilotis σε διαθεσιμότητα για τη στέγαση άλλων μελλοντικών αναγκών του Θεραπευτηρίου.

Διατμηματικοί Χώροι	464,13 m ²
Ανοιχτός στεγασμένος χώρος pilotis	2120,87 m ²
Σύνολο μεικτής επιφάνειας επιπέδου 2 (ισόγειο)	2.585,00 m²

ΕΠΙΠΕΔΟ 3:



Σε αυτό τον όροφο δημιουργείται τμήμα πέντε άσηπτων χειρουργείων εξειδικευμένων στην Καρδιοχειρουργική, Νευροχειρουργική και Θωρακοχειρουργική. Ειδικά για την Νευροχειρουργική ειδικότητα έχει προβλεφθεί ένα μεγάλο χειρουργείο με όλους τους απαραίτητους βοηθητικούς χώρους και ένα δεύτερο πολύ μεγαλύτερο όπου εκτός των βοηθητικών χώρων προβλέπεται η εγκατάσταση μαγνητικού τομογράφου με τους αντίστοιχους βοηθητικούς χώρους. Το τμήμα αυτό θα κατασκευαστεί στην α' φάση.

Στο τμήμα του κτιρίου που κατασκευάζεται στη β' φάση αναπτύσσονται τα τμήματα του Αιμοδυναμικού, της Μετεγχειρητικής Μονάδας Ανάνηψης Καρδιοχειρουργικών περιστατικών, της Μετεγχειρητικής Μονάδας Ανάνηψης Νευροχειρουργικών περιστατικών, χώροι διανυκτέρευσης ιατρών, αναμονή συγγενών κλπ.

Αναλυτικά οι επιφάνειες των τμημάτων έχουν ως εξής:

Διατμηματικοί Χώροι	514,98 m ²
Τμήμα Άσηπτων Χειρουργείων	1188,34 m ²
Μετεγχειρητική Ανάνηψη Καρδιοχειρουργικού (νυν Α.Κ.Α.) & Νευροχειρουργικού	401,72 m ²
Αιμοδυναμικό – Αγγειογραφίες	386,59 m ²
Σύνολο μεικτής επιφάνειας επιπέδου 3 (α' όροφος)	2.491,63 m²

ΕΠΙΠΕΔΟ 4:

Στο επίπεδο αυτό αναπτύσσεται ο σημαντικός όγκος των άσηπτων χειρουργείων. Το τμήμα που εκτείνεται σε όλο τον όροφο. Πρόκειται για 16 χειρουργικές αίθουσες μεγάλης επιφάνειας (έως 50 m²) που υπερκαλύπτουν τις ανάγκες του νοσοκομείου τόσο ως ποσότητα όσο και ως ποιότητα και εξοπλισμός. Τα χειρουργεία αυτά οργανώνονται σε δύο ενότητες των 8 αιθουσών με κοινούς ανά δύο βοηθητικούς χώρους. Στην α' φάση κατασκευάζονται 8 αίθουσες και το σύνολο των βοηθητικών χώρων (γραφεία, ανάνηψη, αποδυτήρια, κλπ.). Στη β' φάση κατασκευάζεται η δεύτερη ομάδα των 8 χειρουργικών αιθουσών και ενώνεται σε κοινό άσηπτο τμήμα με τα υπόλοιπα.

Διατμηματικοί Χώροι	371,34 m ²
Τμήμα Άσηπτων Χειρουργείων	2.222,64 m ²
Σύνολο μεικτής επιφάνειας επιπέδου 4 (β' όροφος)	2.593,98 m²

ΕΠΙΠΕΔΟ 5:


Στο επίπεδο αυτό βρίσκονται οι Κλιματιστικές Μονάδες για τους ορόφους 1 και 2. Αυτές θα τοποθετηθούν σε κλειστό χώρο κάτω από κεκλιμένη στέγη η οποία θα έχει εξωτερική επικάλυψη με κεραμίδια και όλες τις προβλέψεις για να δεχτεί πλήρη ανάπτυξη φωτοβολταϊκών τόξων. Σε παρακείμενο ανοιχτό χώρο θα τοποθετηθούν οι ψύκτες. Αντιθέτως, προς την Βορεινή πλευρά έχει προβλεφθεί κεκλιμένο δώμα με ικανό βάθος για να φυτευτεί και να αποτελέσει την «πράσινη επιφάνεια» απέναντι από τον μεγάλο κπριακό δεκαώροφο όγκο των Νοσηλευτικών Μονάδων του νοσοκομείου.

Διατμηματική Κυκλοφορία	93,69 m ²
Κ.Κ.Μ. (Η/Μ χώροι)	921,12 m ²
Σύνολο μεικτής επιφάνειας επιπέδου 5 (γ' όροφος)	1014,81 m²



Οργάνωση του Εργοταξίου και της εύρυθμης λειτουργίας του νοσοκομείου κατά τη διάρκεια των εργασιών

Η μεγαλύτερη δυσκολία του έργου αυτού έχει να κάνει με την οργάνωση του Εργοταξίου κατά τη διάρκεια των καθαιρέσεων και αποξηλώσεων των υφισταμένων κτισμάτων προκειμένου να δημιουργηθεί η επιφάνεια εργασίας (το ελεύθερο έδαφος) που απαιτείται.

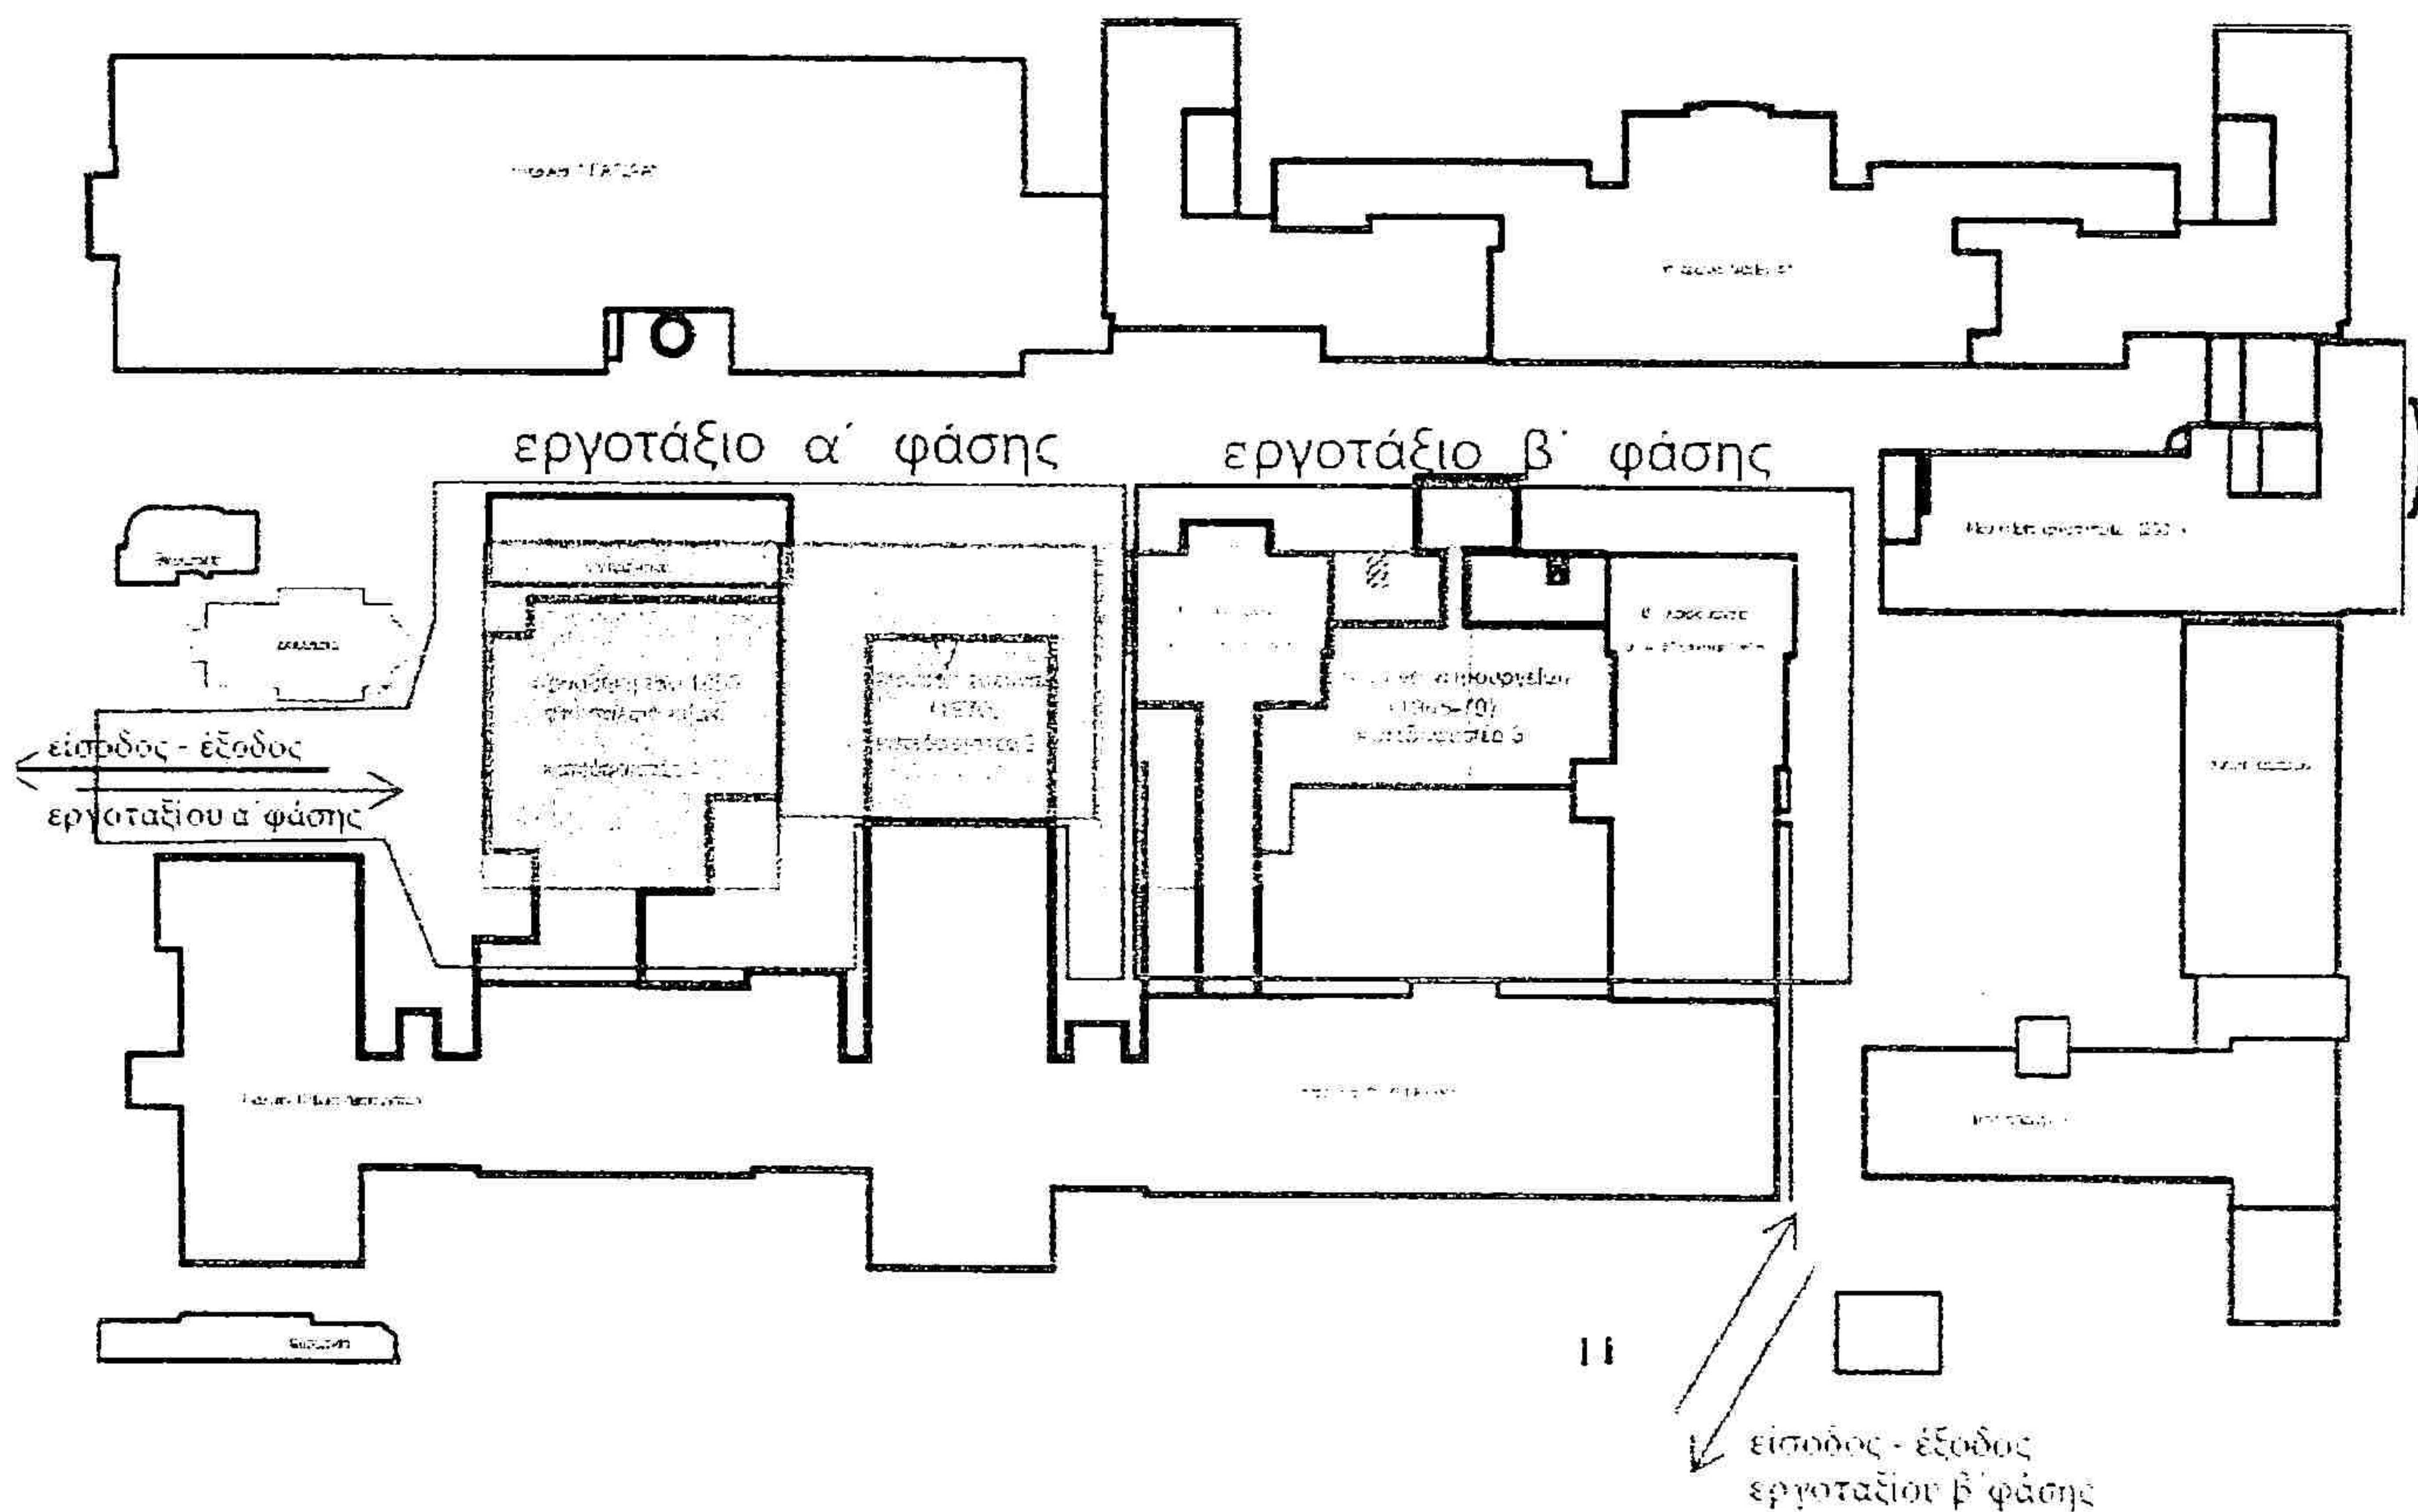

Διάγραμμα 2: Είσοδοι - Έξοδοι μπαζών από τις περιοχές κατεδαφίσεων για τη δημιουργία οικοπέδου. Η δυσκολία της α' φάσης έγκειται στην ήδη κορεσμένη κίνηση της οδού Μαρασλή ενώ για την β' φάση υπάρχει η ευκολία της οδού Υψηλάντου


Τα προβλήματα που έχουμε να προσδιορίσουμε πως θα αντιμετωπιστούν είναι ο θόρυβος και η σκόνη των κατεδαφίσεων και των νέων κατασκευών, η αποκομιδή των μπαζών και η διακίνηση υλικών, εργαλείων και προσωπικού εντός του εν λειτουργία θεραπευτηρίου.



Α' Φάση. Καθαιρέσεις 1, 2 και 3 και κατασκευή του τμήματος α' φάσης της Νέας πτέρυγας.

Καθ' όλη τη διάρκεια των εργασιών της α' φάσης θα διανοιχτεί νέα είσοδος επί της οδού Μαρασλή μεταξύ του παρεκκλησιού και της παλαιάς πτέρυγας από την οποία θα διέρχονται μόνο τα απολύτως απαραίτητα δρομολόγια φόρτο-εκφορτώσεων υλικών και μπαζών. Μεγάλη επιβάρυνση κυκλοφοριακά από την είσοδο αυτή θα υφίσταται κατά την πρώτη περίοδο της α' φάσης (αποξηλώσεις – καθαιρέσεις) και την δεύτερη περίοδο (κατασκευή φέροντος οργανισμού εξ οπλισμένου σκυροδέματος – υπόγειο τμήμα κτιρίου).

Στην τρίτη περίοδο κατά την οποία θα ολοκληρωθεί η κατασκευή του φέροντος οργανισμού από σύμμεικτες κατασκευές η όχληση από αυτή την πλευρά θα περιοριστεί στο ελάχιστο και όλα τα υλικά θα μεταφέρονται με γερανό από την οδό Υψηλάντου προς το εργοτάξιο πάνω από την παλιά πτέρυγα του Νοσοκομείου.

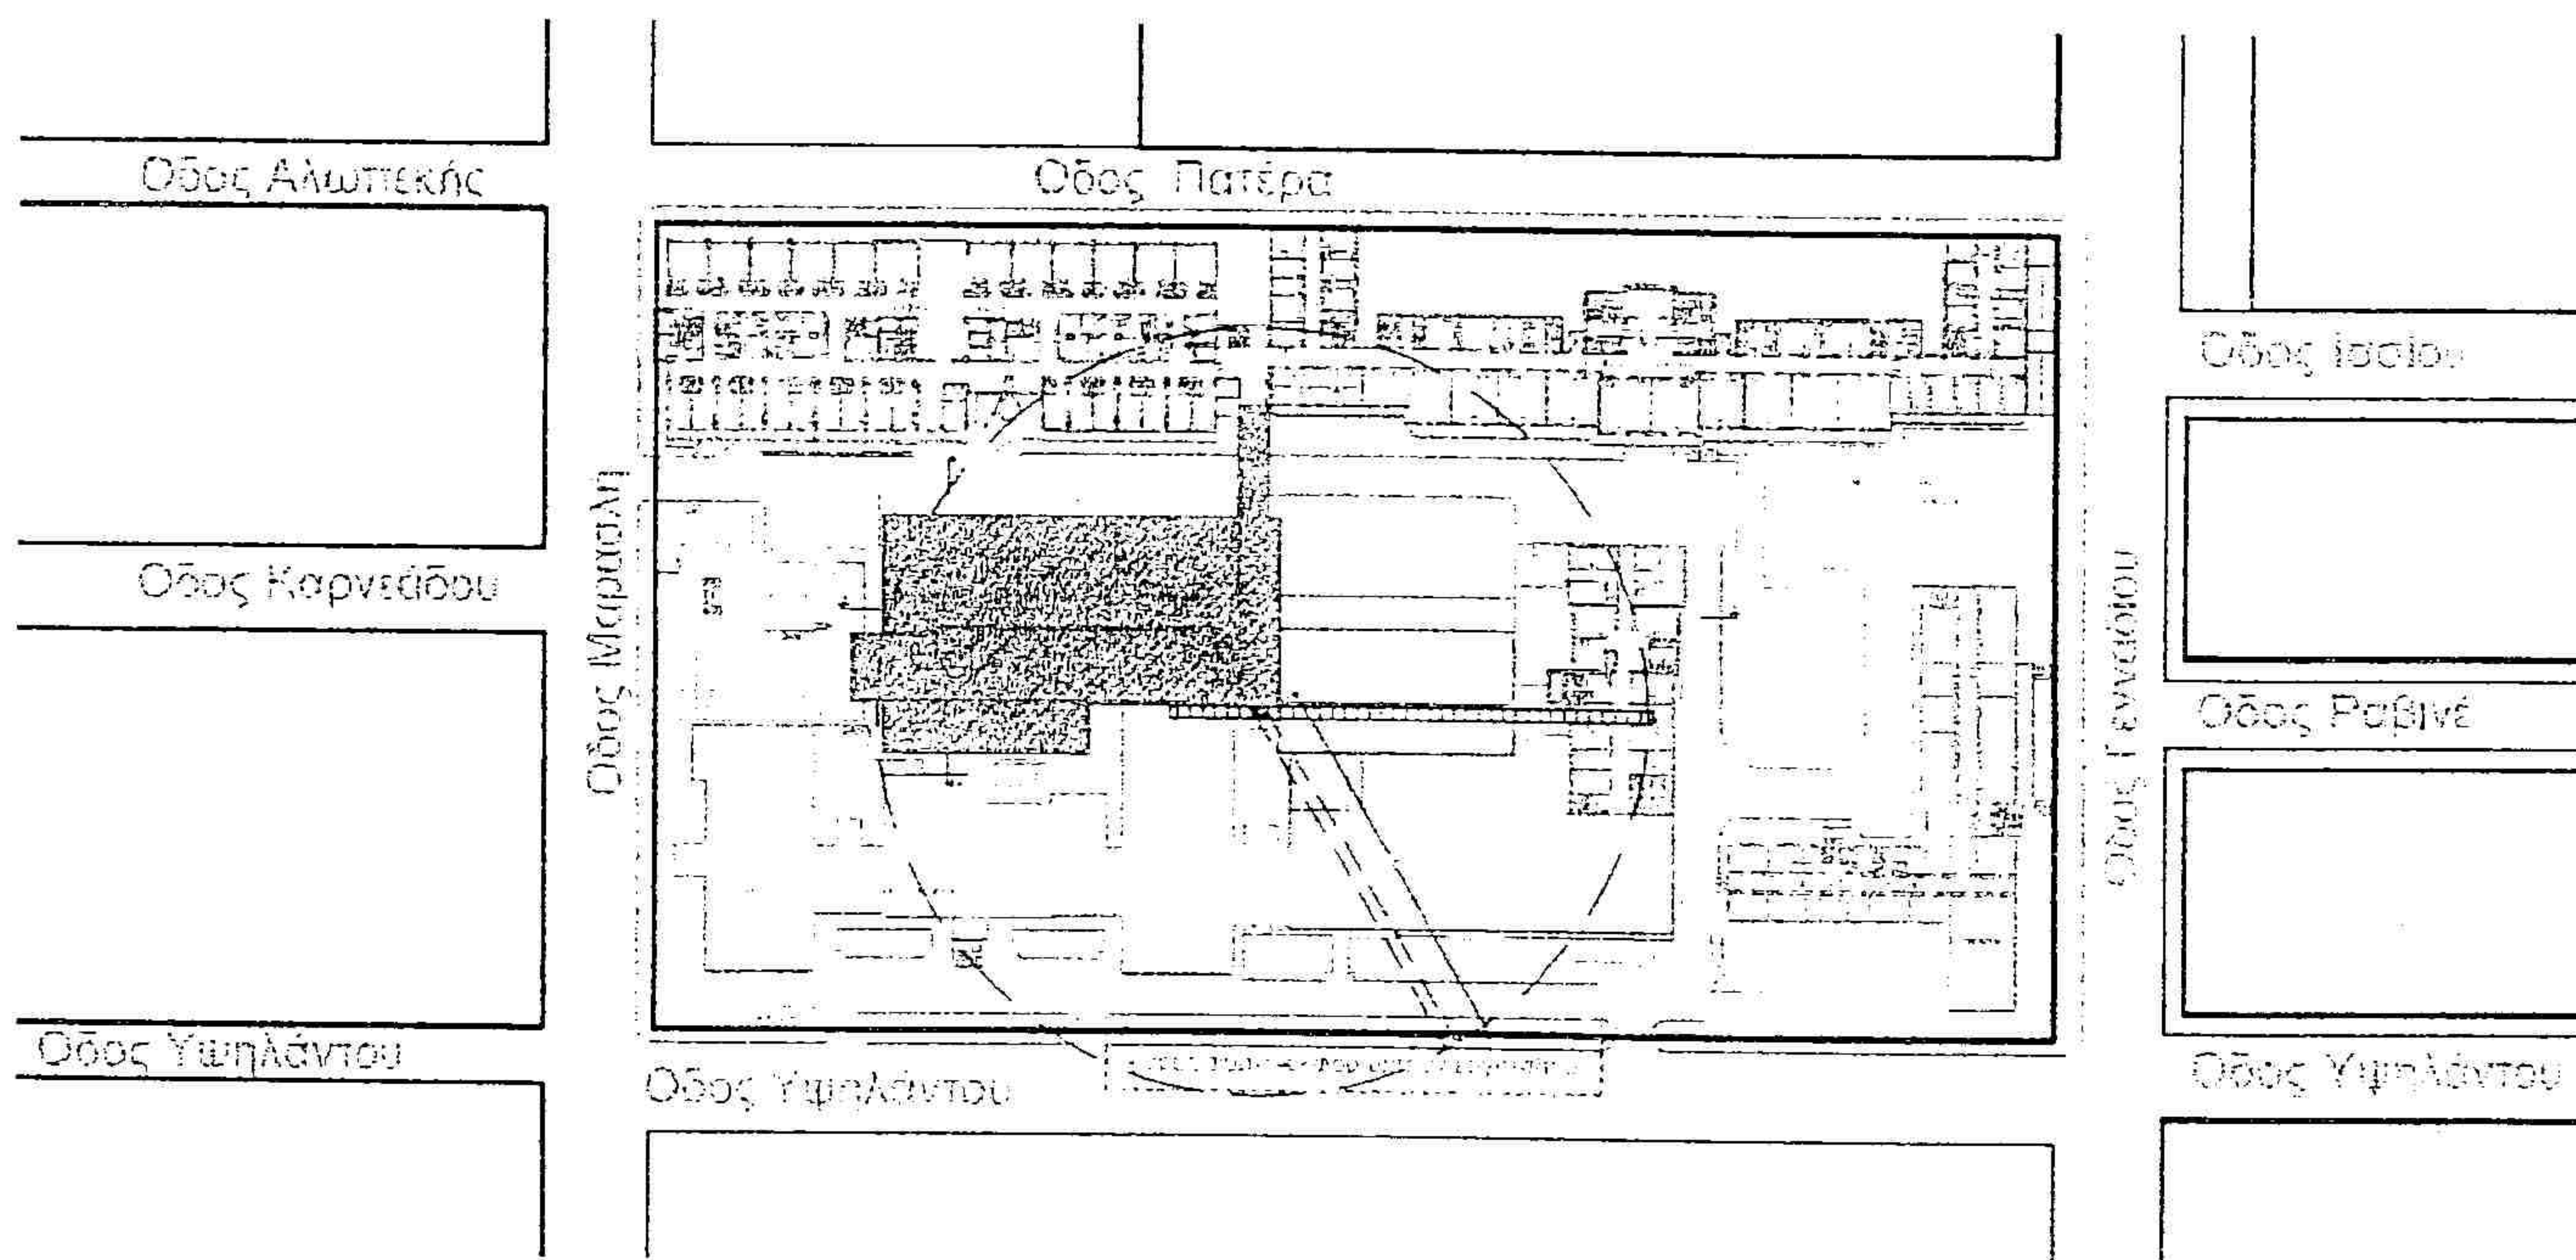


Διάγραμμα 3: Τα υλικά για το κτίριο θα μεταφέρονται μέσω του οικοδομικού γερανού από τον εργοταξιακό χώρο της οδού Υψηλάντου. Η θέση του οικοδομικού γερανού είναι τέτοια ώστε να μην απαιτείται μεταφορά του για την επόμενη φάση των εργασιών.

Η πρώτη περίοδος των εργασιών που προαναφέρθηκε αντιστοιχεί σε τρεις περίπου μήνες εντατικής εργασίας των συνεργείων, λαμβάνοντας υπόψη το περιορισμένο των ωρών που θα μπορούν να δουλεύουν μεγάλα μηχανήματα, της δύσκολη προεργασία αποκοπής των υπό κατεδάφιση τμημάτων του παλαιού κτιρίου και τη δυσκολία αποκομιδής των μπαζών λόγω της ευρύτερης κίνησης της αστικής περιοχής στην οποία βρίσκεται το νοσοκομείο.

Β' Φάση. Καθαιρέσεις 4, και κατασκευή του τμήματος β' φάσης της Νέας πτέρυγας.


Σε αυτή τη χρονική στιγμή της έναρξης των εργασιών κατασκευής της β' φάσης του Έργου, θα πρέπει να έχουν μεταφερθεί και λειτουργήσει τα τμήματα των άσηπτων χειρουργείων, αποστείρωσης και ιατρικών αερίων ώστε να μπορεί να αρχίσει η αποξήλωση και η κατεδάφιση των κτισμάτων των υφισταμένων χειρουργείων, αποστείρωσης και ιατρικών αερίων.

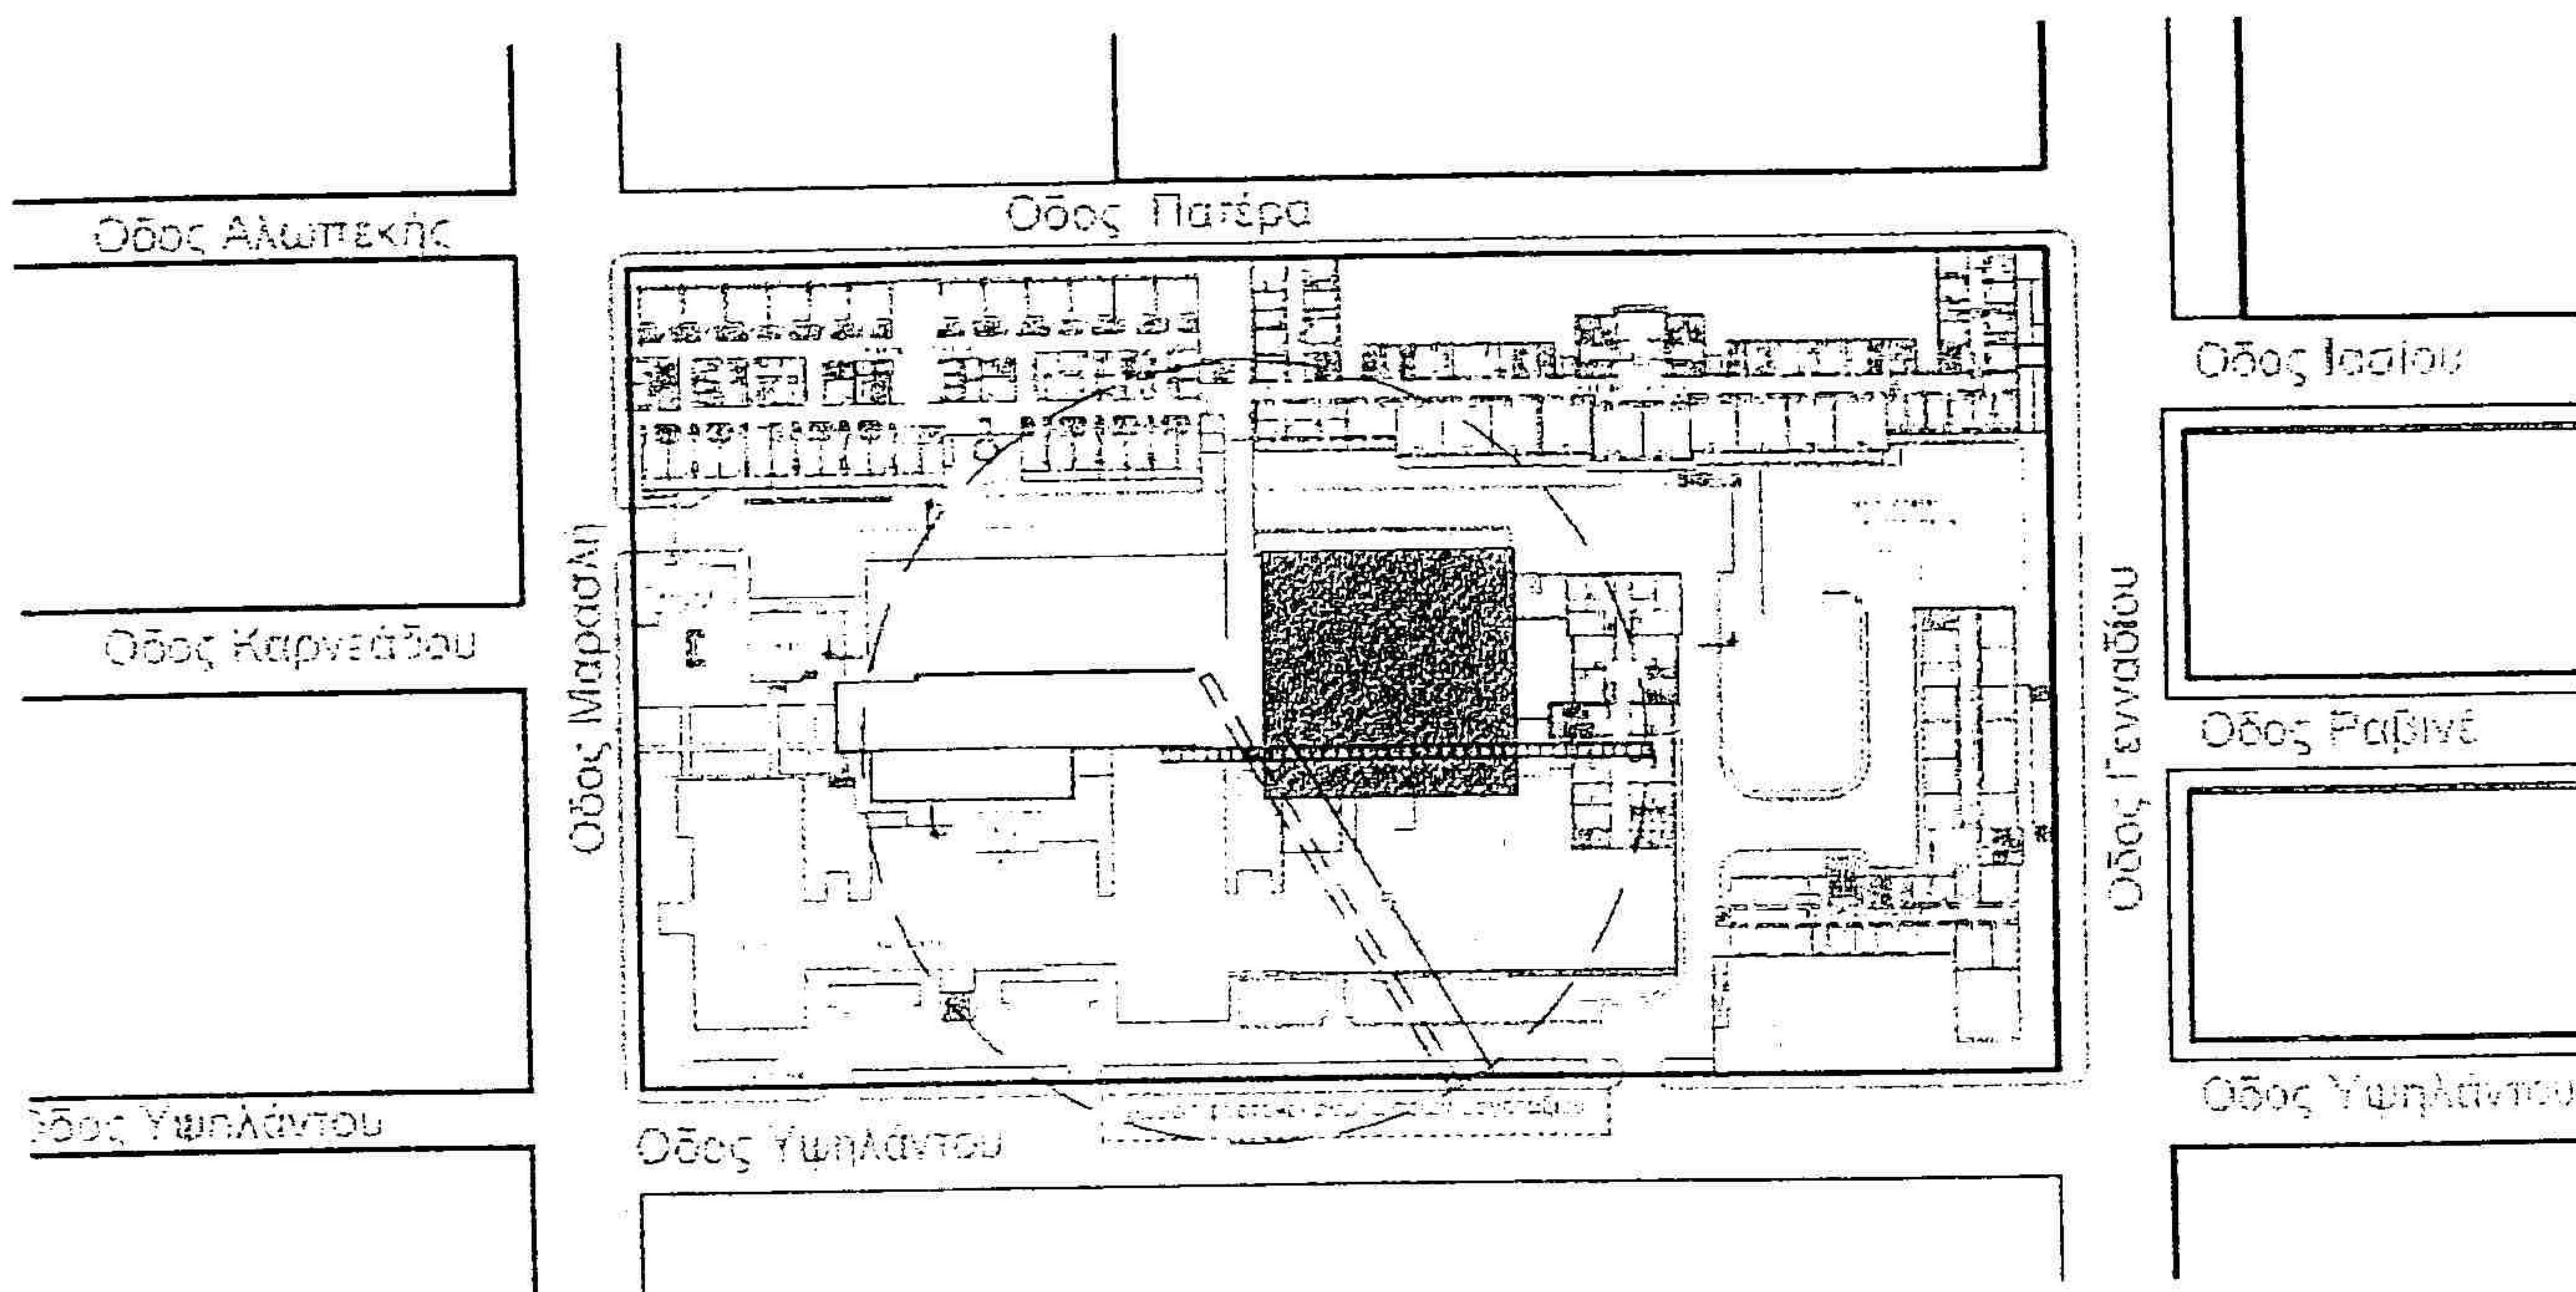


Διάγραμμα 4: Τα υλικά για το κτίριο θα μεταφέρονται μέσω του οικοδομικού γερανού από τον εργοταξιακό χώρο της οδού Υψηλάντου. Η θέση του οικοδομικού γερανού είναι τέτοια ώστε να μην απαιτείται μεταφορά του για την επόμενη φάση των εργασιών.




Αποτύπωση – Καθαιρέσεις : Κατόψεις όλων των επιπέδων

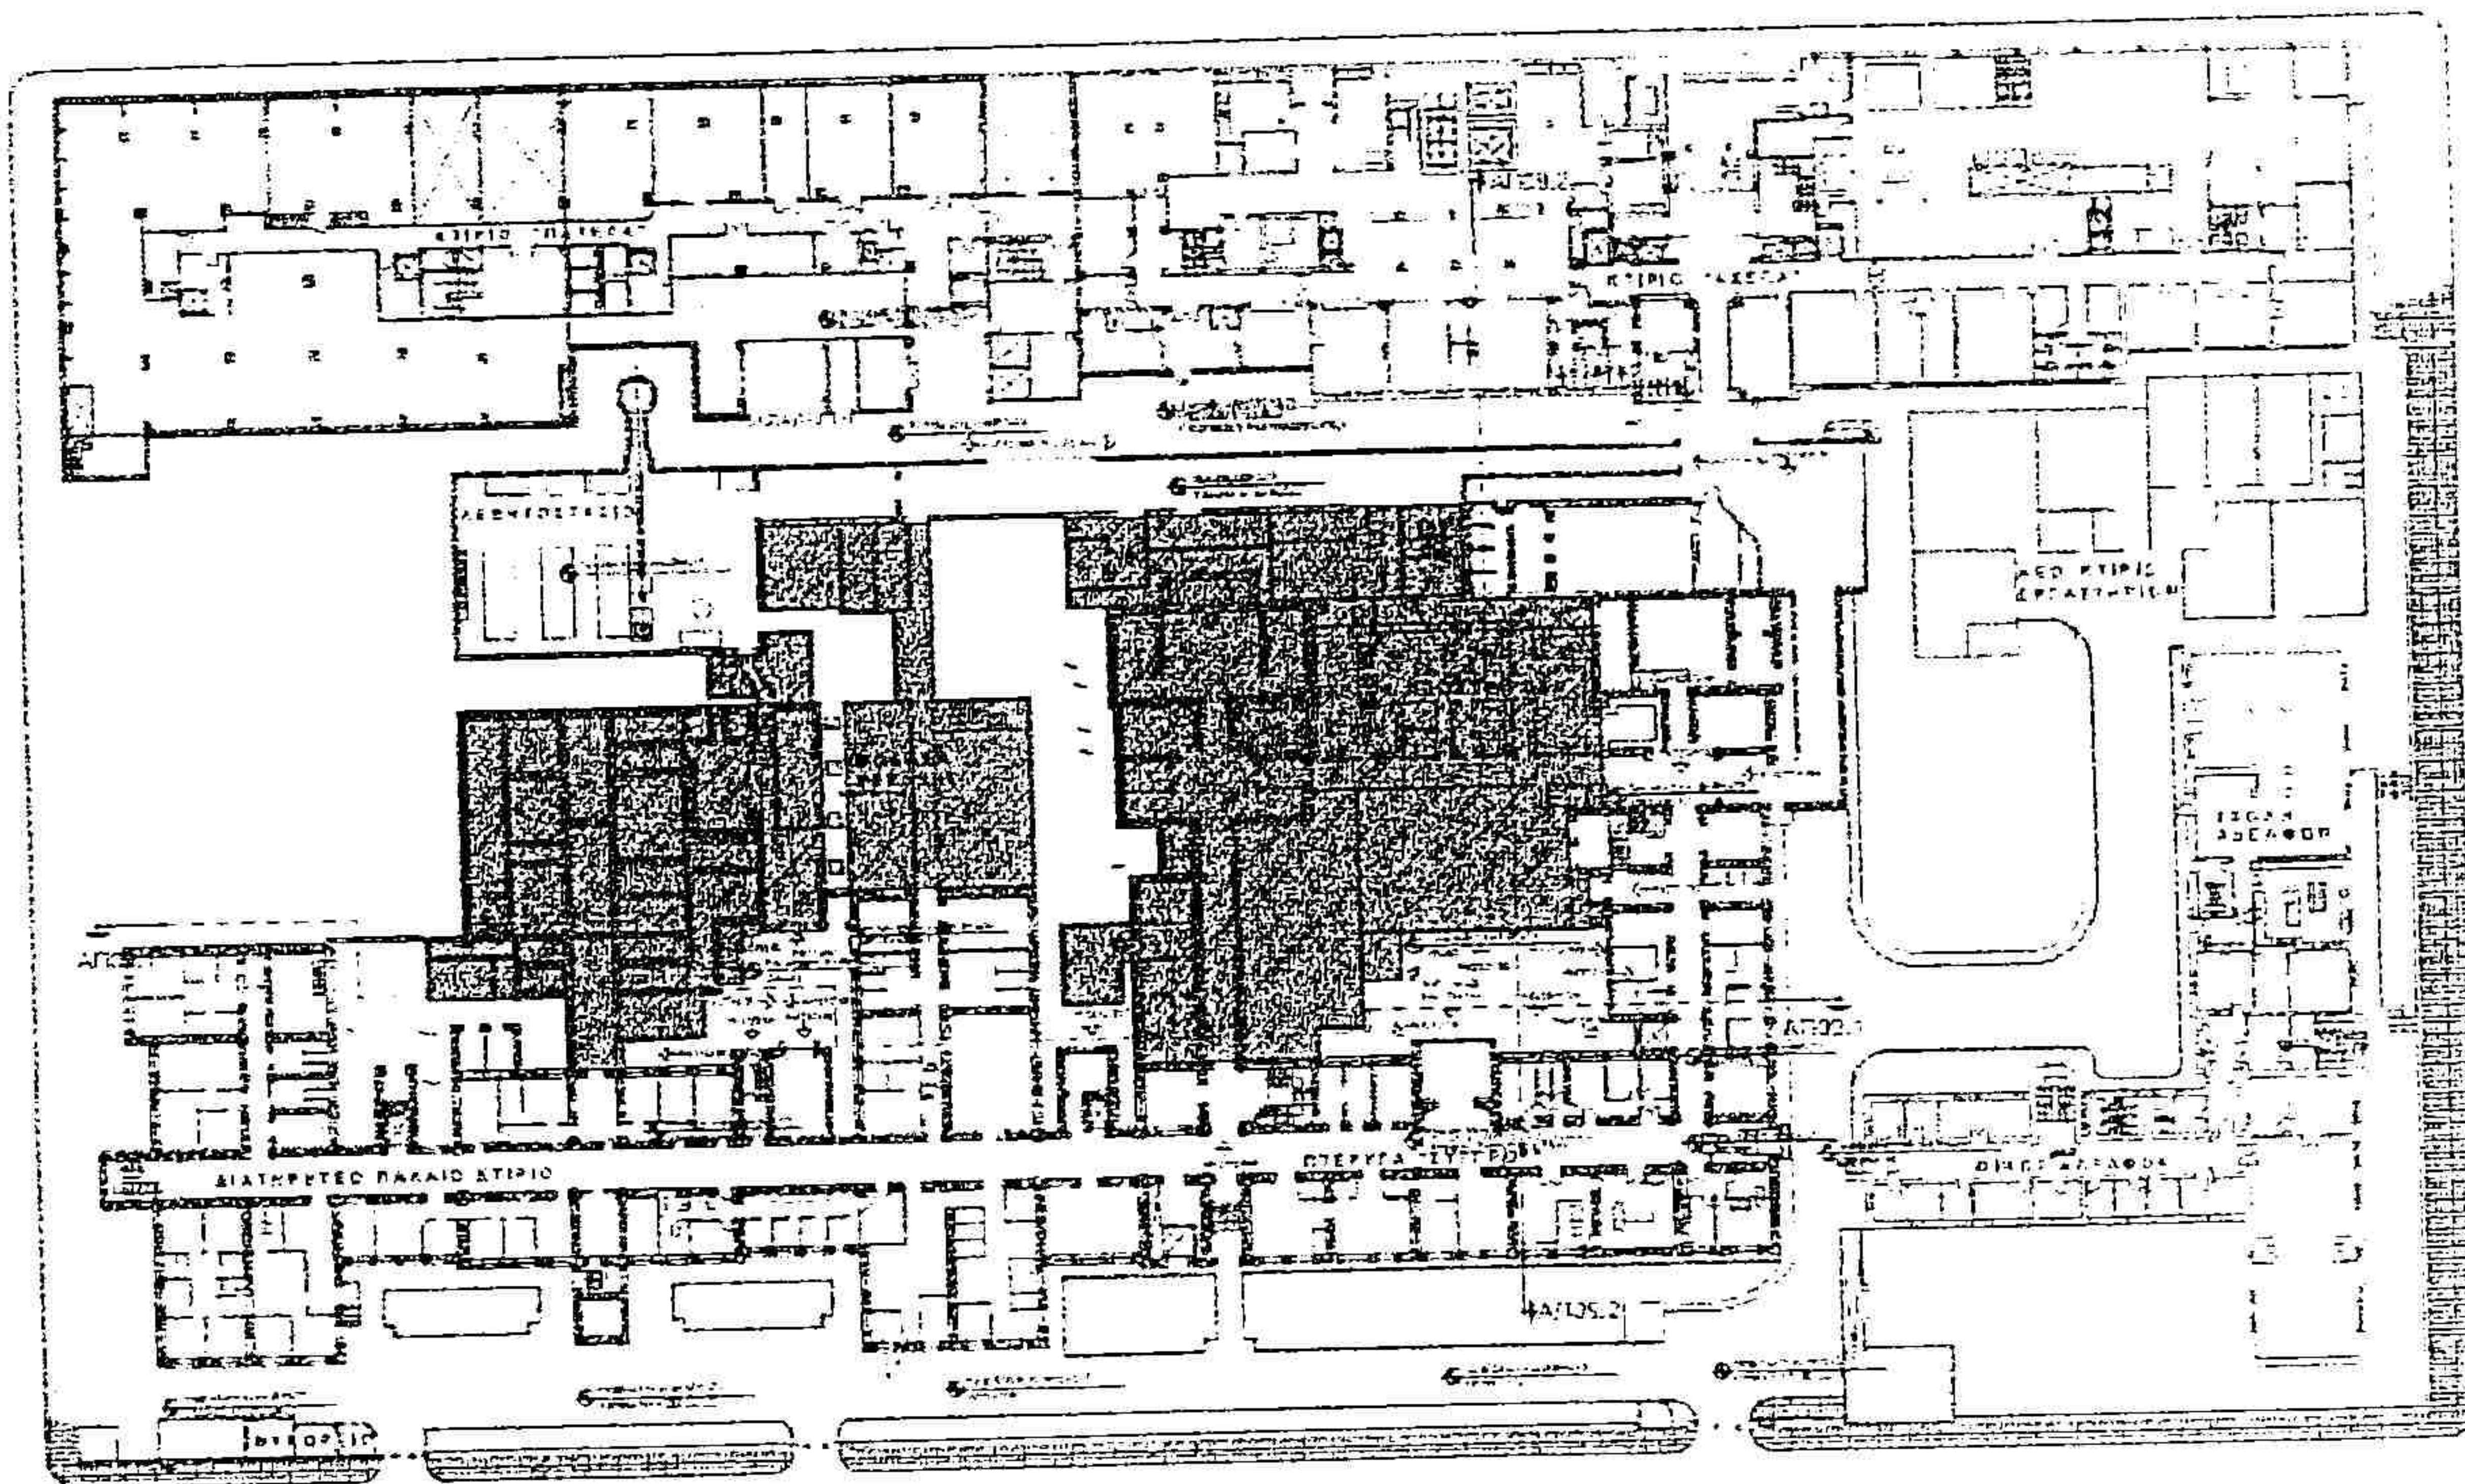


Κάτοψη Επιπέδου 01

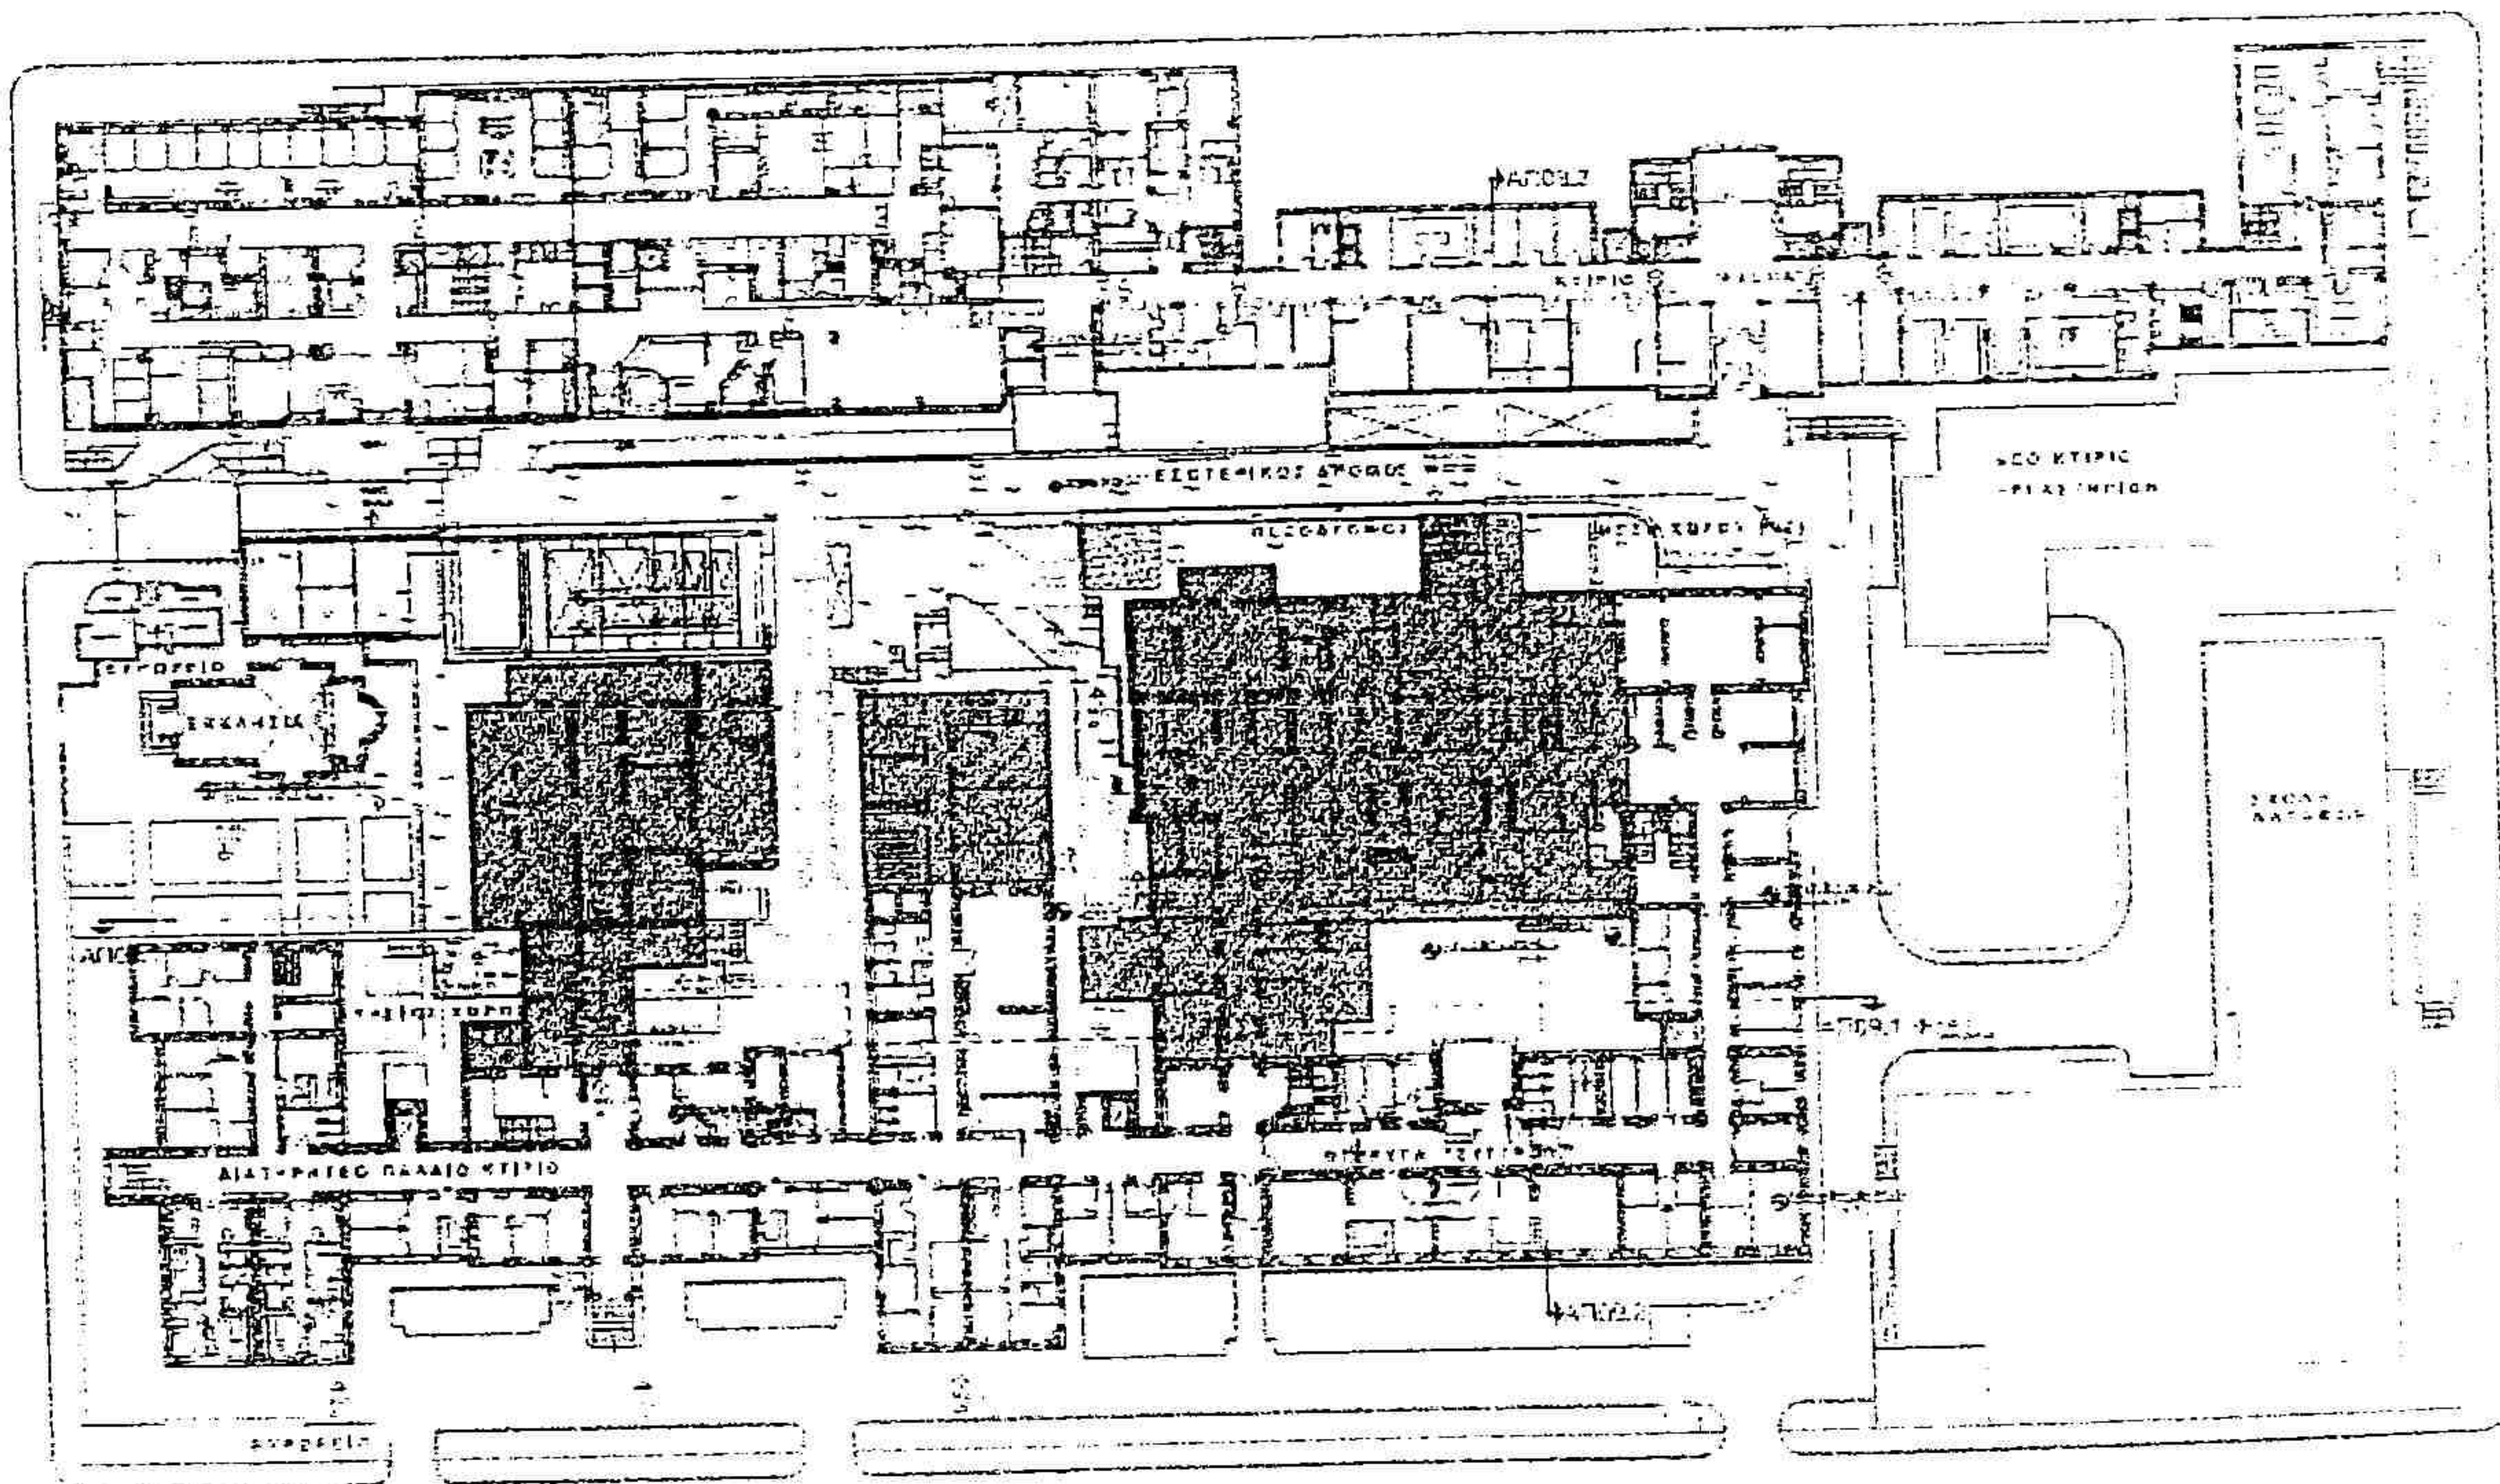

Κάτοψη Επιπέδου 02

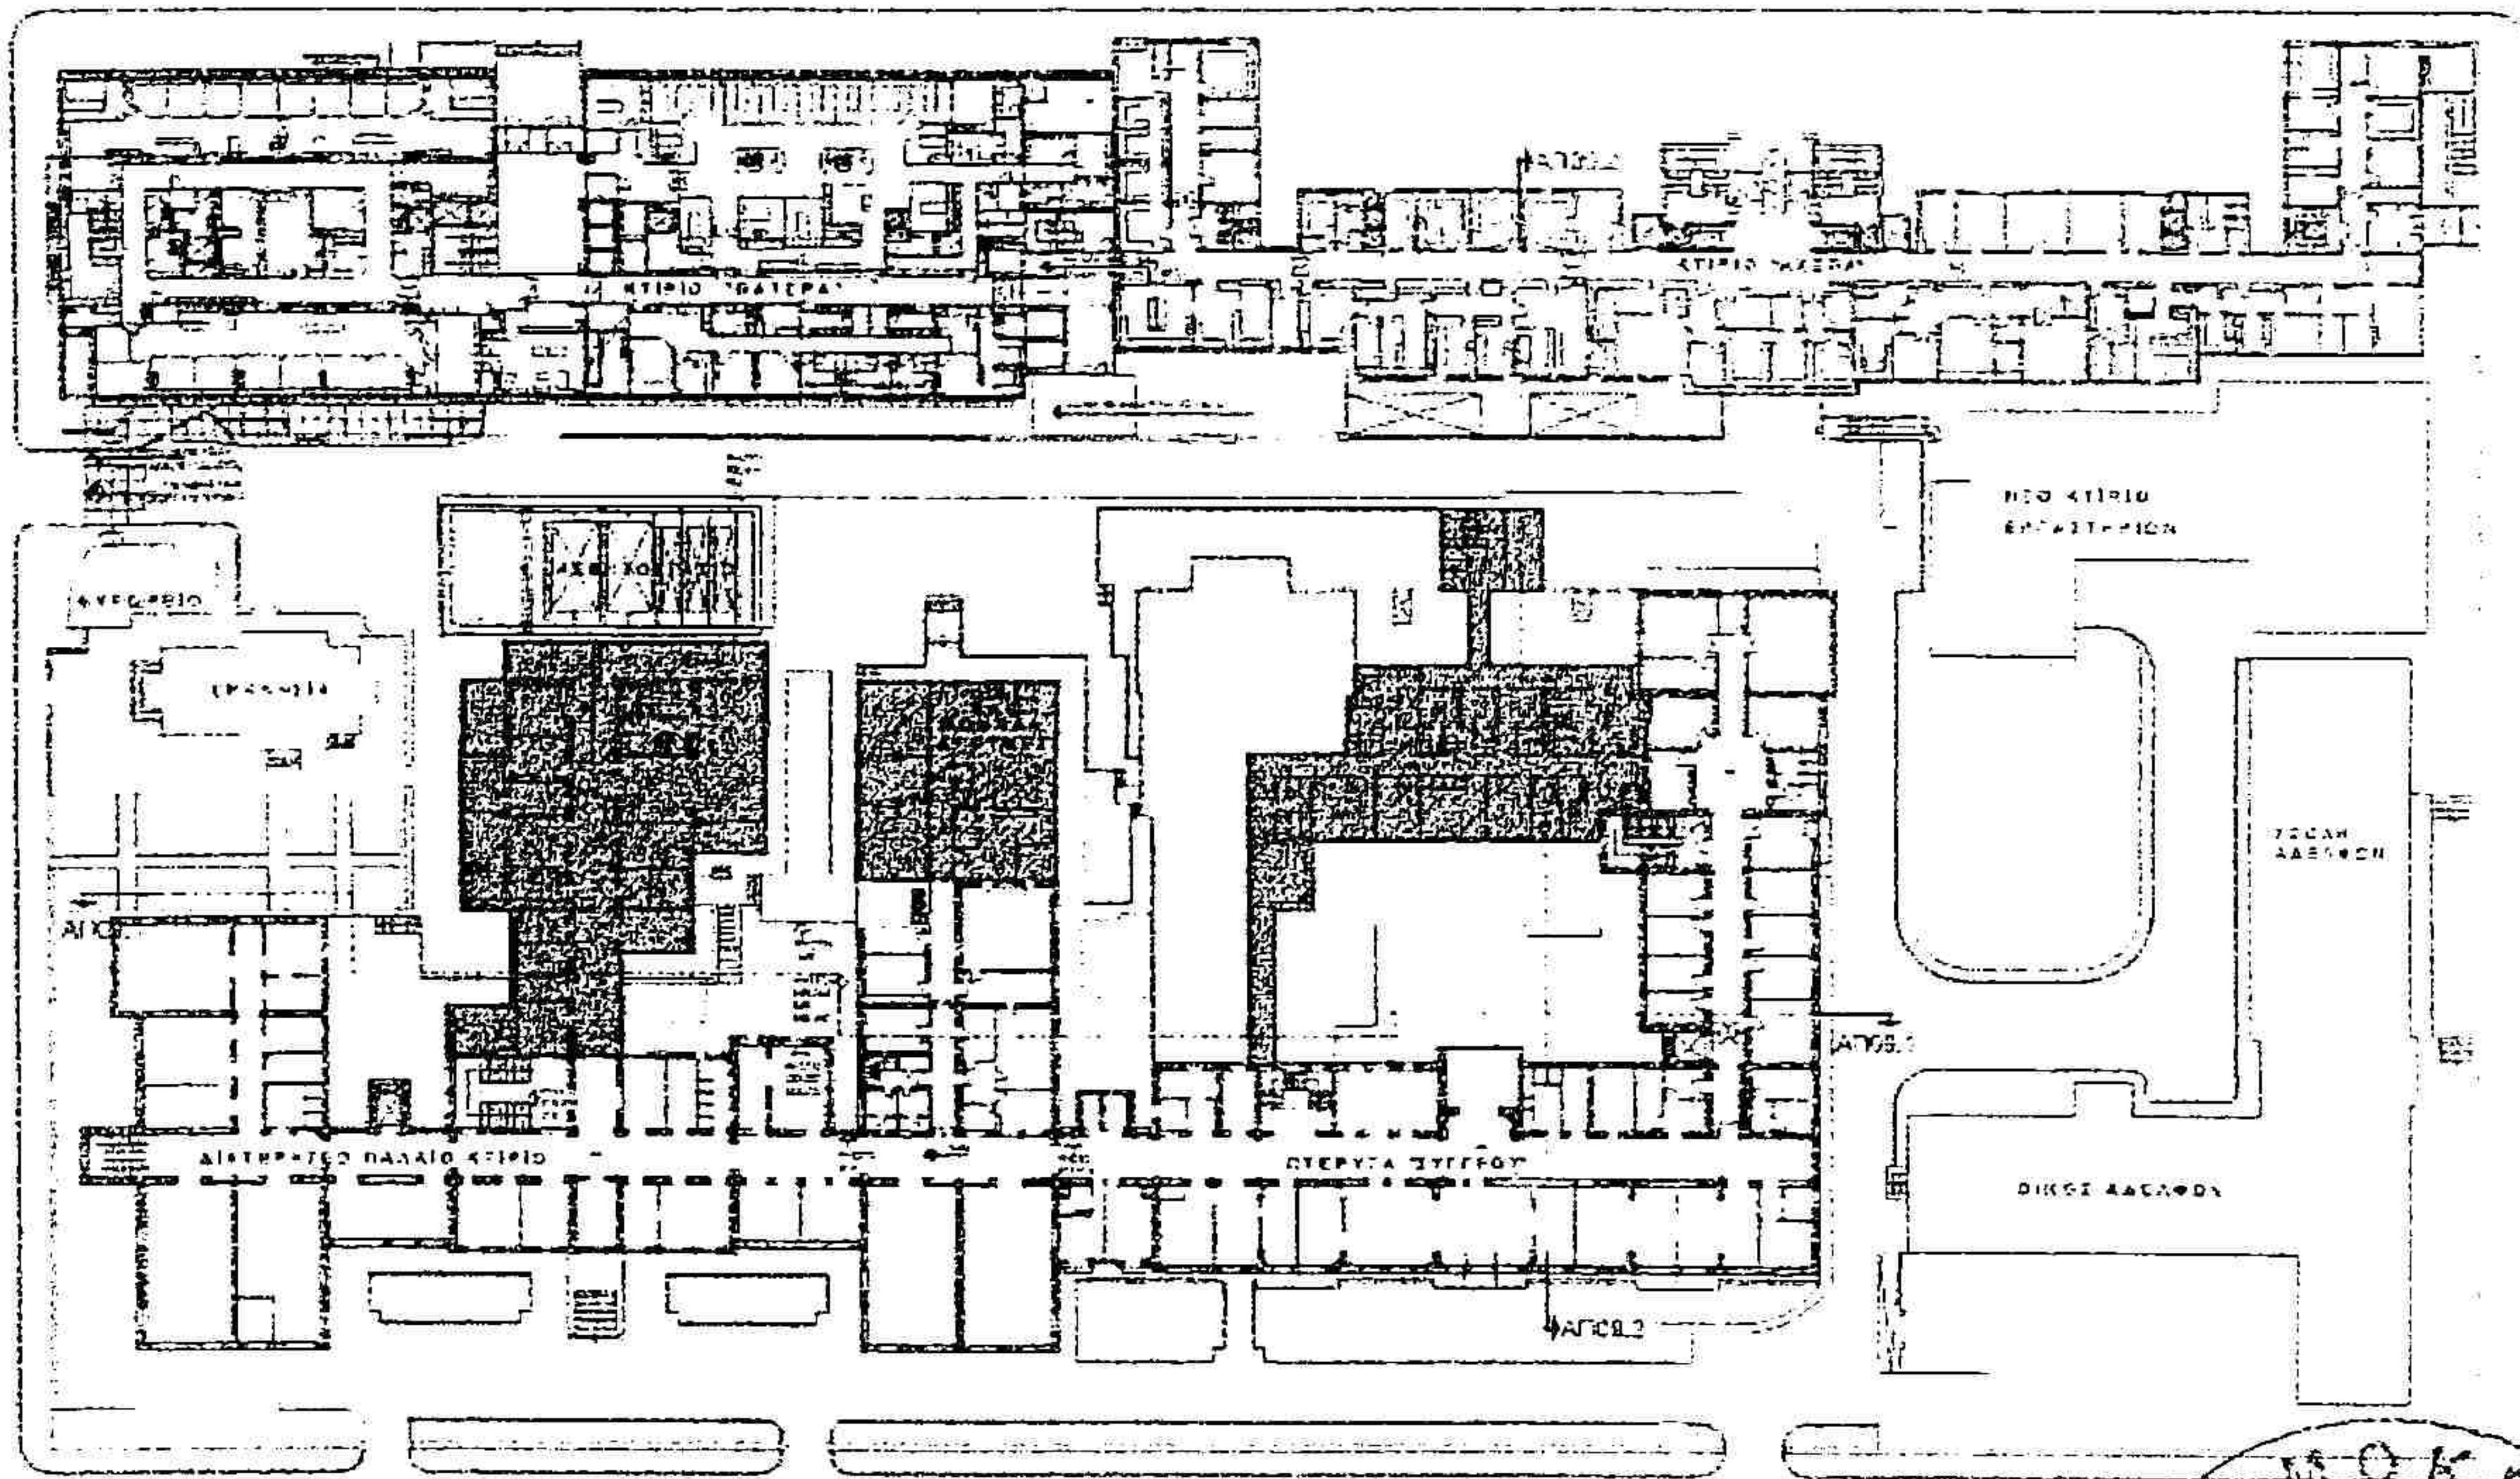


Κάτοψη Επιδέδου 03

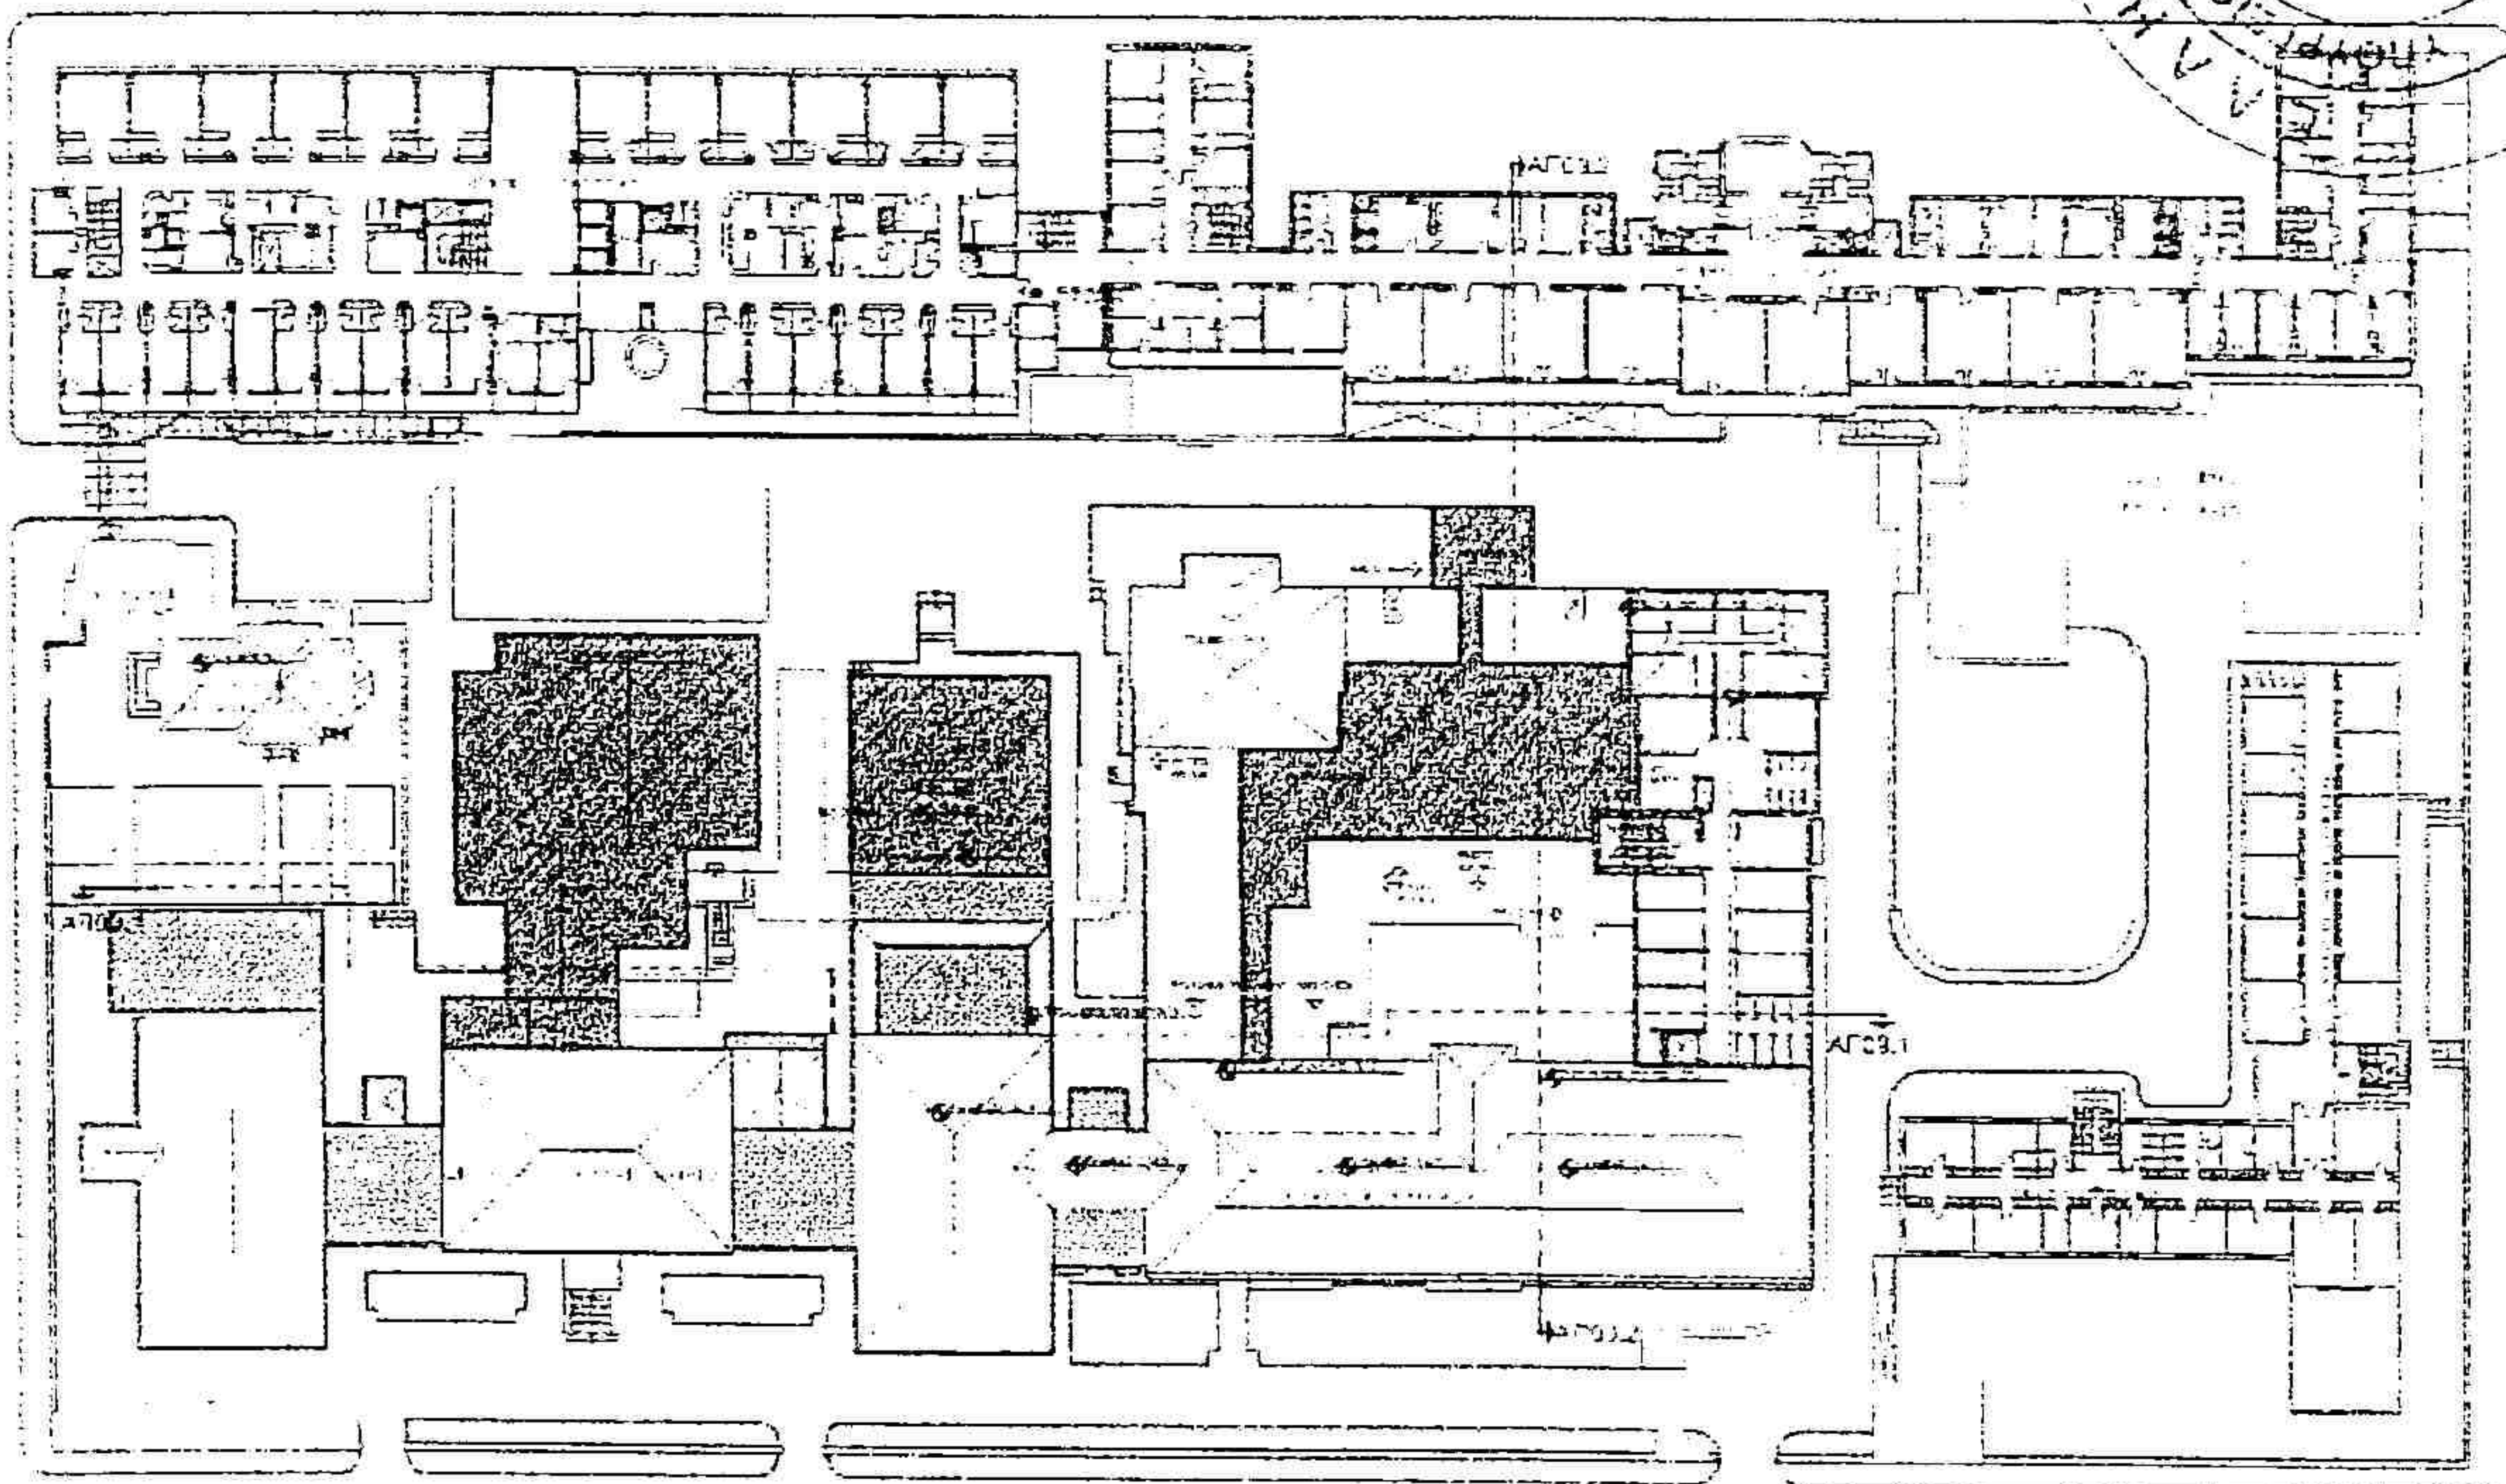


Κάτοψη Επιδέδου 04

Αποκατάσταση Εσωτερικών Όψεων Διατηρητέου Κτιρίου και Πτέρυγας Συγγρού

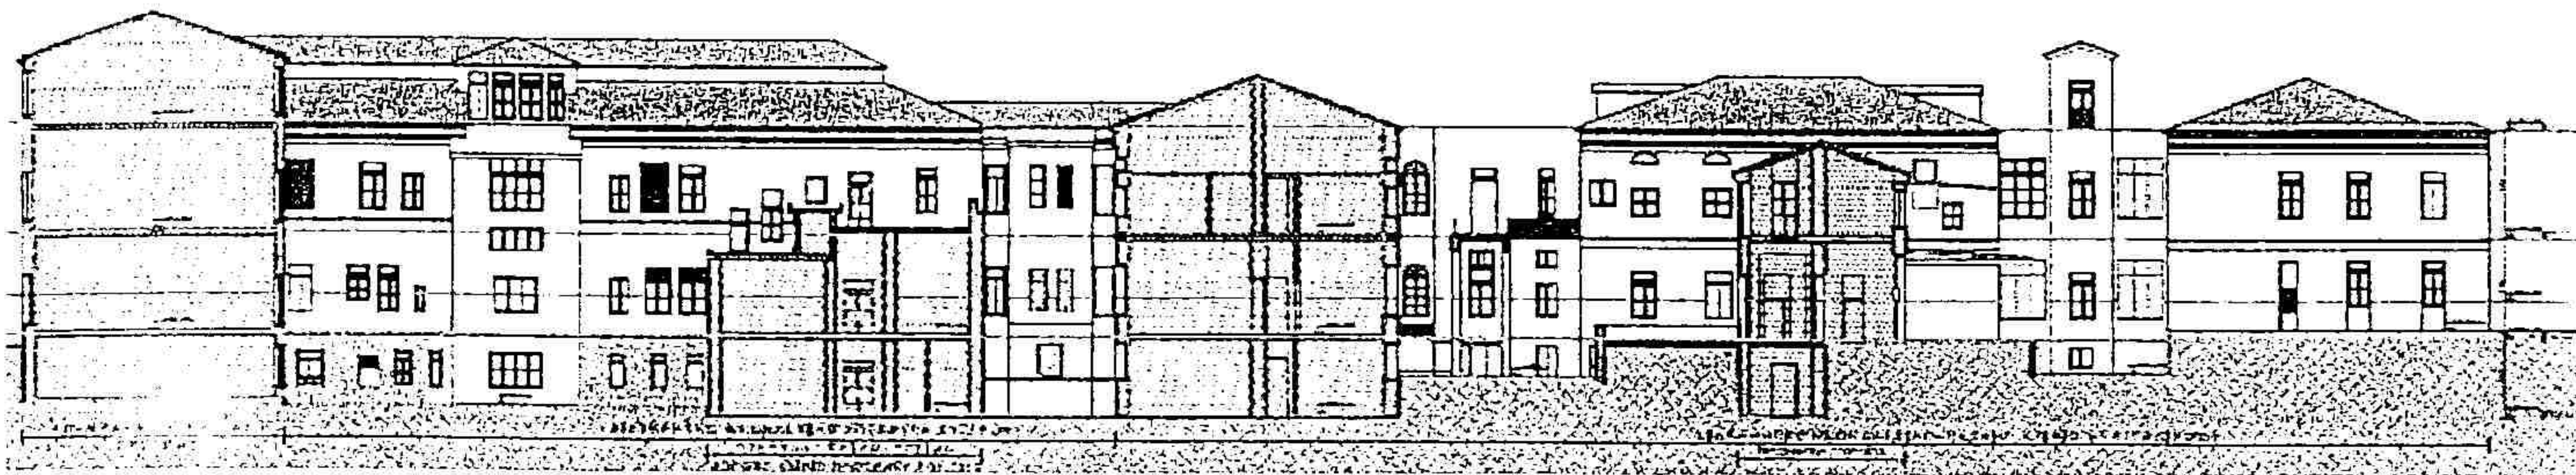

Εσωτερική Βορεινή Όψη Διατηρητέου – Υφιστάμενη Κατάσταση

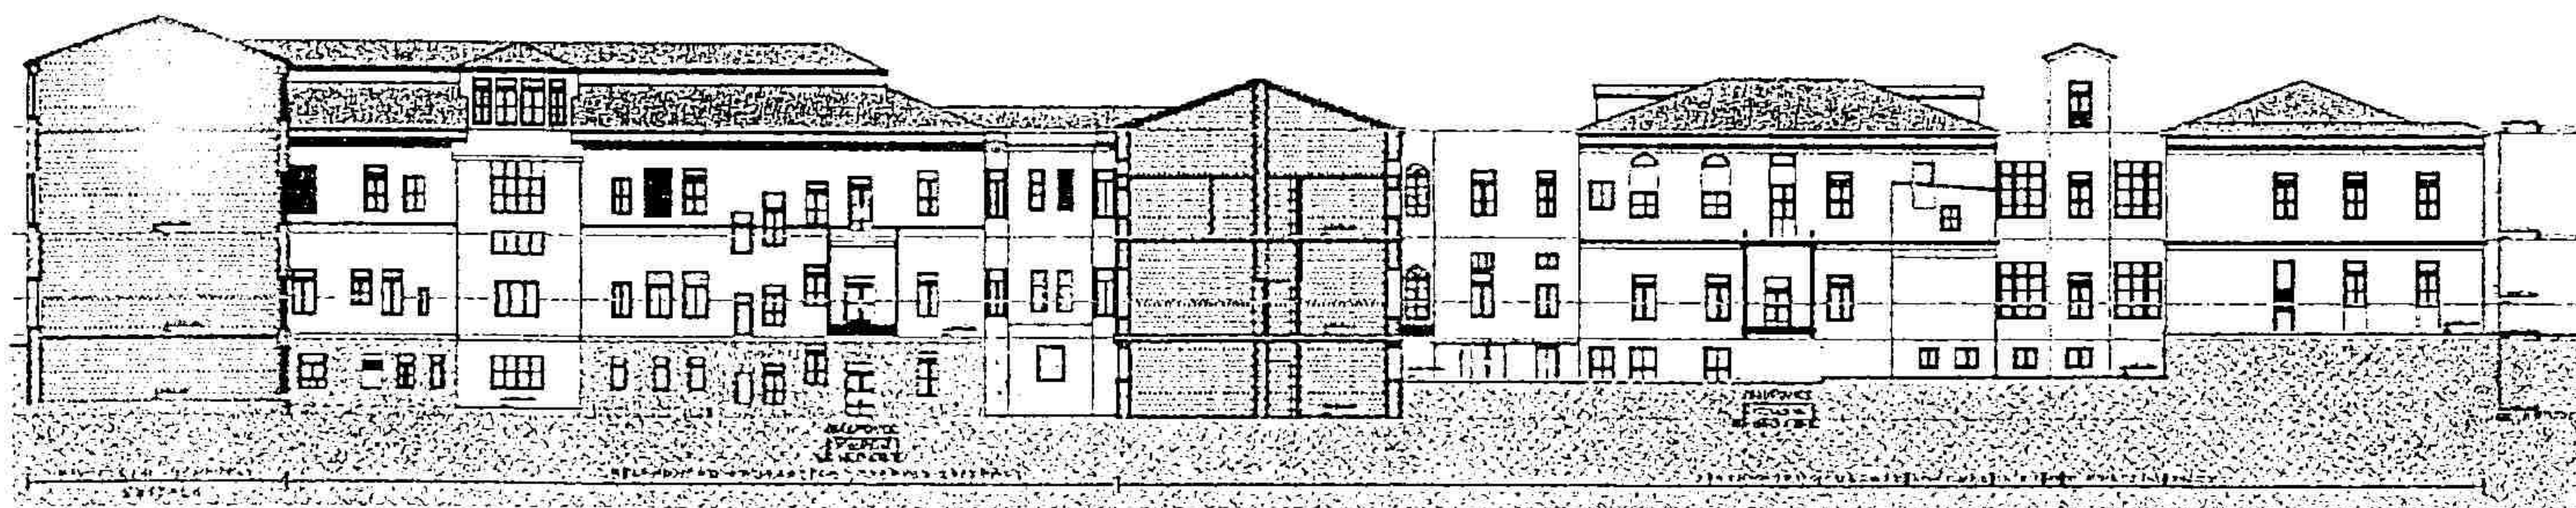


Εσωτερική Βορεινή Όψη Διατηρητέου – Αποκατάσταση

Μετά από έγγραφο αίτημα του Κεντρικού Συμβουλίου Νεοτέρων Μνημείων, την υποβολή για έγκριση της οριστικής μελέτης προς το Συμβούλιο οφείλει να συνοδεύει η πρόταση για την αποκατάσταση των όψεων της διατηρητέας πτέρυγας. η εργασία αυτή αποκατάστασης έχει δύο σκέλη:

1. Η αποκατάσταση των όψεων στο σημείο όπου τα υπό κατεδάφιση τμήματα κολλούσαν επί της διατηρητέας πτέρυγας.
2. Η γειτνίαση της διατηρητέας πτέρυγας με τις διόδους επικοινωνίας με την νέα πτέρυγα των χειρουργείων (γέφυρες)
3. Η αποκατάσταση άλλων σημείων των όψεων (εκεί όπου δεν κολλούν τμήματα υπό κατεδάφιση) καθώς επίσης και αποκατάσταση των μετατροπών στο επίπεδο του γειτνιάζοντος περιβάλλοντος χώρου.

Όσον αφορά την πρώτη εργασία, αποτυπώσαμε από το εσωτερικό των χώρων της διατηρητέας πτέρυγας εμφανή ανοίγματα επί των λιθοδομών και κατ'αντιστοιχία προτείνουμε σε αυτό το στάδιο της μελέτης την αποκατάστασή τους με αντίστοιχο τύπο κουφωμάτων με αυτόν των υφιστάμενων επί των όψεων.

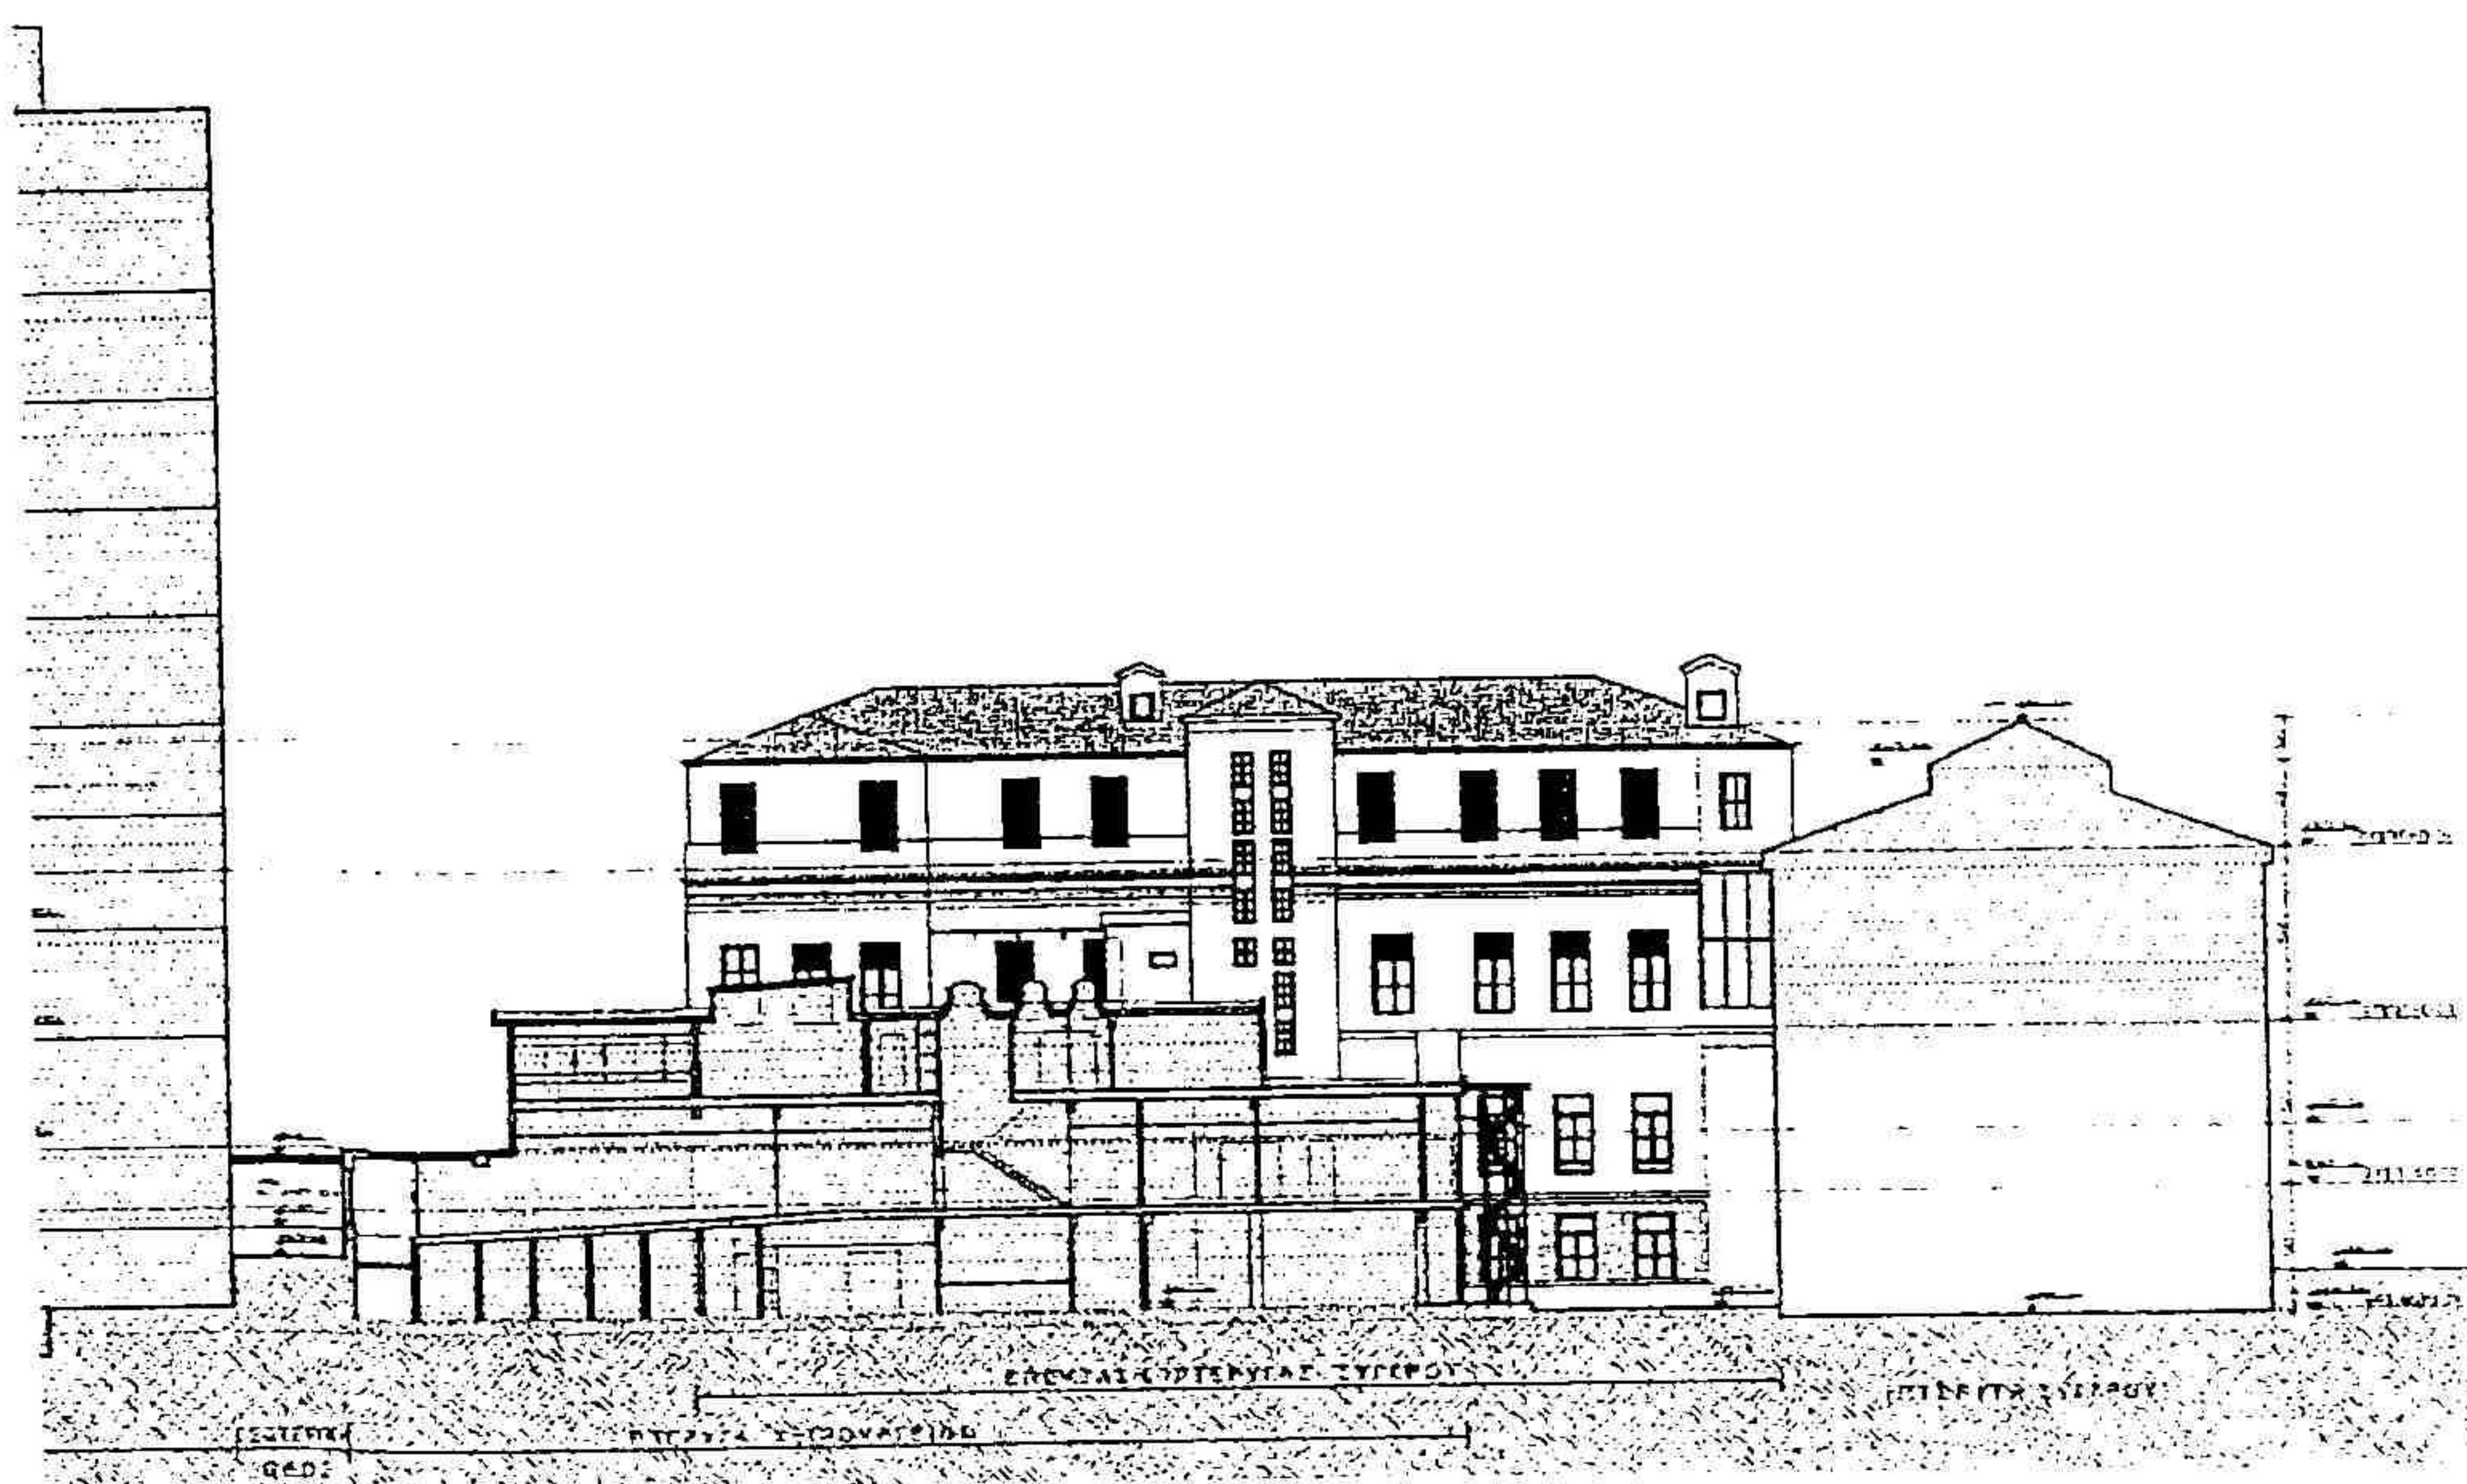

Εσωτερική Δυτική Όψη Πτέρυγας Συγγρού – Υφιστάμενη Κατάσταση




Εσωτερική Δυτική Όψη Πτέρυγας Συγγρού – Αποκατάσταση


Όσον αφορά τα σημεία σύνδεσης με το νέο κτίριο, εκεί δηλαδή όπου οι δύο μεταλλικές γέφυρες ακουμπούν στην όψη του διατηρητέου, η πρότασή μας είναι πολύ ξεκάθαρη. Πρόκειται για μια μεταλλική κατασκευή με τοίχους πληρώσεων από υαλότουβλα έτσι ώστε να υπάρχει η μέγιστη δυνατή σαφήνεια στην χρονολογική ταύτιση των διαφορετικών στοιχείων που θα γειτνιάζουν μεταξύ τους.

Όσον αφορά την κατά το δυνατό αποκατάσταση του περιβάλλοντος χώρου κατά μήκος της διατηρητέας πτέρυγας ώστε να εξασφαλίσουμε με αυτό τον τρόπο και την αποκατάσταση της όψης της στα σημεία όπου αυτή είχε εντελώς καταστραφεί, εκεί η πρότασή μας βασίστηκε σε πληροφορίες από παρακείμενα σημεία της όψης που τα επαναλαμβάνουμε. Με αυτό το σκεπτικό προτείνουμε



την αποκατάσταση της λιθοδομής στη Βάση (επίπεδο 1) της πτέρυγας Συγγρού
σε όλο το μήκος όπου αυτή είχε επεκταθεί το 1960-1970.

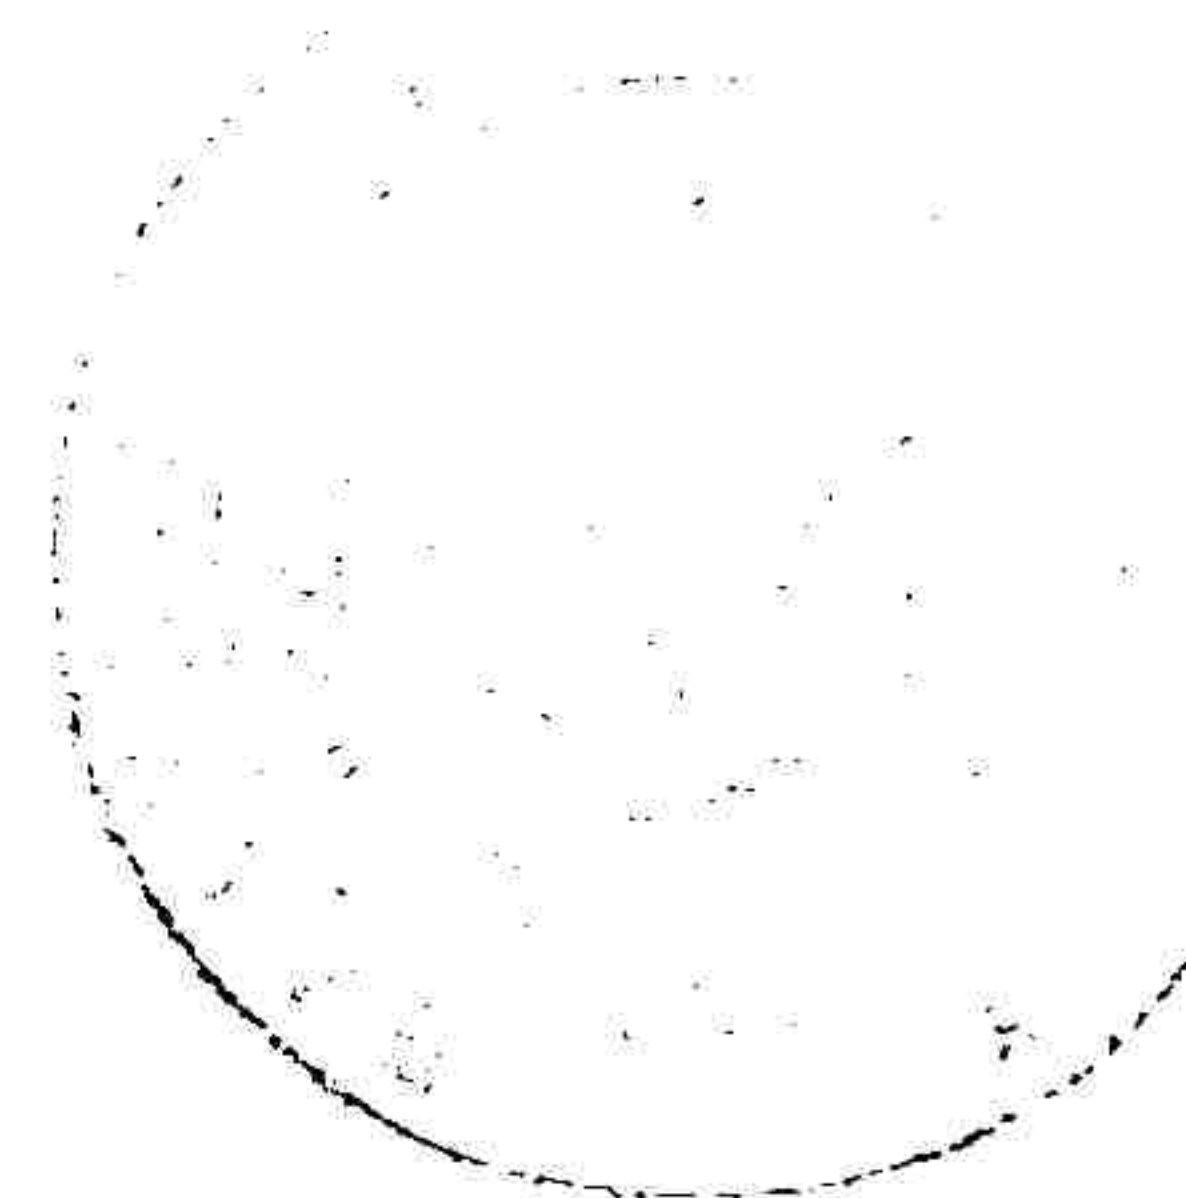


Κατόψεις όλων των επιπέδων της Νέας Πτέρυγας, α' και β' φάσης

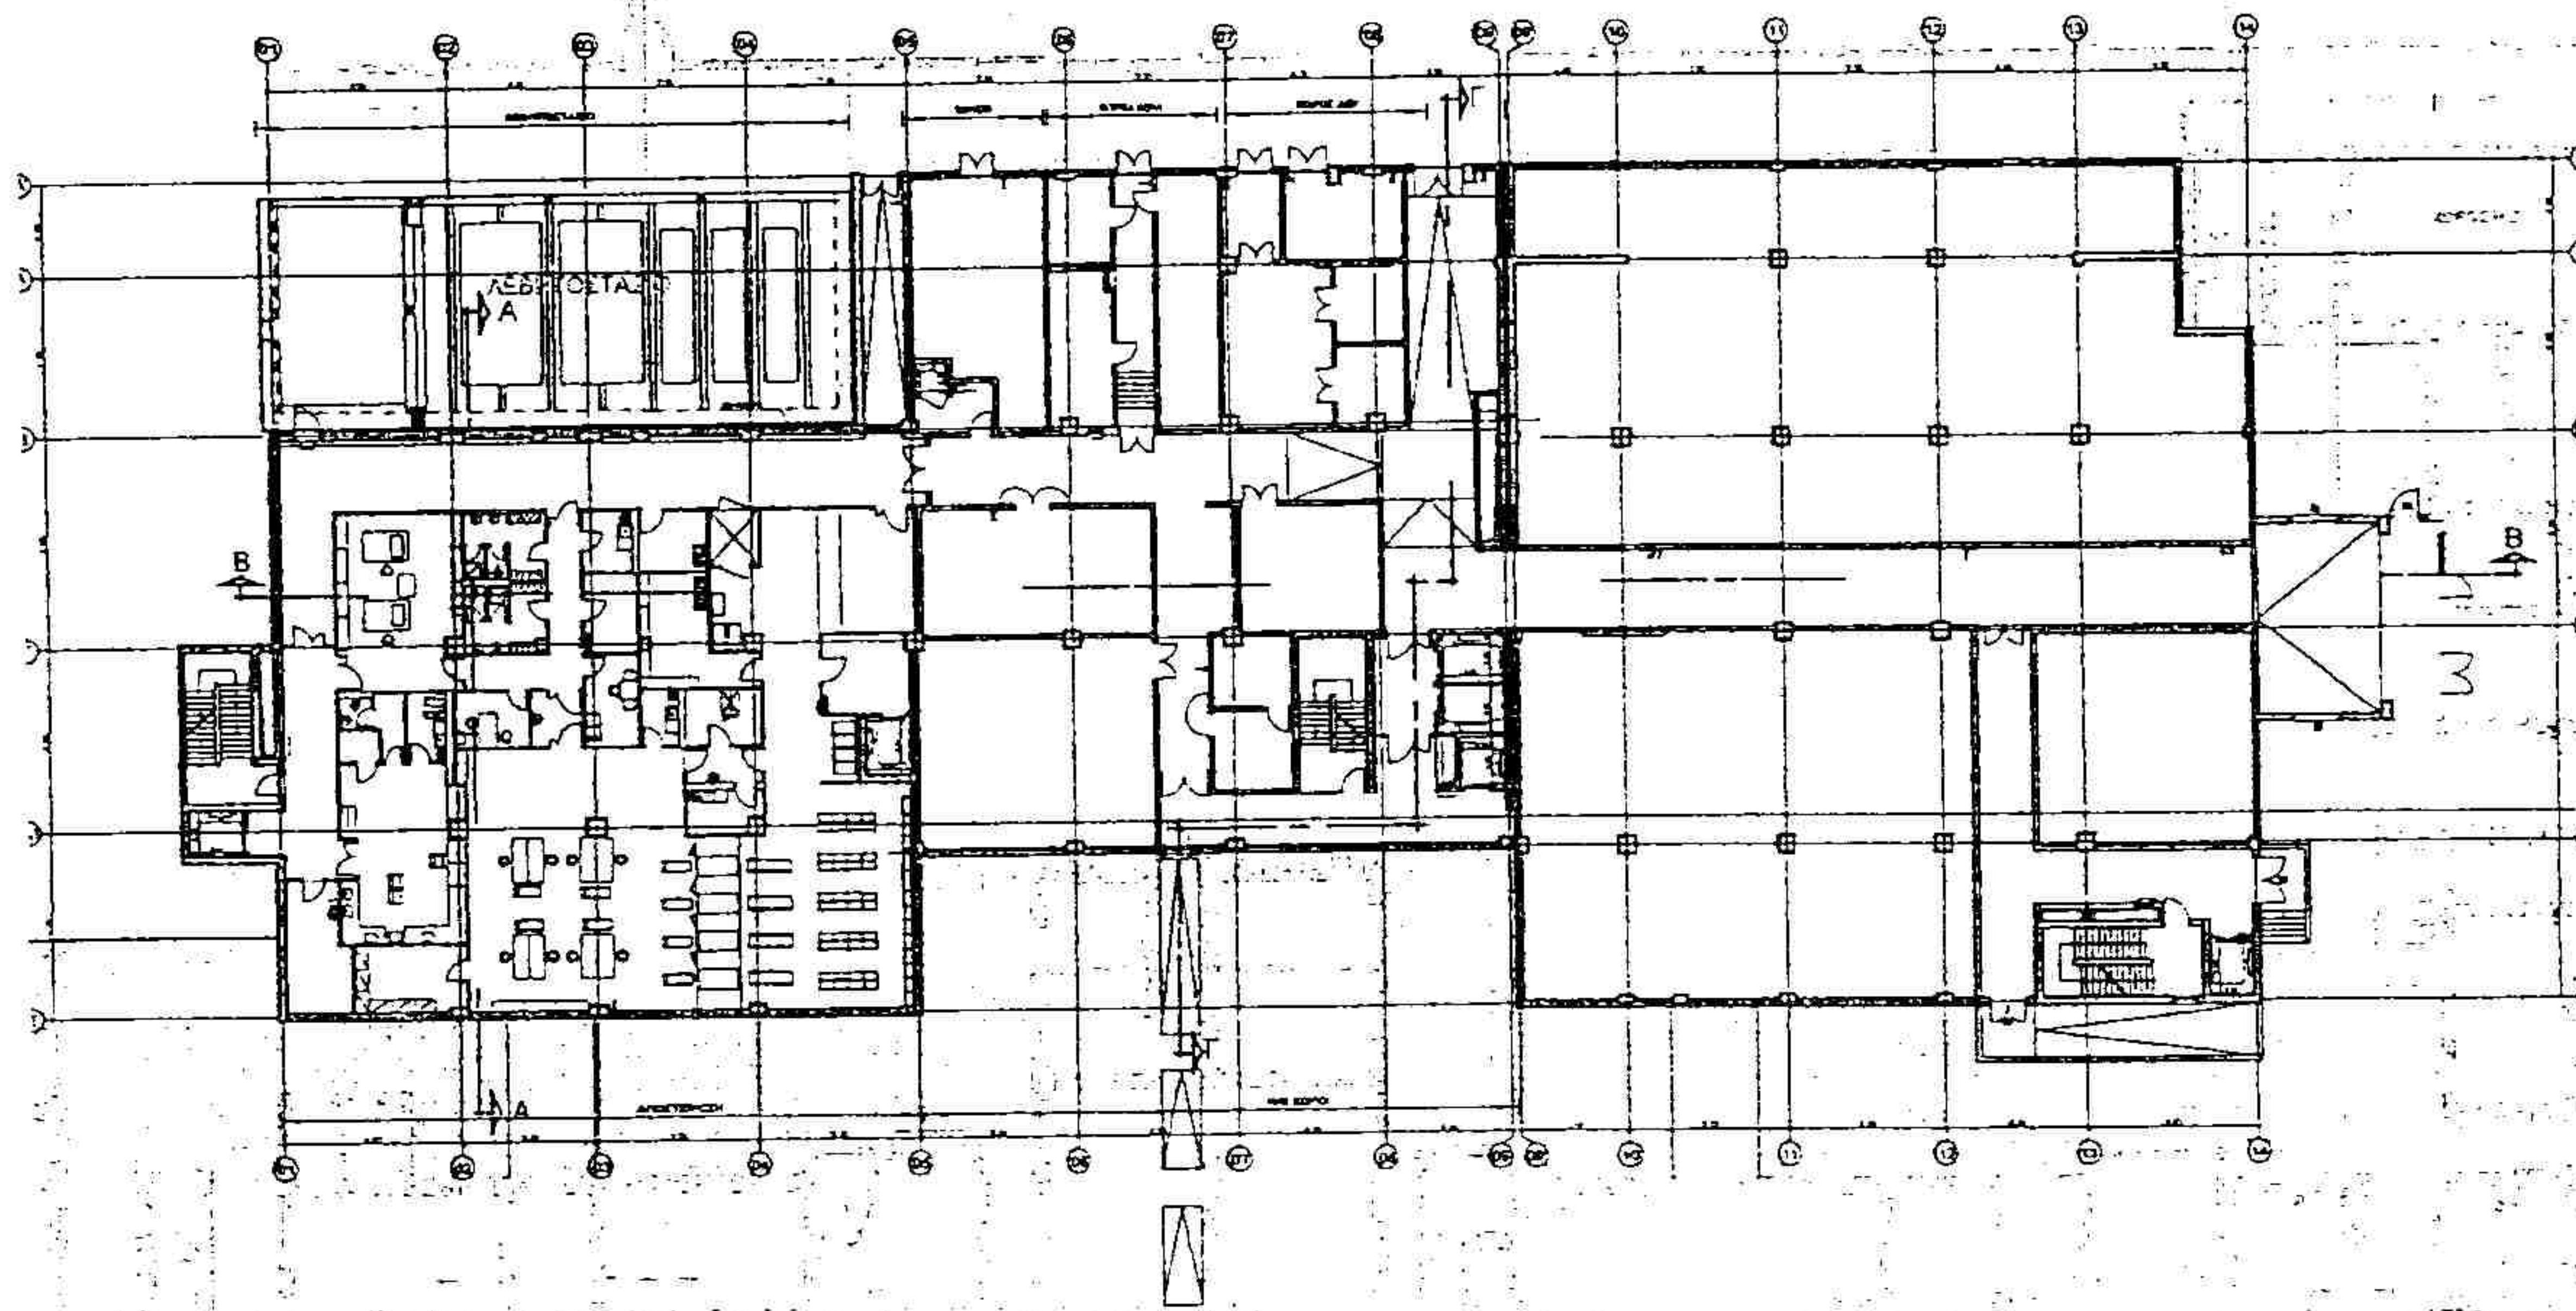


Κάτοψη Επιπέδου 01

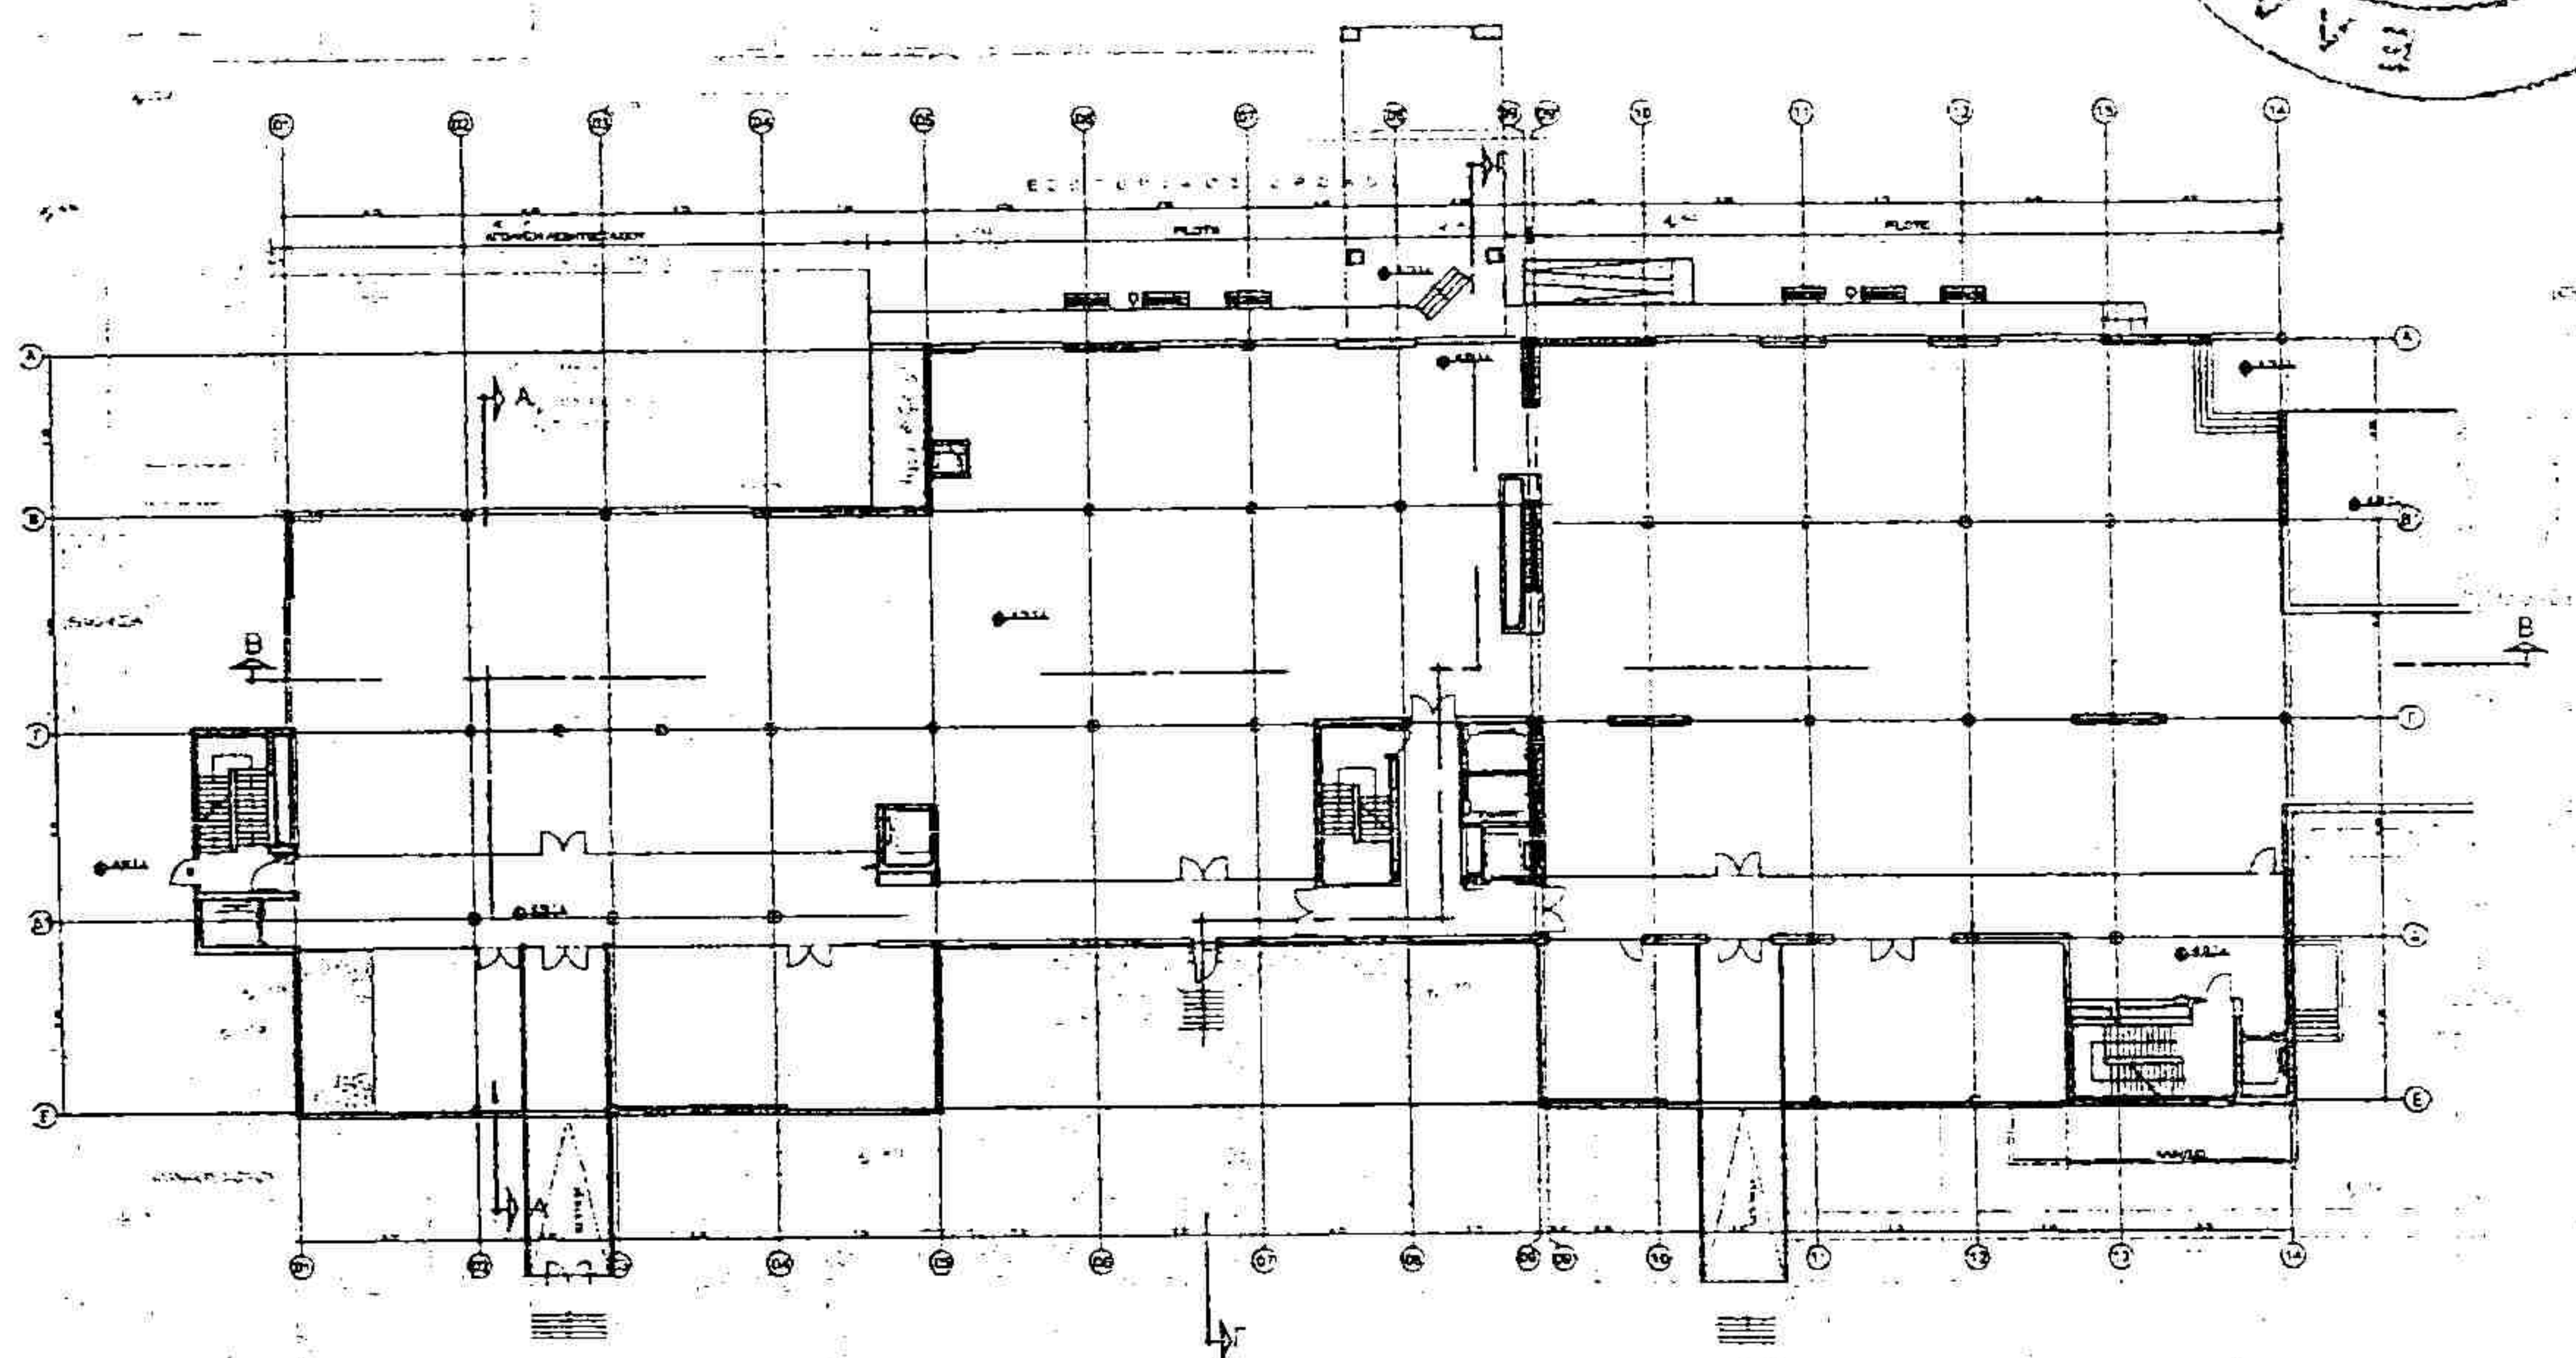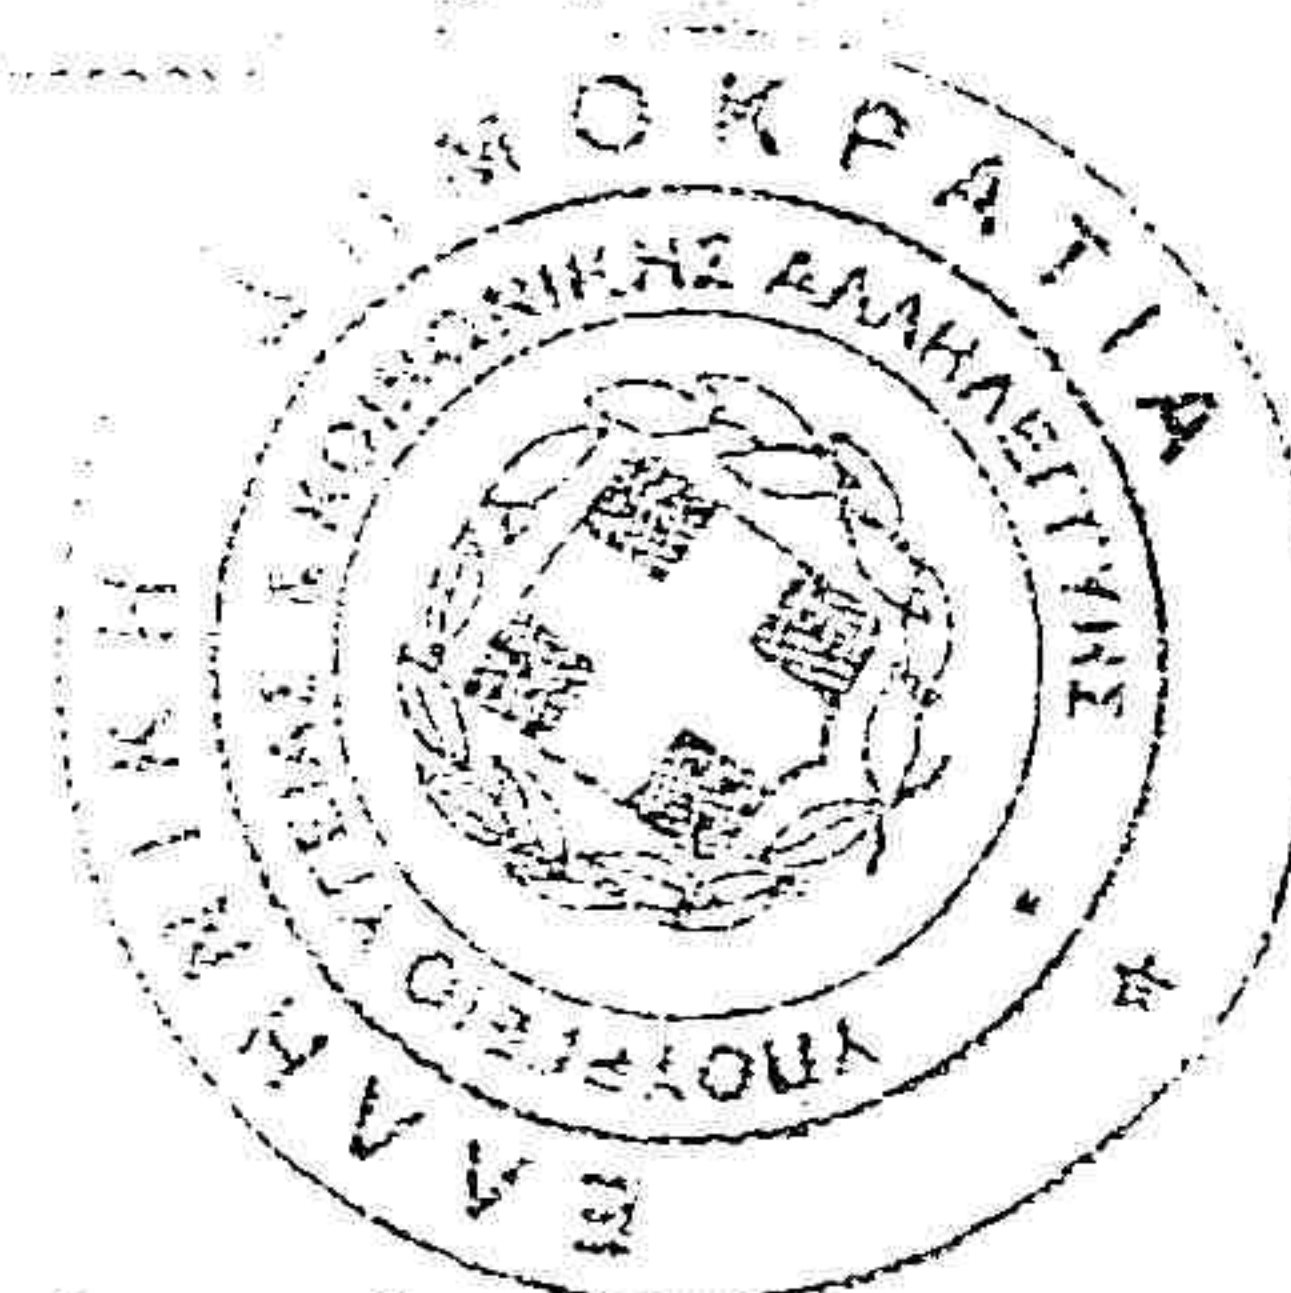


Κάτοψη Επιπέδου 02

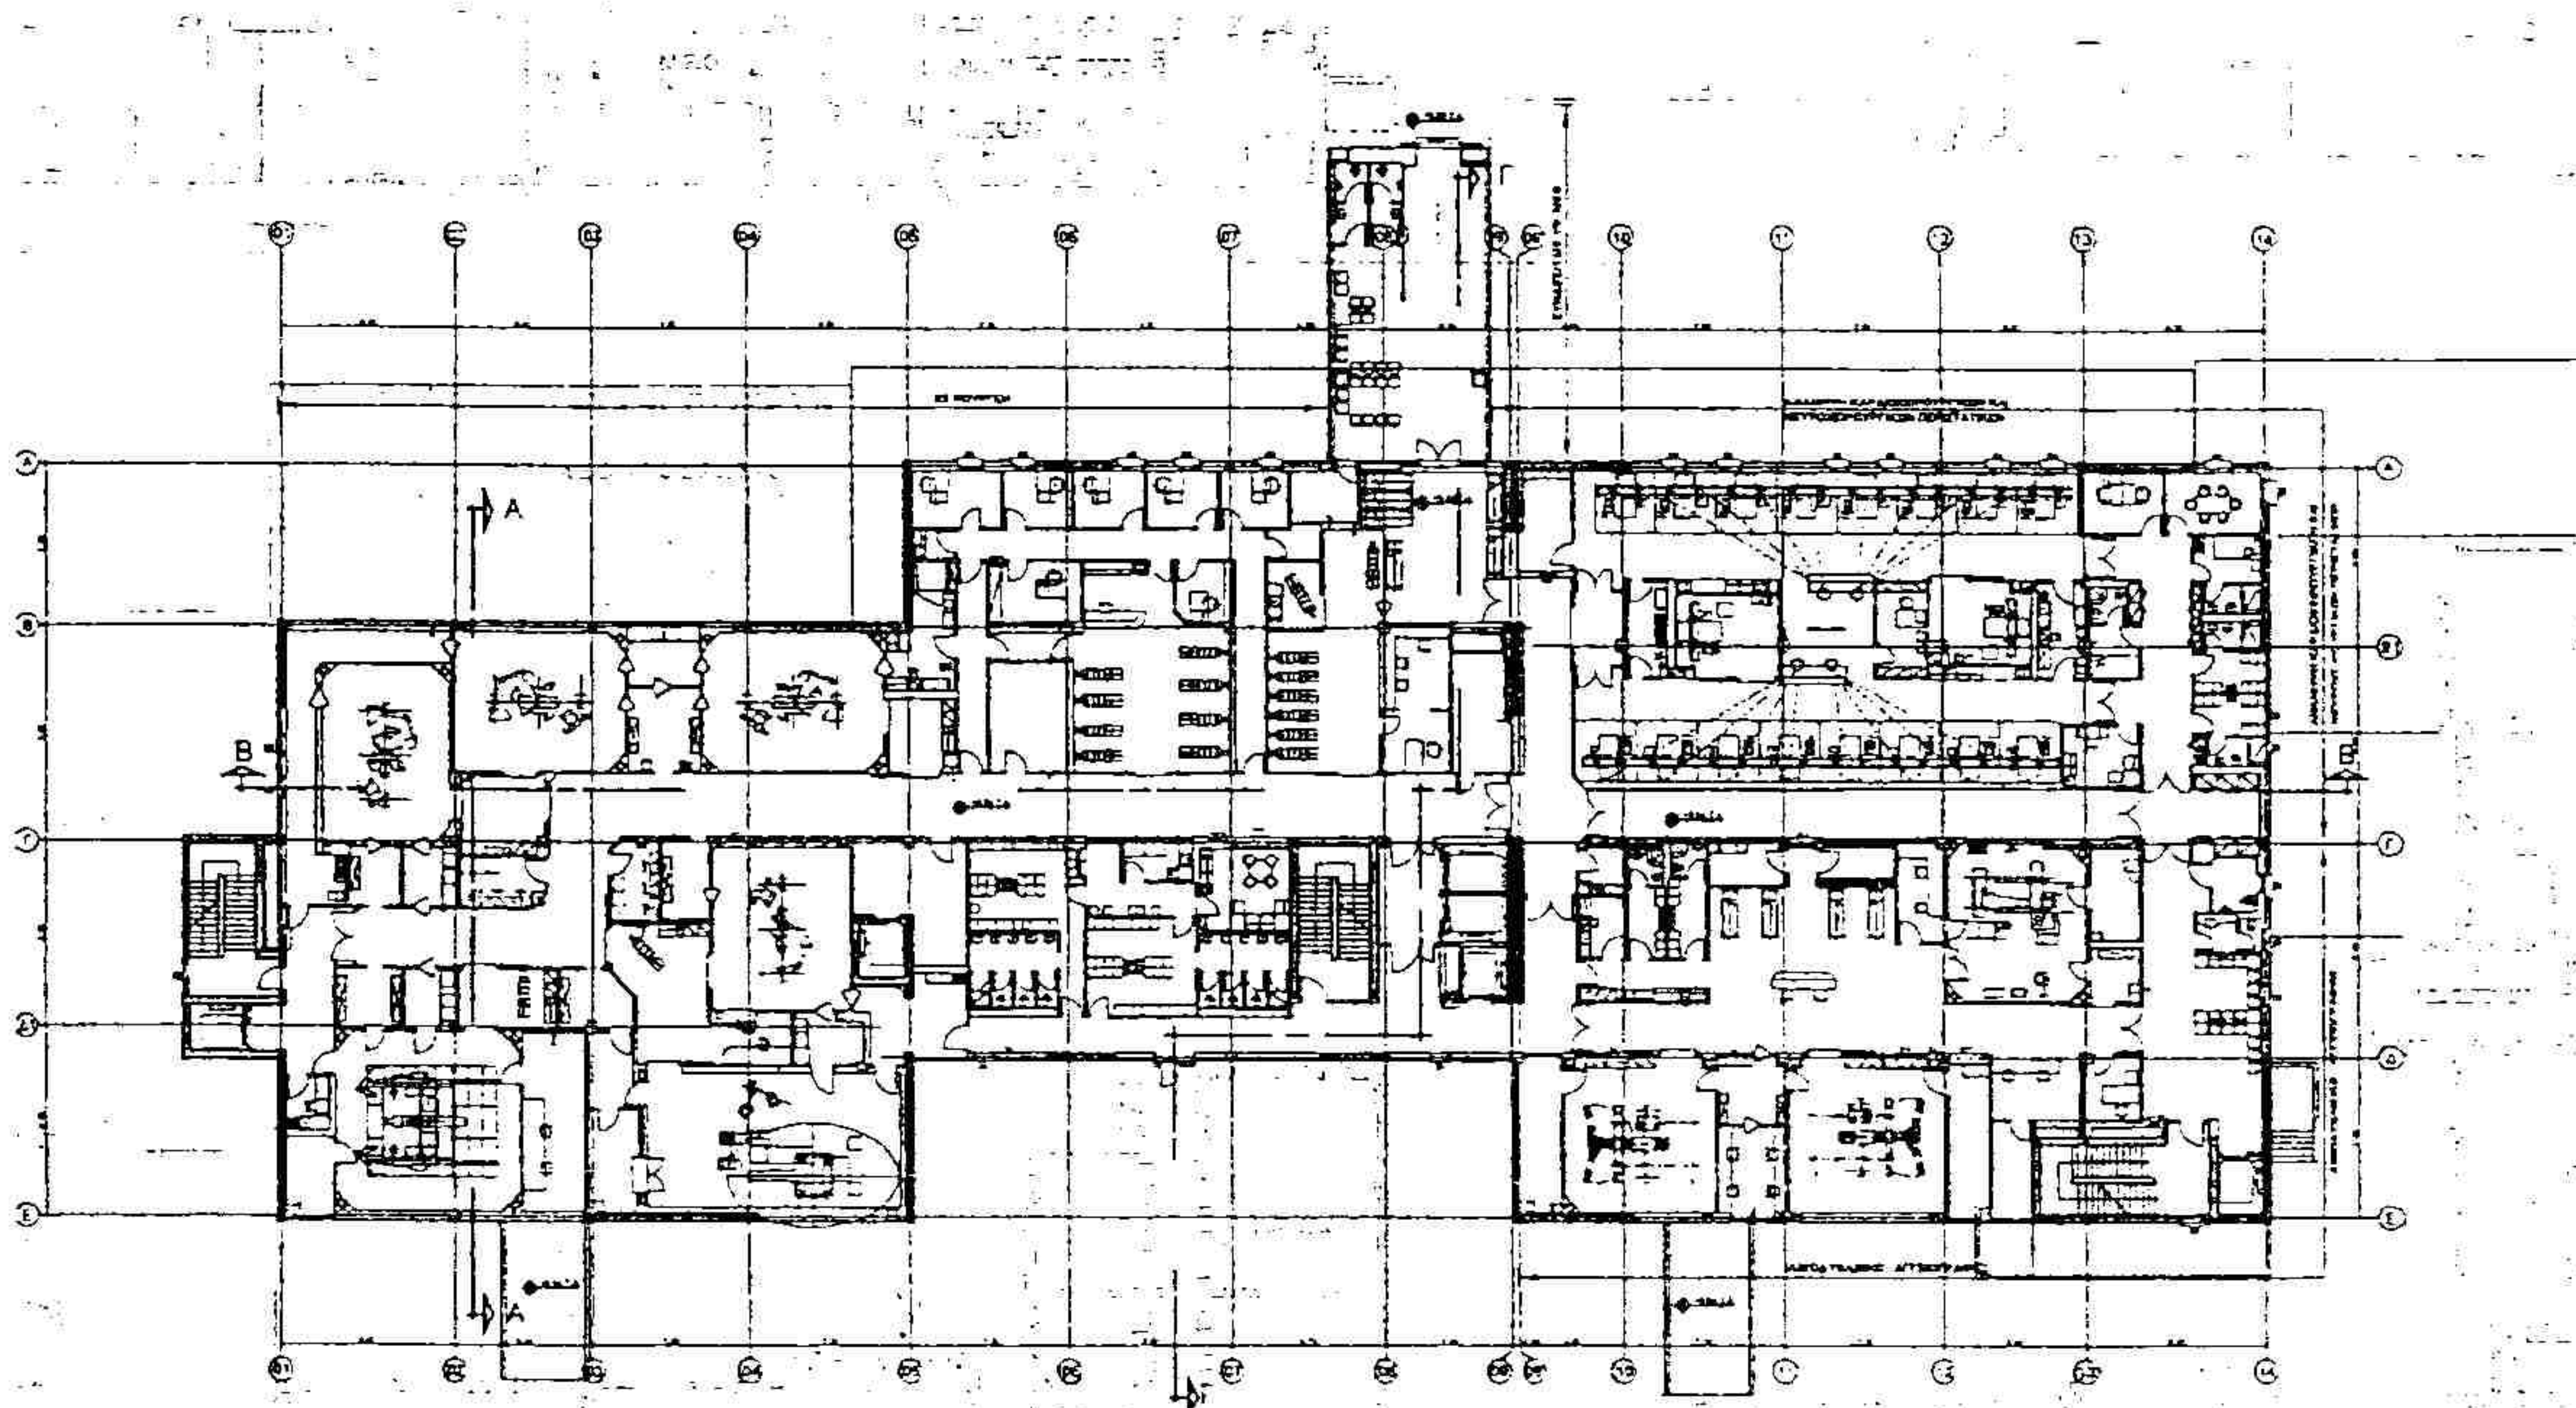


Κάτοψη Επιδέδου 03

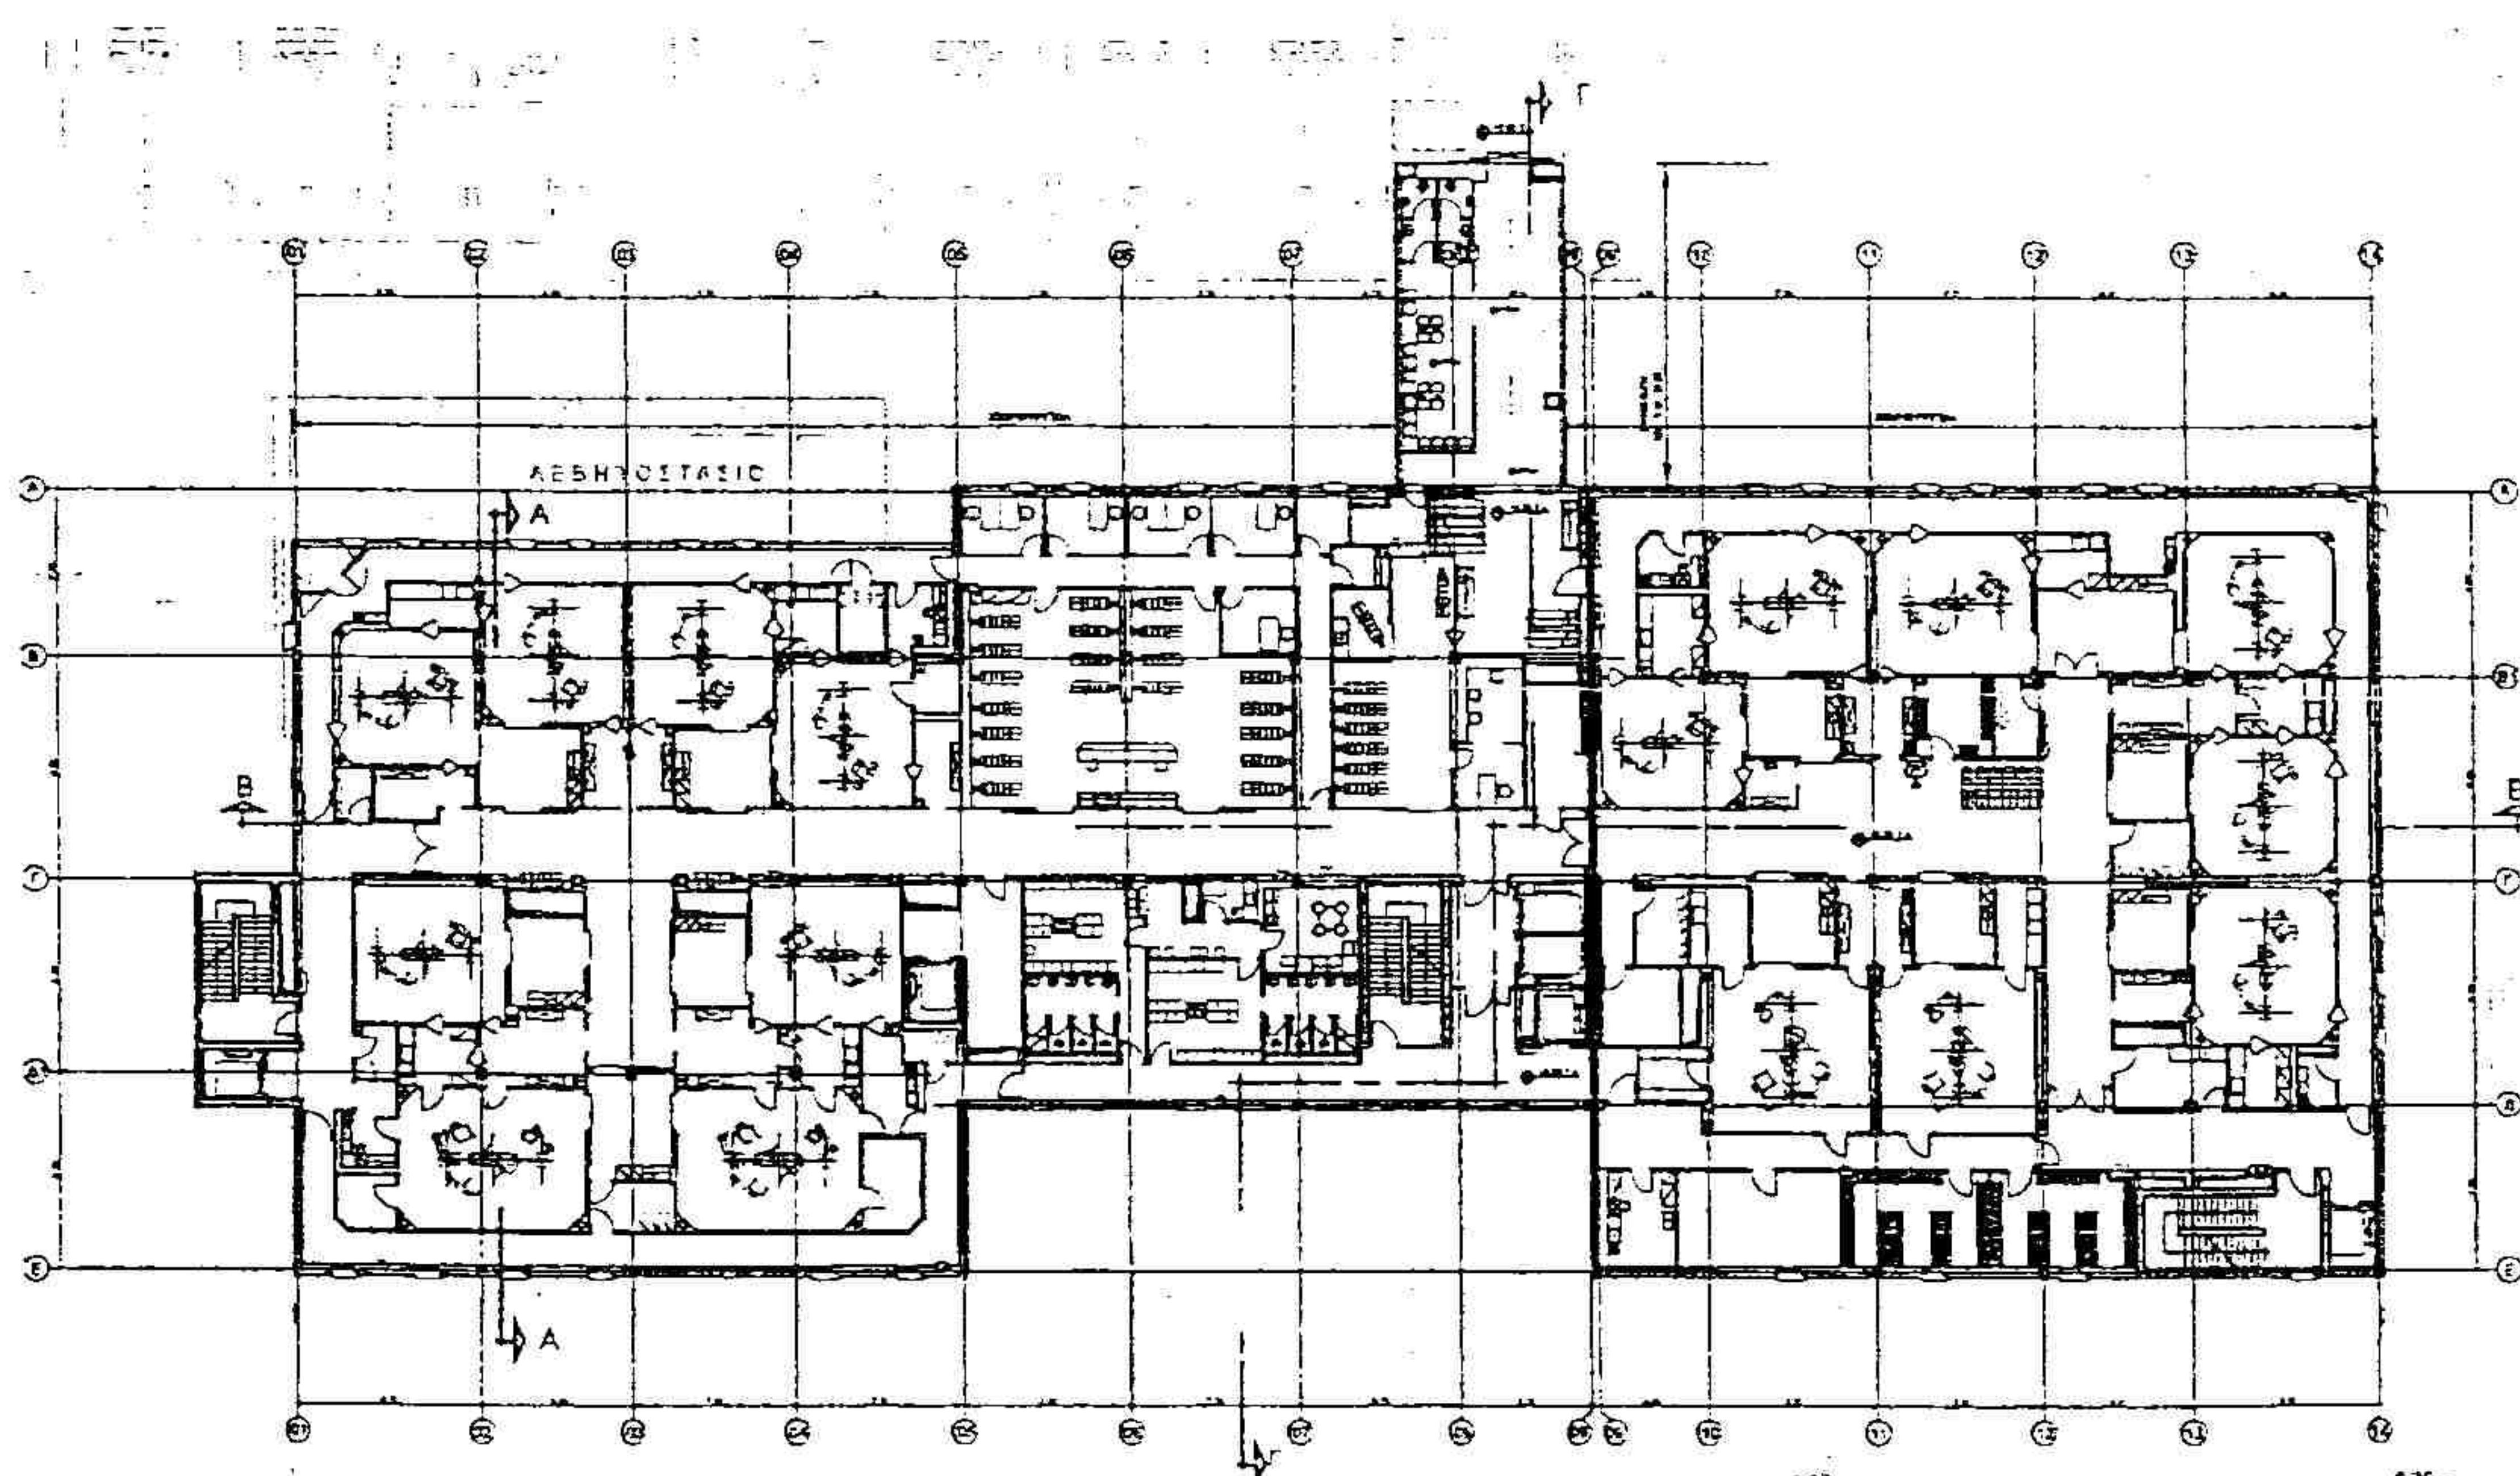

Κάτοψη Επιδέδου 04

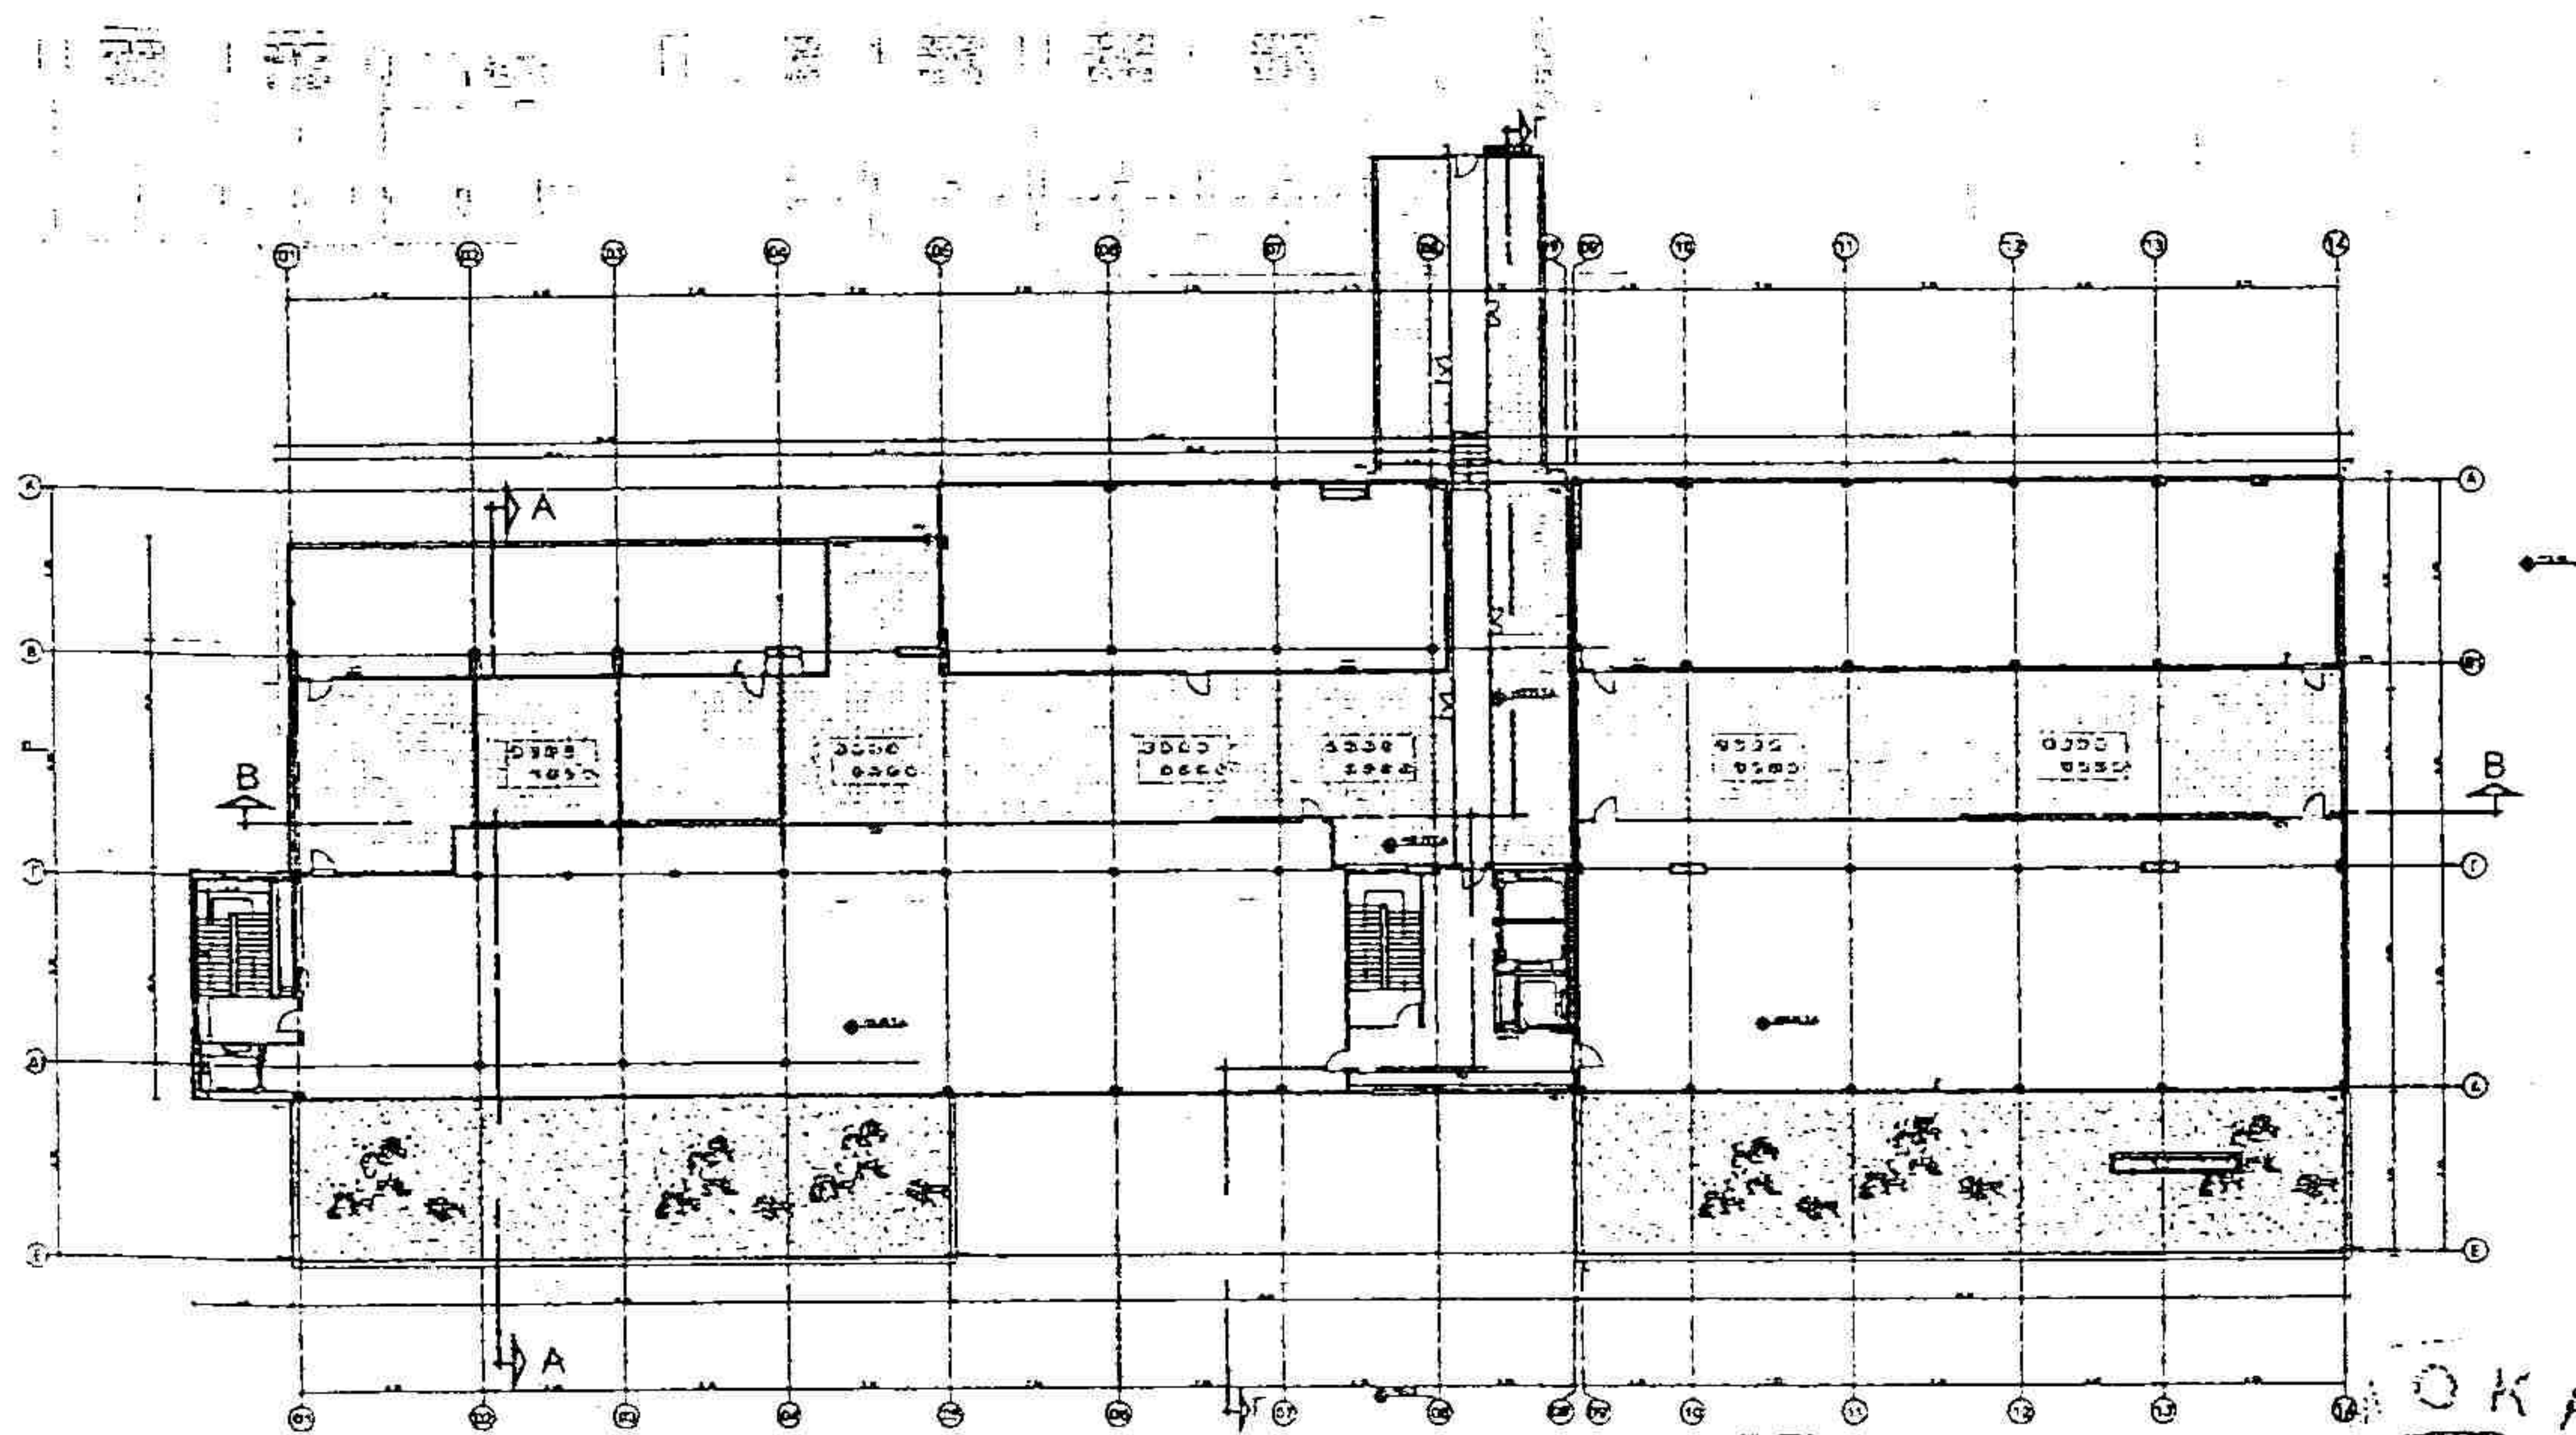

Κάτοψη Επιδέδου 05 (ΔΩΜΑ)

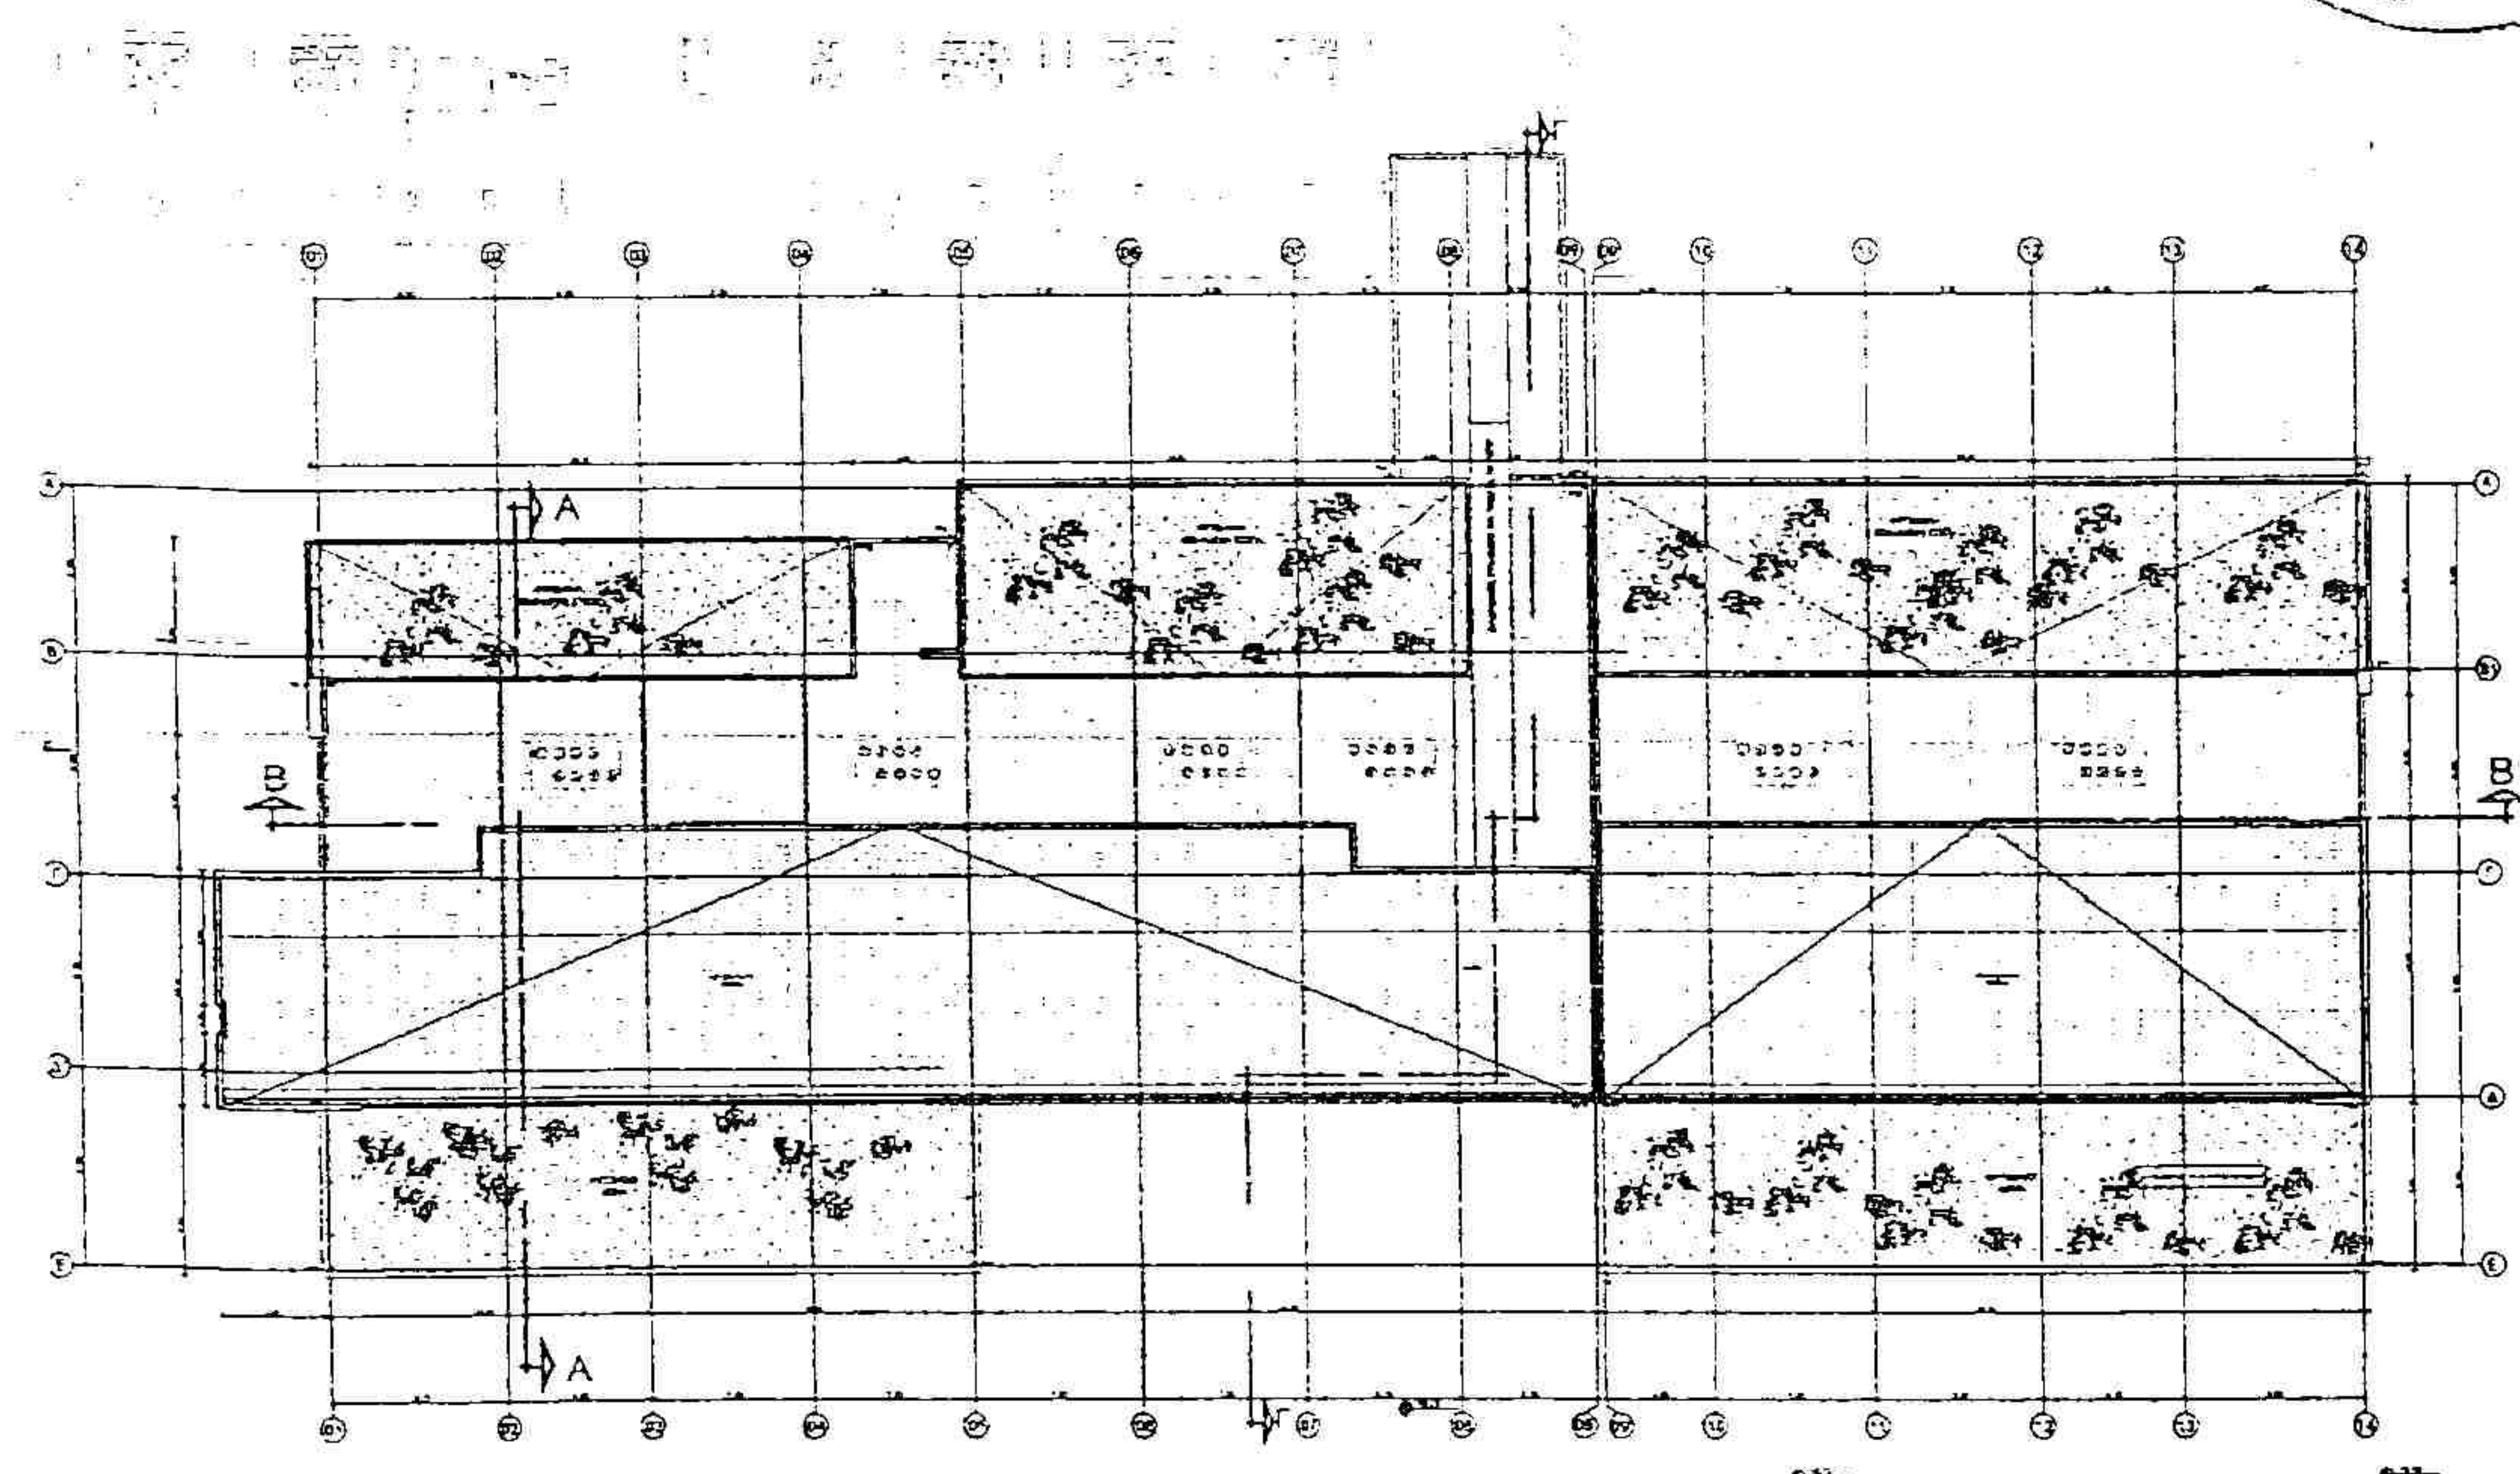

Κάτοψη Επιδέδου 06 (ΥΠΕΡΔΩΜΑ)

ΕΠΙΠΕΔΟ 01

Κωδικός Χώρου	Περιγραφή Χώρου	Ωφέλιμη Επιφάνεια (Μ²)	Συνολική Ωφέλιμη Επιφάνεια (Μ²)
ΤΜΗΜΑ ΑΠΟΣΤΕΙΡΩΣΗΣ - Η/Μ ΧΩΡΟΙ - ΙΑΤΡΙΚΑ ΑΕΡΙΑ - ΔΙΑΘΕΣΙΜΟΙ ΧΩΡΟΙ - ΕΠΙΠΕΔΟ 01			
01.	ΤΜΗΜΑ ΑΠΟΣΤΕΙΡΩΣΗΣ		543,86
01. 01	ΔΙΑΛΟΓΗ ΛΙΝΩΝ	43,92	
01. 02	WC	1,96	
01. 03	ΠΡΟΘΑΛΑΜΟΣ	3,68	
01. 04	ΑΠΟΘΗΚΗ ΑΠΟΡΡΥΠ.	2,44	
01. 05	ΥΓΡΟΣ ΧΩΡΟΣ	5,58	
01. 06	ΠΛΥΣΗ - ΑΠΟΛΥΜΑΝΣΗ ΕΡΓΑΛΕΙΩΝ Κ.Τ.Λ.	42,49	
01. 07	ΑΠΟΘΗΚΗ ΥΛΙΚΟΥ ΕΡΓΑΛΕΙΩΝ	14,96	
01. 08	ΤΑΞΙΝΟΜΗΣΗ ΣΥΣΚΕΥΑΣΙΑ	121,48	
01. 09	ΚΛΙΒΑΝΟΙ	15,73	
01. 10	ΑΠΟΘΗΚΗ ΑΠΟΣΤΕΙΡΩΜΕΝΟΥ ΥΛΙΚΟΥ	106,08	
01. 11	ΥΓΡΟΣ ΧΩΡΟΣ	6,19	
01. 12	AIR LOCK	5,51	
01. 13	ΣΤΑΘΜΕΥΣΗ ΤΡΟΧΗΛΑΤΩΝ	4,74	
01. 14	ΠΡΟΘΑΛ. ASC ΑΠΟΣΤΕΙΡΩΜΕΝΟΥ ΥΛΙΚΟΥ	13,51	
01. 15	ΠΑΡΑΔΟΣΗ ΣΤΑ ΤΜΗΜΑΤΑ	24,28	
01. 16	ΠΛΥΣΗ ΑΠΟΛΥΜ.ΤΡΟΧΗΛΑΤΩΝ	5,48	
01. 17	ΣΤΑΘΜΕΥΣΗ ΤΡΟΧΗΛΑΤΩΝ	7,96	
01. 18	ΚΛΙΒΑΝΟΣ ΑΕΡΙΟΥ	8,58	
01. 19	ΥΓΡΟΣ ΧΩΡΟΣ	4,33	
01. 20	ΑΠΟΘΗΚΗ ΥΛΙΚΟΥ	19,07	
01. 21	ΑΠΟΣΥΣΚΕΥΑΣΙΑ ΥΛΙΚΟΥ ΜΙΑΣ ΧΡΗΣΗΣ	8,43	
01. 22	ΑΝΑΠΑΥΣΗ ΠΡΟΣΩΠΙΚΟΥ	9,75	
01. 23	ΑΠΟΘΗΚΗ	8,25	
01. 24	ΥΓΡΟΣ ΧΩΡΟΣ	5,95	
01. 25	AIR LOCK	5,91	
01. 26	ΓΡΑΦΕΙΟ ΠΡΟΪΣΤΑΜΕΝΗΣ	8,90	
01. 27	ΔΙΑΔΡΟΜΟΣ	17,00	
01. 28	ΑΠΟΔ. ΠΡΟΣΩΠ. (Γ)	7,84	
01. 29	D	1,42	
01. 30	WC	1,42	
01. 31	D	1,42	
01. 32	WC	1,42	
01. 33	ΑΠΟΔ. ΠΡΟΣΩΠ. (Α)	8,18	
	ΜΠΑΖΩΜΕΝΟ ΤΜΗΜΑ		973,51
	ΤΜΗΜΑ I	536,67	
	ΤΜΗΜΑ II	341,35	
	ΤΜΗΜΑ III	95,49	

Κωδικός Χώρου	Περιγραφή Χώρου	Ωφέλιμη Επιφάνεια (Μ²)	Συνολική Ωφέλιμη Επιφάνεια (Μ²)
---------------	-----------------	------------------------	---------------------------------


11.	ΔΙΑΤΜΗΜΑΤΙΚΟΙ ΧΩΡΟΙ		691,42
11. 01	ΔΙΑΤΜΗΜΑΤΙΚΟΣ ΔΙΑΔΡΟΜΟΣ	29,41	
11. 02	ΣΥΓΚΕΝΤΡΩΣΗ ΑΠΟΡΡΙΜΜΑΤΩΝ	15,88	
11. 03	ΔΙΑΤΜΗΜΑΤΙΚΟΣ ΔΙΑΔΡΟΜΟΣ	44,40	
11. 04	ΠΡΟΘΑΛΑΜΟΣ	11,73	
11. 05	ΔΙΑΤΜΗΜΑΤΙΚΟΣ	125,17	
11. 06	ΠΡΟΘΑΛΑΜΟΣ ASC ΑΚΑΘ.	7,11	
11. 07	ΔΙΑΤΜΗΜΑΤΙΚΟΣ ΔΙΑΔΡΟΜΟΣ	176,95	
11. 08	ΔΙΑΤΜΗΜΑΤΙΚΟΣ ΔΙΑΔΡΟΜΟΣ	120,50	
11. 09	ΔΙΑΤΜΗΜΑΤΙΚΟΣ ΔΙΑΔΡΟΜΟΣ	69,32	
11. A1	ASC ΑΚΑΘΑΡΤΩΝ	5,43	
11. A2	ASC ΑΠΟΣΤΕΙΡ. ΥΛΙΚΟΥ	5,43	
11. A3	ASC ΑΚΑΘΑΡΤΩΝ	2,02	
11. A6	ASC ΑΚΑΘΑΡΤΩΝ	14,92	
11. A7	ASC ΥΠΗΡ/ΚΟΣ	5,43	
11. K1	ΚΛΙΜΑΚΟΣΤΑΣΙΟ	23,06	
11. K2	ΚΛΙΜΑΚΟΣΤΑΣΙΟ	21,41	
11. K3	ΚΛΙΜΑΚΟΣΤΑΣΙΟ	23,25	
21.	Η/Μ ΧΩΡΟΙ		454,67
21. 01	ΠΑΡΑΓΩΓΗ ΚΑΘΑΡΟΥ ΑΤΜΟΥ ΖΕΣΤΟΥ ΝΕΡΟΥ	58,32	
21. 02	ΧΩΡΟΣ ΜΕΛΛΟΝΤΙΚΗΣ ΕΓΚΑΤΑΣΤΑΣΗΣ ΥΔΡΟΣΤΑΣΙΟΥ	59,58	
22. 01	ΝΕΟΣ ΗΛΕΚΤΡΙΚΟΣ ΥΠΟΣΤΑΘΜΟΣ ΧΕΙΡΟΥΡΓΕΙΩΝ	35,81	
22. 02	ΔΙΑΘΕΣΙΜΟΣ ΧΩΡΟΣ ΔΕΗ	21,26	
22. 03	Μ/Σ-1	10,80	
22. 04	Μ/Σ-2	10,94	
22. 05	Γ.Π.Δ.	36,38	
22. 06	ΠΡΟΘΑΛΑΜΟΣ	9,90	
23. 01	ΙΑΤΡΙΚΑ ΑΕΡΙΑ	10,76	
23. 02	ΙΑΤΡΙΚΑ ΑΕΡΙΑ	19,04	
23. 03	ΕΝΔΟΤΜ/ΚΟΣ ΔΙΑΔΡΟΜΟΣ	20,14	
23. 04	ΦΙΑΛΕΣ ΙΑΤΡΙΚΩΝ ΑΕΡΙΩΝ	30,33	
23. 06	Σ.Υ.Σ.	10,92	
23. 07	UPS	12,61	
24. 01	Κ.Κ.Μ.	100,46	
	ΧΩΡΟΣ ΓΙΑ ΦΙΑΛΕΣ ΠΥΡΟΣΒΕΣΗΣ	7,42	

ΓΕΝΙΚΟ ΣΥΝΟΛΟ ΚΑΘΑΡΩΝ ΕΠΙΦΑΝΕΙΩΝ ΕΠΙΠΕΔΟΥ 01	2663,46
--	---------


Κωδικός Χώρου	Περιγραφή Χώρου	Ωφέλιμη Επιφάνεια (Μ²)	Συνολική Ωφέλιμη Επιφάνεια (Μ²)
---------------	-----------------	------------------------	---------------------------------

12.	ΔΙΑΤΜΗΜΑΤΙΚΟΙ ΧΩΡΟΙ		2585,00
12 .02	ΔΙΑΔΡΟΜΟΣ	159,45	
12 .05	ΔΙΑΔΡΟΜΟΣ	119,55	
12. 03	ΑΣΗΠΤΟΣ 'ΠΡΟΘΑΛΑΜΟΣ'ΑΣΘΕΝΟΦ. ΑΝΕΛΚ.	42,31	
12. 04	ΔΙΑΔΡΟΜΟΣ	53,61	
12. 06	PILOTIS 'Α' ΚΤΙΡΙΟΥ	48,91	
12. 07	PILOTIS 'Α' ΚΤΙΡΙΟΥ	102,09	
12. 08	PILOTIS 'Α' ΚΤΙΡΙΟΥ	982,11	
12. 09	PILOTIS 'Β' ΚΤΙΡΙΟΥ	46,36	
12. 10	PILOTIS 'Β' ΚΤΙΡΙΟΥ	88,92	
12. 11	PILOTIS 'Β' ΚΤΙΡΙΟΥ	852,48	
12. Α1	ASC 'ΑΚΑΘΑΡΤΩΝ	5,43	
12. Α2	ASC ΑΠΟΣΤΕΙΡ.ΥΛΙΚΟΥ	5,43	
12. Α6	ASC ΑΚΑΘΑΡΤΩΝ	4,92	
12. Α7	ASC ΚΟΙΝΟΥ ΥΠΗΡ/ΚΟΣ	5,43	
12. Κ1	ΚΛΙΜΑΚΟΣΤΑΣΙΟ	21,74	
12. Κ2	ΚΛΙΜΑΚΟΣΤΑΣΙΟ	21,13	
12. Κ3	ΚΛΙΜΑΚΟΣΤΑΣΙΟ	25,13	

ΓΕΝΙΚΟ ΣΥΝΟΛΟ ΚΑΘΑΡΩΝ ΕΠΙΦΑΝΕΙΩΝ ΕΠΙΠΕΔΟΥ 02	2585,00
--	---------

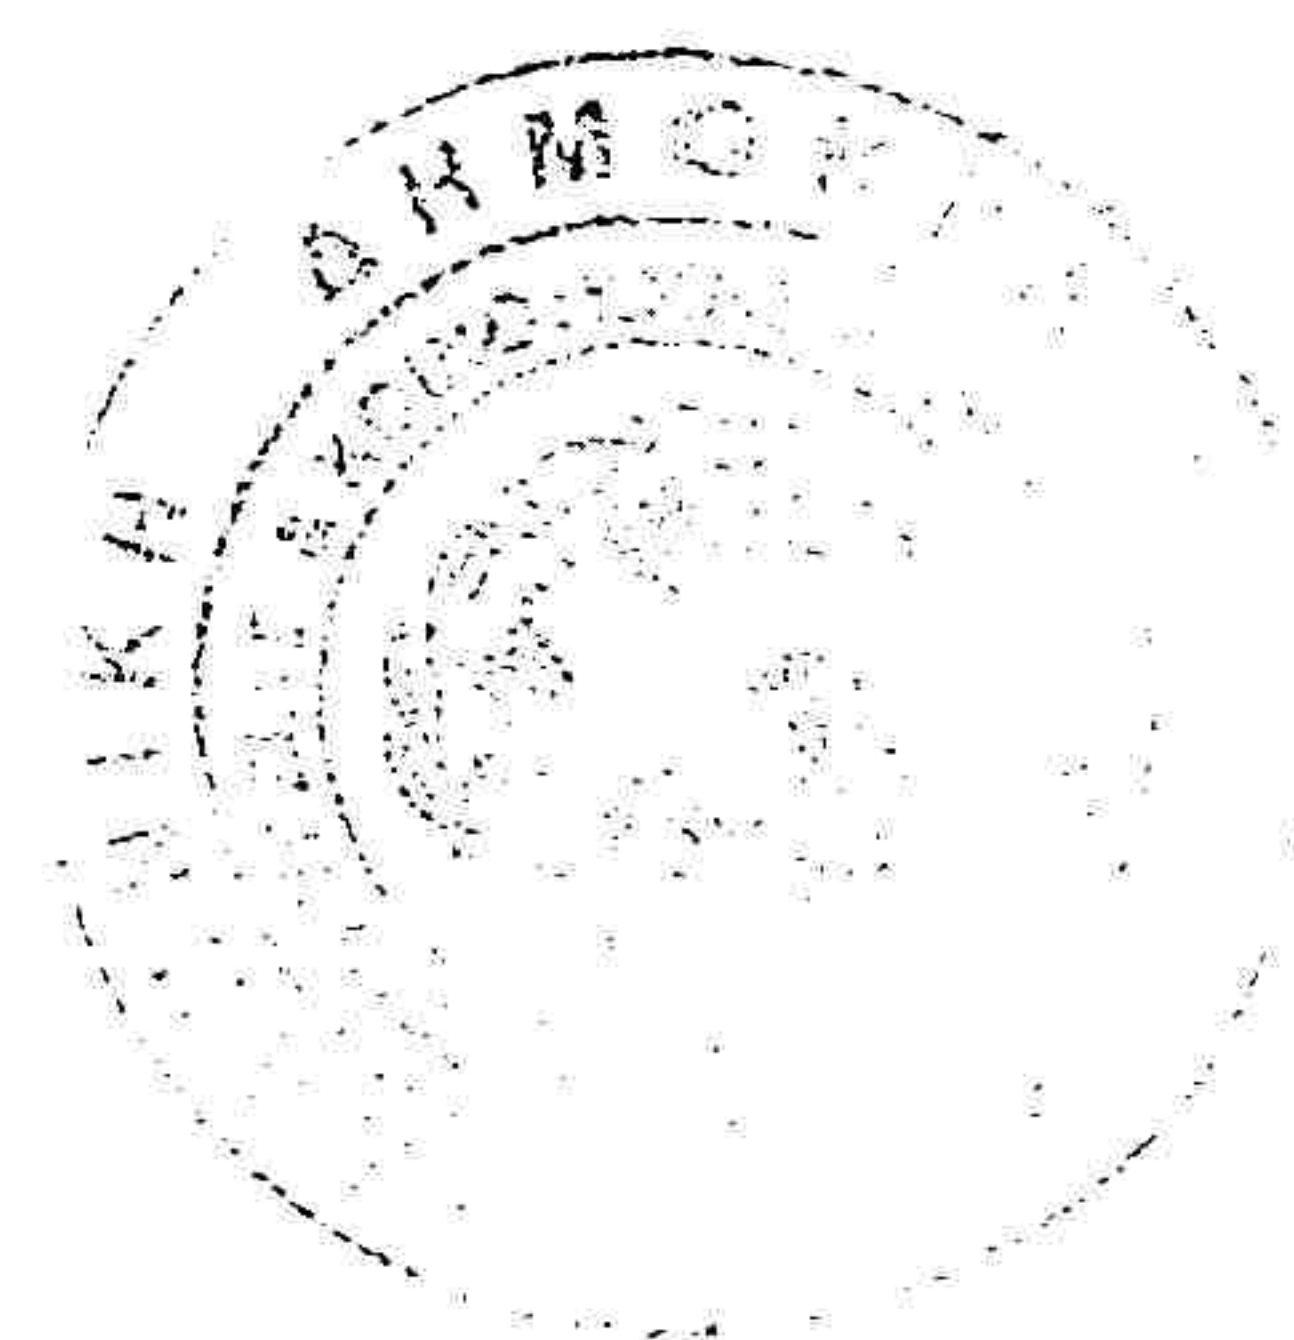

Κωδικός Χώρου	Περιγραφή Χώρου	Ωφέλιμη Επιφάνεια (Μ²)	Συνολική Ωφέλιμη Επιφάνεια (Μ²)
---------------	-----------------	------------------------	---------------------------------

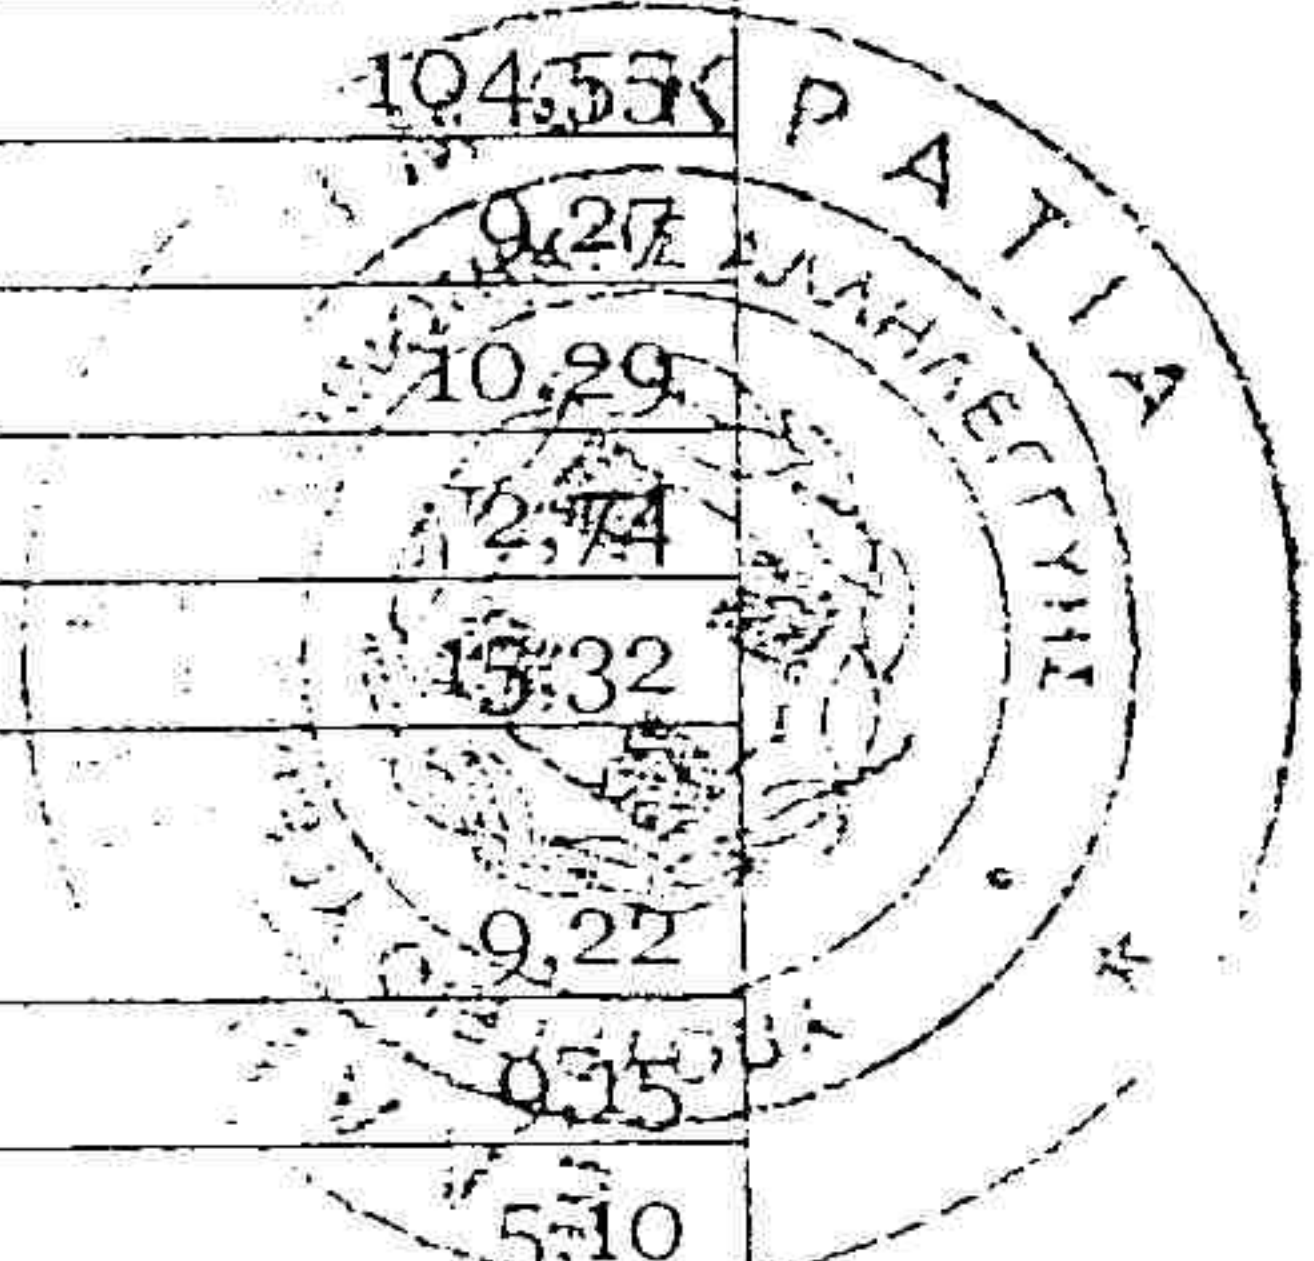ΧΕΙΡΟΥΡΓΕΙΑ - ΑΙΜΟΔΥΝΑΜΙΚΟ - ΑΓΓΕΙΟΓΡΑΦΙΕΣ ΑΝΑΝΗΨΗ ΚΑΡΔΙΟΧΕΙΡΟΥΡΓΙΚΩΝ ΚΑΙ ΝΕΥΡΟΧΕΙΡΟΥΡΓΙΚΩΝ ΠΕΡΙΣΤΑΤΙΚΩΝ - ΕΠΙΠΕΔΟ 3			
02.	ΑΝΑΝΗΨΗ ΚΑΡΔΙΟΧΕΙΡΟΥΡΓΙΚΩΝ ΚΑΙ ΝΕΥΡΟΧΕΙΡΟΥΡΓΙΚΩΝ ΠΕΡΙΣΤΑΤΙΚΩΝ		414,24
02. 01	ΑΝΑΝΗΨΗ ΚΑΡΔΙΟΧΕΙΡΟΥΡΓΙΚΗΣ	111,04	
02. 02	ΕΠΟΠΤΕΙΑ	9,46	
02. 03	ΕΡΓΑΣΙΑ ΑΔΕΛΦΩΝ	2,42	
02. 04	ΦΥΛΑΞΗ ΑΝΑΠΝ/ΚΟΥ ΥΛΙΚΟΥ	7,43	
02. 05	ΑΠΟΘΗΚΗ ΕΞΟΠΛΙΣΜΟΥ & ΥΛΙΚΟΥ	10,71	
02. 06	ΜΟΝΩΣΗ	16,13	
02. 07	ΑΝΑΝΗΨΗ ΝΕΥΡΟΧΕΙΡΟΥΡΓΙΚΗΣ	104,55	
02. 08	ΕΠΟΠΤΕΙΑ	9,27	
02. 09	ΓΡΑΦΕΙΟ ΠΡΟΪΣΤΑΜΕΝΗΣ	10,29	
02. 10	ΕΡΓΑΣΙΑ ΑΔΕΛΦΩΝ	2,74	
02. 11	ΜΟΝΩΣΗ	15,32	
02. 12	ΑΚΑΘΑΡΤΑ - ΣΚΩΡΑΜΙΔΕΣ - ΕΙΔΗ ΚΑΘΑΡΙΣΜΟΥ	9,22	
02. 13	ΑΝΑΠΑΥΣΗ ΠΡΟΣΩΠΙΚΟΥ ΜΕ ΟΦΙΣ	0,35	
02. 14	ΔΙΑΝΥΚΤΕΡΕΥΣΗ ΙΑΤΡΟΥ	5,10	
02. 15	WC/D	2,56	
02. 16	ΑΙΘΟΥΣΑ ΣΥΣΚΕΨΕΩΝ	11,24	
02. 17	ΓΡΑΦΕΙΟ ΙΑΤΡΩΝ	9,69	
02. 18	ΔΙΑΝΥΚΤΕΡΕΥΣΗ ΙΑΤΡΟΥ	6,12	
02. 19	WC/D	3,32	
02. 20	ΕΝΔΟΤΜΗΜΑΤΙΚΟΣ ΔΙΑΔΡΟΜΟΣ - ΑΛΛΑΓΗ ΕΝΔΥΜΑΣΙΑΣ	30,39	
02. 21	ΑΠΟΔΥΤΗΡΙΑ ΠΡΟΣ. (ΓΥΝ.)	5,78	
02. 22	WC/D	3,32	
02. 23	ΑΠΟΔΥΤΗΡΙΑ ΠΡΟΣ. (ΑΝΔΡ.)	5,78	
02. 24	WC/D	5,78	
02. 25	AIR LOCK	7,43	
03.	ΧΕΙΡΟΥΡΓΕΙΑ		1187,62
03. 01	ΣΤΑΣΗ ΦΟΡΕΙΩΝ	41,27	
03. 02	ΑΛΛΑΓΗ ΦΟΡΕΙΟΥ	11,86	
03. 03	HOLDING AREA ΕΛΕΓΧΟΣ-ΤΑΥΤΟΠΟΙΗΣΗ ΑΣΘΕΝΩΝ	30,20	
03. 04	ΥΠΟΔΟΧΗ ΑΣΘΕΝΩΝ-ΓΡΑΜΜΑΤΕΙΑ	11,70	
03. 05	ΓΡΑΦΕΙΟ ΠΡΟΪΣΤΑΜΕΝΗΣ ΧΕΙΡΟΥΡΓΕΙΩΝ	8,32	
03. 06	ΕΝΗΜΕΡ. ΣΥΓΓΕΝΩΝ	3,28	
03. 07	ΕΝΗΜΕΡ. ΣΥΓΓΕΝΩΝ	6,88	

Κωδικός Χώρου	Περιγραφή Χώρου	Ωφέλιμη Επιφάνεια (Μ²)	Συνολική Ωφέλιμη Επιφάνεια (Μ²)
---------------	-----------------	------------------------	---------------------------------

03. 08	ΠΛΥΣΗ - ΑΠΟΛ/ΝΣΗ ΧΕΙΡΟΥΡΓΙΚΩΝ ΤΡΑΠΕΖΙΩΝ	6,59	
03. 09	ΑΝΑΝΗΨΗ 8 ΘΕΣΕΩΝ	48,05	
03. 10	ΕΠΟΠΤΕΙΑ - ΕΡΓΑΣΙΑ ΝΟΣΗΛΕΥΤΩΝ	8,23	
03. 11	ΠΡΟΪΣΤΑΜΕΝΗ ΑΝΑΙΣΘΗΣΙΟΛΟΓΙΚΟΥ	6,58	
03. 12	ΕΝΔΟΤΜΗΜΑΤΙΚΟΣ ΔΙΑΔΡΟΜΟΣ	11,17	
03. 13	ΕΝΔΟΤΜΗΜΑΤΙΚΟΣ ΔΙΑΔΡΟΜΟΣ	17,85	
03. 14	ΓΡΑΦΕΙΟ ΙΑΤΡΩΝ 1	7,48	
03. 15	ΓΡΑΦΕΙΟ ΙΑΤΡΩΝ 2	7,73	
03. 16	ΓΡΑΦΕΙΟ ΙΑΤΡΩΝ 3	7,73	
03. 17	ΓΡΑΦΕΙΟ ΙΑΤΡΩΝ 4	7,73	
03. 18	ΓΡΑΦΕΙΟ ΙΑΤΡΩΝ 5	9,98	
03. 19	ΟΦΙΣ	2,35	
03. 20	ΓΡΑΦΕΙΟ ΑΝΑΙΣΘ/ΓΟΥ	11,11	
03. 21	ΚΑΘΑΡΑ ΚΛΙΝ/ΤΑ	5,76	
03. 22	ΑΠΟΘΗΚΗ ΒΟΗΘ. ΧΩΡΟΣ	17,12	
03. 23	ΕΝΔΟΤΜ. ΔΙΑΔΡΟΜΟΣ	12,18	
03. 24	ΑΚΑΘΑΡΤΑ - ΣΚΩΡΑΜΙΔΕΣ-ΕΙΔΗ ΚΑΘΑΡ.	11,37	
03. 25	ΠΡΟΝΑΡΚΩΣΗ-ΠΡΟΕΤΟΙΜΑΣΙΑ 4	9,64	
03. 26	ΧΕΙΡΟΥΡΓΕΙΟ ΘΩΡΑΚΟΑΓΓΕΙΟΧΕΙΡΟΥΡΓΙΚΗΣ 4	48,78	
03. 27	LAY-UP 4-5	9,04	
03. 28	SCRUB 4-5	12,43	
03. 29	ΧΕΙΡΟΥΡΓΕΙΟ ΚΑΡΔΙΟΧΕΙΡΟΥΡΓΙΚΗΣ 5	49,42	
03. 30	ΔΙΑΔΡΟΜΟΣ ΑΚΑΘΑΡΤΩΝ	25,78	
03. 31	ΑΚΑΘΑΡΤΑ	3,10	
03. 32	ΧΕΙΡΟΥΡΓΕΙΟ ΚΑΡΔΙΟΧΕΙΡΟΥΡΓΙΚΗΣ 6	46,33	
03. 33	SCRUB 6	6,11	
03. 34	LAY-UP 6	6,44	
03. 35	ΠΡΟΝΑΡΚΩΣΗ-ΠΡΟΕΤΟΙΜΑΣΙΑ 5-6	13,85	
03. 36	ΗΛ. Π. 1,5&6	8,31	
03. 37	ΑΣΗΠΤΟΣ ΔΙΑΔΡΟΜΟΣ	40,02	
03. 38	SCRUB 1	8,18	
03. 39	LAY-UP 1	6,20	
03. 40	ΠΡΟΝΑΡΚΩΣΗ-ΠΡΟΕΤΟΙΜΑΣΙΑ 1	12,24	
03. 41	ΥΒΡΙΔΙΚΟ ΧΕΙΡΟΥΡΓΕΙΟ ΚΑΡΔΙΟΧΕΙΡΟΥΡΓΙΚΗΣ 1	66,49	
03. 42	ΤΕΧΝΙΚΟΣ ΧΩΡΟΣ 1	7,92	
03. 43	ΧΕΙΡΙΣΤΗΡΙΟ 1	23,21	
03. 44	SCRUB 2	8,36	
03. 45	ΠΡΟΘΑΛΑΜΟΣ	7,50	
03. 46	ΤΕΧΝΙΚΟΣ ΧΩΡΟΣ 2	10,90	
03. 47	ΧΕΙΡΟΥΡΓΕΙΟ ΝΕΥΡΟΧΕΙΡΟΥΡΓΙΚΗΣ ΚΑΙ iMRI 2	69,37	
03. 48	ΧΕΙΡΙΣΤΗΡΙΟ 2	7,04	
03. 49	LAY-UP 2-3	6,97	
03. 50	ΠΡΟΝΑΡΚΩΣΗ-ΠΡΟΕΤΟΙΜΑΣΙΑ 2-3	24,66	
03. 51	SCRUB 3	8,03	
03. 52	ΗΛ. Π. 2,3&4	7,66	
03. 53	ΧΕΙΡΟΥΡΓΕΙΟ ΝΕΥΡΟΧΕΙΡΟΥΡΓΙΚΗΣ 3	46,29	

Κωδικός Χώρου	Περιγραφή Χώρου	Ωφέλιμη Επιφάνεια (Μ²)	Συνολική Ωφέλιμη Επιφάνεια (Μ²)
---------------	-----------------	------------------------	---------------------------------

03. 54	ΑΠΟΘΗΚΗ ΑΠΟΣΤΕΙΡΩΜΕΝΟΥ & ΚΑΘΑΡΟΥ ΥΛΙΚΟΥ	22,31	
03. 55	ΑΚΑΘΑΡΤΑ	16,46	
03. 59	ΔΙΑΔΡΟΜΟΣ	4,22	
03. 60	ΑΠΟΔΥΤΗΡΙΑ ΑΝΔΡΩΝ	20,12	
03. 61	ΠΡΟΘΑΛΑΜΟΣ W.C.-D	6,80	
03. 62	D	1,36	
03. 63	WC	1,37	
03. 64	WC	1,37	
03. 65	WC	1,36	
03. 66	ΑΠΟΔΥΤΗΡΙΑ ΓΥΝΑΙΚΩΝ	21,05	
03. 67	ΠΡΟΘΑΛΑΜΟΣ W.C.-D	6,80	
03. 68	D	1,36	
03. 69	WC	1,37	
03. 70	WC	1,37	
03. 71	WC	1,36	
03. 72	ΠΡΟΘΑΛΑΜΟΣ	10,72	
03. 73	ΠΛΥΣΗ ΓΑΛΟΤΣΩΝ	5,53	
03. 74	ΑΝΑΠΛΥΣΗ ΠΡΟΣΩΠΙΚΟΥ	14,10	
03. 75	ΙΣΧΥΡΑ ΑΣΘΕΝΗ ΡΕΥΜΑΤΑ	13,72	386,59
03. 76	ΑΣΗΠΤΟΣ ΔΙΑΔΡΟΜΟΣ	122,08	
05.	ΑΙΜΟΔΥΝΑΜΙΚΟ - ΑΓΓΕΙΟΓΡΑΦΙΕΣ		
05. 01	ΑΚΑΘΑΡΤΑ-ΣΚΩΡΑΜΙΔΕΣ	5,98	
05. 02	ΑΠΟΔ. ΠΡΟΣΩΠ. (Γ)	5,26	
05. 03	WC/D	2,56	
05. 04	ΑΠΟΔ. ΠΡΟΣΩΠ. (Α)	5,99	
05. 05	WC/D	2,56	
05. 06	ΛΙΝΟΘΗΚΗ-ΕΡΓΑΣΙΑ	10,72	
05. 07	ΣΥΝΤΗΡΗΣΗ ΕΞΟΠΛΙΣΜΟΥ	6,46	
05. 08	ΠΡΟΘ.	2,09	
05. 09	ΑΠΟΘΗΚΗ	6,92	
05. 10	ΑΝΑΝΗΨΗ	45,43	
05. 11	ΣΤΑΣΗ - ΕΡΓΑΣΙΑ ΝΟΣΗΛΕΥΤΩΝ	10,59	
05. 12	ΧΕΙΡΙΣΤΗΡΙΟ	9,77	
05. 13	ΑΓΓΕΙΟΓΡΑΦΟΣ ΝΕΥΡΟΧΕΙΡ.	43,13	
05. 14	ΤΕΧΝΙΚΟΣ ΧΩΡΟΣ	8,62	
05. 15	SCRUB	5,16	
05. 16	ΓΡΑΦΕΙΟ ΠΡΟΪΣΤΑΜΕΝΗΣ	7,11	
05. 17	ΓΡΑΜΜΑΤΕΙΑ	11,62	
05. 18	ΑΡΧΕΙΟ	7,64	
05. 19	ΤΕΧΝΙΚΟΣ ΧΩΡΟΣ	12,99	
05. 20	ΑΓΓΕΙΟΓΡΑΦΙΑ	48,07	
05. 21	SCRUB ΑΠΟΔ.	9,28	
05. 22	ΧΕΙΡΙΣΤΗΡΙΟ	12,58	
05. 23	ΑΓΓΕΙΟΓΡΑΦΙΑ	47,41	


Κωδικός Χώρου	Περιγραφή Χώρου	Ωφέλιμη Επιφάνεια (Μ²)	Συνολική Ωφέλιμη Επιφάνεια (Μ²)
---------------	-----------------	------------------------	---------------------------------

05.	24	ΤΕΧΝΙΚΟΣ ΧΩΡΟΣ	13,67	
05.	25	ΔΙΑΔΡΟΜΟΣ	17,23	
05.	26	ΔΙΑΔΡΟΜΟΣ	27,75	
13.		ΔΙΑΤΜΗΜΑΤΙΚΟΙ ΧΩΡΟΙ		483,16
13.	01	ΔΙΑΤΜΗΜΑΤΙΚΟΣ ΔΙΑΔΡΟΜΟΣ	22,00	
13.	02	ΑΚΑΘΑΡΤΑ-ΥΓΡΟΣ ΧΩΡΟΣ	4,77	
13.	03	ΔΙΑΤΜΗΜΑΤΙΚΟΣ ΔΙΑΔΡΟΜΟΣ	51,29	
13.	04	ΑΣΗΠΤΟΣ ΠΡΟΘΑΛΑΜΟΣ ΑΣΘΕΝΟΦ. ΑΝΕΛΚ.	12,39	
13.	05	ΕΙΣΟΔΟΣ-ΑΝΑΜΟΝΗ ΧΕΙΡΟΥΡΓΕΙΩΝ ΓΕΦΥΡΑ 1	84,00	
13.	06	ΠΡΟΘΑΛ. W.C. ΚΟΙΝΟΥ	2,01	
13.	07	ΠΡΟΘΑΛ. W.C. ΚΟΙΝΟΥ	2,01	
13.	08	W.C.	1,92	
13.	09	W.C.	1,92	
13.	51	ΔΙΑΤΜΗΜΑΤΙΚΟΣ ΔΙΑΔΡΟΜΟΣ	19,29	
13.	52	ΥΓΡΟΣ ΧΩΡΟΣ	4,19	
13.	53	ΔΙΑΤΜΗΜΑΤΙΚΟΣ ΔΙΑΔΡΟΜΟΣ	49,88	
13.	54	ΔΙΑΤΜΗΜΑΤΙΚΟΣ ΔΙΑΔΡΟΜΟΣ	39,16	
13.	55	WC ΑΝΑΠ. & ΓΥΝΑΙΚΩΝ	4,76	
13.	56	ΠΡΟΘΑΛ. WC ΑΝΔΡΩΝ	2,91	
13.	57	WC	1,50	
13.	58	ΑΝΑΜΟΝΗ	57,62	
13.	59	ΔΙΑΤΜΗΜΑΤΙΚΟΣ ΔΙΑΔΡΟΜΟΣ	15,83	
13.	A1	ASC ΑΚΑΘΑΡΤΩΝ	5,43	
13.	A2	ASC ΑΠΟΣΤΕΙΡ. ΥΛΙΚΟΥ	5,43	
13.	A3	ASC ΑΚΑΘΑΡΤΩΝ	2,02	
13.	A4	ASC ΑΣΘΕΝΟΦΟΡΟΣ	6,90	
13.	A5	ASC ΠΡΟΣΩΠΙΚΟΥ-ΠΡΟΜΗΘΕΙΩΝ	6,08	
13.	A6	ASC ΑΚΑΘΑΡΤΩΝ	4,92	
13.	A7	ASC ΚΟΙΝΟΥ & ΥΠΗΡ/ΚΟΣ	5,43	
13.	K1	ΚΛΙΜΑΚΟΣΤΑΣΙΟ	23,06	
13.	K2	ΚΛΙΜΑΚΟΣΤΑΣΙΟ	21,41	
13.	K3	ΚΛΙΜΑΚΟΣΤΑΣΙΟ	25,03	

ΓΕΝΙΚΟ ΣΥΝΟΛΟ ΚΑΘΑΡΩΝ ΕΠΙΦΑΝΕΙΩΝ ΕΠΙΠΕΔΟΥ 03	2471,61
--	---------

Κωδικός Χώρου	Περιγραφή Χώρου	Ωφέλιμη Επιφάνεια (Μ²)	Συνολική Ωφέλιμη Επιφάνεια (Μ²)
---------------	-----------------	------------------------	---------------------------------

04.	ΧΕΙΡΟΥΡΓΕΙΑ		1283,89
04. 01	ΣΤΑΣΗ ΦΟΡΕΙΩΝ	40,45	
04. 02	ΑΛΛΑΓΗ ΦΟΡΕΙΟΥ	11,86	
04. 03	HOLDING AREA - ΕΛΕΓΧΟΣ-ΤΑΥΤΟΠΟΙΗΣΗ ΑΣΘΕΝΩΝ	30,20	
04. 04	ΥΠΟΔΟΧΗ ΑΣΘΕΝΩΝ - ΓΡΑΜΜΑΤΕΙΑ	11,70	
04. 05	ΓΡΑΦΕΙΟ ΠΡΟΪΣΤΑΜΕΝΗΣ ΧΕΙΡΟΥΡΓΕΙΩΝ	8,63	
04. 06	ΕΝΗΜΕΡ. ΣΥΓΓΕΝΩΝ	6,07	
04. 07	ΕΝΗΜΕΡ. ΣΥΓΓΕΝΩΝ	5,05	
04. 08	ΠΛΥΣΗ -ΑΠΟΛ/ΝΣΗ ΧΕΙΡΟΥΡΓΙΚΩΝ ΤΡΑΠΕΖΙΩΝ	6,90	
04. 09	ΑΝΑΝΗΨΗ	108,42	
04. 10	ΣΤΑΣΗ- ΕΡΓΑΣΙΑ ΝΟΣΗΛΕΥΤΩΝ - ΠΡΟΪΣΤΑΜΕΝΗ ΑΝΑΙΣΘΗΣΙΟΛΟΓΙΚΟΥ	12,96	
04. 11	ΓΡΑΦΕΙΟ ΑΝΑΙΣΘ. 1	8,64	
04. 12	ΕΝΔΟΤΜΗΜΑΤΙΚΟΣ ΔΙΑΔΡΟΜΟΣ	12,34	
04. 13	ΕΝΔΟΤΜΗΜΑΤΙΚΟΣ ΔΙΑΔΡΟΜΟΣ	20,79	
04. 14	ΟΦΙΣ' ΑΦΕΨΗΜΑ	5,96	
04. 15	ΓΡΑΦΕΙΟ' ΑΝΑΙΣΘ. 2	8,67	
04. 16	ΓΡΑΦΕΙΟ 'ΙΑΤΡΩΝ	8,67	
04. 17	'ΓΡΑΦΕΙΟ ΙΑΤΡΟΥ	8,67	
04. 18	ΓΡΑΦΕΙΟ 'ΙΑΤΡΩΝ	8,67	
04. 19	ΔΙΑΔΡΟΜΟΣ 'ΑΚΑΘΑΡΤΩΝ	34,36	
04. 20	ΑΚΑΘΑΡΤΑ - 'ΕΙΔΗ ΚΑΘΑΡΙΣΜΟΥ - 'ΣΚΩΡΑΜΙΔΕΣ	7,15	
04. 21	ΑΠΟΘΗΚΗ	4,02	
04. 22	SCRUB 1	7,24	
04. 23	ΧΕΙΡΟΥΡΓΕΙΟ	36,11	
04. 24	ΗΛ.Π. 1&2	5,69	
04. 25	LAY-UP 1-2	7,07	
04. 26	ΠΡΟΝΑΡΚΩΣΗ - 'ΠΡΟΕΤΟΙΜΑΣΙΑ 1-2	14,77	
04. 27	ΧΕΙΡΟΥΡΓΕΙΟ 2	36,93	
04. 28	SCRUB 2-3	13,26	
04. 29	ΠΡΟΝΑΡΚΩΣΗ - 'ΠΡΟΕΤΟΙΜΑΣΙΑ 3-4	15,66	
04. 30	ΧΕΙΡΟΥΡΓΕΙΟ 3	35,44	
04. 31	LAY-UP 3-4	7,26	
04. 32	ΧΕΙΡΟΥΡΓΕΙΟ 4	34,32	
04. 33	ΗΛ.Π. 4	3,52	
04. 34	SCRUB 4	8,45	
04. 35	ΑΚΑΘΑΡΤΑ	1,79	
04. 36	ΗΛ.Π. 3	4,29	
04. 37	ΔΙΑΔΡΟΜΟΣ ΑΚΑΘΑΡΤΩΝ	16,57	
04. 38	ΔΙΑΔΡΟΜΟΣ ΑΚΑΘΑΡΤΩΝ	53,71	
04. 40	ΧΕΙΡΟΥΡΓΕΙΟ 5	39,68	
04. 41	ΠΡΟΝΑΡΚΩΣΗ ΠΡΟΕΤΟΙΜΑΣΙΑ 5	12,22	
04. 42	SCRUB 5-6	13,14	

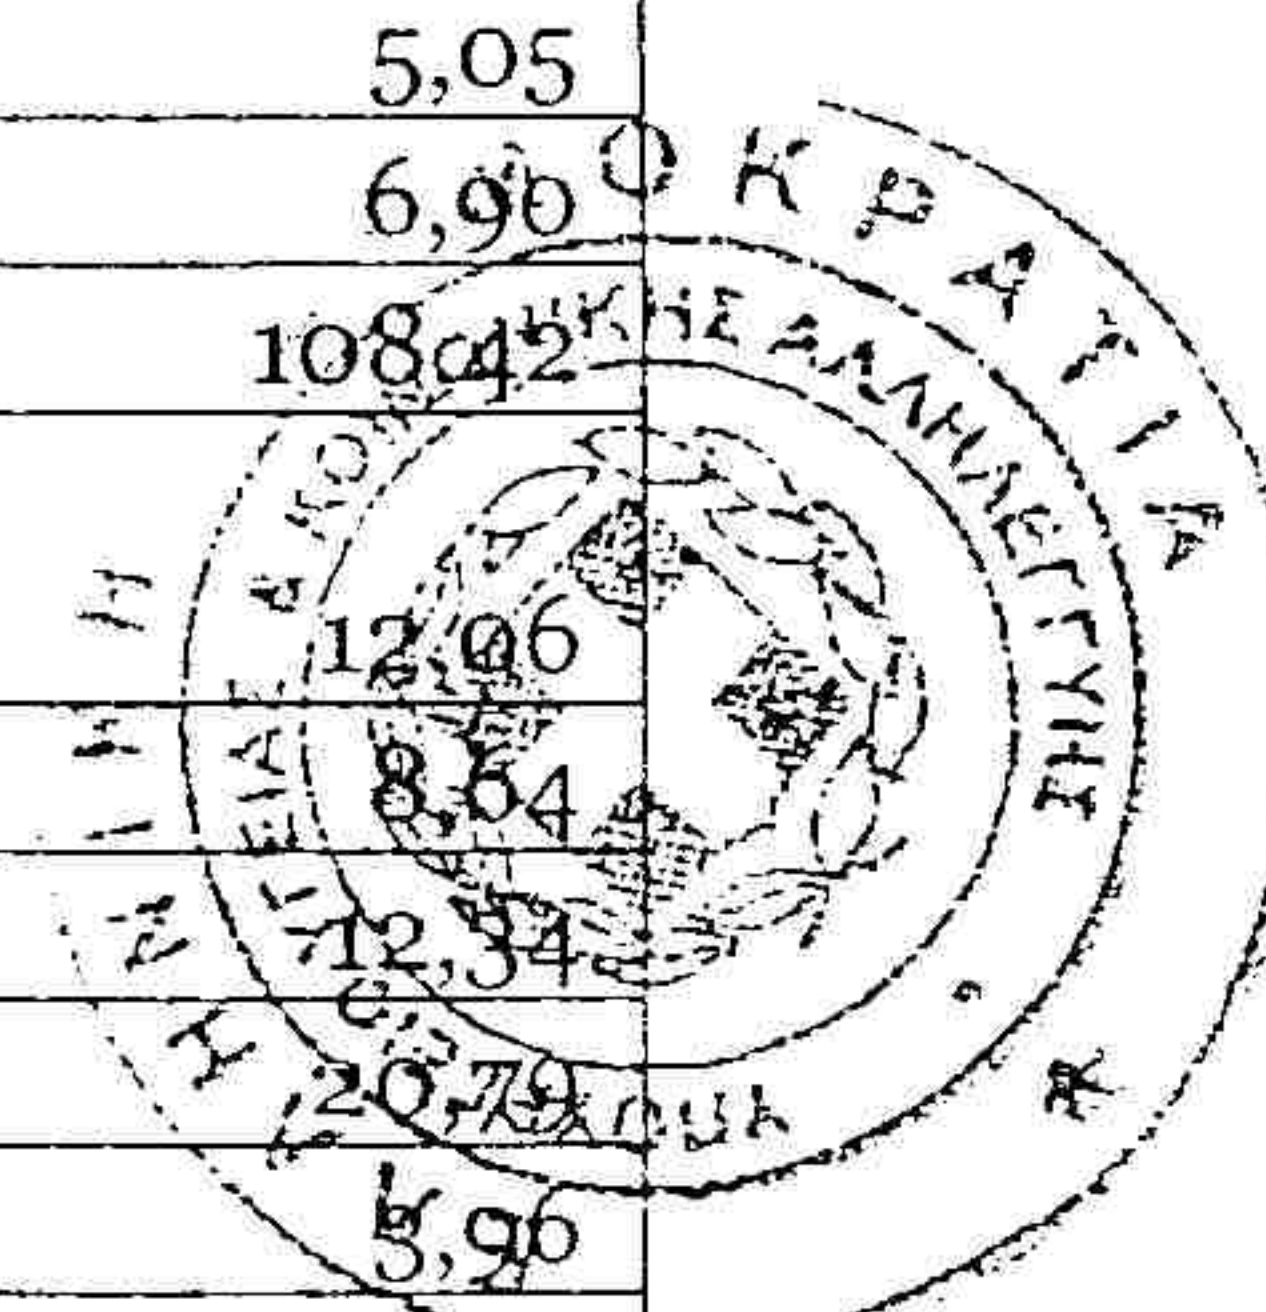

Κωδικός Χώρου	Περιγραφή Χώρου	Ωφέλιμη Επιφάνεια (Μ²)	Συνολική Ωφέλιμη Επιφάνεια (Μ²)
---------------	-----------------	------------------------	---------------------------------

04.	43	LAY-UP 5-6	8,53
04.	44	ΗΛ.Π. 5	3,92
04.	45	ΑΠΟΘΗΚΗ ΒΟΗΘ. ΧΩΡΟΣ	5,85
04.	46	Α' ΦΑΣΗ: ΟΡΘΟΠΑΙΔΙΚΟ ΧΕΙΡΟΥΡΓΕΙΟ 6	47,50
04.	47	ΠΡΟΝΑΡΚΩΣΗ-ΠΡΟΕΤΟΙΜΑΣΙΑ 6-7	17,50
04.	48	ΗΛ.Π. 6&7	7,89
04.	49	Α' ΦΑΣΗ: ΟΡΘΟΠΑΙΔΙΚΟ ΧΕΙΡΟΥΡΓΕΙΟ 7	47,59
04.	50	SCRUB 7-8	13,55
04.	51	LAY-UP 7-8	8,15
04.	52	ΠΡΟΝΑΡΚΩΣΗ-ΠΡΟΕΤΟΙΜΑΣΙΑ 8	12,20
04.	53	ΧΕΙΡΟΥΡΓΕΙΟ 8	39,24
04.	54	ΗΛ.Π. 8	3,01
04.	55	ΑΚΑΘΑΡΤΑ 7-8	9,60
04.	56	ΑΠΟΘΗΚΗ ΒΟΗΘ. ΧΩΡΟΣ	9,88
04.	57	ΔΙΑΔΡΟΜΟΣ ΑΚΑΘΑΡΤΩΝ	6,31
04.	58	ΑΠΟΘΗΚΗ ΑΠΟΣΤΕΙΡΩΜΕΝΟΥ & ΚΑΘΑΡΟΥ ΥΛΙΚΟΥ	22,81
04.	59	ΔΙΑΔΡΟΜΟΣ	4,22
04.	60	ΑΠΟΔΥΤΗΡΙΑ ΑΝΔΡΩΝ	20,12
04.	61	ΠΡΟΘΑΛΑΜΟΣ W.C.-D	6,80
04.	62	D	1,36
04.	63	WC	1,37
04.	64	WC	1,37
04.	65	WC	1,36
04.	66	ΑΠΟΔΥΤΗΡΙΑ ΓΥΝΑΙΚΩΝ	21,05
04.	67	ΠΡΟΘΑΛΑΜΟΣ W.C.-D	6,80
04.	68	D	1,36
04.	69	WC	1,37
04.	70	WC	1,37
04.	71	WC	1,36
04.	72	ΠΡΟΘΑΛΑΜΟΣ	10,71
04.	73	ΠΛΥΣΗ ΓΑΛΟΤΣΩΝ	4,18
04.	74	ΑΝΑΠΛΥΣΗ ΠΡΟΣΩΠΙΚΟΥ	14,35
04.	75	ΙΣΧΥΡΑ-ΑΣΘΕΝΗ ΡΕΥΜΑΤΑ	13,72
04.	76	ΑΣΗΠΤΟΣ ΔΙΑΔΡΟΜΟΣ	138,41
04.	77	ΕΣΟΧΗ ΦΟΡΕΙΩΝ	1,54
04.	78	ΕΣΟΧΗ ΦΟΡΕΙΩΝ	1,55
04.	79	ΑΣΗΠΤΟΣ ΔΙΑΔΡΟΜΟΣ	31,59

06.	ΧΕΙΡΟΥΡΓΕΙΑ		938,29
06.	01	ΗΛ. ΠΙΝ. 9, 15, 16	7,90
06.	02	ΑΠΟΘΗΚΗ	11,57
06.	03	ΑΠΟΘΗΚΗ	6,85
06.	04	LAY-UP 9	8,43
06.	05	ΠΡΟΝΑΡΚΩΣΗ-ΠΡΟΕΤΟΙΜΑΣΙΑ 9	13,10
06.	06	ΟΡΘΟΠΑΙΔΙΚΟ ΧΕΙΡΟΥΡΓΕΙΟ 9	47,73

Κωδικός Χώρου	Περιγραφή Χώρου	Ωφέλιμη Επιφάνεια (Μ²)	Συνολική Ωφέλιμη Επιφάνεια (Μ²)
---------------	-----------------	------------------------	---------------------------------

06.	07	SCRUB 9-10	11,49
06.	08	ΠΡΟΝΑΡΚΩΣΗ-ΠΡΟΕΤΟΙΜΑΣΙΑ 10	13,10
06.	09	LAY-UP 10	7,21
06.	10	ΟΡΘΟΠΑΙΔΙΚΟ ΧΕΙΡΟΥΡΓΕΙΟ 10	47,73
06.	11	ΔΙΑΔΡΟΜΟΣ ΑΚΑΘΑΡΤΩΝ	34,57
06.	12	ΑΚΑΘΑΡΤΑ-ΕΙΔΗ ΚΑΘΑΡΙΣΜΟΥ	12,61
06.	13	ΑΠΟΘΗΚΗ ΒΟΗΘ. ΧΩΡΟΣ	28,27
06.	14	ΑΠΟΘΗΚΗ ΒΟΗΘ. ΧΩΡΟΣ	25,71
06.	15	ΑΠΟΘΗΚΗ ΒΟΗΘ. ΧΩΡΟΣ	25,21
06.	16	ΧΩΡΟΣ ΣΥΝΤΗΡΗΣΗΣ ΕΞΟΠΛΙΣΜΟΥ	12,34
06.	17	LAY-UP 11	6,92
06.	18	ΑΚΑΘΑΡΤΑ	3,76
06.	19	SCRUB 11	6,94
06.	20	ΠΡΟΝΑΡΚΩΣΗ-ΠΡΟΕΤΟΙΜΑΣΙΑ 11	11,36
06.	21	ΧΕΙΡΟΥΡΓΕΙΟ ΓΕΝΙΚΗΣ ΧΕΙΡΟΥΡΓΙΚΗΣ 11	39,00
06.	22	ΗΛ. ΠΙΝ. 10,11,12	7,73
06.	23	ΠΡΟΝΑΡΚΩΣΗ-ΠΡΟΕΤΟΙΜΑΣΙΑ 12	11,52
06.	24	ΧΕΙΡΟΥΡΓΕΙΟ ΓΕΝΙΚΗΣ ΧΕΙΡΟΥΡΓΙΚΗΣ 12	34,90
06.	25	SCRUB 12-13	12,91
06.	26	LAY-UP 12-13	9,11
06.	27	ΧΕΙΡΟΥΡΓΕΙΟ ΓΕΝΙΚΗΣ ΧΕΙΡΟΥΡΓΙΚΗΣ 13	36,47
06.	28	ΑΚΑΘΑΡΤΑ	5,08
06.	29	ΔΙΑΔΡΟΜΟΣ ΑΚΑΘΑΡΤΩΝ	36,10
06.	30	ΔΙΑΔΡΟΜΟΣ ΑΚΑΘΑΡΤΩΝ	60,44
06.	31	ΠΡΟΝΑΡΚΩΣΗ-ΠΡΟΕΤΟΙΜΑΣΙΑ 13-14	28,63
06.	32	LAY-UP 14	7,29
06.	33	ΧΕΙΡΟΥΡΓΕΙΟ ΓΕΝΙΚΗΣ ΧΕΙΡΟΥΡΓΙΚΗΣ 14	40,52
06.	34	SCRUB 14-15	10,16
06.	35	ΠΡΟΝΑΡΚΩΣΗ-ΠΡΟΕΤΟΙΜΑΣΙΑ 15-16	13,99
06.	36	ΧΕΙΡΟΥΡΓΕΙΟ ΓΕΝΙΚΗΣ ΧΕΙΡΟΥΡΓΙΚΗΣ 15	40,19
06.	37	ΑΚΑΘΑΡΤΑ -ΕΙΔΗ ΚΑΘΑΡΙΣΜΟΥ	6,75
06.	38	LAY-UP 15-16	10,03
06.	39	ΧΕΙΡΟΥΡΓΕΙΟ ΓΕΝΙΚΗΣ ΧΕΙΡΟΥΡΓΙΚΗΣ 16	33,64
06.	40	SCRUB 16	4,41
06.	41	ΑΣΗΠΤΟΣ ΔΙΑΔΡΟΜΟΣ	5,41
06.	42	ΑΣΗΠΤΟΣ ΔΙΑΔΡΟΜΟΣ	77,15
06.	43	X-RAY	2,91
06.	44	ΑΣΗΠΤΟΣ ΔΙΑΔΡΟΜΟΣ	49,41
06.	45	ΗΛ. ΠΙΝ. 13&14	6,38
06.	46	ΒΟΗΘΗΤΙΚΟΣ ΑΠΟΘΗΚ. ΧΩΡΟΣ	11,36

14.	ΔΙΑΤΜΗΜΑΤΙΚΟΙ ΧΩΡΟΙ		355,22
14.	01	ΔΙΑΤΜΗΜΑΤΙΚΟΣ ΔΙΑΔΡΟΜΟΣ	41,65
14.	02	ΑΚΑΘΑΡΤΑ 5-6	8,07
14.	03	ΔΙΑΤΜΗΜΑΤΙΚΟΣ ΔΙΑΔΡΟΜΟΣ	50,59
14.	04	ΑΣΗΠΤΟΣ ΠΡΟΘΑΛΑΜΟΣ ΑΣΘΕΝΟΦ. ΑΝΕΛΚ.	11,84


Κωδικός Χώρου	Περιγραφή Χώρου	Ωφέλιμη Επιφάνεια (Μ²)	Συνολική Ωφέλιμη Επιφάνεια (Μ²)
---------------	-----------------	------------------------	---------------------------------

05.	24	ΤΕΧΝΙΚΟΣ ΧΩΡΟΣ	13,67	
05.	25	ΔΙΑΔΡΟΜΟΣ	17,23	
05.	26	ΔΙΑΔΡΟΜΟΣ	27,75	
13.		ΔΙΑΤΜΗΜΑΤΙΚΟΙ ΧΩΡΟΙ		483,16
13.	01	ΔΙΑΤΜΗΜΑΤΙΚΟΣ ΔΙΑΔΡΟΜΟΣ	22,00	
13.	02	ΑΚΑΘΑΡΤΑ-ΥΓΡΟΣ ΧΩΡΟΣ	4,77	
13.	03	ΔΙΑΤΜΗΜΑΤΙΚΟΣ ΔΙΑΔΡΟΜΟΣ	51,29	
13.	04	ΑΣΗΠΤΟΣ ΠΡΟΘΑΛΑΜΟΣ ΑΣΘΕΝΟΦ. ΑΝΕΛΚ.	12,39	
13.	05	ΕΙΣΟΔΟΣ-ΑΝΑΜΟΝΗ ΧΕΙΡΟΥΡΓΕΙΩΝ ΓΕΦΥΡΑ 1	84,00	
13.	06	ΠΡΟΘΑΛ. W.C. ΚΟΙΝΟΥ	2,01	
13.	07	ΠΡΟΘΑΛ. W.C. ΚΟΙΝΟΥ	2,01	
13.	08	W.C.	1,92	
13.	09	W.C.	1,92	
13.	51	ΔΙΑΤΜΗΜΑΤΙΚΟΣ ΔΙΑΔΡΟΜΟΣ	19,29	
13.	52	ΥΓΡΟΣ ΧΩΡΟΣ	4,19	
13.	53	ΔΙΑΤΜΗΜΑΤΙΚΟΣ ΔΙΑΔΡΟΜΟΣ	49,88	
13.	54	ΔΙΑΤΜΗΜΑΤΙΚΟΣ ΔΙΑΔΡΟΜΟΣ	39,16	
13.	55	WC ΑΝΑΠ. & ΓΥΝΑΙΚΩΝ	4,76	
13.	56	ΠΡΟΘΑΛ. WC ΑΝΔΡΩΝ	2,91	
13.	57	WC	1,50	
13.	58	ΑΝΑΜΟΝΗ	57,62	
13.	59	ΔΙΑΤΜΗΜΑΤΙΚΟΣ ΔΙΑΔΡΟΜΟΣ	15,83	
13.	A1	ASC ΑΚΑΘΑΡΤΩΝ	5,43	
13.	A2	ASC ΑΠΟΣΤΕΙΡ. ΥΛΙΚΟΥ	5,43	
13.	A3	ASC ΑΚΑΘΑΡΤΩΝ	2,02	
13.	A4	ASC ΑΣΘΕΝΟΦΟΡΟΣ	6,90	
13.	A5	ASC ΠΡΟΣΩΠΙΚΟΥ-ΠΡΟΜΗΘΕΙΩΝ	6,08	
13.	A6	ASC ΑΚΑΘΑΡΤΩΝ	4,92	
13.	A7	ASC ΚΟΙΝΟΥ & ΥΠΗΡ/ΚΟΣ	5,43	
13.	K1	ΚΛΙΜΑΚΟΣΤΑΣΙΟ	23,06	
13.	K2	ΚΛΙΜΑΚΟΣΤΑΣΙΟ	21,41	
13.	K3	ΚΛΙΜΑΚΟΣΤΑΣΙΟ	25,03	

ΓΕΝΙΚΟ ΣΥΝΟΛΟ ΚΑΘΑΡΩΝ ΕΠΙΦΑΝΕΙΩΝ ΕΠΙΠΕΔΟΥ 03	2471,61
--	---------

Κωδικός Χώρου	Περιγραφή Χώρου	Ωφέλιμη Επιφάνεια (Μ²)	Συνολική Ωφέλιμη Επιφάνεια (Μ²)
---------------	-----------------	------------------------	---------------------------------


04.	ΧΕΙΡΟΥΡΓΕΙΑ		1283,89
04. 01	ΣΤΑΣΗ ΦΟΡΕΙΩΝ	40,45	
04. 02	ΑΛΛΑΓΗ ΦΟΡΕΙΟΥ	11,86	
04. 03	HOLDING AREA - ΕΛΕΓΧΟΣ-ΤΑΥΤΟΠΟΙΗΣΗ ΑΣΘΕΝΩΝ	30,20	
04. 04	ΥΠΟΔΟΧΗ ΑΣΘΕΝΩΝ - ΓΡΑΜΜΑΤΕΙΑ	11,70	
04. 05	ΓΡΑΦΕΙΟ ΠΡΟΪΣΤΑΜΕΝΗΣ ΧΕΙΡΟΥΡΓΕΙΩΝ	8,63	
04. 06	ΕΝΗΜΕΡ. ΣΥΓΓΕΝΩΝ	6,07	
04. 07	ΕΝΗΜΕΡ. ΣΥΓΓΕΝΩΝ	5,05	
04. 08	ΠΛΥΣΗ -ΑΠΟΛ/ΝΣΗ ΧΕΙΡΟΥΡΓΙΚΩΝ ΤΡΑΠΕΖΙΩΝ	6,90	
04. 09	ΑΝΑΝΗΨΗ	108,42	
04. 10	ΣΤΑΣΗ- ΕΡΓΑΣΙΑ ΝΟΣΗΛΕΥΤΩΝ - ΠΡΟΪΣΤΑΜΕΝΗ ΑΝΑΙΣΘΗΣΙΟΛΟΓΙΚΟΥ	12,06	
04. 11	ΓΡΑΦΕΙΟ ΑΝΑΙΣΘ. 1	8,64	
04. 12	ΕΝΔΟΤΜΗΜΑΤΙΚΟΣ ΔΙΑΔΡΟΜΟΣ	12,34	
04. 13	ΕΝΔΟΤΜΗΜΑΤΙΚΟΣ ΔΙΑΔΡΟΜΟΣ	20,79	
04. 14	ΟΦΙΣ' ΑΦΕΨΗΜΑ	5,96	
04. 15	ΓΡΑΦΕΙΟ' ΑΝΑΙΣΘ. 2	8,67	
04. 16	ΓΡΑΦΕΙΟ 'ΙΑΤΡΩΝ	8,67	
04. 17	'ΓΡΑΦΕΙΟ ΙΑΤΡΟΥ	8,67	
04. 18	ΓΡΑΦΕΙΟ 'ΙΑΤΡΩΝ	8,67	
04. 19	ΔΙΑΔΡΟΜΟΣ 'ΑΚΑΘΑΡΤΩΝ	34,36	
04. 20	ΑΚΑΘΑΡΤΑ - 'ΕΙΔΗ ΚΑΘΑΡΙΣΜΟΥ - 'ΣΚΩΡΑΜΙΔΕΣ	7,15	
04. 21	ΑΠΟΘΗΚΗ	4,02	
04. 22	SCRUB 1	7,24	
04. 23	ΧΕΙΡΟΥΡΓΕΙΟ	36,11	
04. 24	ΗΛ.Π. 1&2	5,69	
04. 25	LAY-UP 1-2	7,07	
04. 26	ΠΡΟΝΑΡΚΩΣΗ - 'ΠΡΟΕΤΟΙΜΑΣΙΑ 1-2	14,77	
04. 27	ΧΕΙΡΟΥΡΓΕΙΟ 2	36,93	
04. 28	SCRUB 2-3	13,26	
04. 29	ΠΡΟΝΑΡΚΩΣΗ - 'ΠΡΟΕΤΟΙΜΑΣΙΑ 3-4	15,66	
04. 30	ΧΕΙΡΟΥΡΓΕΙΟ 3	35,44	
04. 31	LAY-UP 3-4	7,26	
04. 32	ΧΕΙΡΟΥΡΓΕΙΟ 4	34,32	
04. 33	ΗΛ.Π. 4	3,52	
04. 34	SCRUB 4	8,45	
04. 35	ΑΚΑΘΑΡΤΑ	1,79	
04. 36	ΗΛ.Π. 3	4,29	
04. 37	ΔΙΑΔΡΟΜΟΣ ΑΚΑΘΑΡΤΩΝ	16,57	
04. 38	ΔΙΑΔΡΟΜΟΣ ΑΚΑΘΑΡΤΩΝ	53,71	
04. 40	ΧΕΙΡΟΥΡΓΕΙΟ 5	39,68	
04. 41	ΠΡΟΝΑΡΚΩΣΗ ΠΡΟΕΤΟΙΜΑΣΙΑ 5	12,22	
04. 42	SCRUB 5-6	13,14	

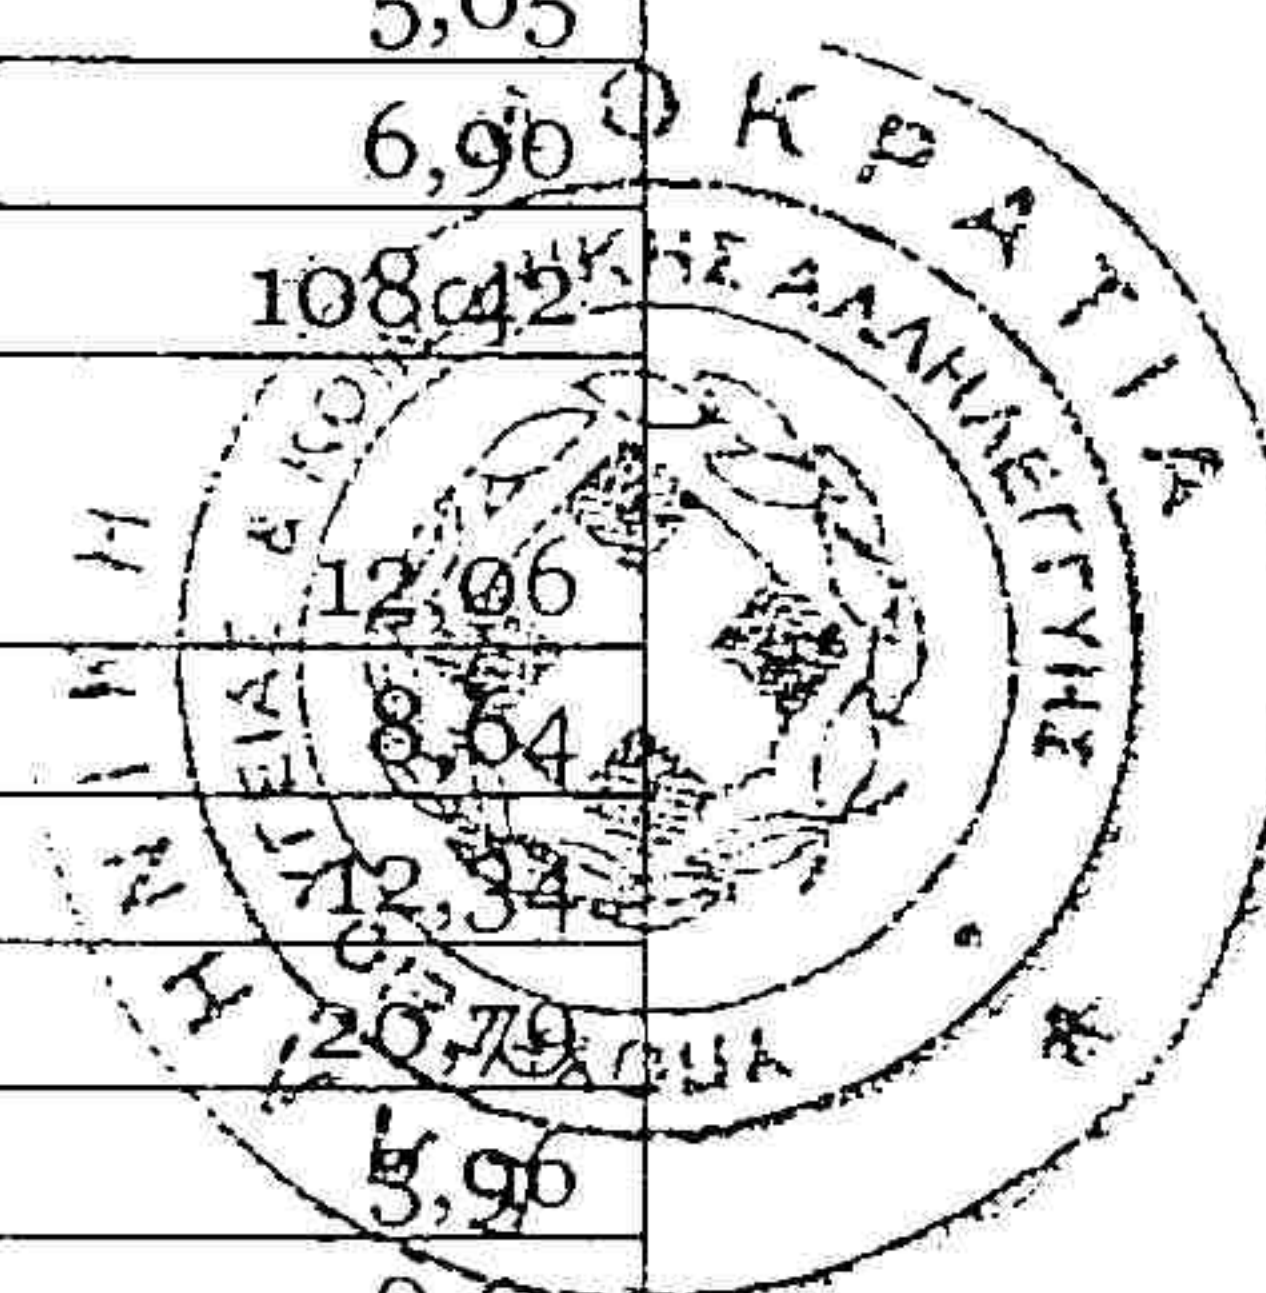

Κωδικός Χώρου	Περιγραφή Χώρου	Ωφέλιμη Επιφάνεια (Μ²)	Συνολική Ωφέλιμη Επιφάνεια (Μ²)
---------------	-----------------	------------------------	---------------------------------

14.	05	ΕΙΣΟΔΟΣ-ΑΝΑΜΟΝΗ ΧΕΙΡΟΥΡΓΕΙΩΝ ΓΕΦΥΡΑ 1	85,07
14.	06	ΠΡΟΘΑΛ. W.C. ΚΟΙΝΟΥ	2,01
14.	07	ΠΡΟΘΑΛ. W.C. ΚΟΙΝΟΥ	2,01
14.	08	W.C.	1,92
14.	09	W.C.	1,92
14.	51	ΔΙΑΤΜΗΜΑΤΙΚΟΣ ΔΙΑΔΡΟΜΟΣ	4,18
14.	52	ΔΙΑΤΜΗΜΑΤΙΚΟΣ ΔΙΑΔΡΟΜΟΣ	41,75
14.	A1	ASC ΑΚΑΘΑΡΤΩΝ	5,43
14.	A2	ASC ΑΠΟΣΤΕΙΡ. ΥΛΙΚΟΥ	5,43
14.	A4	ASC ΑΣΘΕΝΟΦΟΡΟΣ	6,90
14.	A5	ASC ΠΡΟΣΩΠΙΚΟΥ-ΠΡΟΜΗΘΕΙΩΝ	6,08
14.	A6	ASC ΑΚΑΘΑΡΤΩΝ	4,92
14.	A7	ASC ΚΟΙΝΟΥ & ΥΠΗΡ/ΚΟΣ	5,43
14.	K1	ΚΛΙΜΑΚΟΣΤΑΣΙΟ	23,06
14.	K2	ΚΛΙΜΑΚΟΣΤΑΣΙΟ	21,37
14.	K3	ΚΛΙΜΑΚΟΣΤΑΣΙΟ	25,13

ΓΕΝΙΚΟ ΣΥΝΟΛΟ ΚΑΘΑΡΩΝ ΕΠΙΦΑΝΕΙΩΝ ΕΠΙΠΕΔΟΥ 04	2577,40
--	---------

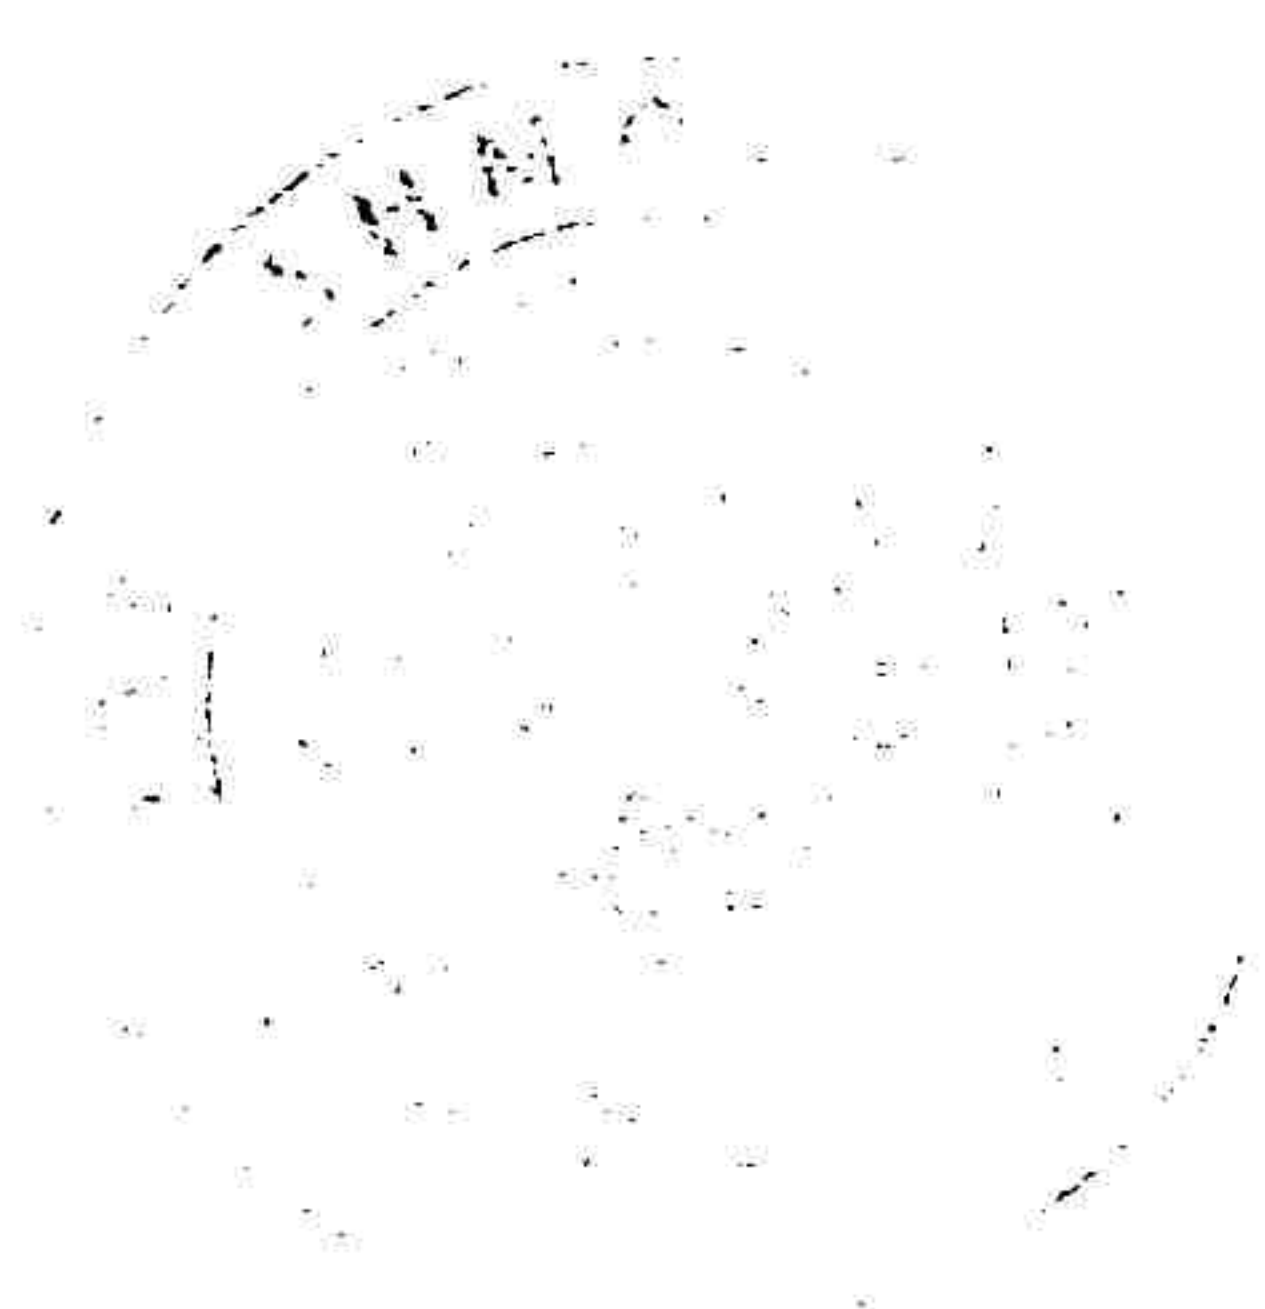

Κωδικός Χώρου	Περιγραφή Χώρου	Ωφέλιμη Επιφάνεια (Μ²)	Συνολική Ωφέλιμη Επιφάνεια (Μ²)
---------------	-----------------	------------------------	---------------------------------

15.	ΔΙΑΤΜΗΜΑΤΙΚΟΙ ΧΩΡΟΙ		93,69
15. K1	ΚΛΙΜΑΚΟΣΤΑΣΙΟ	24,37	
15. A1	ASC 'ΑΚΑΘΑΡΤΩΝ	5,43	
15. K2	ΚΛΙΜΑΚΟΣΤΑΣΙΟ	20,63	
15. 01	ΔΙΑΔΡΟΜΟΣ	38,34	
15. A6	ASC 'ΑΚΑΘΑΡΤΩΝ	4,92	
25.	Η/Μ ΧΩΡΟΙ		921,12
25. 01	Η/Μ ΧΩΡΟΣ	525,66	
25. 51	Η/Μ ΧΩΡΟΣ	395,46	

ΓΕΝΙΚΟ ΣΥΝΟΛΟ ΚΑΘΑΡΩΝ ΕΠΙΦΑΝΕΙΩΝ ΕΠΙΠΕΔΟΥ 05	1014,81
--	---------

Γραφείο μελετών
Κ. ΚΥΡΙΑΚΙΔΗΣ
και συνεργάτες α.ε

Α.Ο.Μ. 0542-1030
Α.Ο.Υ. 0542-1030

ΕΛΛΗΝΙΚΗ ΔΗΜΟΚΡΑΤΙΑ
ΥΠΟΥΡΓΕΙΟ ΥΓΕΙΑΣ & ΚΟΙΝΩΝΙΚΗΣ ΑΣΦΑΛΕΙΑΣ
ΔΙΕΥΘΥΝΣΗ ΔΙΟΙΚΗΤΙΚΗΣ ΥΠΟΣΤΗΡΙΞΗΣ
ΚΑΙ ΤΕΧΝΙΚΩΝ ΥΠΟΔΟΜΩΝ
ΔΙΕΥΘΥΝΣΗ ΤΕΧΝΙΚΩΝ ΥΠΗΡΕΣΙΩΝ
ΜΗΜΑ ΜΕΛΕΤΩΝ & ΠΡΟΔΙΑΓΡΑΦΩΝ

ΕΛΥΤΡΟΝ ΑΡΧΙΤΕΚΤΟΝΙΚΗ + ΠΟΛΕΟΔΟΜΙΑ Ε.Ε.
Χ. ΣΑΒΒΙΔΗΣ & ΣΙΑ Ε.Ε.
ΑΡΧΙΤΕΚΤΟΝΙΚΕΣ ΥΠΗΡΕΣΙΕΣ

Αριθμός μετρώου έ.ε. 7116/ έτος σύστασης 2006
Διγενή 37, 166 73, Αθήνα τηλ 2109315022
fax 2109315042 e-mail: info@elytron.gr
αφ.μ 998948713 δου γρυφάδας

26/7/12

Ο προϊστάμενος
του τμήματος

ΜΑΡΙΑ ΚΑΠΟΔΑΚΗ
ΔΡ ΠΟΛΙΤΙΚΟΣ ΜΗΧΑΝΙΚΟΣ

Ο Προϊστάμενος
της Διεύθυνσης Τεχν. Υπηρεσιών

ΒΑΣΙΛΗΣ Γ. ΤΣΙΤΟΜΕΝΕΑΣ
ΑΡΧΙΤΕΚΤΟΝ Health F.P.

ΥΠΟΥΡΓΕΙΟ ΠΑΙΔΕΙΑΣ & ΘΡΗΣΚΕΥΜΑΤΩΝ,
ΠΟΛΙΤΙΣΜΟΥ ΚΑΙ ΑΘΛΗΤΙΣΜΟΥ
ΓΕΝΙΚΗ ΓΡΑΜΜΑΤΕΙΑ ΠΟΛΙΤΙΣΜΟΥ
ΓΕΝ. Δ/ΝΣΗ ΑΝΑΣΤΗΛΩΣΗΣ
ΜΟΥΣΕΙΩΝ & ΤΕΧΝΙΚΩΝ ΕΡΓΩΝ
ΔΙΕΥΘΥΝΣΗ ΑΝΑΣΤΗΛΩΣΗΣ
ΝΕΟΤΕΡΩΝ & ΣΥΓΧΡΟΝΩΝ ΜΝΗΜΕΙΩΝ

ΘΕΩΡΗΘΗΚΕ

Σύμφωνα με τους όρους της με αριθ. Πρωτ.
ΥΠΑΙΘΠΑ/ΔΑΜΤΕ/ΔΑΝΣΜ/ 43387/
6387/623/21.3.33 Απόφασης
Ηλ. Αυστ. Προϊσταμένη της ΔΑΝΣΜ




Είκοι Αρσγώνια
Εκτών Μηχ. με Β' β.

ΑΡΧΙΤΕΚΤΟΝΙΚΗ ΟΡΙΣΤΙΚΗ ΜΕΛΕΤΗ

ΤΕΧΝΙΚΗ ΕΚΘΕΣΗ ΓΙΑ ΤΗΝ ΑΠΟΚΑΤΑΣΤΑΣΗ ΤΩΝ ΟΨΕΩΝ ΤΟΥ ΔΙΑΤΗΡΗΤΕΟΥ ΚΤΙΡΙΟΥ ΚΑΙ ΤΗΣ ΠΤΕΡΥΓΑΣ ΣΥΓΓΡΟΥ

ΥΠΕΥΘΥΝΟΣ ΜΕΛΕΤΩΝ
Κ. ΚΥΡΙΟΚΛΕΙΔΗΣ
ΚΑΙ ΣΥΝΕΡΓΑΤΗΣ Ο.Ε.
Διεύθυνση: 152 52 Α.Φ.Μ. 094221930
τηλ 010 6640013 fax 010 6553950 Ε.Ο.Υ. ΘΑΞΕ ΑΘΗΝΩΝ

ΕΛΛΗΝΙΚΗ ΔΗΜΟΚΡΑΤΙΑ
ΥΠΟΥΡΓΕΙΟ ΠΑΙΔΕΙΑΣ ΚΑΙ ΘΡΗΣΚΕΥΜΑΤΩΝ
ΓΕΝΙΚΗ ΓΡΑΜΜΑΤΕΙΑ ΠΟΛΙΤΙΣΜΟΥ
ΓΕΝ. Δ/ΝΣΗ ΑΝΑΣΤΗΛΩΣΗΣ
ΜΟΥΣΕΙΩΝ & ΤΕΧΝΙΚΩΝ ΕΡΓΩΝ
ΔΙΕΥΘΥΝΣΗ ΑΝΑΣΤΗΛΩΣΗΣ
ΝΕΟΤΕΡΩΝ & ΣΥΓΧΡΟΝΩΝ ΜΝΗΜΕΙΩΝ
Α.Π. 010 6640013 fax 010 6553950 Ε.Ο.Υ. ΘΑΞΕ ΑΘΗΝΩΝ

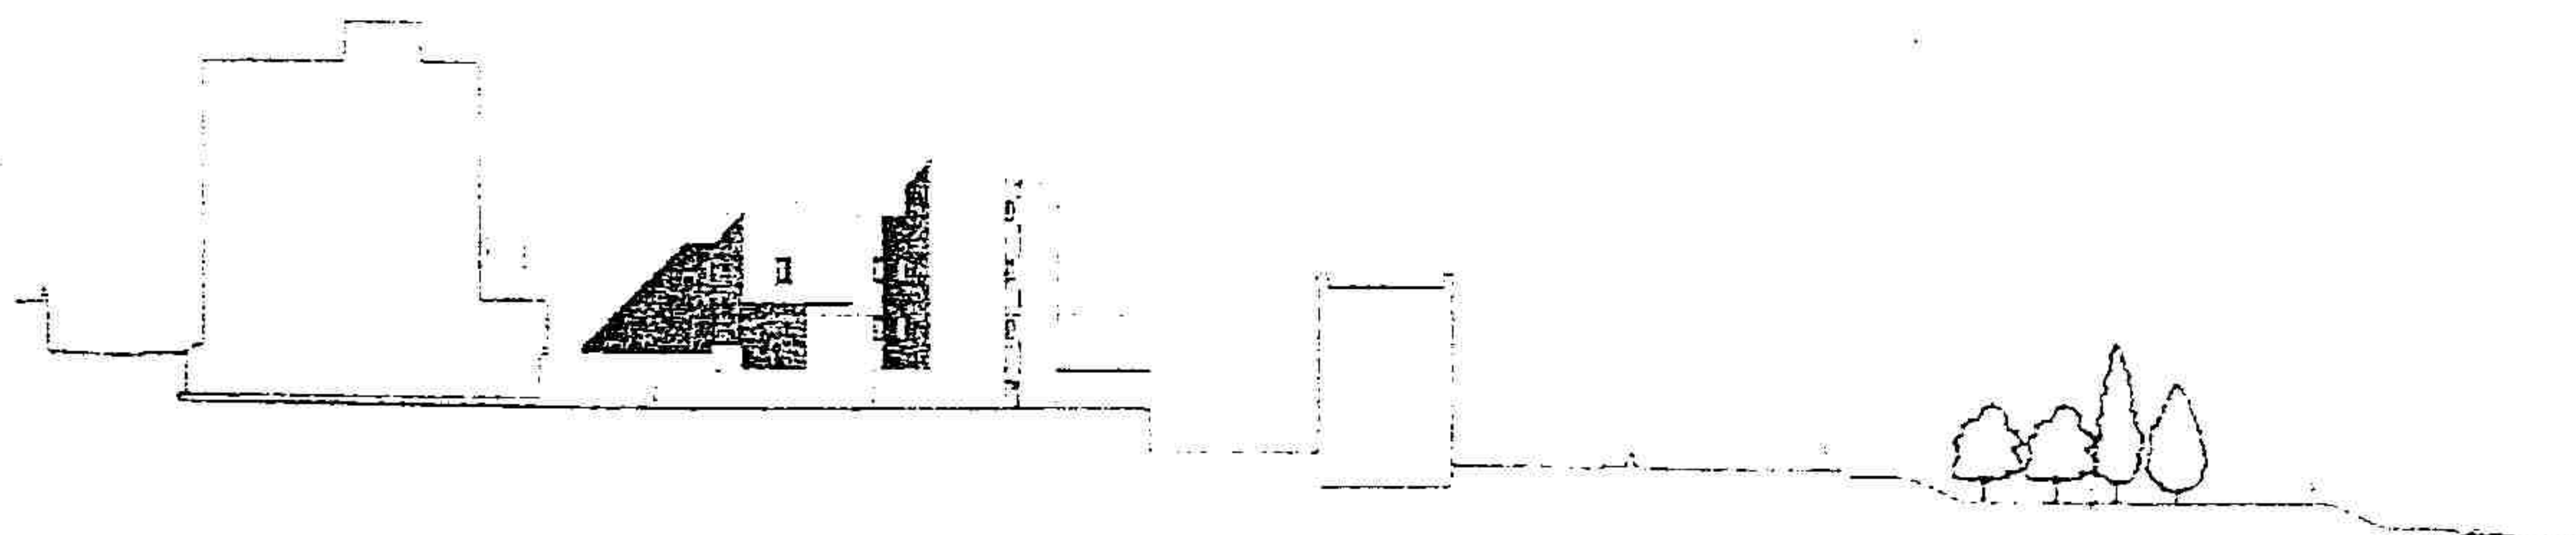

ΕΘΝΙΚΗ ΤΡΑΠΕΖΑ ΤΗΣ ΕΛΛΑΔΟΣ Α.Ε.

«ΝΕΑ ΠΤΕΡΥΓΑ ΧΕΙΡΟΥΡΓΕΙΩΝ ΚΑΙ ΛΟΙΠΩΝ ΒΟΗΘΗΤΙΚΩΝ
ΧΡΗΣΕΩΝ ΣΤΟ Γ.Ν.Α. «Ο ΕΥΑΓΓΕΛΙΣΜΟΣ»

ΙΟΥΛΙΟΣ 2012

ΤΕΧΝΙΚΗ ΕΚΘΕΣΗ ΓΙΑ ΤΗΝ ΑΠΟΚΑΤΑΣΤΑΣΗ ΤΩΝ ΟΨΕΩΝ ΤΟΥ
ΔΙΑΤΗΡΗΤΕΟΥ ΚΤΙΡΙΟΥ ΚΑΙ ΤΗΣ ΠΤΕΡΥΓΑΣ ΣΥΓΓΡΟΥ

Έργο: **Νέα Πτέρυγα Χειρουργείων και Λοιπών Βοηθητικών
Χρήσεων στο Γ. Ν. Α. «ο Ευαγγελισμός»**
Θέση: **Αθήνα, Οδοί Μαρασλή, Υψηλάντου, Γενναδίου & Πατέρα**
Οικ. Τετρ.: **68022**
Ιδιοκτήτης: **Γ.Ν.Α. «ο Ευαγγελισμός»**
Κύριος του Έργου: **Εθνική Τράπεζα της Ελλάδος Α.Ε. (Δωρητής)**
Συντάκτης: **Αρχιτεκτονική Ομάδα Μελέτης (Κ. Κυριακίδης &
Συνεργάτες Α.Ε. και έλυτρον αρχιτεκτονική
+πολεοδομία ε.ε.)**

Περιεχόμενα Τεύχους

1. Αντικείμενο.....	3
2. Φάσεις Κατασκευής του Έργου – Αποκατάσταση όψεων.....	3
Διάγραμμα 1	4
3. Αποτύπωση – Καθαιρέσεις : Κατόψεις όλων των επιπέδων	5
Κάτοψη Επιπέδου 01	5
Κάτοψη Επιπέδου 02	5
Κάτοψη Επιπέδου 03	6
Κάτοψη Επιπέδου 04	6
4. Αποκατάσταση Εσωτερικών Όψεων Διατηρητέου Κτιρίου και Πτέρυγας Συγγρού.....	7
Εσωτερική Βορεινή Όψη Διατηρητέου – Υφιστάμενη Κατάσταση	7
Εσωτερική Βορεινή Όψη Διατηρητέου – Αποκατάσταση	7
Εσωτερική Δυτική Όψη Πτέρυγας Συγγρού – Υφιστάμενη Κατάσταση	8
Εσωτερική Δυτική Όψη Πτέρυγας Συγγρού – Αποκατάσταση.....	8

1. Αντικείμενο

Η παρούσα Τεχνική έκθεση αφορά στην αποκατάσταση των όψεων του Διατηρητέου κτιρίου και της Πτέρυγας Συγγρού του νοσοκομείου «Ευαγγελισμός», μετά τις εργασίες κατεδαφίσεων και παράλληλα με την κατασκευή του έργου «Νέα Πτέρυγα Χειρουργείων και Λουπών Βοηθητικών Χρήσεων στο Γ. Ν. Α. «ο Ευαγγελισμός». Συνοδεύει την Αρχιτεκτονική Μελέτη του προαναφερθέντος έργου, της οποίας η Προμελέτη εγκρίθηκε με την υπ' αριθμ. 117799/2641/9.12.10 απόφαση του Κεντρικού Συμβουλίου Νεωτέρων Μνημείων.

Σύμφωνα με την ανωτέρω μελέτη προβλέπεται η καθαίρεση και αποξήλωση διαφόρων προσθηκών και επεκτάσεων που έχουν κατασκευαστεί στο εσωτερικό του οικοδομικού τετραγώνου σε ελαφή και συνέχεια με το Διατηρητέο κτίριο και την Πτέρυγα Συγγρού. Πρόκειται κυρίως για προσθήκες που έγιναν κατά καιρούς, για να εξυπηρετήσουν δεδομένες κτιριακές ανάγκες, οι περισσότερες είναι πρόχειρες, αλλοιώνουν την αρχική μορφή των κτιρίων και δημιουργούν μία χαοτική εικόνα ασύνδετων μορφολογικά κτισμάτων και υλικών. Στην θέση τους θα ανεγερθεί ένα σύγχρονο κτίριο – βάσει προδιαγραφών στην αιχμή της τεχνολογίας - λιτό μορφολογικά και σε απόσταση από τα γύρω κτίσματα.

Αυτό θα έχει ως συνέπεια να αποκαλυφθούν τμήματα των εσωτερικών όψεων των προαναφερθέντων κτιρίων και με αυτό τον τρόπο να αποκατασταθεί η μορφολογική τους συνέχεια.

2. Φάσεις Κατασκευής του Έργου – Αποκατάσταση όψεων


Η αποκατάσταση των όψεων θα ενταχθεί στις αντίστοιχες φάσεις κατασκευής του έργου. Ως εκ τούτου, οι προβλεπόμενες εργασίες θα πραγματοποιηθούν σταδιακά, ακολουθώντας τις εργασίες καθαιρέσεων και συγκεκριμένα :

1. Ολοσχερή καθαίρεση της προσθήκης (κτίριο υπ' αριθ. 1) στο βόρειο τμήμα του παλαιού διατηρητέου κτιρίου
2. Ολοσχερής καθαίρεση της προσθήκης (κτίριο υπ' αριθ. 2) **“ΜΟΝΑΔΑ ΈΡΕΥΝΑΣ”** στην ανατολική πτέρυγα του παλαιού διατηρητέου κτιρίου και στο βόρειο τμήμα αυτής.
3. Ολοσχερής καθαίρεση των πρόχειρων μεταλλικών υπόστεγων και λυόμενων κατασκευών μεταξύ των παραπάνω κτιρίων. Τα περισσότερα εξ αυτών έχουν βοηθητικές χρήσεις.
4. Αποκατάσταση των αντίστοιχων τμημάτων της εσωτερικής όψης του Διατηρητέου κτιρίου.
5. Κατασκευή Α' Φάσης νέας πτέρυγας. Πρόκειται για το τμήμα του 5/ορόφου κτιρίου (υπόγειο, ισόγειο με τμήμα pilotis, α' όροφο, β' όροφο



και στεγασμένο δώμα Η/Μ εγκαταστάσεων) που στεγάζει διάφορα τμήματα και που έχει τη δυνατότητα να λειτουργήσει ανεξάρτητα μέχρι την ολοκλήρωση της β' φάσης της νέας πτέρυγας.


6. Ολοσχερής καθαίρεση της πτέρυγας των χειρουργείων που αποτελείται από το Α' χειρουργείο και την 2οροφη προσθήκη της δεκαετίας του '60 (κτίριο υπ' αριθ. 3) που στεγάζουν σήμερα χειρουργικές αίθουσες, την Ανάνηψη Καρδιοχειρουργημένων Ασθενών και την Αποστείρωση, αφού προηγουμένως κατασκευαστεί και λειτουργήσει το χειρουργικό τμήμα της α' φάσης της Νέας πτέρυγας και μεταφερθούν χειρουργεία, αποστείρωση και ιατρικά αέρια.
7. Αποκατάσταση των αντίστοιχων τμημάτων της εσωτερικών όψεων της Πτέρυγας Συγγρού.
8. Κατασκευή Β' Φάσης νέας πτέρυγας. Πρόκειται για τη συνέχεια του 5/ορόφου κτιρίου με υπόγειο, ισόγειο και δύο ορόφους και στεγασμένο δώμα Η/Μ εγκαταστάσεων.

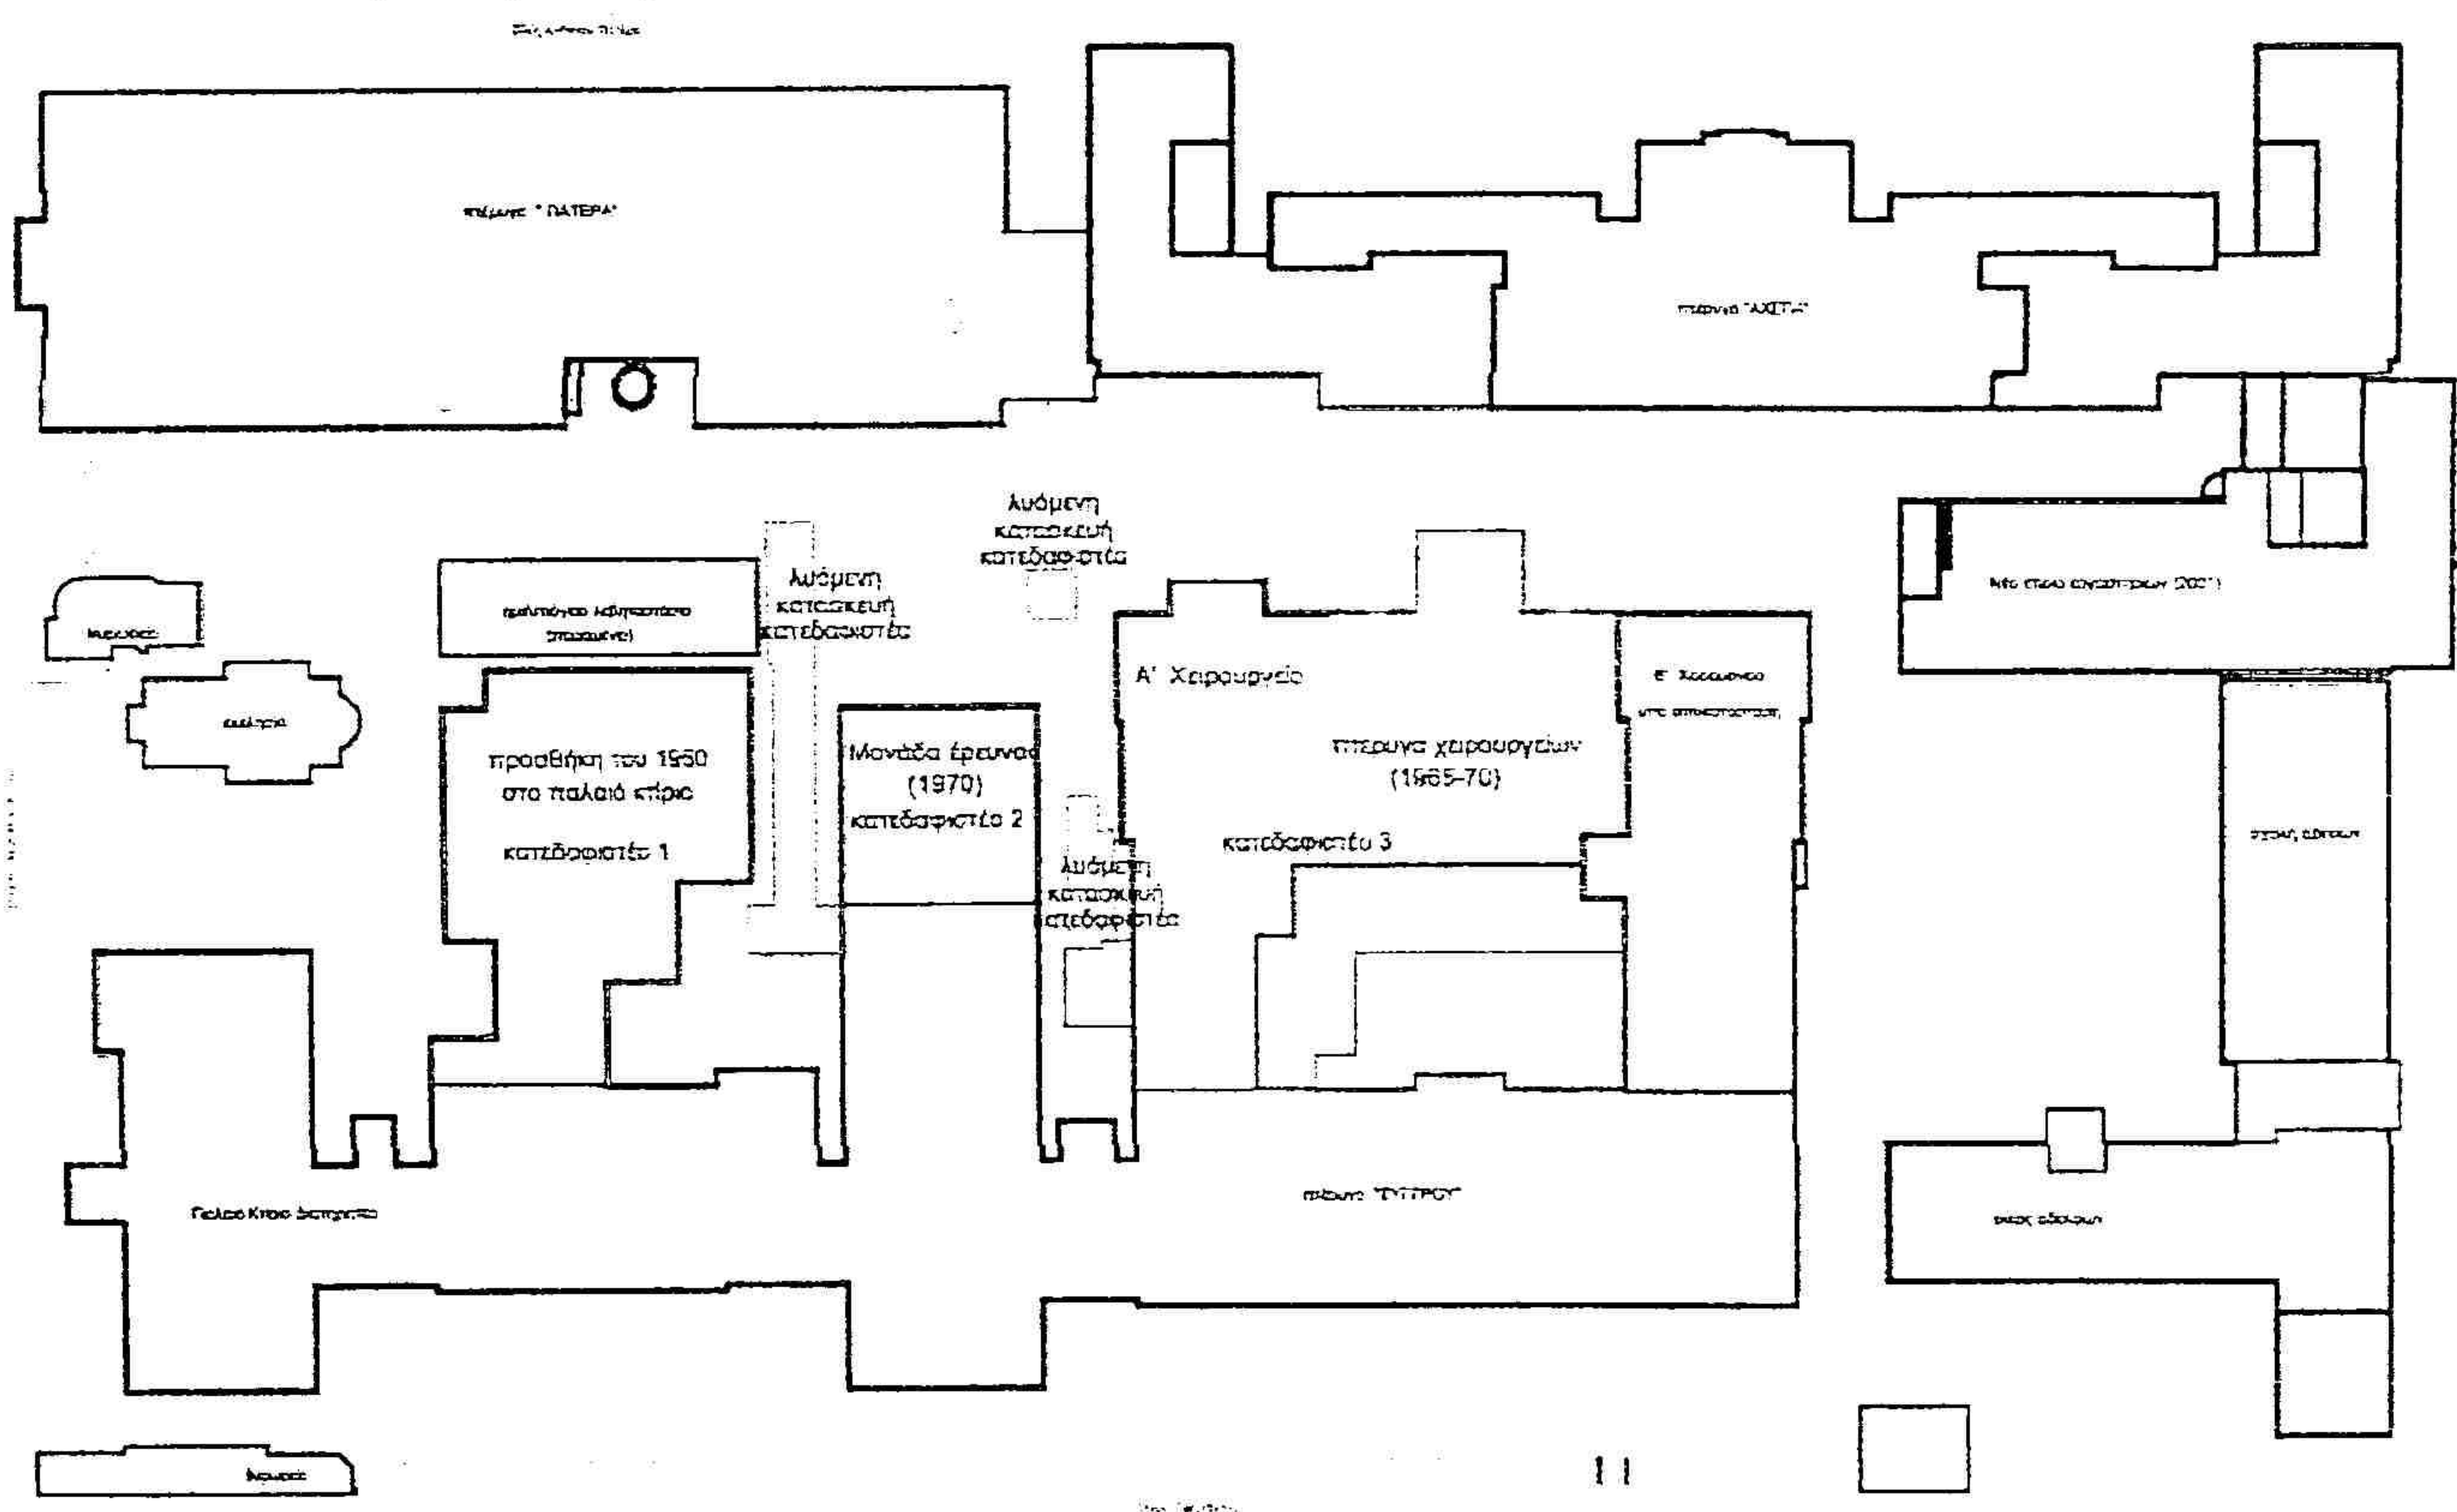


Διάγραμμα 1:

Οι τρεις περιοχές κατεδαφίσεων για τη δημιουργία οικοπέδου. Το κατεδαφιστέο 3 θα αποξηλωθεί μετά την μεταφορά των τμημάτων χειρουργείου, ΑΚΑ, αποστείρωσης και ιατρικών αερίων στη νέα πτέρυγα

3. Αποτύπωση – Καθαιρέσεις : Κατόψεις όλων των επιπέδων

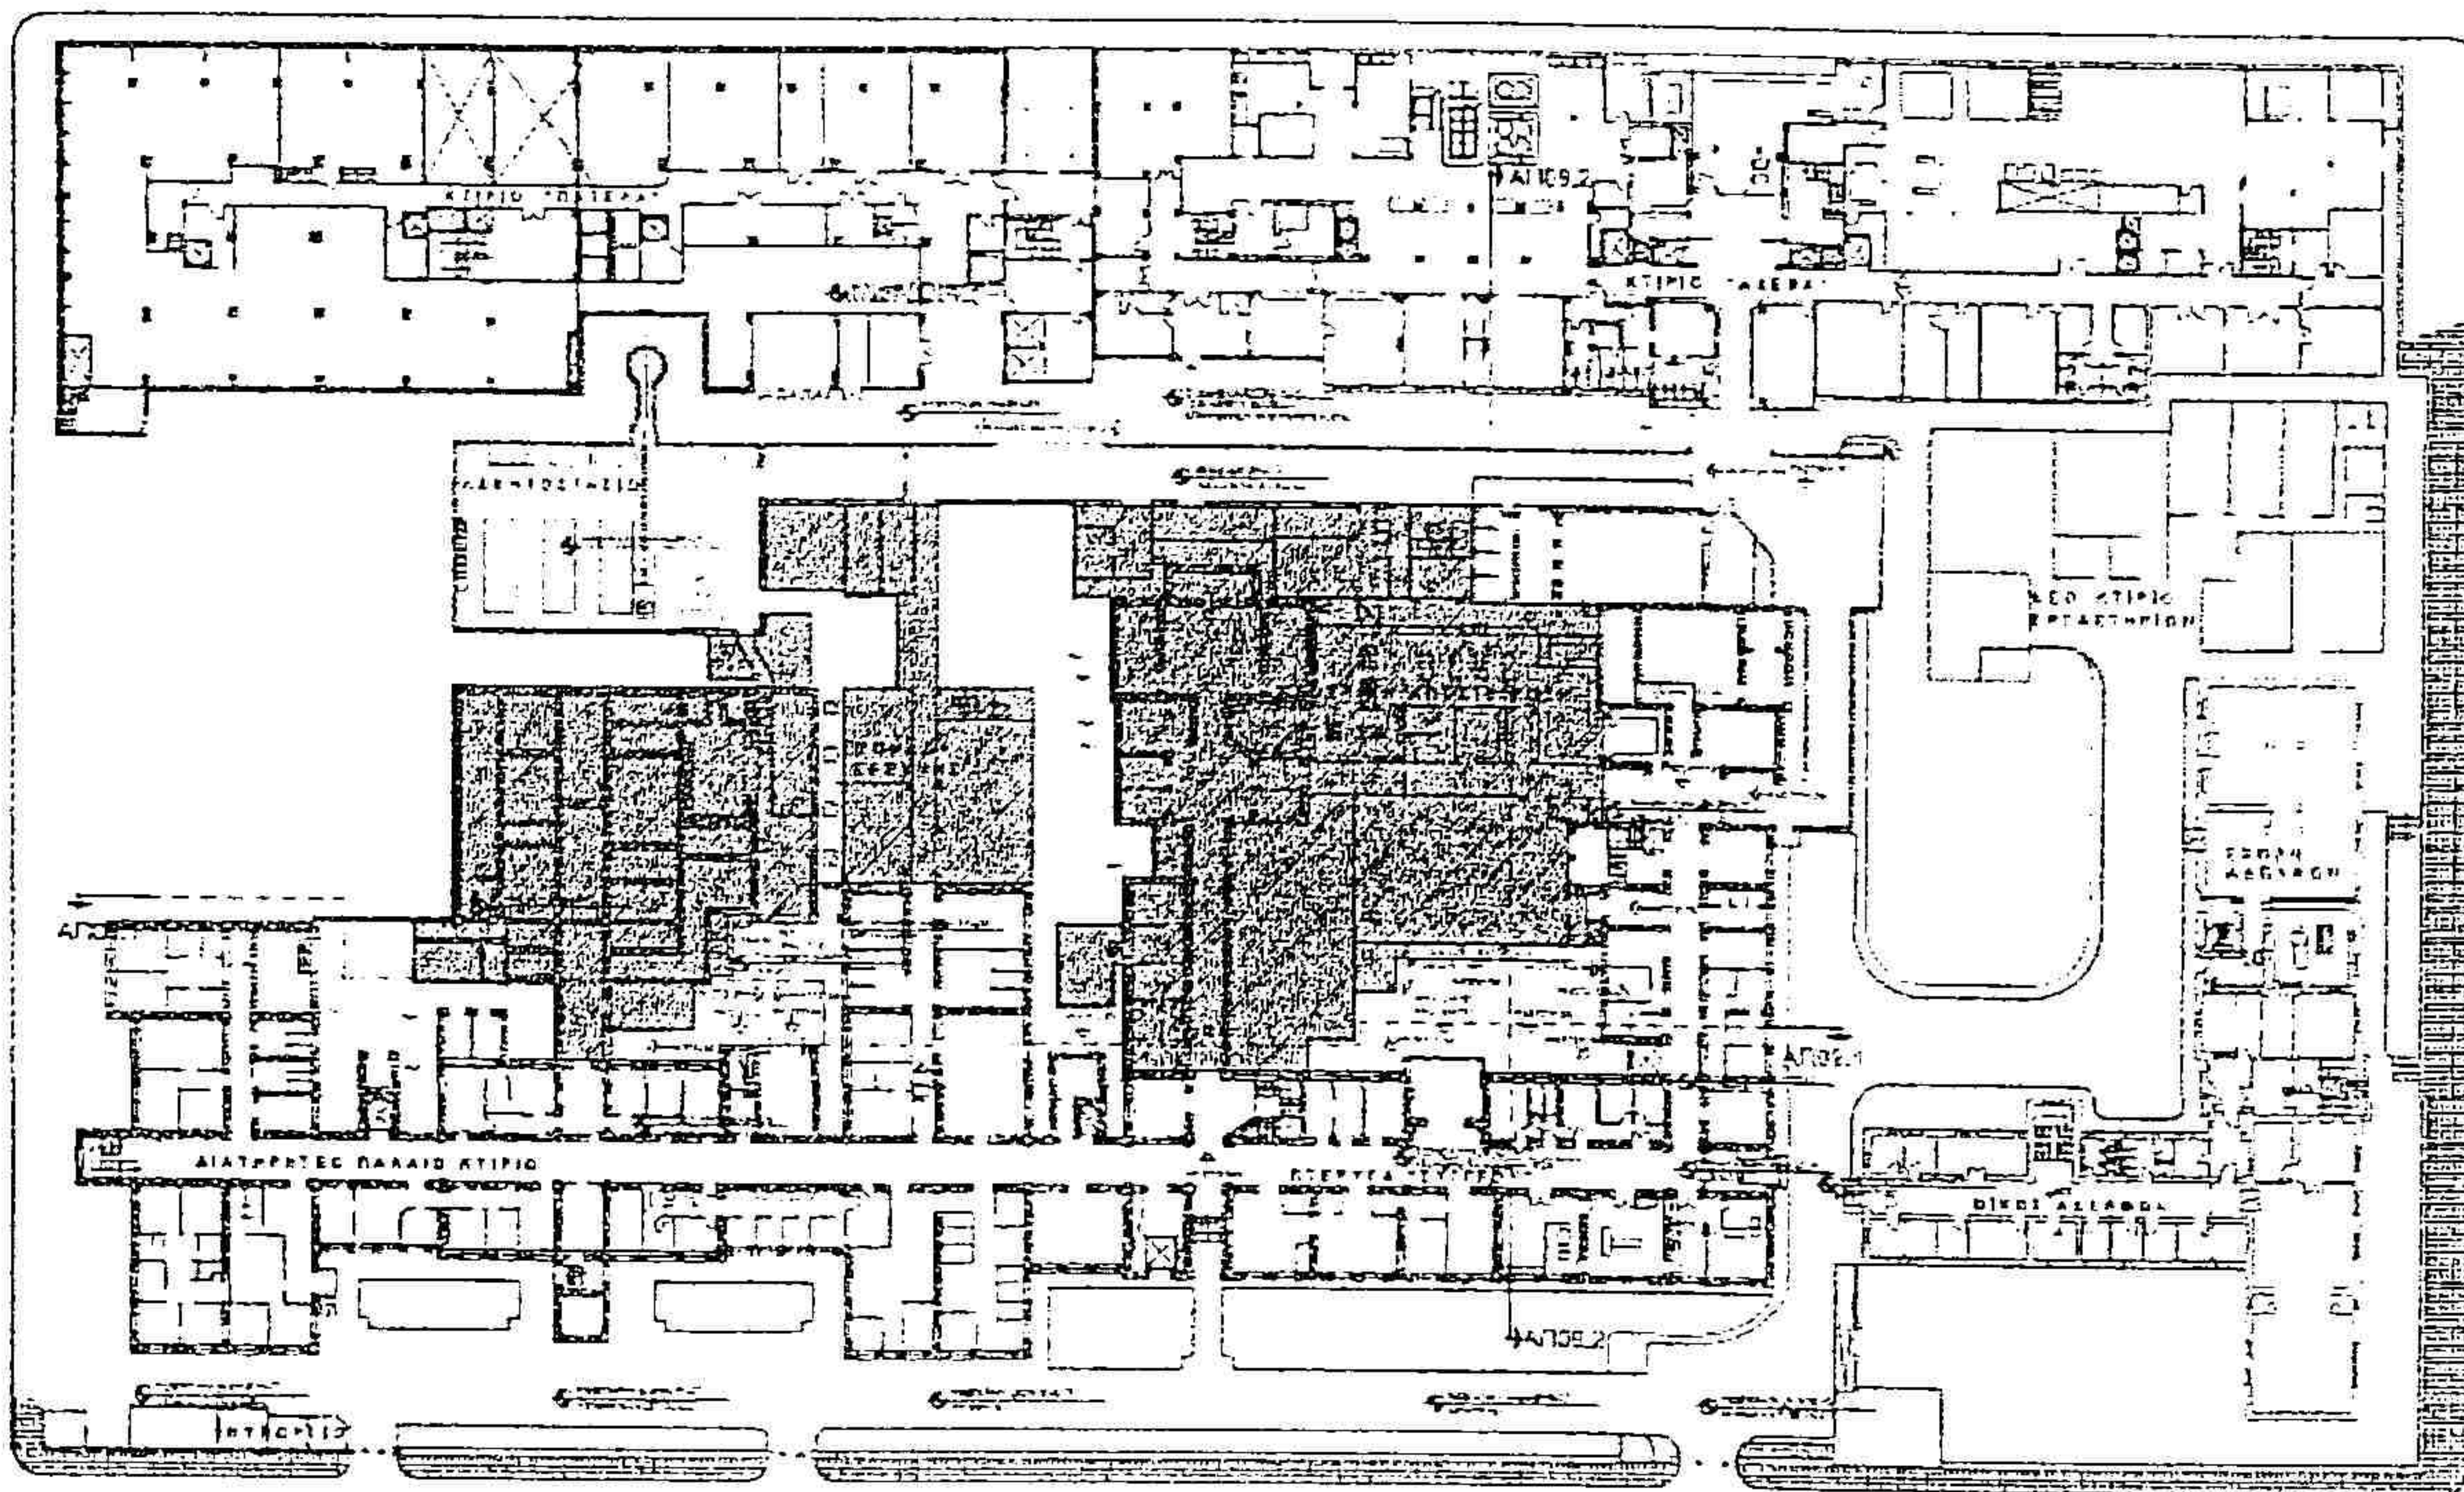


Κάτοψη Επιπέδου 01

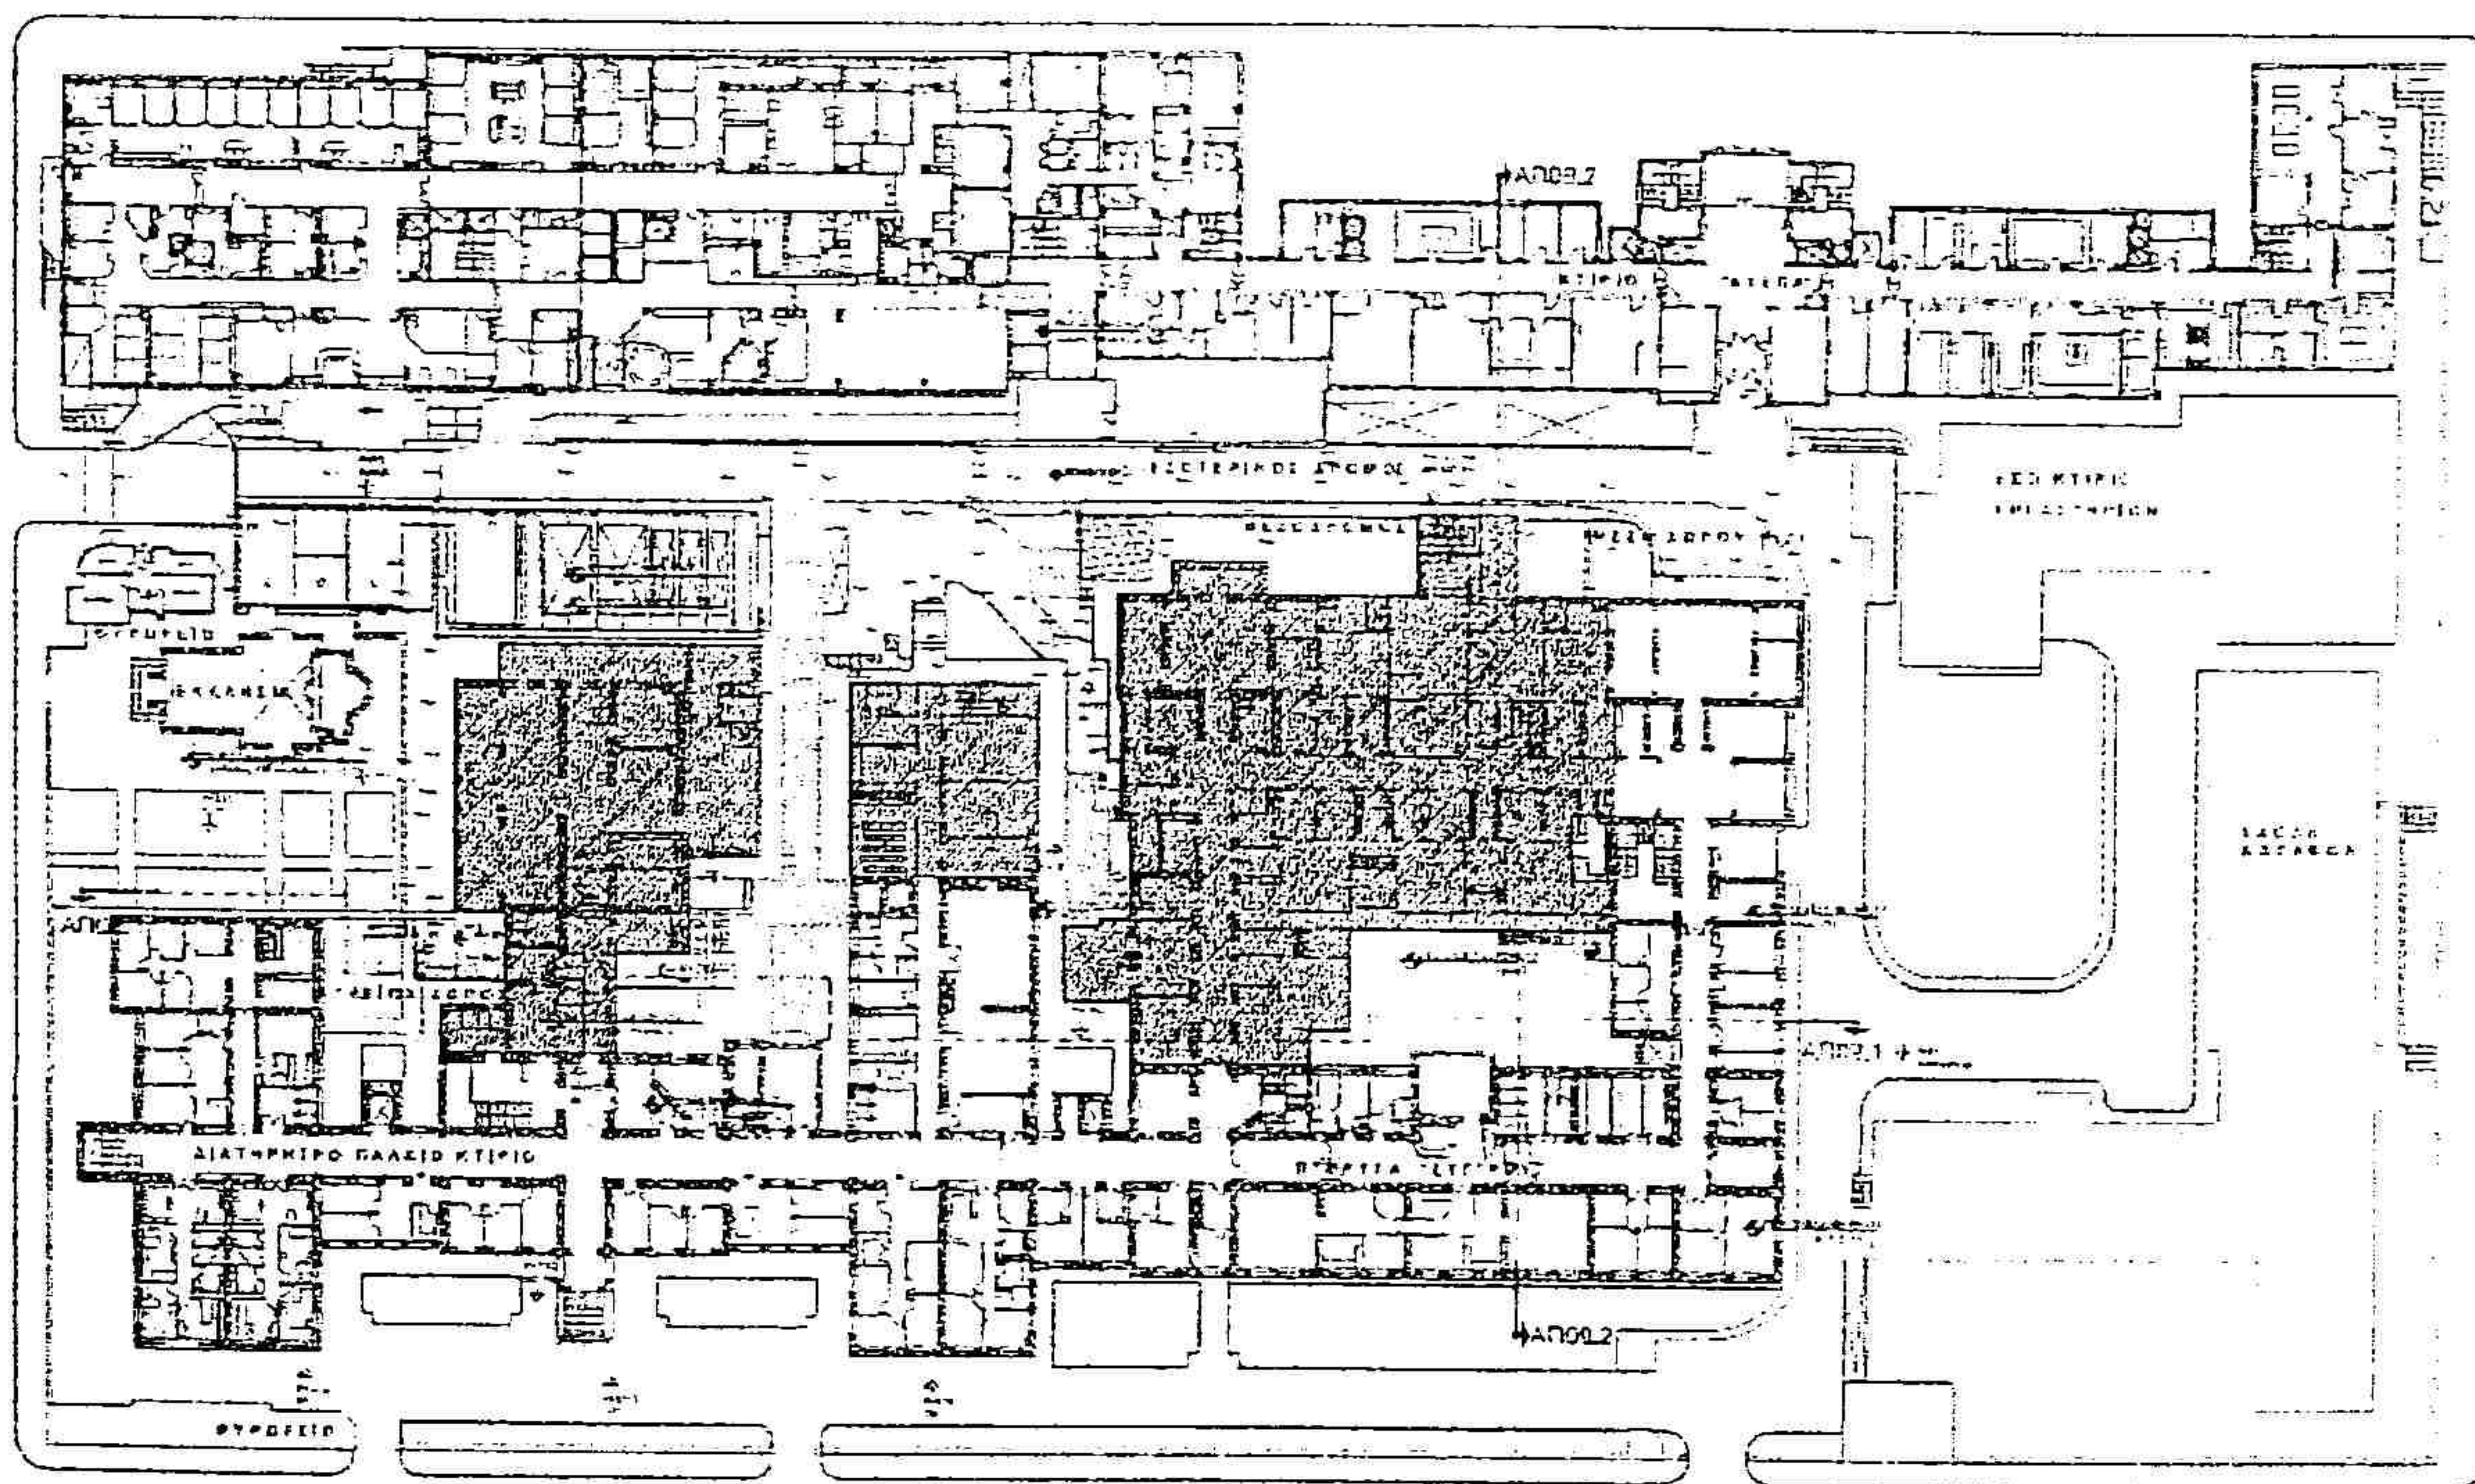


Κάτοψη Επιπέδου 02



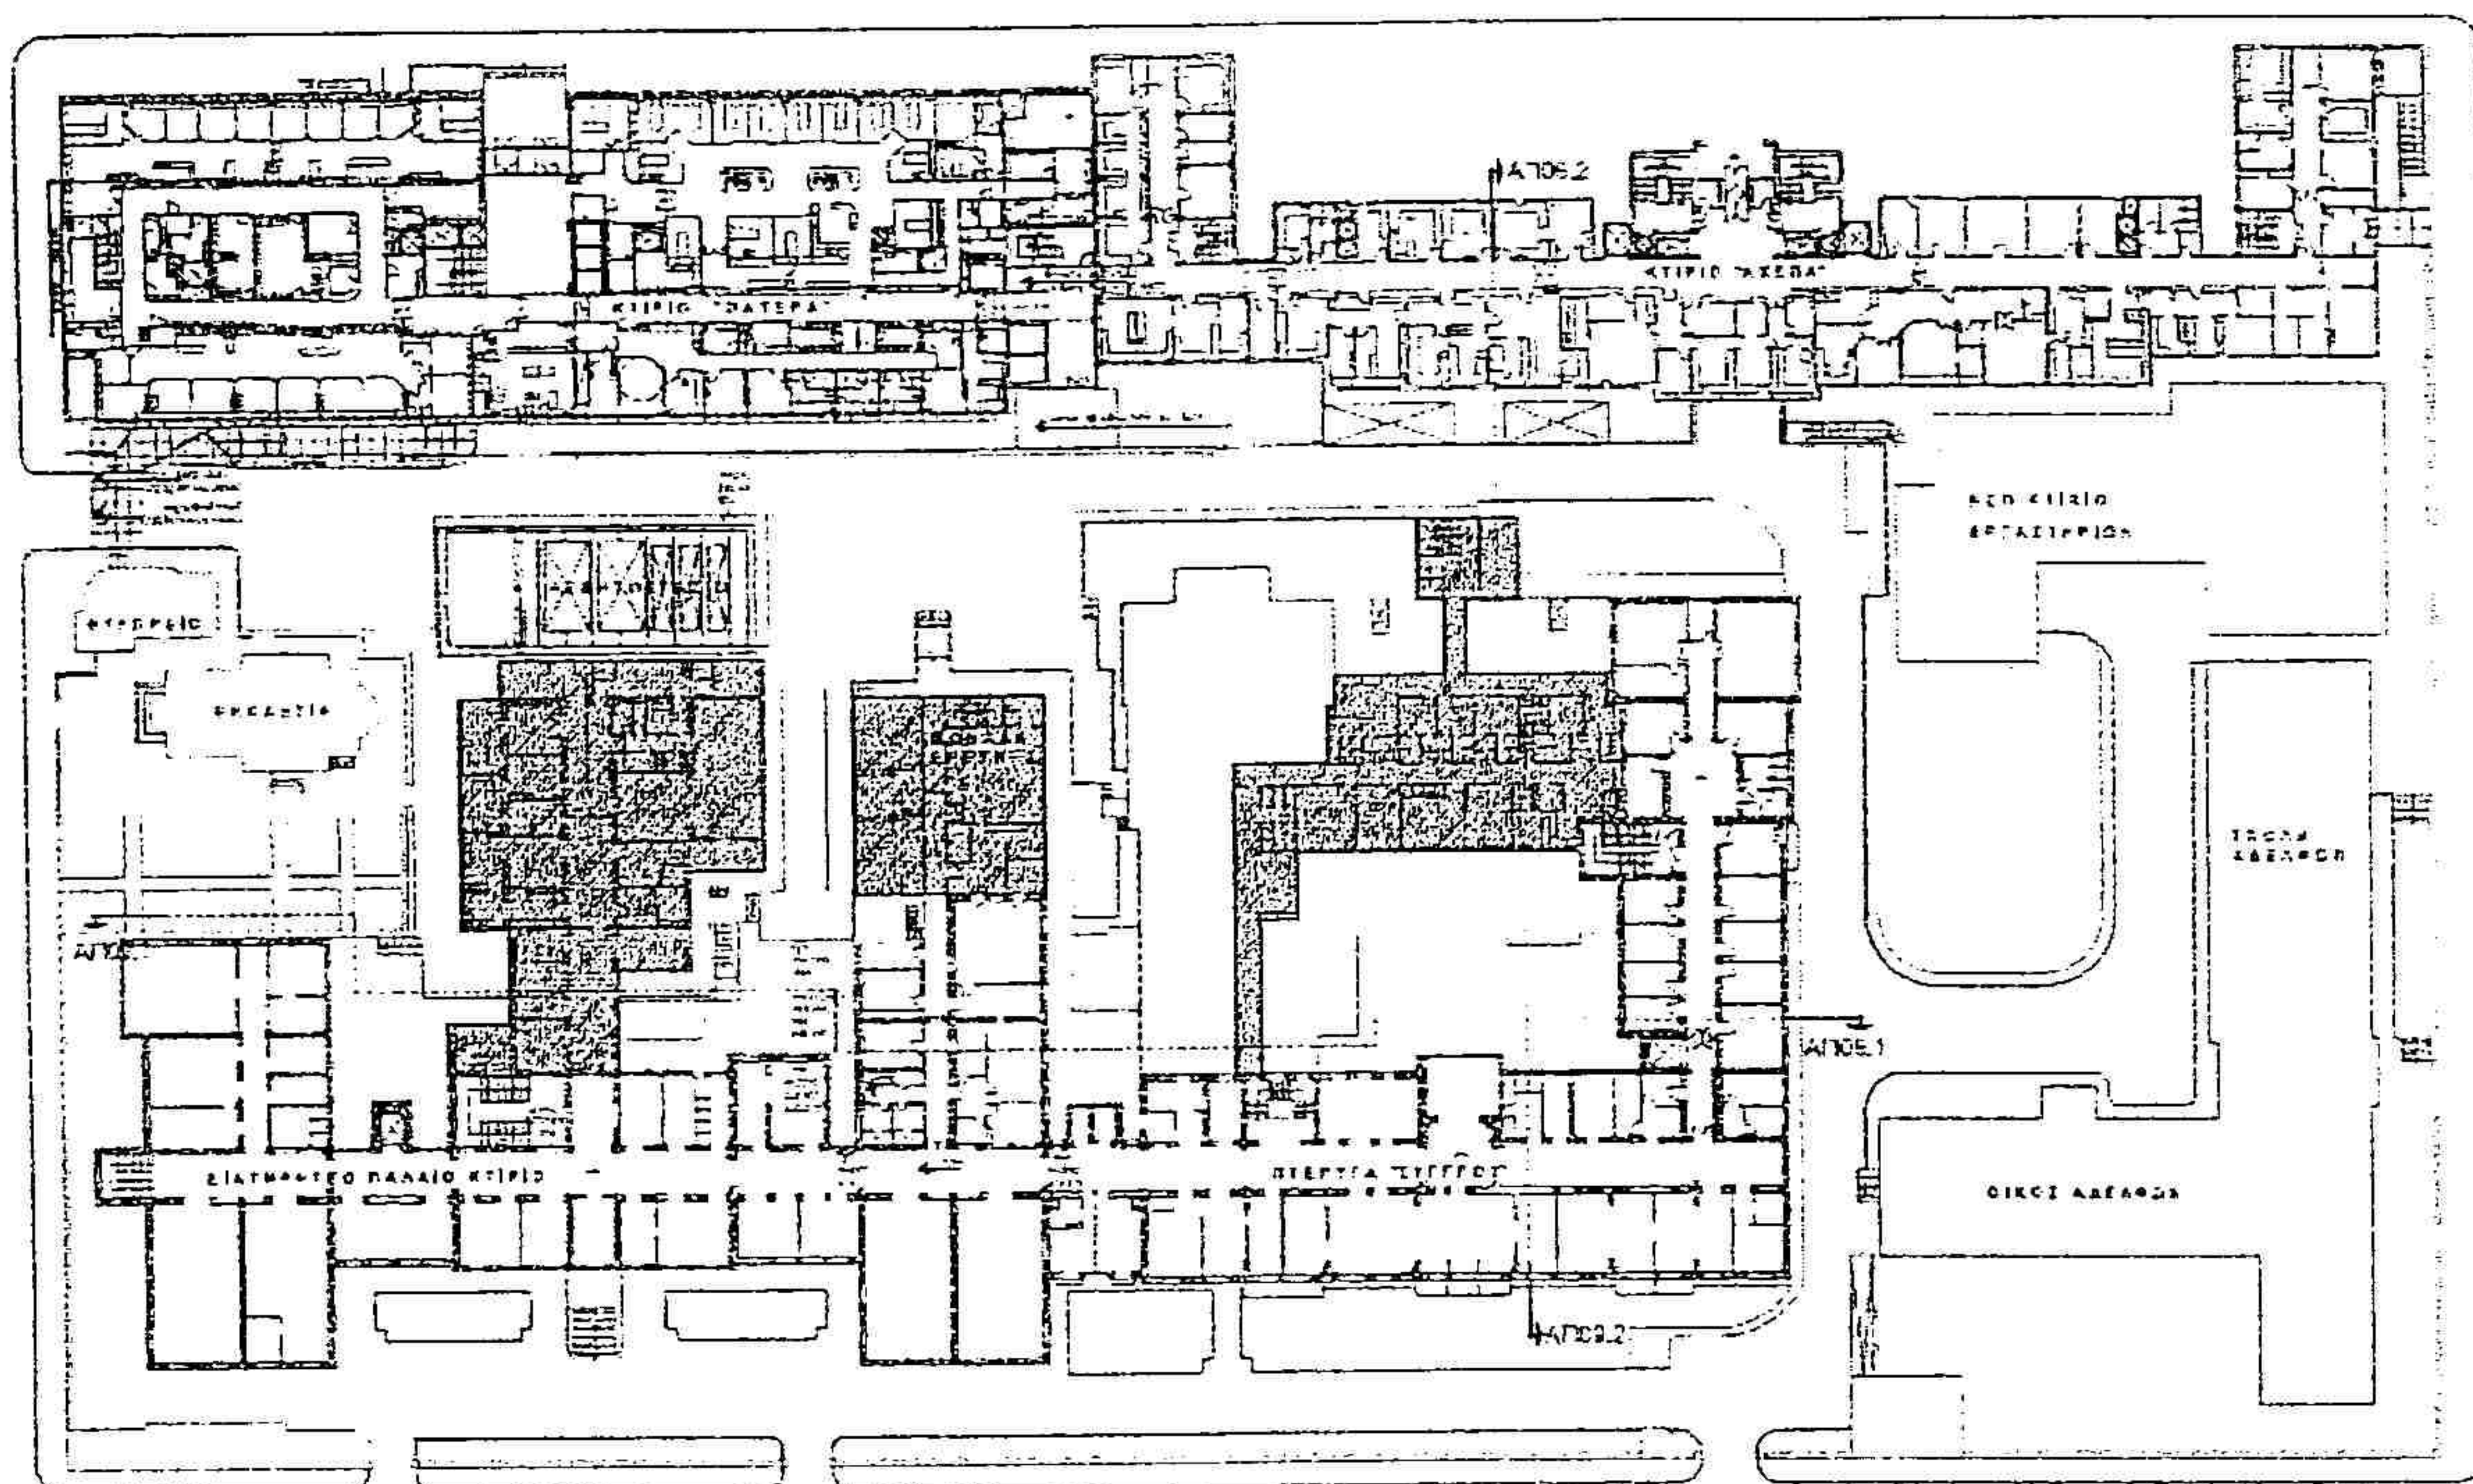


Κάτοψη Επιπέδου 03

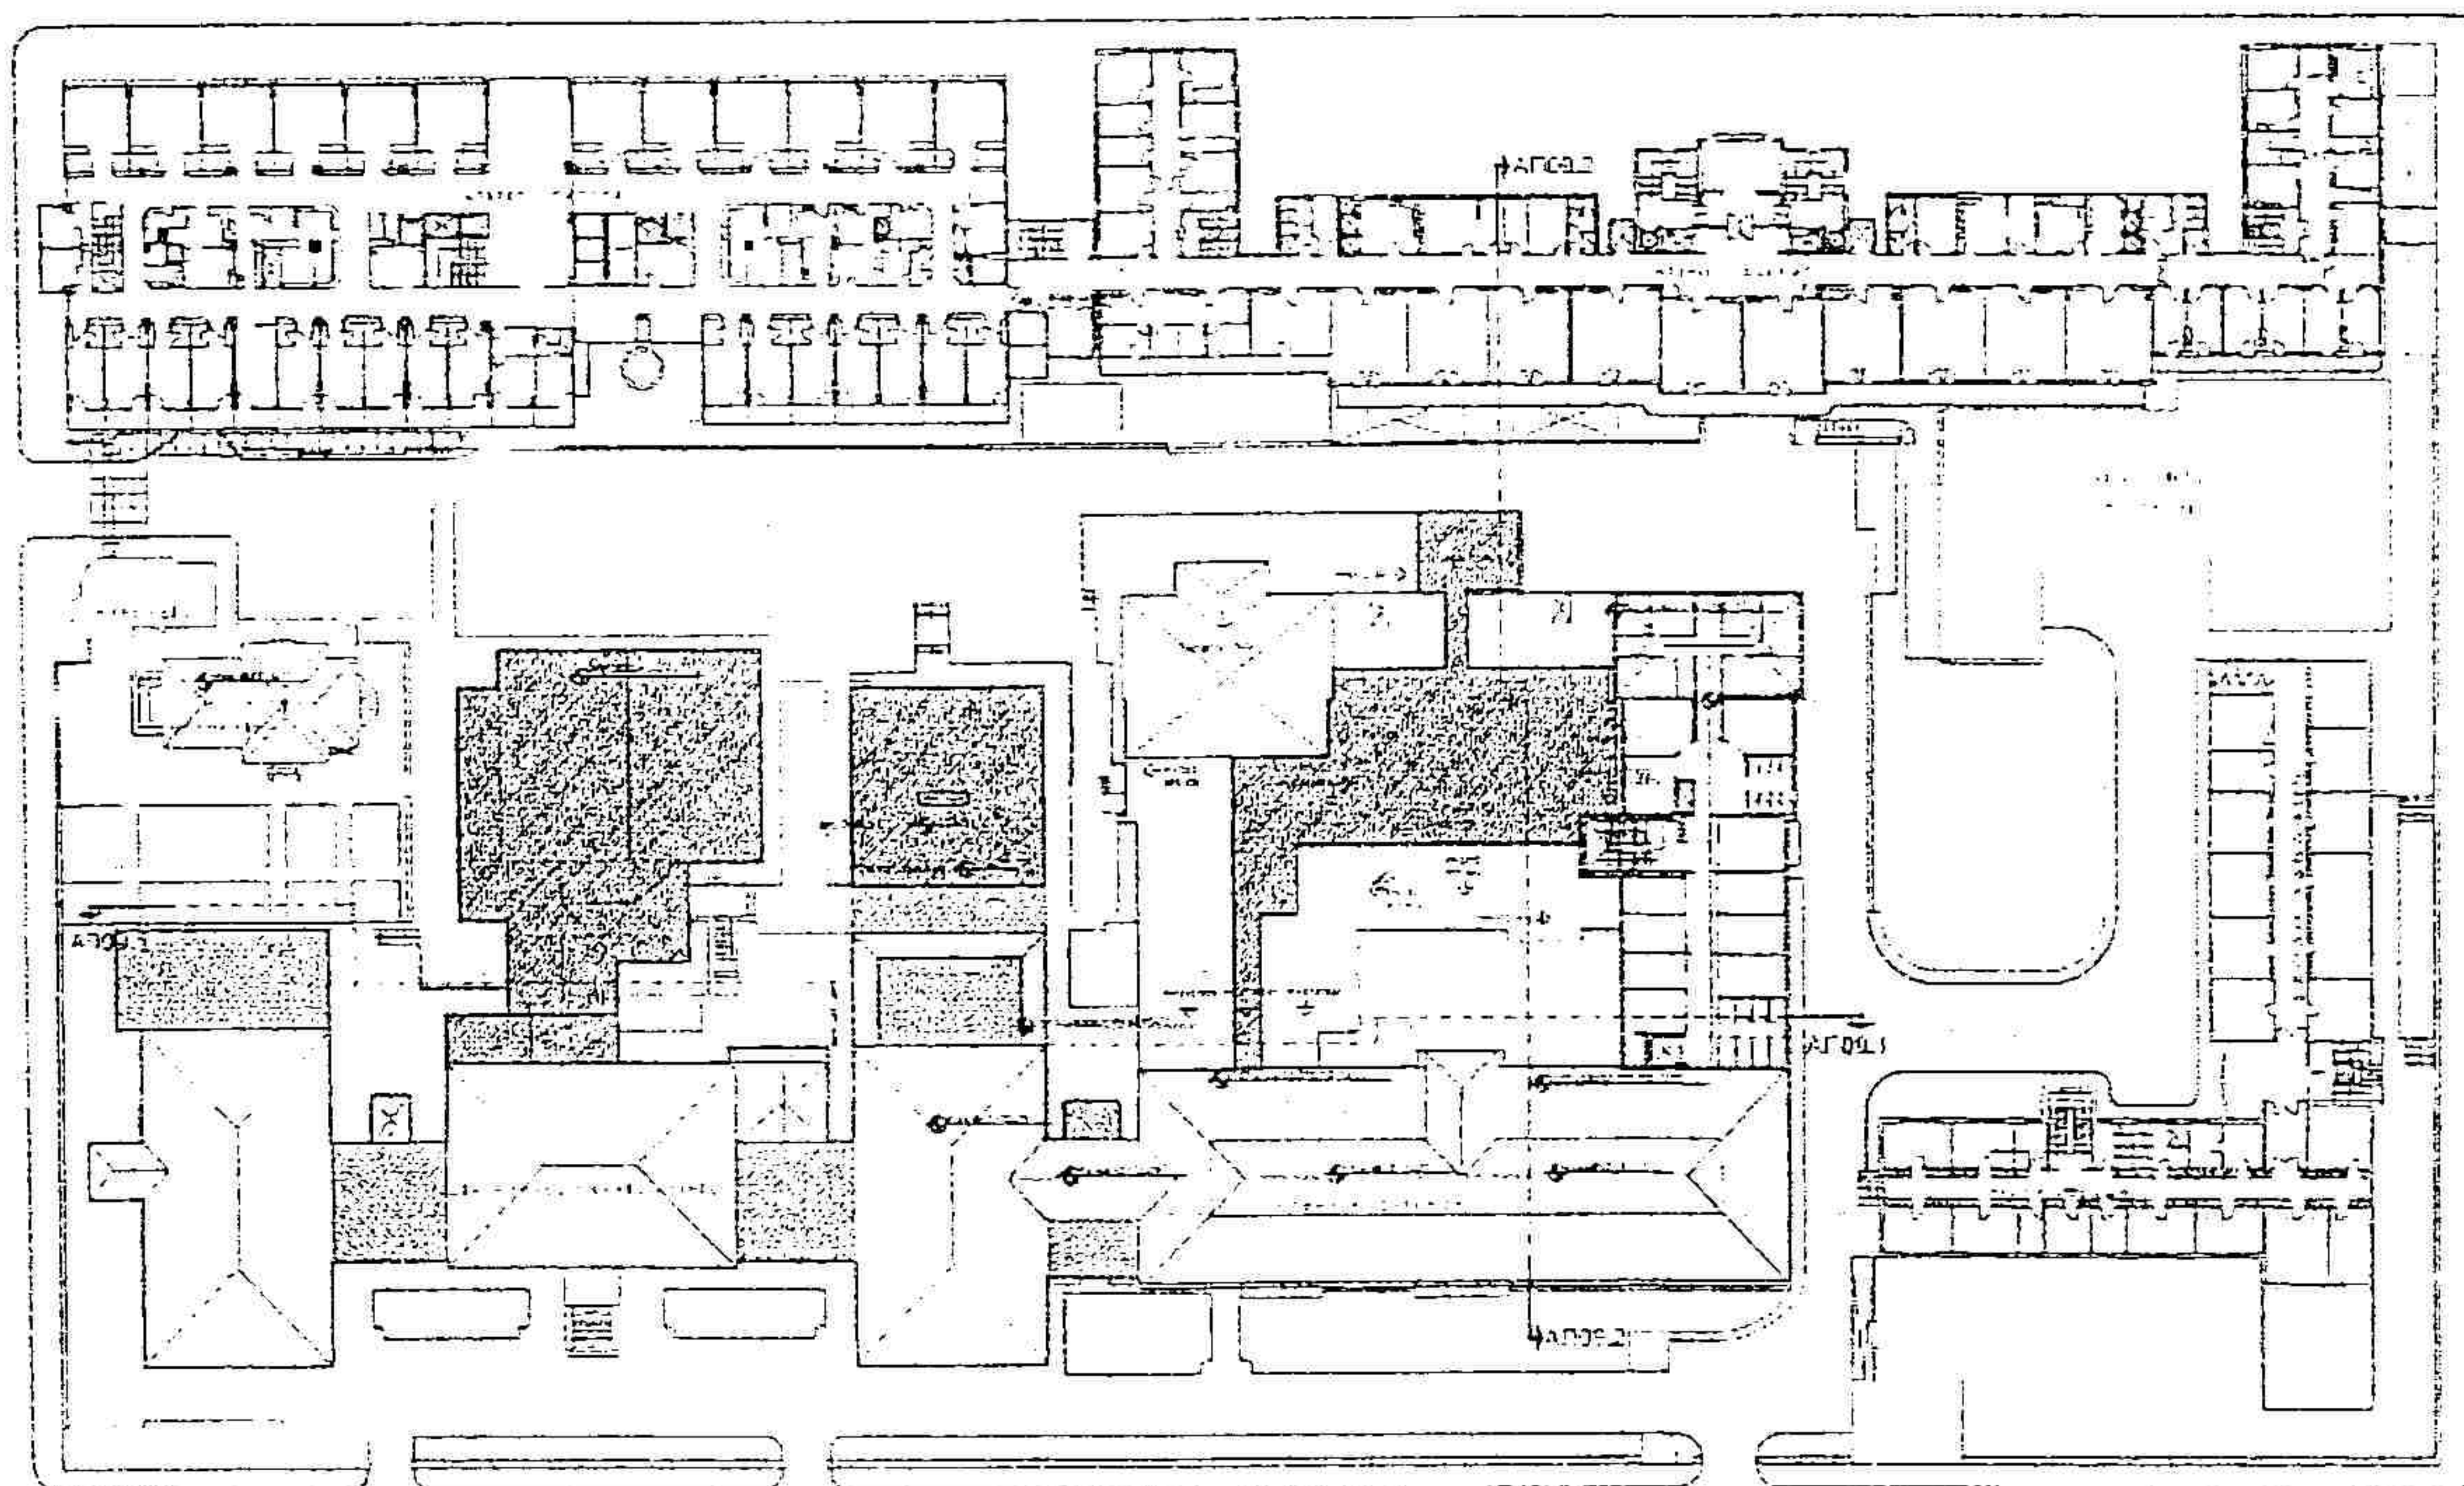


Κάτοψη Επιπέδου 04

4. Αποκατάσταση Εσωτερικών Όψεων Διατηρητέου Κτιρίου και Πτέρυγας Συγγρού

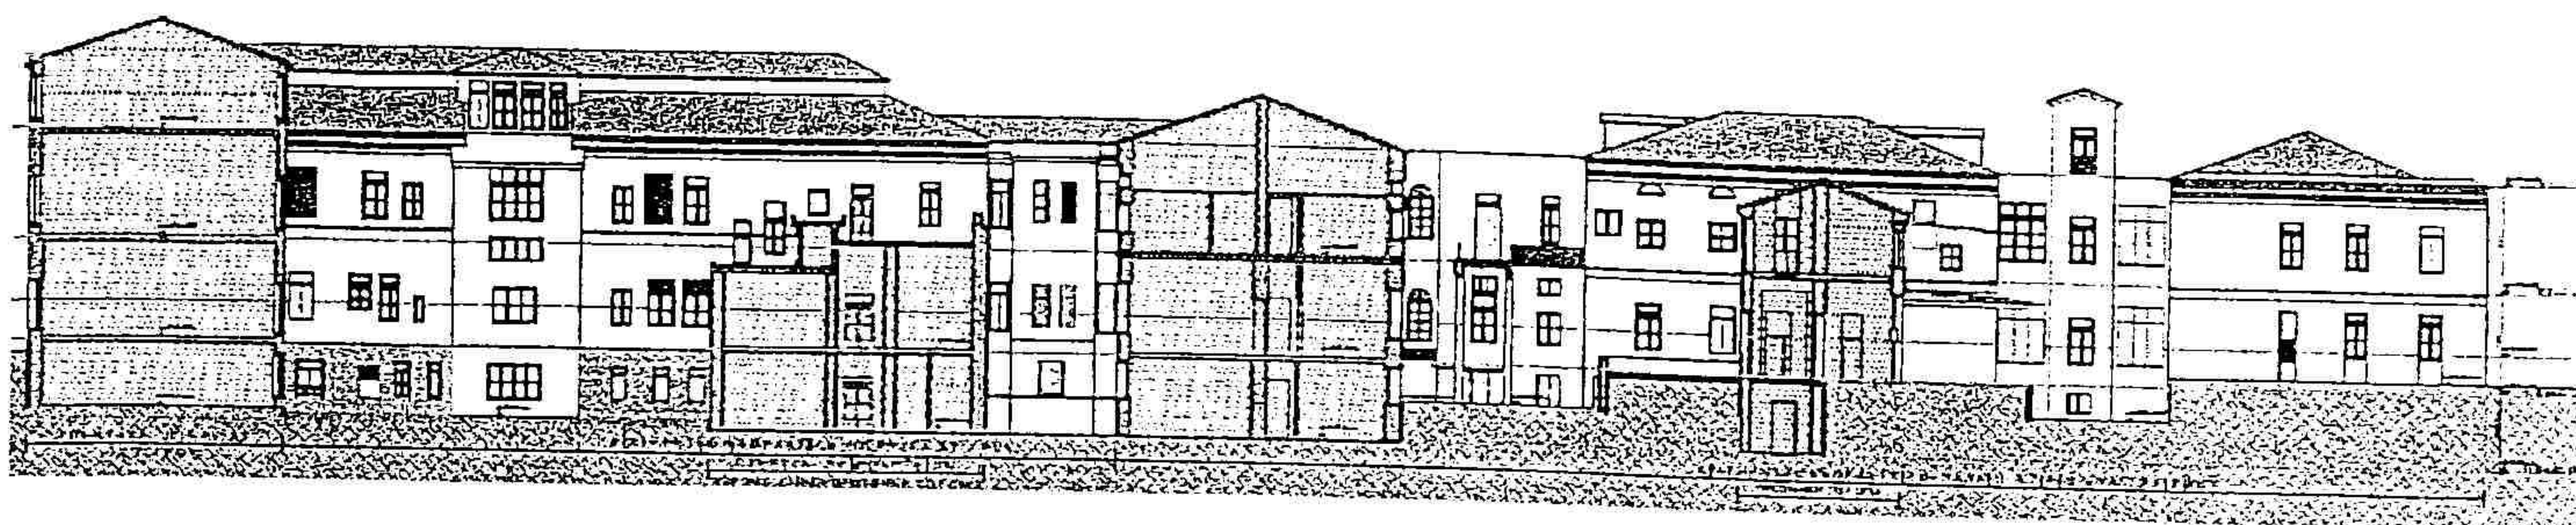

Εσωτερική Βορεινή Όψη Διατηρητέου – Υφιστάμενη Κατάσταση

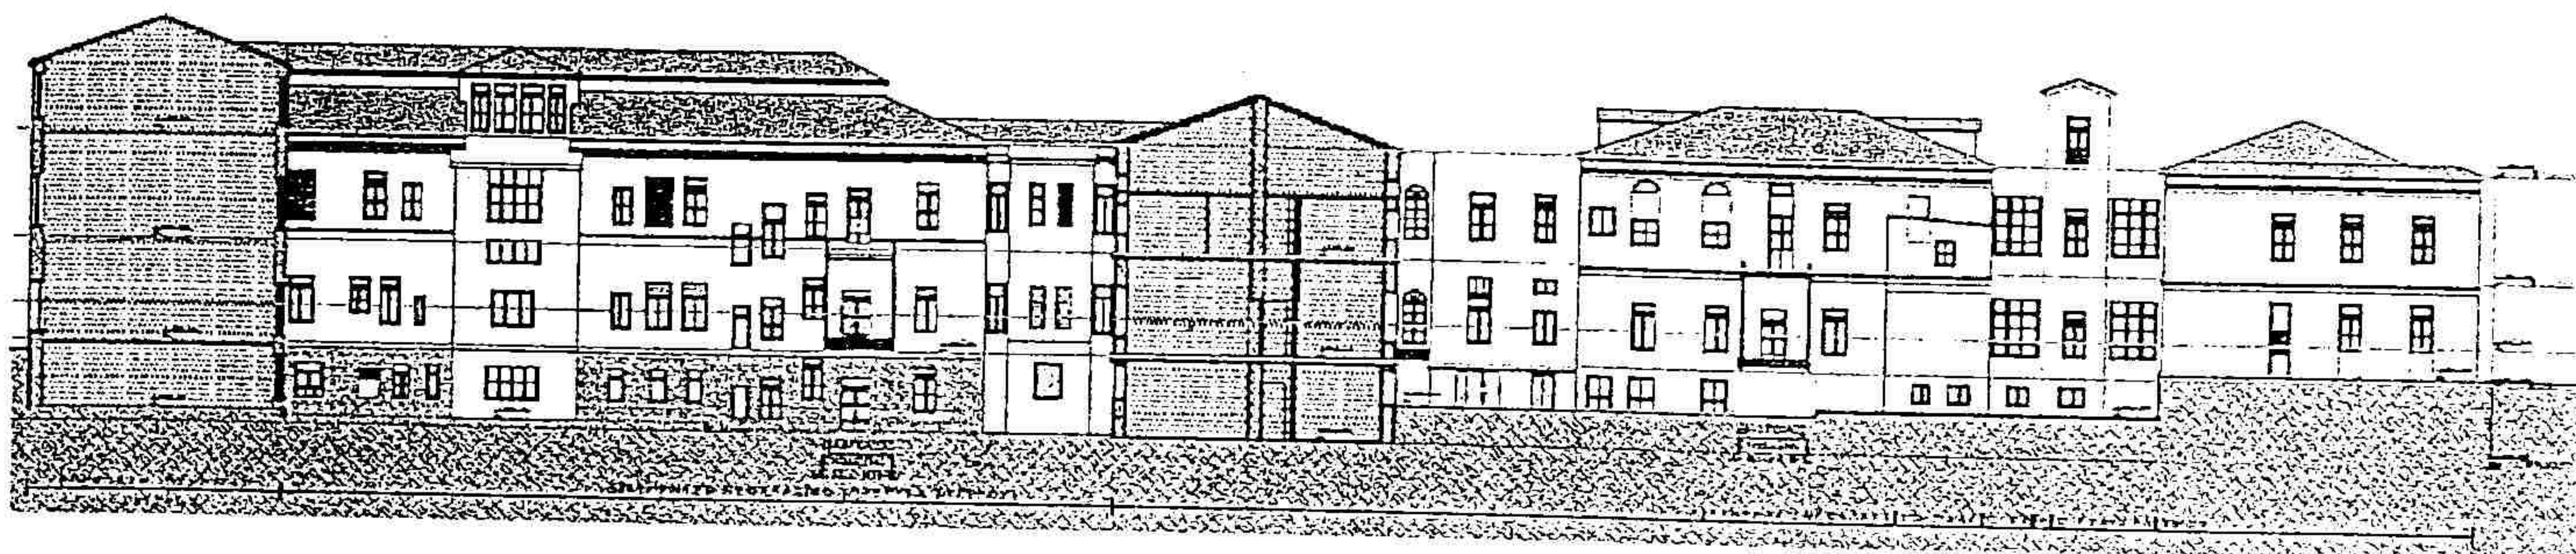


Εσωτερική Βορεινή Όψη Διατηρητέου – Αποκατάσταση

Μετά από έγγραφο αίτημα του Κεντρικού Συμβουλίου Νεοτέρων Μνημείων, την υποβολή για έγκριση της οριστικής μελέτης προς το Συμβούλιο οφείλει να συνοδεύει η πρόταση για την αποκατάσταση των όψεων της διατηρητέας πτέρυγας. η εργασία αυτή αποκατάστασης έχει δύο σκέλη:


1. Η αποκατάσταση των όψεων στο σημείο όπου τα υπό κατεδάφιση τμήματα κολλούσαν επί της διατηρητέας πτέρυγας.
2. Η γειτνίαση της διατηρητέας πτέρυγας με τις διόδους επικοινωνίας με την νέα πτέρυγα των χειρουργείων (γέφυρες)
3. Η αποκατάσταση άλλων σημείων των όψεων (εκεί όπου δεν κολλούν τμήματα υπό κατεδάφιση) καθώς επίσης και αποκατάσταση των μετατροπών στο επίπεδο του γειτνιάζοντος περιβάλλοντος χώρου.

Όσον αφορά την πρώτη εργασία, αποτυπώσαμε από το εσωτερικό των χώρων της διατηρητέας πτέρυγας εμφανή ανοίγματα επί των λιθοδομών και κατ' αντιστοιχία προτείνουμε σε αυτό το στάδιο της μελέτης την αποκατάστασή τους με αντίστοιχο τύπο κουφωμάτων με αυτόν των υφιστάμενων επί των όψεων.



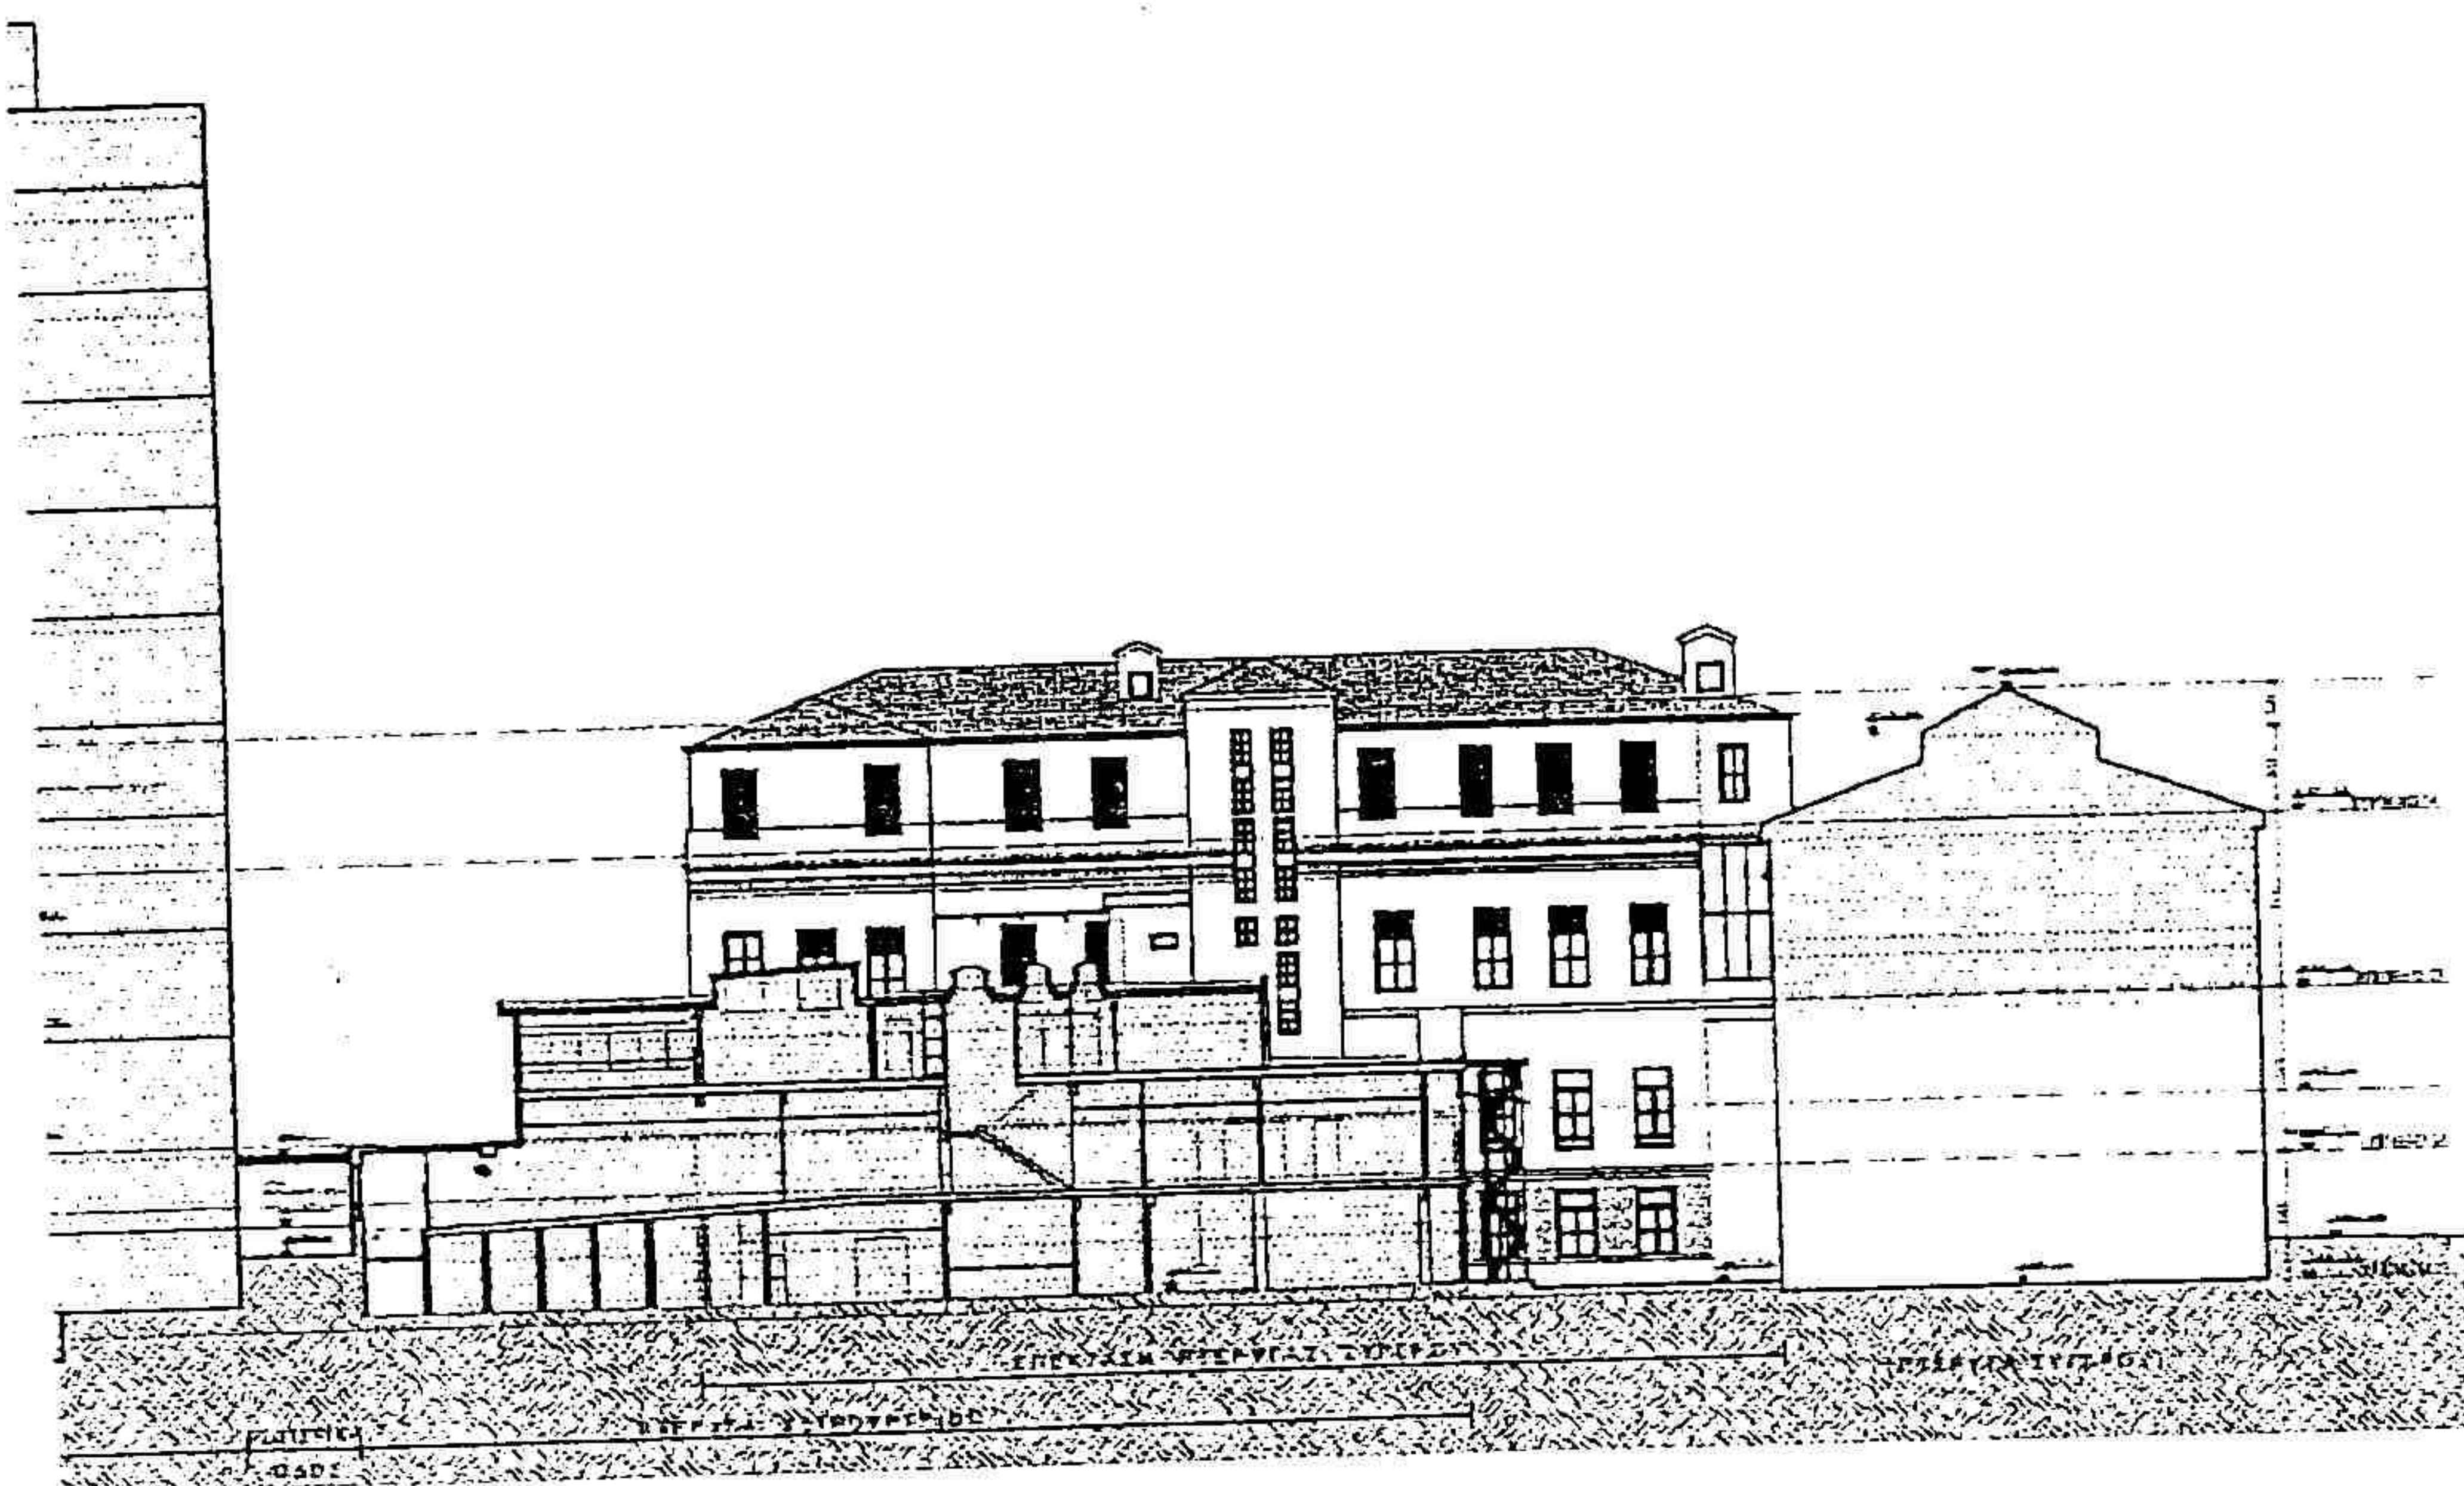

Εσωτερική Δυτική Όψη Πτέρυγας Συγγρού – Υφιστάμενη Κατάσταση

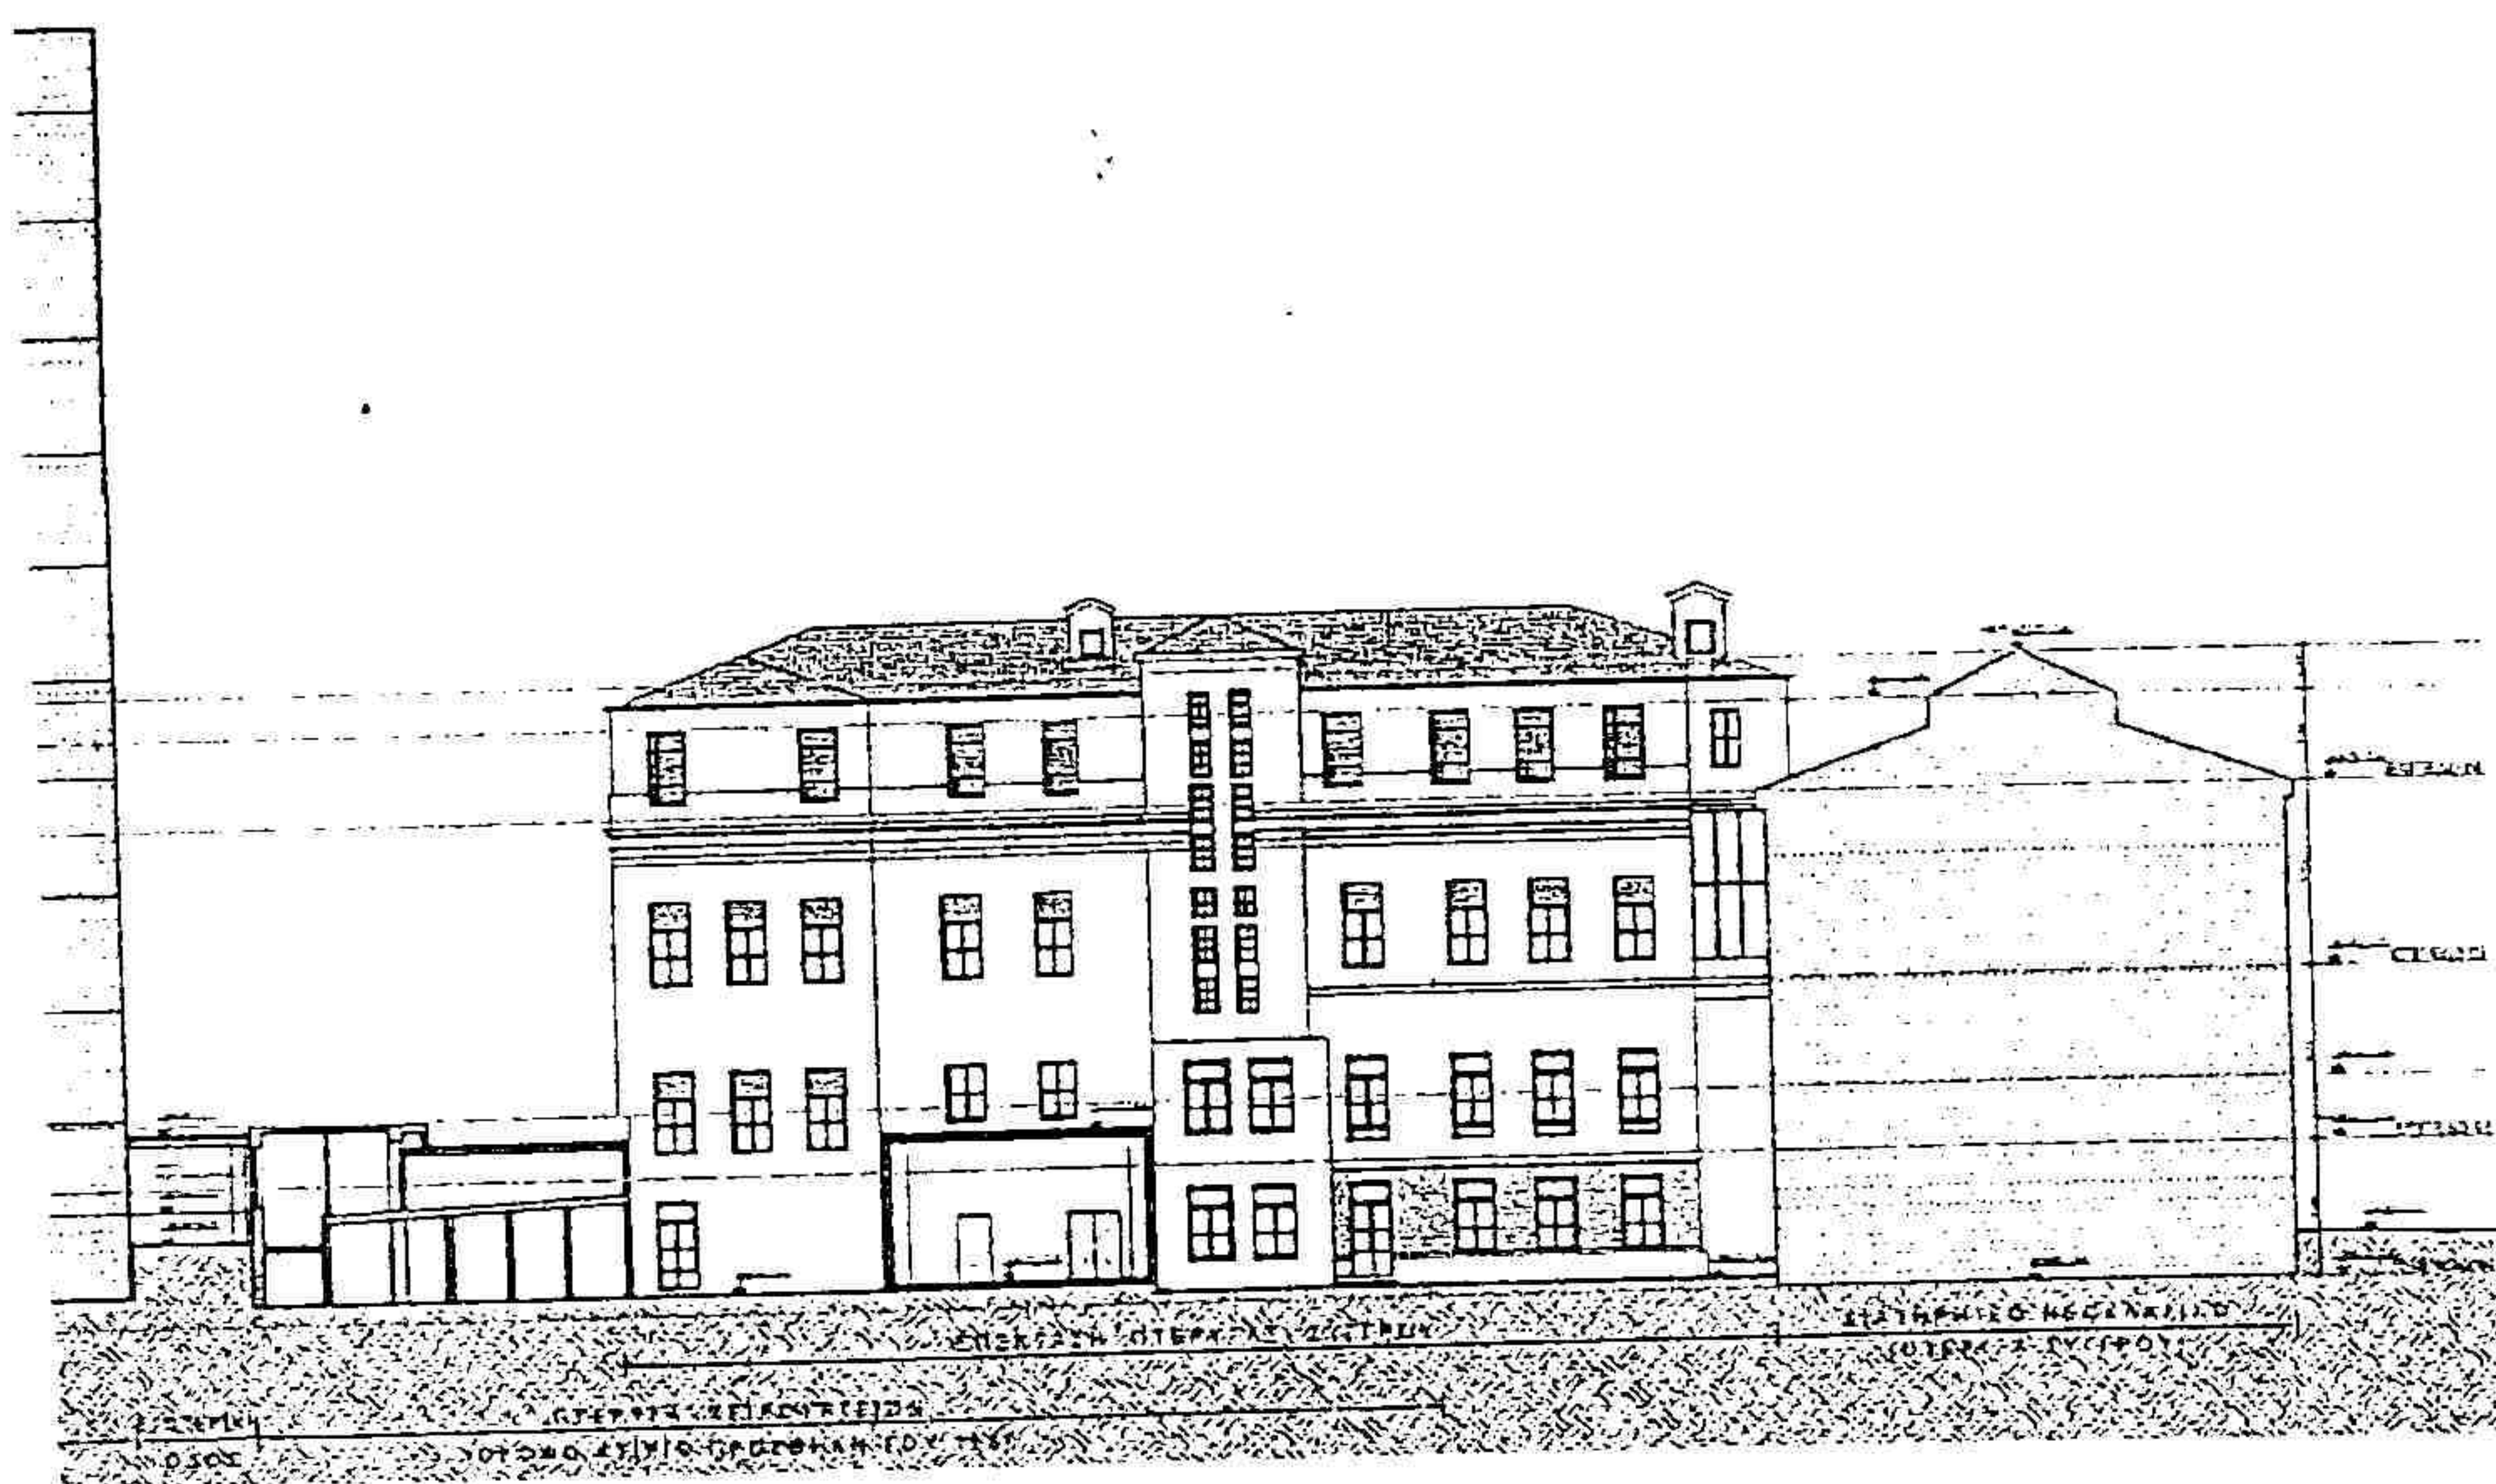

Εσωτερική Δυτική Όψη Πτέρυγας Συγγρού – Αποκατάσταση

Όσον αφορά τα σημεία σύνδεσης με το νέο κτίριο, εκεί δηλαδή όπου οι δύο μεταλλικές γέφυρες ακουμπούν στην όψη του διατηρητέου, η πρότασή μας είναι πολύ ξεκάθαρη. Πρόκειται για μια μεταλλική κατασκευή με τοίχους πληρώσεων από υαλότουβλα έτσι ώστε να υπάρχει η μέγιστη δυνατή σαφήνεια στην χρονολογική ταύτιση των διαφορετικών στοιχείων που θα γειτνιάζουν μεταξύ τους.

Όσον αφορά την κατά το δυνατό αποκατάσταση του περιβάλλοντος χώρου κατά μήκος της διατηρητέας πτέρυγας ώστε να εξασφαλίσουμε με αυτό τον τρόπο και την αποκατάσταση της όψης της στα σημεία όπου αυτή είχε εντελώς καταστραφεί, εκεί η πρότασή μας βασίστηκε σε πληροφορίες από παρακείμενα

σημεία της όψης που τα επαναλαμβάνουμε. Με αυτό το σκεπτικό προτείνουμε την αποκατάσταση της λιθοδομής στη Βάση (επίπεδο 1) της πτέρυγας Συγγρού σε όλο το μήκος όπου αυτή είχε ελεκταθεί το 1960-1970.





ΕΛΛΗΝΙΚΗ ΔΗΜΟΚΡΑΤΙΑ
ΥΠΟΥΡΓΕΙΟ ΥΓΕΙΑΣ & ΚΟΙΝΩΝΙΚΗΣ ΑΛΗΘΕΙΑΣ
ΤΗΣ ΕΛΛΑΔΟΣ

ΕΡΓΟ :

**" ΚΑΤΑΣΚΕΥΗ ΝΕΑΣ ΠΤΕΡΥΓΑΣ ΧΕΙΡΟΥΡΓΕΙΩΝ
ΚΑΙ ΛΟΙΠΩΝ ΒΟΗΘΗΤΙΚΩΝ ΧΡΗΣΕΩΝ
ΣΤΟ Γ. Ν. ΑΘΗΝΩΝ ΕΥΑΓΓΕΛΙΣΜΟΣ "**

ΥΠΟΥΡΓΕΙΟ ΥΓΕΙΑΣ & ΚΟΙΝΩΝΙΚΗΣ ΑΛΗΘΕΙΑΣ
ΓΕΝΙΚΗ ΔΙΕΥΘΥΝΣΗ ΔΙΟΙΚΗΤΙΚΗΣ ΥΠΟΣΤΗΡΙΞΗΣ

ΔΙΕΥΘΥΝΣΗ ΤΕΧΝΙΚΩΝ ΥΠΗΡΕΣΙΩΝ
ΤΜΗΜΑ ΜΕΛΕΤΩΝ & ΠΡΟΔΙΑΓΡΑΦΩΝ

Ελέγχθηκε την 26/7/12

Ομοσπονδία
για τον έλεγχο

Ο προϊστάμενος
του τμήματος

ΜΑΡΙΑ ΚΑΡΔΑΡΑΚ

ΔΡ ΠΟΛΙΤΙΚΟΣ ΜΗΧΑΝΙΚΟΣ

Θεωρήθηκε την

ΔΙΕΥΘΥΝΣΗ ΕΡΓΟΥ :

Ο.Τ. ΜΕΤΑΞΥ ΟΔΩΝ ΜΑΡΑΣΛΗ, Ι. ΠΑΤΕΡΑ, Ι. ΓΕΝΝΑΔΙΟΥ & ΟΥΝΙΑΝΤΟΥ

ΦΑΣΗ ΜΕΛΕΤΗΣ :

ΟΡΙΣΤΙΚΗ ΜΕΛΕΤΗ

ΒΑΣΙΛΕΥΣ ΤΣΙΤΟΜΕΝΕΑΣ
ΑΡΧΙΤΕΚΤΟΝ Health F.P.

ΤΙΤΛΟΣ :

**ΑΠΟΤΥΠΩΣΗ ΥΦΙΣΤΑΜΕΝΗΣ ΚΑΤΑΣΤΑΣΗΣ
ΚΑΤΟΨΗ ΕΠΙΠΕΔΟΥ 01**

ΚΑΤΗΓΟΡΙΑ

ΑΡ. ΣΧΕΔΙΟΥ

ΑΠ 01

☒ ΑΡΧΙΤΕΚΤΟΝΙΚΗ ΜΕΛΕΤΗ
☐ ΣΤΑΤΙΚΗ ΜΕΛΕΤΗ
☐ Η/Μ ΜΕΛΕΤΗ

☐ ΠΥΡΟΠΡΟΣΤΑΣΙΑ
☐ ΘΕΡΜΟΜΟΝΩΣΗ

ΚΩΔΙΚΟΣ ΗΛΕΚΤ. ΑΡΧΕΙΟΥ :
149-ΑΠΟΤΥΠΩΣΗ-ΕΠΙΠΕΔΟ 01.dwg

ΚΛΙΜΑΚΑ :
1:200

ΑΡ. ΜΕΛΕΤΗΣ :
408.0208N

ΑΡΙΘΜΟΣ ΠΙΝ

ΥΠΕΥΘΥΝΟΣ ΣΧΕΔΙΑΣΗΣ :

ΗΜΕΡΟΜΗΝΙΑ :
ΜΑΡΤΙΟΣ 2012

Α/Α ΣΧΕΔΙΟΥ :

ΑΡΧΙΤΕΚΤΟΝΙΚΗ ΜΕΛΕΤΗ :

Κ. ΚΥΡΙΑΚΙΔΗΣ & ΣΥΝΕΡΓΑΤΕΣ Α.Ε

Τορπάζη 24 Χαλάνδρι 152 32 τηλ. 210-6845313-335-357 fax 210-6853930 e-mail kck_sa@hol.gr

ΕΛΥΤΡΟΝ αρχιτεκτονική + πολεοδομία Ε.Ε.

Ευρυδάμαντος 47 Ν. Κόσμος 117 47 τηλ. 210-9315022 fax 210-9315042 e-mail info@elytron.eu

ΣΤΑΤΙΚΗ ΜΕΛΕΤΗ :

ΕΛΛΗΝΙΚΗ ΜΕΛΕΤΗΤΙΚΗ Α.Τ.Ε.

Κόνιαρη 45 Αθήνα 114 71 τηλ. 210-6437078 fax 210-6456569 e-mail info@hellinikimeletitiki.gr

ΜΗΧΑΝΟΛΟΓΙΚΗ ΜΕΛΕΤΗ :

ΕΛ. Τ.Ε. ΜΕ. Ε.Π.Ε.

Λ. Πεντέλης 59 Χαλάνδρι 152 33 τηλ. 210-6826991 fax 210-68210722 e-mail elteme@otenet.gr

ΣΥΜΒΟΥΛΟΣ ΑΡΧΙΤΕΚΤΩΝ :

ΝΟΤΗΣ ΜΟΥΝΔΡΟΥΒΑΛΗΣ

ΣΦΡΑΓΙΔΕΣ

Υποφύλιο Μελετών
Κ. Κυριακίδης & Συνεργάτες Α.Ε.
Τορπάζη 24 Χαλάνδρι 152 32 τηλ. 210-6845313-335-357 fax 210-6853930 e-mail kck_sa@hol.gr

Ελυτρον αρχιτεκτονική + πολεοδομία ε.
x. σ. α. β. β. β. & σ. α. ε. ε.
αρχιτεκτονικές υπηρεσίες
αριθμός μητρώου τεα 7116 έτος εισαγωγής 2007
διγενή 3/1, Τ.Θ. 673 Βούλα τηλ. 2104315021
fax 2103315042 info@elytron.eu www.elytron.eu
α.φ.μ. 9.98948713 δου γ.η.φ.ά.δ.α.



ΕΘΝΙΚΗ ΤΡΑΠΕΖΑ ΤΗΣ ΕΛΛΑΔΟΣ

ΕΡΓΟ :

" ΚΑΤΑΣΚΕΥΗ ΝΕΑΣ ΠΤΕΡΥΓΑΣ ΧΕΙΡΟΥΡΓΕΙΩΝ ΚΑΙ ΛΟΙΠΩΝ ΒΟΗΘΗΤΙΚΩΝ ΧΡΗΣΕΩΝ ΣΤΟ Γ. Ν. ΑΘΗΝΩΝ ΕΥΑΓΓΕΛΙΣΜΟΣ "

ΥΠΟΥΡΓΕΙΟ ΥΓΕΙΑΣ & ΚΟΙΝΩΝΙΚΗΣ ΑΣΦΑΛΕΙΑΣ
ΓΕΝΙΚΗ ΔΙΕΥΘΥΝΣΗ ΔΙΟΙΚΗΤΙΚΗΣ ΥΠΟΣΤΗΡΙΞΗΣ
ΤΕΧΝΙΚΩΝ ΥΠΗΡΕΣΙΩΝ
ΤΜΗΜΑ ΜΕΛΕΤΩΝ & ΠΡΟΔΙΑΓΡΑΦΩΝ
26/7/12
Ελέγχθηκε την

θεωρήθηκε την

ΔΙΕΥΘΥΝΣΗ ΕΡΓΟΥ :

Ο.Τ. ΜΕΤΑΞΥ ΟΔΩΝ ΜΑΡΑΣΛΗ, Ι. ΠΑΤΕΡΑ, Ι. ΓΕΝΝΑΔΙΟΥ & ΥΦΗΛΑΝΤΟΥ

ΦΑΣΗ ΜΕΛΕΤΗΣ :

ΟΡΙΣΤΙΚΗ ΜΕΛΕΤΗ

Ο προϊστάμενος
του τμήματος
ΜΑΡΙΑ ΚΑΘΝΑΡΑΚΗ
ΠΡΟΤΥΠΟΤΗΤΑ
Ο προϊστάμενος
του τμήματος
ΒΑΣΙΛΗΣ Γ. ΤΣΙΤΟΜΕΝΕΑΣ
ΑΡΧΙΤΕΚΤΩΝ Health F.P.

ΤΙΤΛΟΣ

ΑΠΟΤΥΠΩΣΗ ΥΦΙΣΤΑΜΕΝΗΣ ΚΑΤΑΣΤΑΣΗΣ ΚΑΤΟΨΗ ΕΠΙΠΕΔΟΥ 02

ΚΑΤΗΓΟΡΙΑ

ΑΡ. ΣΧΕΔΙΟΥ/Α

ΑΠ

02

☒ ΑΡΧΙΤΕΚΤΟΝΙΚΗ ΜΕΛΕΤΗ
☐ ΣΤΑΤΙΚΗ ΜΕΛΕΤΗ
☐ Η/Μ ΜΕΛΕΤΗ

ΚΩΔΙΚΟΣ ΗΛΕΚΤ. ΑΡΧΕΙΟΥ :
149-ΑΠΟΤΥΠΩΣΗ-ΕΠΙΠΕΔΟ 02.dwg

ΚΛΙΜΑΚΑ :
1:200

ΑΡ. ΜΕΛΕΤΗΣ :
408.0208N

ΑΡΙΘΜΟΣ ΠΙΝΑΚ

☐ ΠΥΡΟΠΡΟΣΤΑΣΙΑ
☐ ΘΕΡΜΟΜΟΝΩΣΗ

ΥΠΕΥΘΥΝΟΣ ΣΧΕΔΙΑΣΗΣ :

ΗΜΕΡΟΜΗΝΙΑ :
ΜΑΡΤΙΟΣ 2012

Α/Α ΣΧΕΔΙΟΥ :

ΑΡΧΙΤΕΚΤΟΝΙΚΗ ΜΕΛΕΤΗ :

Κ. ΚΥΡΙΑΚΙΔΗΣ & ΣΥΝΕΡΓΑΤΕΣ Α.Ε

Τομπάζη 24 Χαλάνδρι 152 32 τηλ. 210-6845313-335-357 fax 210-6853930 e-mail kck_sa@hol.gr

ΕΛΥΤΡΟΝ αρχιτεκτονική + πολεοδομία Ε.Ε.

Ευρυδάμαντος 47 Ν. Κόσμος 117 47 τηλ. 210-9315022 fax 210-9315042 e-mail info@elytron.eu

ΣΤΑΤΙΚΗ ΜΕΛΕΤΗ :

ΕΛΛΗΝΙΚΗ ΜΕΛΕΤΗΤΙΚΗ Α.Τ.Ε.

Κόνιαρη 45 Αθήνα 114 71 τηλ. 210-6437078 fax 210-6456569 e-mail info@hellinikimeletitiki.gr

ΜΗΧΑΝΟΛΟΓΙΚΗ ΜΕΛΕΤΗ :


ΕΛ. Τ.Ε. ΜΕ. Ε.Π.Ε.

Α. Πεντέλης 59 Χαλάνδρι 152 33 τηλ. 210-6826991 fax 210-68210722 e-mail elteme@otenet.gr

ΣΥΜΒΟΥΛΟΣ ΑΡΧΙΤΕΚΤΩΝ :


ΝΟΤΗΣ ΜΟΥΝΔΡΟΥΒΑΛΗΣ

ΣΦΡΑΓΙΔΕΣ

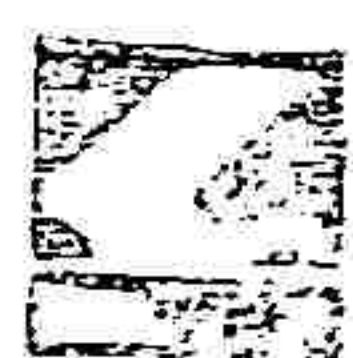


Γραφείο Μελετών
Κ. ΚΥΡΙΑΚΙΔΗΣ
ΚΑΙ ΣΥΝΕΡΓΑΤΕΣ Α.Ε

Τομπάζη 24 Χαλάνδρι 152 32 Α.Φ.Μ. 084201080
τηλ. 021 6845313 fax 010 6853930 Δ.Ο.Υ. ΦΑΕΕ ΑΘΗΝΩΝ

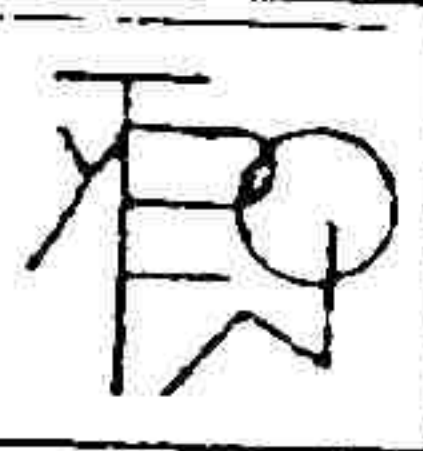

έλυτρον αρχιτεκτονική + πολεοδομία ε.ε
x. σαββίδης & σια ε.ε
αρχιτεκτονικές υπηρεσίες

αριθμός μητρώου 7116 έτος εγγραφής 2006
διγενή 37, 166 93 βούλα τηλ 2109315022
fax 2109315042 info@elytron.eu www.elytron.eu
α.φ.μ 995948713 δου γλυφάδα

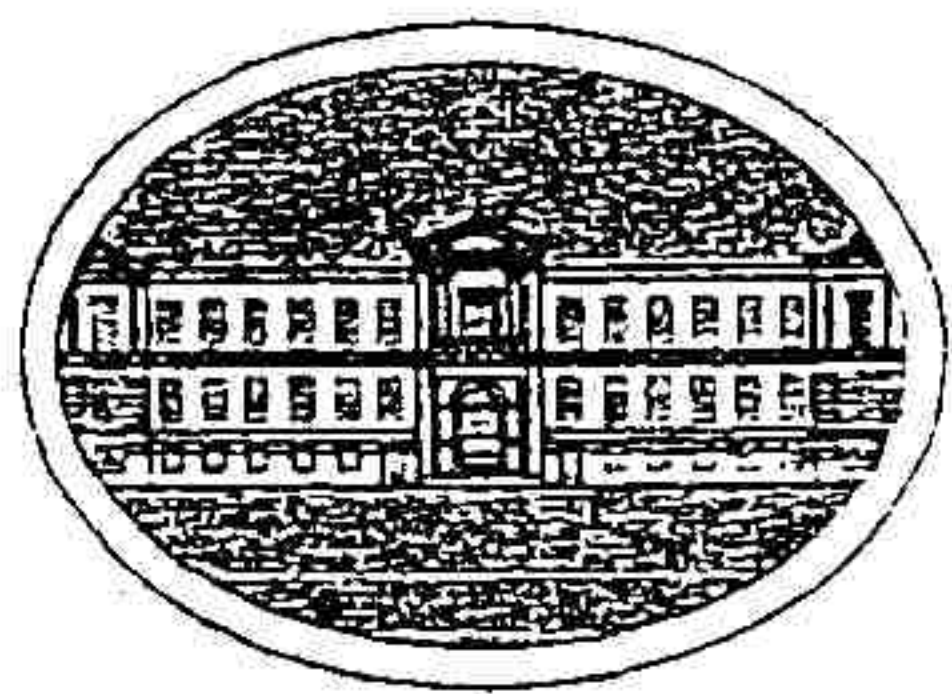

ΕΘΝΙΚΗ ΤΡΑΠΕΖΑ ΤΗΣ ΕΛΛΑΔΟΣ

ΕΡΓΟ :

" ΚΑΤΑΣΚΕΥΗ ΝΕΑΣ ΠΤΕΡΥΓΑΣ ΧΕΙΡΟΥΡΓΕΙΩΝ ΚΑΙ ΛΟΙΠΩΝ ΒΟΗΘΗΤΙΚΩΝ ΧΡΗΣΕΩΝ ΣΤΟ Γ. Ν. ΑΘΗΝΩΝ ΕΥΑΓΓΕΛΙΣΜΟΣ "

ΔΙΕΥΘΥΝΣΗ ΕΡΓΟΥ :

Ο.Τ. ΜΕΤΑΞΥ ΟΔΩΝ ΜΑΡΑΣΛΗ, Ι. ΠΑΤΕΡΑ, Ι. ΓΕΝΝΑΔΙΟΥ & ΟΥΡΑΝΟΥ

ΦΑΣΗ ΜΕΛΕΤΗΣ :

ΟΡΙΣΤΙΚΗ ΜΕΛΕΤΗ

ΤΙΤΛΟΣ :

**ΑΠΟΤΥΠΩΣΗ ΥΦΙΣΤΑΜΕΝΗΣ ΚΑΤΑΣΤΑΣΗΣ
ΚΑΤΟΨΗ ΕΠΙΠΕΔΟΥ 03**

ΚΑΤΗΓΟΡΙΑ :

ΑΡ. ΣΧΕΔΙΟΥ/ΑΝ

ΑΠ

03

☒ ΑΡΧΙΤΕΚΤΟΝΙΚΗ ΜΕΛΕΤΗ
☐ ΣΤΑΤΙΚΗ ΜΕΛΕΤΗ
☐ Η/Μ ΜΕΛΕΤΗ

ΚΩΔΙΚΟΣ ΗΛΕΚΤ. ΑΡΧΕΙΟΥ :
149-ΑΠΟΤΥΠΩΣΗ-ΕΠΙΠΕΔΟ 03.dwg

ΚΛΙΜΑΚΑ :
1:200

ΑΡ. ΜΕΛΕΤΗΣ :
408.0208N

ΑΡΙΘΜΟΣ ΠΙΝΑΚ

☐ ΠΥΡΟΠΡΟΣΤΑΣΙΑ
☐ ΘΕΡΜΟΜΟΝΩΣΗ

ΥΠΕΥΘΥΝΟΣ ΣΧΕΔΙΑΣΗΣ :

ΗΜΕΡΟΜΗΝΙΑ :
ΜΑΡΤΙΟΣ 2012

Α/Α ΣΧΕΔΙΟΥ :

ΑΡΧΙΤΕΚΤΟΝΙΚΗ ΜΕΛΕΤΗ :

Κ. ΚΥΡΙΑΚΙΔΗΣ & ΣΥΝΕΡΓΑΤΕΣ Α.Ε

Τομπάζη 24 Χαλάνδρι 152 32 τηλ. 210-6845313-335-357 fax 210-6853930 e-mail kck_sa@hol.gr

ΕΛΥΤΡΟΝ αρχιτεκτονική + πολεοδομία Ε.Ε.

Ευρυδάμαντος 47 Ν. Κόσμος 117 47 τηλ. 210-9315022 fax 210-9315042 e-mail info@elytron.eu

ΣΤΑΤΙΚΗ ΜΕΛΕΤΗ :

ΕΛΛΗΝΙΚΗ ΜΕΛΕΤΗΤΙΚΗ Α.Τ.Ε.

Κόνιαρη 45 Αθήνα 114 71 τηλ. 210-6437078 fax 210-6456569 e-mail info@hellinikimeletitiki.gr

ΜΗΧΑΝΟΛΟΓΙΚΗ ΜΕΛΕΤΗ :


ΕΛ. Τ.Ε. ΜΕ. Ε.Π.Ε.

Λ. Πεντέλης 59 Χαλάνδρι 152 33 τηλ. 210-6826991 fax 210-68210722 e-mail elteme@otenet.gr

ΣΥΜΒΟΥΛΟΣ ΑΡΧΙΤΕΚΤΩΝ :

ΝΟΤΗΣ ΜΟΥΝΔΡΟΥΒΑΛΗΣ

ΣΦΡΑΓΙΔΕΣ

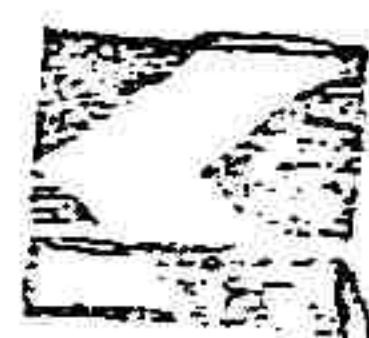

ΥΠΕΥΘΥΝΟΙ ΜΕΛΕΤΩΝ
Κ. ΚΥΡΙΑΚΙΔΗΣ
ΚΑΙ ΣΥΝΕΡΓΑΤΕΣ Α.Ε


ΤΟΜΠΑΖΗ 24 ΧΑΛΑΝΔΡΙ 152 32 Τ.Κ.Μ. 094221630
ΤΗΛ. 010 6845313 fax: 010 6853930



έλυτρον αρχιτεκτονική + πολεοδομία α.ε
κ. σαββίδης & σια ε.ε.
αρχιτεκτονικές υπηρεσίες

αριθμός υπέρβασης 7116 έτος εγγραφής 2006
διγενή 37, 166 73 βούλα τηλ. 2109315022
fax 2109315042 info@elytron.eu www.elytron.eu

ΔΩΡΗΤΗΣ - ΕΡΓΟΔΟΤΗΣ :

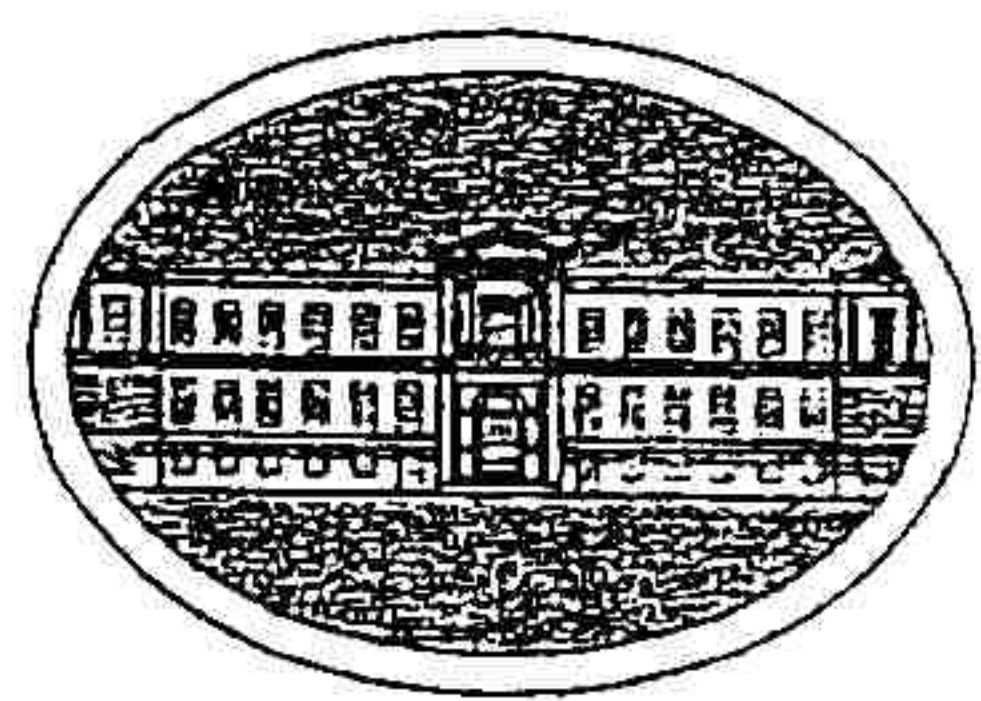

ΕΘΝΙΚΗ ΤΡΑΠΕΖΑ ΤΗΣ ΕΛΛΑΔΟΣ

ΕΡΓΟ :

" ΚΑΤΑΣΚΕΥΗ ΝΕΑΣ ΠΤΕΡΥΓΑΣ ΧΕΙΡΟΥΡΓΕΙΩΝ ΚΑΙ ΛΟΙΠΩΝ ΒΟΗΘΗΤΙΚΩΝ ΧΡΗΣΕΩΝ ΣΤΟ Γ. Ν. ΑΘΗΝΩΝ ΕΥΑΓΓΕΛΙΣΜΟΣ "



ΥΠΟΥΡΓΕΙΟ ΥΓΕΙΑΣ & ΚΟΙΝΩΝΙΚΗΣ ΑΛΛΗΛΕΓΓΥΗΣ
ΓΕΝΙΚΗ ΔΙΕΥΘΥΝΣΗ ΔΙΟΙΚΗΤΙΚΗΣ ΥΠΟΣΤΗΡΙΞΗΣ
ΔΙΕΥΘΥΝΣΗ ΤΕΧΝΙΚΩΝ ΥΠΗΡΕΣΙΩΝ
ΤΜΗΜΑ ΜΕΤΕΤΑΣΤΑΣΕΩΝ & ΠΡΟΔΙΑΓΡΑΦΩΝ

Ελέγχθηκε την

26/7/12

Για τον έλεγχο

Ο προϊστάμενος του τμήματος

ΜΑΡΙΑ ΚΑΡΑΒΡΑΧΗ
ΔΡ. ΠΟΛΙΤΙΚΟΣ ΜΗΧΑΝΙΚΟΣ

Θεωρήθηκε την

ΔΙΕΥΘΥΝΣΗ ΕΡΓΟΥ :

Ο.Τ. ΜΕΤΑΞΥ ΟΔΩΝ ΜΑΡΑΣΛΗ, Ι. ΠΑΤΕΡΑ, Ι. ΓΕΝΝΑΔΙΟΥ & ΨΥΧΙΑΔΑΝΤΟΥ

ΦΑΣΗ ΜΕΛΕΤΗΣ

ΟΡΙΣΤΙΚΗ ΜΕΛΕΤΗ

ΒΑΣΙΛΗΣ Γ. ΤΣΙΤΟΜΕΝΕΑΣ
ΑΡΧΙΤΕΚΤΟΝ Health E.P.

ΤΙΤΛΟΣ

ΑΠΟΤΥΠΩΣΗ ΥΦΙΣΤΑΜΕΝΗΣ ΚΑΤΑΣΤΑΣΗΣ ΚΑΤΟΨΗ ΕΠΙΠΕΔΟΥ 04

ΚΑΤΗΓΟΡΙΑ ΑΡ. ΣΧΕΔΙΟΥ/ΑΝ

ΑΠ 04

☒ ΑΡΧΙΤΕΚΤΟΝΙΚΗ ΜΕΛΕΤΗ	ΚΩΔΙΚΟΣ ΗΛΕΚΤ. ΑΡΧΕΙΟΥ :	ΚΛΙΜΑΚΑ :	ΑΡ. ΜΕΛΕΤΗΣ :	ΑΡΙΘΜΟΣ ΠΙΝΑΚΙ
☐ ΣΤΑΤΙΚΗ ΜΕΛΕΤΗ	149-ΑΠΟΤΥΠΩΣΗ-ΕΠΙΠΕΔΟ 04.dwg	1:200	408.0208N	
☐ Η/Μ ΜΕΛΕΤΗ				
☐ ΠΥΡΟΠΡΟΣΤΑΣΙΑ	ΥΠΕΥΘΥΝΟΣ ΣΧΕΔΙΑΣΗΣ :	ΗΜΕΡΟΜΗΝΙΑ :	Α/Α ΣΧΕΔΙΟΥ :	
☐ ΘΕΡΜΟΜΟΝΩΣΗ		MARTIOS 2012		

ΑΡΧΙΤΕΚΤΟΝΙΚΗ ΜΕΛΕΤΗ

Κ. ΚΥΡΙΑΚΙΔΗΣ & ΣΥΝΕΡΓΑΤΕΣ Α.Ε.

Τομπάζη 24 Χαλάνδρι 152 32 τηλ. 210-6845313-335-357 fax 210-6853930 e-mail kck_sa@hol.gr

ΕΛΥΤΡΟΝ αρχιτεκτονική + πολεοδομία Ε.Ε.

Ευρυδάμαντος 47 Ν. Κόσμος 117 47 τηλ. 210-9315022 fax 210-9315042 e-mail info@elytron.eu

ΣΤΑΤΙΚΗ ΜΕΛΕΤΗ

ΕΛΛΗΝΙΚΗ ΜΕΛΕΤΗΤΙΚΗ Α.Τ.Ε.

Κόνιαρη 45 Αθήνα 114 71 τηλ. 210-6437078 fax 210-6456569 e-mail info@hellinikimeletitiki.gr

ΜΗΧΑΝΟΛΟΓΙΚΗ ΜΕΛΕΤΗ


ΕΛ. Τ.Ε. ΜΕ. Ε.Π.Ε.

Λ. Πεντέλης 59 Χαλάνδρι 152 33 τηλ. 210-6826991 fax 210-68210722 e-mail elteme@otenet.gr


ΣΥΜΒΟΥΛΟΣ ΑΡΧΙΤΕΚΤΩΝ

ΝΟΤΗΣ ΜΟΥΝΔΡΟΥΒΑΛΗΣ


ΣΦΡΑΓΙΔΕΣ

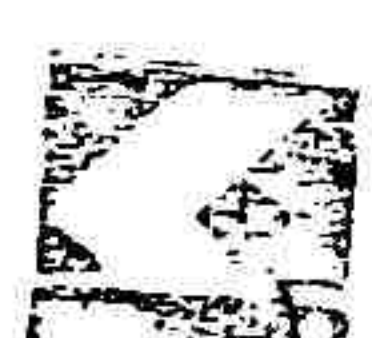

ΥΠΕΥΘΥΝΟ ΜΕΛΕΤΩΝ
Κ. ΚΥΡΙΑΚΙΔΗΣ

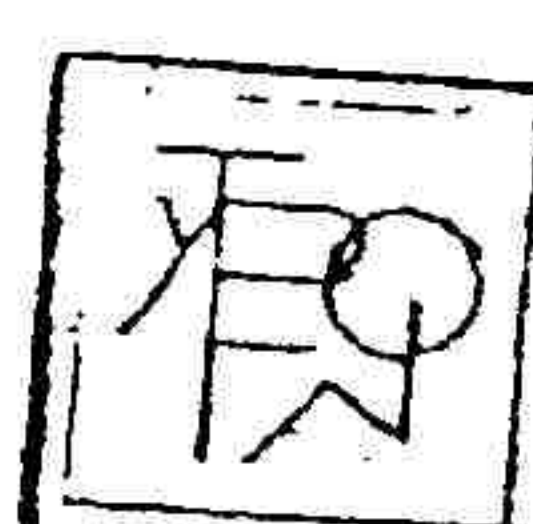

έλυτρον αρχιτεκτονική + πολεοδομία ε.ε.
x. σαββίδης & σια ε.ε.
αρχιτεκτονικές "

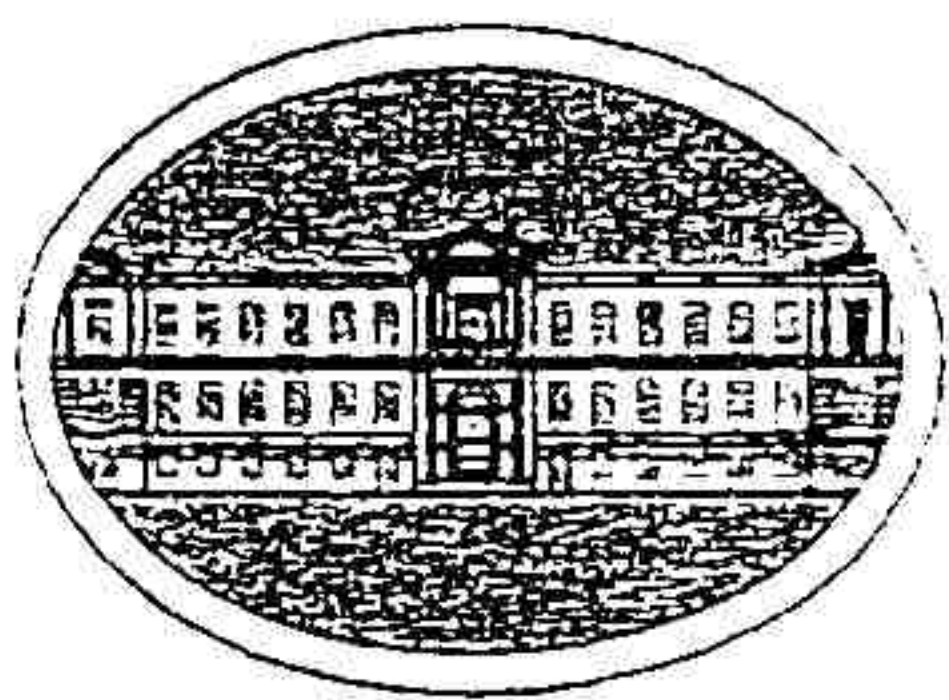

ΕΘΝΙΚΗ ΤΡΑΠΕΖΑ ΤΗΣ ΕΛΛΑΔΟΣ

ΕΡΓΟ :

" ΚΑΤΑΣΚΕΥΗ ΝΕΑΣ ΠΤΕΡΥΓΑΣ ΧΕΙΡΟΥΡΓΕΙΩΝ ΚΑΙ ΛΟΙΠΩΝ ΒΟΗΘΗΤΙΚΩΝ ΧΡΗΣΕΩΝ ΣΤΟ Γ. Ν. ΑΘΗΝΩΝ ΕΥΑΓΓΕΛΙΣΜΟΣ "

ΥΠΟΥΡΓΕΙΟ ΠΑΙΔΕΙΑΣ & ΘΡΗΣΚΕΥΜΑΤΩΝ,
ΠΟΛΙΤΙΣΜΟΥ ΚΑΙ ΑΘΛΗΤΙΣΜΟΥ
ΓΕΝΙΚΗ ΓΡΑΜΜΑΤΕΙΑ ΠΟΛΙΤΙΣΜΟΥ
ΓΕΝ. ΔΙΝΣΗ ΑΝΑΣΤΗΛΩΣΗΣ
ΜΟΥΣΕΙΩΝ & ΤΕΧΝΙΚΩΝ ΕΡΓΩΝ

ΔΙΕΥΘΥΝΣΗ ΕΡΓΟΥ : ΣΤΟΙΧ. ΜΕΤΑΞΥ ΟΔΩΝ ΜΑΡΑΣΛΗ, Ι. ΠΑΤΕΡΑ, Ι. ΓΕΝΝΑΔΙΟΥ & ΥΨΗΛΑΝΤΟΥ
ΝΕΟΤΕΡΟΝ & ΣΥΓΧΡΟΝΟΝ ΜΗΝΗΜΕΝΟΝ

ΦΑΣΗ ΜΕΛΕΤΗΣ : ΘΕΩΡΗΘΗΚΕ ΟΡΙΣΤΙΚΗ ΜΕΛΕΤΗ

Συμφώνησε με τους όρους της με αριθ. 43387/

ΥΠΑΓΟΥΣΑ ΔΑΝΕΣΜΟΥ 43387/

623/28-3-13 Απόφασης

Προϊσταμένη της ΔΑΝΕΣΜ

ΤΙΤΛΟΣ : ΒΥΡΟ ΔΡΑΓΩΝΑ
Αρχιτεκτονικών Μηχ. με Β. β.
ΑΠΟΤΥΠΩΣΗ ΥΦΙΣΤΑΜΕΝΗΣ ΚΑΤΑΣΤΑΣΗΣ
ΚΑΤΟΨΗ ΕΠΙΠΕΔΟΥ 01

ΚΑΤΗΓΟΡΙΑ : ΑΡ. ΣΧΕΔΙΟΥ/ΑΝΑ

ΑΠ 01

☒ ΑΡΧΙΤΕΚΤΟΝΙΚΗ ΜΕΛΕΤΗ
☐ ΣΤΑΤΙΚΗ ΜΕΛΕΤΗ
☐ Η/Μ ΜΕΛΕΤΗ

ΚΩΔΙΚΟΣ ΗΛΕΚΤ. ΑΡΧΕΙΟΥ :
149-ΑΠΟΤΥΠΩΣΗ-ΕΠΙΠΕΔΟ 01.dwg

ΚΛΙΜΑΚΑ :
1:200

ΑΡ. ΜΕΛΕΤΗΣ :
408.0208N

ΑΡΙΘΜΟΣ ΠΙΝΑΚΙΔ

☐ ΠΥΡΟΠΡΟΣΤΑΣΙΑ
☐ ΘΕΡΜΟΜΟΝΩΣΗ

ΥΠΕΥΘΥΝΟΣ ΣΧΕΔΙΑΣΗΣ :

ΗΜΕΡΟΜΗΝΙΑ :
ΜΑΡΤΙΟΣ 2012

Α/Α ΣΧΕΔΙΟΥ :

ΑΡΧΙΤΕΚΤΟΝΙΚΗ ΜΕΛΕΤΗ :

Κ. ΚΥΡΙΑΚΙΔΗΣ & ΣΥΝΕΡΓΑΤΕΣ Α.Ε

Τομπάζη 24 Χαλάνδρι 152 32 τηλ. 210-6845313-335-357 fax 210-6853930 e-mail kck_sa@hol.gr

ΕΛΥΤΡΟΝ αρχιτεκτονική + πολεοδομία Ε.Ε.

Ευρυδάμαντος 47 Ν. Κόσμος 117 47 τηλ. 210-9315022 fax 210-9315042 e-mail info@elytron.eu

ΣΤΑΤΙΚΗ ΜΕΛΕΤΗ :

ΕΛΛΗΝΙΚΗ ΜΕΛΕΤΗΤΙΚΗ Α.Τ.Ε.

Κόνιαρη 45 Αθήνα 114 71 τηλ. 210-6437078 fax 210-6456569 e-mail info@hellinikimeletitiki.gr

ΜΗΧΑΝΟΛΟΓΙΚΗ ΜΕΛΕΤΗ :

ΕΛ. Τ.Ε. ΜΕ. Ε.Π.Ε.

Λ. Πεντέλης 59 Χαλάνδρι 152 33 τηλ. 210-6826991 fax 210-68210722 e-mail elteme@otenet.gr


ΣΥΜΒΟΥΛΟΣ ΑΡΧΙΤΕΚΤΩΝ :


ΝΟΤΗΣ ΜΟΥΝΔΡΟΥΒΑΛΗΣ

ΣΦΡΑΓΙΔΕΣ



Γραφείο μελετών
Κ. ΚΥΡΙΑΚΙΔΗΣ
ΚΑΙ ΣΥΝΕΡΓΟΙ Α.Ε.
Τομπάζη 24 Χαλάνδρι 152 32 τηλ. 210-6845313-335-357 fax 210-6853930
Α.Ο.Υ. ΕΛΛΕ ΑΘΗΝΩΝ

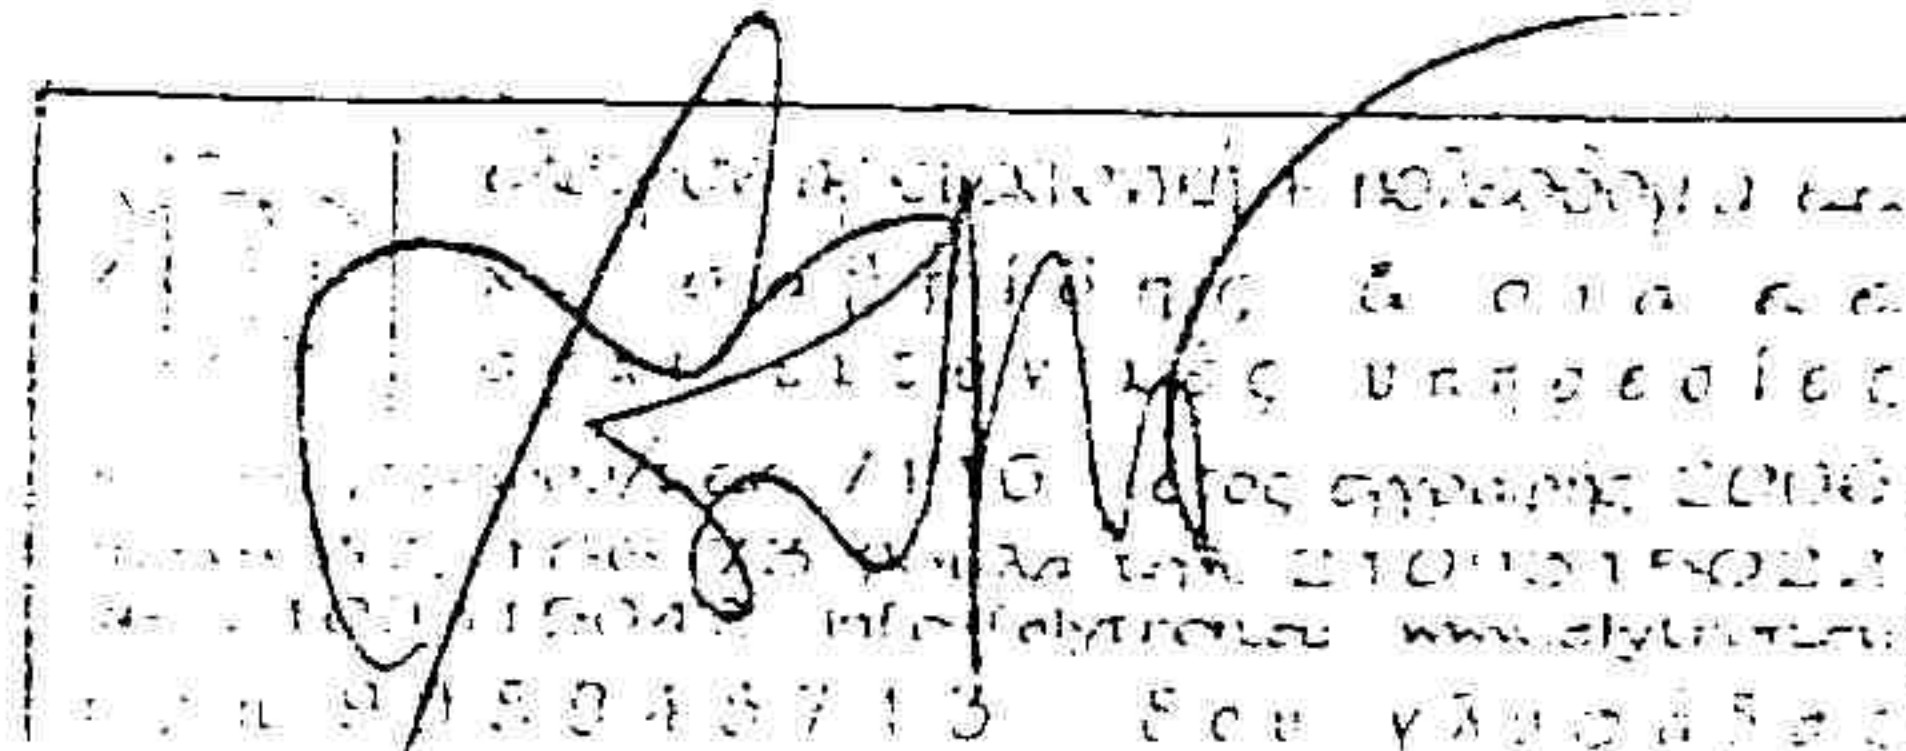

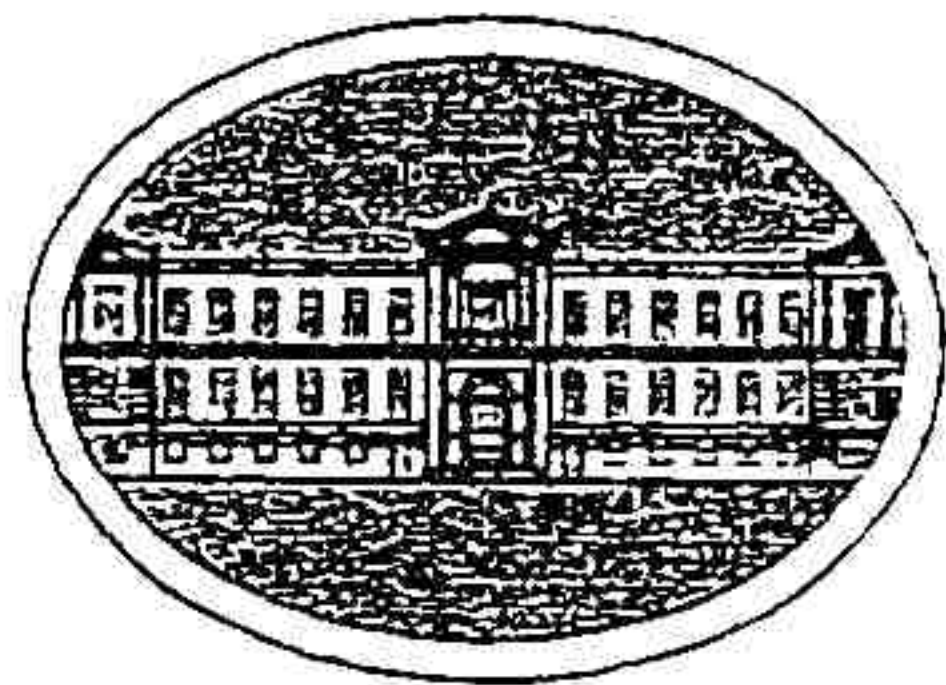

ΕΘΝΙΚΗ ΤΡΑΠΕΖΑ ΤΗΣ ΕΛΛΑΔΟΣ

ΕΡΓΟ :

" ΚΑΤΑΣΚΕΥΗ ΝΕΑΣ ΠΤΕΡΥΓΑΣ ΧΕΙΡΟΥΡΓΕΙΩΝ ΚΑΙ ΛΟΙΠΩΝ ΒΟΗΘΗΤΙΚΩΝ ΧΡΗΣΕΩΝ ΣΤΟ Γ. Ν. ΑΘΗΝΩΝ ΕΥΑΓΓΕΛΙΣΜΟΣ "

ΥΠΟΥΡΓΕΙΟ ΠΑΙΔΕΙΑΣ & ΘΡΗΣΚΕΥΜΑΤΩΝ
ΠΟΛΙΤΙΣΜΟΥ ΚΑΙ ΑΘΛΗΤΙΣΜΟΥ
ΕΘΝΙΚΗ ΓΡΟΜΜΕΤΑΡΧΙΑ
ΓΕΝ. ΔΙΕΥΘ. ΑΝΑΣΤΑΣΙΟΣ
ΜΟΥΣΤΑΚΗΣ & ΤΕΧΝΙΚΩΝ ΕΡΓΩΝ
ΔΙΕΥΘΥΝΣΗ ΑΝΑΠΤΥΞΗΣ
ΦΑΣΗ ΜΕΛΕΤΗΣ ΝΕΟΤΕΡΟΝ & ΣΥΓΧΡΟΝΟΝ ΜΝΗΜΕΙΟΝ

ΟΡΙΣΤΙΚΗ ΜΕΛΕΤΗ

ΘΕΩΡΗΘΗΚΕ

Σύμφωνα με τους όρους της με αριθ. Πρωτ.

ΥΠΑΙΟΠΑΓΔΑΜΤΕΙΔΑΝΣΙΑ 43387/

Δ.Α. 387/623/27.3.13. Απόφασης

ΑΠΟΤΥΠΩΣΗ ΥΦΙΣΤΑΜΕΝΗΣ ΚΑΤΑΣΤΑΣΗΣ
ΑΡΧΙΤΕΚΤΟΝΙΚΩΝ ΜΗΧ. με Β.Β.
ΚΑΤΟΨΗ ΕΠΙΠΕΔΟΥ 02

ΚΑΤΗΓΟΡΙΑ

ΑΡ. ΣΧΕΔΙΟΥ/ΑΝΑΚ

ΑΠ

02

☒ ΑΡΧΙΤΕΚΤΟΝΙΚΗ ΜΕΛΕΤΗ
☐ ΣΤΑΤΙΚΗ ΜΕΛΕΤΗ
☐ Η/Μ ΜΕΛΕΤΗ

ΚΩΔΙΚΟΣ ΗΛΕΚΤ. ΑΡΧΕΙΟΥ :
149-ΑΠΟΤΥΠΩΣΗ-ΕΠΙΠΕΔΟ 02.dwg

ΚΛΙΜΑΚΑ :
1:200

ΑΡ. ΜΕΛΕΤΗΣ :
408.0208N

ΑΡΙΘΜΟΣ ΠΙΝΑΚΙΔΑ

☐ ΠΥΡΟΠΡΟΣΤΑΣΙΑ
☐ ΘΕΡΜΟΜΟΝΩΣΗ

ΥΠΕΥΘΥΝΟΣ ΣΧΕΔΙΑΣΗΣ :

ΗΜΕΡΟΜΗΝΙΑ :
ΜΑΡΤΙΟΣ 2012

Α/Α ΣΧΕΔΙΟΥ :

ΑΡΧΙΤΕΚΤΟΝΙΚΗ ΜΕΛΕΤΗ

: Κ. ΚΥΡΙΑΚΙΔΗΣ & ΣΥΝΕΡΓΑΤΕΣ Α.Ε

Τομπάζη 24 Χαλάνδρι 152 32 τηλ. 210-6845313-335-357 fax 210-6853930 e-mail kck_sa@hol.gr

ΕΛΥΤΡΟΝ αρχιτεκτονική + πολεοδομία Ε.Ε.

Ευρυδάμαντος 47 Ν. Κόσμος 117 47 τηλ. 210-9315022 fax 210-9315042 e-mail info@elytron.eu

ΣΤΑΤΙΚΗ ΜΕΛΕΤΗ

: ΕΛΛΗΝΙΚΗ ΜΕΛΕΤΗΤΙΚΗ Α.Τ.Ε.

Κόνιαρη 45 Αθήνα 114 71 τηλ. 210-6437078 fax 210-6456569 e-mail info@hellinikimeletitiki.gr

ΜΗΧΑΝΟΛΟΓΙΚΗ ΜΕΛΕΤΗ

: ΕΛ. Τ.Ε. ΜΕ. Ε.Π.Ε.

Λ. Πεντέλης 59 Χαλάνδρι 152 33 τηλ. 210-6826991 fax 210-68210722 e-mail elteme@otenet.gr


ΣΥΜΒΟΥΛΟΣ ΑΡΧΙΤΕΚΤΩΝ

: ΝΟΤΗΣ ΜΟΥΝΔΡΟΥΒΑΛΗΣ

ΣΦΡΑΓΙΔΕΣ

Γραφείο μελετών
Κ. ΚΥΡΙΑΚΙΔΗΣ
ΚΑΙ ΣΥΝΕΡΓΑΤΕΣ Α.Ε.
Τηλ. 010 6845313 fax 010 6853930 Α.Ο.Μ. 094221830
Δ.Ο.Υ. ΑΑΕΕ ΑΘΗΝΩΝ

ΕΛΛΗΝΙΚΗ ΜΕΛΕΤΗΤΙΚΗ Α.Τ.Ε.
Κόνιαρη 45 Αθήνα 114 71
τηλ. 210-6437078 fax 210-6456569
e-mail info@hellinikimeletitiki.gr
www.hellinikimeletitiki.gr

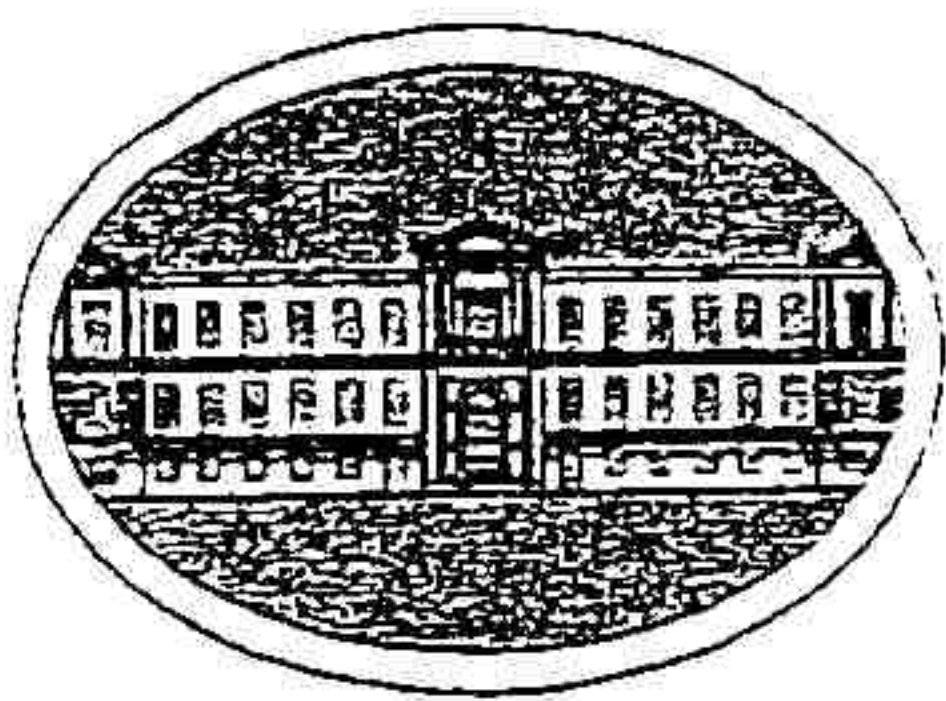

ΕΘΝΙΚΗ ΤΡΑΠΕΖΑ ΤΗΣ ΕΛΛΑΔΟΣ

ΕΡΓΟ:

" ΚΑΤΑΣΚΕΥΗ ΝΕΑΣ ΠΤΕΡΥΓΑΣ ΧΕΙΡΟΥΡΓΕΙΩΝ ΚΑΙ ΛΟΙΠΩΝ ΒΟΗΘΗΤΙΚΩΝ ΧΡΗΣΕΩΝ ΣΤΟ Γ. Ν. ΑΘΗΝΩΝ ΕΥΑΓΓΕΛΙΣΜΟΣ "

ΥΠΟΥΡΓΕΙΟ ΠΑΙΔΕΙΑΣ & ΘΡΗΣΚΕΥΜΑΤΩΝ,
ΠΟΛΙΤΙΣΜΟΥ ΚΑΙ ΑΘΛΗΤΙΣΜΟΥ

ΓΕΝΙΚΗ ΓΡΑΜΜΑΤΕΙΑ ΠΟΛΙΤΙΣΜΟΥ

ΔΙΕΥΘΥΝΣΗ ΕΡΓΟΥ:

ΓΕΩ. Γ. ΜΕΤΑΞΥ ΟΔΩΝ ΜΑΡΑΣΛΗ, Ι. ΠΑΤΕΡΑ, Ι. ΓΕΝΝΑΔΙΟΥ & ΥΨΗΛΑΝΤΟΥ

ΜΟΥΣΕΙΟΝ ΤΕΧΝΙΚΩΝ ΕΡΓΩΝ

ΦΑΣΗ ΜΕΛΕΤΗΣ:

ΔΙΕΥΘΥΝΣΗ ΑΝΑΣΤΗΛΑΣΤΙΚΩΝ
ΝΕΟΤΕΡΩΝ & ΣΥΓΧΡΟΝΩΝ**ΟΡΙΣΤΙΚΗ ΜΕΛΕΤΗ**

Σύμφωνα με τους όρους της με αριθ. Πρωτ.

ΥΠΑΙΘΠΑ/ΓΑ/ΑΝΤΕ/ΔΑΝΣΜ/Α3387/

6387/623/24-11-11

Πρόσφατη Απόφαση

Π. ΔΕΥΣΤΑ, Πρόεδρος της ΔΑΝΣΜ

ΤΙΤΛΟΣ

ΑΠΟΤΥΠΩΣΗ ΥΦΙΣΤΑΜΕΝΗΣ ΚΑΤΑΣΤΑΣΗΣ
ΚΑΤΟΨΗ ΕΠΙΠΕΔΟΥ 03

ΚΑΤΗΓΟΡΙΑ

ΑΡ. ΣΧΕΔΙΟΥ/ΑΝΑ

ΑΠ**03**
☒ ΑΡΧΙΤΕΚΤΟΝΙΚΗ ΜΕΛΕΤΗ
☐ ΣΤΑΤΙΚΗ ΜΕΛΕΤΗ
☐ Η/Μ ΜΕΛΕΤΗ

 ΚΩΔΙΚΟΣ ΗΛΕΚΤ. ΑΡΧΕΙΟΥ :
 149-ΑΠΟΤΥΠΩΣΗ-ΕΠΙΠΕΔΟ 03.dwg

 ΚΛΙΜΑΚΑ :
 1:200

 ΑΡ. ΜΕΛΕΤΗΣ :
 408.0208N

ΑΡΙΘΜΟΣ ΠΙΝΑΚΙΔ

☐ ΠΥΡΟΠΡΟΣΤΑΣΙΑ
☐ ΘΕΡΜΟΜΟΝΩΣΗ

ΥΠΕΥΘΥΝΟΣ ΣΧΕΔΙΑΣΗΣ :

 ΗΜΕΡΟΜΗΝΙΑ :
 ΜΑΡΤΙΟΣ 2012

Α/Α ΣΧΕΔΙΟΥ :

ΑΡΧΙΤΕΚΤΟΝΙΚΗ ΜΕΛΕΤΗ

Κ. ΚΥΡΙΑΚΙΔΗΣ & ΣΥΝΕΡΓΑΤΕΣ Α.Ε

Τομπάζη 24 Χαλάνδρι 152 32 τηλ. 210-6845313-335-357 fax 210-6853930 e-mail kck_sa@hol.gr

ΕΛΥΤΡΟΝ αρχιτεκτονική + πολεοδομία Ε.Ε.

Ευρυδάμαντος 47 Ν. Κόσμος 117 47 τηλ. 210-9315022 fax 210-9315042 e-mail info@elytron.eu

ΣΤΑΤΙΚΗ ΜΕΛΕΤΗ

ΕΛΛΗΝΙΚΗ ΜΕΛΕΤΗΤΙΚΗ Α.Τ.Ε.

Κόνιαρη 45 Αθήνα 114 71 τηλ. 210-6437078 fax 210-6456569 e-mail info@hellinikimeletitiki.gr

ΜΗΧΑΝΟΛΟΓΙΚΗ ΜΕΛΕΤΗ

ΕΛ. Τ.Ε. ΜΕ. Ε.Π.Ε.

Λ. Πεντέλης 59 Χαλάνδρι 152 33 τηλ. 210-6826991 fax 210-68210722 e-mail elteme@otenet.gr


ΣΥΜΒΟΥΛΟΣ ΑΡΧΙΤΕΚΤΩΝ

ΝΟΤΗΣ ΜΟΥΝΔΡΟΥΒΑΛΗΣ

ΣΦΡΑΓΙΔΕΣ

Υπογραφή μελετών
Κ. ΚΥΡΙΑΚΙΔΗΣ
ΚΑΙ ΣΥΝΕΡΓΑΤΕΣ Α.Ε.
Τομπάζη 24 Χαλάνδρι 152 32 Α.Φ.Μ. 094271680
τηλ. 210-6845313 fax 210-6853930 ΔΟΥ ΠΑΡΕΛΚΟΜΕΝΗ

ΕΛΥΤΡΟΝ αρχιτεκτονική + πολεοδομία Ε.Ε.
Τομπάζη 24 Χαλάνδρι 152 32 Α.Φ.Μ. 094271680
τηλ. 210-6845313 fax 210-6853930 ΔΟΥ ΠΑΡΕΛΚΟΜΕΝΗ
www.elytron.eu

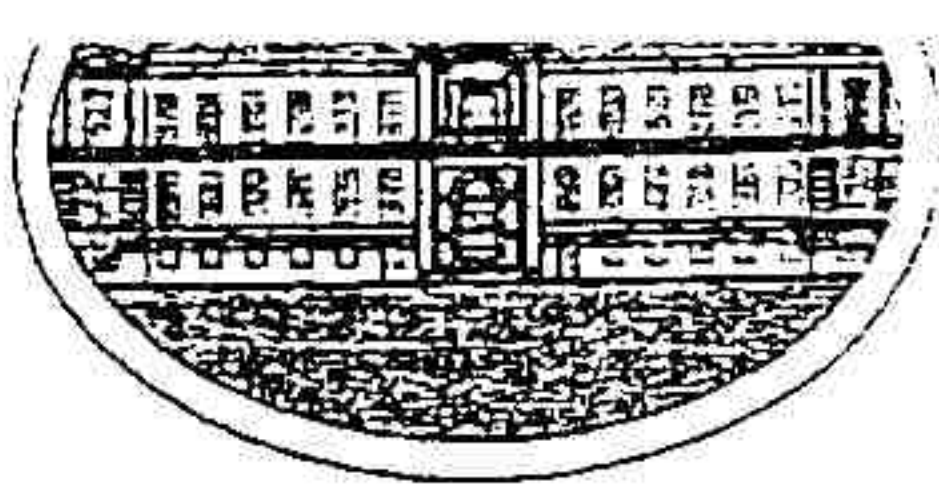

ΤΗΣ ΕΛΛΑΔΟΣ

ΕΡΓΟ:

" ΚΑΤΑΣΚΕΥΗ ΝΕΑΣ ΠΤΕΡΥΓΑΣ ΧΕΙΡΟΥΡΓΕΙΩΝ ΚΑΙ ΛΟΙΠΩΝ ΒΟΗΘΗΤΙΚΩΝ ΧΡΗΣΕΩΝ ΣΤΟ Γ. Ν. ΑΘΗΝΩΝ ΕΥΑΓΓΕΛΙΣΜΟΣ "

ΥΠΟΥΡΓΕΙΟ ΠΑΙΔΕΙΑΣ & ΘΡΗΣΚΕΥΜΑΤΩΝ
ΠΟΛΙΤΙΣΤΙΚΟ ΜΕΤΑΞΕΥΣΤΕΡΟΝ ΜΑΡΑΣΛΗ, Ι. ΠΑΤΕΡΑ, Ι. ΓΕΝΝΑΔΙΟΥ & ΥΨΗΛΑΝΤΟΥ
ΔΙΕΥΘΥΝΣΗ ΕΡΓΩΝ

ΜΟΥΣΕΙΟΝ & ΤΕΧΝΙΚΟΝ
ΔΙΕΥΘΥΝΣΗ ΑΝΑΣΤΗΛΑΦΗΣ
ΦΑΣΗ ΜΕΛΕΤΗΣ ΝΕΟΤΕΡΩΝ & ΣΥΝΕΡΓΑΤΩΝ
ΟΡΙΣΤΙΚΗ ΜΕΛΕΤΗ

ΘΕΩΡΗΘΗΚΕ

Σύμφωνα με τους όρους της με αριθ. Πρωτ.

ΥΠΟΥΡΓΕΙΟ ΠΑΙΔΕΙΑΣ & ΘΡΗΣΚΕΥΜΑΤΩΝ
43387

ΑΠΟΤΥΠΩΣΗ ΥΦΙΣΤΑΜΕΝΗΣ ΚΑΤΑΣΤΑΣΗΣ
ΚΑΤΟΨΗ ΕΠΙΠΕΔΟΥ

ΚΑΤΗΓΟΡΙΑ ΑΡ. ΣΧΕΔΙΟΥ/ΑΝΑ

ΑΠ 04

☒ ΑΡΧΙΤΕΚΤΟΝΙΚΗ ΜΕΛΕΤΗ
☐ ΣΤΑΤΙΚΗ ΜΕΛΕΤΗ
☐ Η/Μ ΜΕΛΕΤΗ

ΚΩΔΙΚΟΣ ΗΛΕΚΤ. ΑΡΧΕΙΟΥ :
149-ΑΠΟΤΥΠΩΣΗ-ΕΠΙΠΕΔΟ 04.dwg

ΚΛΙΜΑΚΑ :
1:200

ΑΡ. ΜΕΛΕΤΗΣ :
408.0208N

ΑΡΙΘΜΟΣ ΠΙΝΑΚΙΔ

☐ ΠΥΡΟΠΡΟΣΤΑΣΙΑ
☐ ΘΕΡΜΟΜΟΝΩΣΗ

ΥΠΕΥΘΥΝΟΣ ΣΧΕΔΙΑΣΗΣ :

ΗΜΕΡΟΜΗΝΙΑ :
ΜΑΡΤΙΟΣ 2012

Α/Α ΣΧΕΔΙΟΥ :

ΑΡΧΙΤΕΚΤΟΝΙΚΗ ΜΕΛΕΤΗ

Κ. ΚΥΡΙΑΚΙΔΗΣ & ΣΥΝΕΡΓΑΤΕΣ Α.Ε

Τομπάζη 24 Χαλάνδρι 152 32 τηλ. 210-6845313-335-357 fax 210-6853930 e-mail kck_sa@hol.gr

ΕΛΥΤΡΟΝ αρχιτεκτονική + πολεοδομία Ε.Ε.

Ευρυδάμαντος 47 Ν. Κόσμος 117 47 τηλ. 210-9315022 fax 210-9315042 e-mail info@elytron.eu

ΣΤΑΤΙΚΗ ΜΕΛΕΤΗ

ΕΛΛΗΝΙΚΗ ΜΕΛΕΤΗΤΙΚΗ Α.Τ.Ε.

Κόνιαρη 45 Αθήνα 114 71 τηλ. 210-6437078 fax 210-6456569 e-mail info@hellinikimeletitiki.gr

ΜΗΧΑΝΟΛΟΓΙΚΗ ΜΕΛΕΤΗ

ΕΛ. Τ.Ε. ΜΕ. Ε.Π.Ε.

Α. Πεντέλης 59 Χαλάνδρι 152 33 τηλ. 210-6826991 fax 210-68210722 e-mail elteme@otenet.gr

ΣΥΜΒΟΥΛΟΣ ΑΡΧΙΤΕΚΤΩΝ

ΝΟΤΗΣ ΜΟΥΝΔΡΟΥΒΑΛΗΣ

ΣΦΡΑΠΔΕΣ

ΥΠΟΥΡΓΕΙΟ ΠΑΙΔΕΙΑΣ & ΘΡΗΣΚΕΥΜΑΤΩΝ
Κ. ΚΥΡΙΑΚΙΔΗΣ & ΣΥΝΕΡΓΑΤΕΣ Α.Ε

ΕΛΥΤΡΟΝ αρχιτεκτονική + πολεοδομία Ε.Ε.
ΕΛ. Τ.Ε. ΜΕ. Ε.Π.Ε.
ΑΡΙΘΜΟΣ ΠΙΝΑΚΙΔ 408.0208N
ΑΡΙΘΜΟΣ ΜΕΛΕΤΗΣ 408.0208N
ΑΡΙΘΜΟΣ ΣΧΕΔΙΟΥ 04
ΑΡΙΘΜΟΣ ΣΧΕΔΙΟΥ 04