



**ΕΛΛΗΝΙΚΗ ΔΗΜΟΚΡΑΤΙΑ
ΥΠΟΥΡΓΕΙΟ ΕΣΩΤΕΡΙΚΩΝ
ΚΑΙ ΔΙΟΙΚΗΤΙΚΗΣ ΑΝΑΣΥΓΚΡΟΤΗΣΗΣ
ΑΥΤΟΤΕΛΕΣ ΤΜΗΜΑ
ΝΟΜΟΘΕΤΙΚΗΣ ΠΡΩΤΟΒΟΥΛΙΑΣ
ΚΑΙ ΚΟΙΝΟΒΟΥΛΕΥΤΙΚΟΥ ΕΛΕΓΧΟΥ**

27 Απρ. 2016

**Αθήνα, 27 - 04 - 2016
Αριθ. πρωτ.: 966**

Ταχ. δ/ση: Σταδίου 27, Αθήνα
Ταχ. κώδικας: 101 83
Πληροφορίες: Μ. - Α. Τσούτσουρα
Φ. Αναγνωστάκης
Τηλέφωνα: 2131364033
2131364366
Φαξ: 2131364354
Ηλεκ. ταχυδρ.: koinovouleftikos@ypes.gr

Προς:
✓ Τη Βουλή των Ελλήνων
Διεύθυνση Κοινοβουλευτικού Ελέγχου
Τμήμα Ερωτήσεων &
Αιτήσεων Κατάθεσης Εγγράφων

Κοινοποίηση:
Βουλευτή κ. Ιωάννη Σαχινίδη
Βουλή των Ελλήνων
(με φ/α των συνημμένων)

Θέμα: Κοινοβουλευτικός Έλεγχος
Σχετ.: Η υπ' αριθμ. πρωτ. 4548/06-04-2016 Ερώτηση

Σε απάντηση της ανωτέρω Ερώτησης, που κατέθεσε ο Βουλευτής κ. Ιωάννης Σαχινίδης, με θέμα «Άμεσος κίνδυνος γενικευμένων κατολισθήσεων απειλεί την Κλεισούρα Καστοριάς», κατά λόγο αρμοδιότητας, σας διαβιβάζουμε, για ενημέρωσή σας, το υπ' αριθμ. πρωτ. 55651/20-04-2016 έγγραφο της Αποκεντρωμένης Διοίκησης Ηπείρου - Δυτικής Μακεδονίας, με συνημμένα το υπ' αριθμ. πρωτ. 47683/764/14-04-2016 έγγραφο της Περιφερειακής Ενότητας Καστοριάς, το υπ' αριθμ. πρωτ. 39537/1618/06-04-2016 έγγραφο του Τμήματος Πολιτικής Προστασίας της Π.Ε. Καστοριάς, το υπ' αριθμ. πρωτ. 1676/03-12-2015 έγγραφο του Δήμου Καστοριάς με επισυναπτόμενη την Τεχνική Έκθεση Αυτοψίας, το υπ' αριθμ. πρωτ. 8966/13-04-2016 έγγραφο του Δήμου Καστοριάς και το υπ' αριθμ. οικ. 5486519-04-2016 έγγραφο της Αποκεντρωμένης Διοίκησης Ηπείρου - Δυτικής Μακεδονίας με συνημμένα σε αυτό την από 18-04-2016 Τεχνική Έκθεση Αυτοψίας. Επιπλέον, σας γνωρίζουμε τα ακόλουθα:

Η χρηματοδότηση των πρωτοβάθμιων Ο.Τ.Α. της χώρας από τους Κεντρικούς Αυτοτελείς Πόρους (Κ.Α.Π.) γίνεται βάσει των πιστώσεων που εγγράφονται κάθε έτος στον Κρατικό Προϋπολογισμό, ο οποίος ψηφίζεται από τη Βουλή των Ελλήνων. Με Κοινή Απόφαση των Υπουργών Εσωτερικών και Διοικητικής Ανασυγκρότησης και Οικονομικών, η οποία εκδίδεται ύστερα από πρόταση της Κεντρικής Ένωσης Δήμων Ελλάδας (Κ.Ε.Δ.Ε.), καθορίζεται το ύψος των πιστώσεων που προορίζονται για τη χρηματοδοτική κάλυψη επενδυτικών καθώς και λειτουργικών δαπανών τους.

Η περαιτέρω διαχείριση των πιστώσεων αυτών γίνεται κατόπιν σχετικών αποφάσεων των οικείων Δημοτικών Συμβουλίων υπό την εποπτεία του Κράτους, η οποία συνίσταται αποκλειστικά σε έλεγχο νομιμότητας των πράξεών τους και σε πειθαρχικό έλεγχο των αιρετών.

Στο πλαίσιο αυτό, στο Δήμο Καστοριάς κατανεμήθηκε από τους Κ.Α.Π. για την κάλυψη δαπανών εκτέλεσης έργων και επενδυτικών δραστηριοτήτων τους, κατά το έτος 2015, ποσό ύψους 755.670,00 ευρώ και, κατά το έτος 2016 έως σήμερα, ποσό ύψους 62.972,50 ευρώ.

Κατά τα λοιπά, αρμόδιο να ενημερώσει τη Βουλή των Ελλήνων είναι το συνερωτώμενο Υπουργείο Υποδομών, Μεταφορών και Δικτύων.


Ο ΥΦΥΠΟΥΡΓΟΣ

ΙΩΑΝΝΗΣ ΜΠΑΛΑΦΑΣ

Συνημμένα: Είκοσι τρεις (23) σελίδες

Εσωτερική διανομή:

1. Γραφείο κ. Υπουργού
2. Γραφείο κ. Υφυπουργού
3. Γραφείο κ. Γενικού Γραμματέα
4. Γραφείο Τύπου
5. Αυτοτελές Τμήμα Νομοθετικής Πρωτοβουλίας & Κοινοβουλευτικού Ελέγχου

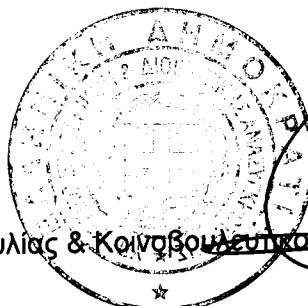

ΑΚΡΙΒΕΣ ΑΝΤΙΓΡΑΦΟ
Ο ΑΝΑΤ. ΠΡΟΪΣΤΑΜΕΝΟΣ ΤΗΣ
ΓΡΑΜΜΑΤΕΙΑΚΗΣ ΥΠΟΣΤΗΡΙΞΗΣ &
ΕΞΥΠΗΡΕΤΗΣΗΣ ΤΟΥ ΠΟΛΙΤΗ

ΚΑΡΑΛΗΣ ΚΩΝΣΤΑΝΤΙΝΟΣ



ΕΛΛΗΝΙΚΗ ΔΗΜΟΚΡΑΤΙΑ
ΑΠΟΚΕΝΤΡΩΜΕΝΗ ΔΙΟΙΚΗΣΗ
ΗΠΕΙΡΟΥ-ΔΥΤΙΚΗΣ ΜΑΚΕΔΟΝΙΑΣ
ΓΡΑΦΕΙΟ ΓΕΝΙΚΟΥ ΓΡΑΜΜΑΤΕΑ

Ταχ. Δ/ση : Βορείου Ηπείρου 20
454 45 Ιωάννινα
Τηλεφ. : 2651360300, 1, 3, 5, 7
26510 72 164,
Fax : 26510 31224, 2651360304
Ιστοσελίδα : www.apdhp-dm.gov.gr
Email : ekrana@apdhp-dm.gov.gr
Πληροφορίες : Ε.Κρανά

Ιωάννινα, 20 Απριλίου 2016

Αριθ. Πρωτ. : 55651

Απάντηση στο 55630

ΠΡΟΣ : ΥΠ.Ε.Σ.Δ.Α.
ΓΕΝΙΚΗ ΔΙΕΥΘΥΝΣΗ Τ.Α.
ΔΙΕΥΘΥΝΣΗ ΟΡΓΑΝΩΣΗΣ &
ΛΕΙΤΟΥΡΓΙΑΣ Τ.Α.
ΤΜ.ΤΕΧΝΙΚΩΝ ΥΠΗΡΕΣΙΩΝ
Ευαγγελιστρίας 2
10563 Αθήνα

ΘΕΜΑ : Απάντηση σε Ερώτηση της Βουλής των Ελλήνων

ΣΧΕΤ.: Το υπ'αριθμ.οικ.11835/13-4-2016 έγγραφό σας.

Σε απάντηση του ανωτέρω εγγράφου, το οποίο συνοδεύεται από την υπ'αριθμ. την 4548/6-4-2016 Ερώτηση του Βουλευτή κ. Ιωάννη Σαχινίδη αναφορικά με το θέμα: «Άμεσος κίνδυνος γενικευμένων κατολισθήσεων απειλεί την Κλεισούρα Καστοριάς» σας αποστέλλουμε :

- Το υπ'αριθμ. 47683/764/14-4-2016 έγγραφο της Π.Ε. Καστοριάς
- Το υπ'αριθμ. 8966/13-4-2016 έγγραφο του Δήμου Καστοριάς καθώς και
- Το υπ'αριθμ. οικ.54865/19-4-2016 έγγραφο του Τ.Α.Σ. Κοζάνης που διενήργησε αυτοψία στην εν λόγω περιοχή και μας διαβιβάζει την έκθεση αυτοψίας με φωτογραφικό υλικό.

Είμαστε στη διάθεσή σας για οποιαδήποτε περαιτέρω πληροφορία ή διευκρίνιση.

Συνημμένα:

1. Το υπ'αριθ. 47683/764/14-4-2016
2. Το υπ'αριθμ. 8966/13-4-2016
3. Το υπ'αριθμ. οικ.54865/19-4-2016



ΑΚΡΙΒΕΣ ΑΝΤΙΓΡΑΦΟ

Ο Ασκών καθήκοντα
Γενικού Γραμματέα

Βασίλειος Πολ. Μιχελάκης



ΕΛΛΗΝΙΚΗ ΔΗΜΟΚΡΑΤΙΑ
ΠΕΡΙΦΕΡΕΙΑ ΔΥΤΙΚΗΣ ΜΑΚΕΔΟΝΙΑΣ
ΓΡΑΦΕΙΟ ΑΝΤΙΠΕΡΙΦΕΡΕΙΑΡΧΗ
ΠΕΡΙΦΕΡΕΙΑΚΗΣ ΕΝΟΤΗΤΑΣ ΚΑΣΤΟΡΙΑΣ

Αναρτητέο στο διαδίκτυο

ΝΑΙ ☐ ΟΧΙ ☒

Καστοριά

14-4-2016

Αριθμ. Πρωτ.: 47683/764

Ταχ. Διεύθυνση : Διοικητήριο
Ταχ. Κώδικας : 52100
Πληροφορίες : Σοφία Βλάχου
Τηλέφωνο : 24673-50200
FAX : 24670-22513
e-mail : info@kastoria.pdm.gov.gr

ΠΡΟΣ:

1. Γενικό Γραμματέα Αποκεντρωμένης Διοίκησης Ηπείρου – Δυτ. Μακεδονίας
2. Περιφερειάρχη Δυτ. Μακεδονίας

Θέμα: Κατολισθητικά φαινόμενα στη Δημοτική Ενότητα Κλεισούρας.

Σχετ.: Το υπ'αρ. 11835/13-4-2016 έγγραφό του ΥΠ.ΕΣ.Δ.Α.

Έχοντας υπόψη:

α. το υπ'αρ.8187/24-11-2015 έγγραφο της Γ.Γ.Π.Π. "Σχεδιασμός και Δράσεις Πολιτικής Προστασίας για την αντιμετώπιση κινδύνων από την εκδήλωση πλημμυρικών φαινομένων"

β. το υπ'αρ. οικ.ΕΜΠ./41/13-04-1992 του Υ.ΠΕ.ΧΩ.ΔΕ. "Αντιμετώπιση εκτάκτων αναγκών που προέρχονται από κατολισθήσεις εδαφών», Ξενοκράτης

γ. το υπ'αρ. οικ. 2538/Α326/04-06-2015 έγγραφο του Υ.ΠΟ.ΜΕ.ΔΙ. "Διαδικασία οριοθέτησης πληγείσων περιοχών, μετά την εκδήλωση φυσικής καταστροφής"

Σας γνωρίζουμε ότι στη Δημοτική Ενότητα Κλεισούρας του Δήμου Καστοριάς βρίσκεται σε εξέλιξη κατολισθητικό φαινόμενο σε πρηνές ρέματος το οποίο έχει ήδη επηρεάσει την περίφραξη στα όρια όμορου οικοπέδου. Το φαινόμενο ξεκίνησε μετά το Πάσχα του 2015 και επιδεινώνεται μετά από έντονες βροχοπτώσεις. Οι υπηρεσίες του Δήμου Καστοριάς και της Αντιπεριφέρειας Καστοριάς από κοινού διενήργησαν αυτοψίες και παρακολουθούσαν το φαινόμενο. Στις 3-12-2015 συντάχθηκε έκθεση αυτοψίας από τη Δ/νση Υπηρεσίας Δόμησης του Δήμου Καστοριάς η οποία σας κοινοποιήθηκε με το υπ'αρ. 1676/3-12-2015 έγγραφο. Στις 3-2-2016 ο Δήμος Καστοριάς ανέθεσε τη σύνταξη γεωτεχνικής μελέτης "Αντιμετώπιση υποχώρησης τμήματος επιχώματος δημοτικού δρόμου Τ.Κ. Κλεισούρας" με προϋπολογισμό 17.496,55€ (με ΦΠΑ) με σκοπό την εξεύρεση λύσης αντιστήριξης του πρηνούς. Η τεχνική μελέτη έχει ήδη παραδοθεί και αναμένεται η σύνταξη του αντίστοιχου προϋπολογισμού, ο οποίος εκτιμάται περί τις 500.000,00€ και για τον οποίο δεν υπάρχει εξασφαλισμένη χρηματοδότηση.

Επίσης από μέρους μας έχει σταλεί το υπ'αρ. 39537/1618/6-4-2016 έγγραφο (το οποίο σας κοινοποιήθηκε) προς τη Δ/νση Αποκατάστασης Επιπτώσεων Φυσικών Καταστροφών (ΔΑΕΦΚ) για την οριοθέτηση του εν λόγω τμήματος του οικισμού ως πληγείσα περιοχή.

Συνημμένα:

1. το υπ'αρ.1676/3-12-2015 έγγραφο της Δ/νσης Υπηρεσίας Δόμησης του Δήμου Καστοριάς.
2. το υπ'αρ. 39537/1618/6-4-2016 έγγραφο του Αντιπεριφερειάρχη Καστοριάς.

Ο Αντιπεριφερειάρχης Καστοριάς
Σωτήριος Αδαμίουπουλος



ΟΡΘΗ ΕΠΑΝΑΛΗΨΗ
ΩΣ ΠΡΟΣ ΤΗΝ ΚΟΙΝΟΠΟΙΗΣΗ

ΕΛΛΗΝΙΚΗ ΔΗΜΟΚΡΑΤΙΑ
ΠΕΡΙΦΕΡΕΙΑ ΔΥΤΙΚΗΣ ΜΑΚΕΔΟΝΙΑΣ
ΓΕΝΙΚΗ Δ/ΝΣΗ ΑΝΑΠΤ/ΚΟΥ ΠΡΟΓΡ/ΜΟΥ
ΠΕΡΙΒΑΛΛΟΝΤΟΣ & ΥΠΟΔΟΜΩΝ
ΤΜΗΜΑ ΠΟΛΙΤΙΚΗΣ ΠΡΟΣΤΑΣΙΑΣ
ΠΕΡΙΦΕΡΕΙΑΚΗΣ ΕΝΟΤΗΤΑΣ ΚΑΣΤΟΡΙΑΣ

Αναρτητέο στο διαδίκτυο

ΝΑΙ ☐ ΟΧΙ ☒

Καστοριά 6-4-2016

Αριθμ. Πρωτ.: 39537/1618

Ταχ. Διεύθυνση : Διοικητήριο
Ταχ. Κώδικας : 52100
Πληροφορίες : Σοφία Βλάχου
Τηλέφωνο : 24673-50265
FAX : 24670-21020
e-mail : s.vlachou@kastoria.pdm.gov.gr

ΠΡΟΣ:

Δ/νση Αποκατάστασης Επιπτώσεων
Φυσικών Καταστροφών (ΔΑΕΦΚ)
Τμήμα Συντονισμού, Σχεδιασμού
και Μελετών (Α)
Ι. Κονιάρη 43
114 71 ΑΘΗΝΑ
FAX: 21064 40 627

Θέμα: Κατολισθητικά φαινόμενα στη Δημοτική Ενότητα Κλεισούρας.

Έχοντας υπόψη:

α. το υπ'αρ.8187/24-11-2015 έγγραφο της Γ.Γ.Π.Π. "Σχεδιασμός και Δράσεις Πολιτικής Προστασίας για την αντιμετώπιση κινδύνων από την εκδήλωση πλημμυρικών φαινομένων"

β. το υπ'αρ. οικ.ΕΜΠ./41/13-04-1992 του Υ.ΠΕ.ΧΩ.ΔΕ. "Αντιμετώπιση εκτάκτων αναγκών που προέρχονται από κατολισθήσεις εδαφών», Ξενοκράτης

γ. το υπ'αρ. οικ. 2538/Α328/04-06-2015 έγγραφο του Υ.ΠΟ.ΜΕ.ΔΙ. "Διαδικασία οριοθέτησης πληγείσων περιοχών, μετά την εκδήλωση φυσικής καταστροφής"

δ. την υπ'αρ.1676/3-12-2015 διαβίβαση Τεχνικής Έκθεσης αυτοψίας στην Τοπική Κοινότητα Κλεισούρας, από το Δήμο Καστοριάς (Δ/νση Υπηρεσίας Δόμησης)

ε. την υπ'αρ. 6112/15-3-2016 διαβίβαση εισήγησης του τοπικού εκπροσώπου της Δ.Ε. Κλεισούρας από το Δήμο Καστοριάς (Δημ. Ενότητα Κλεισούρας) και

στ. την αυτοψία που διενήργησαν από κοινού οι υπηρεσίες του Δήμου Καστοριάς και της Αντιπεριφέρειας Καστοριάς


Σας γνωρίζουμε ότι στη Δημοτική Ενότητα Κλεισούρας του Δήμου Καστοριάς βρίσκεται σε εξέλιξη κατολισθητικό φαινόμενο σε πρηνές ρέματος το οποίο έχει ήδη επηρεάσει την περίφραξη στα όρια όμορου οικοπέδου. Το φαινόμενο επιδεινώνεται μετά από έντονες βροχοπτώσεις.

Ο Δήμος Καστοριάς, έχει αναθέσει από τις 3-2-2016 τη σύνταξη γεωτεχνικής μελέτης "Αντιμετώπιση υποχώρησης τμήματος επιχώματος δημοτικού δρόμου Τ.Κ. Κλεισούρας" με προϋπολογισμό 17.496,55€ (με ΦΠΑ) η οποία θα παραδοθεί σε σύντομο χρονικό διάστημα. Η μελέτη θα περιλαμβάνει τοπογραφικές εργασίες, γεωλογική χαρτογράφηση και γεώτρηση, με σκοπό τον καθορισμό της έκτασης της κατολισθαίνουσας επιφάνειας, την παρακολούθηση του φαινομένου, της αποστράγγισης των επιφανειακών υδάτων και την εξεύρεση λύσης αντιστήριξης του πρηνούς. Επίσης έχει τοποθετηθεί προειδοποιητική σήμανση.

Παρακαλούμε για την οριοθέτηση του εν λόγω τμήματος του οικισμού ως πληγείσα περιοχή.

Κοινοποίηση:

1. Γενικό Γραμματέα Αποκεντρωμένης Διοίκησης
Ηπείρου - Δυτ. Μακεδονίας
2. Περιφερειάρχη Δυτ. Μακεδονίας
3. Δ/νση Πολιτικής Προστασίας Π.Δ.Μ.
4. Εντεταλμένο Σύμβουλο Πολιτικής Προστασίας Π.Δ.Μ.

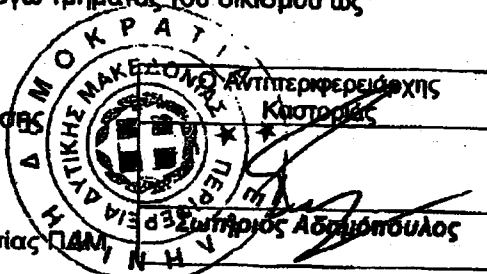

Τέλη συντάξης 6/4/2016



ΕΛΛΗΝΙΚΗ ΔΗΜΟΚΡΑΤΙΑ
ΔΗΜΟΣ ΚΑΣΤΟΡΙΑΣ
ΔΙΕΥΘΥΝΣΗ ΥΠΗΡΕΣΙΑΣ ΔΟΜΗΣΗΣ

Ταχ. Δ/ση: Διοικητήριο

Πληροφορίες: Σπυροπούλου Γεωργία

Τηλ. : 2467350306

FAX: 2467350360

Καστοριά 3 - 12 - 2015

Αριθ. Πρωτ.: 1676

ΠΡΟΣ: Όπως πίνακας αποδεκτών

4/12
→ Δ/ση Τεχνικής
→ Τμήμα Ποιότητας
Περίστα.
ΕΠΕΙΓΟΝ

ΘΕΜΑ: «Διαβίβαση Τεχνικής Έκθεσης αυτοψίας στην Τοπική Κοινότητα Κλεισούρας»

Έχοντας υπόψη :

1. Το Π.Δ. 13/22-4-29 (ΦΕΚ 153/Α) "Περί επικινδύνων οικοδομών", [όπως τροποποιήθηκε με τις παραγράφους 5 και 6 του άρθρου 16 του Ν4164/13 (ΦΕΚ 156/Α/9-7-13) και την παρ. 1α του Άρθρου 42 του Ν 4030/11 (ΦΕΚ 249Α/25-11-11)].
2. Το Νόμο 3852/2010 (ΦΕΚ 87/7-6-2010) "Νέα Αρχιτεκτονική της Αυτοδιοίκησης ...- πρόγραμμα Καλλικράτης"
3. Το με α.π. 18492/23-11-2015 έγγραφο της Τεχνικής Υπηρεσίας Καστοριάς (α.π. ΥΔΟΜ 1676/24-2015).

Σε συνέχεια του 3 σχετικού εγγράφου σας, σας διαβιβάζουμε την ταυτάριθμη Τεχνική Έκθεση που συντάχθηκε από υπαλλήλους της Δ/σης Υπηρεσίας Δόμησης του Δήμου Καστοριάς, ύστερα από αυτοψία που διενεργήθηκε σε κτίσμα που βρίσκεται στην Τοπική Κοινότητα Κλεισούρας, ιδιοκτησίας Μπαλαζή Κων/νου και παρακαλούμε για τις ενέργειές σας στο πλαίσιο των αρμοδιοτήτων σας.


Επειδή το κτίσμα βρίσκεται στα όρια κατολισθαίνοντος πρανούς γειτονικού ρέματος και υπάρχει άμεσος κίνδυνος εξέλιξης του φαινομένου, το οποίο δύναται να επηρεάσει την ευστάθεια των τοιχείων αντιστήριξης στα όρια του οικοπέδου και στη συνέχεια το ίδιο το κτίριο, το παρόν διαβιβάζεται στους αρμόδιους φορείς, προκειμένου σε συνεργασία με το Δήμο Καστοριάς να προβούν στις απαραίτητες ενέργειες για την ασφάλεια των περίοικων, εξετάζοντας το ενδεχόμενο κήρυξης του εν λόγω τμήματος του οικισμού σε κατάσταση έκτακτης ανάγκης, σύμφωνα με την παρ. Θ.5. του άρθρου 186 του 2 σχετικού περί αρμοδιοτήτων περιφερειών.

Το παρόν να επιδοθεί άμεσα στον ιδιοκτήτη με αποδεικτικό, από αρμόδιο υπάλληλο του Δήμου Καστοριάς.



Συνημμένα :

1. Τεχνική Έκθεση αυτοψίας
2. Επιδότηριο στον ιδιοκτήτη

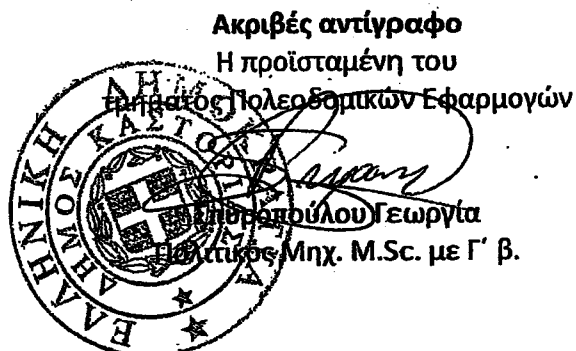

Ακριβές αντίγραφο
Η προϊσταμένη του
Τμήματος Πολεοδομικών Εφαρμογών

Η Δ/ντρια Υ.ΔΟΜ.
Καστοριάς

Φραντζή Χρυσή
Αγρ. Τοπογράφος Μηχ. Μ.Sc. με Β' β.

Πίνακας αποδεκτών

Γραφείο Αντιπεριφερειάρχη Καστοριάς κου Αδαμόπουλου Σωτήριου	Κτίριο αντιπεριφέρειας Καστοριάς
Γραφείο Αντιδημάρχου Καστοριάς κου Κωτούλα Δημ.	Μανιάκοι Καστοριάς 2467351632
Δ/νση Πολιτικής προστασίας Αποκεντρωμένης Διοίκησης Ηπείρου – Δυτ Μακεδονίας.	Β. Ηπείρου 20, 454 45 Ιωάννινα 2651090230
Γενική Δ/νση Χωροταξικής και Περι/κής Πολιτικής – Δ/νση Υδάτων Δυτικής Μακεδονίας	Περιοχή ΖΕΠ ΤΚ 50100 Κοζάνη 2461350140
Δ/νση Τεχνικών Υπηρεσιών Δήμου Καστοριάς	Μανιάκοι 2467351601
Γραφείο πολιτικής προστασίας Δήμου Καστοριάς	2467081318
Γραφείο πολιτικής προστασίας Π.Ε. Καστοριάς	Κτίριο αντιπεριφέρειας Καστοριάς 2467350265
Ιδιοκτήτη Κο Μπαλαξή Κων/νο	Κλεισούρα 2467094460
Πρόεδρο Τοπικής Κοινότητας Κλεισούρας κο Γάκη Χρήστο	Κλεισούρα 2467094170

ΤΕΧΝΙΚΗ ΕΚΘΕΣΗ ΑΥΤΟΨΙΑΣ

Α. ΈΧΟΝΤΑΣ ΥΠΟΨΗ:

1. Το Π.Δ. 13/22-4-29 (ΦΕΚ 153/Α) "Περί επικινδύνων οικοδομών", όπως τροποποιήθηκε με τις παραγράφους 5 και 6 του άρθρου 16 του Ν4164/13 (ΦΕΚ 156/Α/9-7-13) και την παρ. 1α του Άρθρου 42 του Ν 4030/11 (ΦΕΚ 249Α/25-11-11).
2. Την Υ.Α. 29.400/43 "περί τρόπου κοινοποίησης εκθέσεων σε περίπτωση επικίνδυνων οικοδομών", σύμφωνα με την οποία: "(1.) Προκειμένου για αγνώστου διαμονής ιδιοκτήτου ως και ιδιοκτήτου απουσιάζοντος το πρωτόκολλο επιδίδεται στον πληρεξούσιο ή αντιπρόσωπό του κλπ..... (2) Σε περίπτωση που το ακίνητο είναι ακατοίκητο η έκθεση επιδίδεται σε οποιουδήποτε βαθμού συγγενή αυτού...."
3. Το Νόμο 3852/2010 (ΦΕΚ 87/7-6-2010) "Νέα Αρχιτεκτονική της Αυτοδιοίκησης- πρόγραμμα Καλλικράτης"
4. Το με α.π. 18492/23-11-2015 έγγραφο της Τεχνικής Υπηρεσίας Καστοριάς (α.π. ΥΔΟΜ 1676/24-2015).
5. Την υπ' αριθ. 394/1978 οικοδομική άδεια .

Οι υπογράφωντες υπάλληλοι της Δ/σης Υπηρεσίας Δόμησης του Δήμου Καστοριάς: Σπυροπούλου Γεωργία Πολιτικός Μηχανικός M.Sc. και Ευαγγελίδης Δημήτριος Πολιτικός Μηχανικός, λαμβάνοντας υπόψη τα ανωτέρω σχετικά και κατόπιν εξωτερικού μακροσκοπικού ελέγχου, που διενεργήθηκε στις 30-11-2015 σε κτίσμα που βρίσκεται στον οικισμό Κλεισούρας, ιδιοκτησίας Μπαλαξή Κων/νου, διαπιστώσαμε ότι:

Α. Πρόκειται για διώροφη κατοικία επιφάνειας 115 τ.μ. δομημένη σε οικοπέδο επιφάνειας 305 τ.μ., σύμφωνα με την 3 σχετική εκδοθείσα οικοδομική άδεια. Στα όρια του οικοπέδου με την κοινοτική οδό υπάρχει περίφραξη – τοιχείο αντιστήριξης εξ σκυροδέματος.

Β. Η οικοδομή βρίσκεται πλησίον ρέματος, του οποίου τα πρηνή έχουν κατολισθήσει μέχρι το όριο της περίφραξης του οικοπέδου. Το φαινόμενο πιθανόν προκαλείται από ρευστοποίηση του πρηνούς του ρέματος, λόγω κορεσμού του υπεδάφους από τα υπόγεια και επιφανειακά ύδατα που αποστραγγίζουν και της μειωμένης φέρουσας ικανότητας του εδαφικού σχηματισμού.

Γ. Περιμετρικά της οικοδομής δεν υπάρχουν βλάβες στα φέροντα και μη φέροντα στοιχεία.

Δ. Στον αύλειο χώρο, ο οποίος έχει διαστρωθεί με άοπλο σκυρόδεμα, εμφανίζεται ρηγμάτωση η οποία διατρέχει την πλευρά του οικοπέδου, που είναι παράλληλη με το πρηνές και καταλήγει στην περίφραξη της πίσω πλευράς, πιθανόν λόγω διαφορικής καθίζησης του υπεδάφους . Ο τοίχος αντιστήριξης της περίφραξης δεν παρουσιάζει ρωγμές, πλην ενός σημείου στο οποίο αποκολλήθηκαν τα δύο τμήματα της περίφραξης λόγω της διαφορετικής φάσης σκυροδέτησης.

Ε. Εξωτερικά του οικοπέδου έχει καταπέσει μεγάλο τμήμα της κοινοτικής οδού μέχρι την περίφραξη της οικοδομής.

Β. ΕΠΕΙΔΗ :

1. Το κτίσμα μέχρι σήμερα δεν παρουσιάζει βλάβες ώστε να υπάρχει η δυνατότητα ένταξής του σε κάποια κατηγορία επικινδύνων κατασκευών του 1 σχετικού διατάγματος.
2. Υπάρχει άμεσος κίνδυνος εξέλιξης του φαινομένου, το οποίο δύναται να επηρεάσει την ευστάθεια των τοιχείων αντιστήριξης στα όρια του οικοπέδου και στη συνέχεια το ίδιο το κτίριο.

Γ. ΠΡΟΤΕΙΝΟΥΜΕ :

Η Τεχνική Υπηρεσία του Δήμου Καστοριάς να λάβει μέτρα προστασίας των περιούκων ήτοι :

- Τοποθέτηση προειδοποιητικής πινακίδας για τον ενδεχόμενο κίνδυνο των ιδιοκτητών της γειτονιάς από την κατολίσθηση.


Εγκατάσταση ασφαλούς, μόνιμου και φωτιζόμενου περιφράγματος στην οδό που έχει καταπέσει, για την αποτροπή διέλευσης των περιούκων.

Η αρμόδια Περιφερειακή Διοίκηση Καστοριάς σε συνεργασία με το Δήμο Καστοριάς να προβεί σε άμεσες ενέργειες καταγραφής, αναγνώρισης και παρακολούθησης του φαινομένου, άρσης του κινδύνου με κατάλληλα έργα και πιθανής ενεργοποίησης της παρ. Θ4 και Θ5 του άρθρου 186 του 3 σχετικού Νόμου, διερευνώντας παράλληλα την πιθανότητα εκκένωσης της οικοδομής, για λόγους ασφαλείας των ιδιοκτητών.


ΚΑΣΤΟΡΙΑ 3-12-2015

ΟΙ ΣΥΝΤΑΚΤΕΣ


Η προϊσταμένη του
τμήματος Πολεοδομικών Εφαρμογών

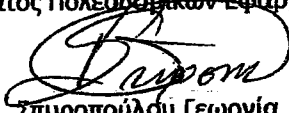
Σπυροπούλου Γεωργία
Πολιτικός Μηχ. M.Sc. με Γ' β.


Με Ε.Δ.
Ο αναπλ. προϊστάμενος του
τμήματος Έκδοσης Αδειών

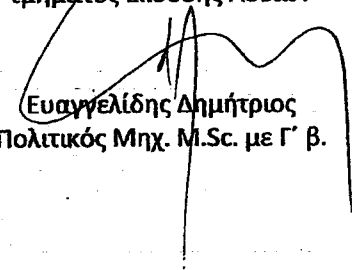
Ευαγγελίδης Δημήτριος
Πολιτικός Μηχ. M.Sc. με Γ' β.

Τοπογραφικό σκαρίφημα :

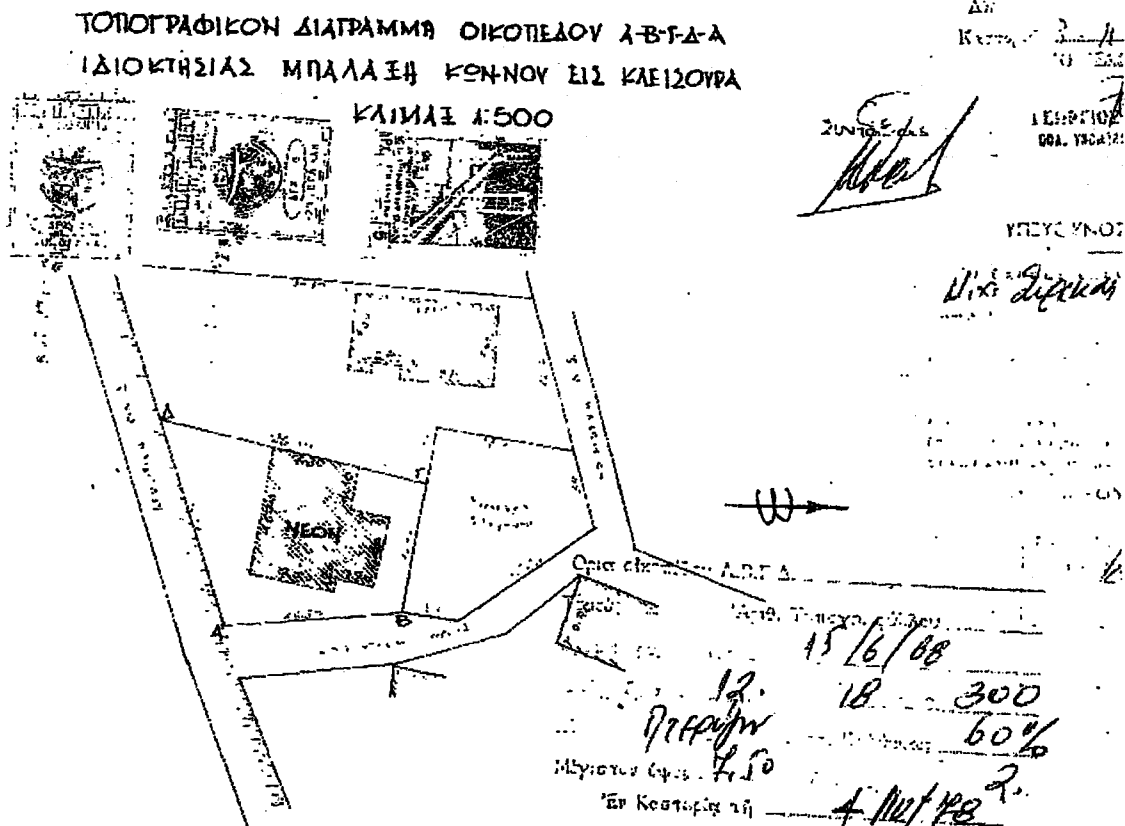


Φωτογραφική τεκμηρίωση :

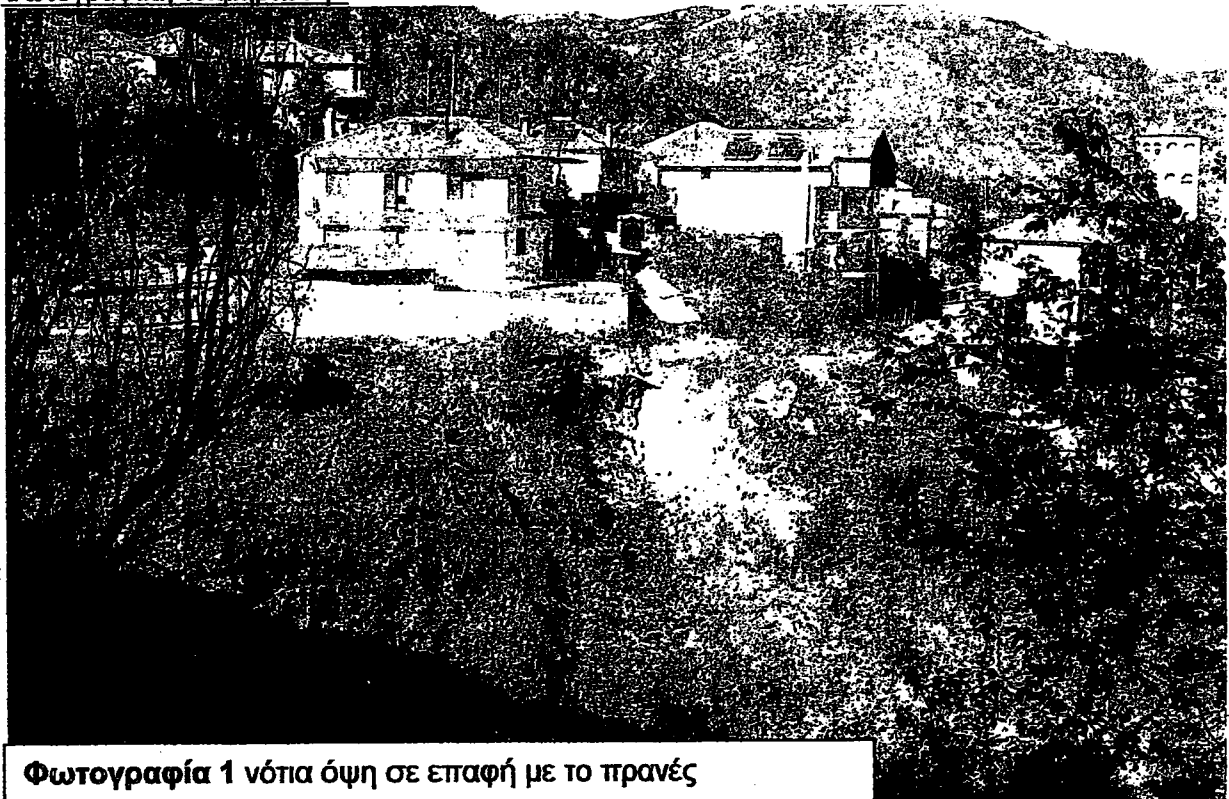


Φωτογραφία 1 νότια όψη σε επαφή με το πρανές



Φωτογραφία 2 ανατολική όψη σε επαφή με κοινοτική οδό

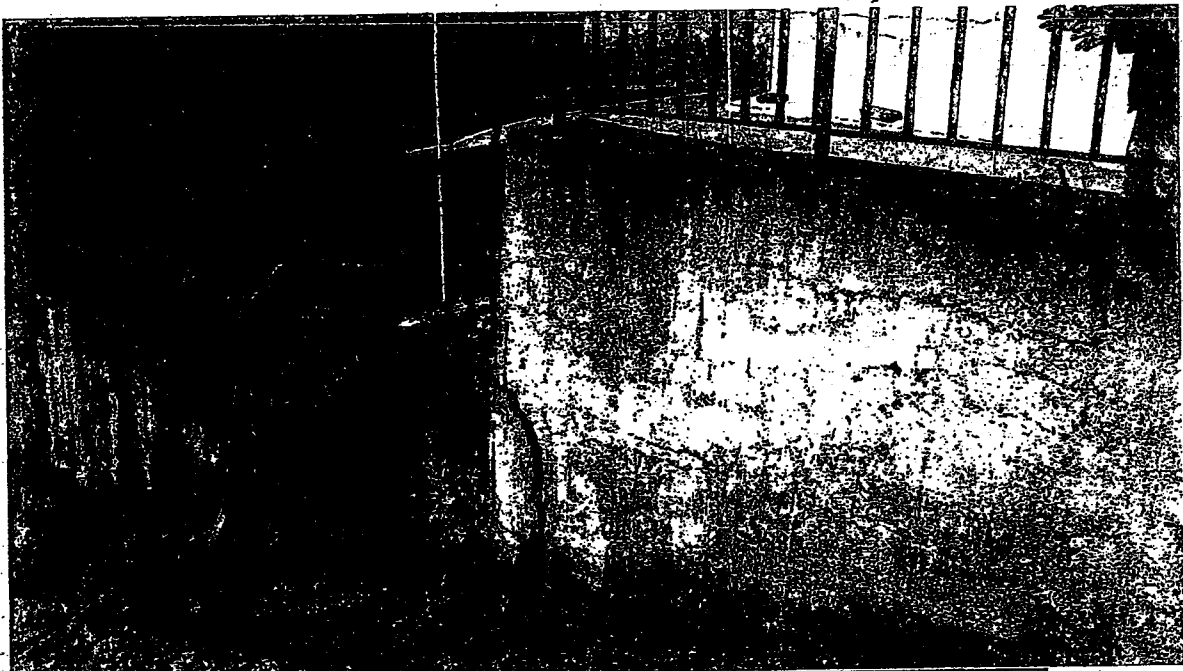

Φωτογραφία 3 διαχωρισμός τμημάτων του τοιχείου της περίφραξης

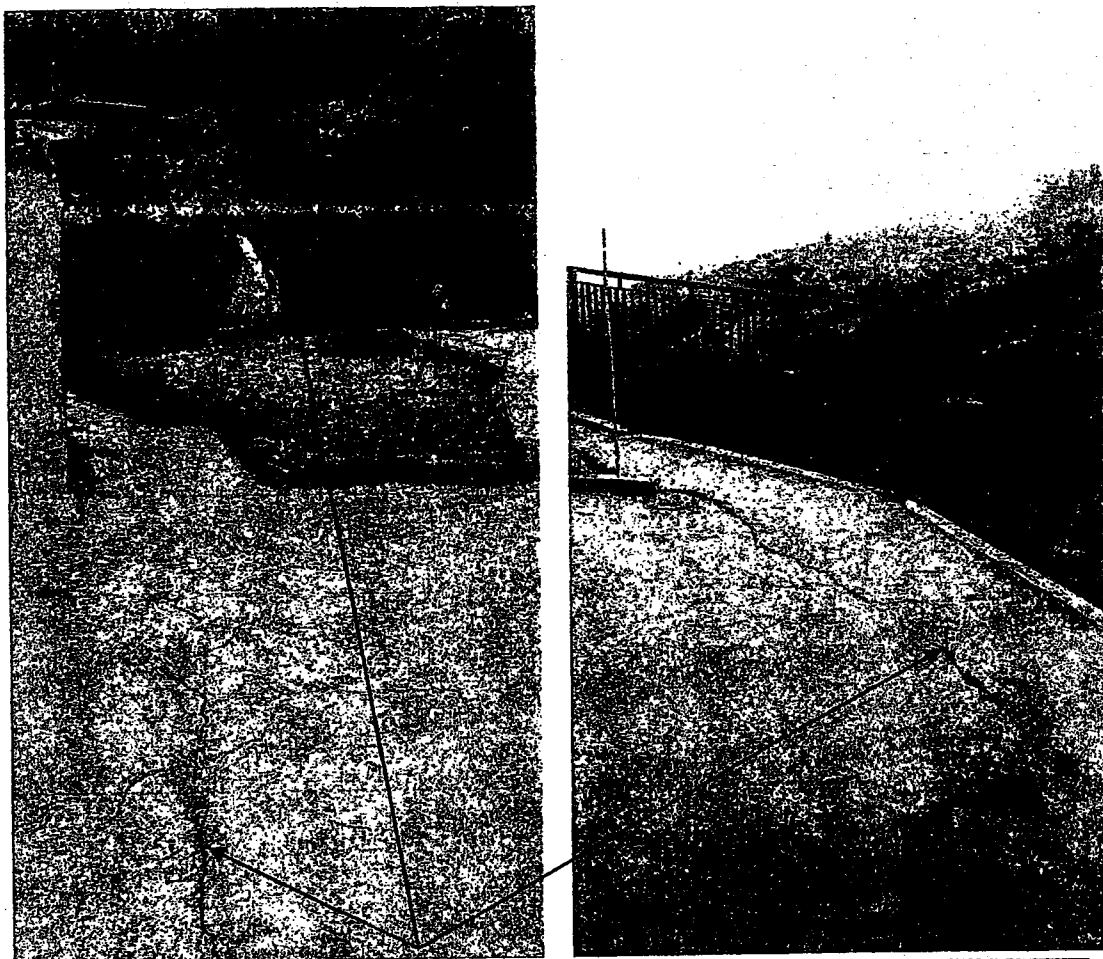

Φωτογραφίες 4 και 5 ρηγμάτωση του σκυροδέματος διάστρωσης και της περίφραξης




2^η Προτεινόμενη Λύση:

Κατασκευή γραμμικού συστήματος μικροπασσάλων, βάθους 7.00m έως 9.00m και ικανής διαμέτρου και οπλισμού ώστε να φέρει τουλάχιστον διατμητική αντοχή σχεδιασμού >350KN και σύνδεση στην κεφαλή τους με κεφαλόδεσμο οπλισμένου σκυροδέματος.
Κατασκευή οπλισμένου επιχώματος με γεώπλεγμα 80/5 οριακής αντοχής 80KN/m (Πιστοποιημένο με BBA APPROVAL INSPECTION TESTING CERTIFICATION).

Παρουσιάζονται οι πίνακες με τους συντελεστές ασφαλείας που προκύπτουν, με την χρήση των μεθόδων που προαναφέρθηκαν, ενώ στο Σχήμα 6.4 παρουσιάζονται η εδαφική τομή B-B και οι κύκλοι ολίσθησης που εξετάσθηκαν.

Πίνακας 6.3: Πίνακας συντελεστών ασφαλείας σε αναμενόμενη κατάσταση μετά την εφαρμογή των μέτρων συγκράτησης

Μέθοδος ανάλυσης	Τομή B-B	
	Χωρίς σεισμική φόρτιση	Με σεισμική φόρτιση
	F.S.	F.S.
Μέθοδος Fellenius	1.38	
Μέθοδος Bishop	1.49	
Method-GLE	1.51	
Μέθοδος του Janbu	1.43	
Μέθοδος Spencer	1.52	

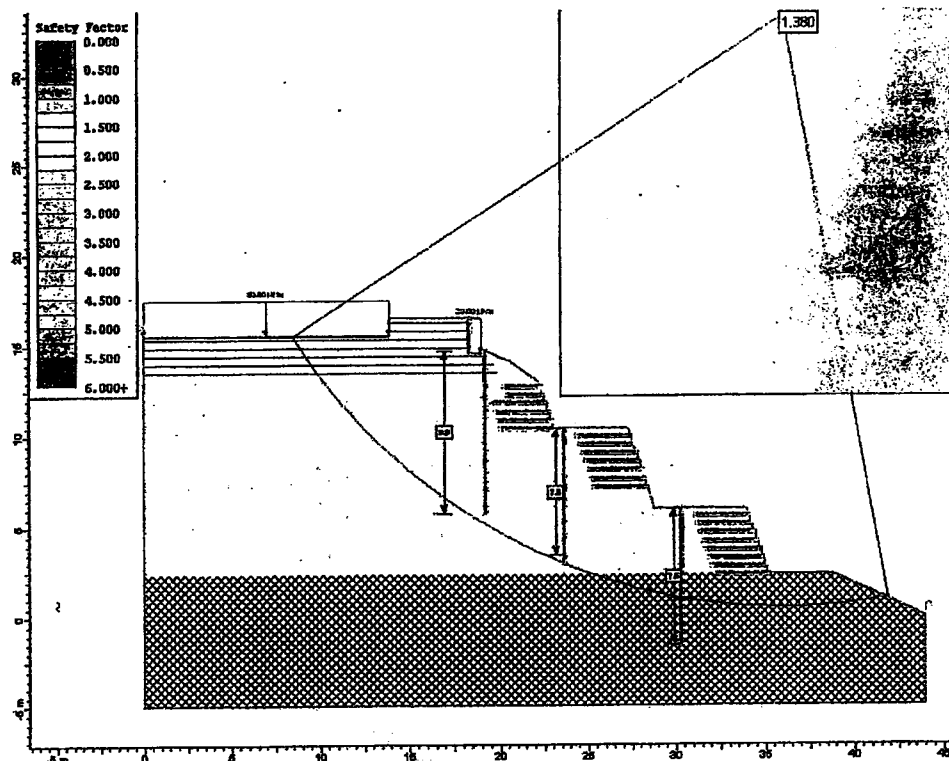

Σχήμα 6.4: Κύκλος ολίσθησης στην Τομή B-B

ΕΛΛΗΝΙΚΗ ΔΗΜΟΚΡΑΤΙΑ
ΠΕΡΙΦΕΡΕΙΑ ΔΥΤΙΚΗΣ ΜΑΚΕΔΟΝΙΑΣ
ΠΕΡΙΦΕΡΕΙΑΚΗ ΕΝΟΤΗΤΑ ΚΑΣΤΟΡΙΑΣ
ΔΗΜΟΣ ΚΑΣΤΟΡΙΑΣ

ΜΕΛΕΤΗ :

«ΓΕΩΤΕΧΝΙΚΗ ΜΕΛΕΤΗ ΑΝΤΙΜΕΤΩΠΙΣΗΣ ΥΠΟΧΩΡΗΣΗΣ ΕΠΙΧΩΜΑΤΟΣ
ΤΜΗΜΑΤΟΣ ΔΗΜΟΤΙΚΟΥ ΔΡΟΜΟΥ Τ.Κ. ΚΛΕΙΣΟΥΡΑΣ»

ΤΙΤΛΟΣ: ΤΥΠΙΚΗ ΔΙΑΤΟΜΗ ΟΠΛΙΣΜΕΝΟΥ ΕΠΙΧΩΜΑΤΟΣ

ΜΕΛΕΤΗΤΗΣ

ΚΟΥΣΚΟΥΡΑΣ Δ. ΑΡΓΥΡΙΟΣ
ΔΙΠΛ. ΠΟΛΙΤΙΚΟΣ ΜΗΧΑΝΙΚΟΣ Α.Π.Θ.
ΜΕΛΟΣ Τ.Ε.Ε. Α.Μ. 132461
ΔΙΠΛ. ΓΕΩΛΟΓΟΣ-ΓΕΩΤΕΧΝΙΚΟΣ Msc Α.Π.Θ.
ΜΕΛΟΣ ΓΕΩΤ. Ε.Ε. Α.Μ. 4-03483
Γράμμου 125, Καστοριά - ΤΗΛ 24670 88188
ΑΦΜ: 103003047 ΔΟΥ ΚΑΣΤΟΡΙΑΣ

ΚΟΥΣΚΟΥΡΑΣ ΑΡΓΥΡΗΣ

Πολιτικός Μηχανικός Α.Π.Θ.
Γεωλόγος Α.Π.Θ
Msc Τεχνική κ Περιβαλλοντική γεωλογία

ΗΜ/ΝΙΑ :


2016

ΚΑΣΤΟΡΙΑ, 2016




ΔΗΜΟΣ ΚΑΣΤΟΡΙΑΣ	ΕΛΕΓΧΘΗΚΕ Ο ΕΠΙΒΛΕΠΩΝ		ΗΜ/ΝΙΑ : 2016
	ΕΛΕΓΧΘΗΚΕ Ο ΕΠΙΒΛΕΠΩΝ		
	ΘΕΩΡΗΘΗΚΕ		

ΥΠΟΜΝΗΜΑ


- 1 Επιφάνεια φυσικού εδάφους (υφιστάμενο επίχωμα)
- 2 Γενική εκσκαφή
- 2α Η στρώση έδρασης του οπλισμένου επιχώματος συμπυκνώνεται σε πυκνότητα $\geq 90\%$ της μέγιστης πυκνότητας κατά την τροποποιημένη δοκιμή συμπίκνωσης (modified Proctor- AASHTO T-180)
- 3 Σταδιακή εκσκαφή μικρών βαθμίδων αγκύρωσης κατά την ανέγερση του νέου επιχώματος
- 4 Τελική επιφάνεια νέου επιχώματος
- 5 Άοπλο επίχωμα
- 6 Οπλισμένο επίχωμα:
Κοκκώδες υλικό με διάσταση κόκκων $D_{50}=22\text{mm}$ και $D_{90}=28\text{mm}$
Η διάστρωση του υλικού επίχωσης και η συμπίκνωσή του θα γίνεται σε στρώσεις των 25cm με βαθμό συμπίκνωσης $\geq 95\%$ της μέγιστης πυκνότητας κατά την τροποποιημένη δοκιμή συμπίκνωσης (modified Proctor- AASHTO T-180)
- 7 Γεωπλεγμα PARAGRID 80/5, οριακής αντοχής 80 kN/m (το πιστοποιητικό του περιλαμβάνεται στο τεύχος της μελέτης)
- 8 Συρματοκιβώτιο διαστάσεων 1.0 x 0.5 x 0.5m με συρματοπλεγμα γαλβανισμένο με κράμα ψευδαργύρου-αλουμινίου (Galfan: 95%Zn-5%Al) και πρόσθετη εξωτερική προστασία με επίστρωση βάσεως PVC, διπλής πλέξης πάχους 2.7mm.
Η πλήρωση των συρματοκιβωτίων γίνεται με κροκάλες συλλεκτές ή λίθους λατομείου διαστάσεων μεγαλύτερων από τη διάμετρο του βρόγχου των συρματοπλεγμάτων αλλά μικρότερων από 0,25 m, σύμφωνα με την ΕΤΕΠ 08-02-01-00.
- 9 Ράβδος στήριξης τύπου J-pin $\Phi 12/50\text{cm}$ S500
- 10 Ράβδος στερέωσης άκρου γεωπλέγματος 1 $\Phi 12$ S500 (για τάνυση του γεωπλέγματος και στερέωσή του με στήριγμα τύπου J-pin πριν τη διάστρωση του υλικού επίχωσης)
- 11 Ράβδος στερέωσης γεωπλέγματος $\Phi 12/50\text{cm}$ S500, $L=0.40\text{m}$

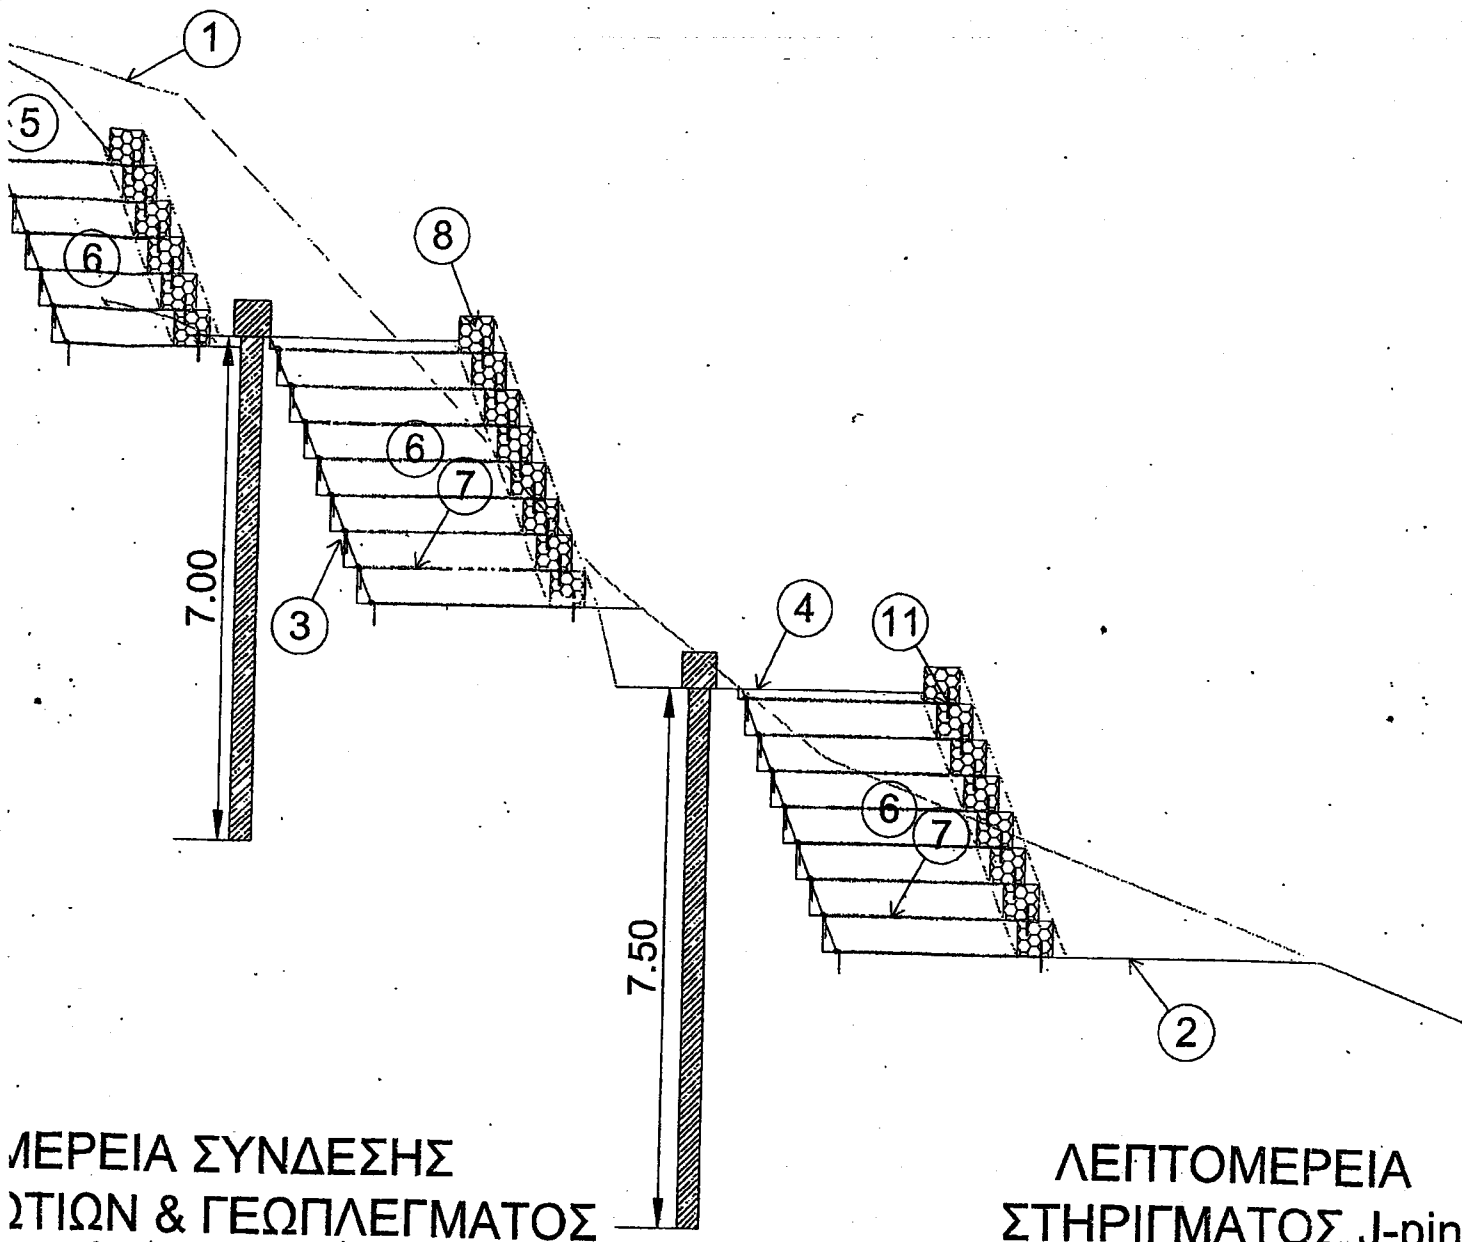

ΚΛΙΜΑΚΑ 1:25

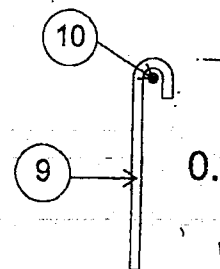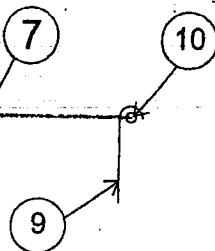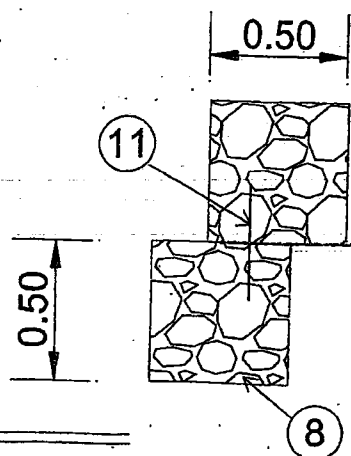

1:100

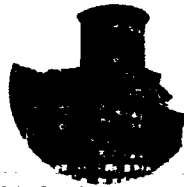

ΔΗΜΟΣ ΚΑΣΤΟΡΙΑΣ

ΕΛΛΗΝΙΚΗ ΔΗΜΟΚΡΑΤΙΑ
ΔΗΜΟΣ ΚΑΣΤΟΡΙΑΣ
Γραφείο Δημάρχου
Τηλ.: 2467351101
Φαξ: 2467022451

Καστοριά 13-4-2016
Αριθμ. Πρωτ.: 8966

ΠΡΟΣ:

1. Γενικό Γραμματέα Αποκεντρωμένης Διοίκησης
Ηπείρου - Δυτικής Μακεδονίας κ. Βασίλειο
Μιχελάκη
2. Περιφερειάρχη Δυτικής Μακεδονίας κ.
Θεόδωρο Καρυτίδη
3. Αντιπεριφερειάρχη Καστοριάς κ. Σωτήρη
Αδαμόπουλο

Κοιν.:

- Βουλευτή Καστοριάς κ. Ολυμπία Τελιγιορίδου
- Βουλευτή Καστοριάς κ. Μαρία Αντωνίου
- Τεχνική Υπηρεσία Δήμου Καστοριάς

ΘΕΜΑ: « Κατολισθήσεις στην Τοπική Κοινότητα Κλεισούρας – εντός του οικισμού – και άμεσος κίνδυνος κατάρρευσης οικιών και ατυχημάτων».

Ήδη με το αριθμ. πρωτ. 1676/3-12-2015 έγγραφο της Υπηρεσίας Δόμησης (ΥΔΟΜ), σας έχουμε διαβιβάσει την έκθεση αυτοψίας στην Τ.Κ. Κλεισούρας.

Οι έντονες κατολισθήσεις εντός του οικισμού της Κλεισούρας, που ανήκει στα διοικητικά όρια του Δήμου Καστοριάς, έχουν ως αποτέλεσμα τον άμεσο κίνδυνο κατάρρευσης και επιδείνωσης της επικινδυνότητας.


Με το δεδομένο ότι η τεχνική παρέμβαση πρέπει να είναι αποτέλεσμα απαιτούμενων μελετών αλλά και συγκεκριμένου προϋπολογισμού, φρονούμε ότι για την αποφυγή επικίνδυνων καταστροφών σε βάρος της ασφάλειας και της περιουσίας των κατοίκων, επιβάλλεται να:

1. Κηρυχθεί η συγκεκριμένη περιοχή της Κλεισούρας ως περιοχή έκτακτης ανάγκης.
2. Προστατευθεί βάσει της κείμενης νομοθεσίας και διαδικασίας.
3. Τεθεί σε προτεραιότητα δαπανών και έργου, από περιφερειακές και κεντρικές χρηματοδοτήσεις.
4. Υπάρξει ο απαιτούμενος συντονισμός των υπευθύνων των Τεχνικών Υπηρεσιών.

Τέλος, σας ενημερώνουμε ότι ο Δήμος Καστοριάς, με δικές του δαπάνες έχει περατώσει τις απαιτούμενες γεωτεχνικές μελέτες.

Με εκτίμηση,

Ο Δήμαρχος Καστοριάς

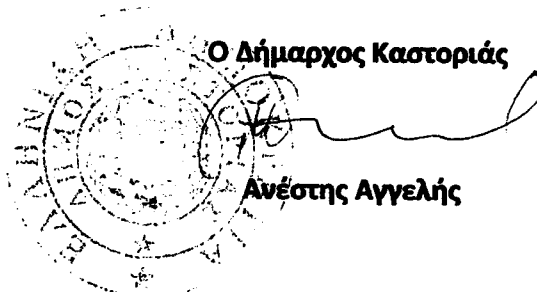The image shows a circular official stamp of the Municipality of Kastoria. The text around the perimeter of the stamp includes "ΔΗΜΟΣ ΚΑΣΤΟΡΙΑΣ" (Municipality of Kastoria) and "ΕΛΛΗΝΙΚΗ ΔΗΜΟΚΡΑΤΙΑ" (Hellenic Republic). In the center of the stamp, there is a handwritten signature in black ink.

Ανέστης Αγγελής



ΕΛΛΗΝΙΚΗ ΔΗΜΟΚΡΑΤΙΑ
ΑΠΟΚΕΝΤΡΩΜΕΝΗ ΔΙΟΙΚΗΣΗ
ΗΠΕΙΡΟΥ-ΔΥΤ. ΜΑΚΕΔΟΝΙΑΣ
ΤΟΜΕΑΣ ΑΠΟΚ/ΣΗΣ ΣΕΙΣΜ/ΚΤΩΝ
(Τ.Α.Σ.) Ν. ΚΟΖΑΝΗΣ

Ταχ. Δ/ση : Περιοχή ΖΕΠ - ΚΟΖΑΝΗΣ
ΚΟΖΑΝΗ 50100
Πληροφορίες : Τζαγκαρίδου Αναστασία
Τηλέφωνο : 24613 / 50187
Fax : 24610 / 53142
e-mail : anastatzan@gmail.com

Κοζάνη, 19 Απριλίου 2016

Αρ. Πρωτ. : οικ.54865

Σχετ. : 52229/2016

ΠΡΟΣ : Αποκεντρωμένη Διοίκηση
Ηπείρου-Δυτικής Μακεδονίας
Β. Ηπείρου 20
454 45 Ιωάννινα

Υπόψη κ. Βασιλείου Μιχελάκη,
ως ασκούντος καθήκοντα Γενικού
Γραμματέα

**ΘΕΜΑ : Διαβίβαση τεχνικής έκθεσης αυτοψίας στην Τοπική Κοινότητα Κλεισούρας
της Δημοτικής Ενότητας Κλεισούρας του Δήμου Καστοριάς.**

Σχετ. : α) Το από 13.04.2016 έγγραφό σας.

β) το με αρ. πρωτ. 11835/13.04.2016 έγγραφη του ΥΠ.ΕΣ.Δ.Α.

Σε συνέχεια του παραπάνω α) σχετικού σας διαβιβάζουμε την τεχνική έκθεση αυτοψίας που συντάχθηκε από υπαλλήλους του Τομέα αποκατάστασης Σεισμοπλήκτων Ν. Κοζάνης ύστερα από αυτοψία που διενέργησαν στην περιοχή της Τοπικής Κοινότητας Κλεισούρας, καθώς και τις φωτογραφίες που τη συνοδεύουν.

Συνημμένα


1. Τεχνική έκθεση
2. Φωτογραφίες

Εσωτερική διανομή

1. Τ.Α.Σ.-Χρον. Αρχείο
2. Αρμόδιο υπάλληλο

Η αν. ΠΡΟΪΣΤΑΜΕΝΗ Τ.Α.Σ.
Ν. ΚΟΖΑΝΗΣ

Αναστασία Τζαγκαρίδου
ΠΕ Μηχανικών με βαθμό Β'

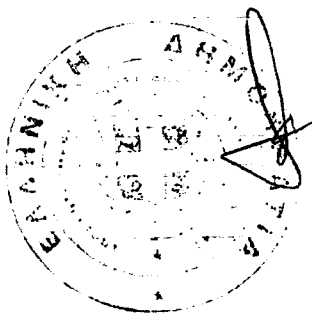

ΑΚΡΙΒΕΣ ΑΝΤΙΓΡΑΦΟ



ΕΛΛΗΝΙΚΗ ΔΗΜΟΚΡΑΤΙΑ
ΑΠΟΚΕΝΤΡΩΜΕΝΗ ΔΙΟΙΚΗΣΗ
ΗΠΕΙΡΟΥ-ΔΥΤ. ΜΑΚΕΔΟΝΙΑΣ
ΤΟΜΕΑΣ ΑΠΟΚ/ΣΗΣ ΣΕΙΣΜ/ΚΤΩΝ
(Τ.Α.Σ.) Ν. ΚΟΖΑΝΗΣ

Κοζάνη, 18 Απριλίου 2016

Ταχ. Δ/ση : Περιοχή ΖΕΠ - ΚΟΖΑΝΗΣ
ΚΟΖΑΝΗ 50100
Πληροφορίες : Βακιρτζή Αρετή
Τηλέφωνο : 24613 / 50137
Fax : 24610 / 53142
e-mail : vakirtzi@apdhp-dm.gov.gr

ΘΕΜΑ : Τεχνική έκθεση αυτοψίας στην Τοπική Κοινότητα Κλεισούρας της Δημοτικής Ενότητας Κλεισούρας του Δήμου Καστοριάς και ειδικότερα στην ιδιοκτησία του κ. Μπαλταξή Κωνσταντίνου.

Στις 18.04.2016 διενεργήθηκε αυτοψία από τους παρακάτω υπογράφοντες Βακιρτζή Αρετή, Τέζα Αθηνά και Τούπαλα Παναγιώτα υπαλλήλους του Τ.Α.Σ. Ν. Κοζάνης, στην Τοπική Κοινότητα Κλεισούρας, της Δημοτικής Ενότητας Κλεισούρας, του Δήμου Κλεισούρας, σε περιοχές που υπάρχει πρόβλημα κατολισθήσεων και ειδικότερα στο οικόπεδο με κτίσμα ιδιοκτησίας Μπαλταξή Κωνσταντίνου, ώστε να εκτιμηθεί η ασφάλεια των κτιρίων, έναντι του εξελισσόμενου κατολισθητικού φαινομένου της περιοχής. Τα κτίρια (του κ. Μπαλταξή και τα γειτονικά) είναι κατασκευασμένα από οπλισμένο σκυρόδεμα και είναι διατηρημένα σε πολύ καλή κατάσταση.

- Δεν παρουσιάζουν ζημιές στο φέροντα οργανισμό ούτε και στις τοιχοποιίες πλήρωσης.
- Το οικόπεδο του κ. Μπαλταξή βρίσκεται κοντά σε ρέμα. Υπάρχουν κατασκευασμένα τοιχεία αντιστήριξης στα όρια του οικοπέδου τα οποία κατασκευάστηκαν τμηματικά και πιθανών όχι πάνω σε ανάλογη θεμελίωση. Παρουσιάζουν αποκολλήσεις μεταξύ τους καθώς και μετακινήσεις λόγω της διάβρωσης του υπεδάφους από υπόγεια και υπέργεια ύδατα.

Το φαινόμενο είναι πολύ γρήγορα εξελισσόμενο σύμφωνα με τις μαρτυρίες των κατοίκων της περιοχής, των αρμοδίων υπαλλήλων του Δήμου και από παλαιότερες φωτογραφίες που συνοδεύουν το με αριθμό πρωτ. 1676/3-12-2015 έγγραφο της Διεύθυνσης Υπηρεσίας Δόμησης του Δήμου Καστοριάς.

Εκτιμούμε ότι πρέπει να υλοποιηθεί άμεσα η μελέτη Αντιστήριξης της συγκεκριμένης περιοχής, ώστε να περιοριστεί η εξέλιξη του φαινομένου της κατολίσθησης μόνο στα όρια της περιφραξης. Μετά από ενημέρωση του αρμόδιου Αντιπεριφερειάρχη ο οποίος ήταν παρών κατά τη διάρκεια της αυτοψίας η προαναφερόμενη μελέτη έχει ήδη εγκριθεί και αναμένεται η χρηματοδότησή της.

Οι Ελεγκτές Μηχανικοί

Βακιρτζή Αρετή
Πολιτικός Μηχ/κος Π.Ε.

Τέζα Αθηνά
Πολιτικός Μηχ/κος Τ.Ε.

Τούπαλα Παναγιώτα
Πολιτικός Μηχ/κος Τ.Ε.

Συνημμένα
Φωτογραφίες

Εσωτερική διανομή
1. Τ.Α.Σ.-Χρον. Αρχείο
2. Αρμόδιο υπάλληλο

Η αν. ΠΡΟΪΣΤΑΜΕΝΗ Τ.Α.Σ.
Ν. ΚΟΖΑΝΗΣ

Αναστασία Τζαγκαρίδου
ΠΕ Μηχανικών με βαθμό Β'



ΕΛΛΗΝΙΚΗ ΔΗΜΟΚΡΑΤΙΑ
ΑΠΟΚΕΝΤΡΩΜΕΝΗ ΔΙΟΙΚΗΣΗ
ΗΠΕΙΡΟΥ-ΔΥΤ. ΜΑΚΕΔΟΝΙΑΣ
ΤΟΜΕΑΣ ΑΠΟΚ/ΣΗΣ ΣΕΙΣΜ/ΚΤΩΝ
(Τ.Α.Σ.) Ν. ΚΟΖΑΝΗΣ

Ταχ. Δ/ση : Περιοχή ΖΕΠ - ΚΟΖΑΝΗΣ
ΚΟΖΑΝΗ 50100
Πληροφορίες : Τζαγκαρίδου Αναστασία
Τηλέφωνο : 24613 / 50187
Fax : 24610 / 53142
e-mail : anastatzan@gmail.com

Κοζάνη, 19 Απριλίου 2016

Αρ. Πρωτ. : οικ.54865

Σχετ. : 52229/2016

ΠΡΟΣ : Αποκεντρωμένη Διοίκηση
Ηπείρου-Δυτικής Μακεδονίας
Β. Ηπείρου 20
454 45 Ιωάννινα

Υπόψη κ. Βασιλείου Μιχελάκη,
ως ασκούντος καθήκοντα Γενικού
Γραμματέα

**ΘΕΜΑ : Διαβίβαση τεχνικής έκθεσης αυτοψίας στην Τοπική Κοινότητα Κλεισούρας
της Δημοτικής Ενότητας Κλεισούρας του Δήμου Καστοριάς.**

Σχετ. : α) Το από 13.04.2016 έγγραφό σας.

β) το με αρ. πρωτ. 11835/13.04.2016 έγγραφο του ΥΠ.ΕΣ.Δ.Α.

Σε συνέχεια του παραπάνω α) σχετικού σας διαβιβάζουμε την τεχνική έκθεση αυτοψίας που συντάχθηκε από υπαλλήλους του Τομέα αποκατάστασης Σεισμοπλήκτων Ν. Κοζάνης ύστερα από αυτοψία που διενέργησαν στην περιοχή της Τοπικής Κοινότητας Κλεισούρας, καθώς και τις φωτογραφίες που τη συνοδεύουν.

Συνημμένα

1. Τεχνική έκθεση
2. Φωτογραφίες

Εσωτερική διανομή

1. Τ.Α.Σ.-Χρον. Αρχείο
2. Αρμόδιο υπάλληλο

**Η αν. ΠΡΟΪΣΤΑΜΕΝΗ Τ.Α.Σ.
Ν. ΚΟΖΑΝΗΣ**

**Αναστασία Τζαγκαρίδου
ΠΕ Μηχανικών με βαθμό Β'**



ΕΛΛΗΝΙΚΗ ΔΗΜΟΚΡΑΤΙΑ
ΑΠΟΚΕΝΤΡΩΜΕΝΗ ΔΙΟΙΚΗΣΗ
ΗΠΕΙΡΟΥ-ΔΥΤ. ΜΑΚΕΔΟΝΙΑΣ
ΤΟΜΕΑΣ ΑΠΟΚ/ΣΗΣ ΣΕΙΣΜ/ΚΤΩΝ
(Τ.Α.Σ.) Ν. ΚΟΖΑΝΗΣ

Κοζάνη, 18 Απριλίου 2016

Ταχ. Δ/ση : Περιοχή ΖΕΠ - ΚΟΖΑΝΗΣ
ΚΟΖΑΝΗ 50100
Πληροφορίες : Βακιρτζή Αρετή
Τηλέφωνο : 24613 / 50137
Fax : 24610 / 53142
e-mail : vakirtzi@apdhp-dm.gov.gr

ΘΕΜΑ : Τεχνική έκθεση αυτοψίας στην Τοπική Κοινότητα Κλεισούρας της Δημοτικής Ενότητας Κλεισούρας του Δήμου Καστοριάς και ειδικότερα στην ιδιοκτησία του κ. Μπαλταξή Κωνσταντίνου.

Στις 18.04.2016 διενεργήθηκε αυτοψία από τους παρακάτω υπογράφοντες Βακιρτζή Αρετή, Τέζα Αθηνά και Τούπαλα Παναγιώτα υπαλλήλους του Τ.Α.Σ. Ν. Κοζάνης, στην Τοπική Κοινότητα Κλεισούρας, της Δημοτικής Ενότητας Κλεισούρας, του Δήμου Κλεισούρας, σε περιοχές που υπάρχει πρόβλημα κατολισθήσεων και ειδικότερα στο οικόπεδο με κτίσμα ιδιοκτησίας Μπαλταξή Κωνσταντίνου, ώστε να εκτιμηθεί η ασφάλεια των κτιρίων, έναντι του εξελισσόμενου κατολισθητικού φαινομένου της περιοχής. Τα κτίρια (του κ. Μπαλταξή και τα γειτονικά) είναι κατασκευασμένα από οπλισμένο σκυρόδεμα και είναι διατηρημένα σε πολύ καλή κατάσταση.

- Δεν παρουσιάζουν ζημιές στο φέροντα οργανισμό ούτε και στις τοιχοποιίες πλήρωσης.
- Το οικόπεδο του κ. Μπαλταξή βρίσκεται κοντά σε ρέμα. Υπάρχουν κατασκευασμένα τοιχεία αντιστήριξης στα όρια του οικοπέδου τα οποία κατασκευάστηκαν τμηματικά και πιθανών όχι πάνω σε ανάλογη θεμελίωση. Παρουσιάζουν αποκολλήσεις μεταξύ τους καθώς και μετακινήσεις λόγω της διάβρωσης του υπεδάφους από υπόγεια και υπέργεια ύδατα.

Το φαινόμενο είναι πολύ γρήγορα εξελισσόμενο σύμφωνα με τις μαρτυρίες των κατοίκων της περιοχής, των αρμοδίων υπαλλήλων του Δήμου και από παλαιότερες φωτογραφίες που συνοδεύουν το με αριθμό πρωτ. 1676/3-12-2015 έγγραφο της Διεύθυνσης Υπηρεσίας Δόμησης του Δήμου Καστοριάς.

Εκτιμούμε ότι πρέπει να υλοποιηθεί άμεσα η μελέτη Αντιστήριξης της συγκεκριμένης περιοχής, ώστε να περιοριστεί η εξέλιξη του φαινομένου της κατολίσθησης μόνο στα όρια της περιφράξης. Μετά από ενημέρωση του αρμόδιου Αντιπεριφερειάρχη ο οποίος ήταν παρών κατά τη διάρκεια της αυτοψίας η προαναφερόμενη μελέτη έχει ήδη εγκριθεί και αναμένεται η χρηματοδότησή της.

Οι Ελεγκτές Μηχανικοί

Βακιρτζή Αρετή
Πολιτικός Μηχ/κος Π.Ε.

Τέζα Αθηνά
Πολιτικός Μηχ/κος Τ.Ε.

Τούπαλα Παναγιώτα
Πολιτικός Μηχ/κος Τ.Ε.

Συνημμένα
Φωτογραφίες

Εσωτερική διανομή
1. Τ.Α.Σ.-Χρον. Αρχείο
2. Αρμόδιο υπάλληλο

**Η αν. ΠΡΟΪΣΤΑΜΕΝΗ Τ.Α.Σ.
Ν. ΚΟΖΑΝΗΣ**

**Αναστασία Τζαγκαρίδου
ΠΕ Μηχανικών με βαθμό Β'**

