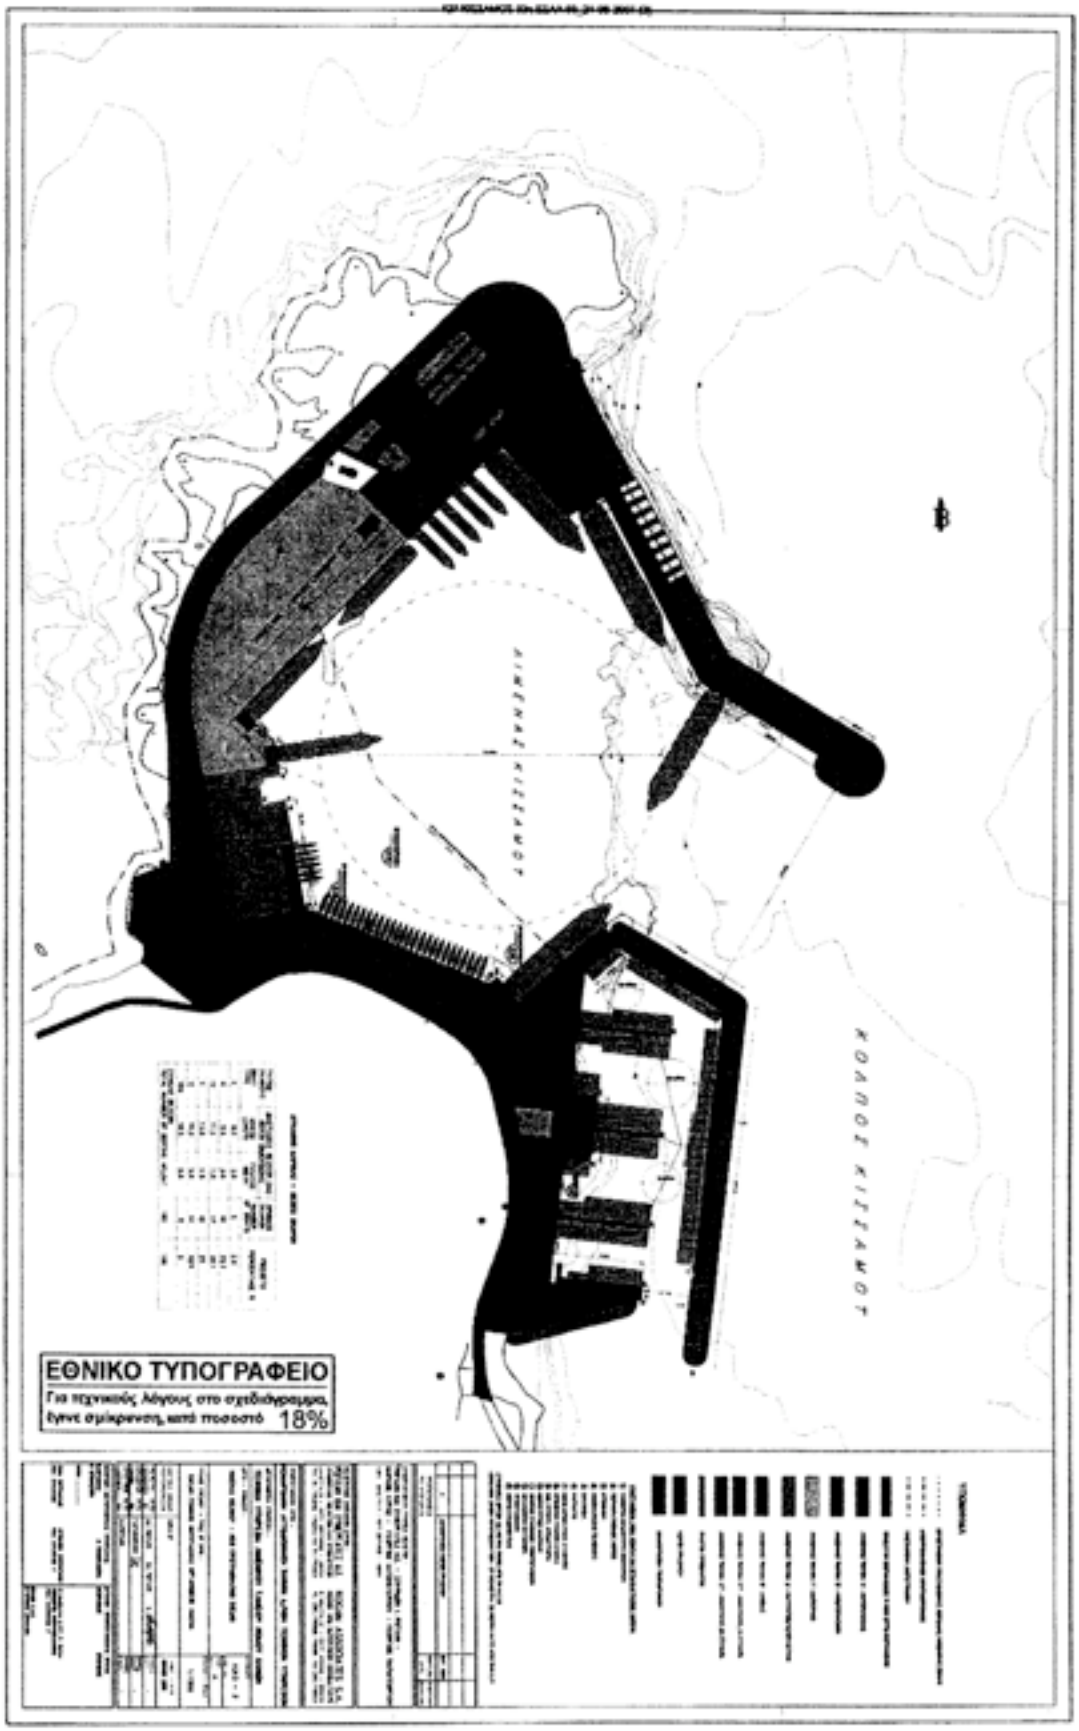
ΕΘΝΙΚΟ ΤΥΠΟΓΡΑΦΕΙΟ
Για τεχνικούς λόγους στο σχεδιάγραμμα, έγινε σμίκρυνση, κατά ποσοστό 18%
ΛΙΜΕΝΙΚΗ ΕΓΚΑΤΑΣΤΑΣΗ
ΚΟΛΟΣΣΙΑ ΤΟΥΡΟΣ

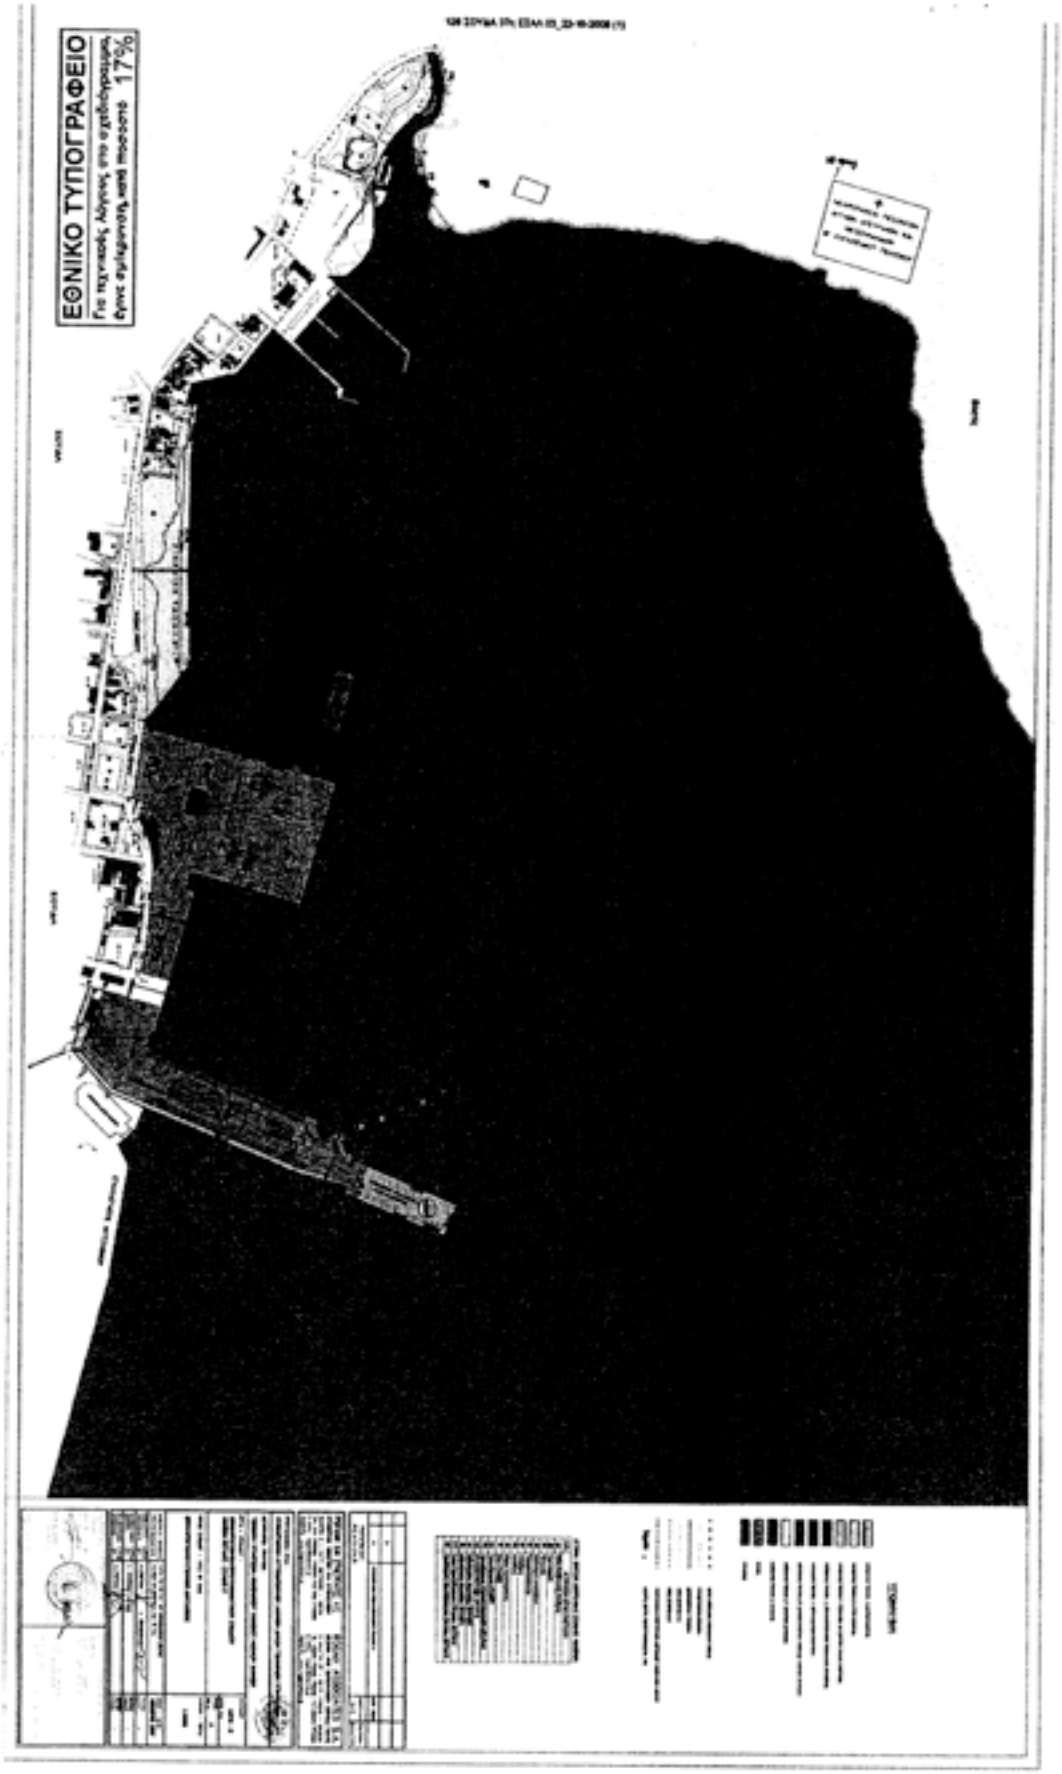
ΕΘΝΙΚΟ ΤΥΠΟΓΡΑΦΕΙΟ
17%

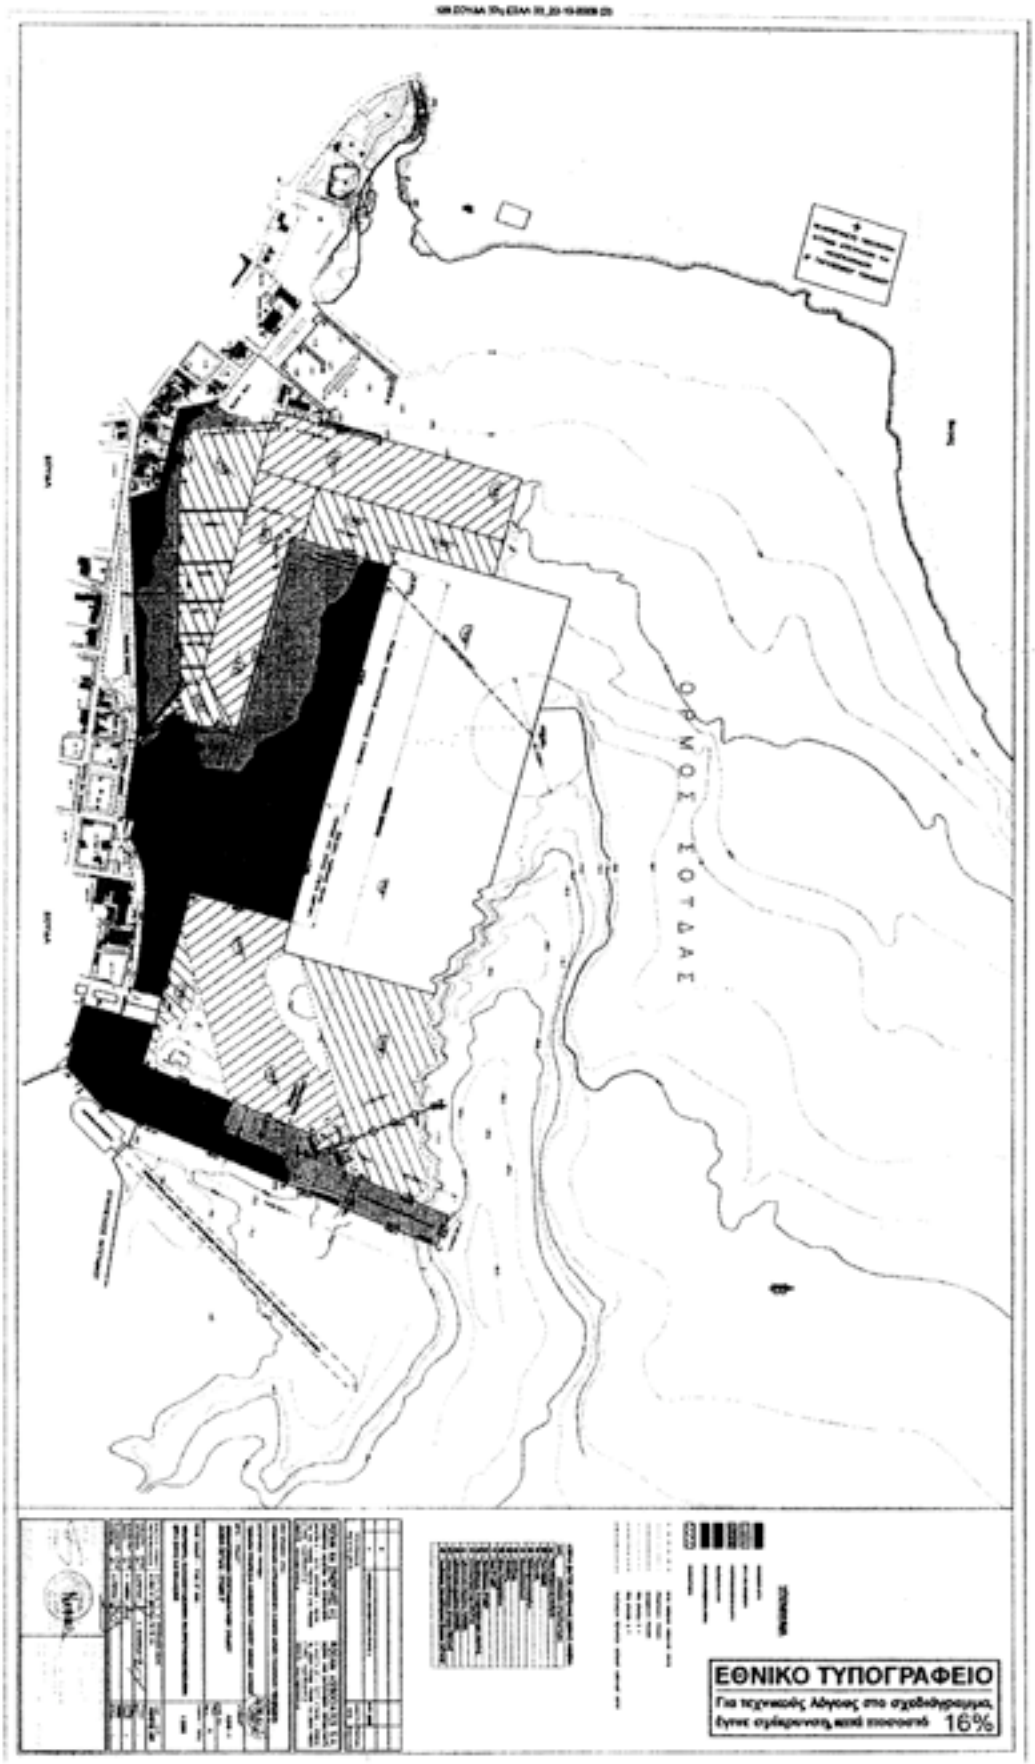
ΟΔΟΣ ΙΟΤΔΑΣ
ΕΘΝΙΚΟ ΤΥΠΟΓΡΑΦΕΙΟ
16%

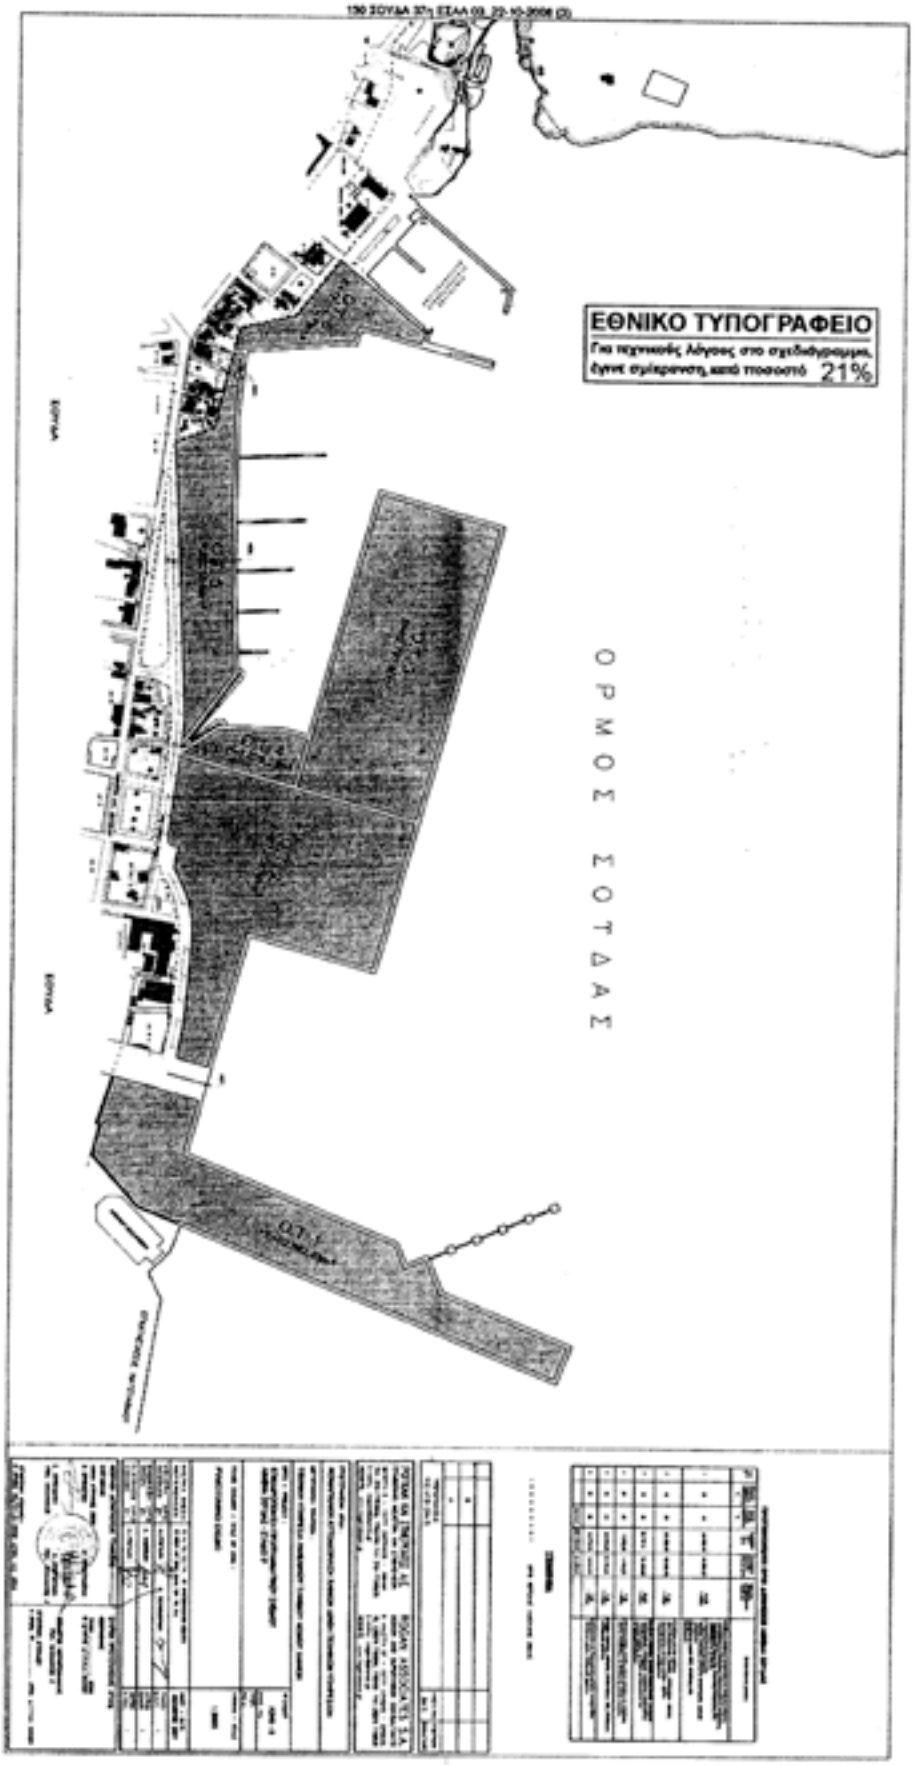
ΕΘΝΙΚΟ ΤΥΠΟΓΡΑΦΕΙΟ
Για τεχνικούς λόγους στο σχεδιάγραμμα, έχει συμπιεστεί κατά ποσοστό 21%
ΟΡΜΟΣ ΣΟΤΔΑΣ

131 ΣΦΑΚΙΑ 51η ΕΔΑΛ 05_28-11-2011 (1)

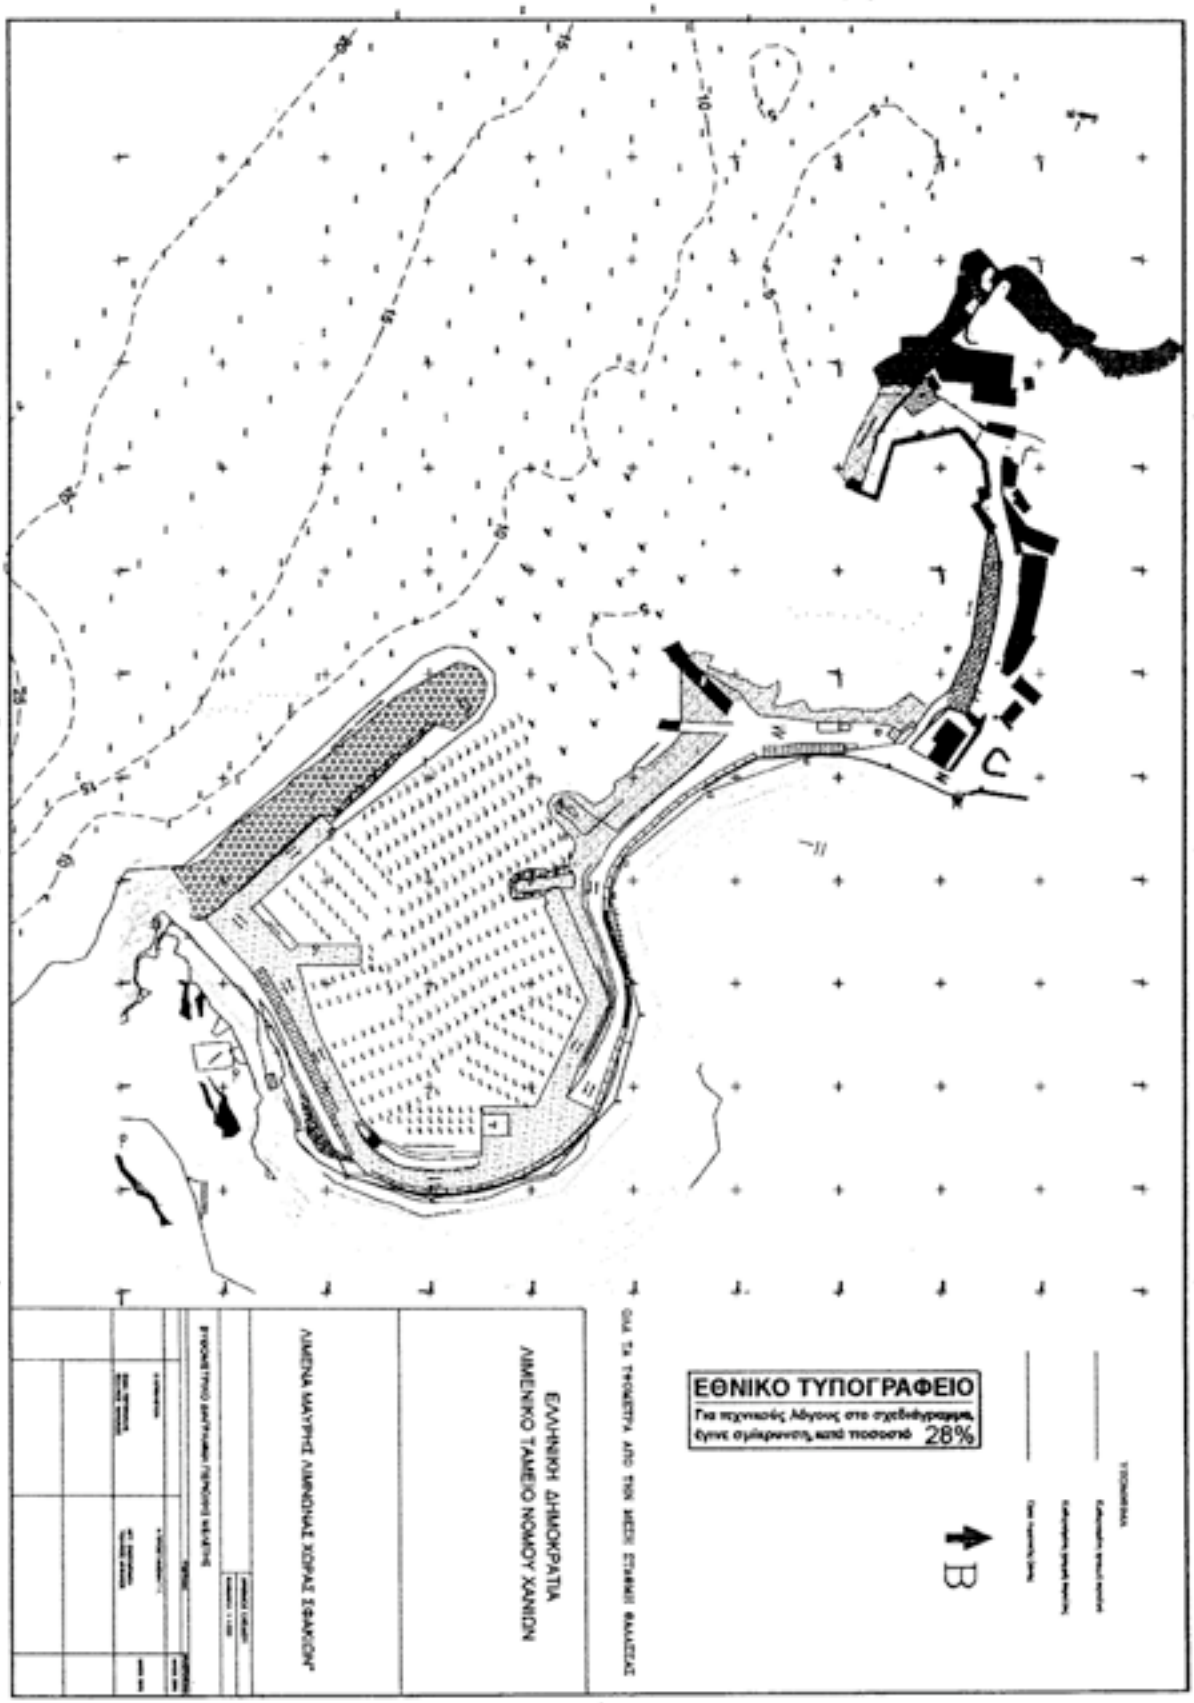

132 ΣΦΑΚΙΑ 51η ΕΣΝΛ 05_28-11-2011 (2)

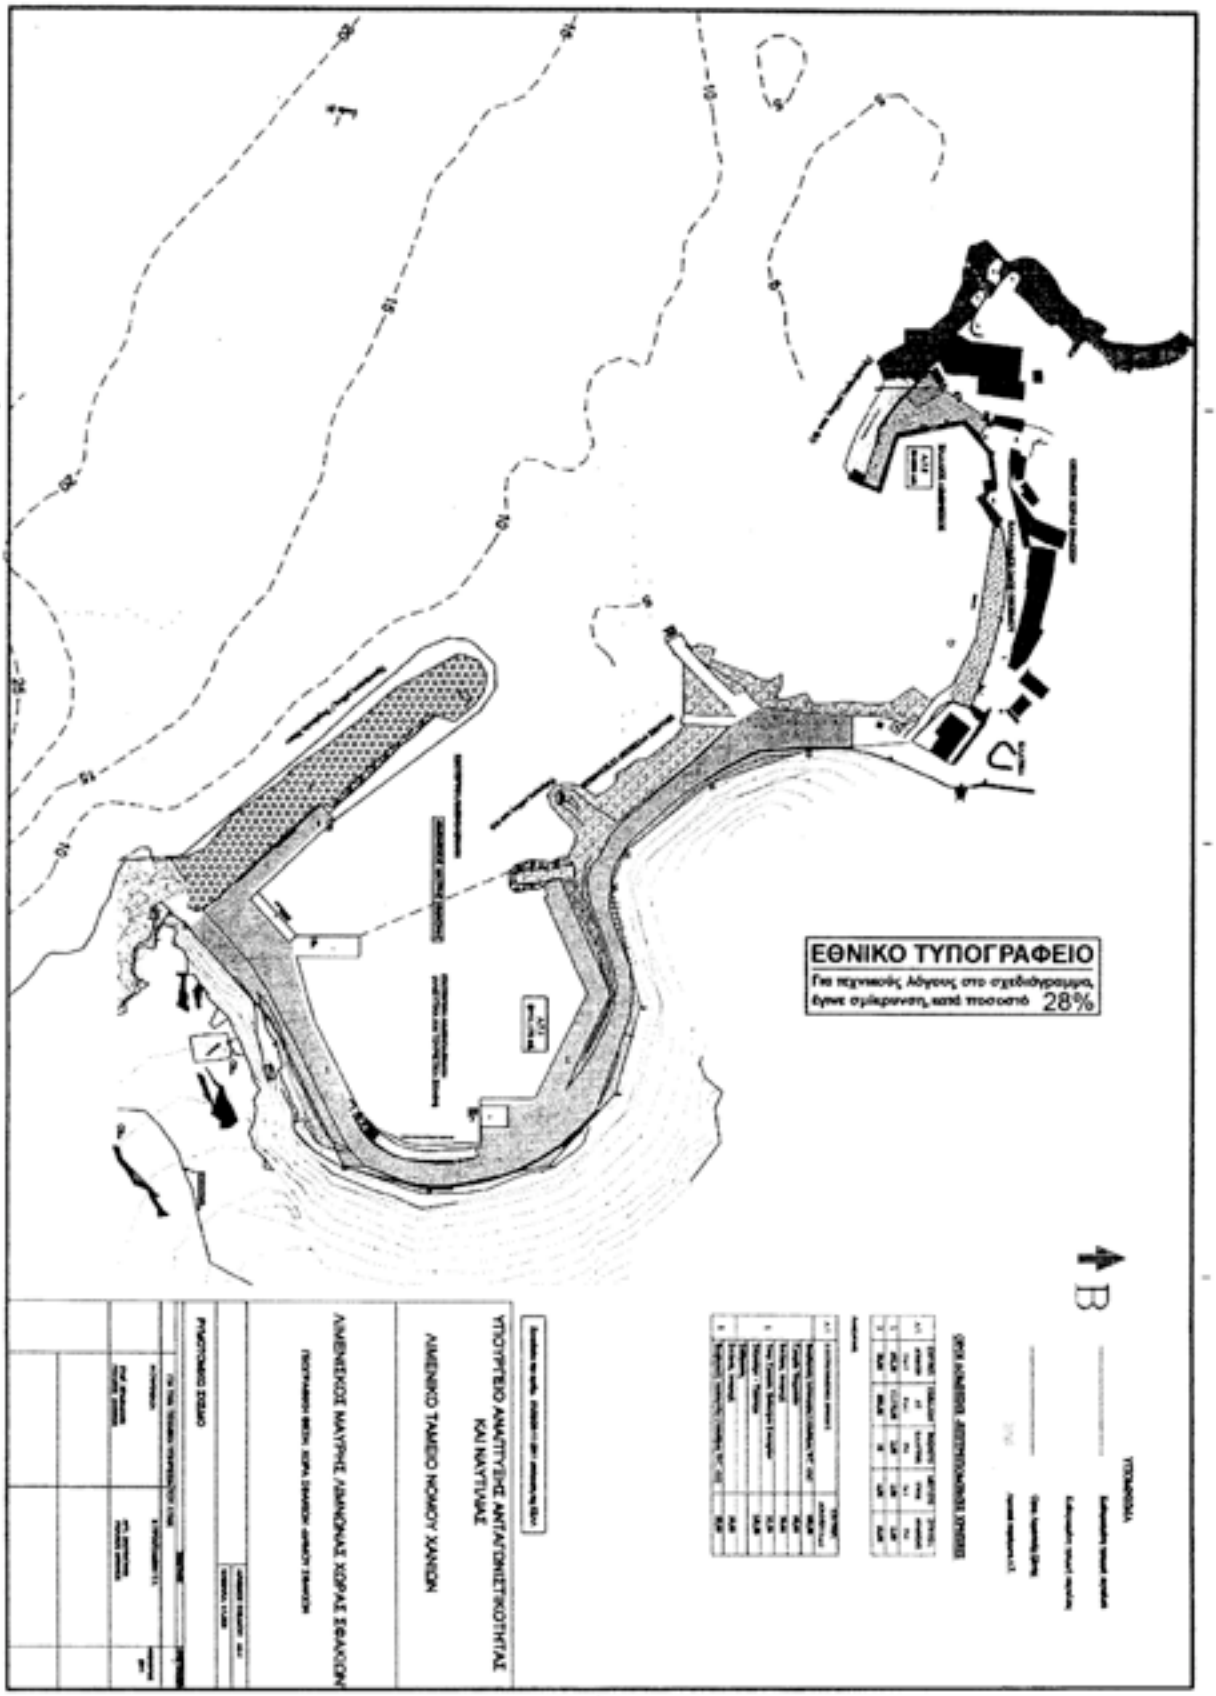

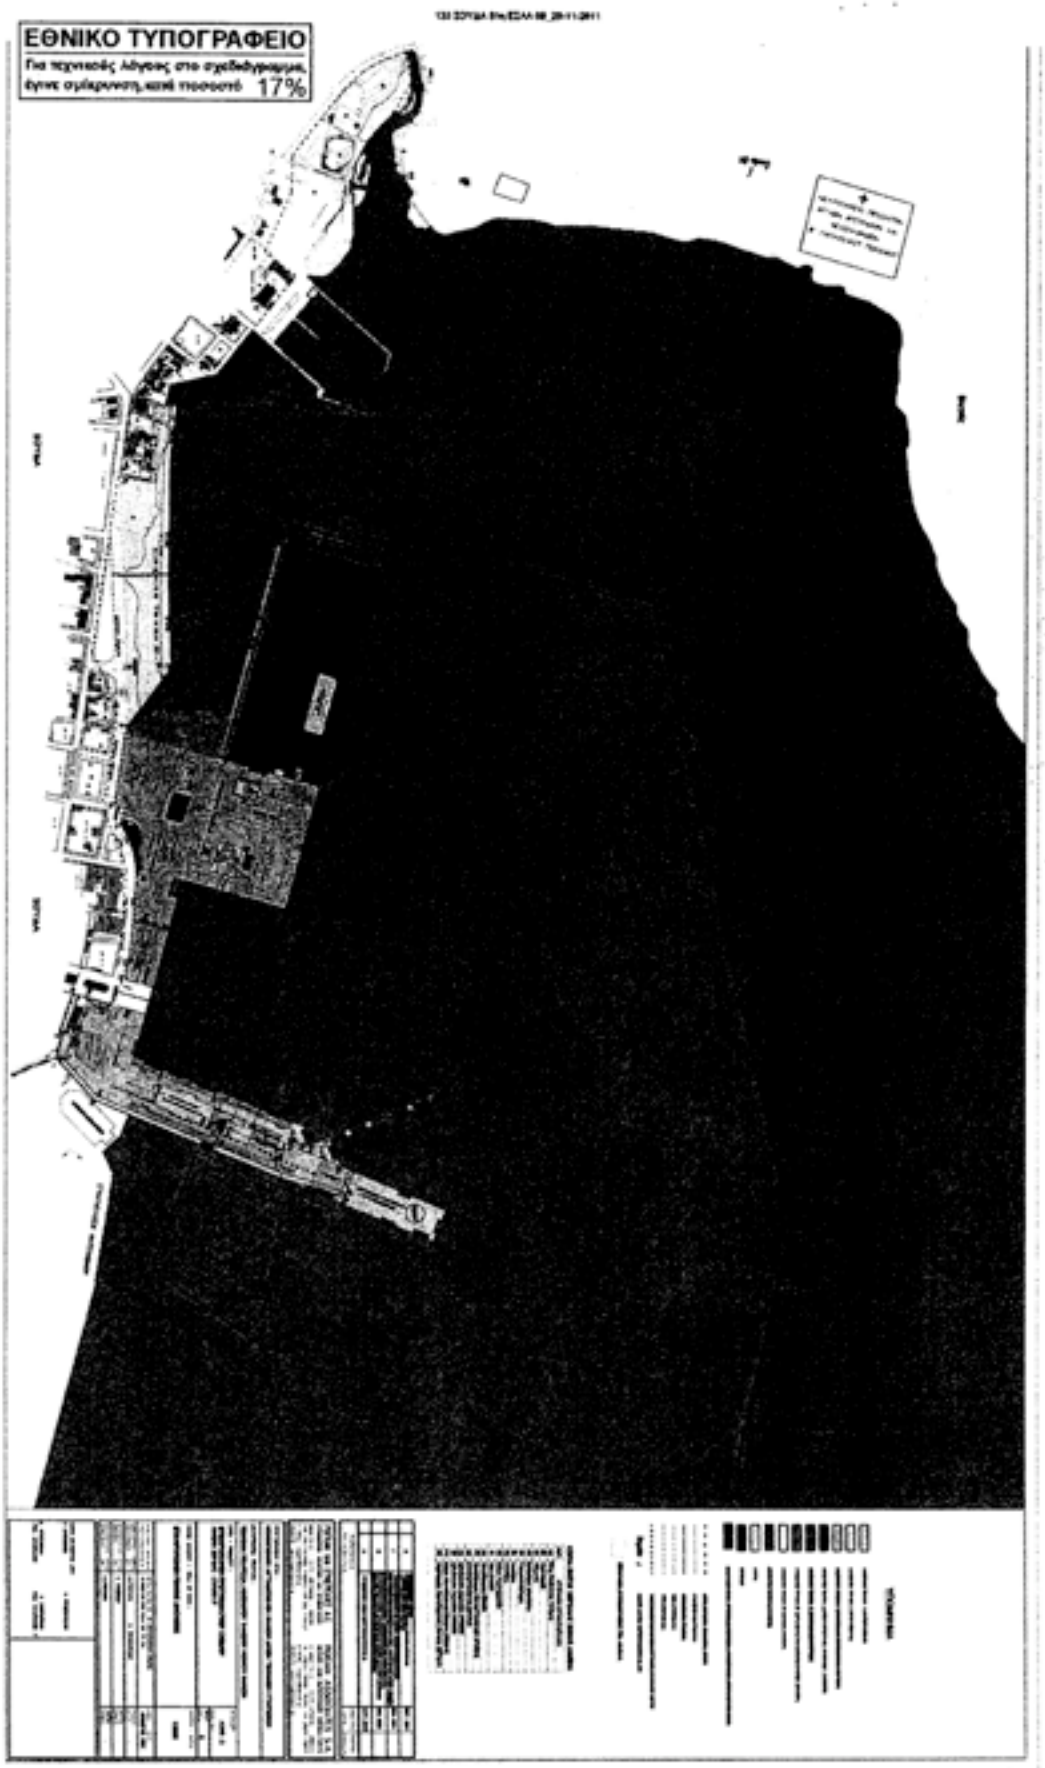
ΕΘΝΙΚΟ ΤΥΠΟΓΡΑΦΕΙΟ
17%

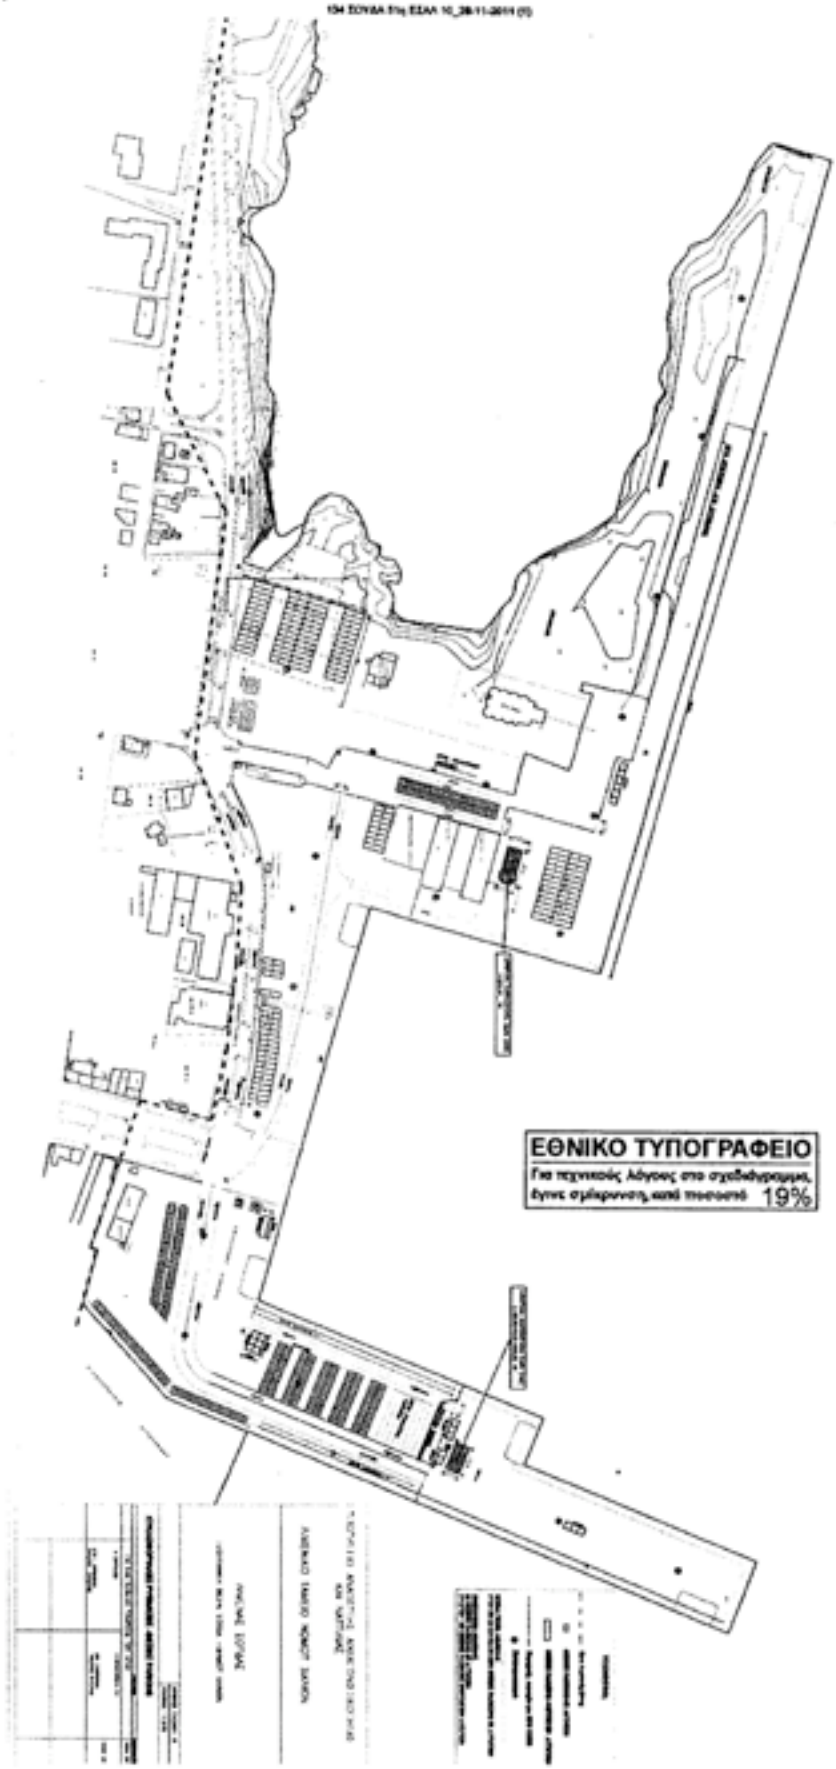
ΕΘΝΙΚΟ ΤΥΠΟΓΡΑΦΕΙΟ
19%

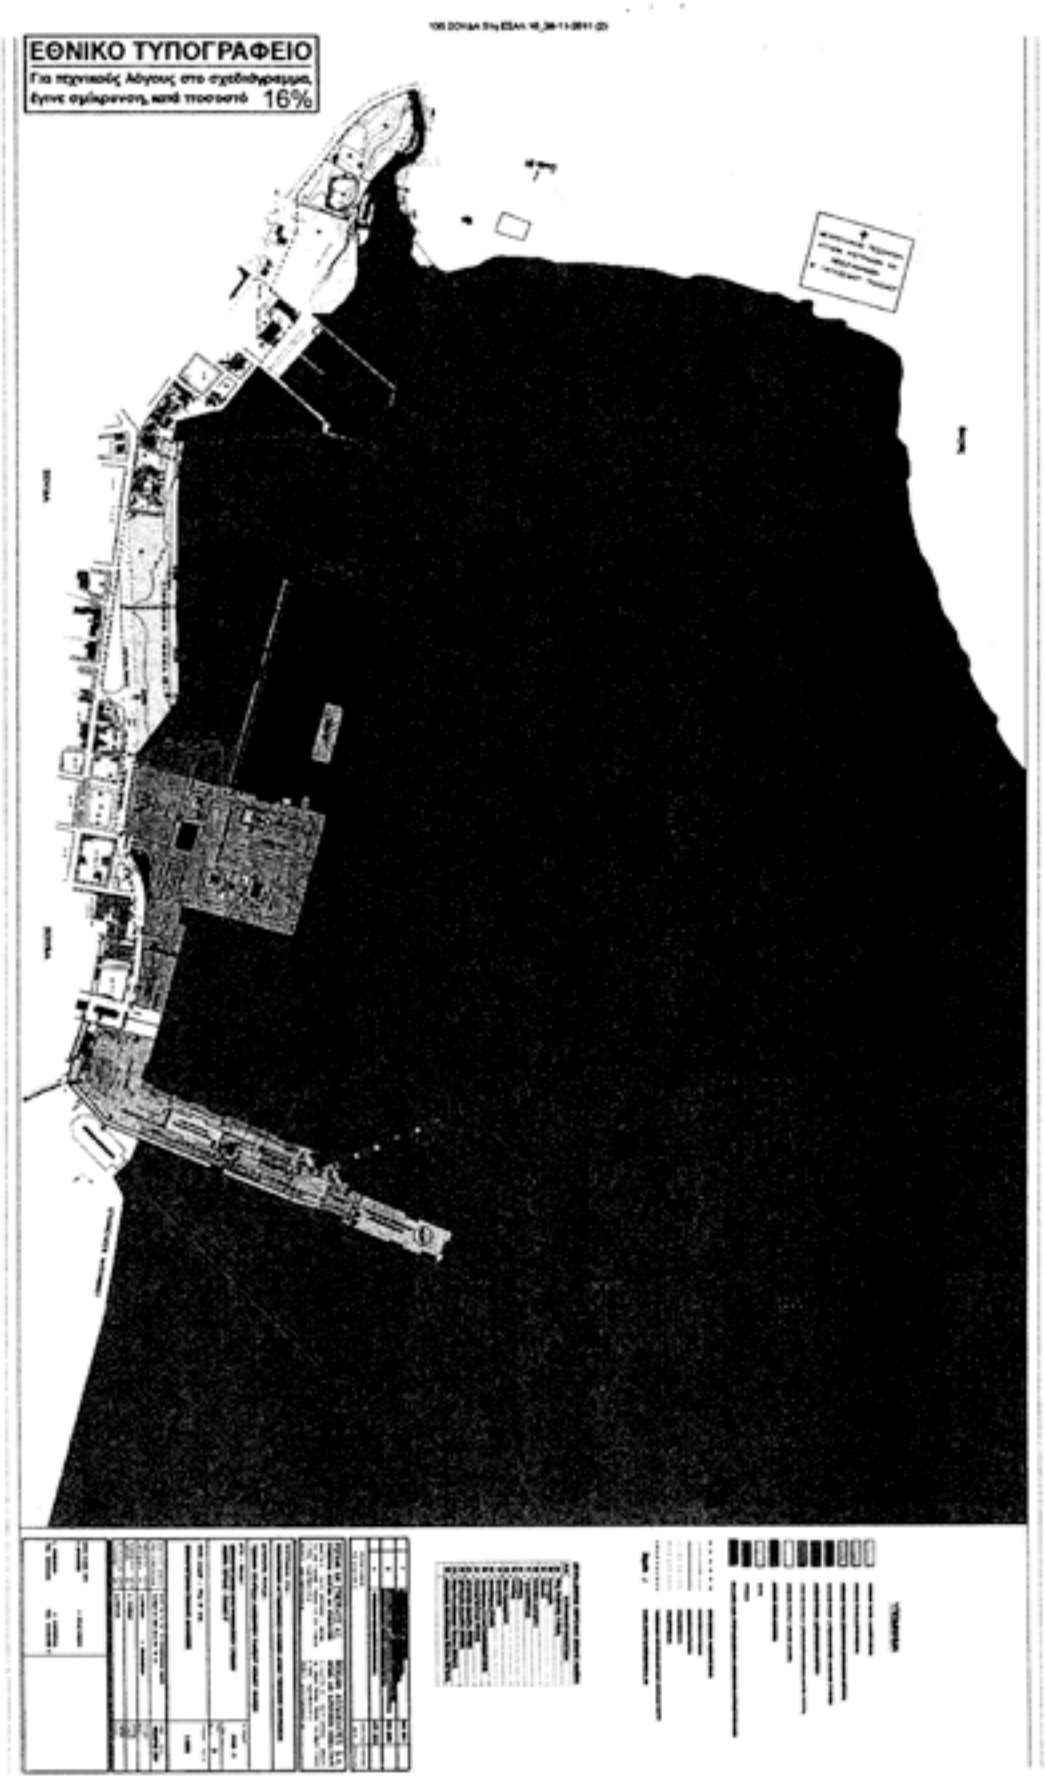
ΕΘΝΙΚΟ ΤΥΠΟΓΡΑΦΕΙΟ
Για περιοχές λόγους στο σχεδιάγραμμα,
έγινε σμίκρυνση, κατά ποσοστό 16%

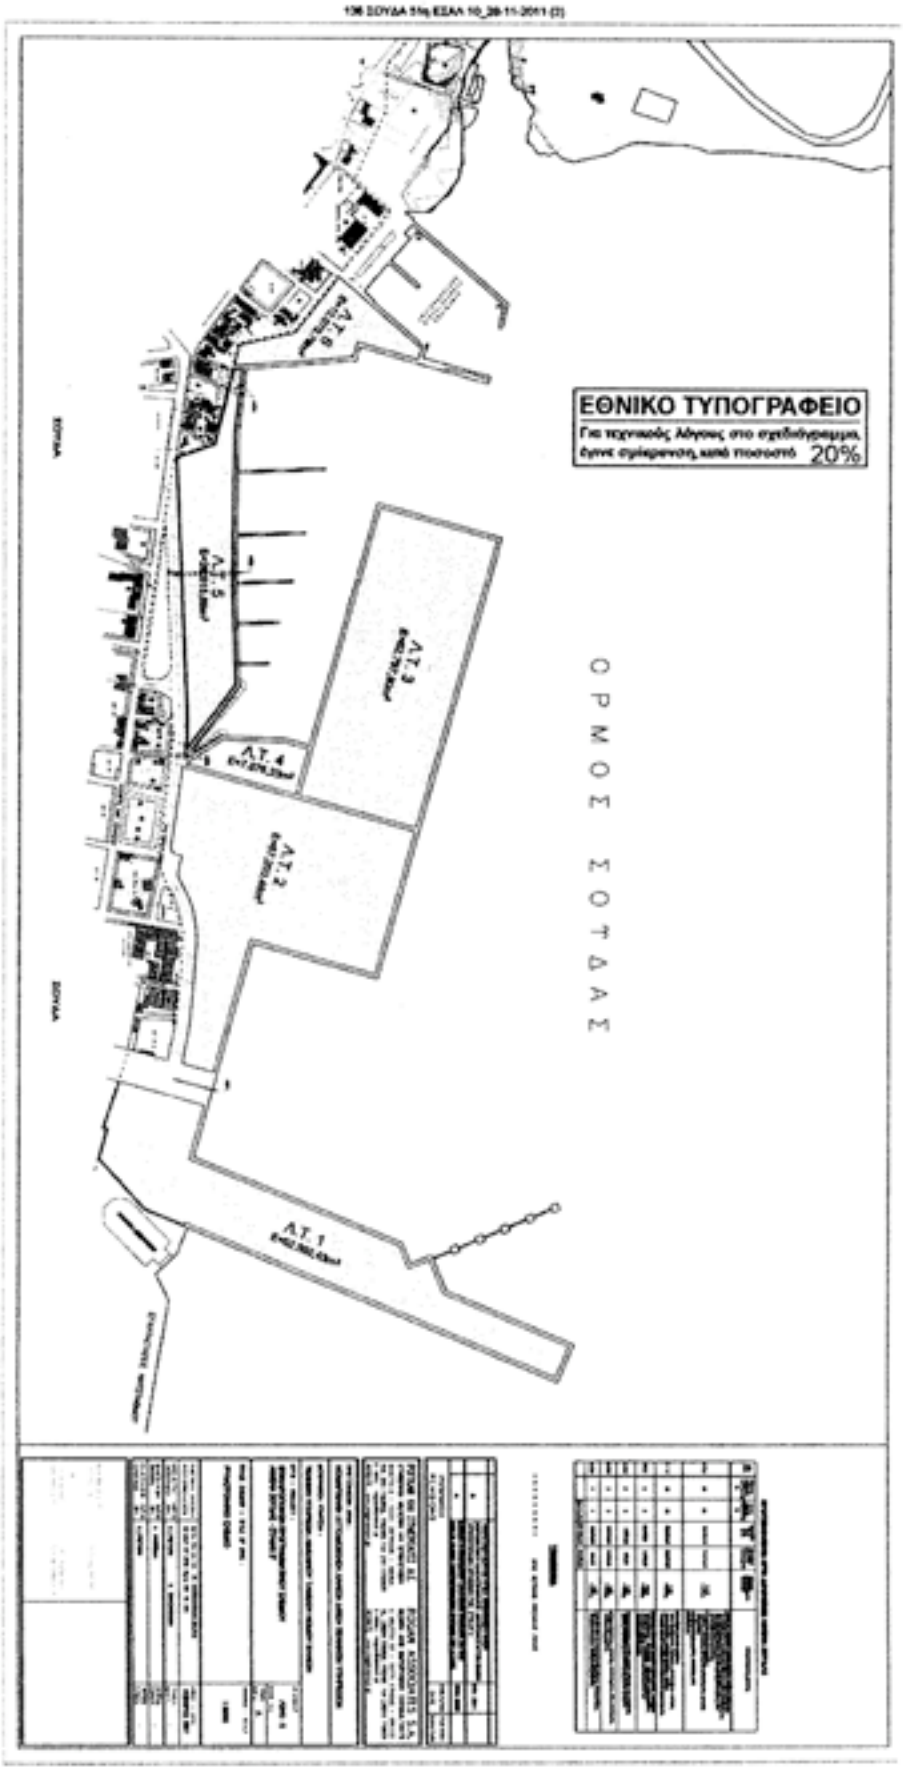
ΕΘΝΙΚΟ ΤΥΠΟΓΡΑΦΕΙΟ
20%
ΟΡΜΟΣ ΣΟΤΑΣ
ΑΣ 1
ΑΣ 2
ΑΣ 3
ΑΣ 4
ΑΣ 5

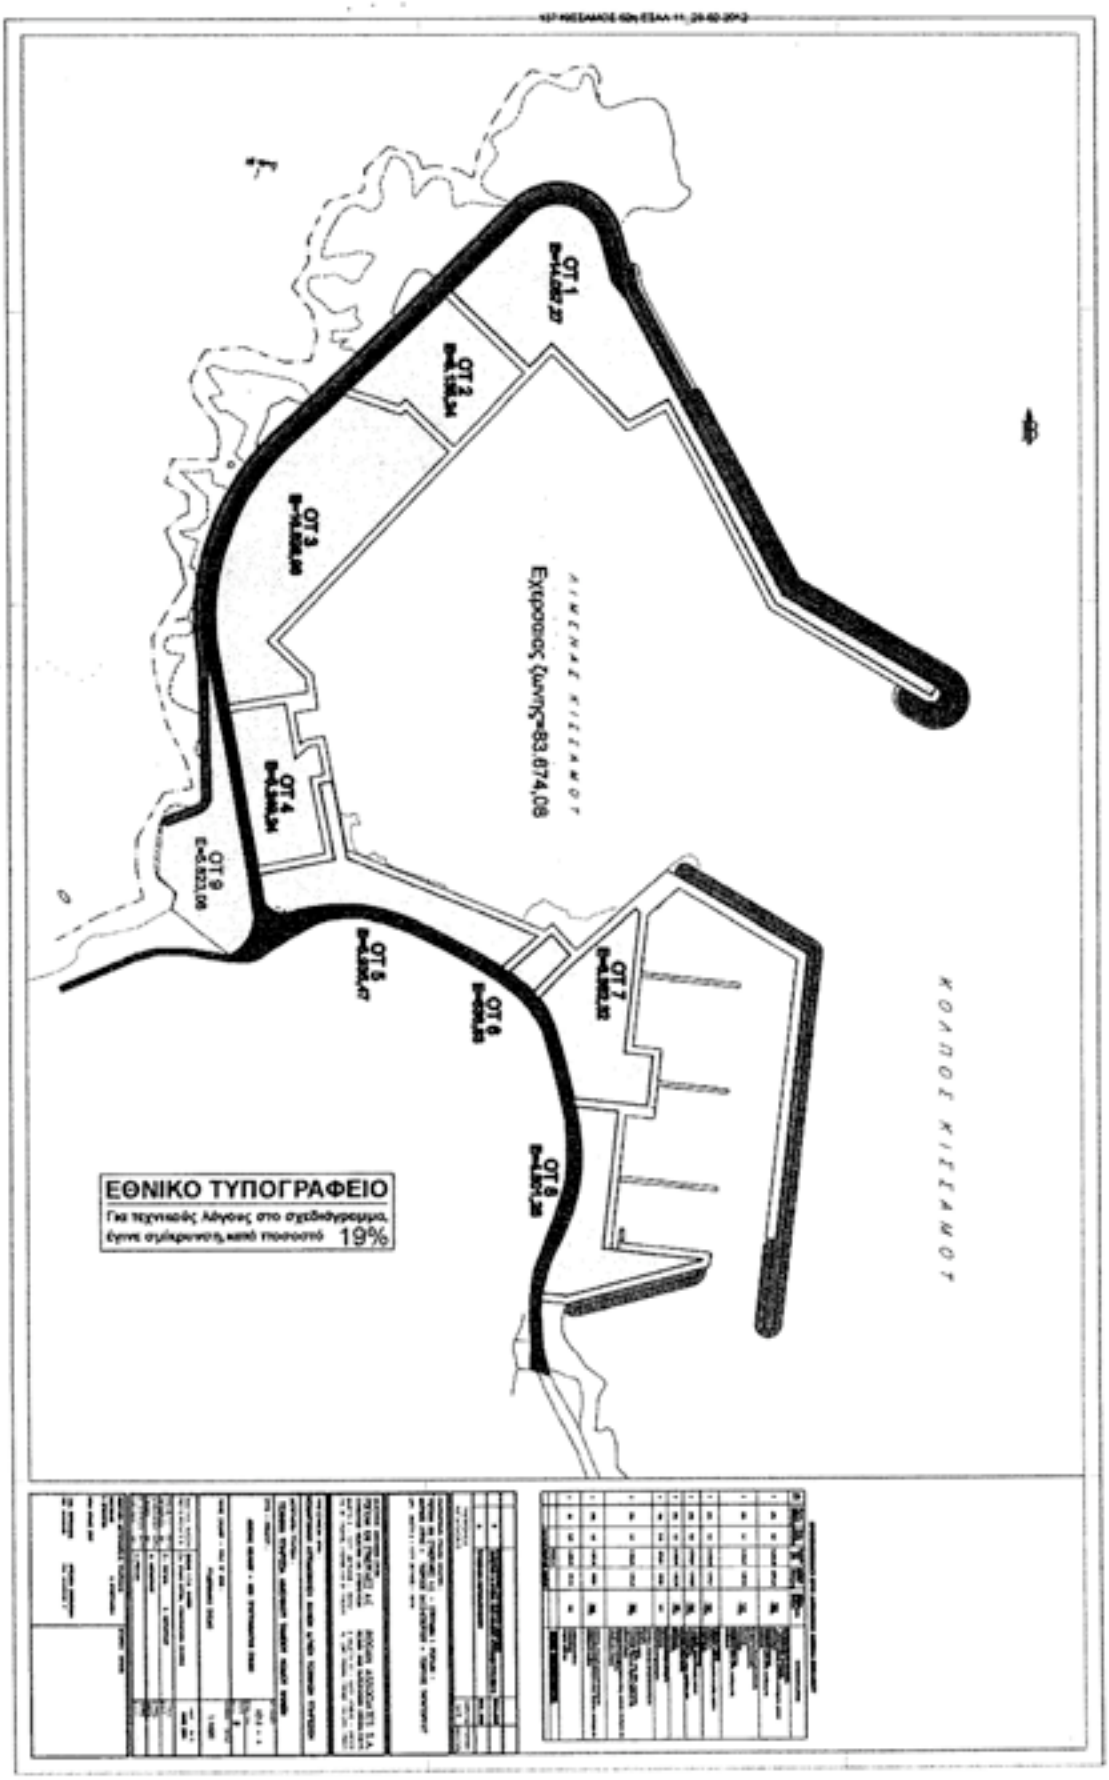
ΟΤ 1
ΟΤ 2
ΟΤ 3
ΟΤ 4
ΟΤ 5
ΟΤ 6
ΟΤ 7
ΟΤ 8
ΟΤ 9
ΛΙΜΕΝΑΣ ΚΙΤΕΑΝΟΥ
Εκτάσεις ζώνης=83.874,08
ΚΟΛΠΟΣ ΚΙΤΕΑΝΟΥ
ΕΘΝΙΚΟ ΤΥΠΟΓΡΑΦΕΙΟ
Για τεχνικούς λόγους στο σχεδιάγραμμα, έγινε σμίκρυνση, κατά ποσοστό 19%

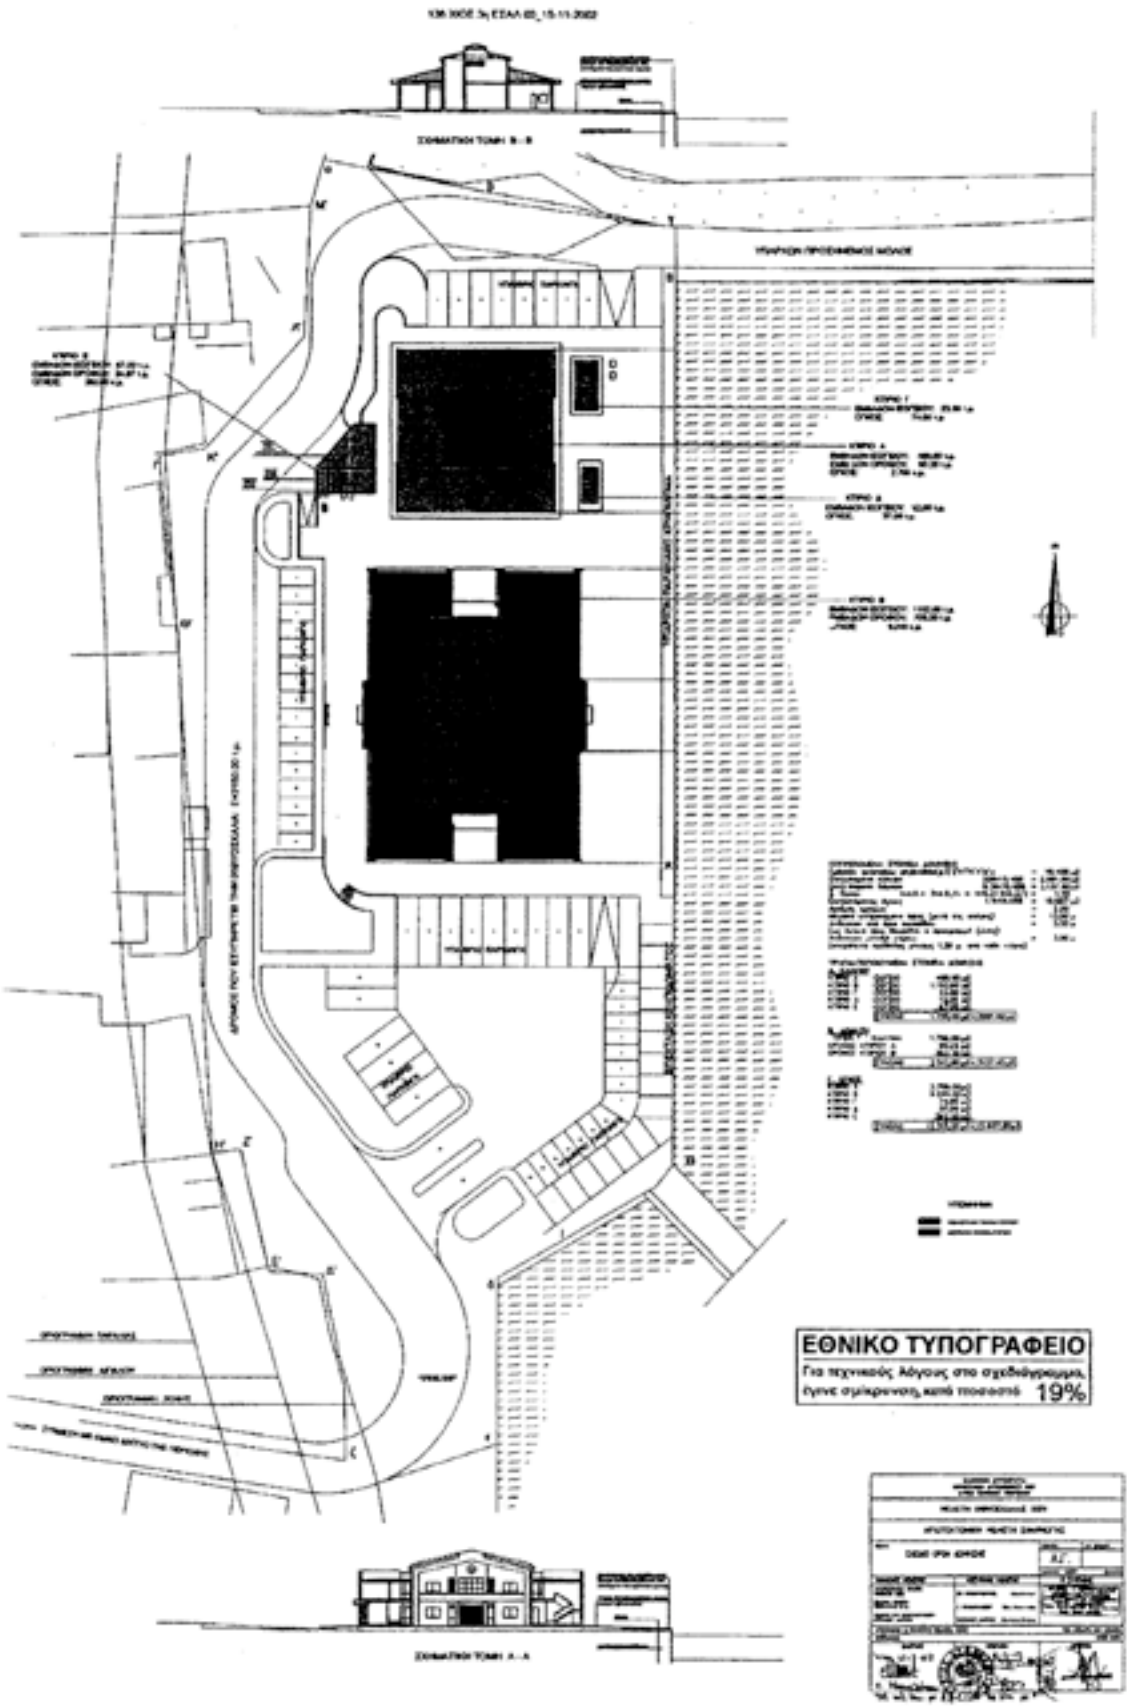
ΕΘΝΙΚΟ ΤΥΠΟΓΡΑΦΕΙΟ
19%

139 ΜΕΣΤΑ ΧΙΟΥ 19η ΕΣΑΛ 17_04-08-2005

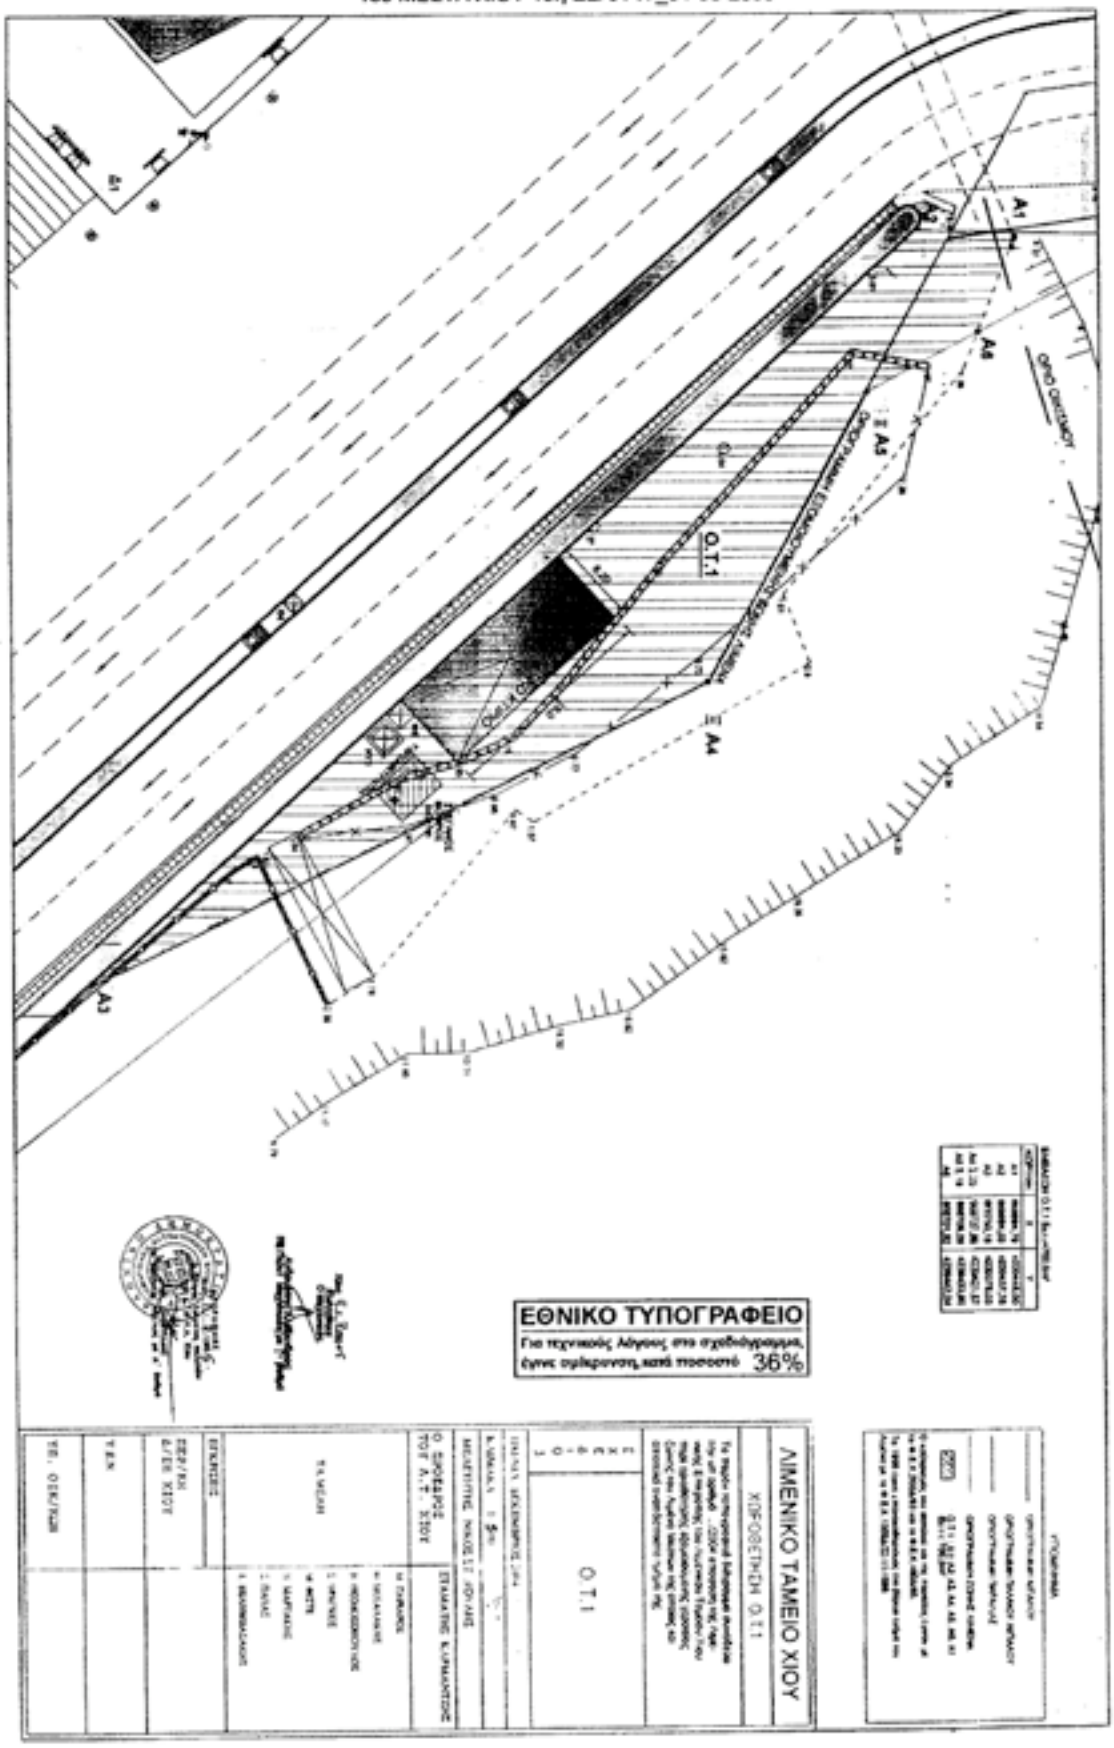

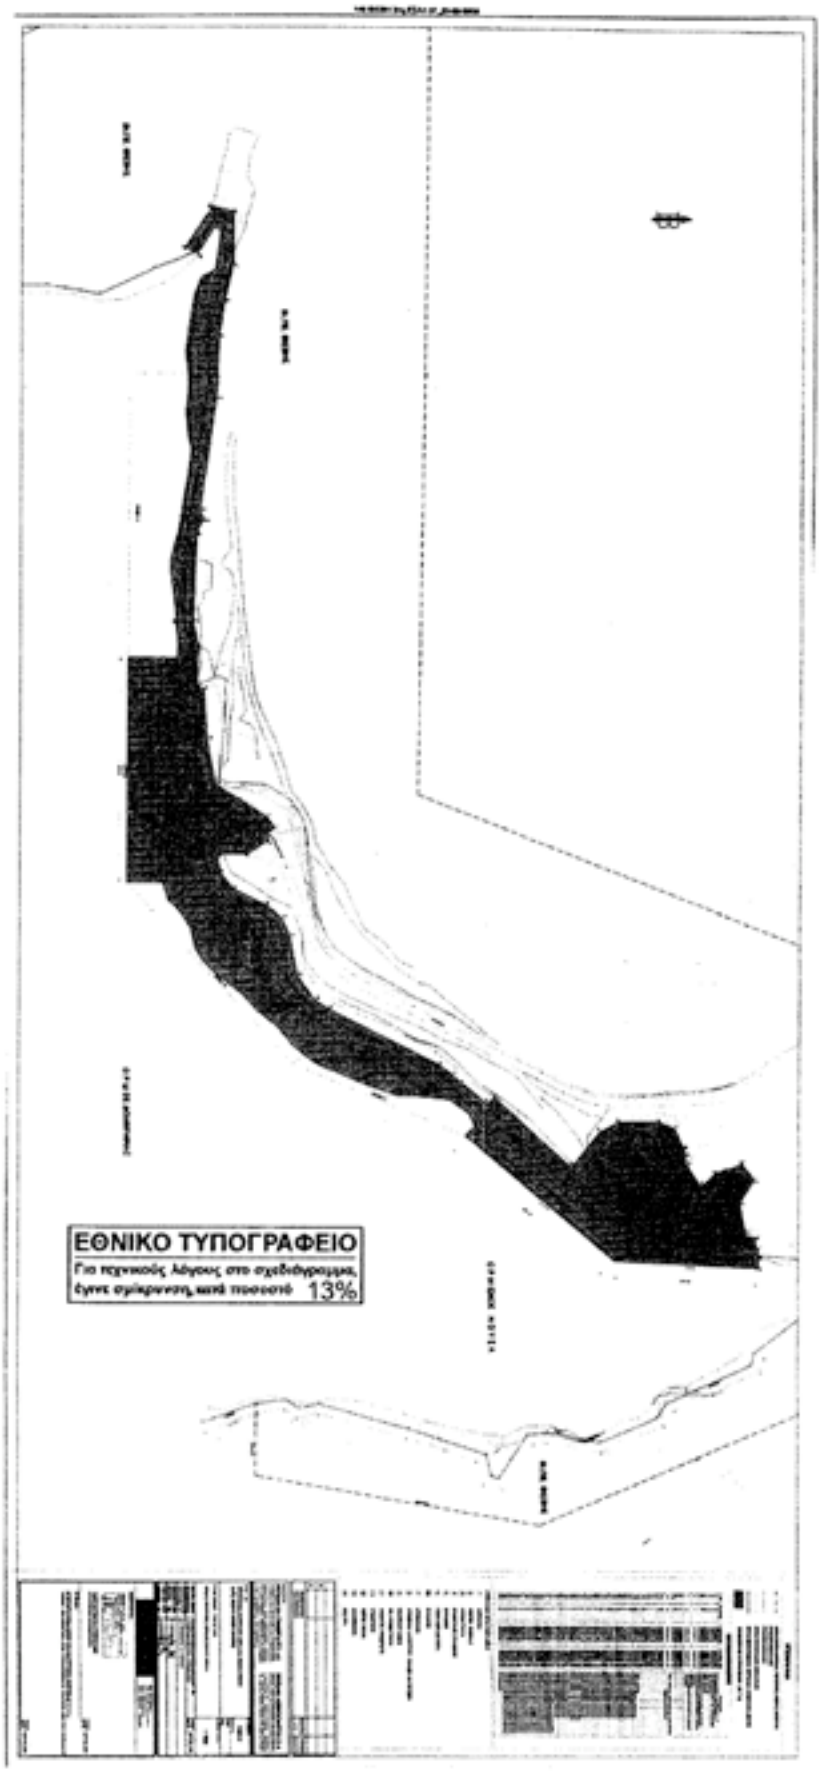
ΕΘΝΙΚΟ ΤΥΠΟΓΡΑΦΕΙΟ
Για τεχνικούς λόγους στο σχεδιάγραμμα,
έγινε σμίκρυνση κατά ποσοστό 13%

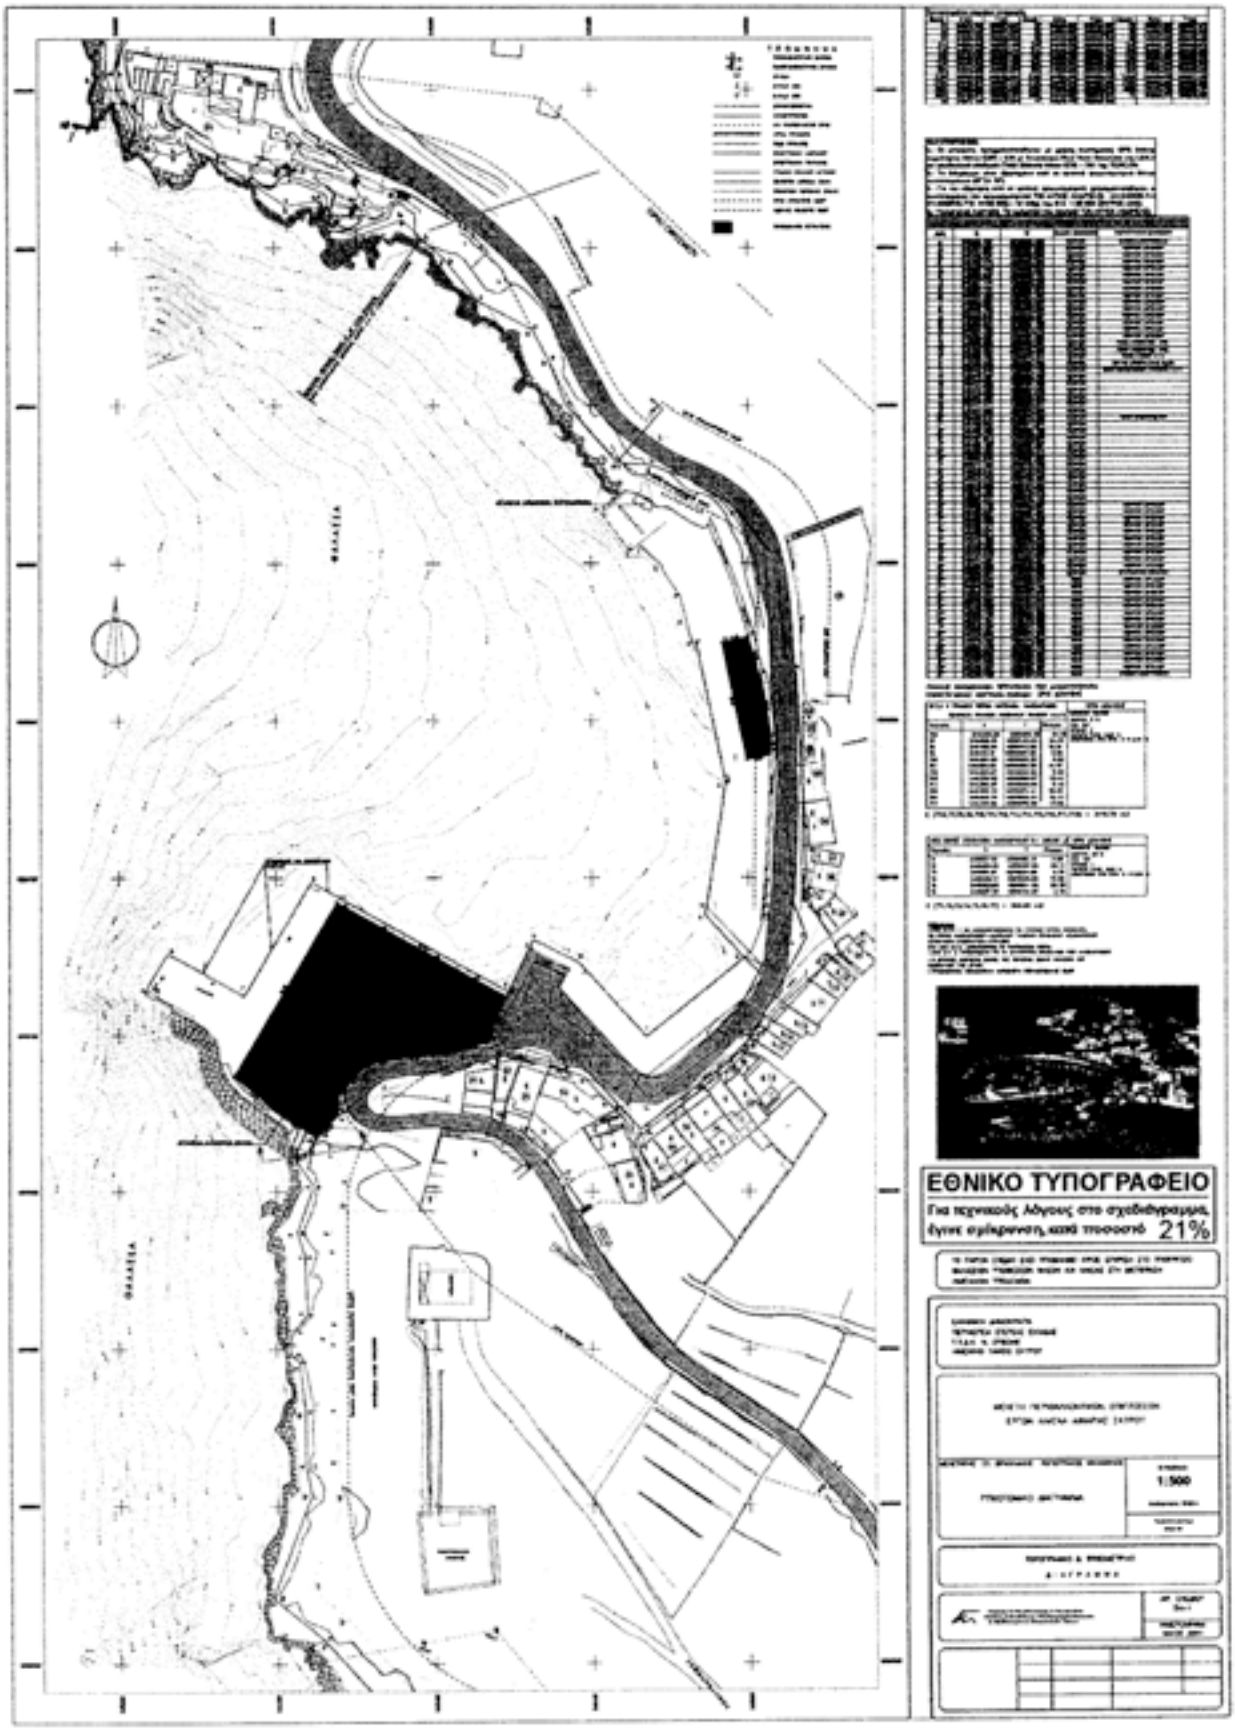
ΕΘΝΙΚΟ ΤΥΠΟΓΡΑΦΕΙΟ
21%
1:500

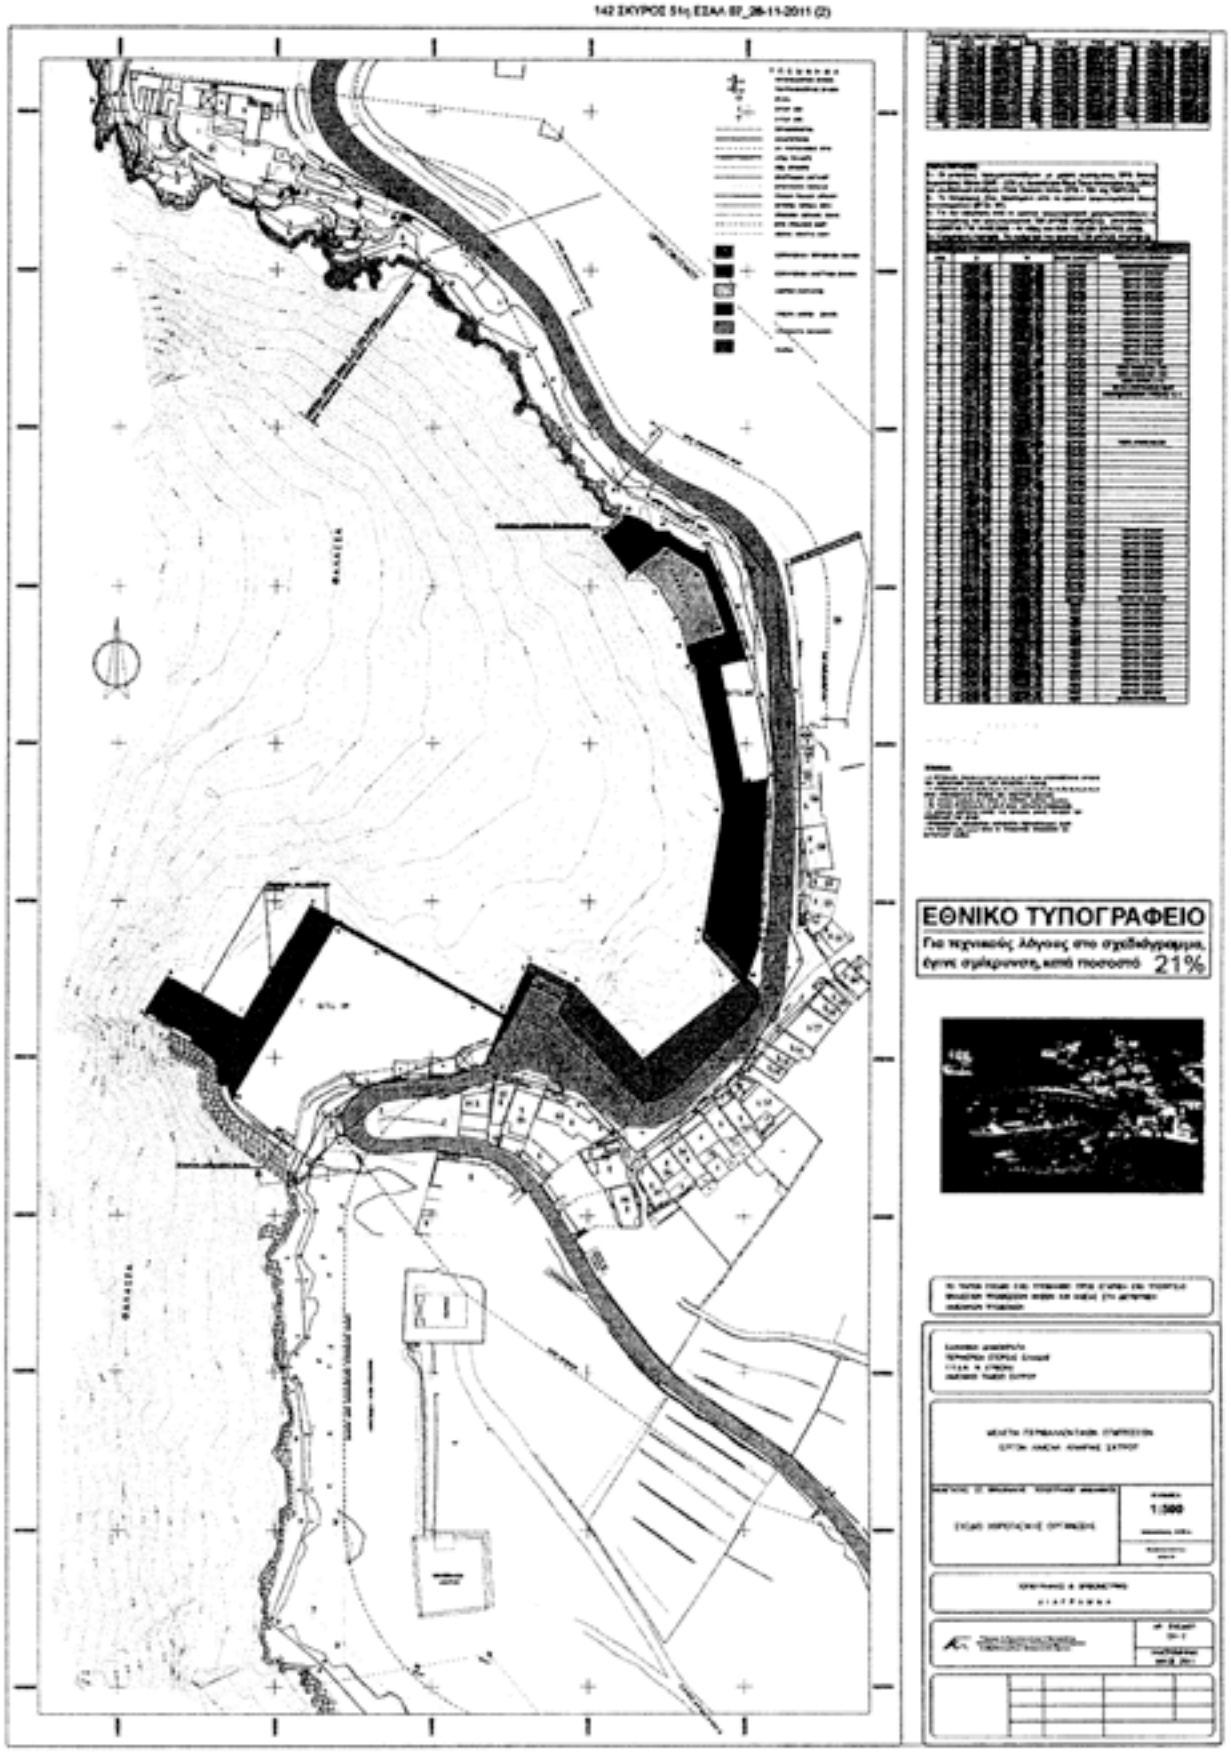
ΕΘΝΙΚΟ ΤΥΠΟΓΡΑΦΕΙΟ
21%
1:500

2080-10 **ΤΕΥΧΟΣ ΑΝΑΓΚΑΣΤΙΚΩΝ ΑΠΑΛΛΟΤΡΙΩΣΕΩΝ ΚΑΙ ΠΟΛΕΟΔΟΜΙΚΩΝ ΘΕΜΑΤΩΝ**

Η απόφαση αυτή να δημοσιευθεί στην Εφημερίδα της Κυβερνήσεως.

Πειραιάς, 30 Απριλίου 2012

Η ΥΠΟΥΡΓΟΣ

ΑΝΝΑ ΔΙΑΜΑΝΤΟΠΟΥΛΟΥ