


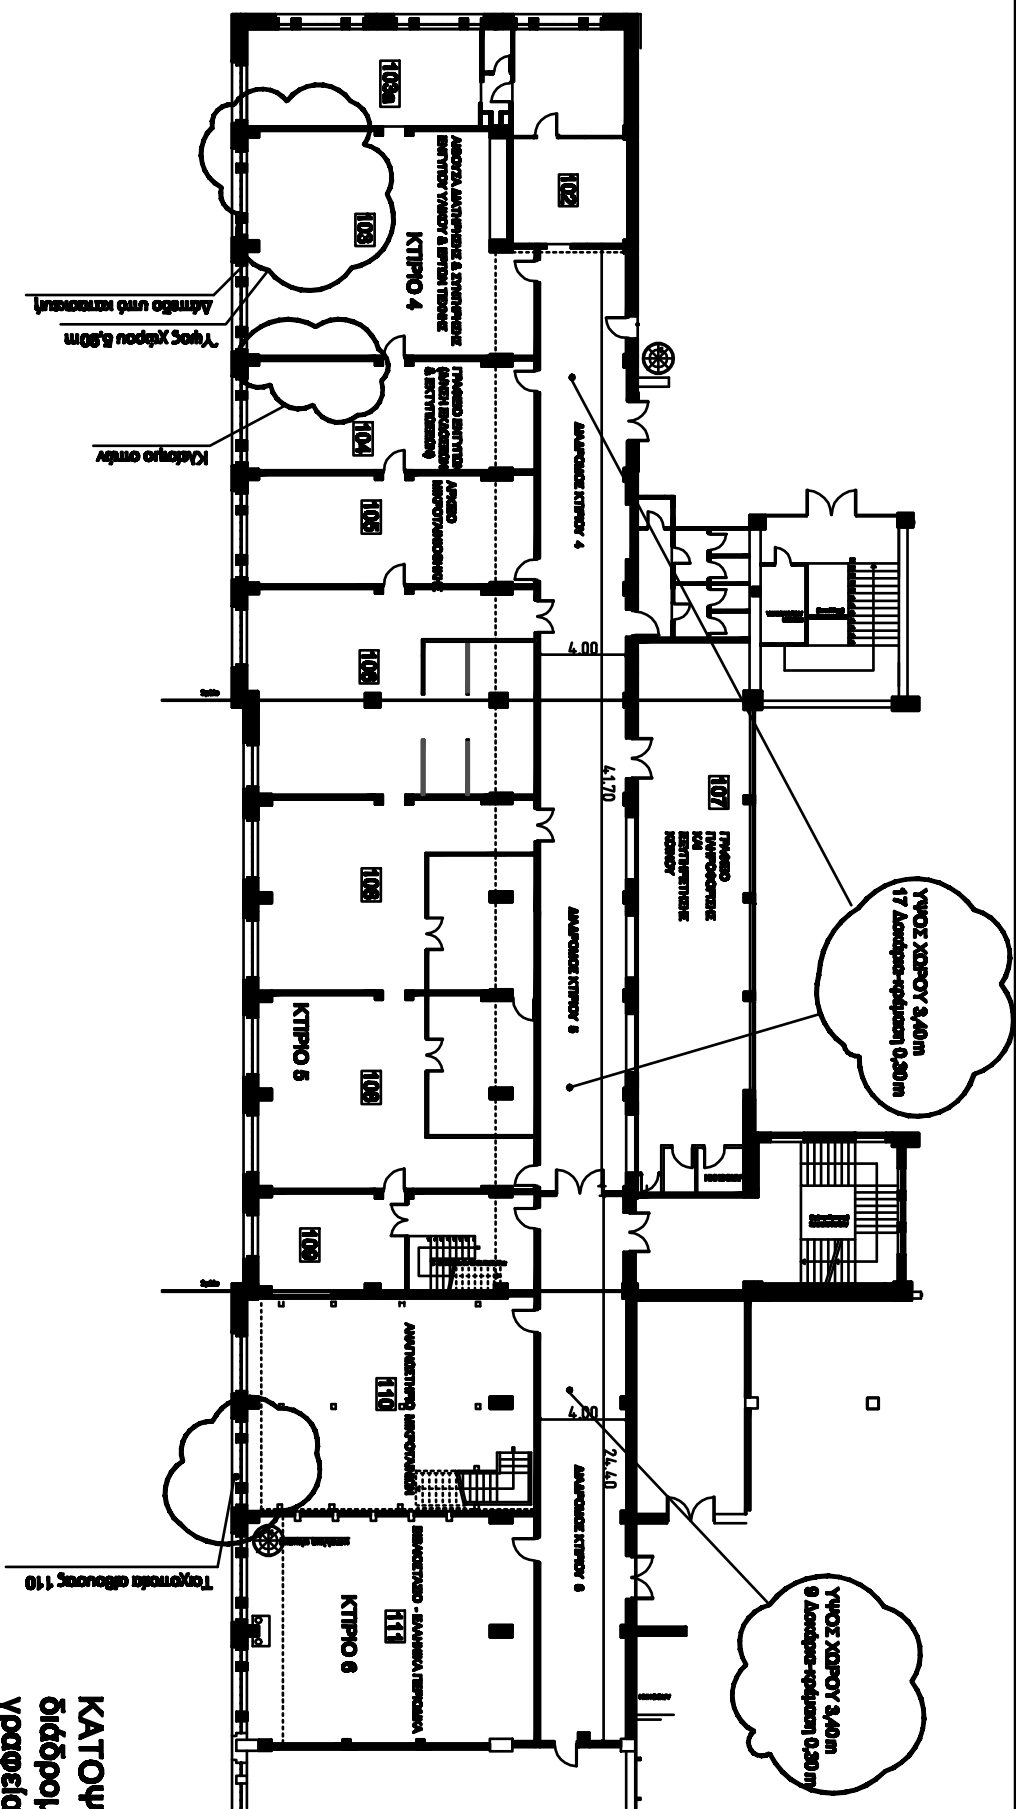

ΚΑΤΟΥΧΗ Α ΟΡΟΦΟΥΣ
ΔΙΔΡΟΜΟΙ 4-5-6
ΥΡΑΦΕΙΑ 103-104-110